



RAPPORT 494

Archeologienota Tongeren, PIBO, Sint-Truidersteenweg

Bouw van vorstvrije loods

BIJLAGEN

Elke Wesemael, Dirk Pauwels, Inge Van de Satey
& Thomas Himpe
Oktober 2017



Colofon

ARON rapport 494 – Archeologienota Tongeren, PIBO, Sint-Truidersteenweg – Bouw van vorstvrje loods.

Erkend archeoloog:	Elke Wesemael (OE/ERK/archeoloog/2015/00007)
Auteurs:	Elke Wesemael, Dirk Pauwels, Inge Van de Staey & Thomas Himpe
Bijdragen:	/
Foto's en tekeningen:	ARON bvba (tenzij anders vermeld)
Wettelijk depot:	D/2017/12.651/150

Op de teksten, foto's en tekeningen geldt een auteursrecht. Gelieve ons de wens om gebruik te maken van de teksten of illustraties schriftelijk over te maken op info@aron-online.be

Zonder voorafgaandelijke schriftelijke toestemming van ARON bvba mag niets uit deze uitgave worden verveelvoudigd, bewerkt, en/of openbaar gemaakt door middel van web-publicatie, druk, fotocopie, microfilm of op welke andere wijze ook.

ARON bvba

Archeologisch Projectbureau
Neremweg 110
3700 Tongeren
www.aron-online.be
info@aron-online.be
tel: 012/225.250
fax: 012/770.034

ARON-RAPPORT 494

ARCHEOLOGIENOTA

**TONGEREN, PIBO, SINT-TRUIDERSTEENWEG
BOUW VAN VORSTVRIJE LOODS**

Elke Wesemael, Dirk Pauwels, Inge Van de Staey & Thomas Himpe

Tongeren
2017

BIJLAGEN

Bijlage 1: Periodentabel A4

Bijlage 2: Kadasterplan


Bijlage 3: Afbeeldingen- en plannenlijst

Bijlage 4a: Inplantingsplan, omgevingsplan, profieltekeningen, dakplan

Bijlage 4b: Grondplan, fundering, gevels, doorsnede

Bijlage 5: Sleuvenplan op bestaande toestand

Bijlage 6: Sleuvenplan op ontworpen toestand

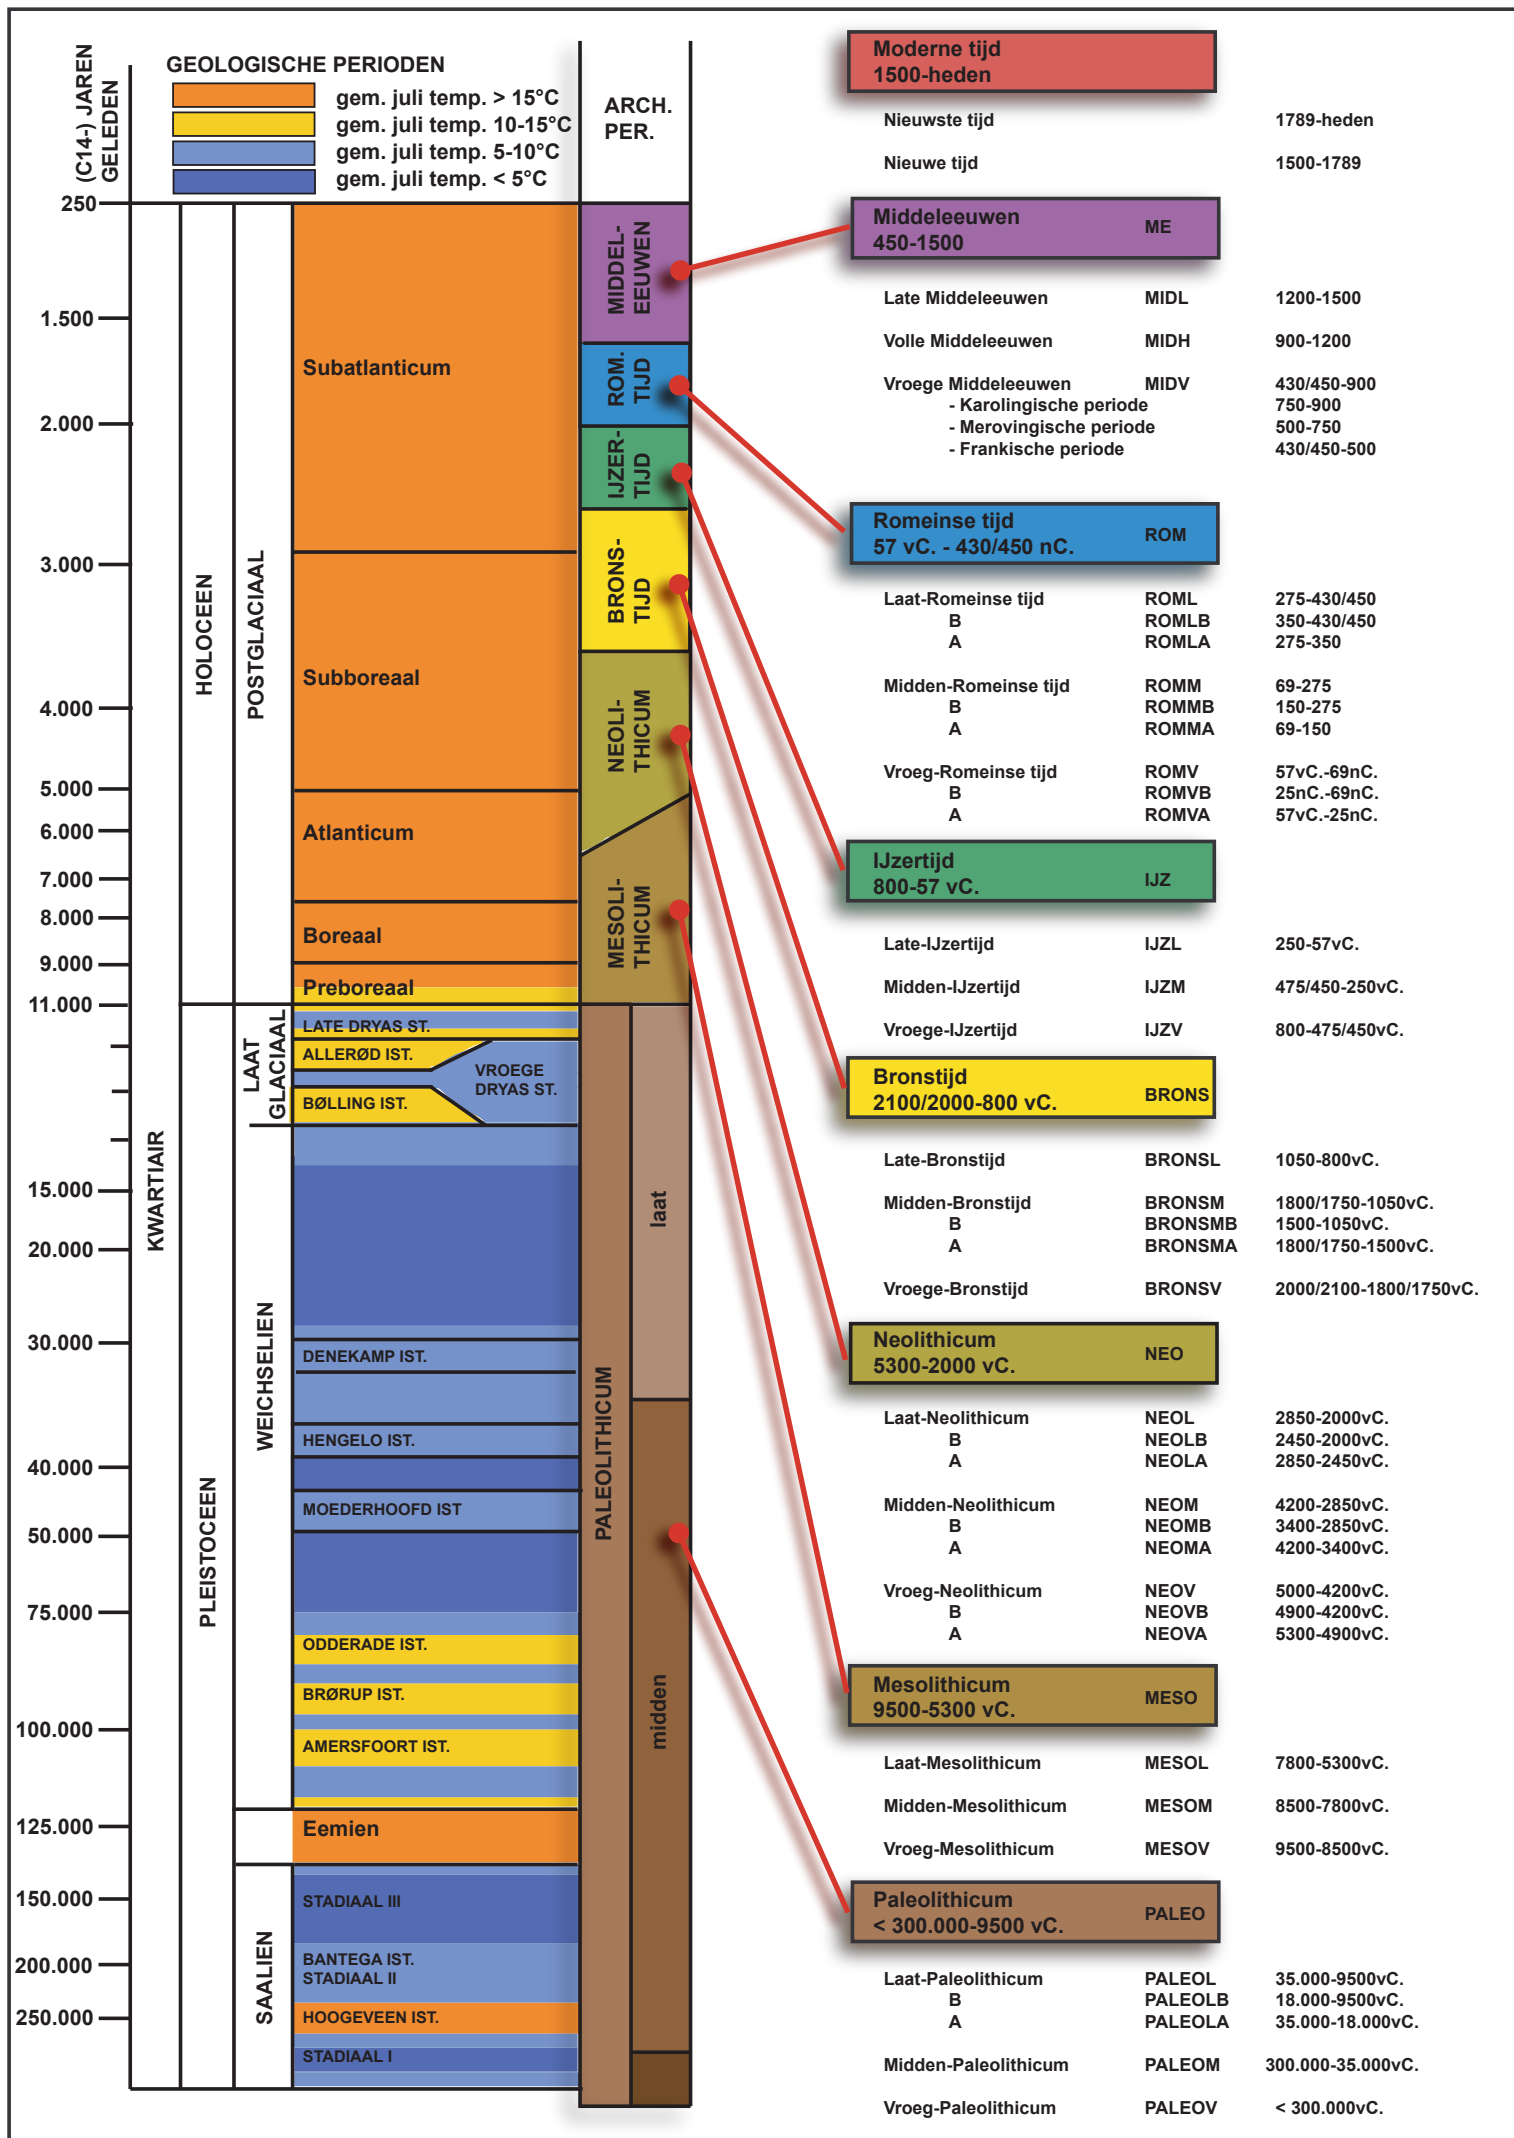


ARON bvba
Archeologisch projectbureau
Neremweg 110 - 3700 Tongeren

Site: Tongeren, Pibo - Sint-
Truidersteenweg

Projectnr ARON: TO 17 ST2
Projectcode onderzoek: 2017I329

Bron: QGIS/Geopunt 02/10/2017
Digitaal plan, aanmaatschaal 1:2000

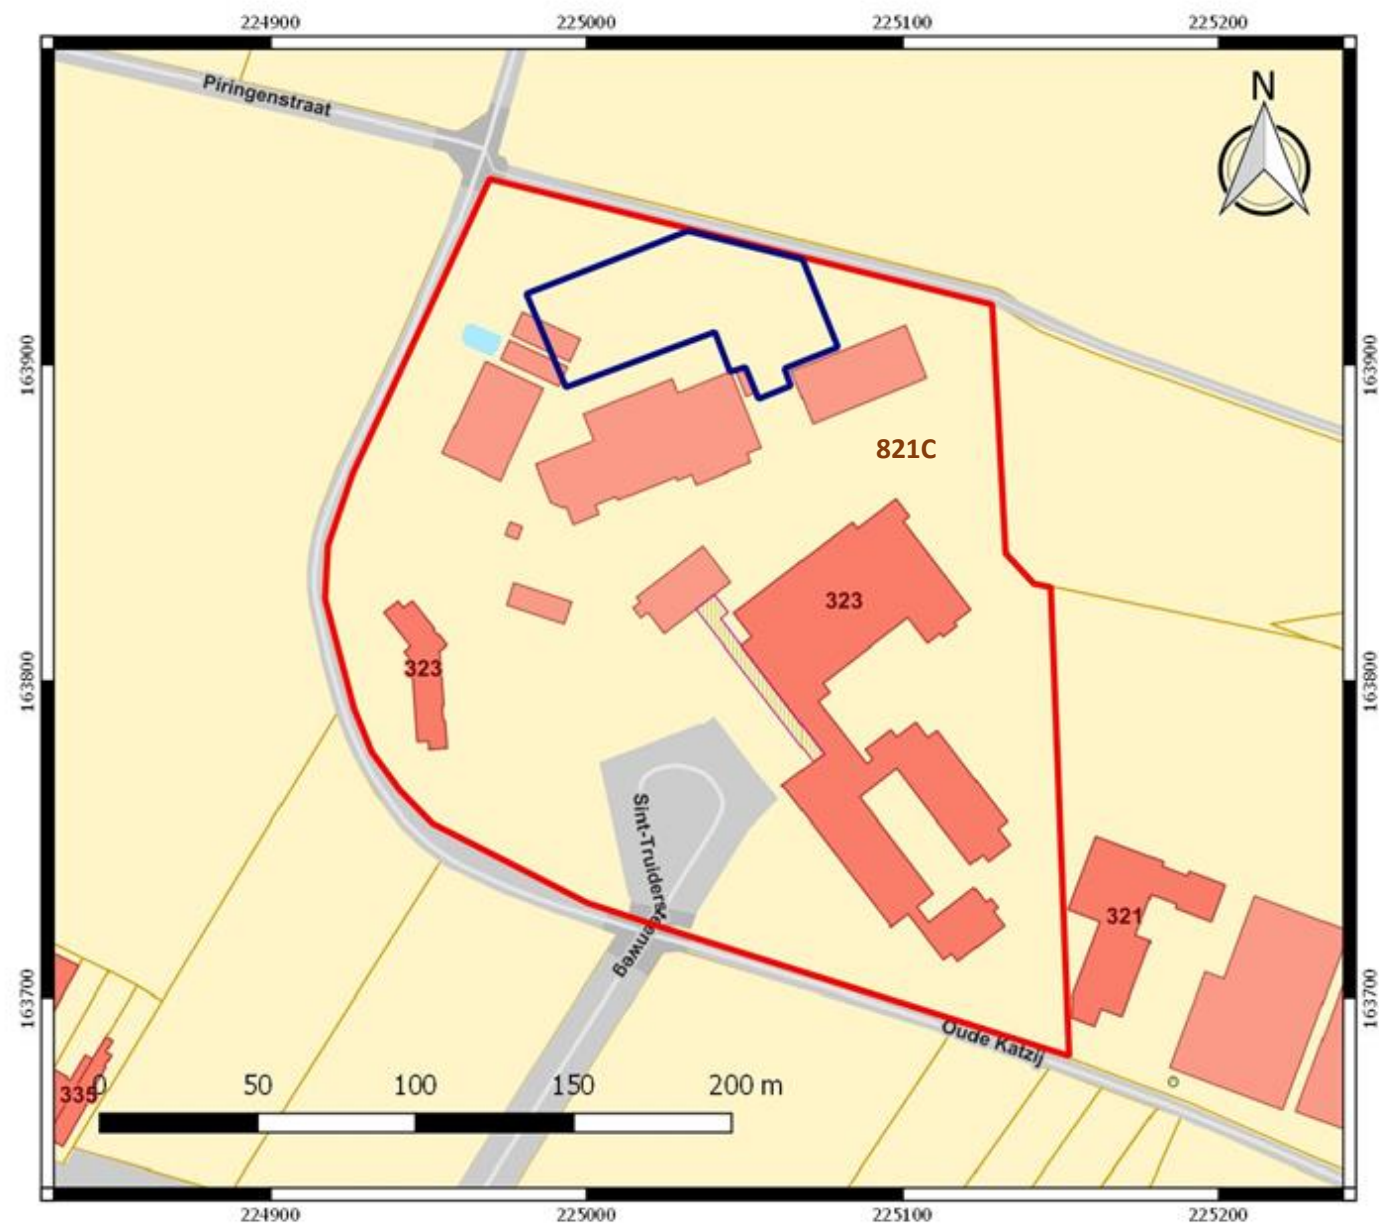

Nr	Type	Soort	Onderwerp	Aanmaakschaal	Aanmaakwijze	Aanmaakdatum	Opmerking
1	Plan	Kadasterplan	Locatie onderzoeksterrein	1:2000	Digitaal (Qgis/Geopunt)	2/10/2017	Bijlage 2
2	Kaart	Topografische kaart	Locatie onderzoeksterrein	1:7500	Digitaal (Qgis/Geopunt)	2/10/2017	/
3	Plan	Inplantingsplan	Geplande werken	1:500	Digitaal (Architectenbureau Vicas)	/	Bijlage 4
4	Plan	Funderingsplan	Funderingen en doorsnede	1:100	Digitaal (Architectenbureau Vicas)	/	Bijlage 4
5	Foto	Orthofoto	Huidige toestand	1:2000	Digitaal (Qgis/Geopunt)	2/10/2017	/
6	Foto	Overzichtsfoto	Huidige toestand	/	Digitaal (Dirk Pauwels)	/	/
7	Plan	Digitaal hoogtemodel	DHM overzicht	1:15 000	Digitaal (Qgis/Geopunt)	2/10/2017	/
8	Plan	Digitaal hoogtemodel (detail)	DHM terrein	1:2500	Digitaal (Qgis/Geopunt)	2/10/2017	/
9	Plan	Kadasterplan	Situering & hoogteprofielen	1:1000	Digitaal (Qgis/Geopunt)	2/10/2017	/
10	Kaart	Tertiaire kaart	Tertiaire ondergrond	1:10 000	Digitaal (Qgis/Geopunt)	2/10/2017	/
11	Kaart	Quatairprofieltypekaart	Quartaire ondergrond	1:10 000	Digitaal (Qgis/Geopunt)	2/10/2017	/
12	Kaart	Bodemkaart	Verschillende bodemtypes	1:7500	Digitaal (Qgis/Geopunt)	2/10/2017	/
13	Kaart	Bodemosiekaart	Erosie per perceel 2017	1:7500	Digitaal (Qgis/Geopunt)	2/10/2017	/
14	Foto	Orthofoto 1950	Ligging aquaduct	/	Digitaal	4/11/2016	/
15	Plan	Stadsplan	Tongeren van vroege tot late keizertijd	1:50 000	Analoog (Vanvinckenroye 1985)	/	/
16	Plan	Overzichtsplan	Tracé van middeleeuwse stadsmuur	/	Analoog (Ballien 1979)	/	/
17	Plan	Historische kaart	Naudin le Jeune 1704		Digitaal (VC-76-FOL)		/
18	Kaart	Historische kaart	Primitieve kadasterkaart 1732	1:2500	Digitaal (Qgis/Geopunt)	2/10/2017	/
19	Kaart	Historische kaart	Villaretkaart (1745-1748)	1:10 000	Digitaal (Qgis/Geopunt)	2/10/2017	/
20	Kaart	Historische kaart	Ferrariskaart (1771-1778)	1:10 000	Digitaal (Qgis/Geopunt)	2/10/2017	/
21	Kaart	Historische kaart	Atlas de buurtwegen (1841)	1:3500	Digitaal (Qgis/Geopunt)	2/10/2017	/
22	Kaart	Historische kaart	Vandermaelenkaart (1846-1854)	1:7500	Digitaal (Qgis/Geopunt)	2/10/2017	/
23	Kaart	Historische kaart	Topografische kaart uit 1873	1:5000	Digitaal (Qgis/Cartesius)	2/10/2017	/
24	Kaart	Historische kaart	Topografische kaart uit 1904	1:5000	Digitaal (Qgis/Cartesius)	2/10/2017	/
25	Kaart	Historische kaart	Topografische kaart uit 1939	1:5000	Digitaal (Qgis/Cartesius)	2/10/2017	/
26	Kaart	Historische kaart	Topografische kaart uit 1969	1:5000	Digitaal (Qgis/Cartesius)	2/10/2017	/
27	Foto	Orthofoto uit 1971	Toestand in 1971	1:5000	Digitaal (Qgis/Geopunt)	2/10/2017	/
28	Kaart	Historische kaart	Topografische kaart uit 1981	1:5000	Digitaal (Qgis/Geopunt)	2/10/2017	/
29	Foto	Orthofoto uit 1995	Toestand in 1995	1:5000	Digitaal (Qgis/Cartesius)	2/10/2017	/

Nr	Type	Soort	Onderwerp	Aanmaakschaal	Aanmaakwijze	Aanmaakdatum	Opmerking
30	Kaart	Centrale archeologische inventaris	Locaties en gebeurtenissen	1:10 000	Digitaal (Qgis/Geo.onroerendergoed.be)	2/10/2017	/
31	Schema	Tekening	Hypothetische gradiëntzone	/	Analoog (M. Verhoeven et.al.)	/	/
32	Plan	Kadasterkaart	Locatie onderzoeksterrein vervolgonderzoek	1:1000	Digitaal (Qgis/Geopunt)	9/10/2017	/
33	Plan	Overzichtsplan	Sleuvenplan BT	1:400	Digitaal (Aron bvba)	9/10/2017	Bijlage 5
34	Plan	Overzichtsplan	Sleuvenplan OT	1:400	Digitaal (Aron bvba)	9/10/2017	Bijlage 6
PLANNEN							
2	Plan	Kadasterplan	Locatie onderzoeksterrein	1:2000	Digitaal (Qgis/Geopunt)	2/10/2017	Bijlage 2
4a	Plan	Inplantingsplan	Inplantingsplan,	1:500	Digitaal (Architectenbureau Vicas)	/	Bijlage 4a
4b	Plan	Funderingsplan	Funderingen en doorsnede	1:100	Digitaal (Architectenbureau Vicas)	/	Bijlage 4b
5	Plan	Overzichtsplan	Sleuvenplan BT	1:400	Digitaal (Aron bvba)	9/10/2017	Bijlage 5
6	Plan	Overzichtsplan	Sleuvenplan OT	1:400	Digitaal (Aron bvba)	9/10/2017	Bijlage 6



BOUW VAN EEN VORSTVRIJE LOODS

VIRAS **De bouwheer**
PROVINCIE LIMBURG




Architect Kristiene Slenders info@vicas.be www.vicas.be Universiteitslaan 1
Vrankenstraat 4 - 3990 Peer tel. 011/612191 0479/327589 3500 Hasselt

<u>Perceel</u>	<u>Dossier</u>
Provincie Limburg	Dossier A17-14
Campus PIBO	
St-Truidersteenweg 323	Datum : 20-08-2017
3700 Tongeren	
7e afdeling, sectie A, nr. 821c	Stadium : Aanvraag tot stedenbouwkundige vergunning

BLAD 2/2 : DAKPLAN SCHAAL 1/100
INPLANTINGSPLAN 1/500, PROFIELTEKENING SCHAAL 1/200
LIGGINGSPLAN : 1/2000

*De architect
Kristiene Slenders*

De bouwheer
provincie
Limburg

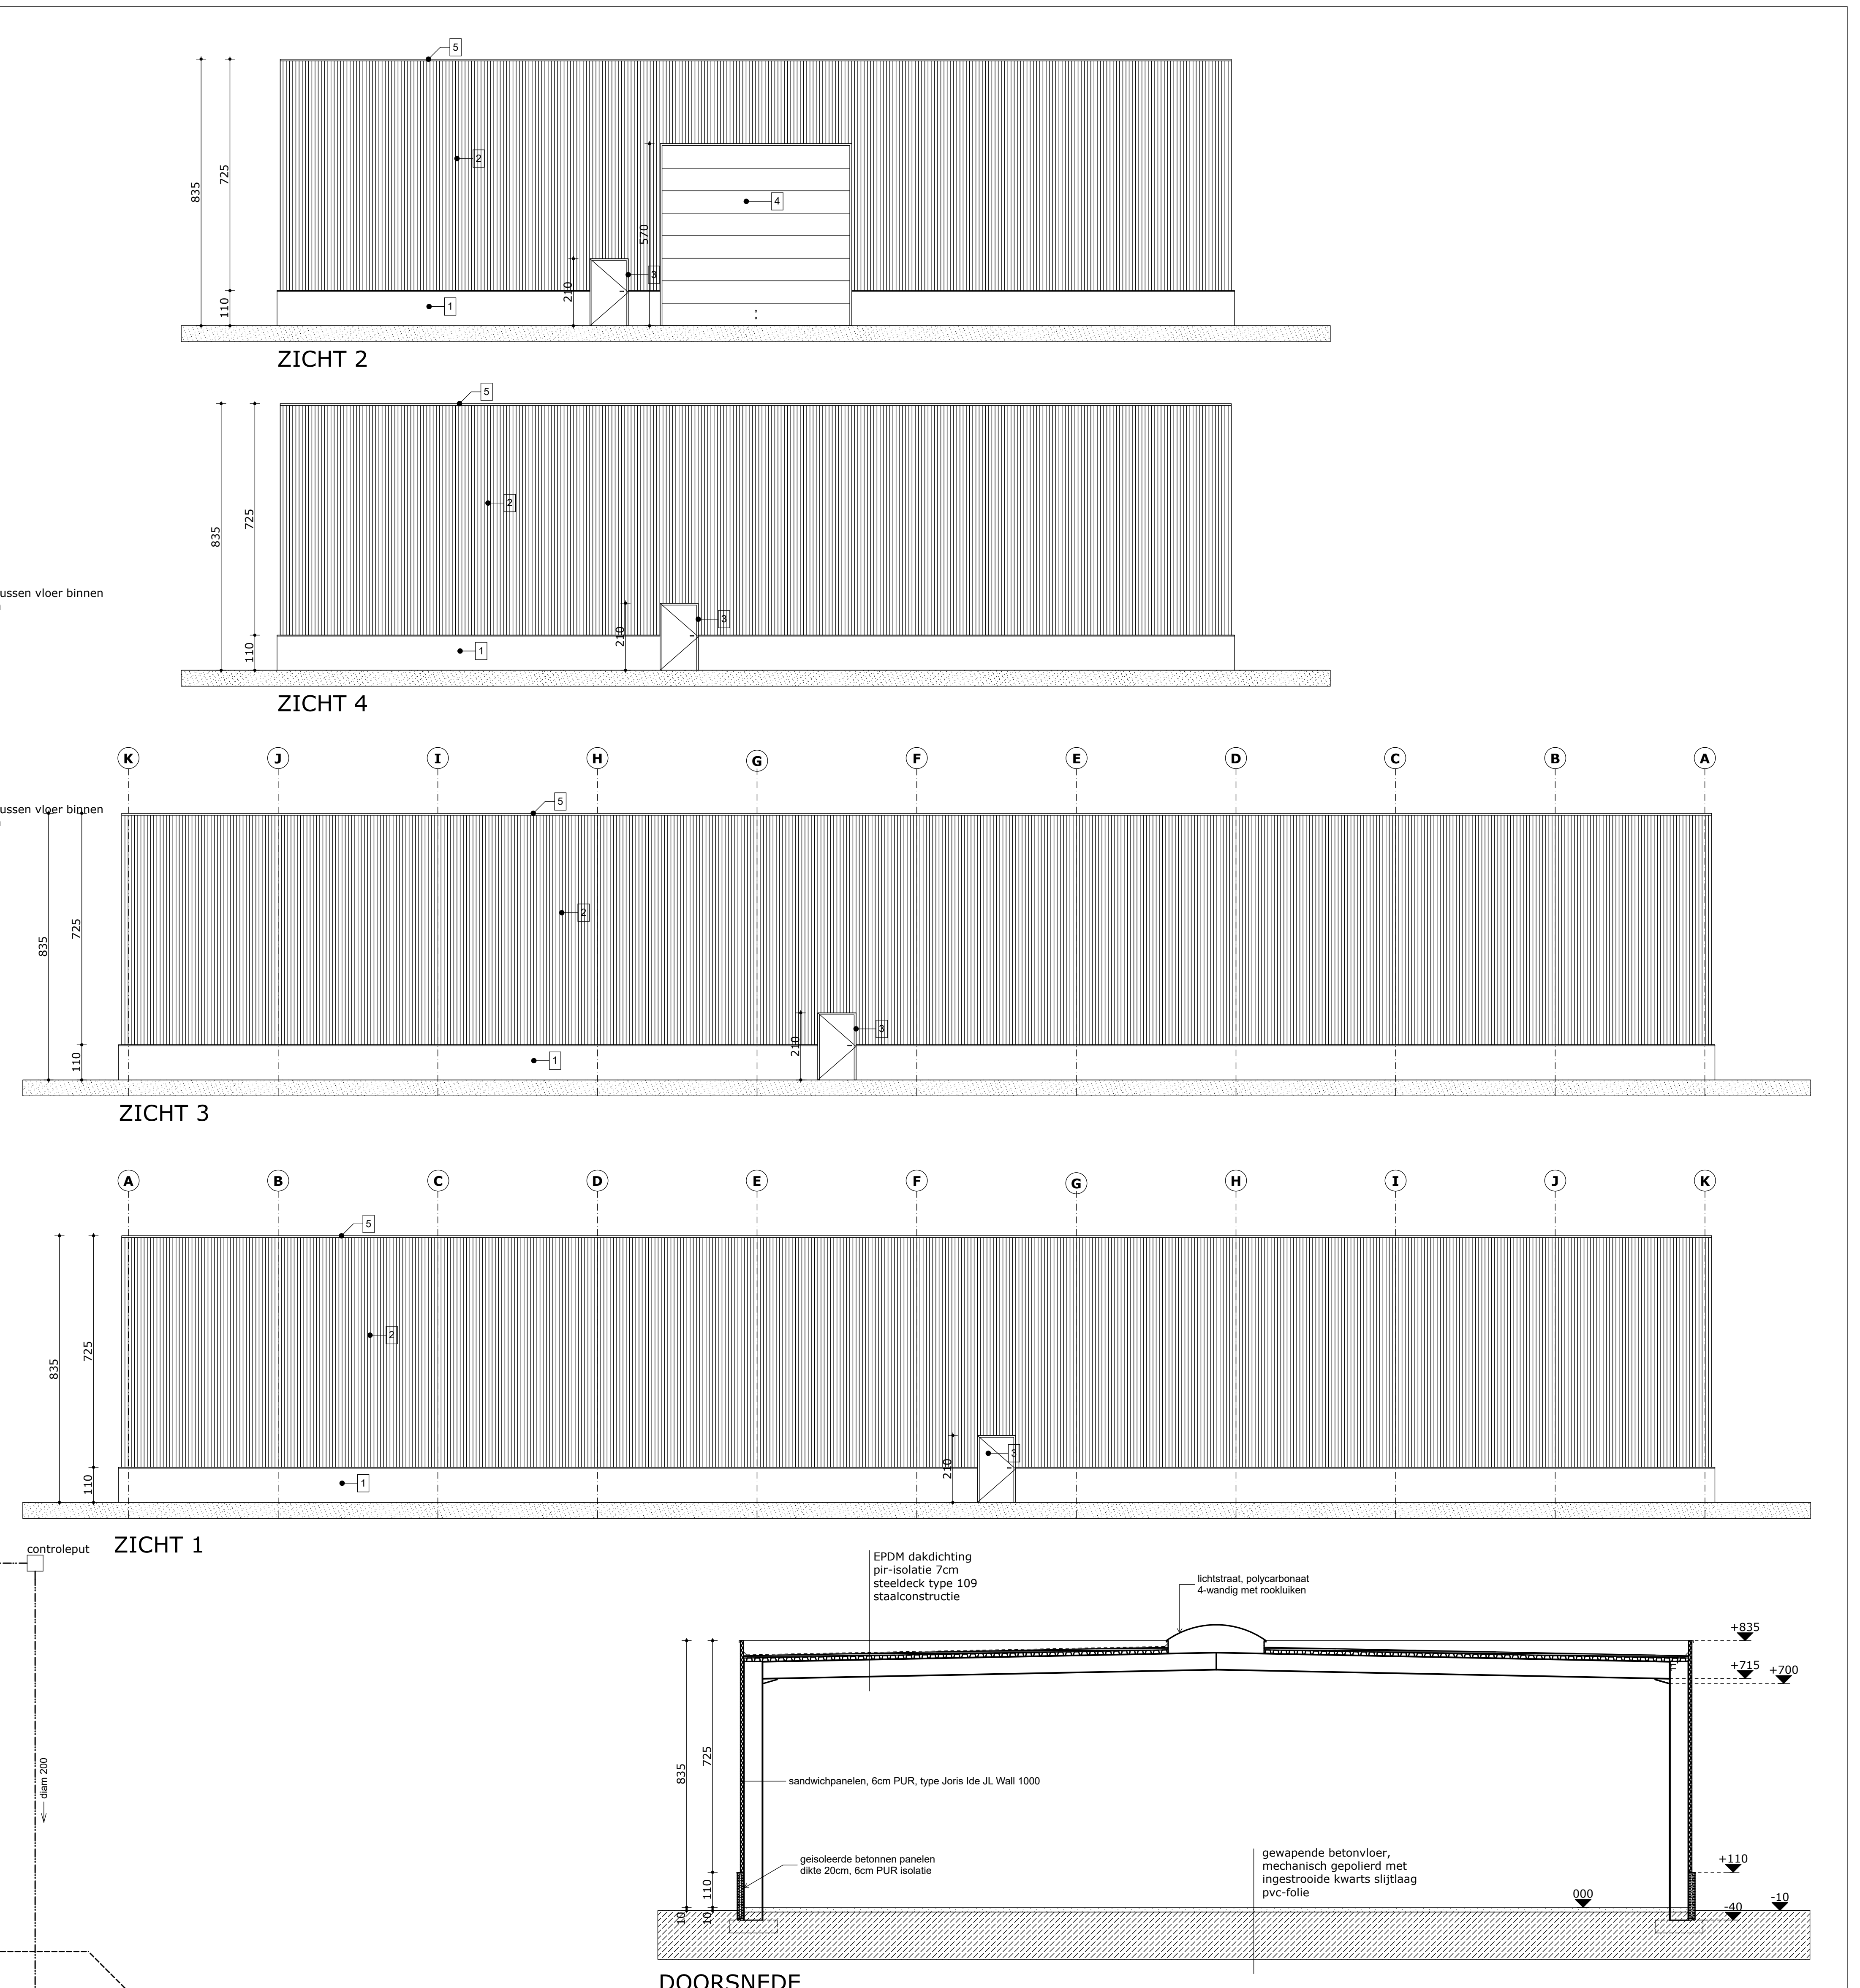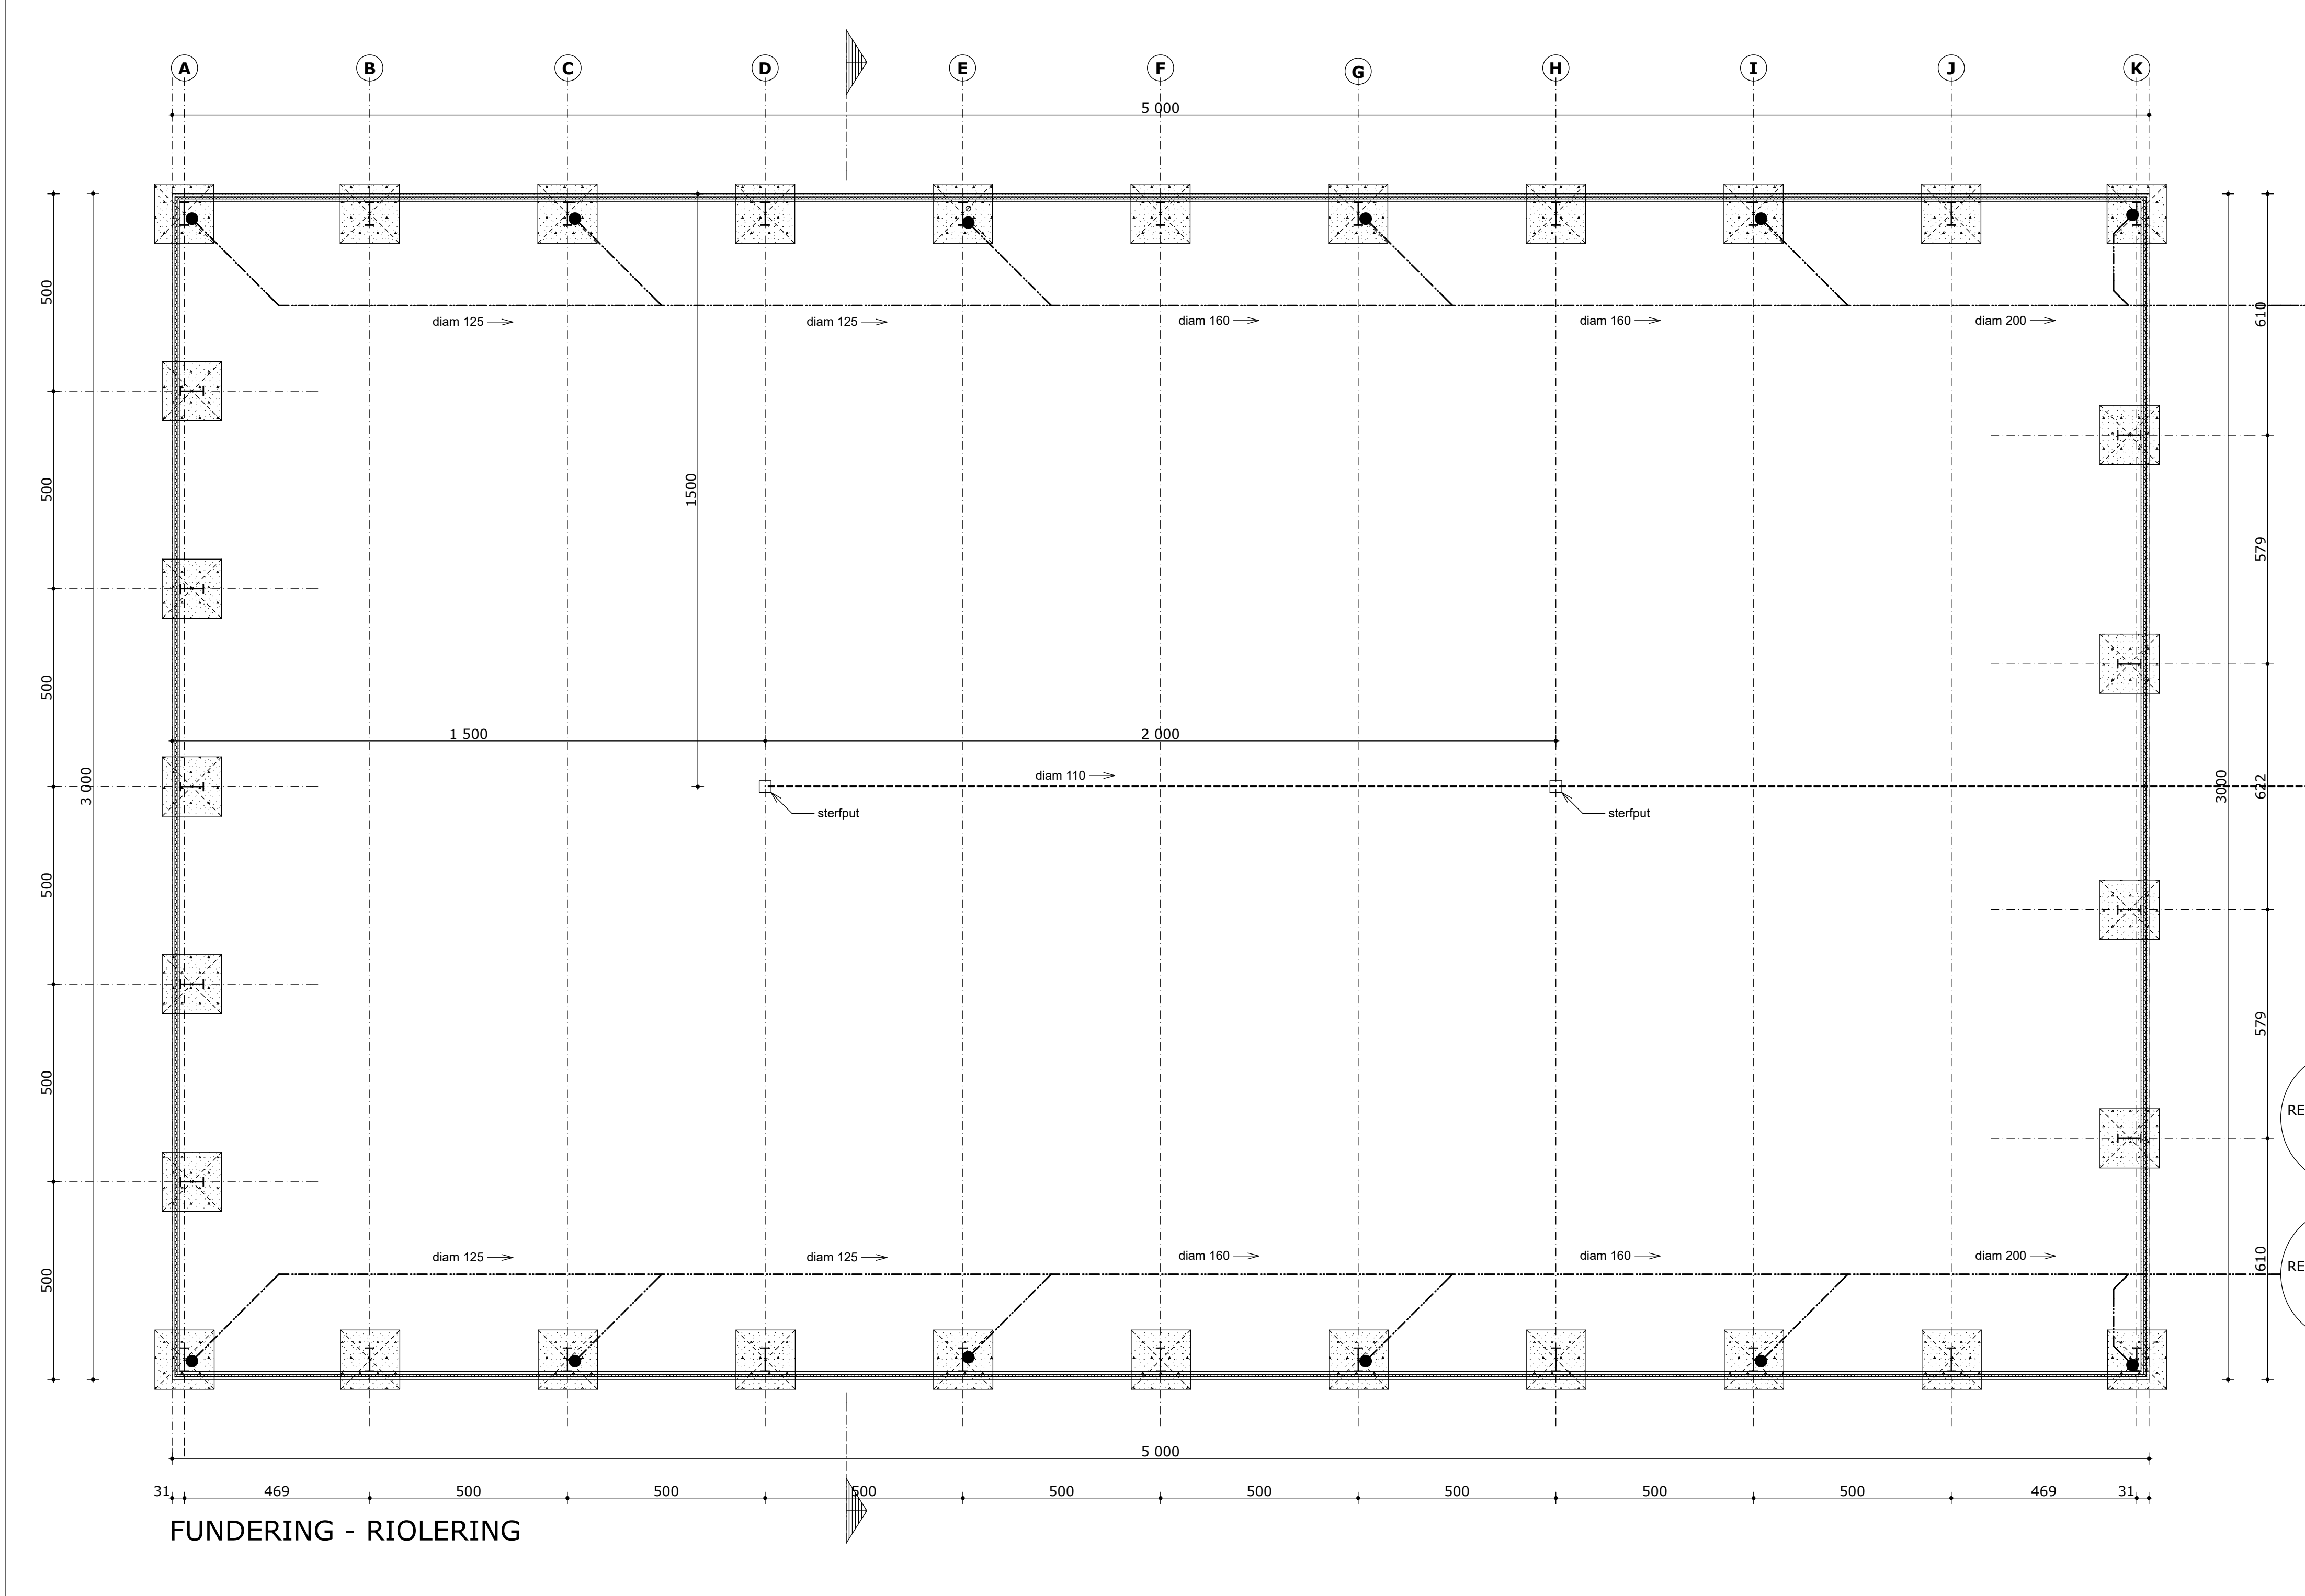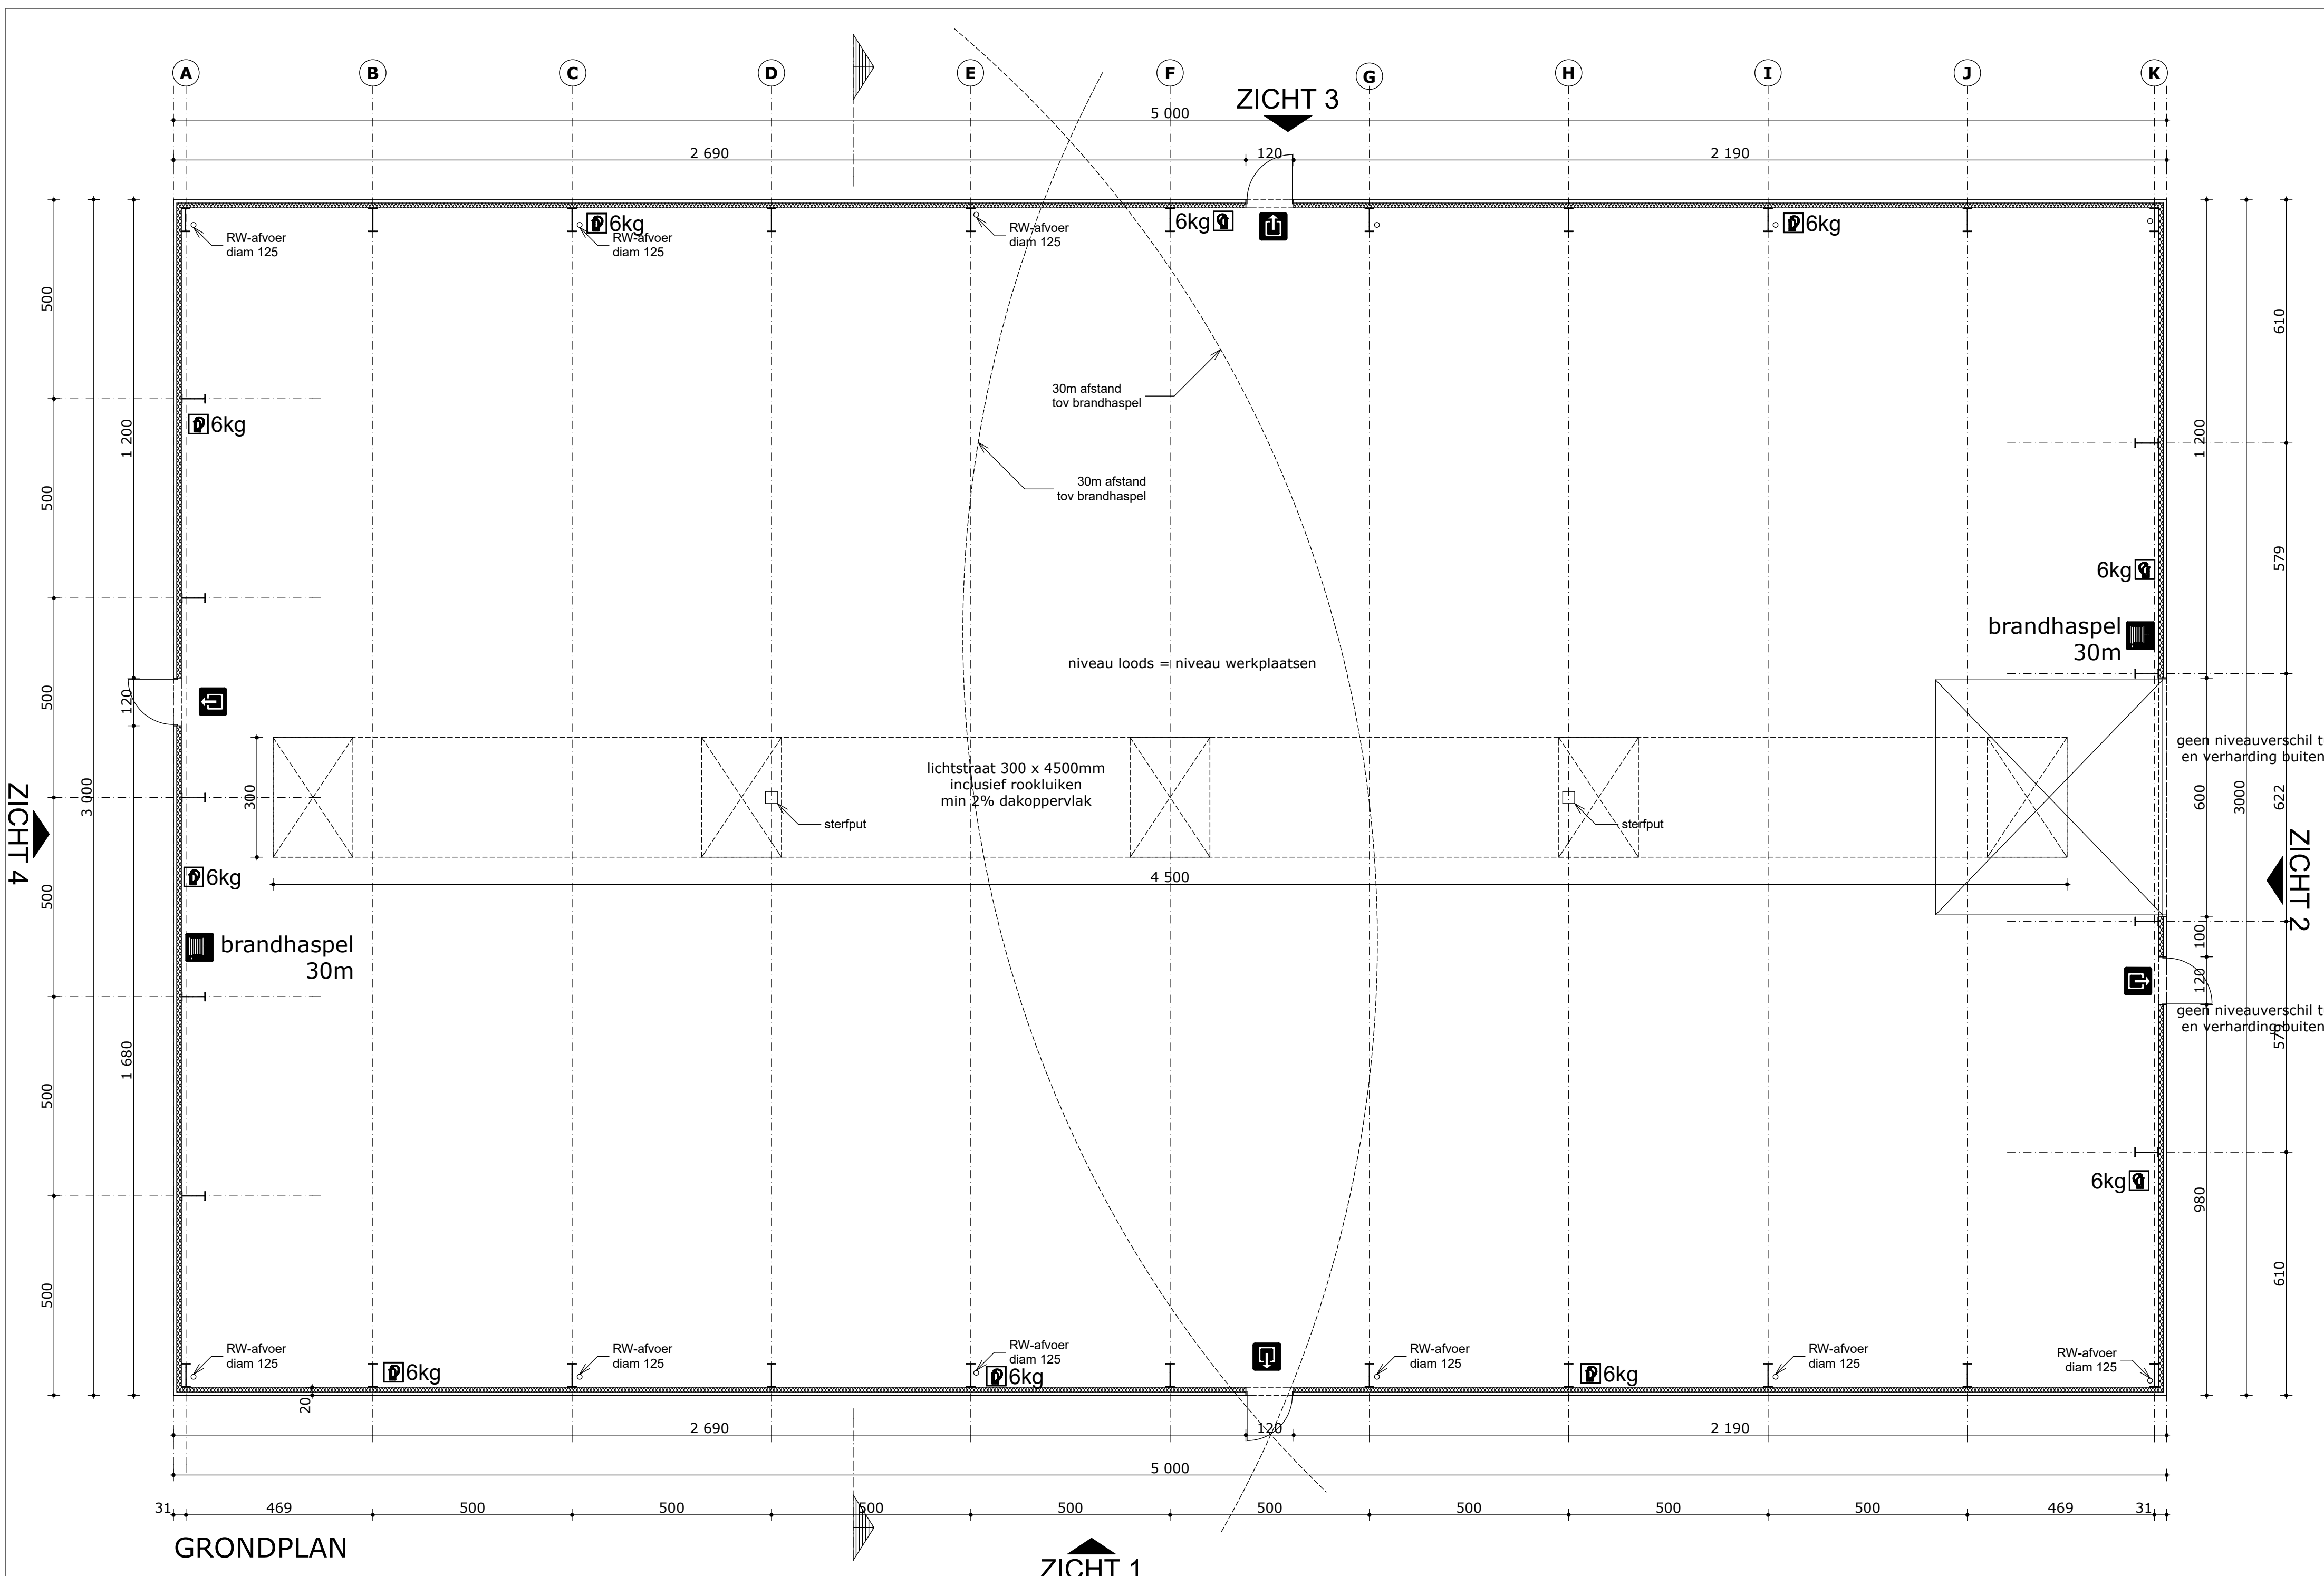

OPMERKINGEN

Alle afmetingen van profielen, kolommen, aslinen zijn in functie van de berekeningen van de staalconstructie van de ingenieur stabiliteit. Buitenafmetingen zijn bepalend. Alle kolommen, spanten, funderingen, beton dienen berekend te worden door een stabiliteitsingenieur. Alle wijzigingen dienen besproken te worden met de architect. De architect is niet verantwoordelijk indien het door de provincie goedgekeurd plan niet gevolgd wordt.

LEGENDE

- gewapend beton
- prefab beton-panelen
- sandwich-gevelpanelen
- betonblokken
- funderingsbeton
- welfsels
- isolatie

GEVELMATERIALEN

- betonnen geïsoleerde plint
- gevelbekleding in verticale metalen beplating, aluminium grijs
- deuren in aluminium, kleur antracietgrijs
- sectionaalpoorten : kleur antracietgrijs, idem deuren
- aluminium dakrandprofiel, kleur idem beplating

index	filenummer	datum	stadium	aanpassingen

BOUW VAN EEN VORSTVRIJE LOODS

VICAS

Architect Kristiene Slenders info@vicas.be www.vicas.be
Vrankenstraat 4 - 3990 Peer tel. 011/612191 0479/327589

Perceel

Provincie Limburg
Campus PBO
St-Truidsterweg 323
3700 Tongeren
7e afdeling, sectie A, nr. 821c

De bouwheer

PROVINCIE LIMBURG

Universiteitslaan 1
3500 Hasselt

Dossier

Dossier A17-14

Datum : 20-08-2017


Stadium : Aanvraag tot stedenbouwkundige vergunning

BLAD 1/2 : GRONDPLAN - FUNDERING/RIOLERING - GEVELS - DOORSNEDE


SCHAAL 1/100

De architect
Kristiene Slenders

De bouwheer
provincie Limburg

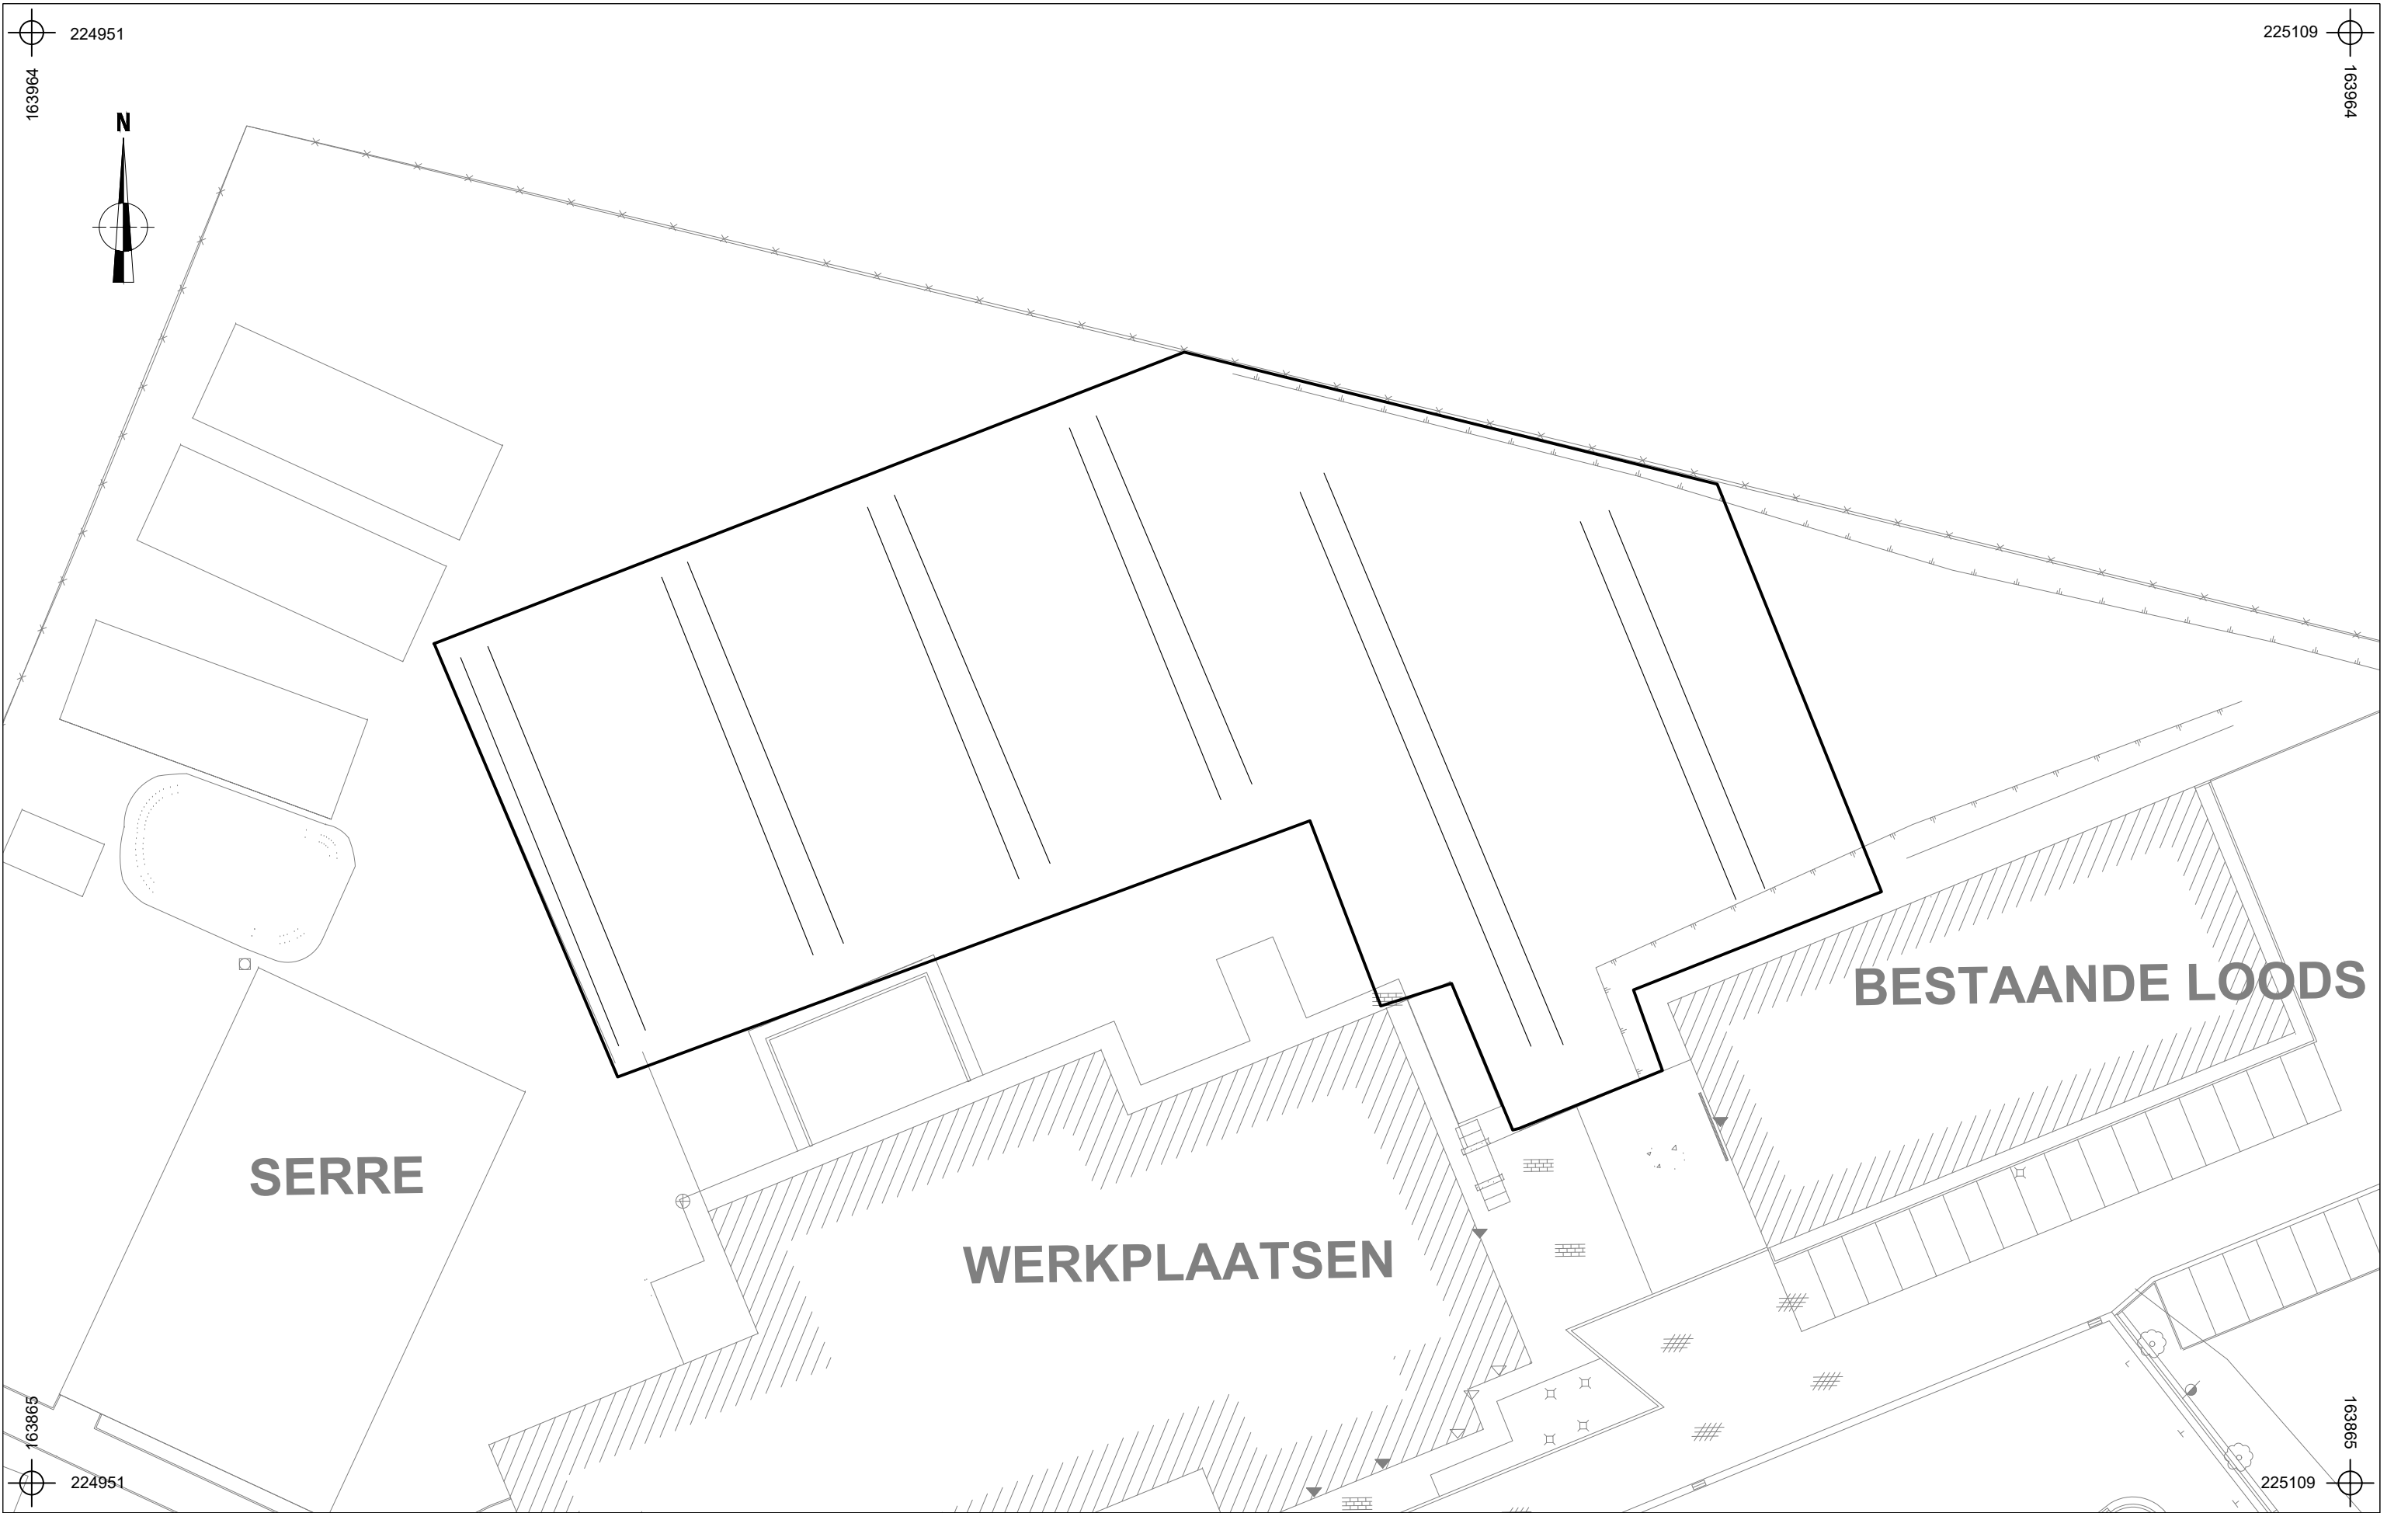

	2017I329 TO-17-ST2		Onderwerp	Datum	Legende			
	Tongeren - PIBO		Inplantingsplan proefsleuven op bestaande toestand	Oktober 2017		Projectgebied		
	Schaal 1 : 400					Proefsleuven		

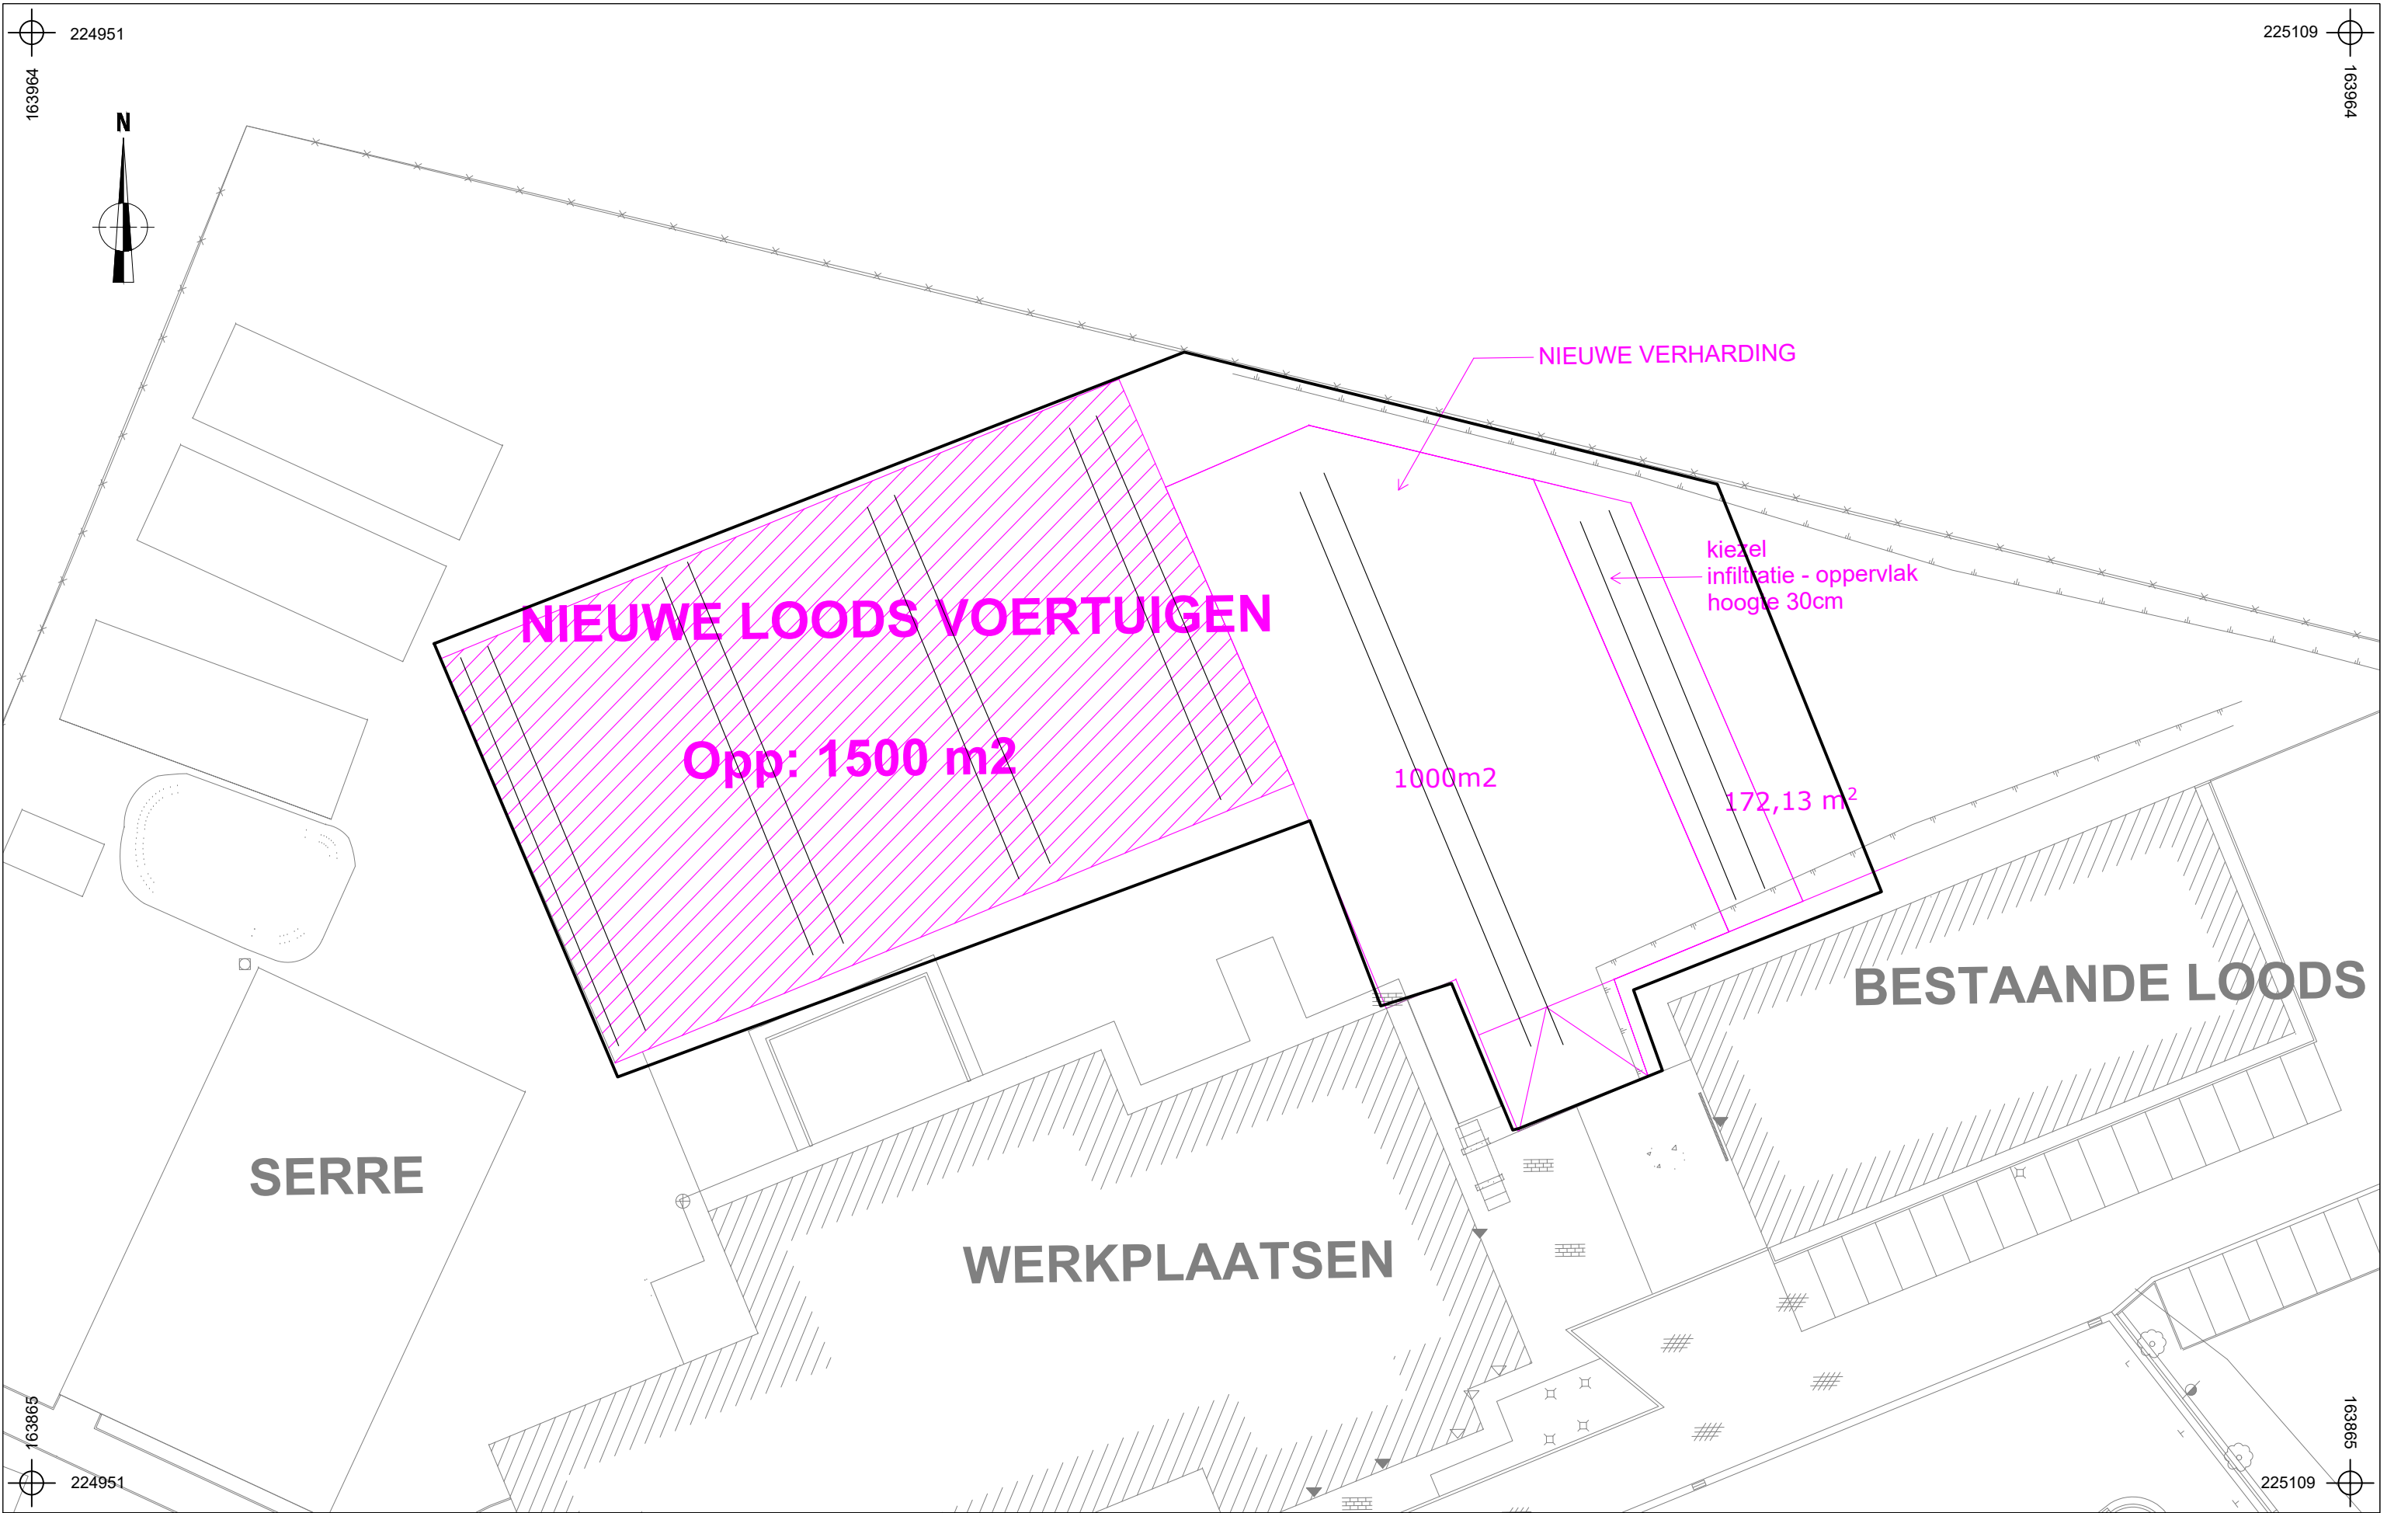

	2017I329 TO-17-ST2		Onderwerp	Datum	Legende			
			Inplantingsplan proefsleuven op ontworpen toestand	Oktober 2017		Projectgebied		
	Tongeren - PIBO		Schaal 1 : 400 			Proefsleuven		
						Ontwerp		

