




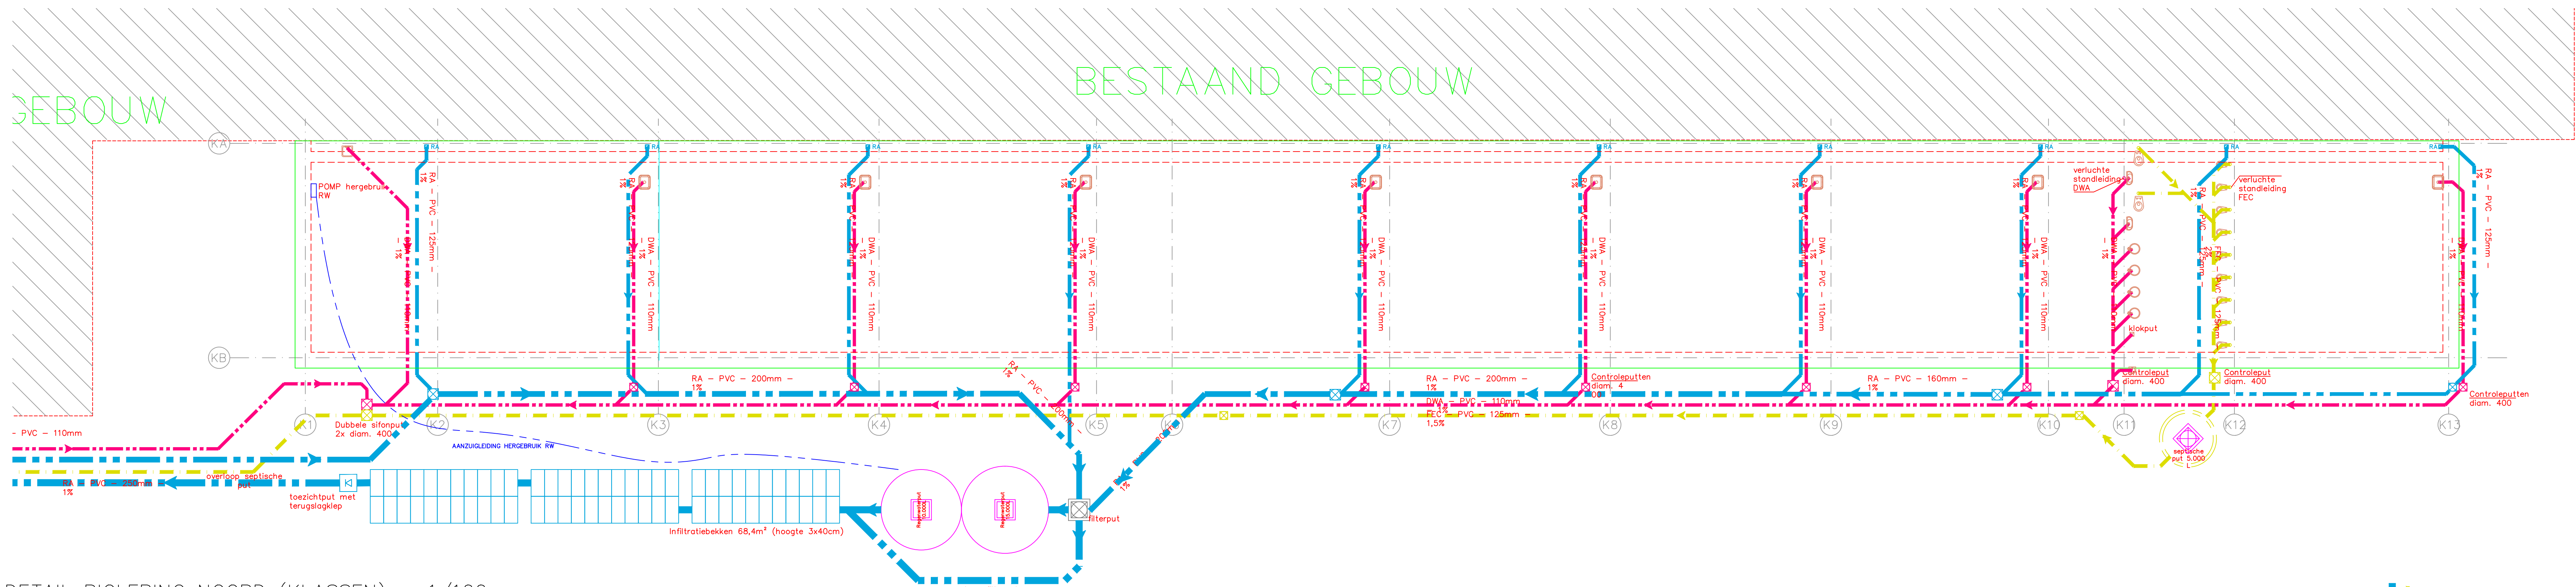


DETAIL RIOLERING NOORD (KLASSEN) – 1/100

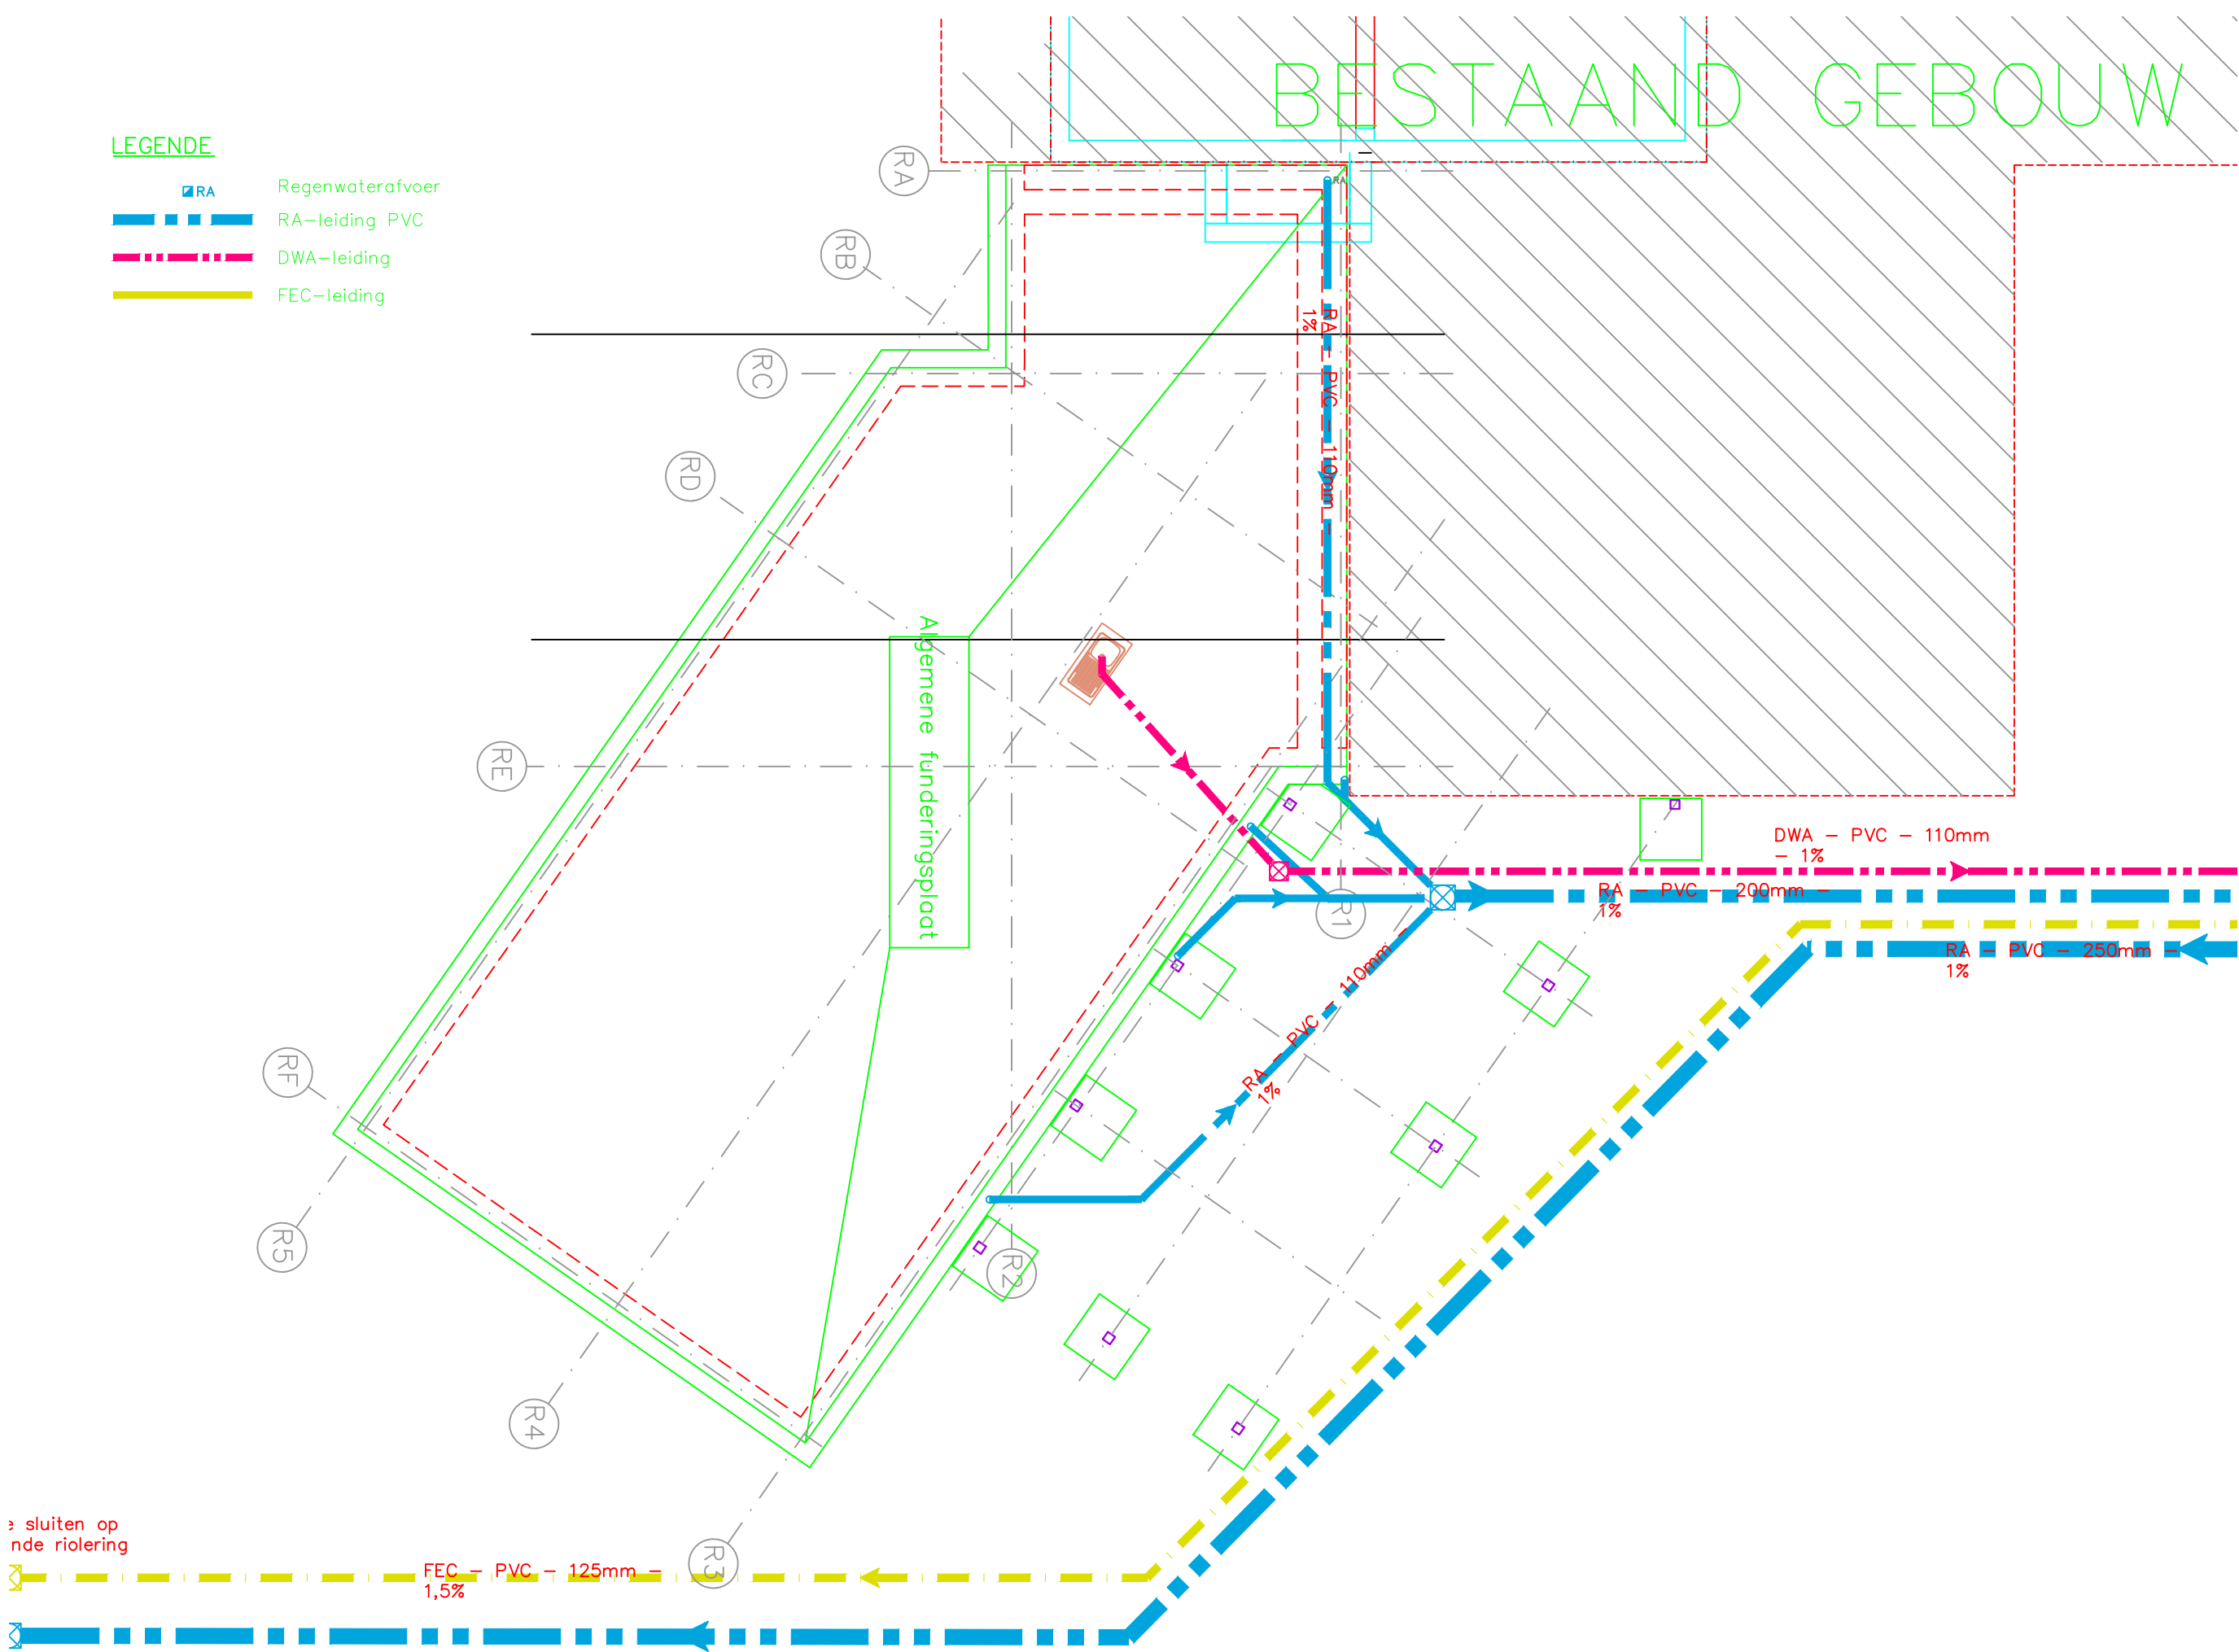

DETAIL OOST (REFTER) – 1/100

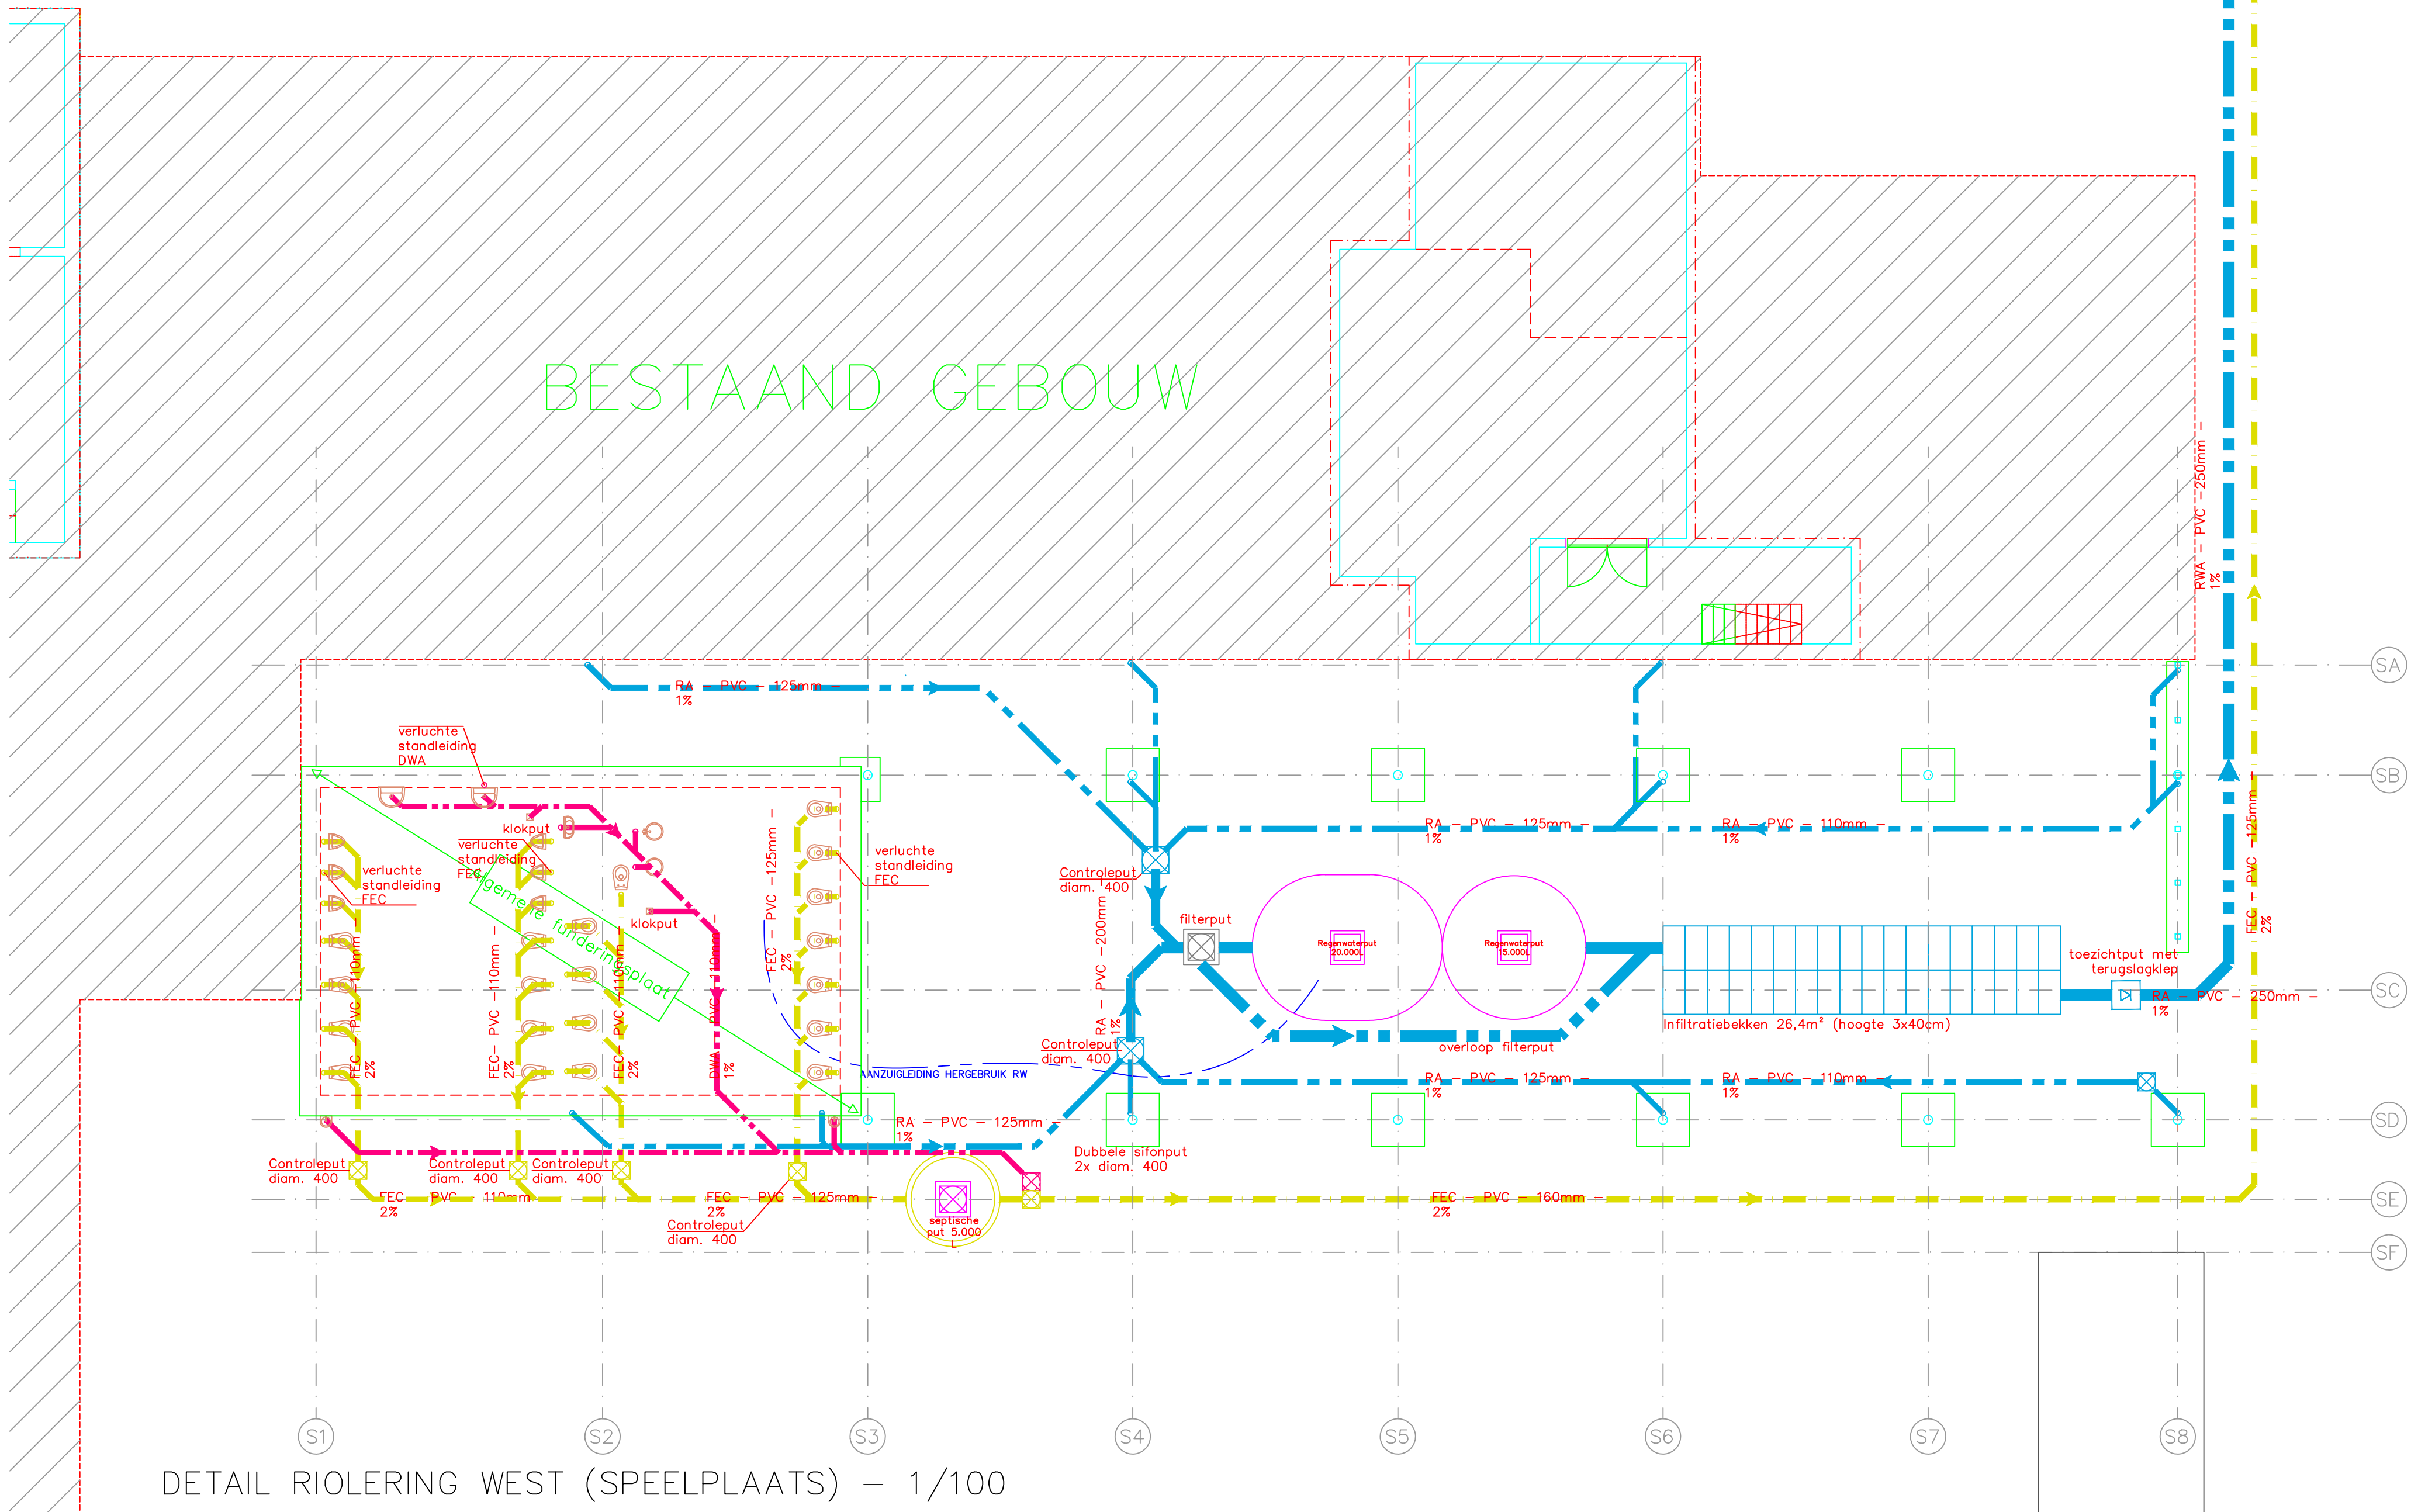

DETAIL RIOLERING WEST (SPEELPLAATS) – 1/100

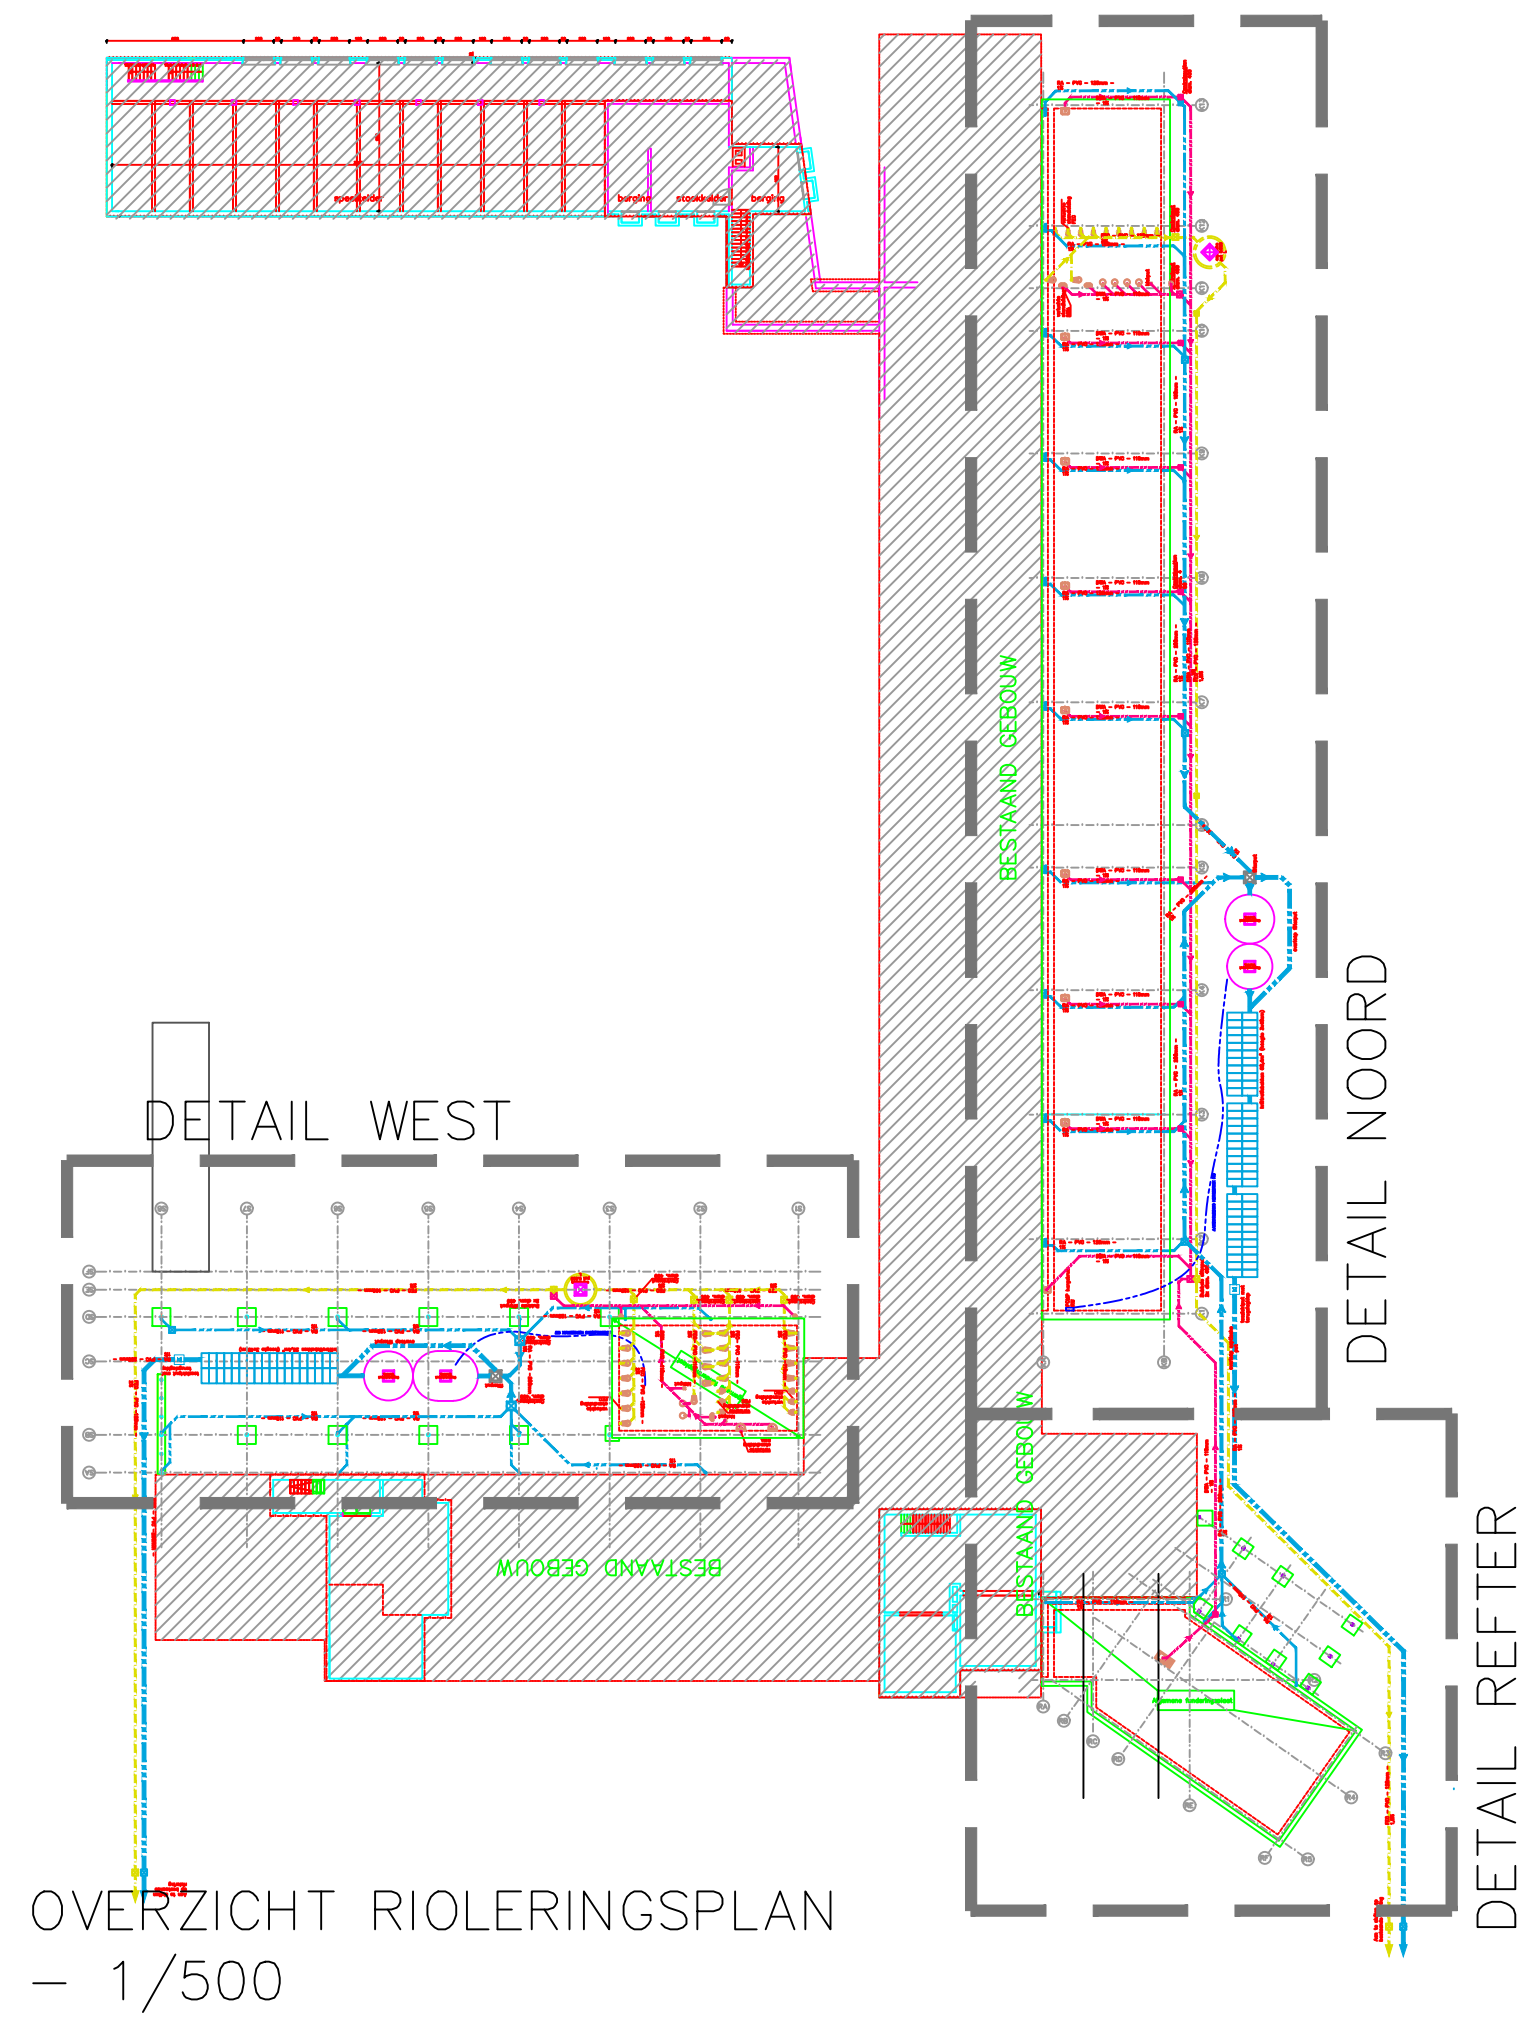

OVERZICHT RIOLERINGSPLAN – 1/500

Project	
Verbouwing en Uitbreiding Stedelijke Basisschool Herzele De Kersentuin Tuinwijkstraat 2, 3540 Herzele, sect. B, nr. 833g	
Opdrachtgever	
Gemeente Herzele Markt 20 9550 Herzele	Mede-opdrachtgever
Goedgekeurd d.d.	
Daniel Adriaens Secretaris	Johan Van Tittelboom Burgemeester
Ontwerper	
EVOLTA Maatschappelijke zetel: Koningsstraat 270 1210 Brussel T +32 (0) 27 27 97 info@evolta.be www.evoluta.be	
Philip Dewit Projectmanager	
Wim Van Cromphout Bestuurder	
RIOLERINGSPLANNEN	
Overzicht en detail noord, oost en west nieuwe toestand	
FASE	
AANBESTEDING	
SCHAAL	
ZIE PLAN	
WERKNUMMER	
24/71.002	
AFDELING	
AR	
PLANNR	
03/12	
REV	
A	