


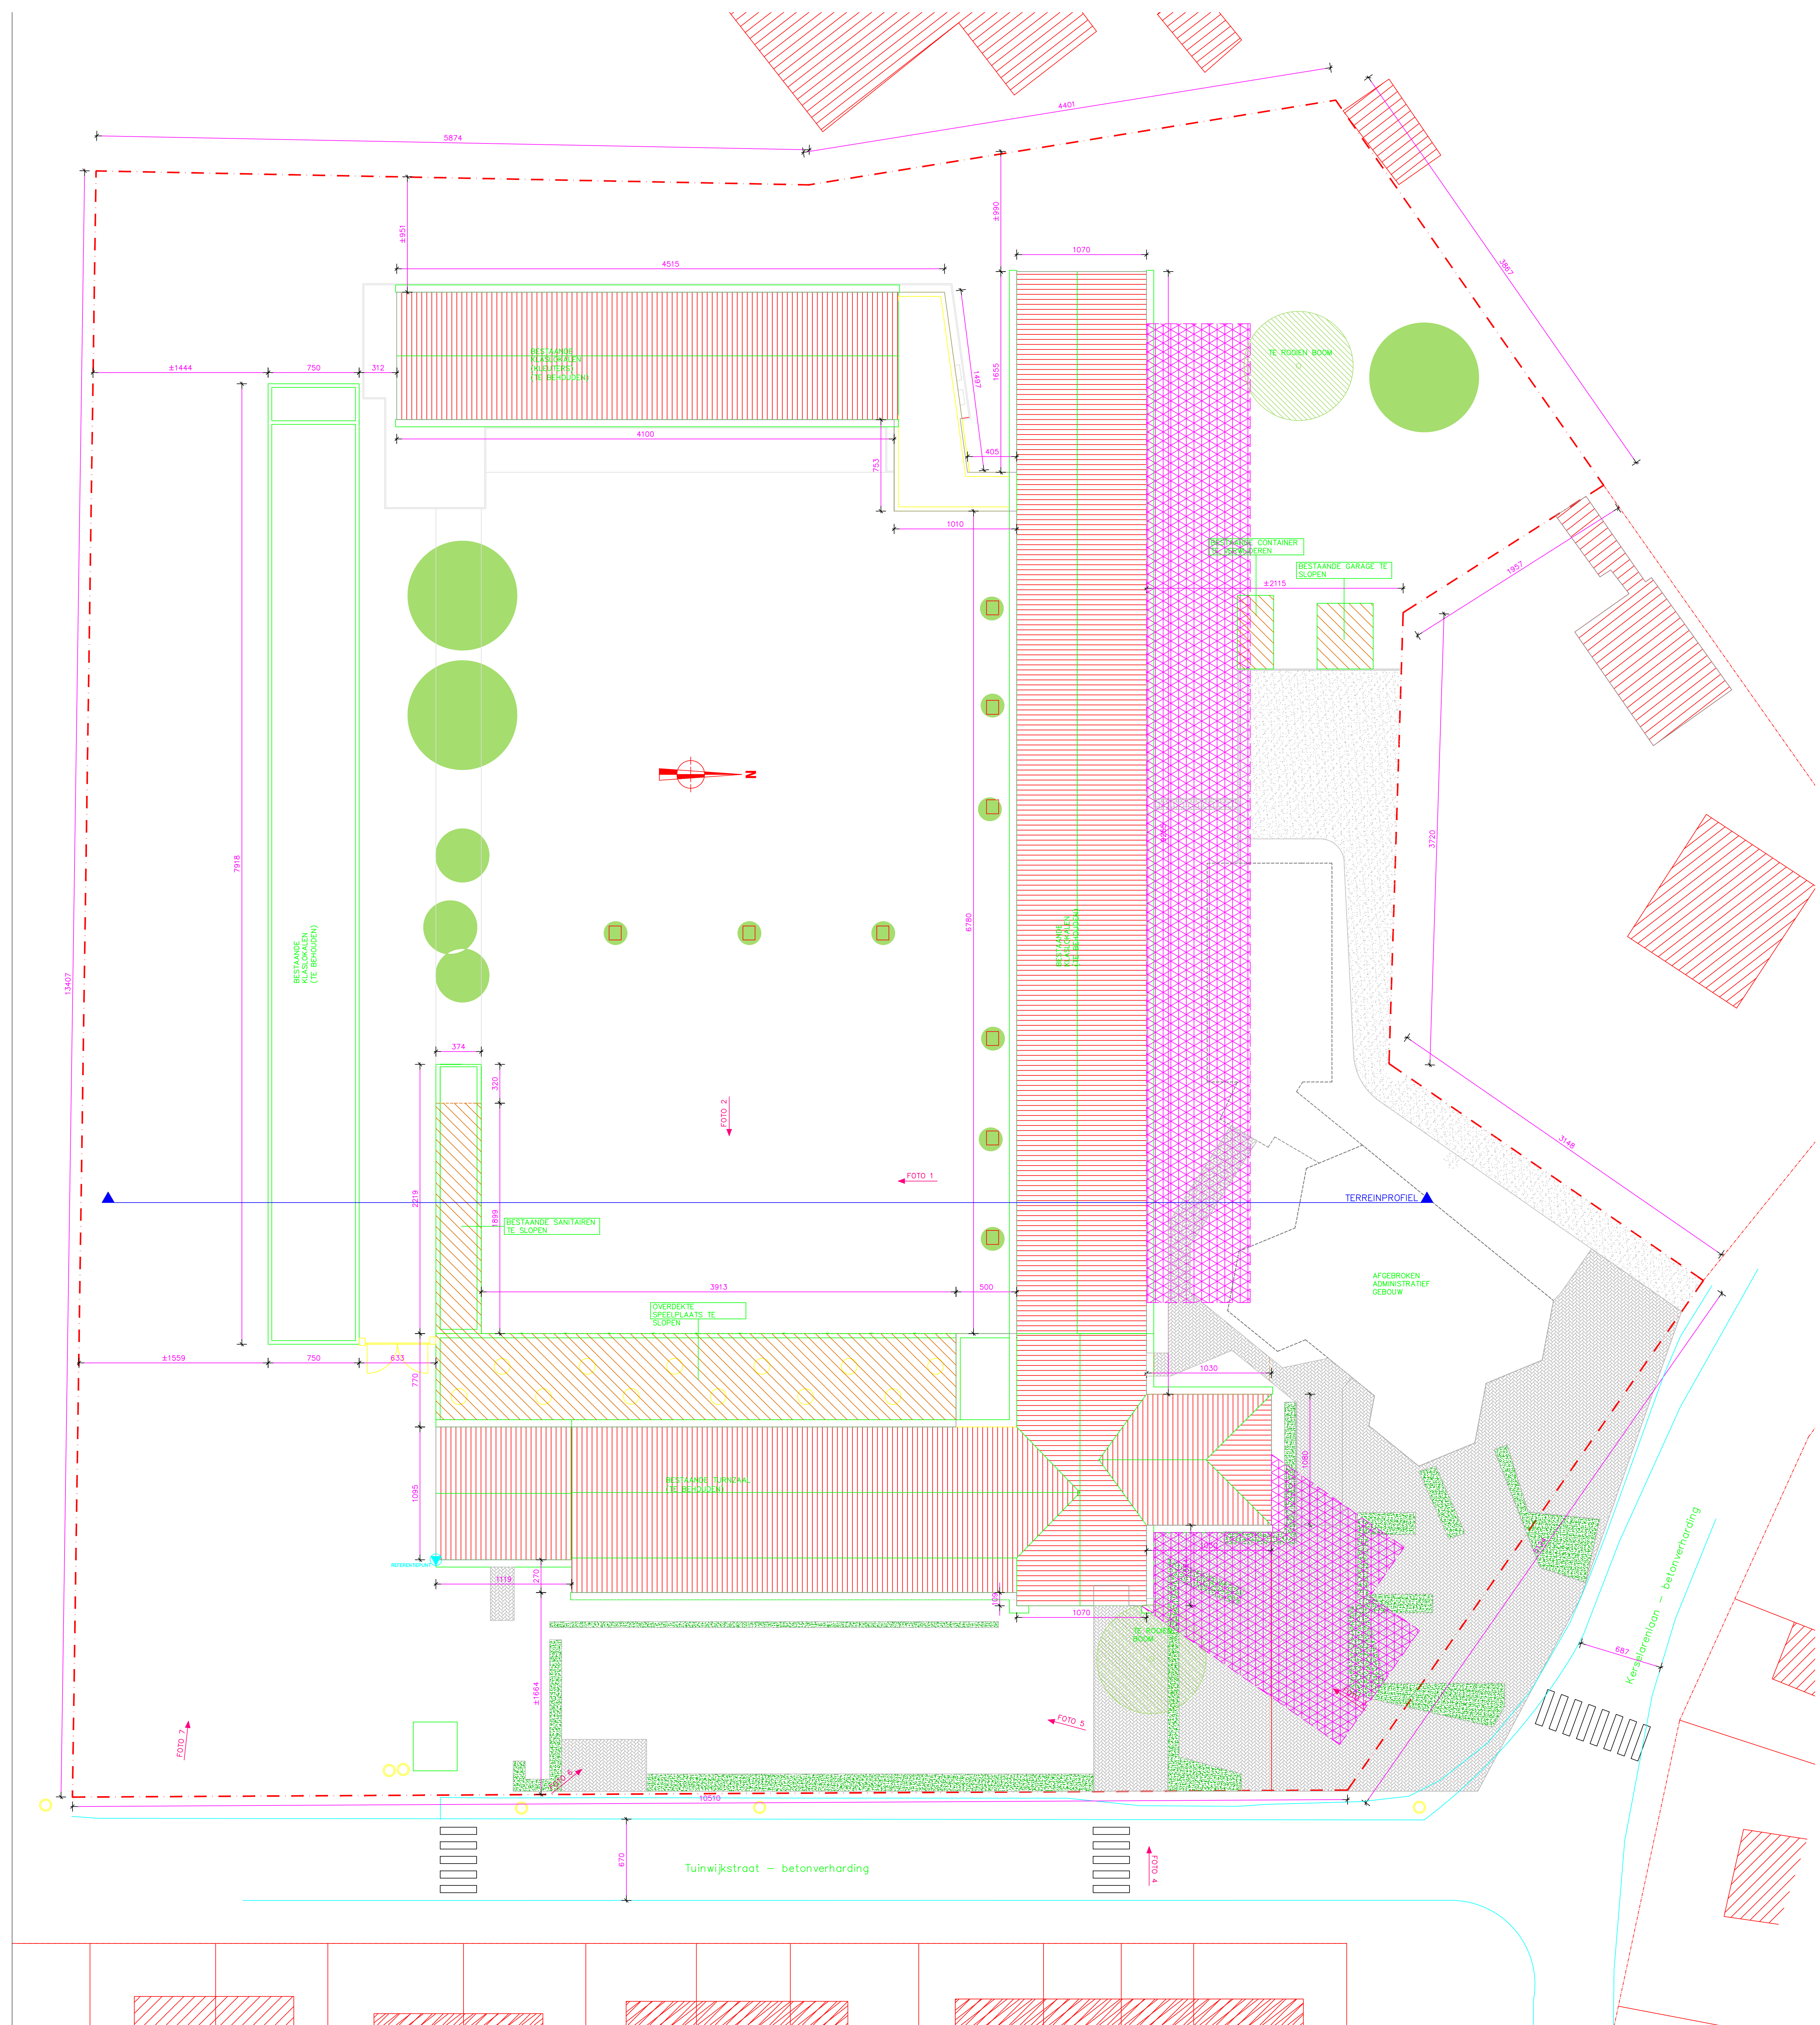

Project

Verbouwing en Uitbreiding
Stedelijke Basisschool Herzele De
Kersentuin
Tuinwijkstraat 2, 3530 Herzele, sect. B, nr.
833g


Opdrachtgever

Gemeente Herzele
Markt 20
9550 Herzele
Goedgekeurd d.d. _____
Doris Adriaens
Secretaris

Mede-opdrachtgever

Johan Van Tittelboom
Burgemeester

Ontwerper

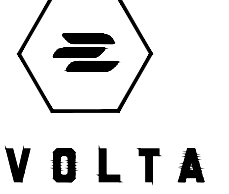 **EVOLTA**

Moetschappelje zetel:
Koningstraat 270
1210 Brussel
T +32 2 377 27 87
info@evolta.be
www.evolta.be

Philip Dewit
Projectmanager

Wim Van Cromphout
Beziurder

KELDER, GELIJKVLOERS & VERDIEPING
GEVELS & DOORSNEDES
Bestaande toestand

F						M									
E						L									
D						K									
C						J									
B						I									
A						H									
O	25/06/2016	Aanvraag				245	POW	G							
	DATUM	HISTORIEK				TEX	VER		DATUM	HISTORIEK				TEX	VER

FASE	SCHAAL	WERKNUMMER	AFDELING	PLANNR	REV.
AANBESTEDING	1/200	24/71.002	AR	01/12	0