



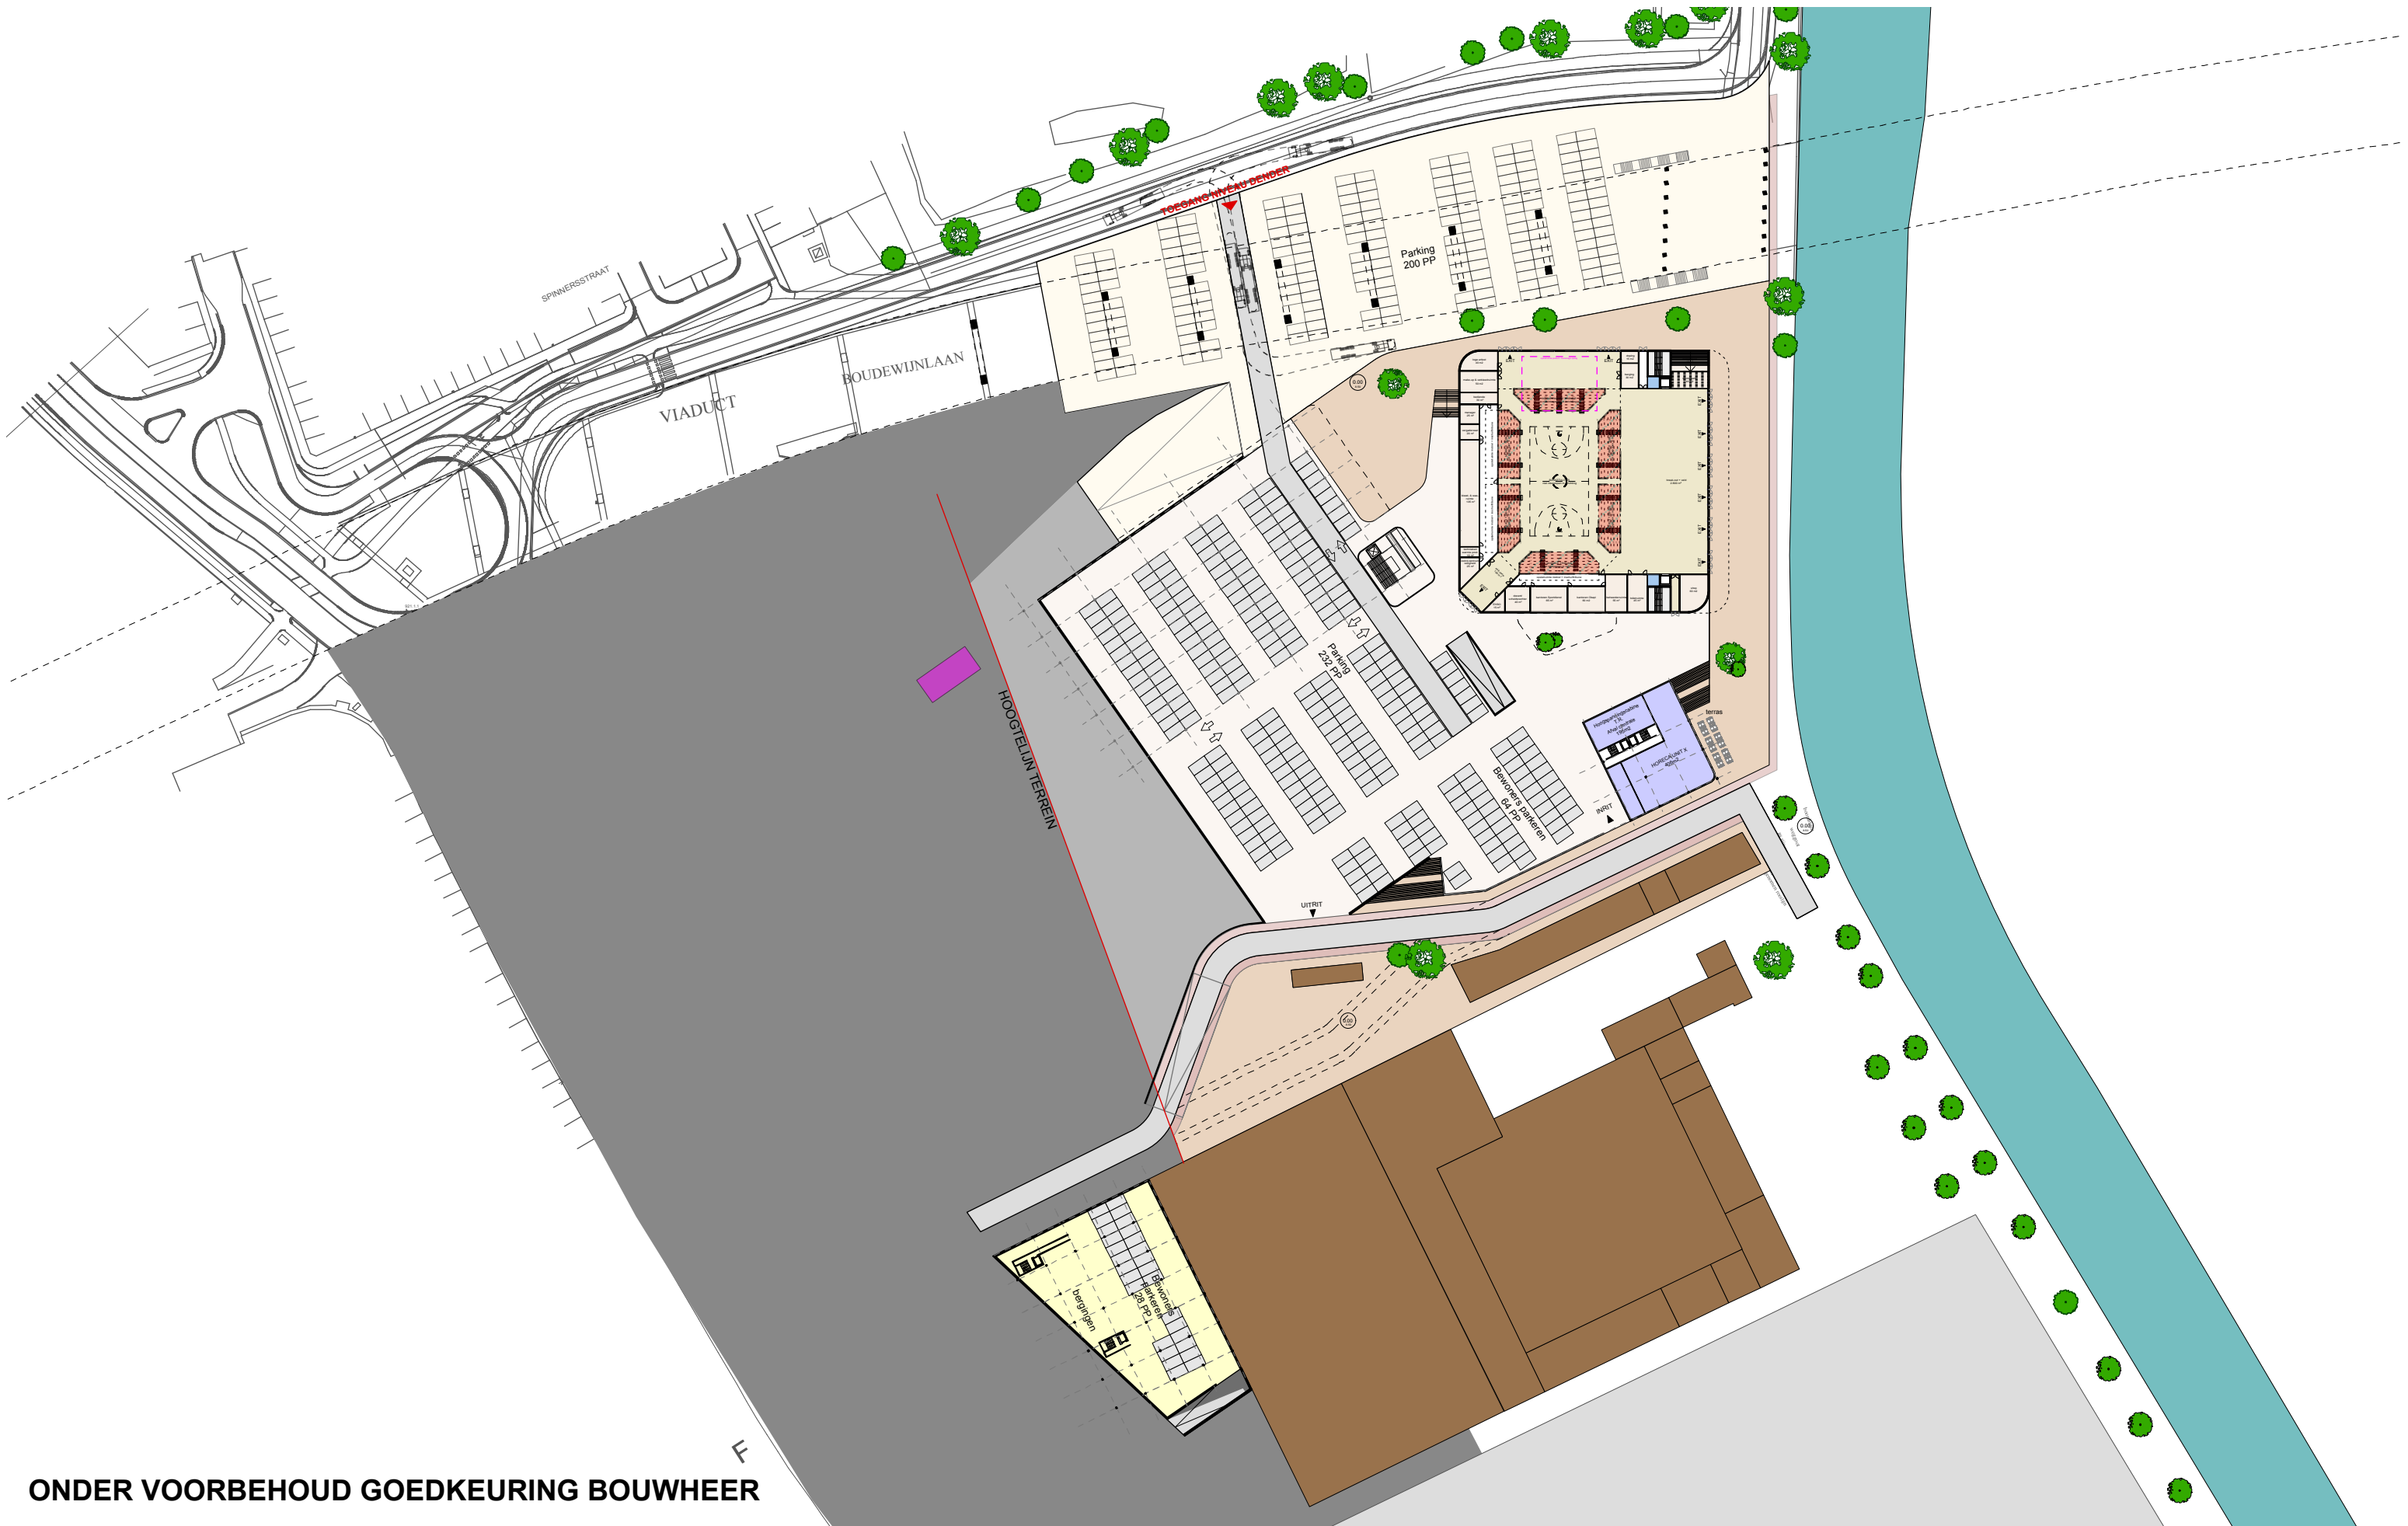

ONDER VOORBEHOUD GOEDKEURING BOUWHEER

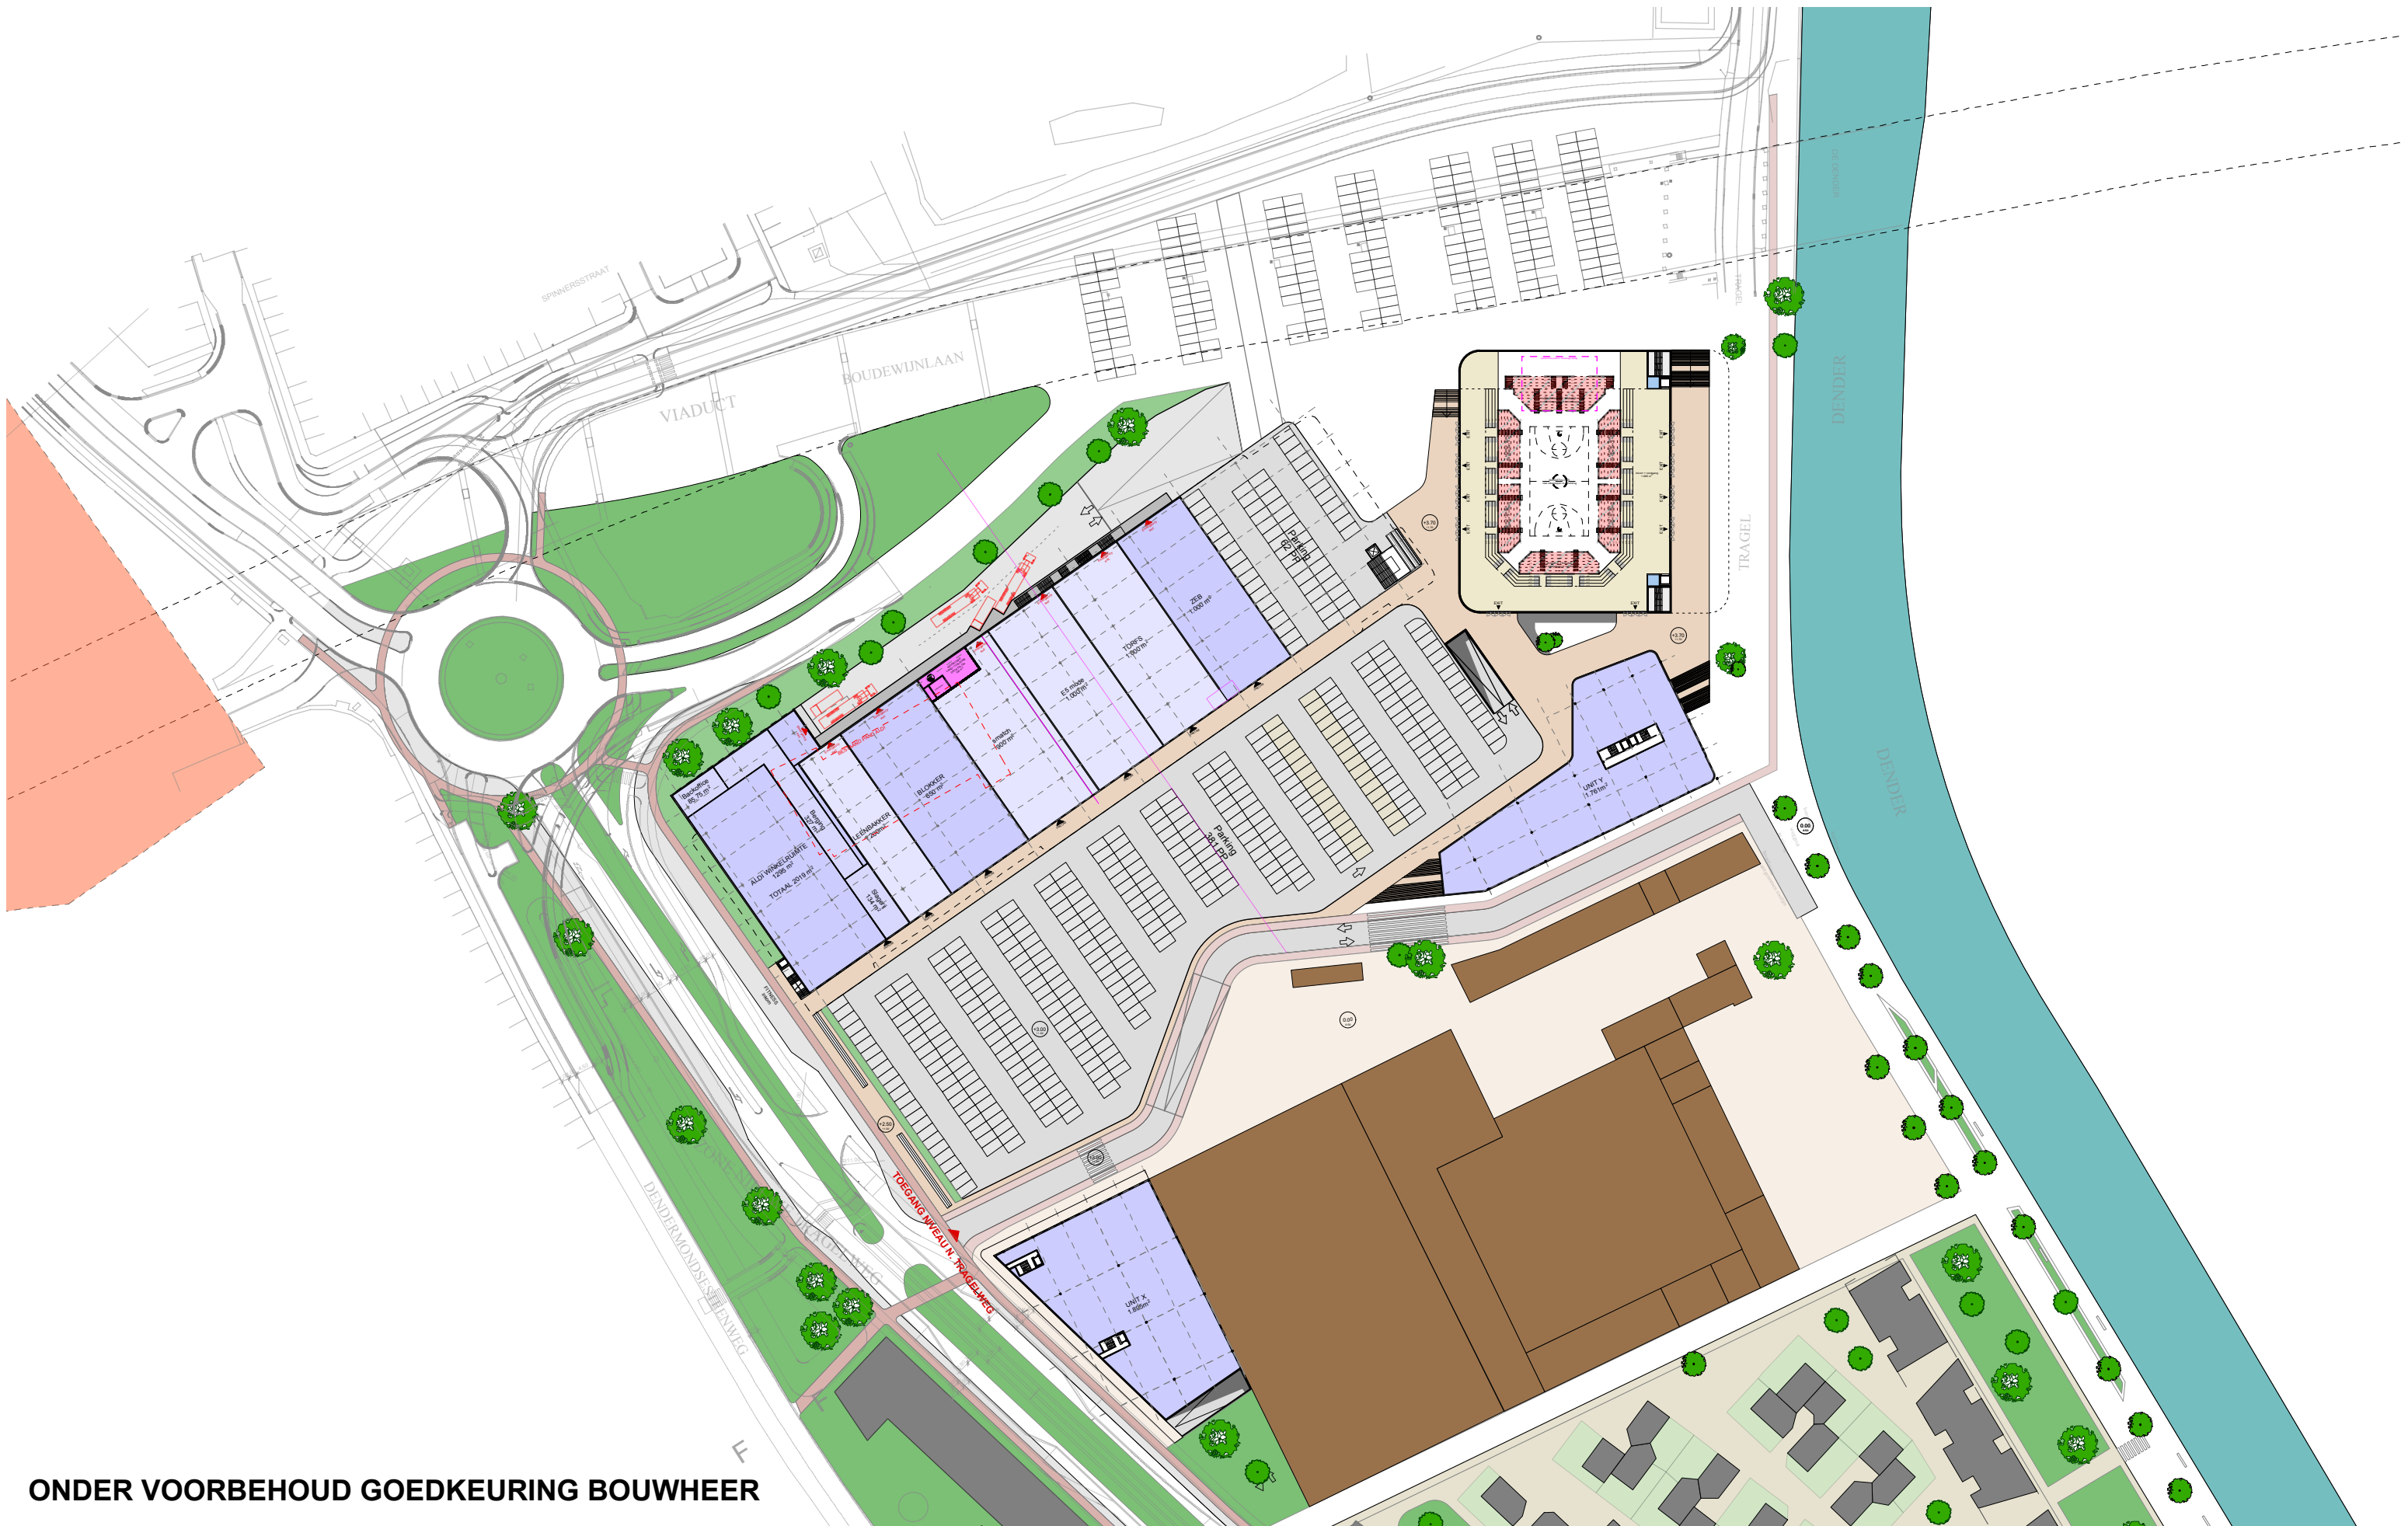


ONDER VOORBEHOUD GOEDKEURING BOUWHEER



AALST - TRAGEL 8: Voorstel niveau +01 Nieuwe Tragelweg - onderhandeling
DRAFT

DATUM : 29 juni 2017
SCHAAL : 1/1500
PAGINA : 2/10

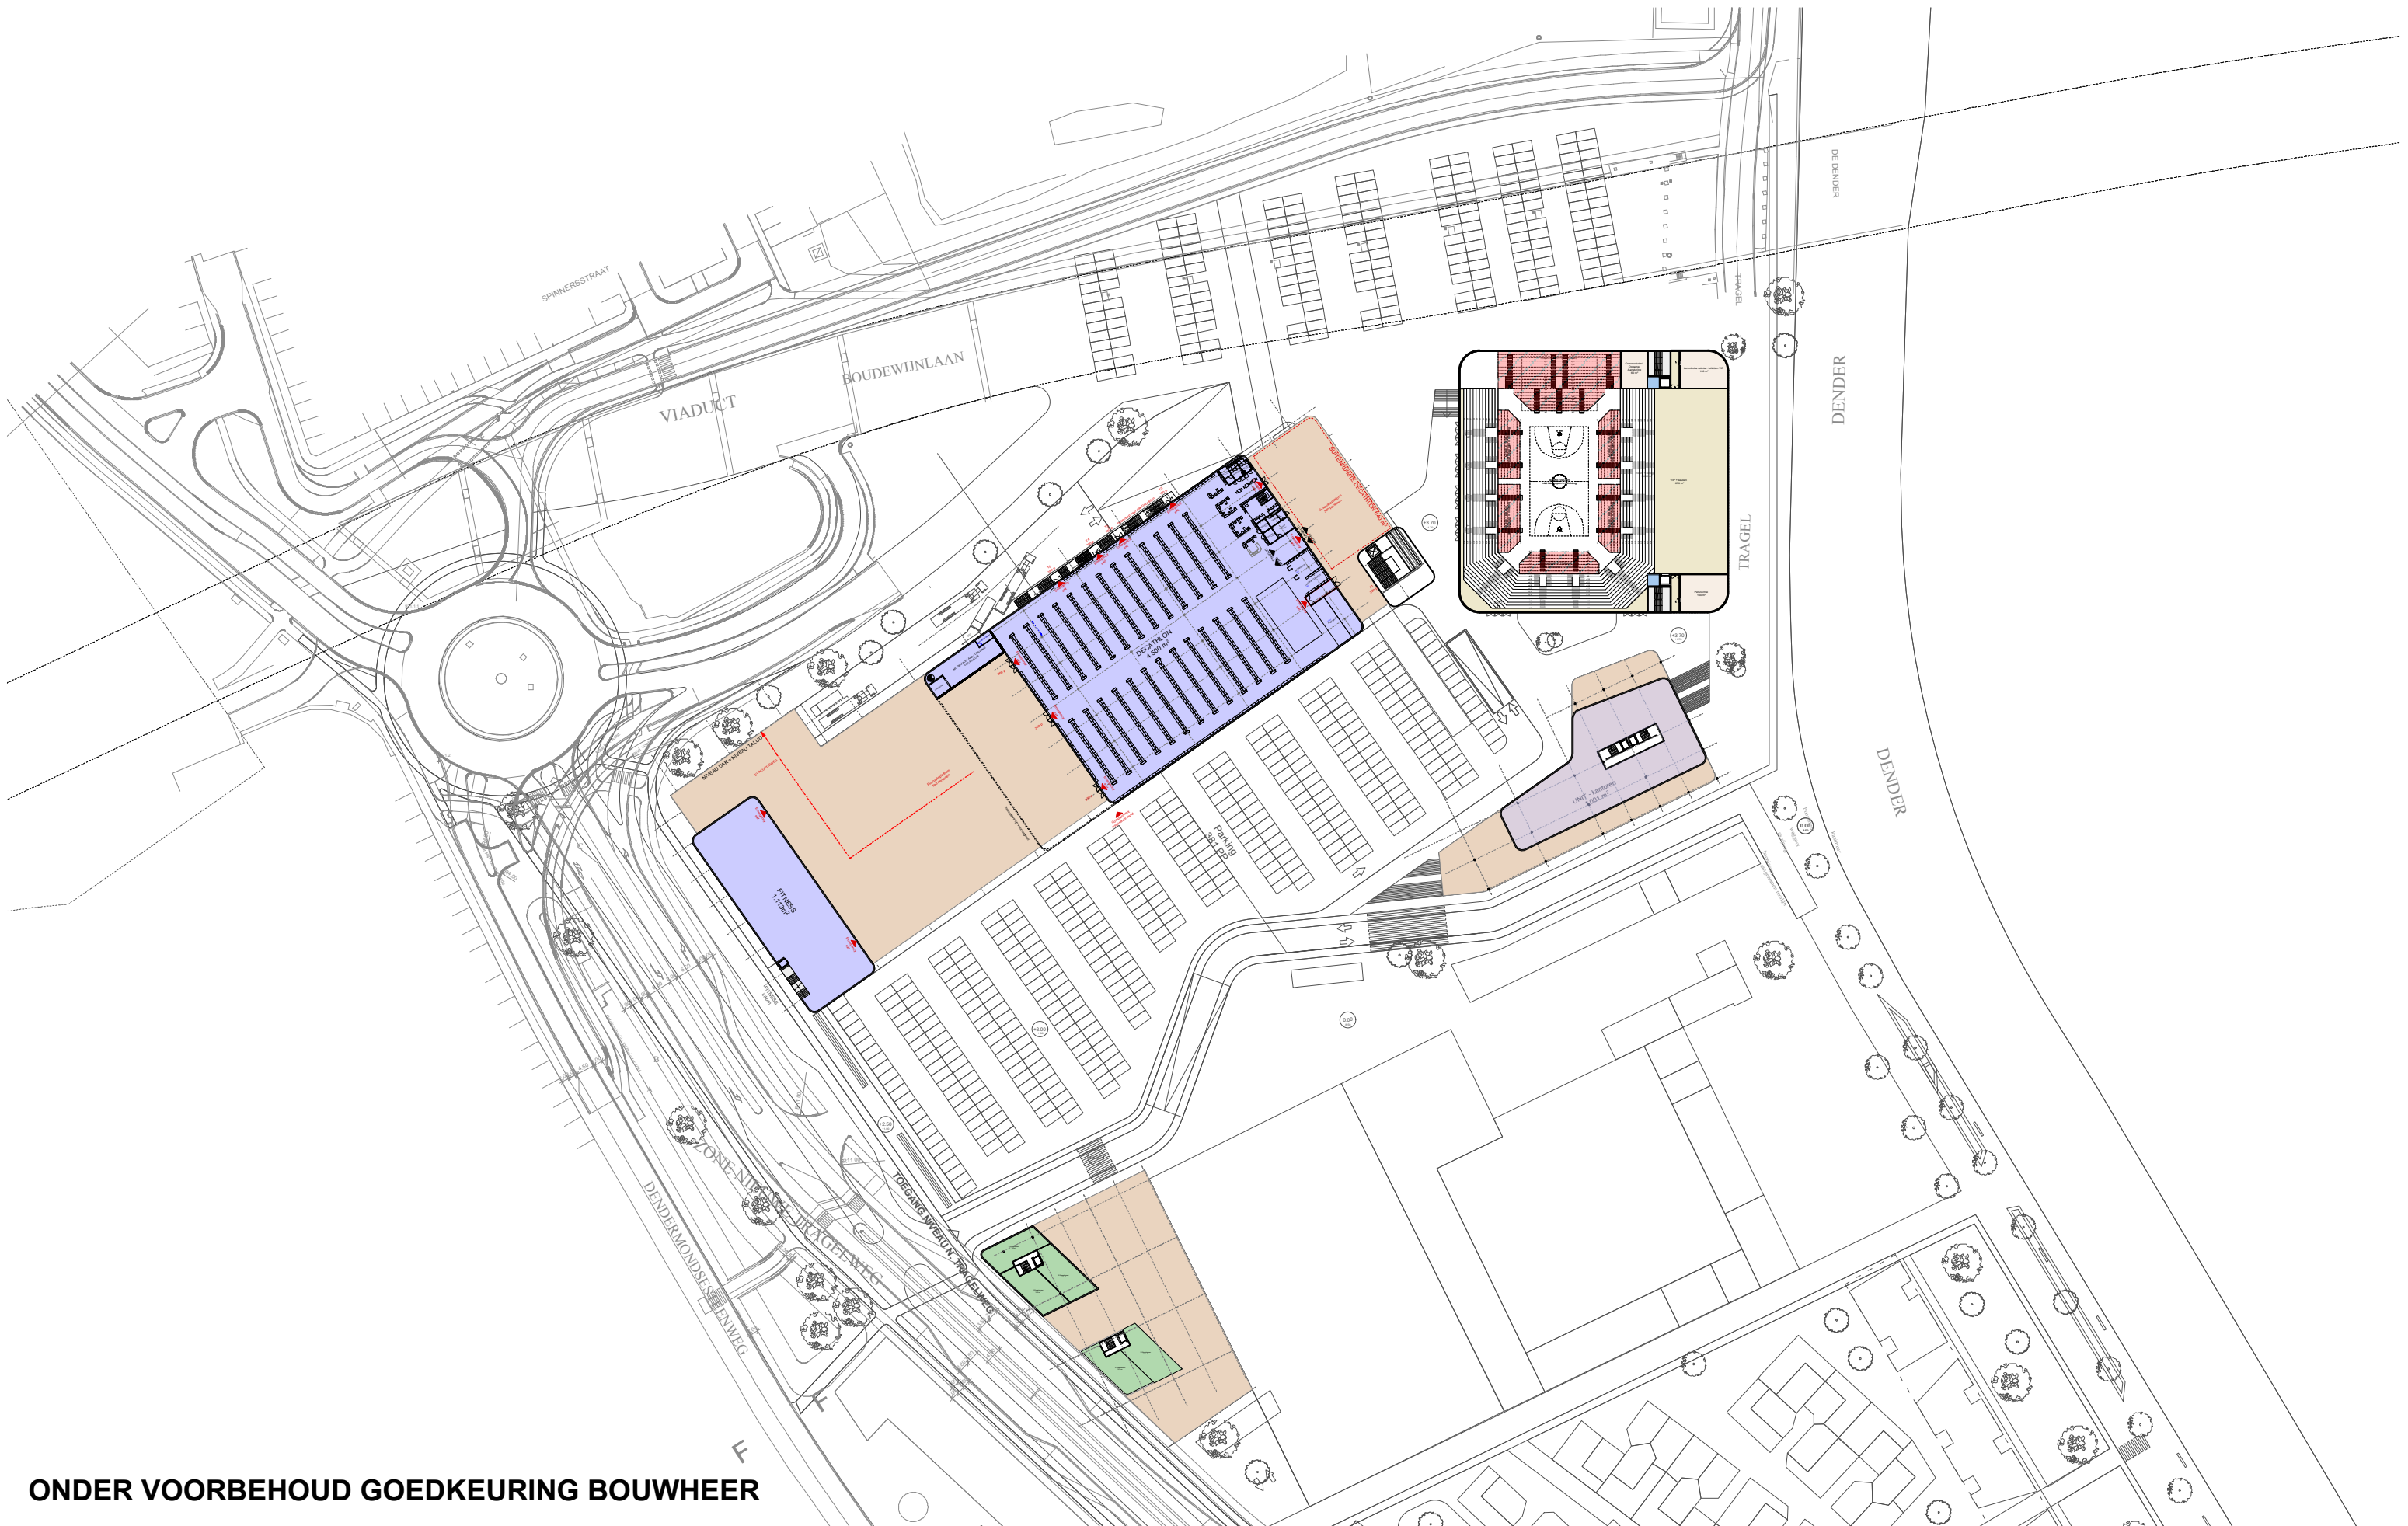

ONDER VOORBEHOUD GOEDKEURING BOUWHEER



AALST - TRAGEL 8: Voorstel niveau +02 - zonder uitbreiding - onderhandeling
DRAFT

DATUM : 29 juni 2017
SCHAAL : 1/1500
PAGINA : 3/10