


# project DIJKSTRAAT 7-13-15 - voorgevel


afbraak en heropbouw 3 eengezinswoningen tot meergezinswoning

mei 2017

architectuur ARKADE  
wim@arkade.be  
0475 85 43 87

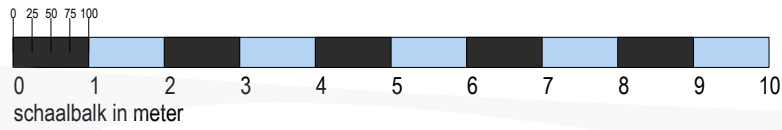

af te breken gabariet voorgevels

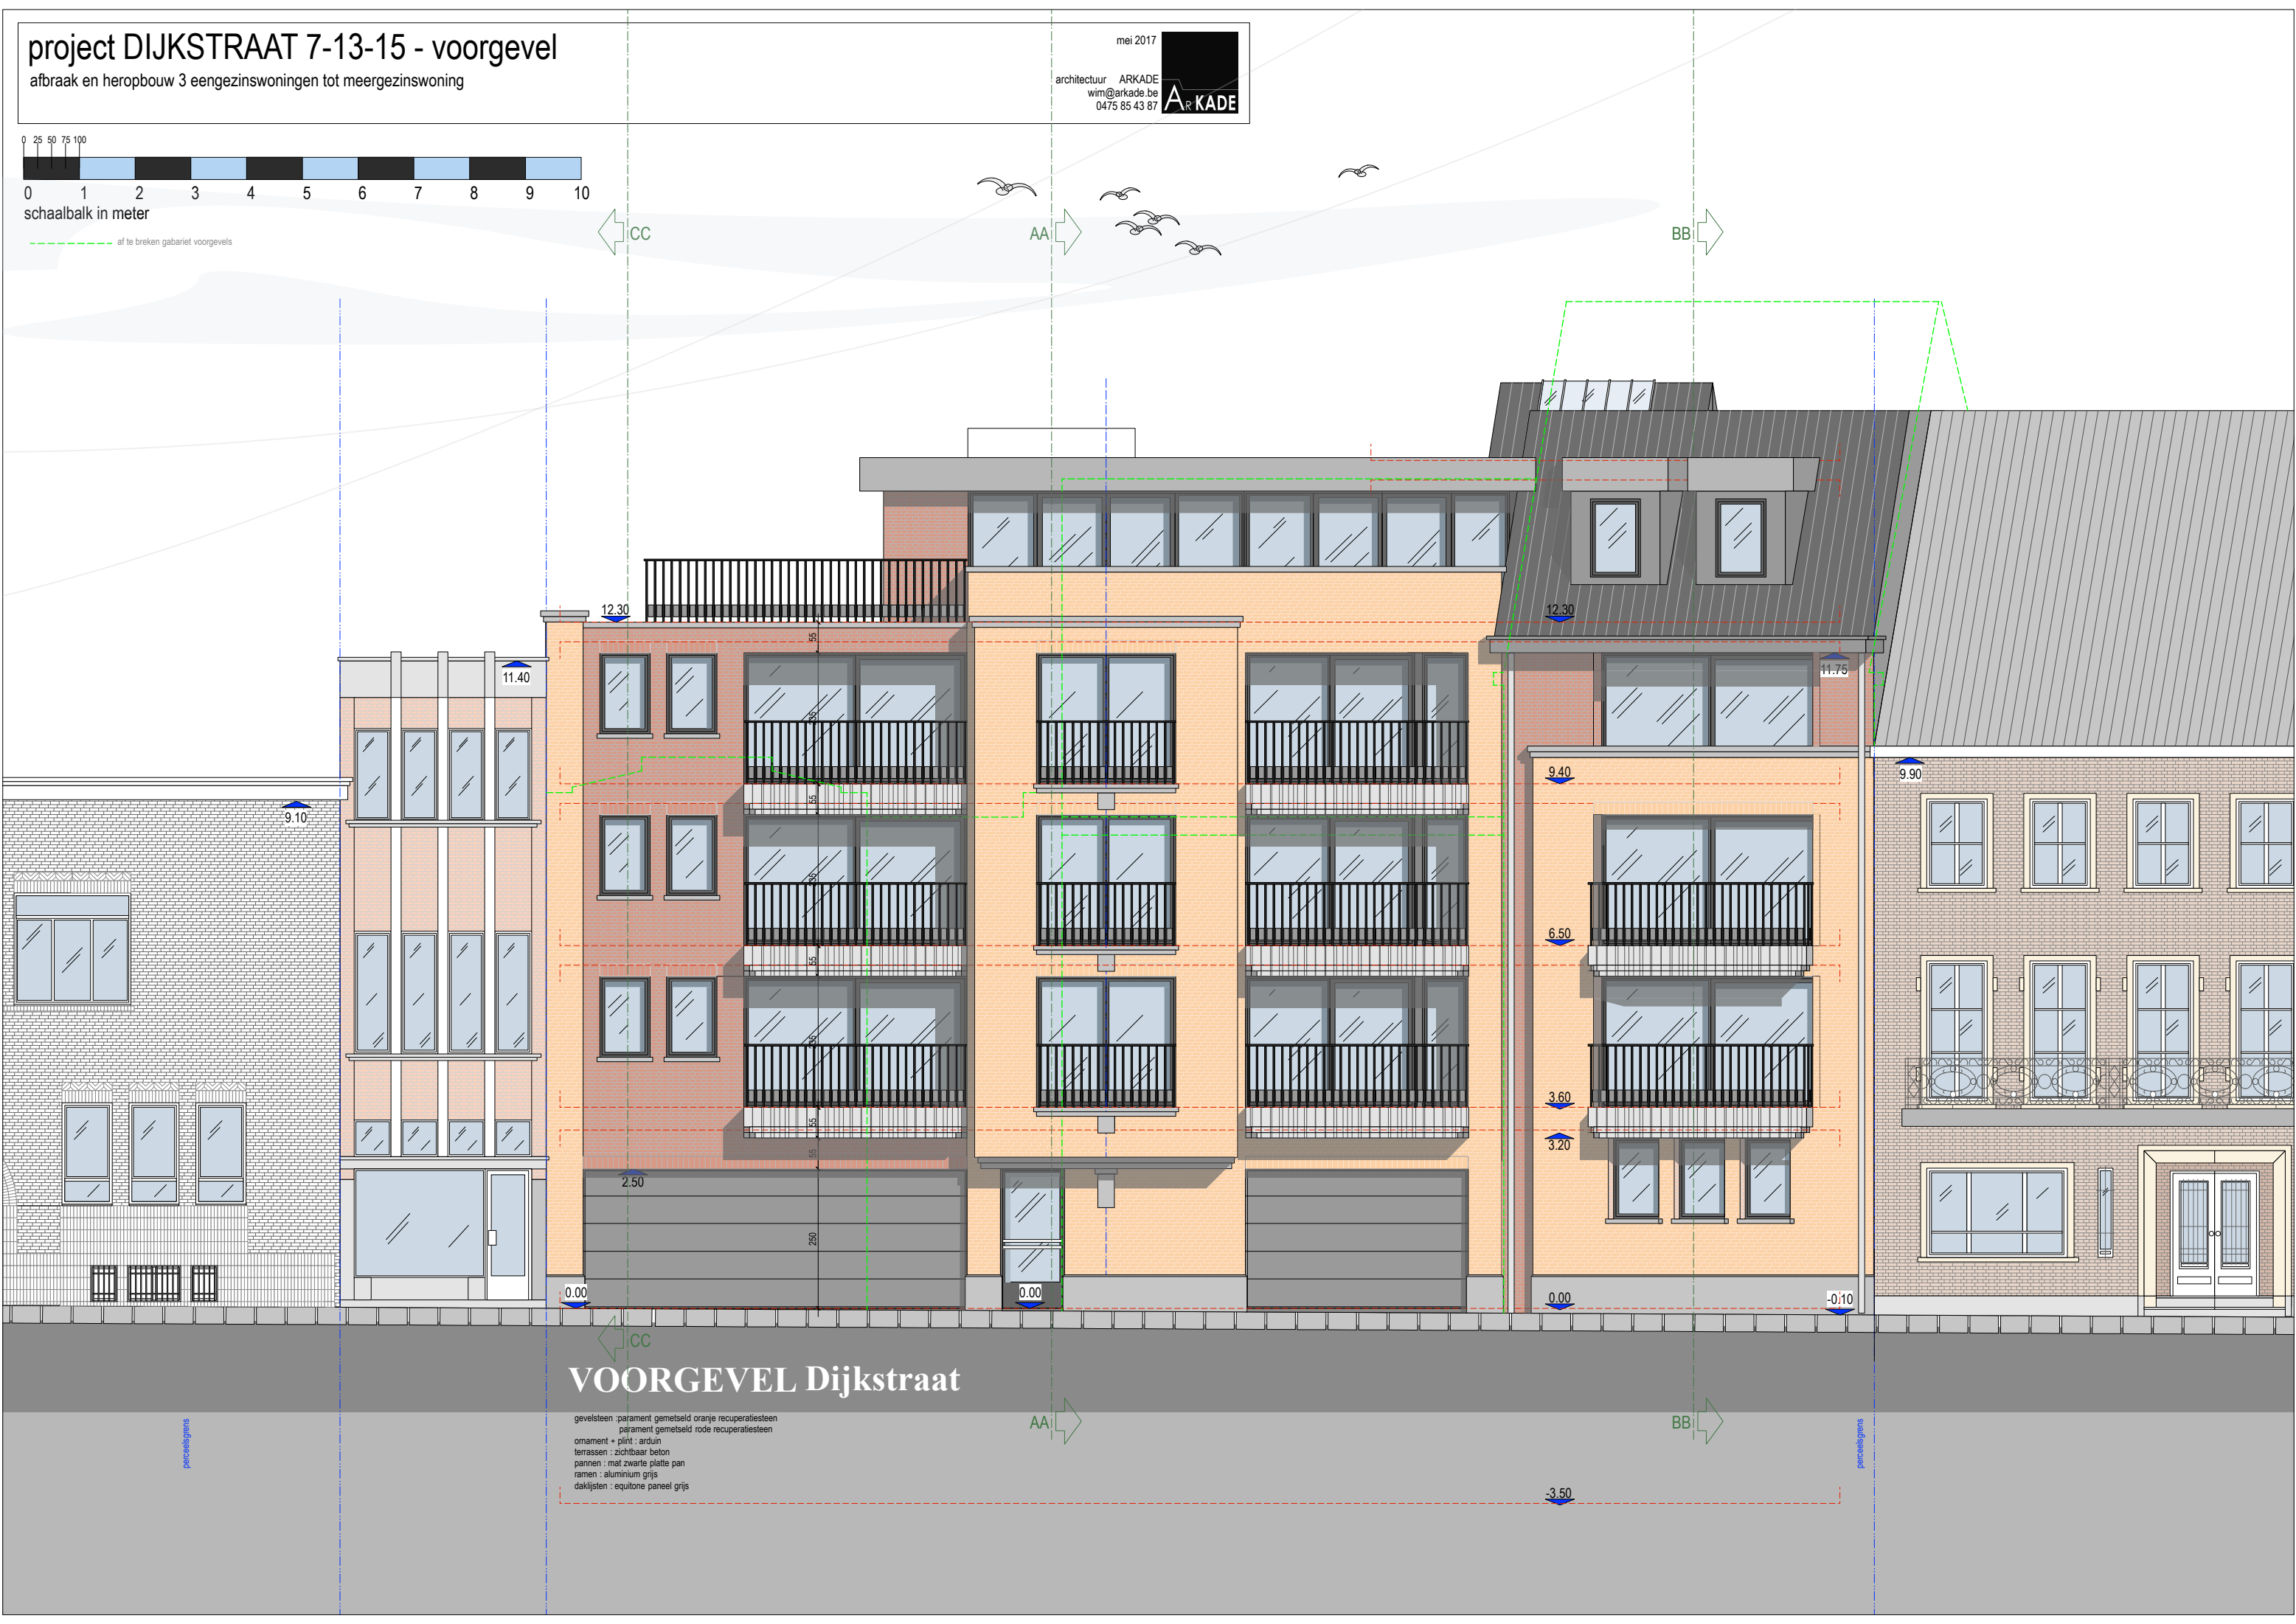

## VOORGEVEL Dijkstraat

gevelsteen : parament gemetseld oranje recuperatiesteen  
parament gemetseld rode recuperatiesteen  
ornament : plint, arduin  
terrassen : zichtbaar beton  
pannen : mat zwarte platte pan  
ramen : aluminium grijs  
daklijsten : equitone paneel grijs

-3.50