
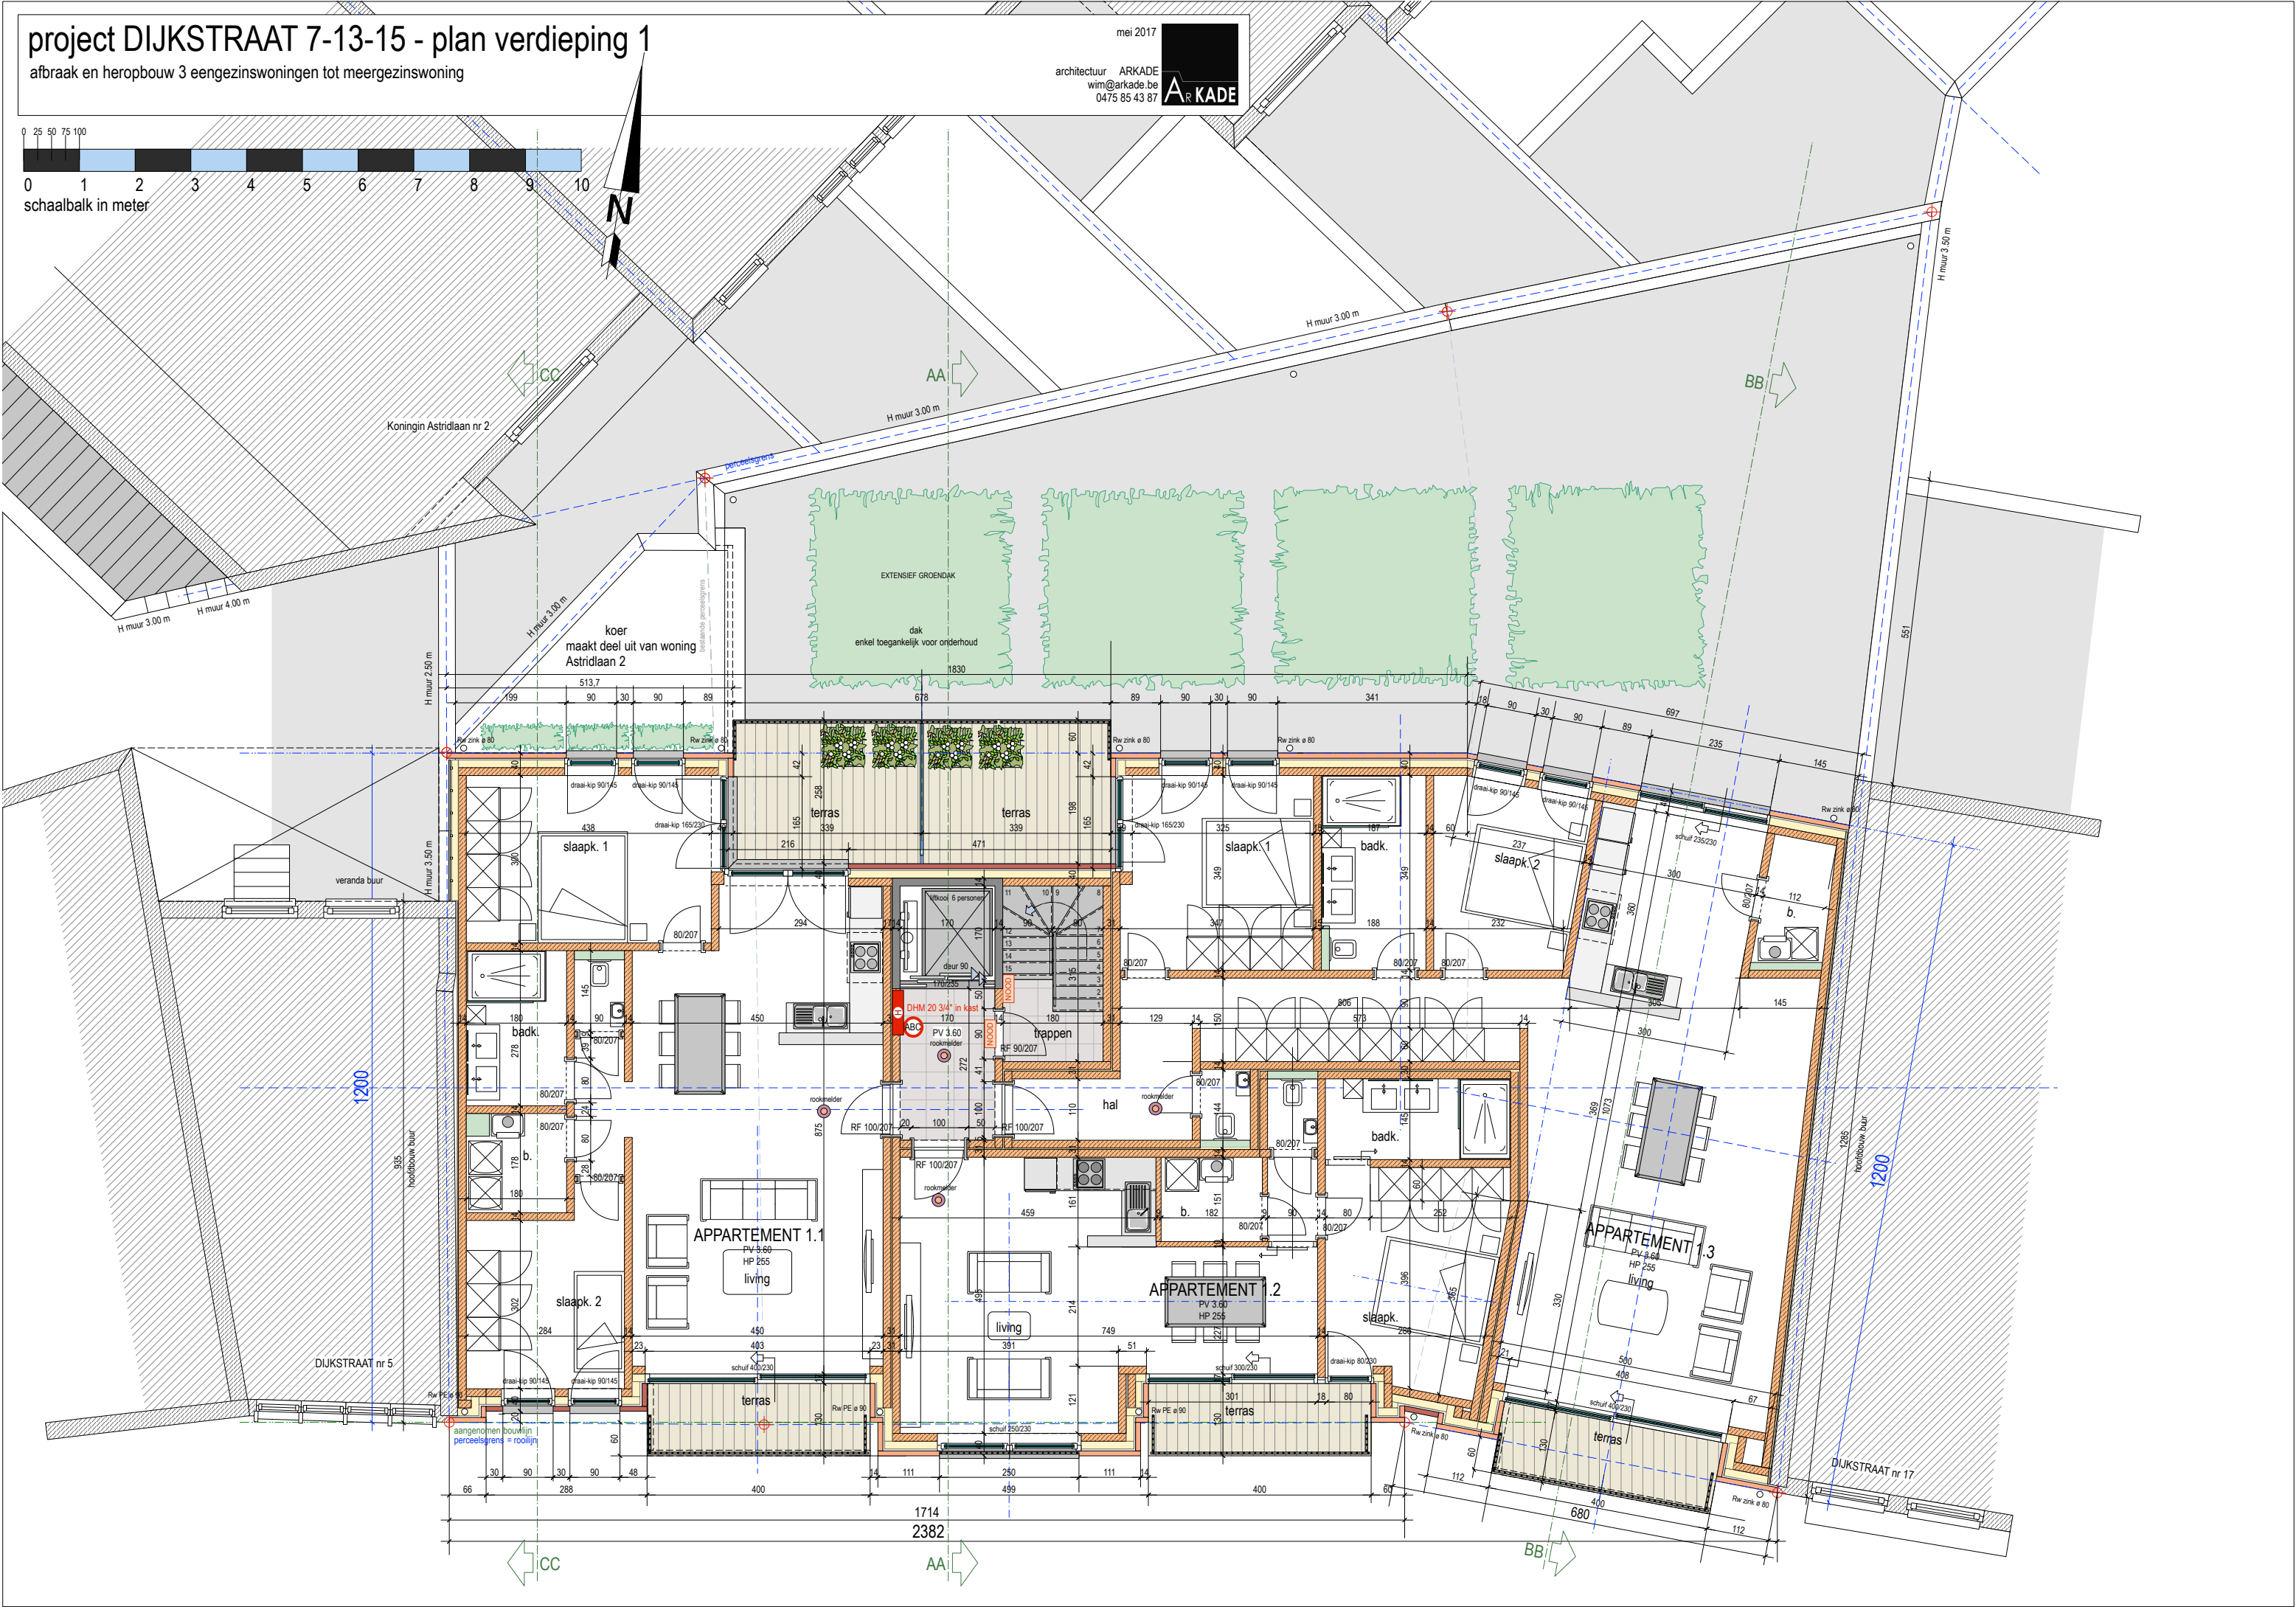


project DIJKSTRAAT 7-13-15 - plan verdieping 1

afbraak en heropbouw 3 eengezinswoningen tot meergezinswoning

mei 2017

architectuur ARKADE
wim@arkade.be
0475 85 43 87

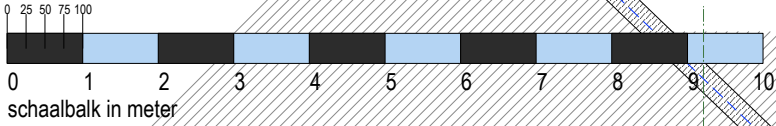

Koningin Astridlaan nr 2

DIJKSTRAAT nr 5

DIJKSTRAAT nr 17

CC

AA

BB

1714
2382

1200

1200

koer
maakt deel uit van woning
Astridlaan 2

H muur 3.00 m

H muur 3.00 m

H muur 3.50 m

H muur 3.00 m

H muur 4.00 m

H muur 2.50 m

H muur 3.50 m

H muur 3.50 m

aangetoonden bouwlijnen
perceelgrenzen = rooilijn

dak
enkel toegankelijk voor onderhoud

DHM 20 3/4" in kast

PV 3.60
rookmelder

RF 90/207

RF 100/207

RF 100/207

RF 100/207














