
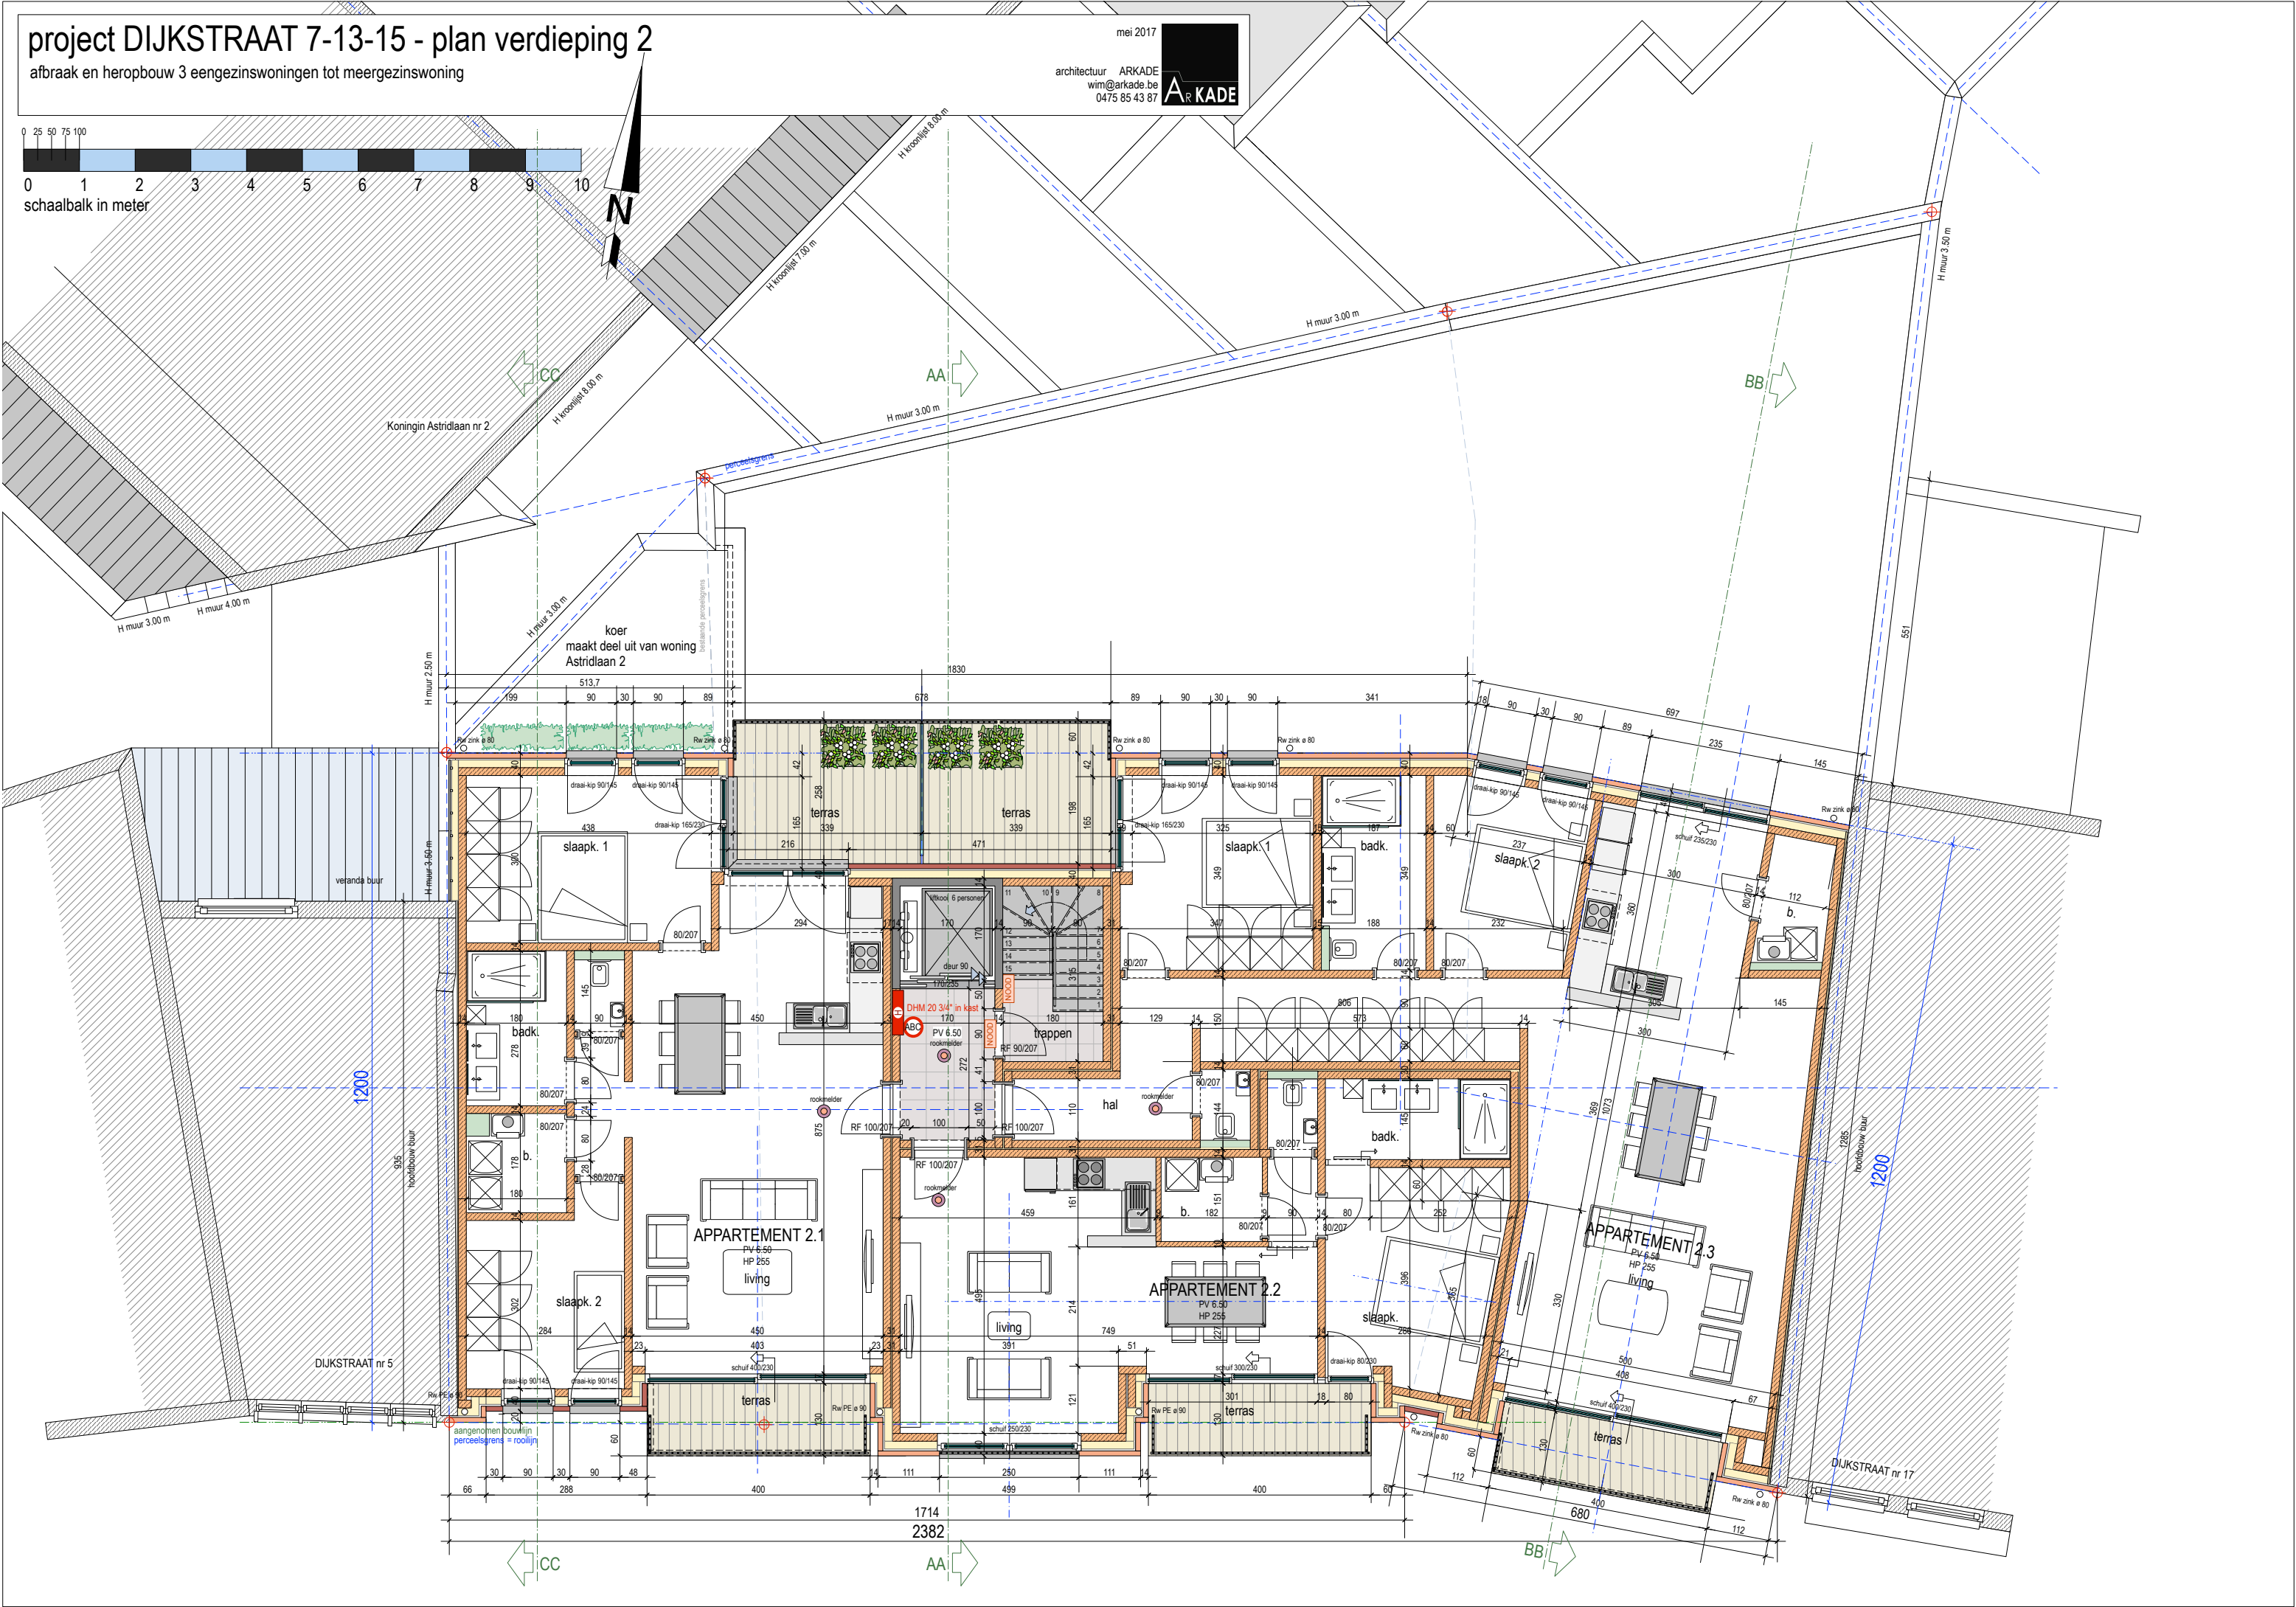


project DIJKSTRAAT 7-13-15 - plan verdieping 2

afbraak en heropbouw 3 eengezinswoningen tot meergezinswoning

mei 2017

architectuur ARKADE
wim@arkade.be
0475 85 43 87

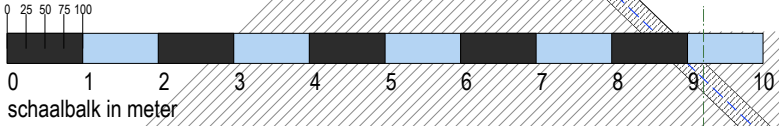

Koningin Astridlaan nr 2

koer
maakt deel uit van woning
Astridlaan 2

DIJKSTRAAT nr 5

APPARTEMENT 2.1
PV 6.50
HP 255
living

APPARTEMENT 2.2
PV 6.50
HP 255
living

APPARTEMENT 2.3
PV 6.54
HP 255
living

DIJKSTRAAT nr 17

1714
2382

CC

AA

BB