
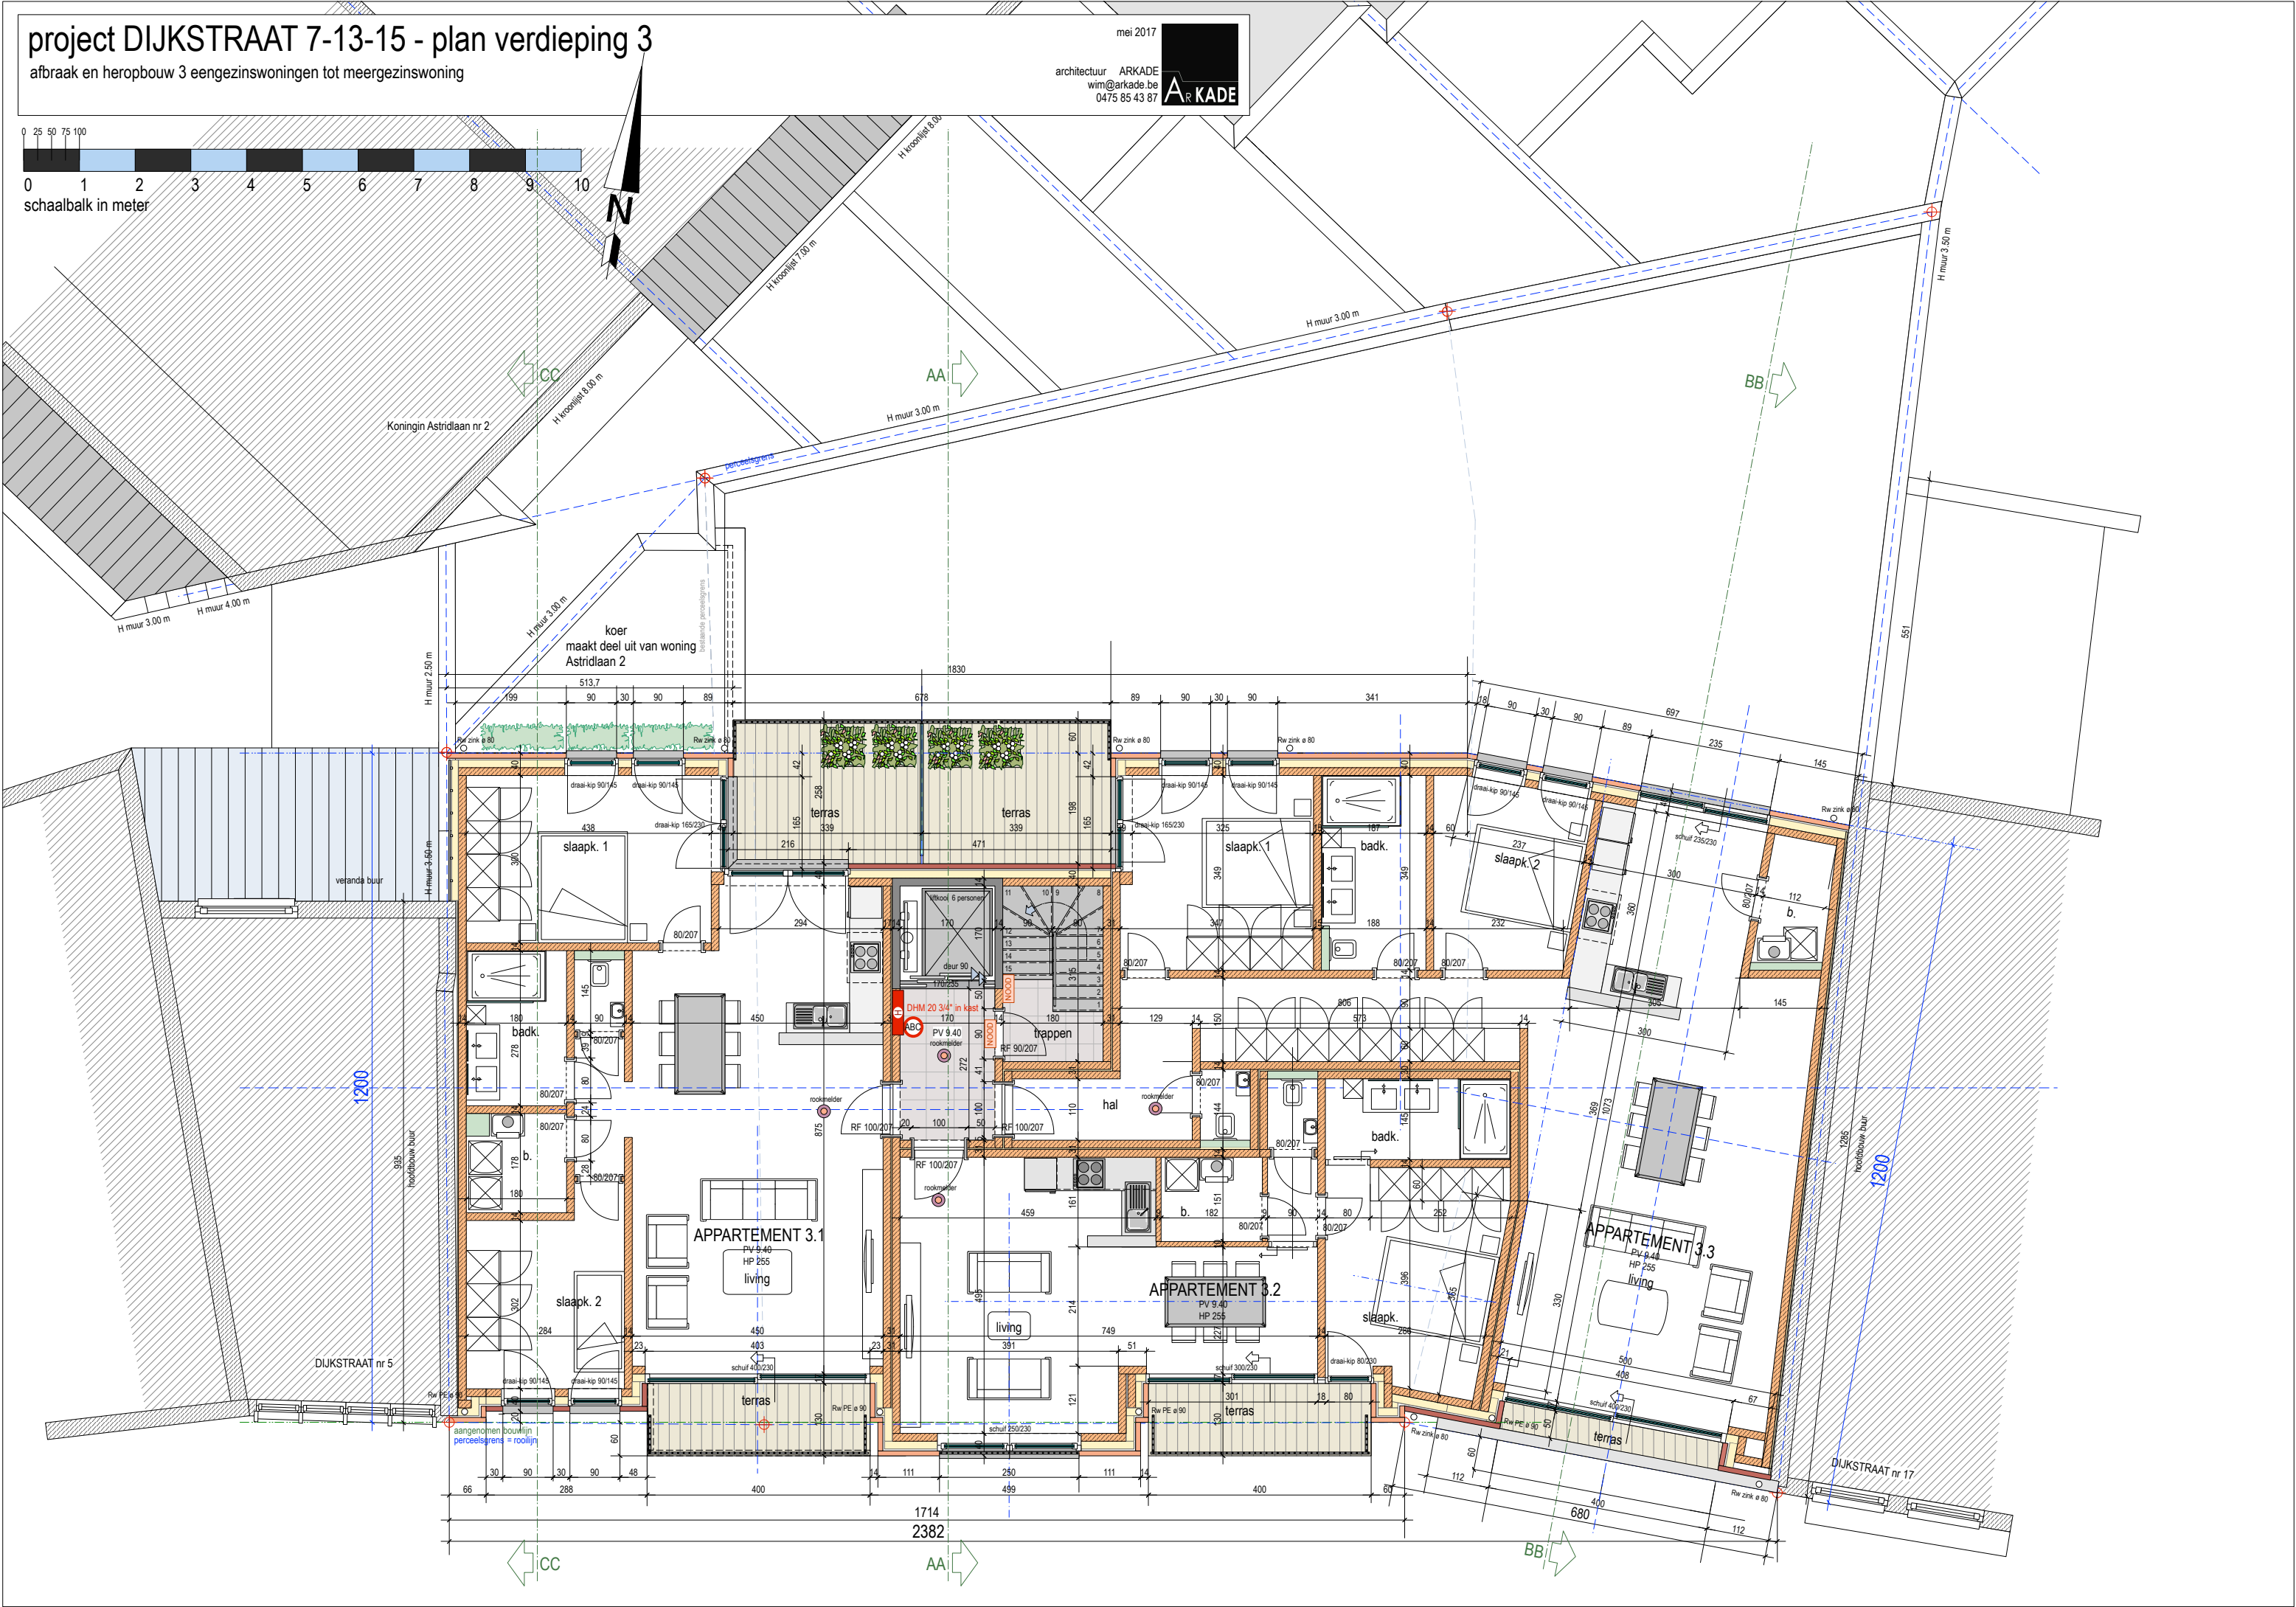


# project DIJKSTRAAT 7-13-15 - plan verdieping 3

afbraak en heropbouw 3 eengezinswoningen tot meergezinswoning

mei 2017

architectuur ARKADE  
wim@arkade.be  
0475 85 43 87

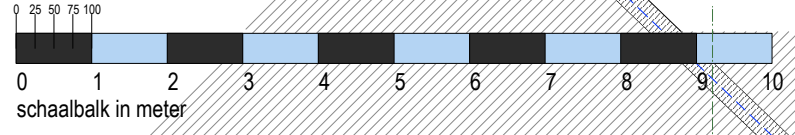

koer  
maakt deel uit van woning  
Astridlaan 2

APPARTEMENT 3.1  
PV 9.46  
HP 255  
living

APPARTEMENT 3.2  
PV 9.40  
HP 255  
living

APPARTEMENT 3.3  
PV 9.44  
HP 255  
living

DIJKSTRAAT nr 5

DIJKSTRAAT nr 17

1714  
2382

CC

AA

BB