

Gemeente WINGENE

Afdeling WINGENE

PLAN BESTAANDE TOESTAND

1ste AFDELING – SECTIE D

DOSSIER: 48/16 (IG/TL)

Opgemaakt te ZEDELGEM (Loppem)
op 15 november 2016




Timo LOOTENS, zaakvoerder
Landmeter-Expert, beëdigd voor de
Rechtbank van Eerste Aanleg van Brugge
Inschrijvingsnummer tableau: LAN07 1351




STUDIO BUREAU
VERHAEGHE & PARTNERS

Autobaan 5 bus 0102
8210 ZEDELGEM (Loppem)
Tel. 050/84.20.30 – Fax 050/84.20.32
E-mail: timo@sbverhaeghe.be
Web: http://www.sbverhaeghe.be

KADASTERPLAN (schaal 1/2.000)

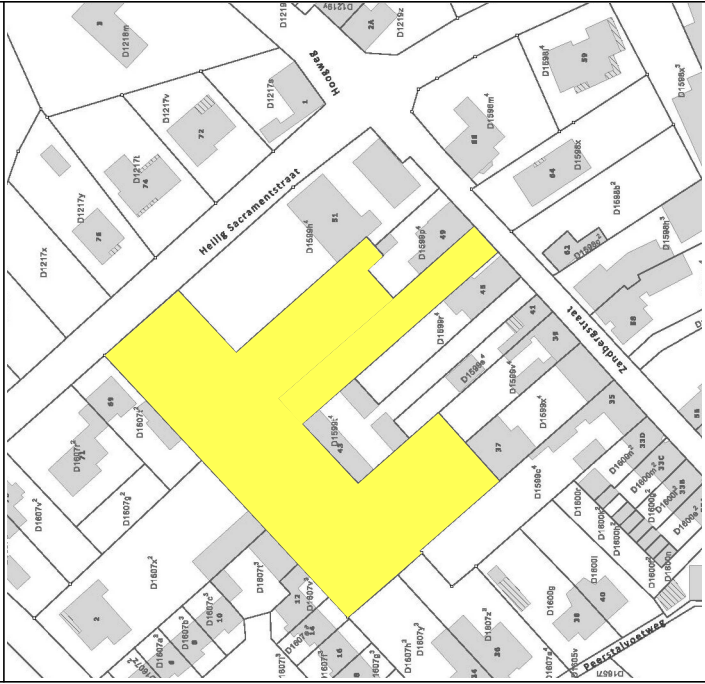

Het grensonderzoek moet nog
gebeuren. Dit is enkel plan bestaande
toestand waarbij de rode lijnen, best
passende lijnen zijn.

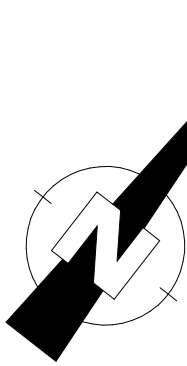

SCHAAL: 1/500

LEGENDE

- | | | | |
|---|---------------------|---|-----------------|
| 11,59 | Hoogtepunt maaveld | —■— | Betonafsluiting |
| 11,65 | Hoogtepunt aanpaler | —●— | Draadafsluiting |
|  | Verlichtingspaal |  | Gebouwen |
|  | Inspectieput |  | Afdak |

