

PROVINCIE VLAAMS-BRABANT
ARRONDISSEMENT HALLE-VILVOORDE
STAD HALLE (ESSENBEK)
VERKADELING DE FLOERE

LI661N6: De Floere- Warandeberg
1500 Halle
Halle 2de afdeling sectie K
NRS. 71/P - 71/V - 71/W - 76/E - 88/L - 88/M - 94/E

AANVRAGER: **HYBOMA NV**
Wilgenlaan 39
8610 KORTENARK
Tel: 051/48.09.80
e-mail: info@hyboma.be
vertegenwoordigd door dhr. Wim Verhaeghe
gedelegeerd bestuurder

ONTWERPER: **STUDIEBUREAU GOEN**
Massensesteenweg 1-3
B-9230 Wetteren
Tel: 09/369.88.54 - 09/368.20.77
Info@goen.be www.goen.be
ing. Maarten CROMPHOUT
GOEN Studiebureau

BESTAANDE TOESTAND



GEZIEN EN GOEDGEKEURD DOOR DE GEMEENTERAAD IN ZITTING VAN :
OP BEVEL

DE BURGEMEESTER-VOORZITTER DE SECRETARIS

SITUATIEPLAN	Index	Datum	Omschrijving
	1	25/09/2017	Verkeersaanvraag


DOSSIERNR:	Datum ingediend plan:	SCHAAL:	INDEX:	PLAN N°:
2014/3996	25/09/2017	1/500	1	01

STRATENPLAN schaal : 1/20 000

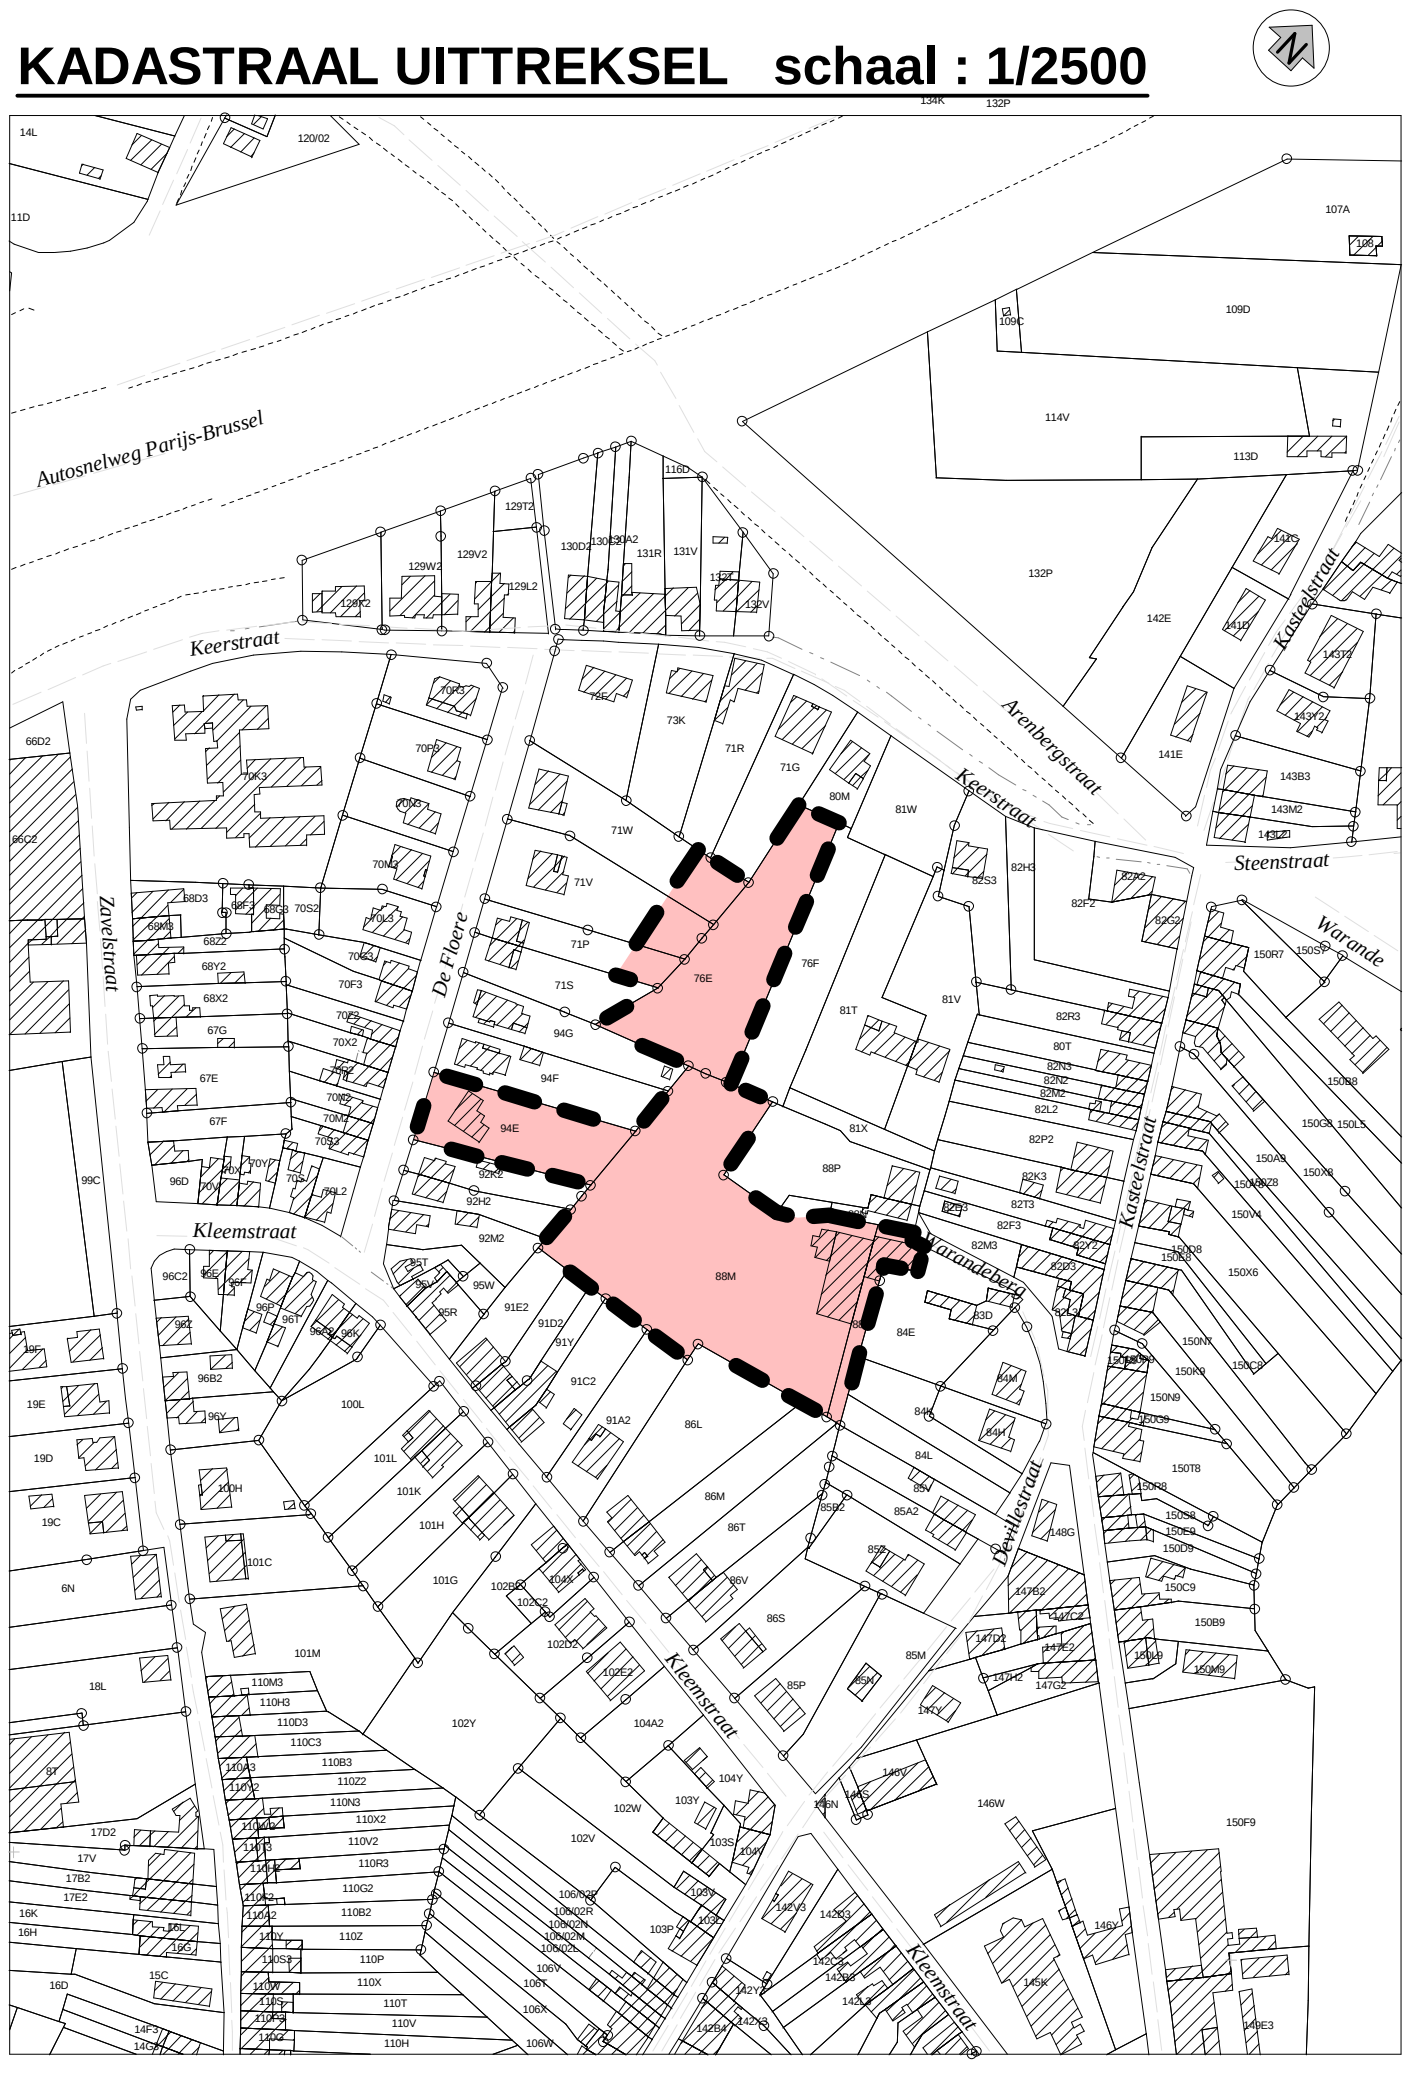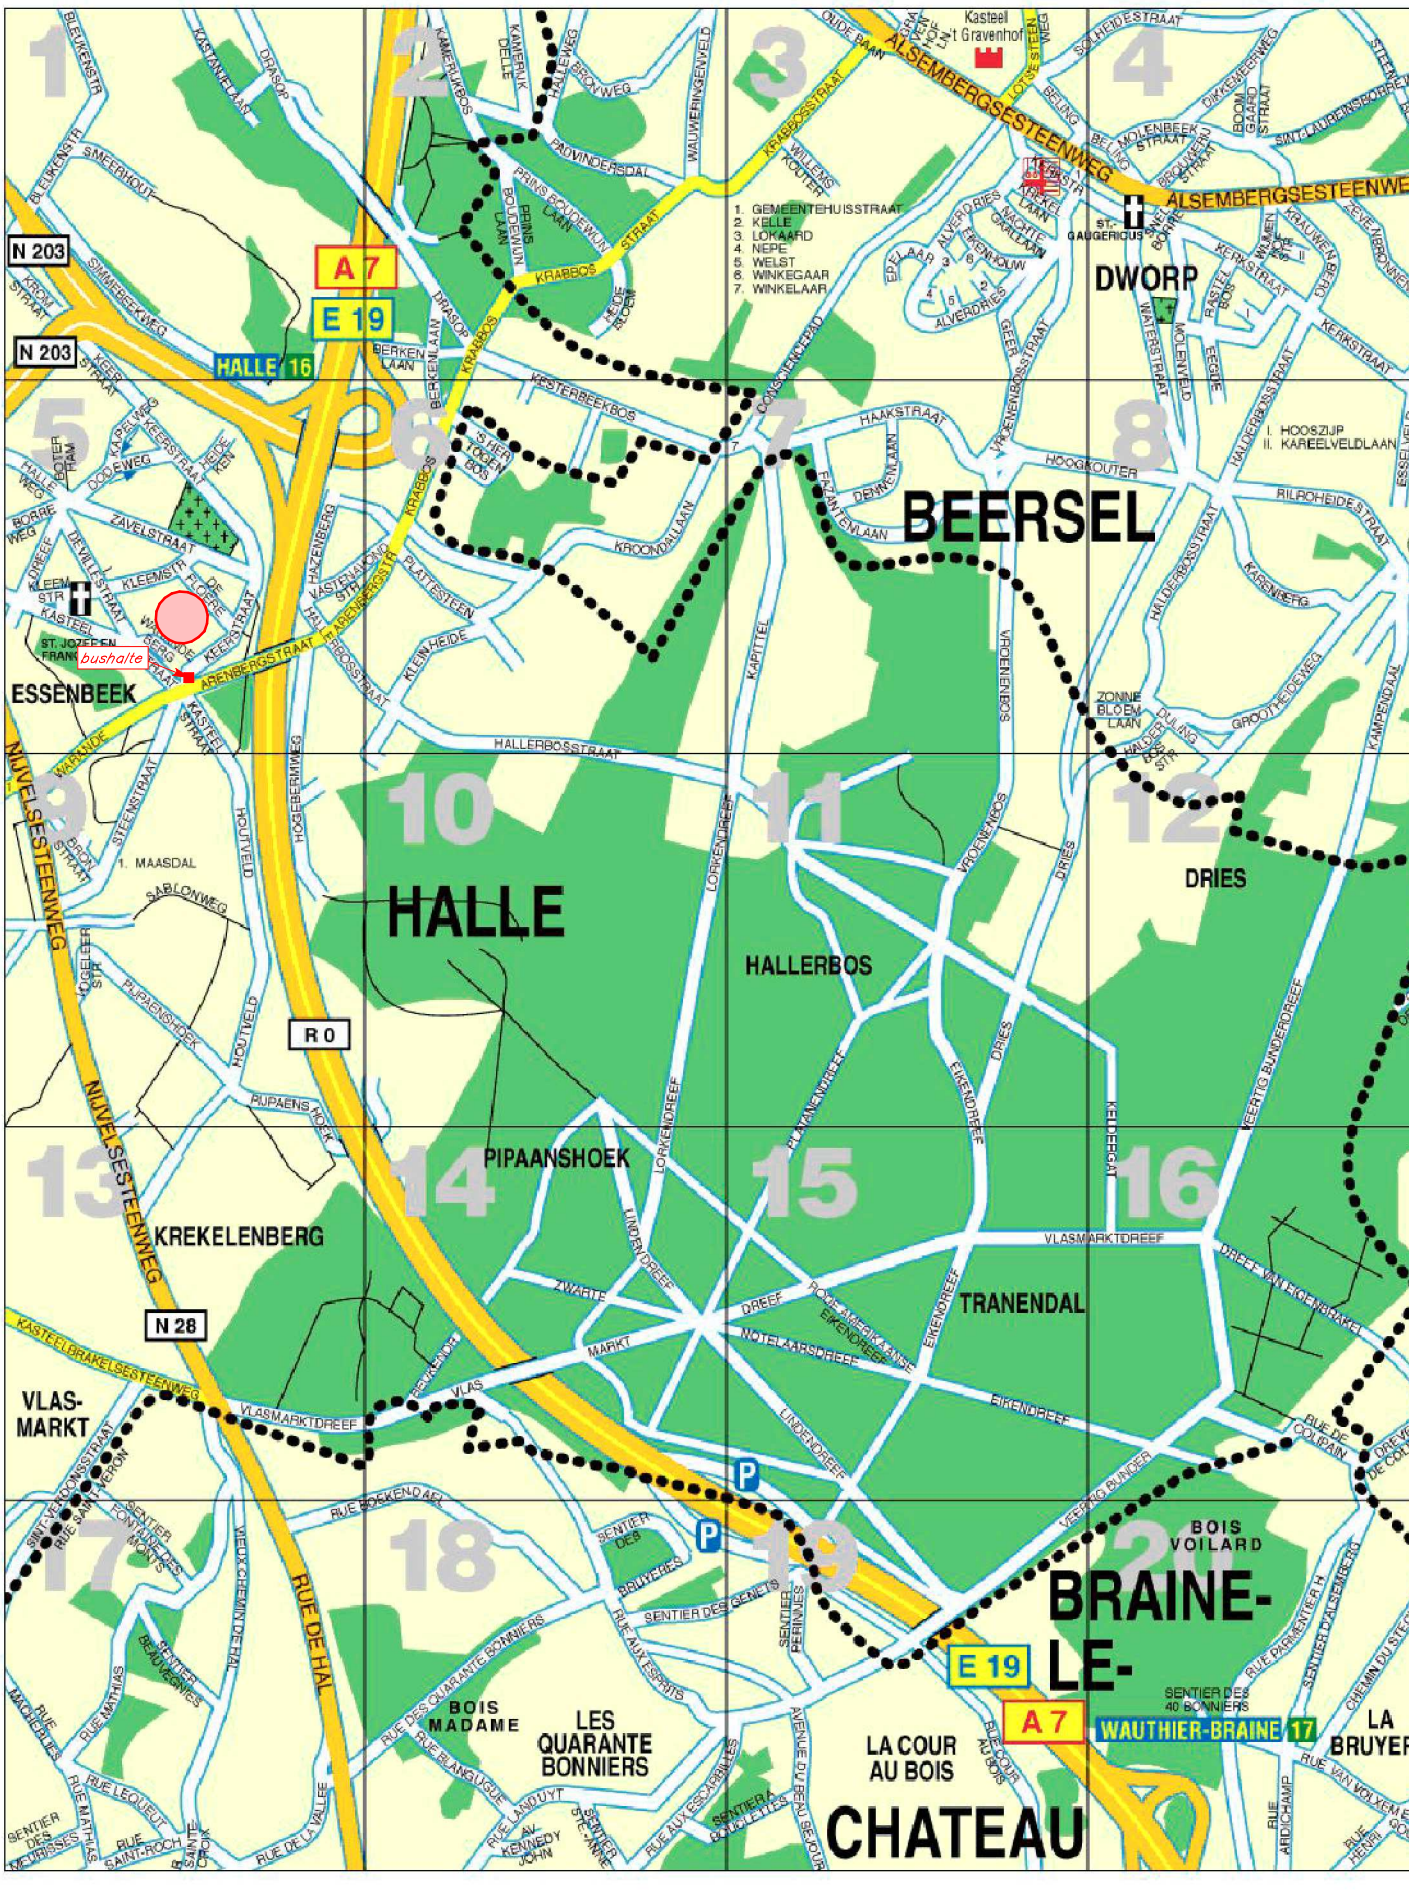

LEGENDE:
bestaande toestand

	Polygoonpunt		Verharding asfalt
	Grenspaal		Verharding betonstraatstenen
	Elektriciteitspaal		Verharding betontegels
	Verlichtingspaal		Verharding cementbeton
	Combinatiepaal		Verharding doolmiet
	Paal, verscheidene		Verharding grind
	Hydrant		Verharding kasseien
	Inspectieput rond		Verharding steenslag
	Inspectieput vierkant		Ancering gebouw
	Slikker		Aldak, serre
	Kabine TV		Muurje in metselwerk
	Merkesteen water		Afsluiting beton paalen + platen
	Merkesteen gas		Afsluiting betonpaalen + gaas
	Bord plaatsnaam		Afsluiting gaas
	Verkeersteken		Afsluiting gladde draad
	Wegwizer		Afsluiting prikdraad
	Signalisatie bus, tram		Hek
	Openbare brievenbus		Poort
	Openbare vuilbak		Haag
	Loofboom		Talud bovenkant
	Noaldboom		Talud onderkant
	Fruitboom		Kadastrale lijn binnen de verkeersregulering
	Struik		Kadastrale nummer binnen de verkeersregulering
	Darpeleli huis		Kadastrale lijn buiten de verkeersregulering
	Hoogtepunt		Kadastrale nummer buiten de verkeersregulering
	Hoogtelijnen		Verkeersregulering

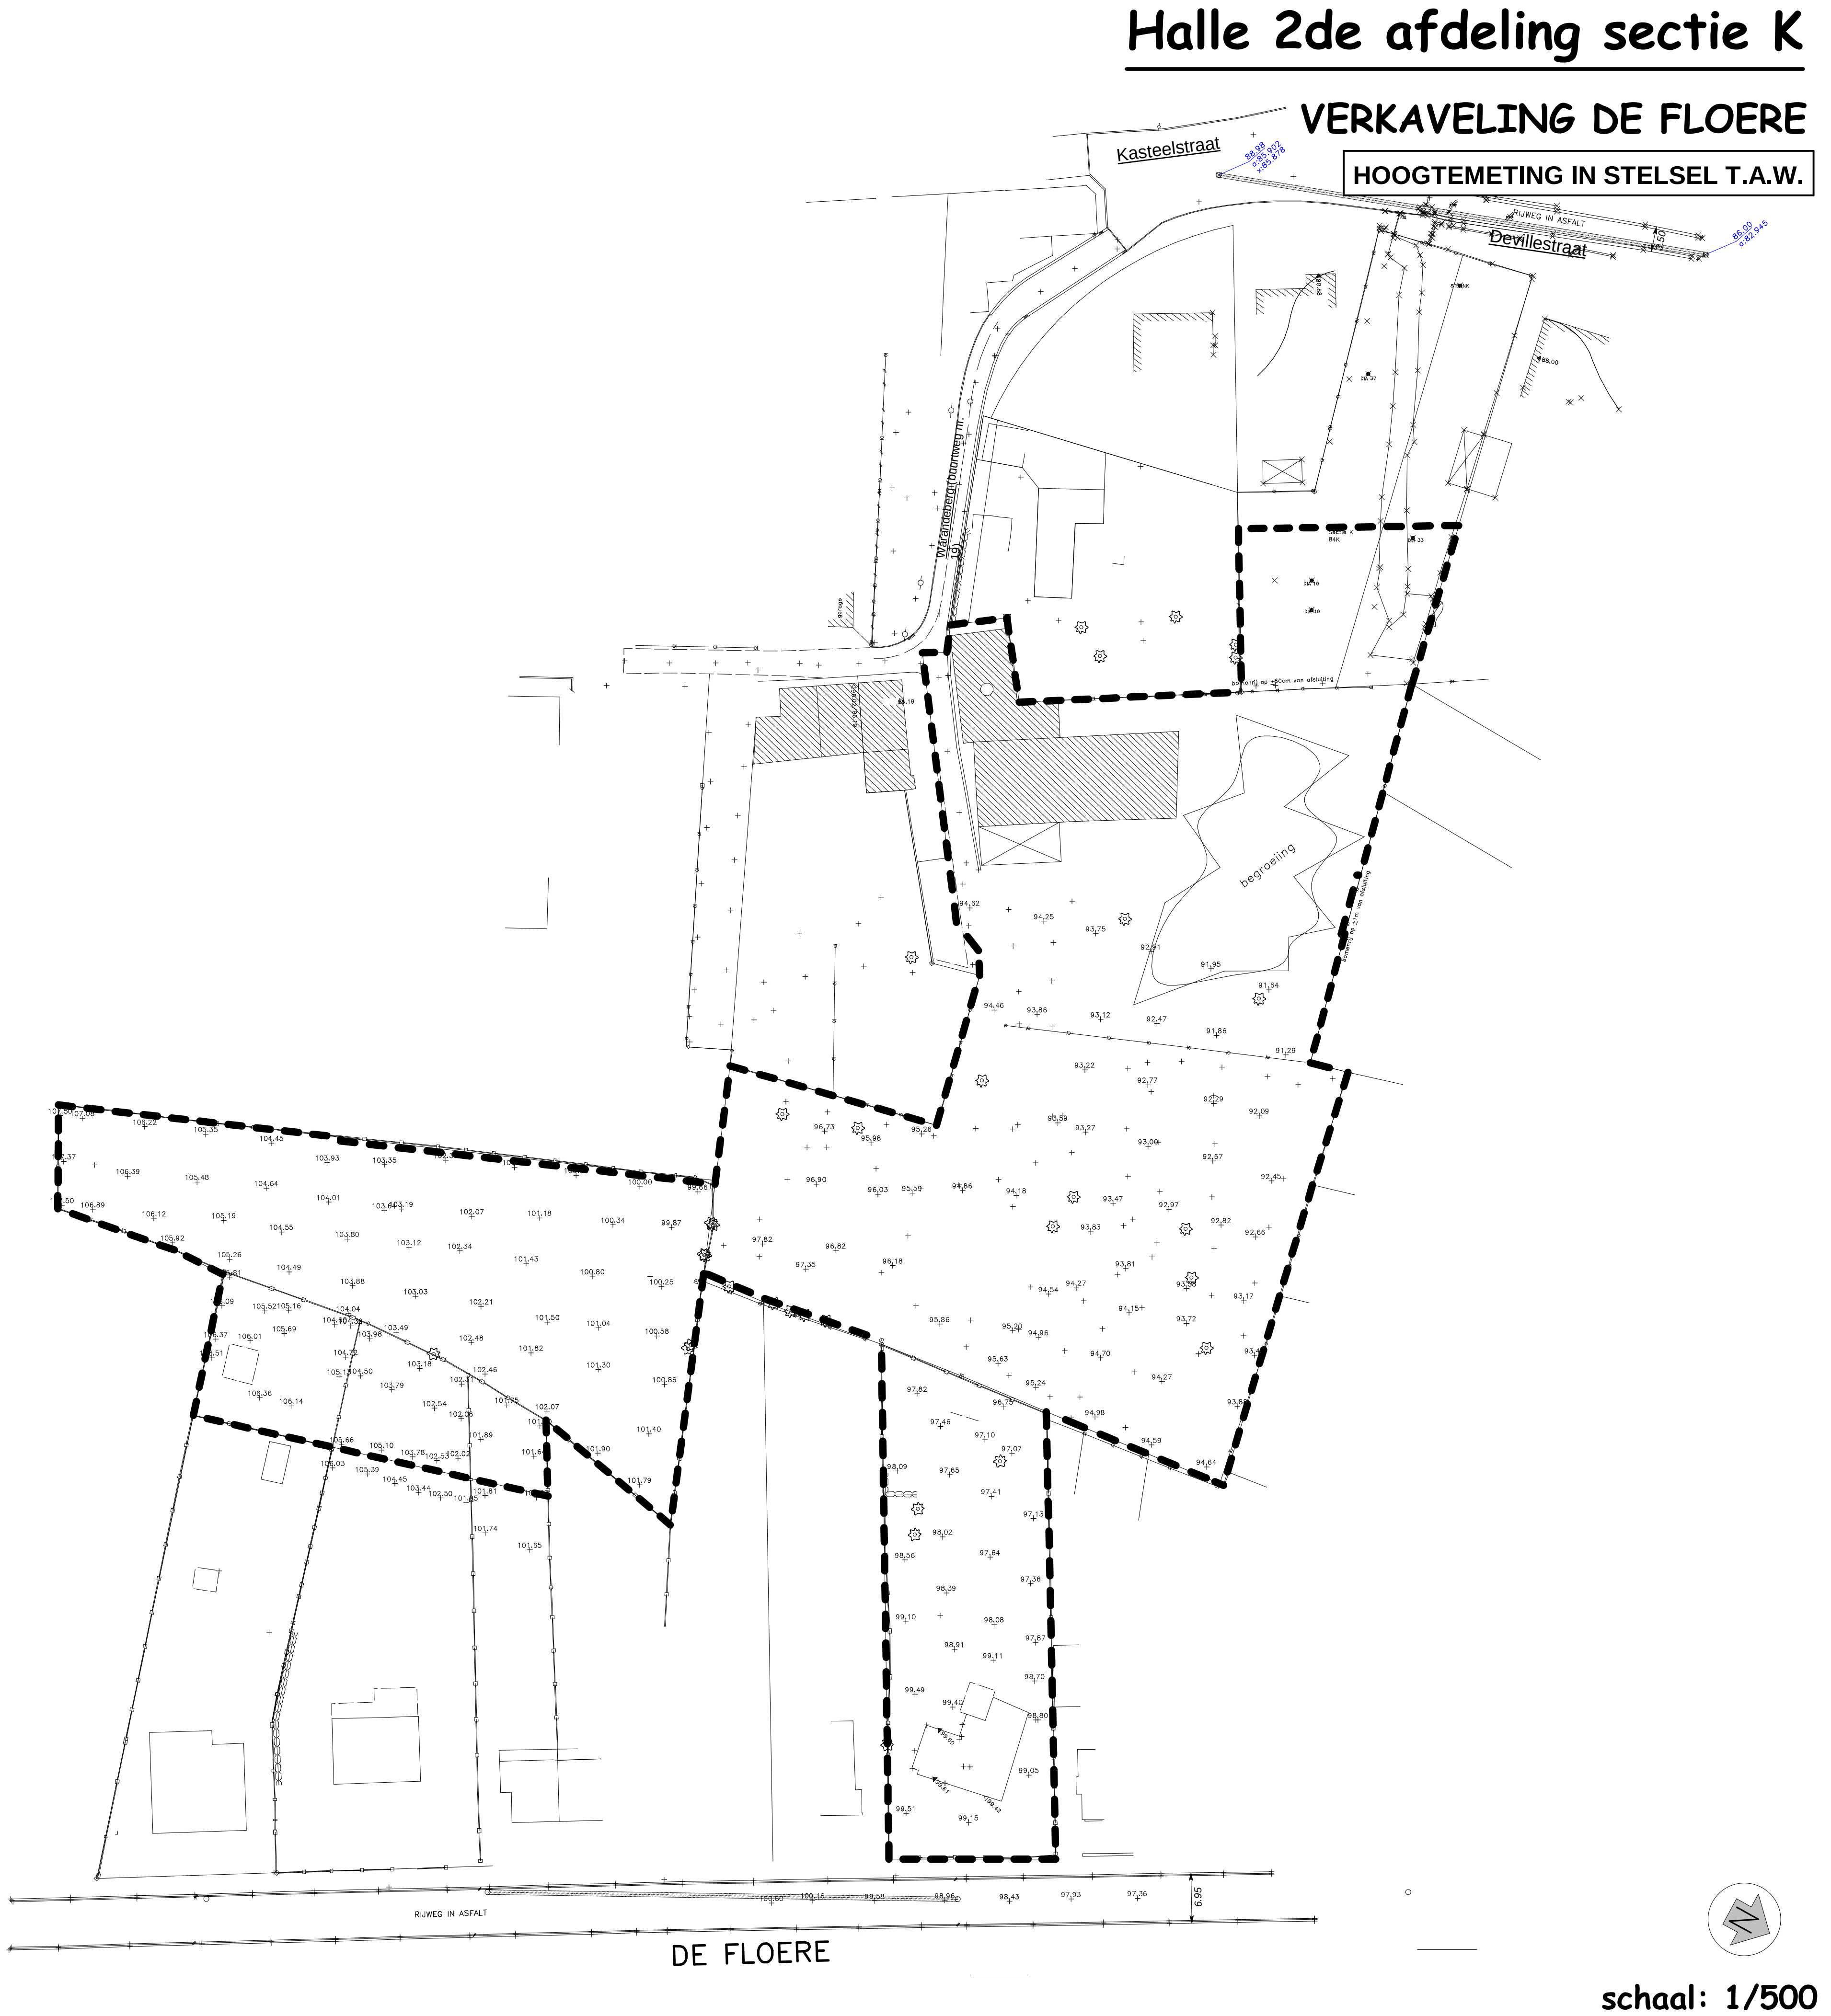

schaal: 1/500