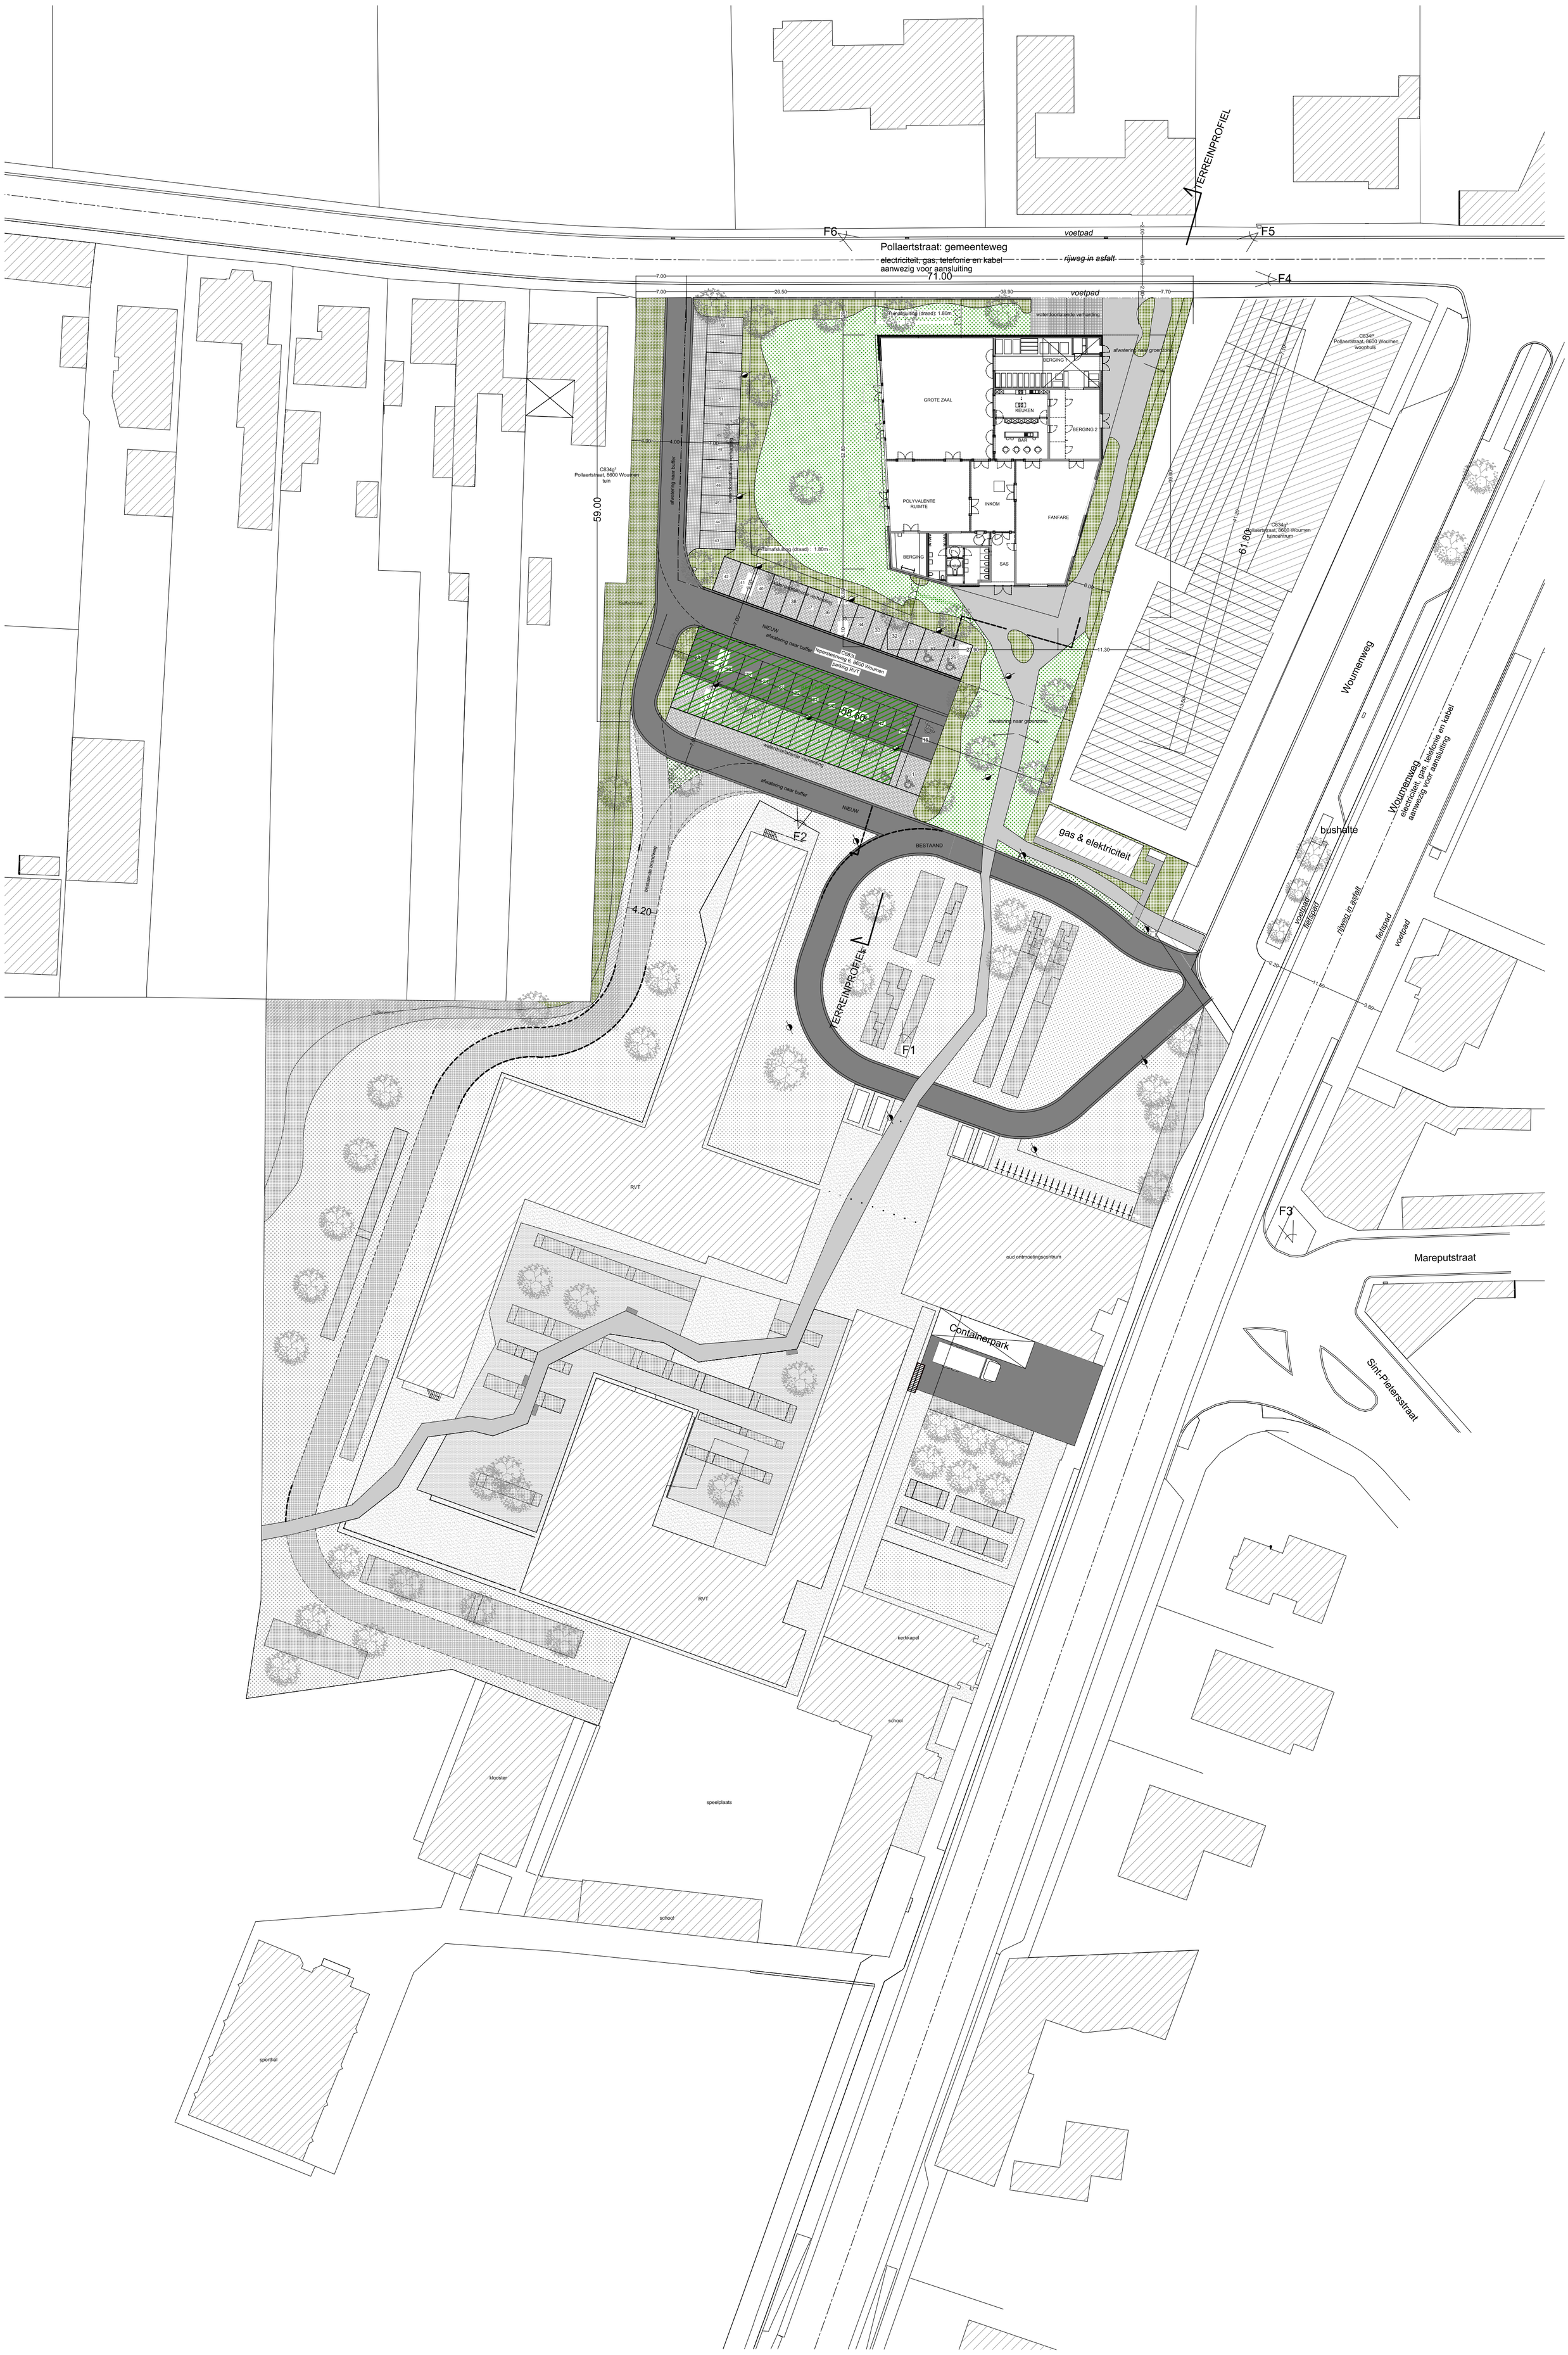

TERREINPROFIEL
F6
voetpad
F5
Pollaertstraat: gemeenteweg
electriciteit, gas, telefonie en kabel aanwezig voor aansluiting
rijweg in asfalt
71.00
F4
7.00
7.00
26.50
36.90
voetpad
2.00
6.60
2.00
7.70
Tuinafsluiting (draad): 1.80m
waterdoorlatende verharding
afwatering naar groenzone
BERGING 1
GROTE ZAAL
KEUKEN
BAR
BERGING 2
POLYVALENTE RUIMTE
INKOM
FANFARE
BERGING
sanitair
SAS
Tuinafsluiting (draad) : 1.80m
32.80
5.20
C834f² Pollaertstraat, 8600 Woumen woonhuis
C834g² Pollaertstraat, 8600 Woumen tuincentrum
61.80
41.20
39.60
7.10
13.50
11.30
23.90
6.00
6.80
4.10
C834g² Pollaertstraat, 8600 Woumen tuin
59.00
4.00
4.00
7.00
afwatering naar buffer
waterdoorlatende verharding
bufferzone
NIEUW
afwatering naar buffer
C883t Iepersteenweg 6, 8600 Woumen parking RVT
BESTAAND
58.60
waterdoorlatende verharding
afwatering naar buffer
NIEUW
F2
BESTAAND
TERREINPROFIEL
F1
4.20
bestaande brandweg
gas & elektriciteit
Woumenweg
Woumenweg
electriciteit, gas, telefonie en kabel aanwezig voor aansluiting
bushalte
voetpad
fietspad
rijweg in asfalt
fietspad
voetpad
2.20
11.60
3.80
F3
Mareputstraat
Sint-Pietersstraat
RVT
oud ontmoetingscentrum
Containerpark
RVT
kerkkapel
school
klooster
speelplaats
school
sporthal

structuur en fundering volgens berekeningen studiebureau
● nulpas vloerniveau 0.00 : +6.72
gebruikte eenheid : m

oppervlakte perceel: 3245 m²
oppervlakte OC met overkappingen: 1116 m²
totaal bestaande verharding niet waterdoorlaatbaar zone 2 (RVT): 1377 m²
totaal bestaande verharding waterdoorlaatbaar zone 2 (RVT): 2023 m²
totaal verharding na werken niet waterdoorlaatbaar zone 2 (RVT): 2246 m²
totaal verharding na werken waterdoorlaatbaar zone 2 (RVT):2306 m²

0 1 5 10m

N

LEGENDE

- perceelsbegrenzing
- perceel
- af te breken
- extensief beheerd grasland
- inheemse heesters/bosplantsoen
- extensieve bloemenweide
- intensief gezaaid gazonmengsel
- grastegels
- bomen
- versterkte grind
- rijbaan
- geborsteld beton
- grind in raster
- bestaand

| | |
|---|---|
| OPDRACHT: | bouwen van ontmoetingscentrum Woumenhof |
| BOUWPLAATS: | Pollaerstraat (W), B-8600 Woumen<br>Afd. 8, sectie C<br>deel van nr 834D2 |
| OPDRACHTGEVER: | Stad Diksmuide<br>Grote Markt 6, B-8600 Diksmuide<br>p.a Heernisse 6, B-8600 Diksmuide<br>t +32(0)5179 3100<br>benny.jonckheere@diksmuide.be |
| ARCHITECT: | DDM ARCHITECTUUR BVBA<br>Nieuwpoortstraat 15, B-8500 Kortrijk<br>t +32(0)5622 1947<br>info@ddmarchitectuur.be |

| | |
|---|---|
| PLAN: | BA_1702 OC_I_N_1_<br>inplantingsplan |
| INHOUD: | inplantingsplan<br>nieuwe toestand |
| DATUM: | 21augustus 2017 |
| SCHAAL: | 1/500 |
| WIJZIGINGEN: | A<br>B<br>C<br>D |

DDM
ARCHITECTUUR
dossier 1702