


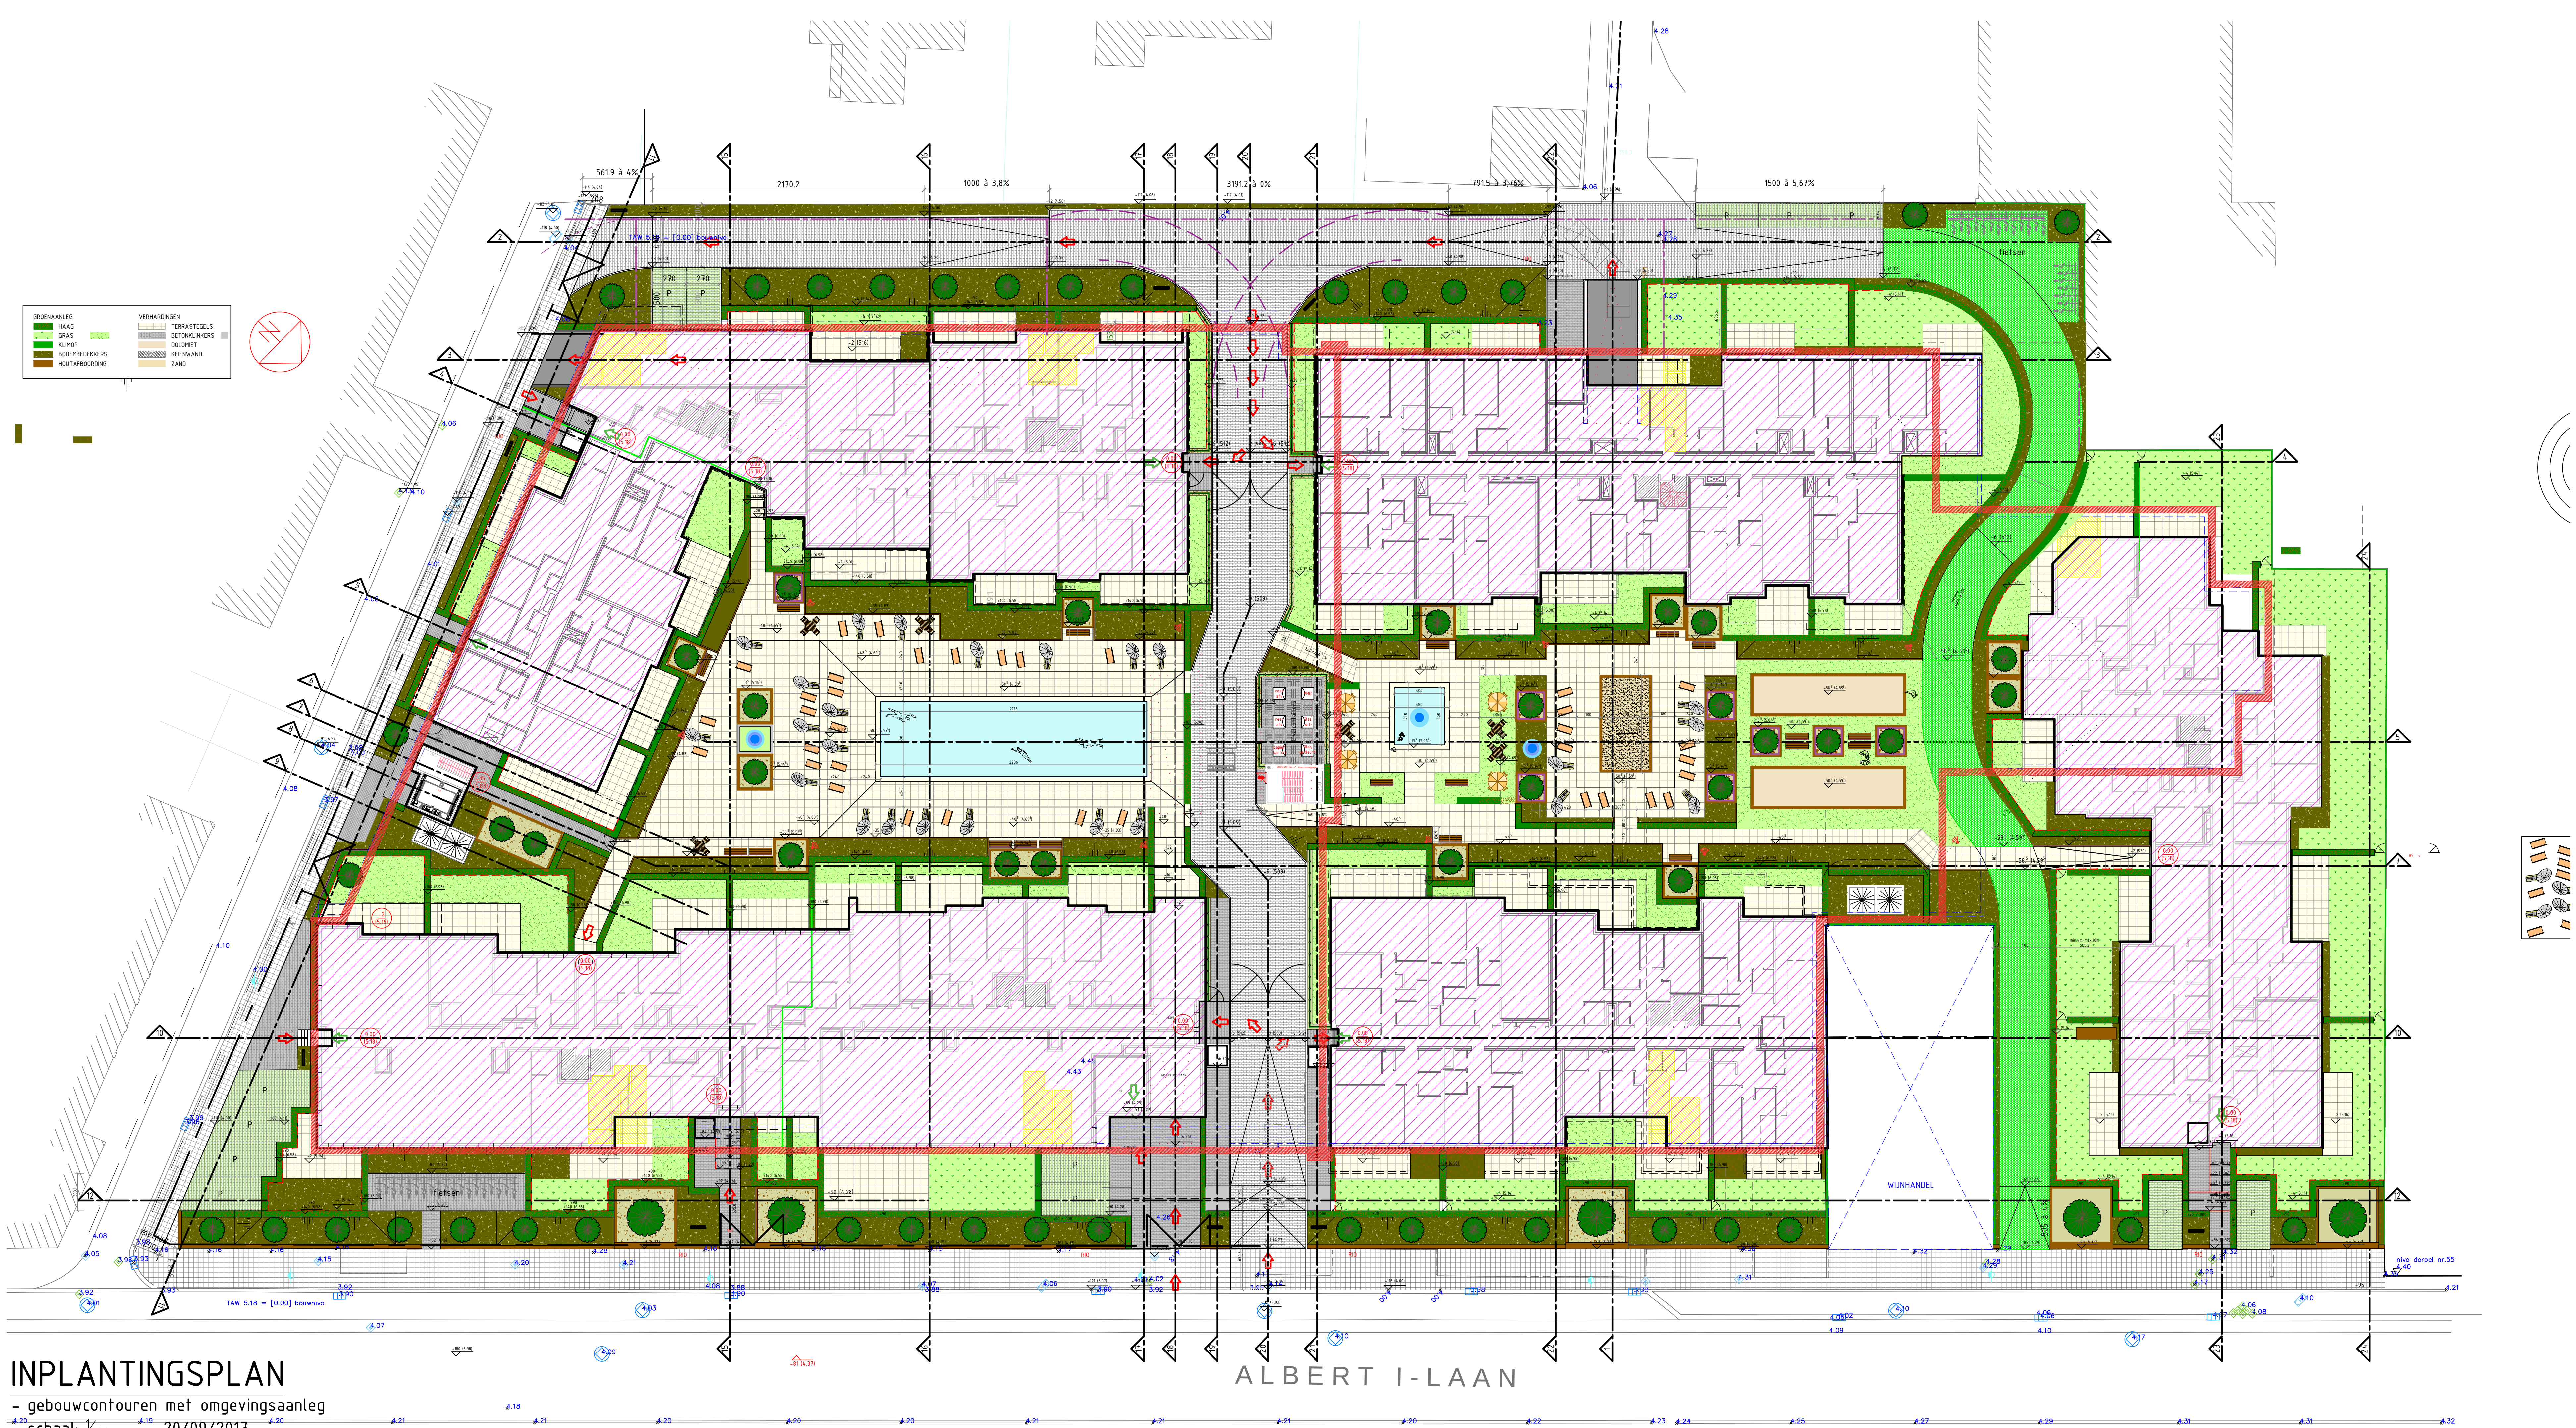

INPLANTINGSPLAN

- gebouwcontouren met omgevingsaanleg
- schaal: 1/200 - 20/09/2017

ALBERT I-LAAN