

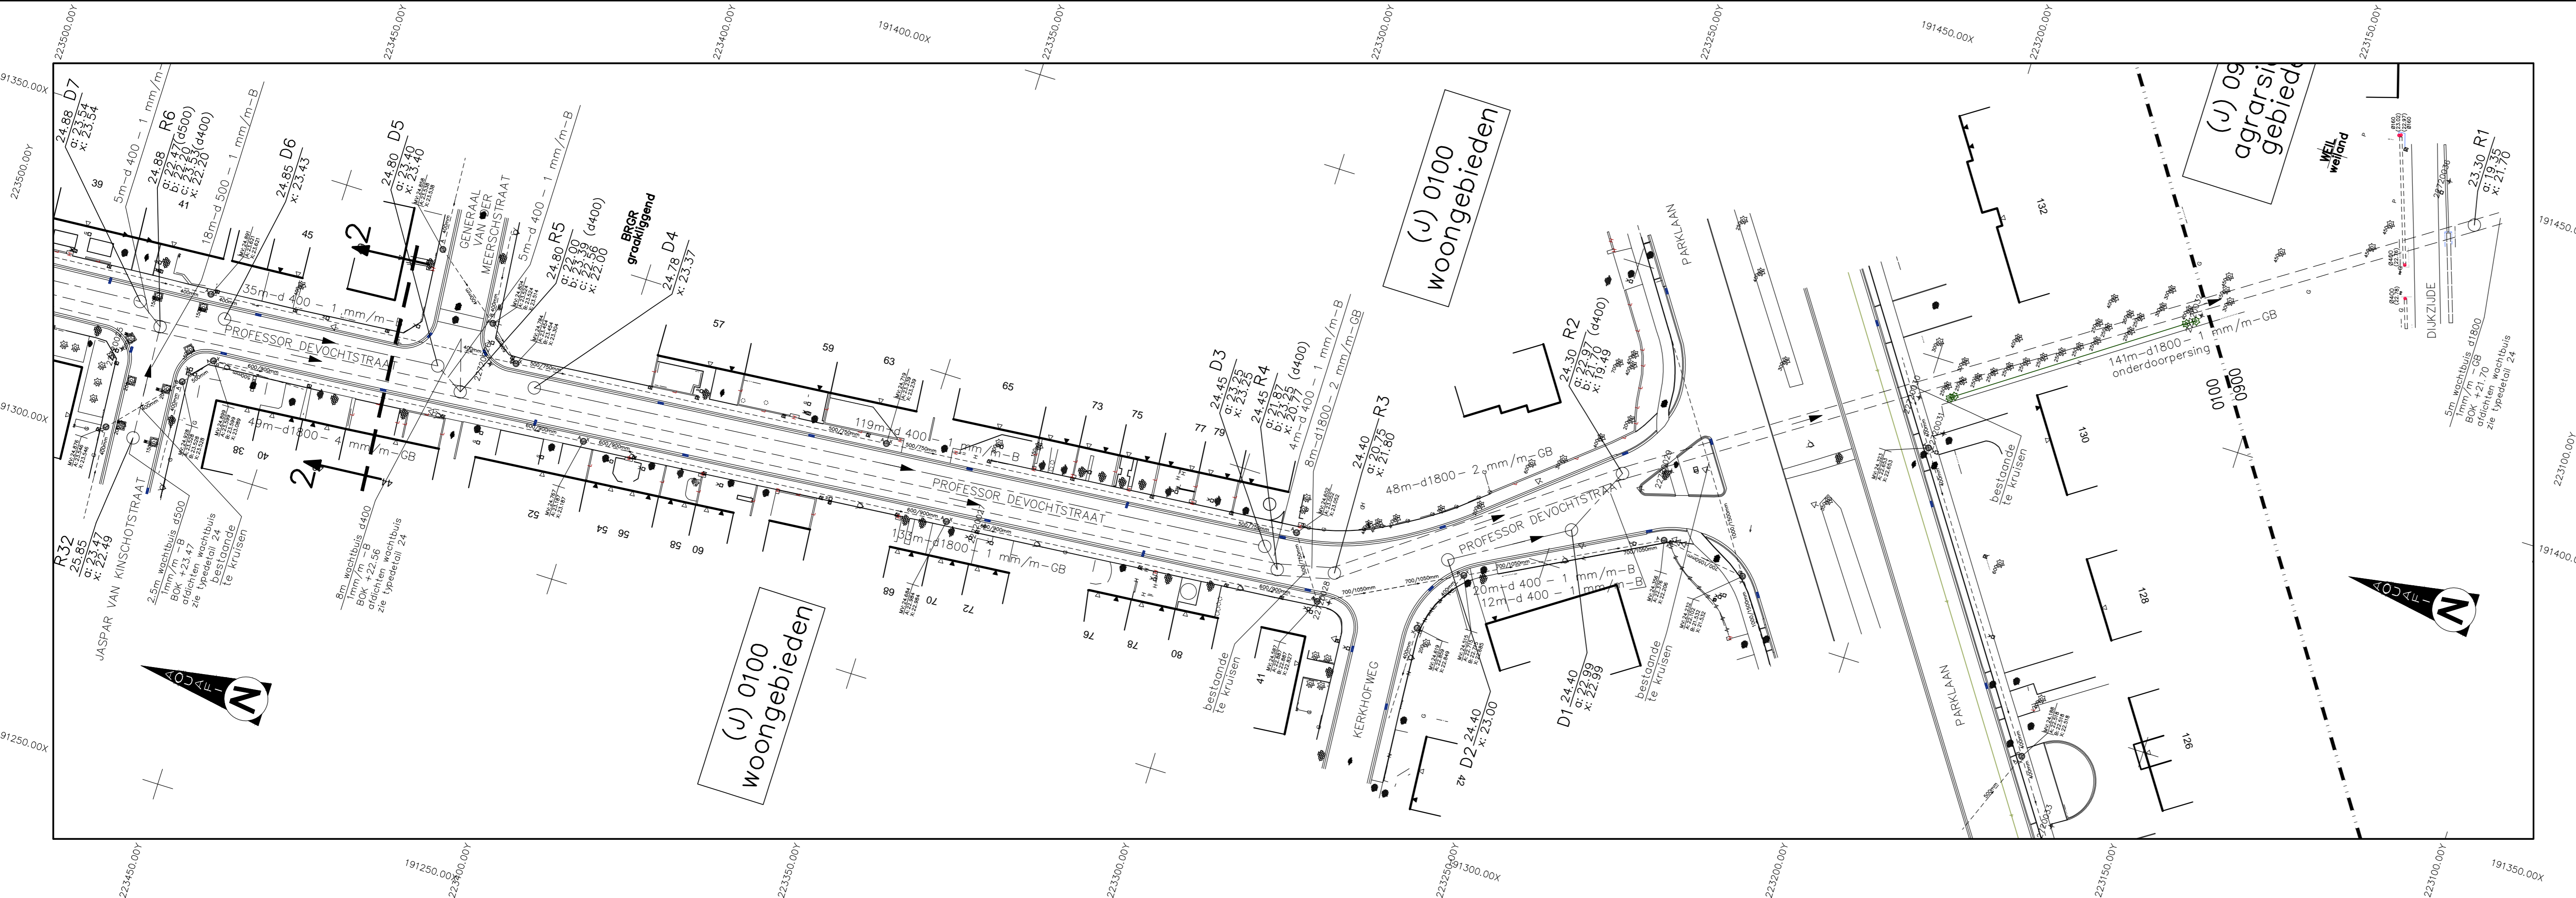


Vergelijkingsvlak
18,00m T.A.W.

Collector	Tussenafstand	
	Helling en ø	
	Bodemhoogte	
	Max.hydraul. peil	
Persleiding	Tussenafstand	
	Helling en ø	
	Bodemhoogte	
	Max.hydraul. peil	

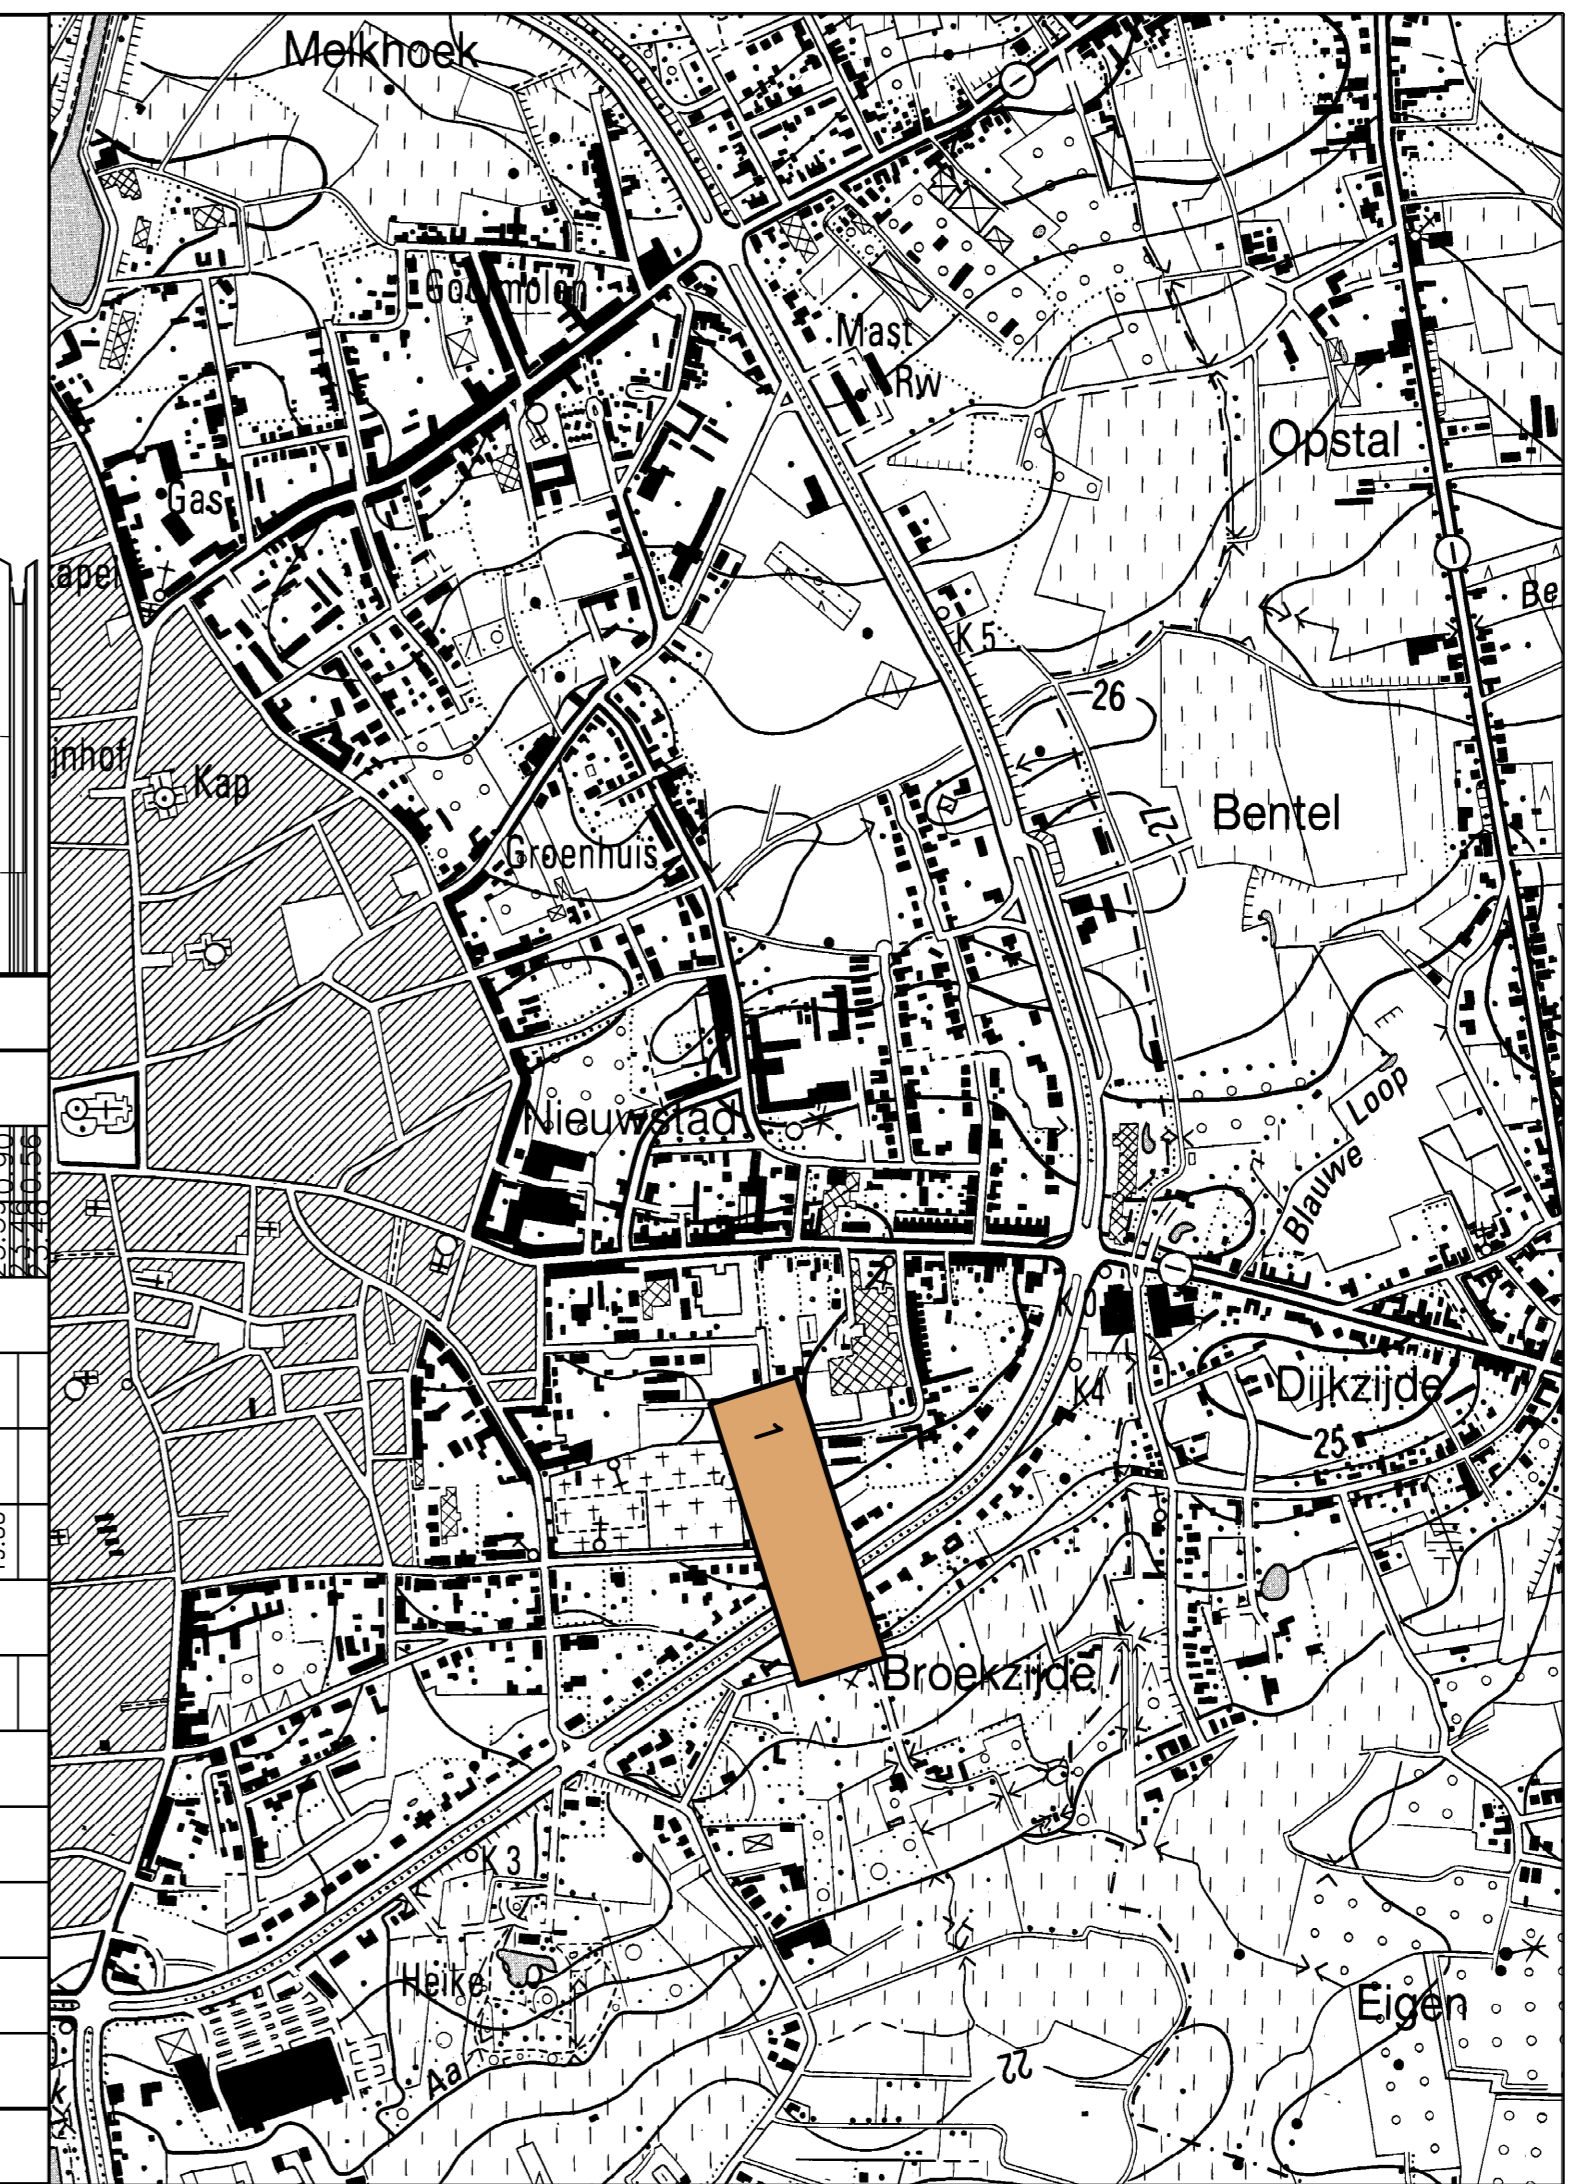

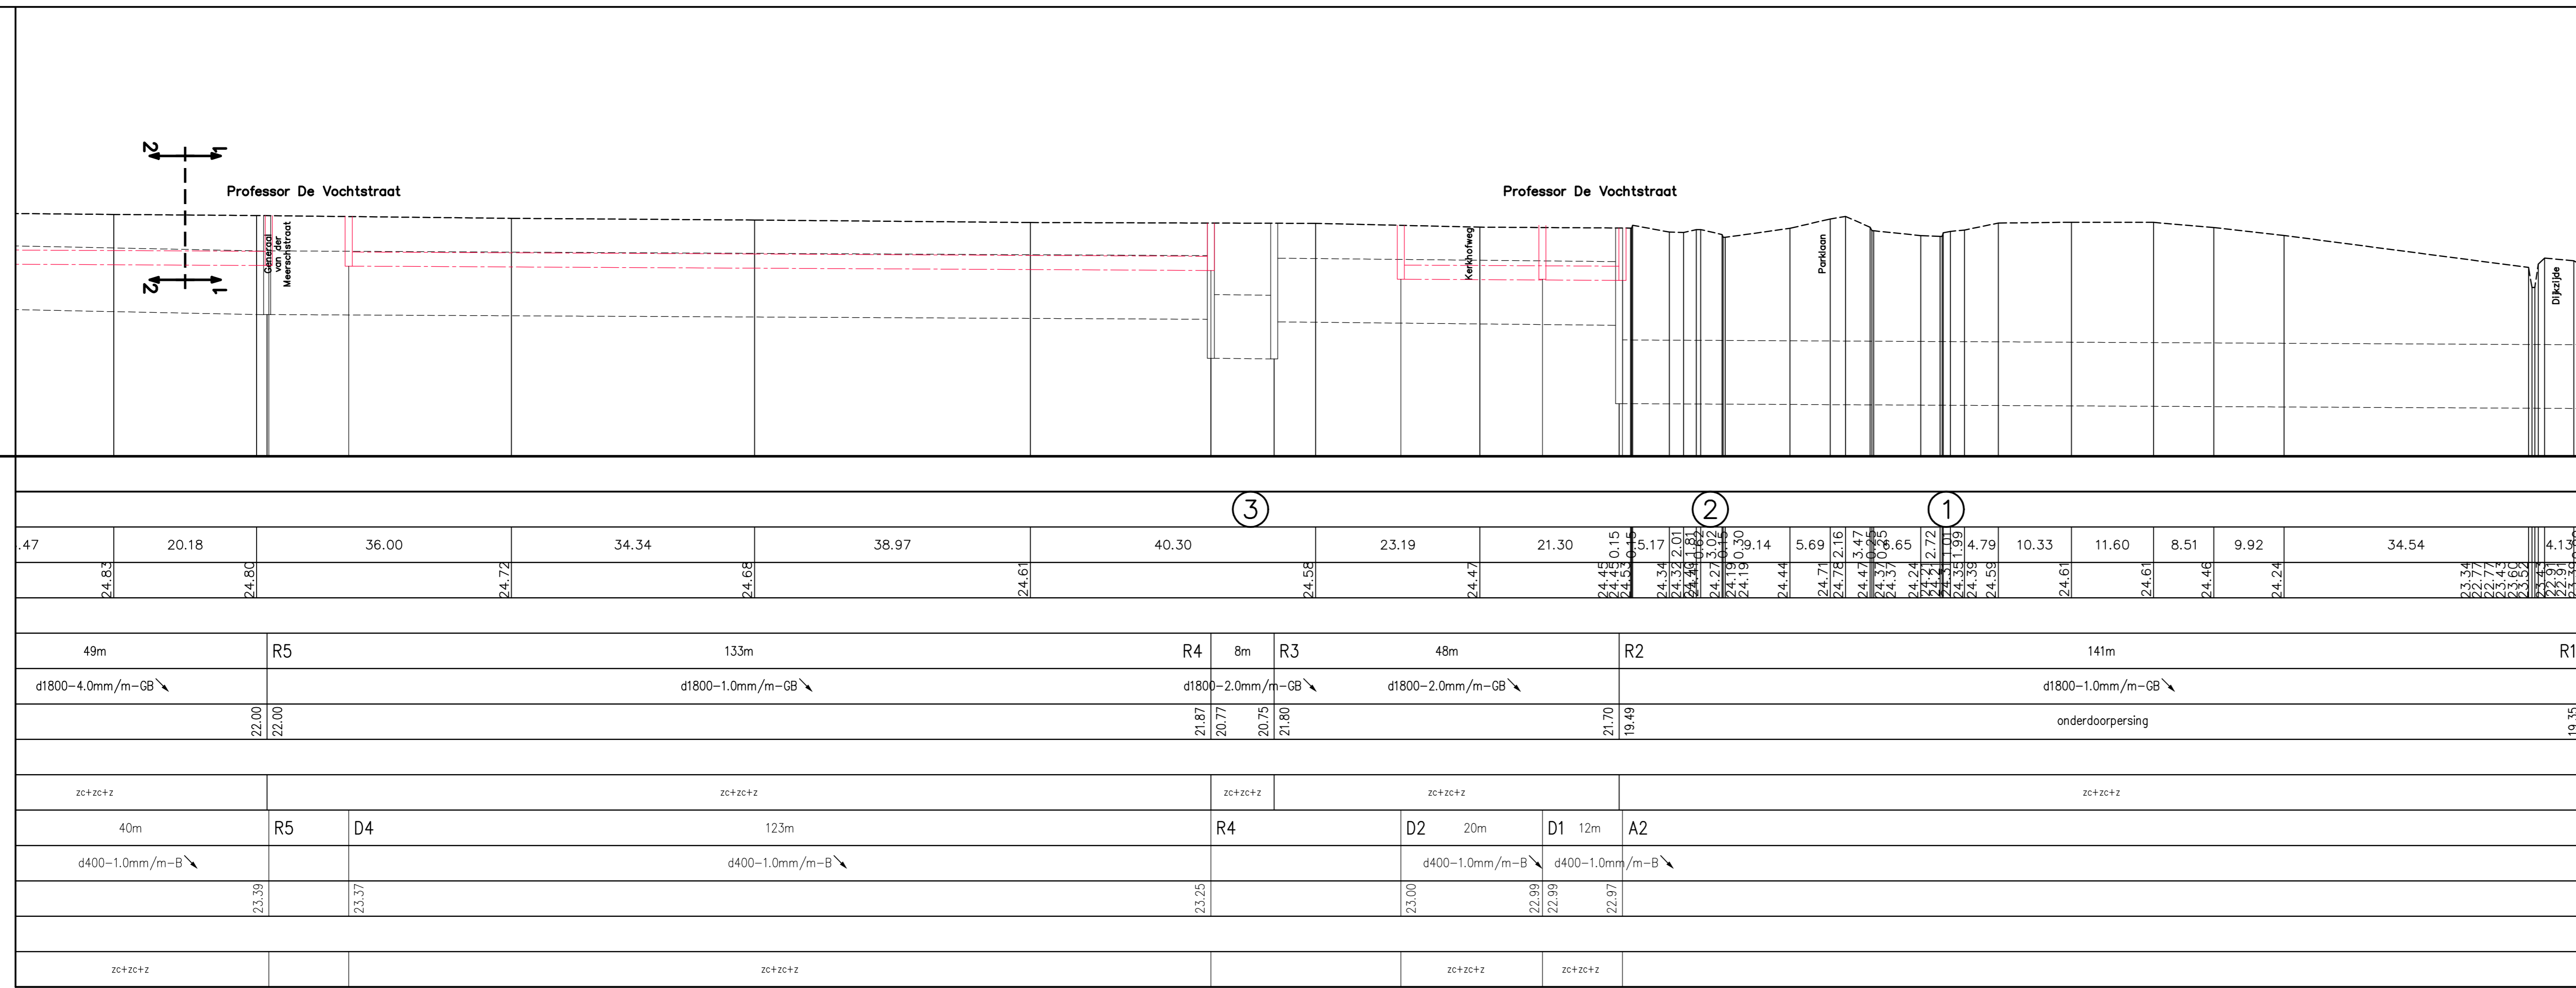

Aquafin NV
Dijkstraat 8
2630 Aartselaar
Tel.: 03 450 45 11
www.aquafin.be

Provincie: **ANTWERPEN**

Gemeente: **TURNHOUT**

Projectnaam: **RWA AS TURNHOUT OOST**

Projectnummer: **22.720**

Titel: **ONTWERPPLANNEN RIOLERINGS- EN COLLECTORWERKEN**

Bouwheer: **Aquafin**

Plannummer: **22720/1/12-2-7.1/7**

Nr.	Datum	Historiek
1	23-02-2012	Opmetting bestaande toestand
2	06-03-2012	Indeviering projectbesluit ontwerp fase 1
3	26-03-2012	Aanpassingen betrekkingen Aquafin nv
4	30-03-2012	Indeviering dossier ontwerp fase 1
5	21-05-2012	Aanpassingen betrekkingen Aquafin nv
6	02-07-2015	Herziening technisch plan
7	18-01-2016	Indeviering projectbesluit ontwerp fase 2

Gemeente

Burgemeester

Secretaris

Aannemer

Schaal: 1/500

Plan opp.: 1.00m²

Geokend: GNe

Bestandsnaam: 11091A-1_08C_05-07-08-grpi.dwg