

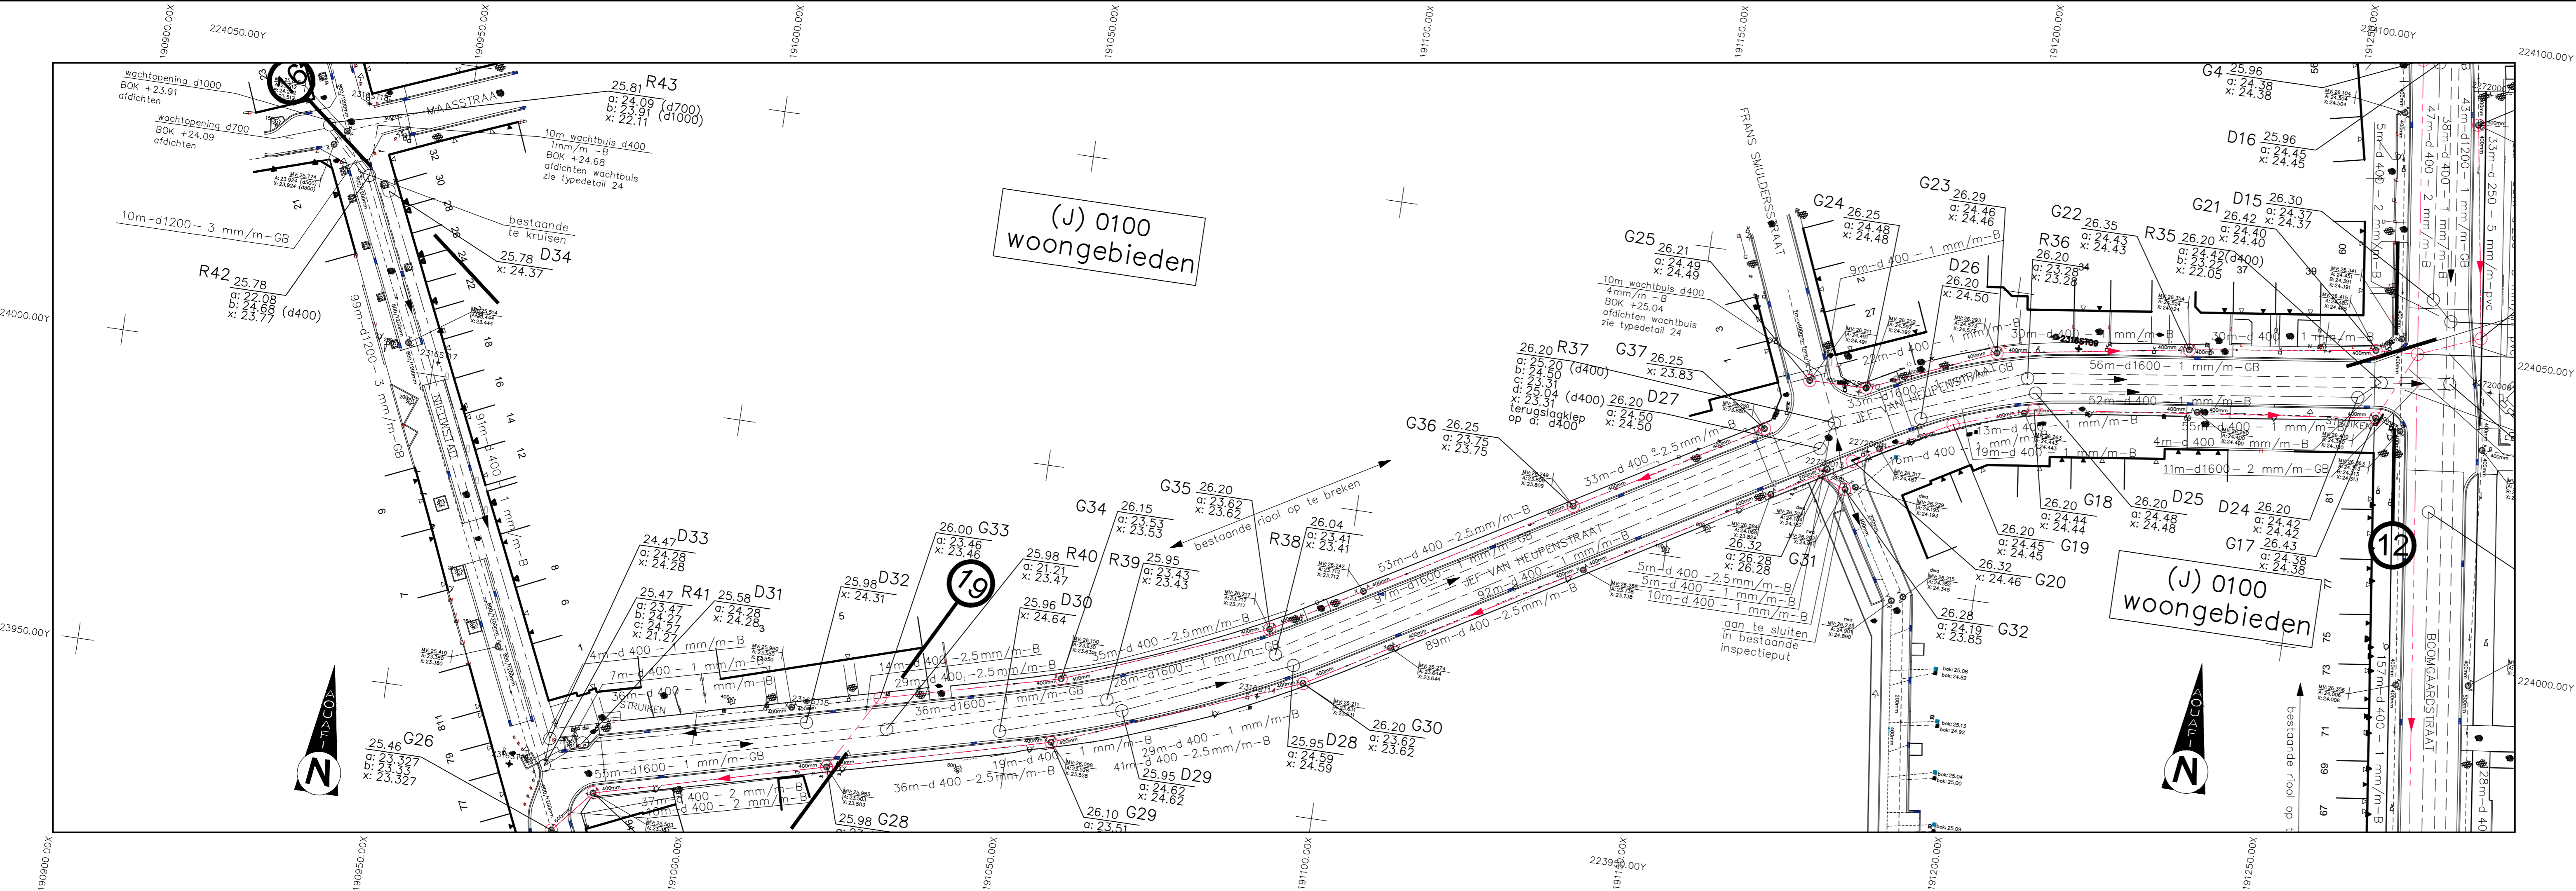


Vergelijkingsvlak
18,00m T.A.W.

Profielnummer	
Tussenafstand	
Bestaand maaveld	
Toekomstig maaveld	
Collector	Tussenafstand
	Helling en ø
	Bodemhoogte
	Max.hydraul. peil
Persleiding	Tussenafstand
	Helling en ø
	Bodemhoogte
	Max.hydraul. peil
Legkarakteristieken	

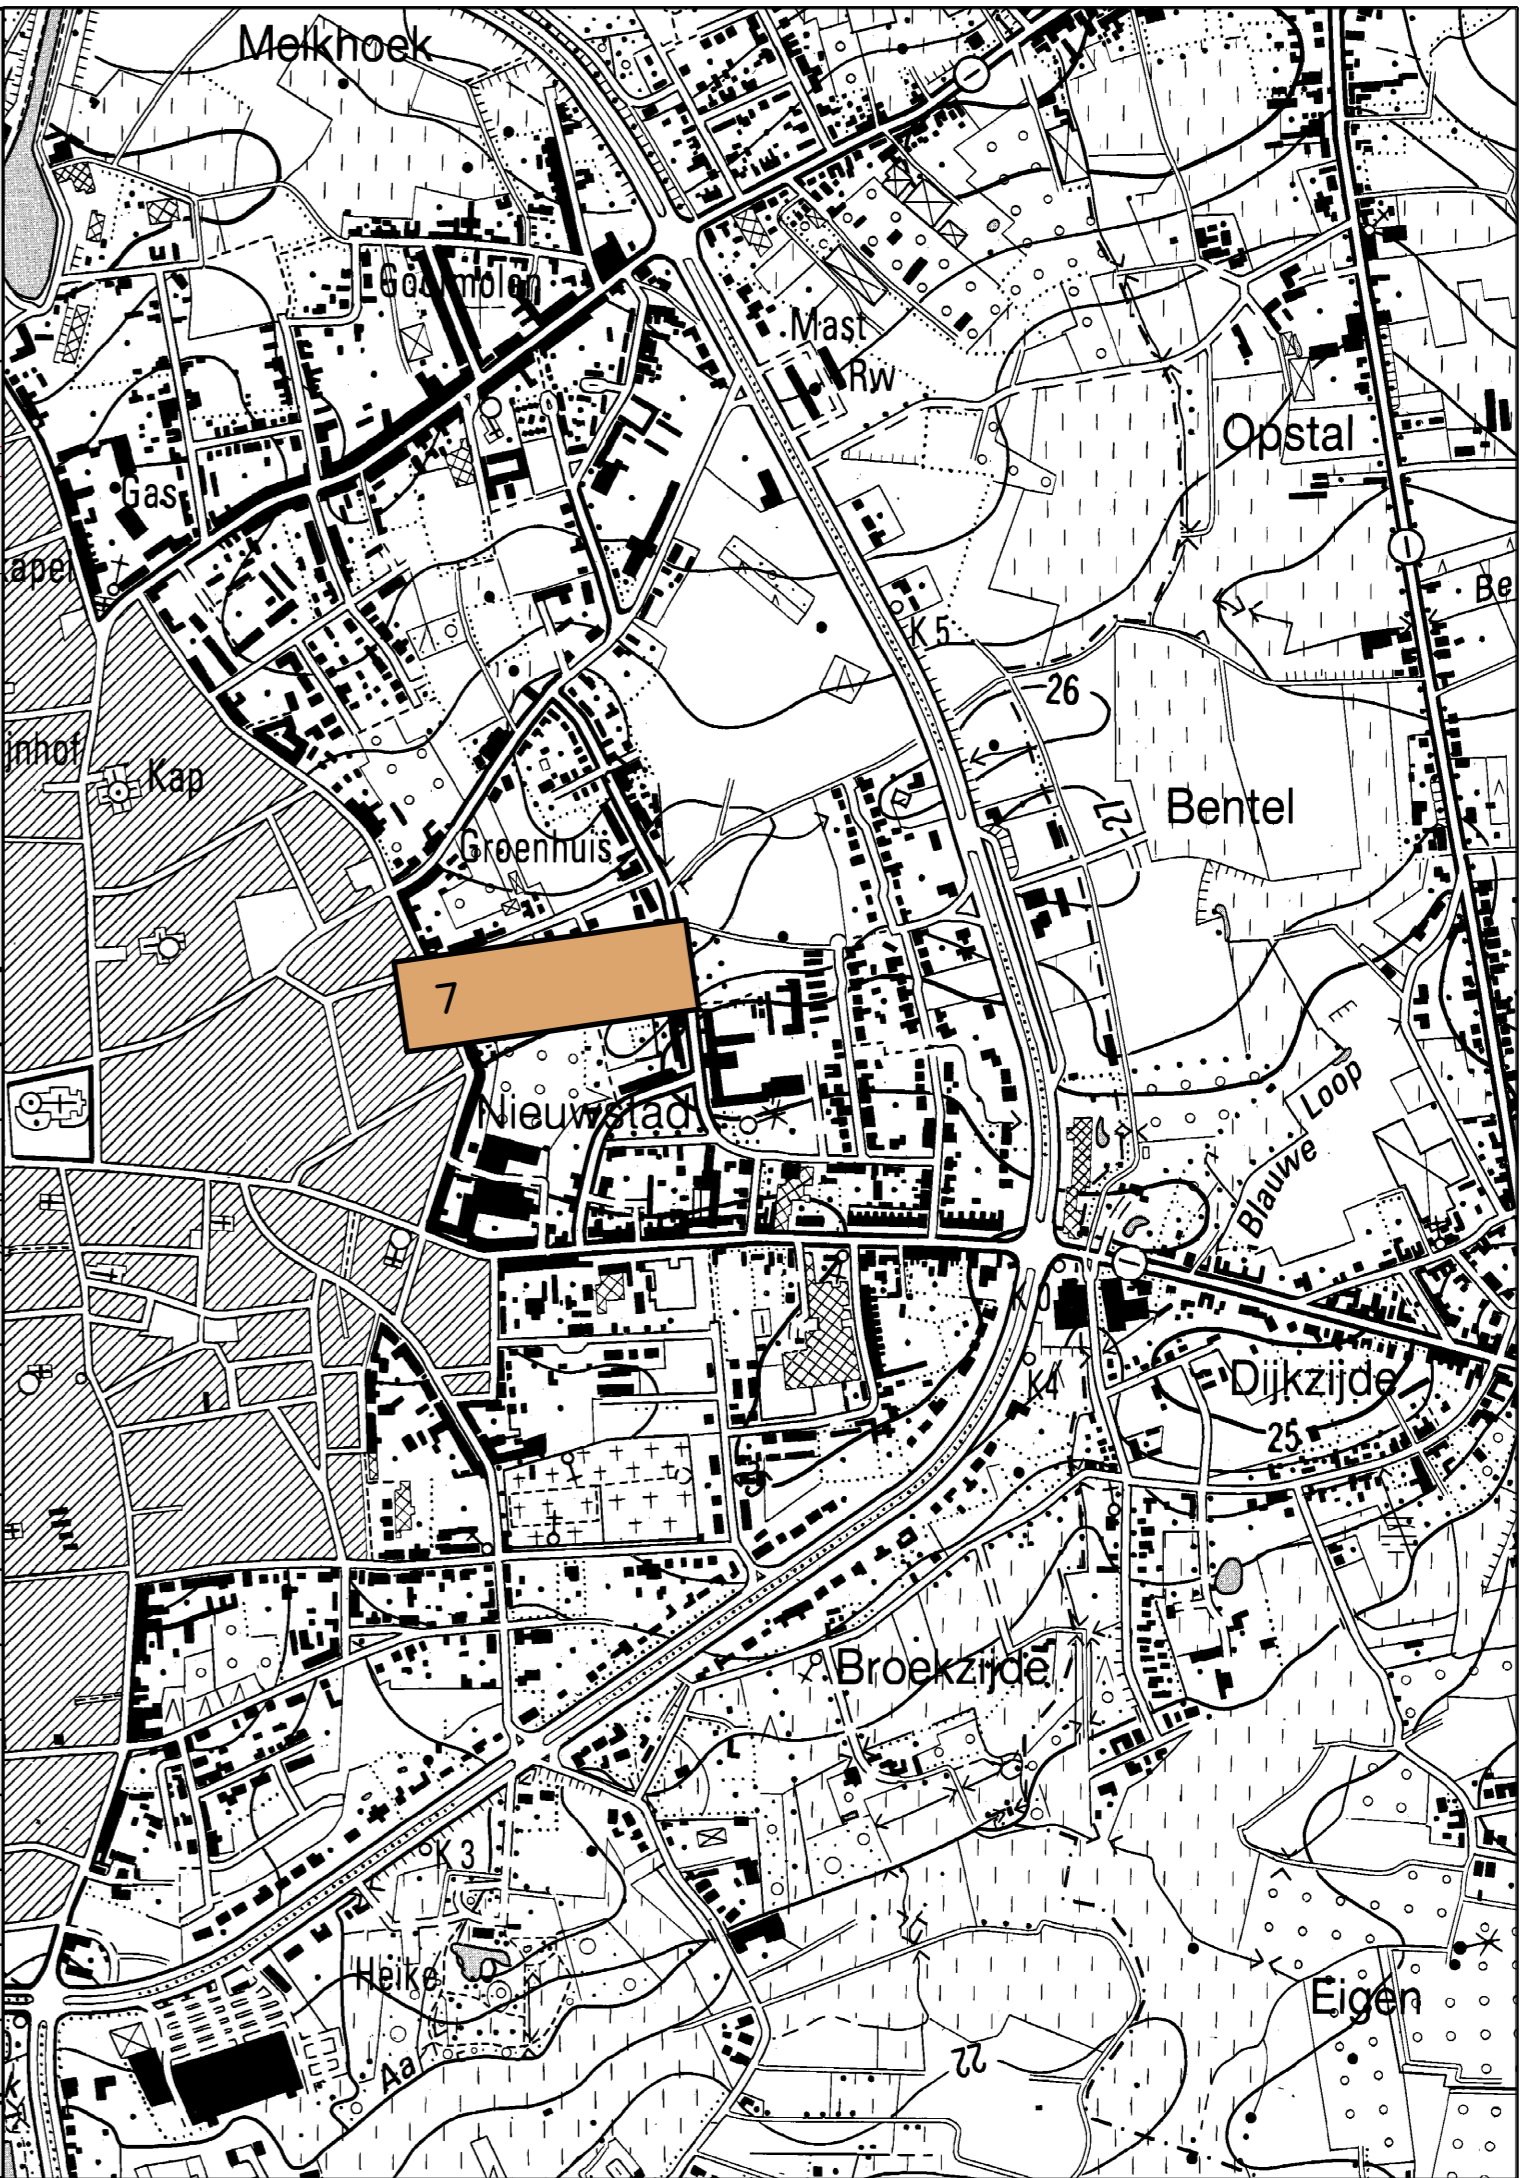

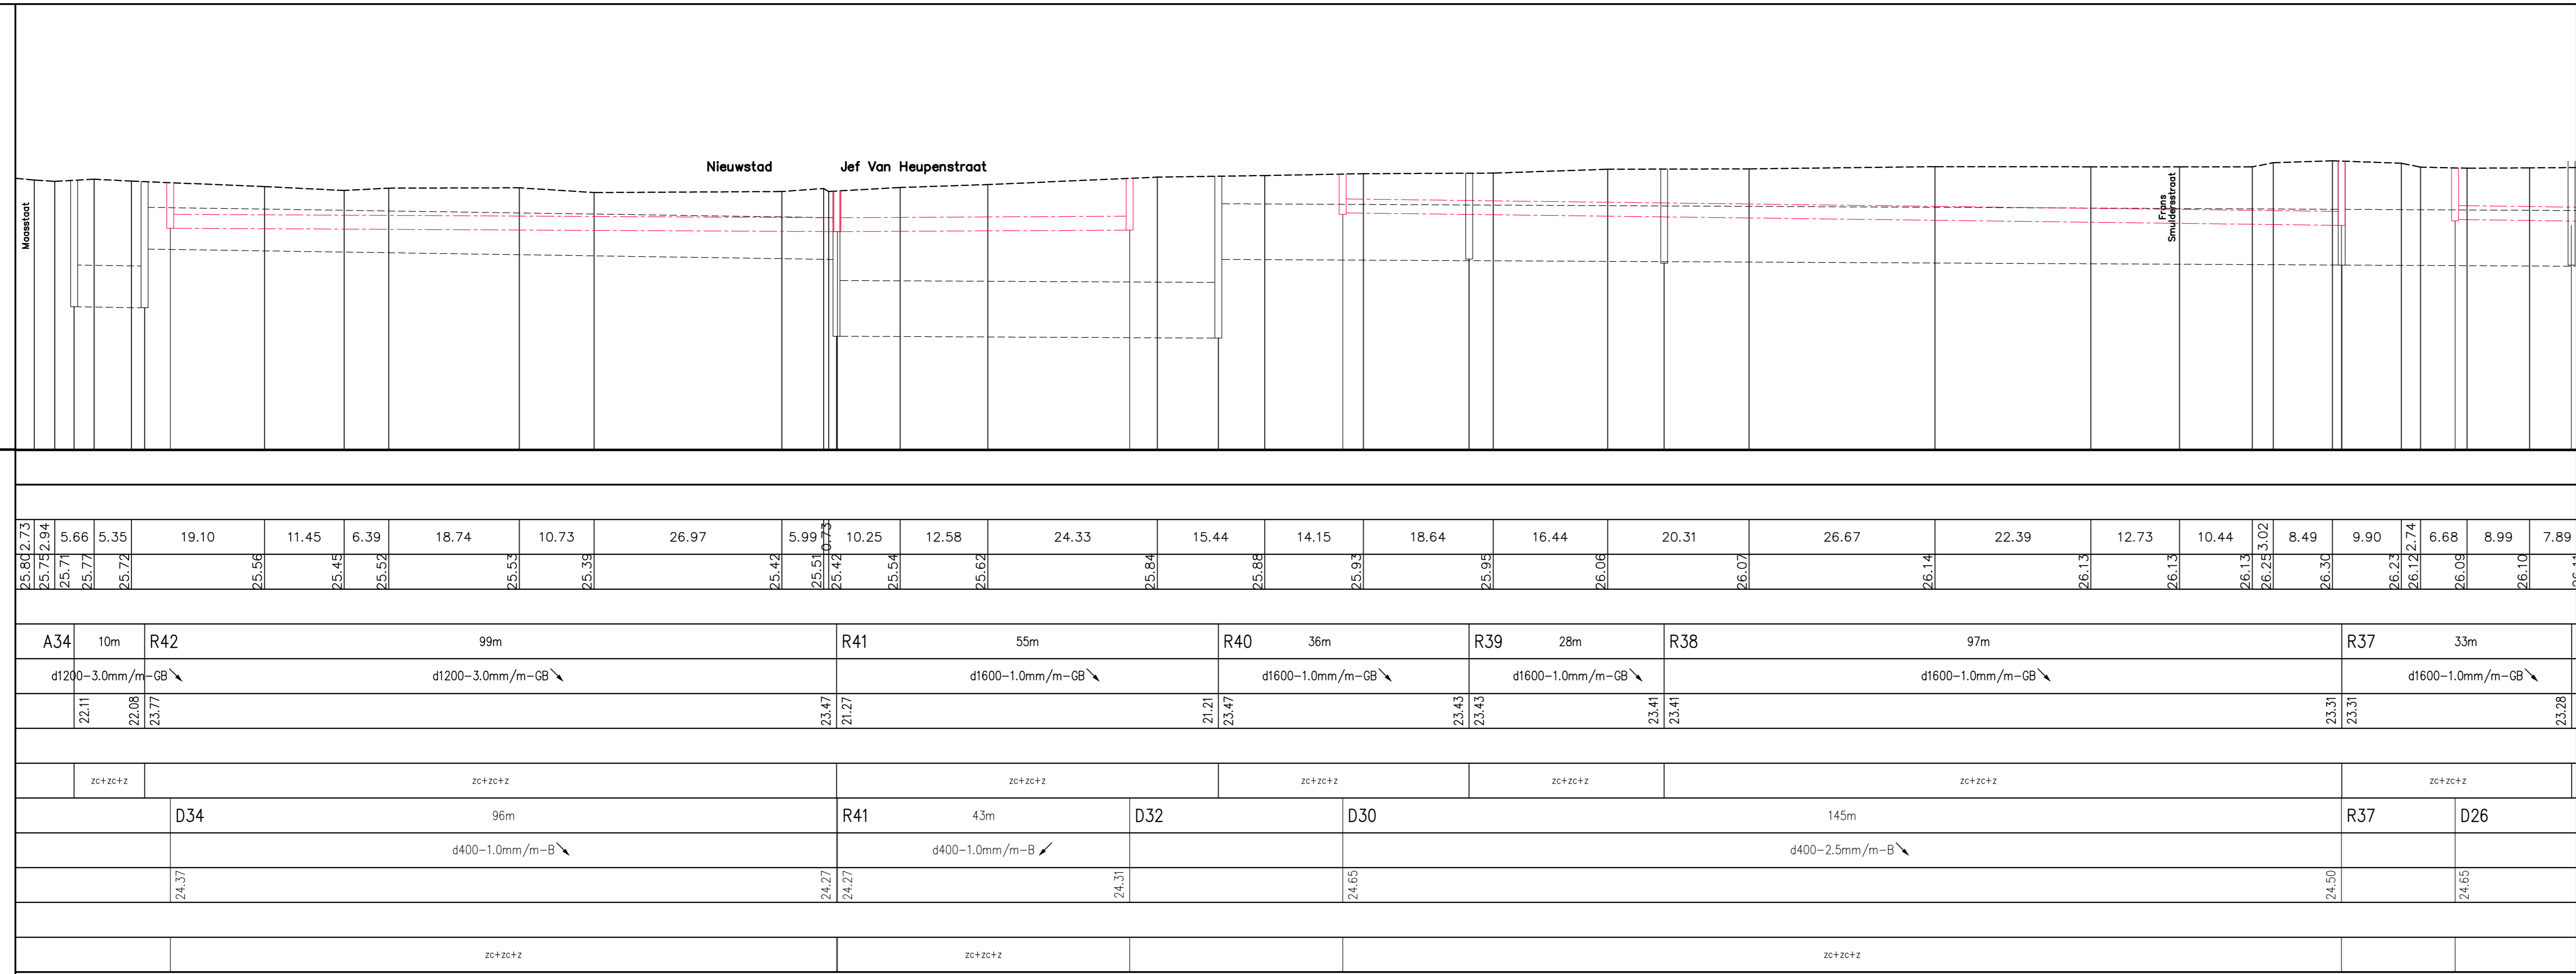

Aquafin NV
Dijkstraat 8
2630 Aartselaar
Tel.: 03 450 45 11
www.aquafin.be

Provincie:	ANTWERPEN	
Gemeente:	TURNHOUT	
Projectnaam:	RWA AS TURNHOUT OOST	
Projectnummer:	22.720	
Titel:	ONTWERPPLANNEN RIOLERINGS- EN COLLECTORWERKEN	
Bouwheer:	Aquafin	
Plannummer:	22720/1/12-2-7.7a/7	
Nr.	Datum.	Historiek
1	23-02-2012	Opmerking bestaande toestand
2	06-03-2012	Indeviering projectbestaan ontwerp fase 1
3	26-03-2012	Aanpassingen bemerkingen Aquafin nv
4	30-03-2012	Indeviering dossier ontwerp fase 1
5	21-05-2012	Aanpassingen bemerkingen Aquafin nv
6	02-07-2015	Herziening technisch plan
7	18-01-2016	Indeviering projectbestaan ontwerp fase 2
Gemeente:	Burgemeester Secretaris	
Aannemer:	Schaal: 1/500	Plan opp: 1.00m²
	Geokend: GNe	Bestandsnaam: 11091A-1_08C_05-07-08-grp1.dwg