
 


perceel nr. 120 H


Vennootschap Logistiek
Center Vilvoorde -OPSTAL-
Kouter, 3 9790 Wortegem-Petegem

Vennootschap Willy Naessens
Industriebouw -EIG. GROND-
Kouter, 3 9790 Wortegem-Petegem

GELIJKVLOERS - NIVO 0.00 - schaal 1/200

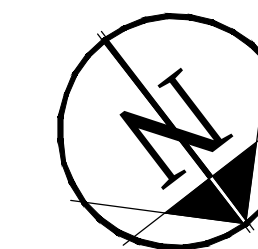

FOOTPRINT GEBOUW
2.550m² + 4.850m² =
7.400m²

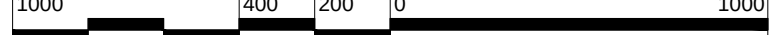BOUWPLAATS		INDUSTRIEPARK "DE BRUWAAN" 43 9700 OUDENAARDE 8 ^e Afd. Sectie A nr. 120K lot 2		ONTWERP	BOUWEN VAN EEN INDUSTRIËLE LOODS MET PRODUCTIERUIMTES, MAGAZIJN, TOONZAAL & BUREL	
DOCUMENT		SA_513_P_0		DOSSIER	513	1/5
INHOUD		GELIJKVLOERS		DATUM	16/08/2017	
SCHAAL		1 cm = 200 cm		DISCLAIMER	Dit document is auteursrechtelijk beschermd en de exclusieve eigendom van Embo Wim Architectenburo B.V.B. Het mag niet worden verspreid, noch gebruikt worden anders dan de bestemde bestemming.	
						
AANVRAGER JOFIAN bvba Zaakvoerder dhr. Philippe Janssens				 embo wim ARCHITECTENBUREAU 		
Loenhoutweg 91 - 2320 Hoogenstraten G 0475 40 18 67 E philippe@janssensenaanssens.com				Jan Bouckaertstraat 6 - 8790 Waregem T +32 56 615506 F +32 56 612688 E info@emboarch.be		


WESTERRING

perceel nr. 120 I

Vennootschap Logistiek
Center Vilvoorde -OPSTAL-
Kouter, 3 9790 Wortegem-Petegem

Vennootschap Willy Naessens
Industriebouw -EIG. GROND-
Kouter, 3 9790 Wortegem-Petegem

1STE VERDIEP - NIVO 6.30 - schaal 1/200

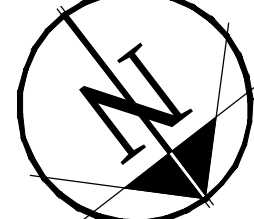

GROEN

GROEN

GROENZ

GROENZON

PRODU

MAGAZI

URELEN

VROOM

TERRAS

Lot 2
3.796.93m

Lot 3

15,383,43 m

Lot 3

1.967.99 m

perceel nr. 120 K / dee

Vennootschap Renolit Belgium
Industriepark De Bruwaan, 9 9700 Oudenaard

Lot 1

12.597.78 m

BOUWPLAATS INDUSTRIEPARK 'DE BRUWAAN' 43 9700 OUDENAARDE 8^e Afd. Sectie A nr. 120K lot 2		ONTWERP BOUWEN VAN EEN INDUSTRIELE LOODS MET PRODUCTIERUIMTES, MAGAZIJN, TOONZAAL & BURELEN	
DOCUMENT	SA_513_P_1	DOSSIER	513 2/5
INHOUD	1STE VERDIEP - nivo 6.30	DATEM	16/08/2017
SCHAAL	1:1000 1:400 1:200 1:100	DISCLAIMER	De draaier is auteursrechtelijk beschermd en de afbeelding is afkomstig van de L&L-afbeeldingenbank. Het is niet toegestaan deze afbeelding te kopiëren of te verspreiden. Het is niet toegestaan deze afbeelding te verspreiden.

AANVRAGER
JOFIAN bvba
Zaakvoerder dhr. Philinne Janssens

Loenhoutseweg 91 - 2320 Hoogstraten
G 0475 40 18 67
E philippe@janssensenijsensens.com




Jan Bouckaertstraat 6 - 8790 Waregem
T +32 56 615506
F +32 56 612688
E info@emboarch.be

WESTERRING
GEWESTWEG N60

Vennootschap Logistiek
Center Vilvoorde -OPSTAL-
Kouter, 3 9790 Wortegem-Petegem

Vennootschap Willy Naessens
Industriebouw -EIG. GROND-
Kouter, 3 9790 Wortegem-Petegem

2DE VERDIEP - NIVO 10.10 - schaal 1/200

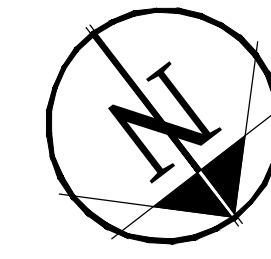

INDUSTRIEPARK
"DE BRUWEN"

Lot 2
13.796.93m

Lot 3 A


15.383,43 m


Lot 3
1.967,99 m²

perceel nr. 120 K / deel
Vennootschap Renolit Belgium
Industriepark De Bruwaan, 9 9700 Oudenaarde


Lot 1

12.597,78 m²

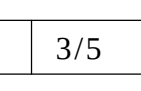
BOUWPLAATS		INDUSTRIERIPAK "DE BRUWAAN" 43 9700 OUDENAARDE 8 ^e Afd. Sectie A nr. 120K lot 2		ONTWERP		BOUWEN VAN EEN INDUSTRIËLE LOODS MET PRODUCTIERUIMTES, MAGAZIJN, TOONZAAL & BUREAU	
DOCUMENT	SA_513_P_2			DOSSIER	513	3/5	
INNOUD	2DE VERDIEP - nivo 10.10			DATUM	16/08/2017		
SCHAAL	1 cm = 200 cm			DISCLAIMER De document is uitsluitend bestemd voor de exclusieve gebruik van Eefje Wijn Architecten B.V. Het mag niet verspreiden, niet afkopen worden onder de schriftelijke toezegging.			
							

 

SNEDE EE - schaal 1/200

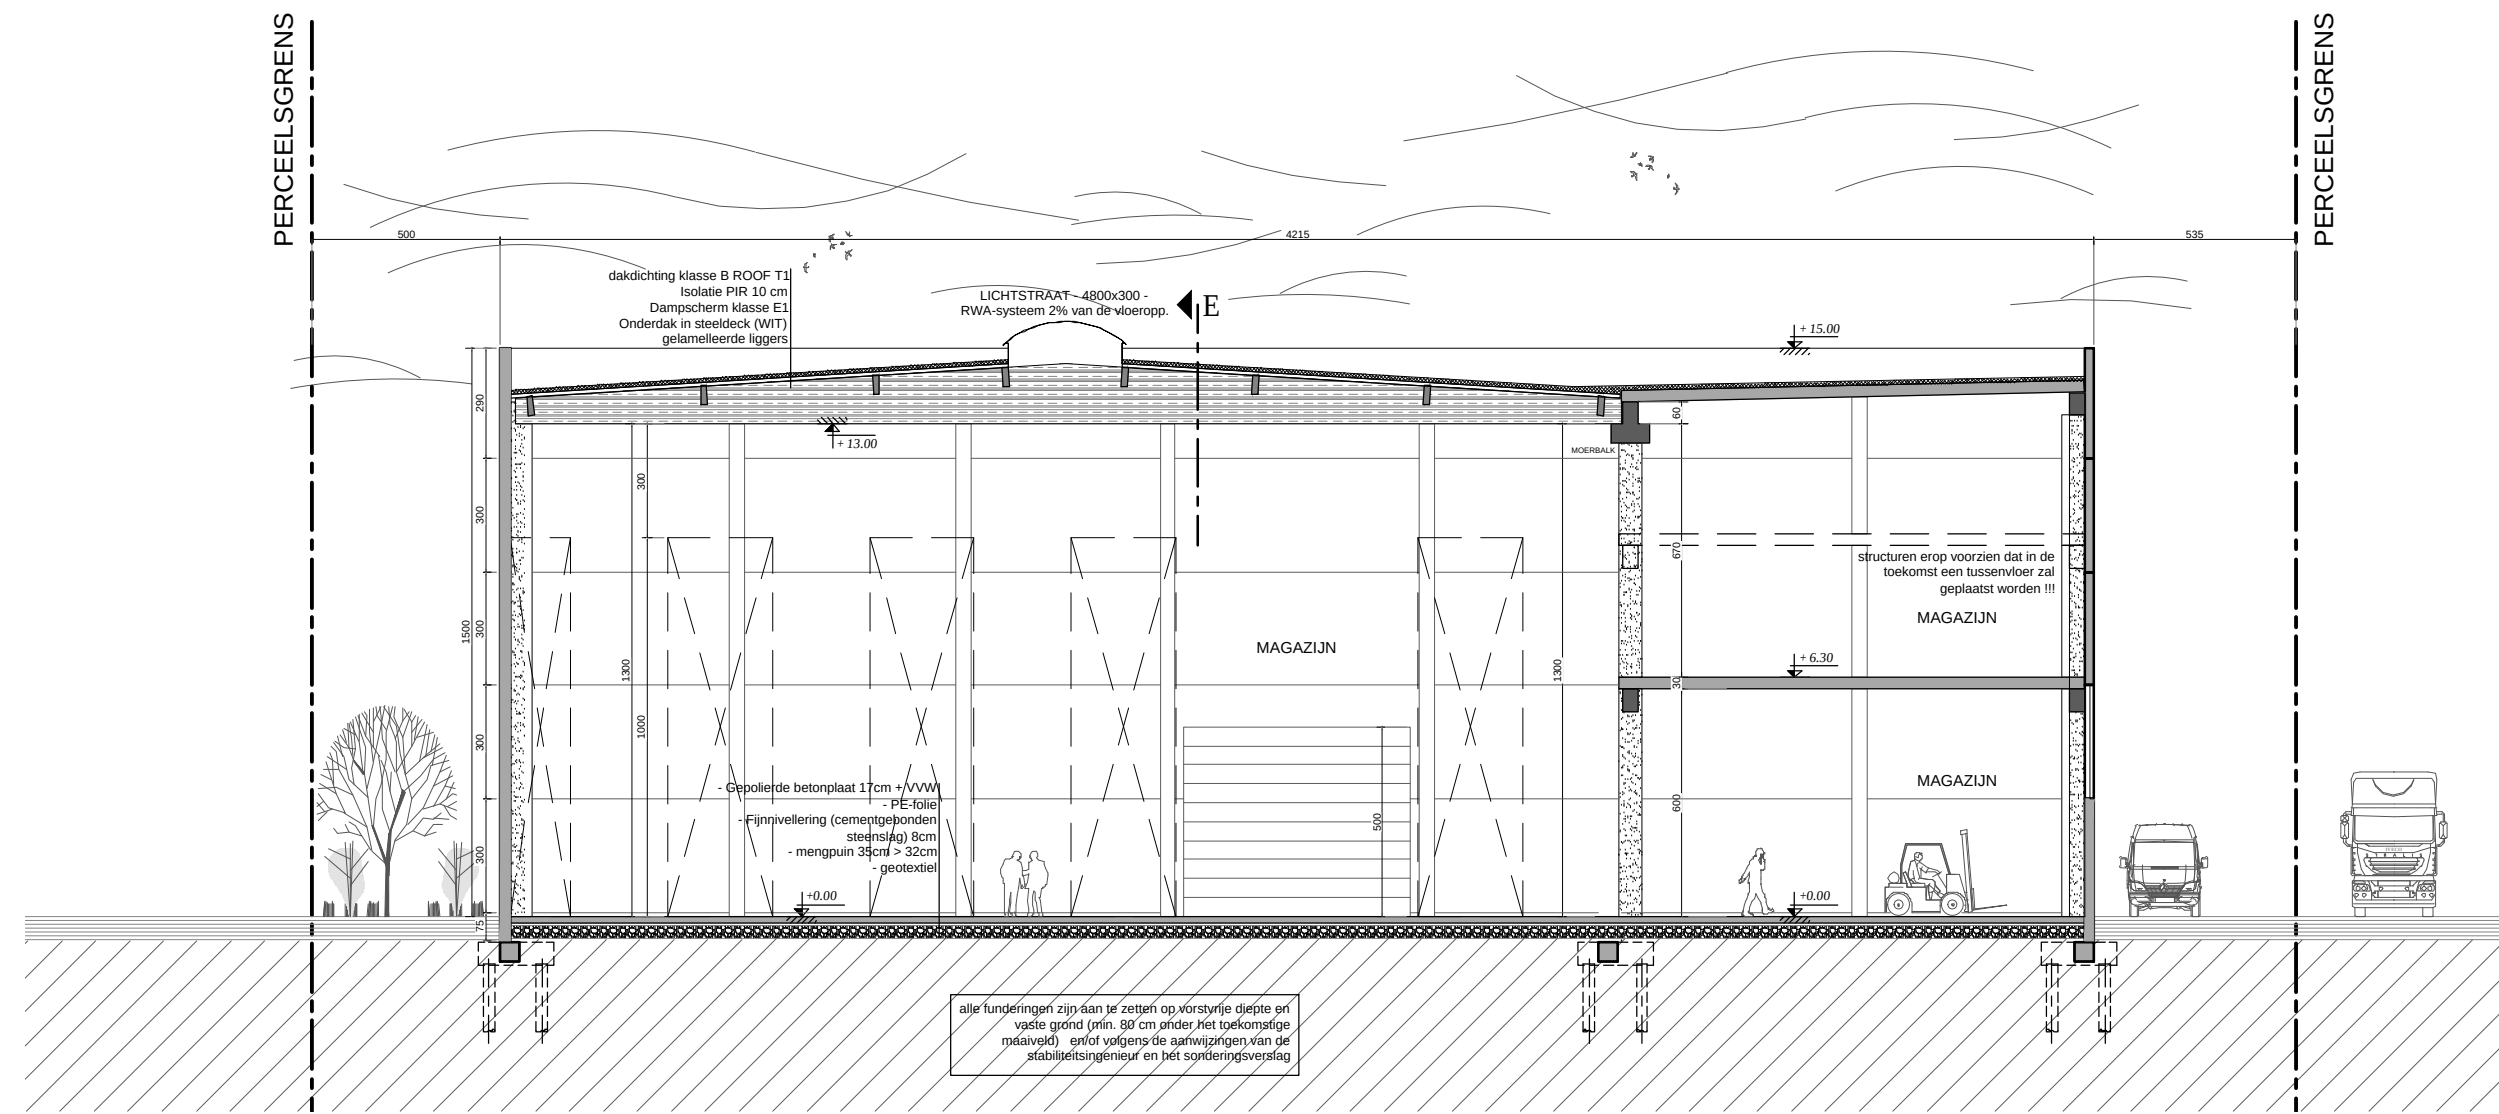


SNEDE CC - schaal 1/200

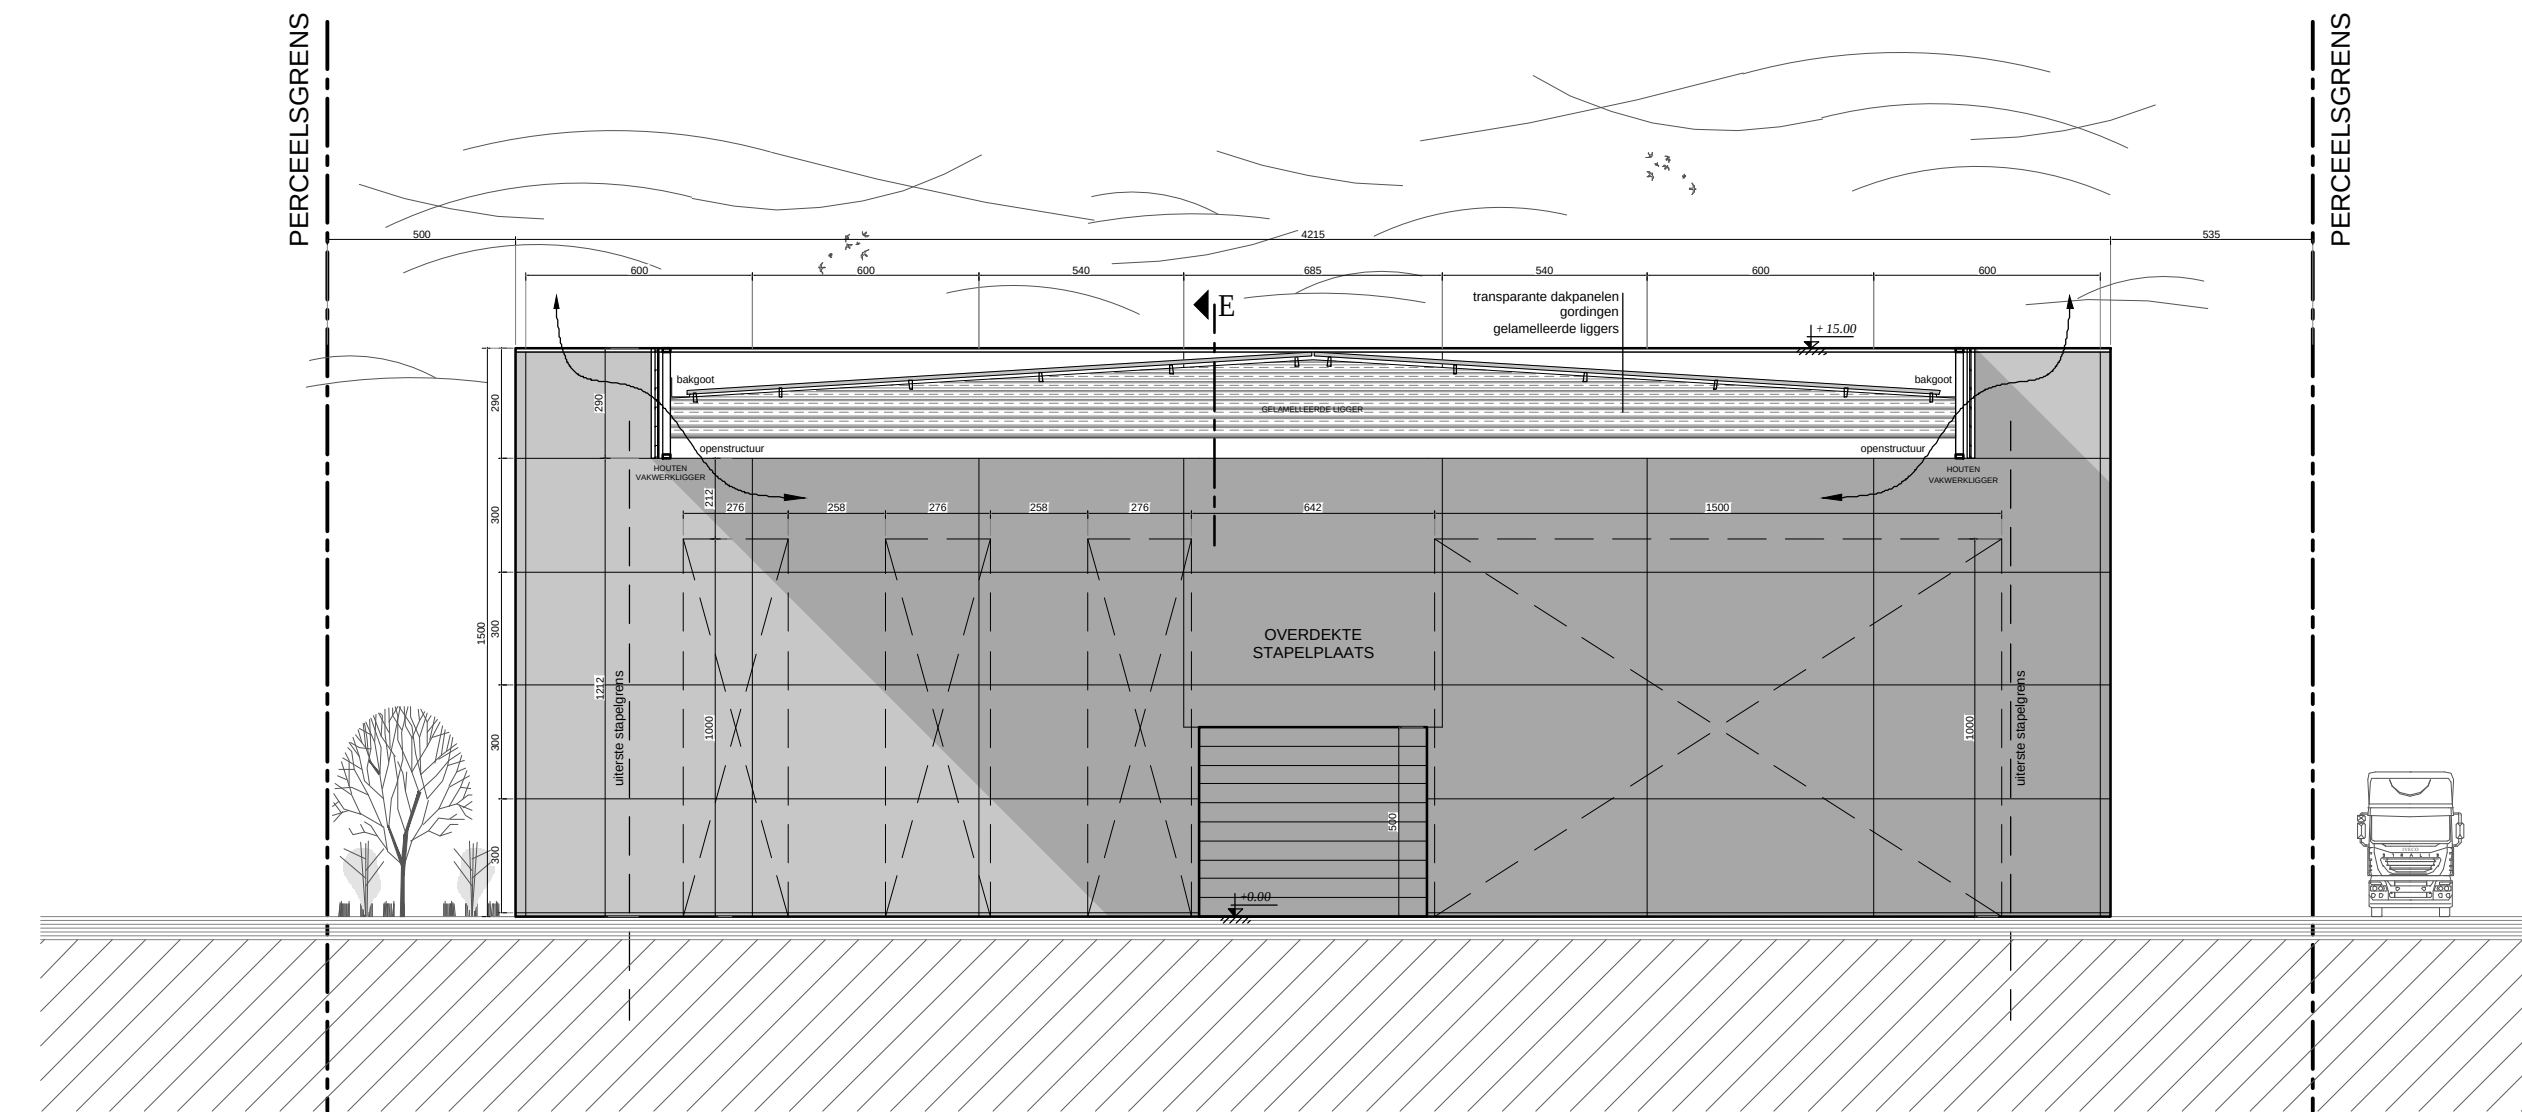


SNEDE DD - schaal 1/200


BOUWPLAATS INDUSTRIEPARK "DE BRUWAAN" 43 9700 OUDENAARDE 8° Afd. Sectie A nr. 120K lot 2		ONTWERP BOUWEN VAN EEN INDUSTRIËLE LOODS MET PRODUCTIERUIMTES, MAGAZIJN, TOONZAAL & BURELEN	
DOCUMENT SA_513_S_AABCC	DOSSIER 513	4/5	
INHOUD SNEDES AA - BB - CC - DD - EE	DATUM 16/08/2017	DISCLAIMER Dit document is auteursrechtelijk beschermd en de exclusieve eigendom van Embo Wim Architectenburo WBA. Het mag niet verspreiden, noch gebruikt worden zonder zijn schriftelijke toestemming.	
SCHAL 1/1000 1/400 1/200 1/100 1 cm = 200 cm 1/1000			
AANVRAGER JOFIAN bvba Zaakvoerder dhr. Philippe Janssens		embo wim ARCHITECTENBUREAU Jan Bouckaertstraat 6 - 8790 Waregem T +32 56 615506 F +32 56 612688 E info@emboarch.be	
Loenhoutseweg 91 - 2320 Hoogstraten T +32 56 615506 G 0475 40 18 67 E philippe@janssensjanssens.com			

 

GEVEL NOORDOOST - schaal 1/200

 

GEVEL ZUIDWEST - schaal 1/200

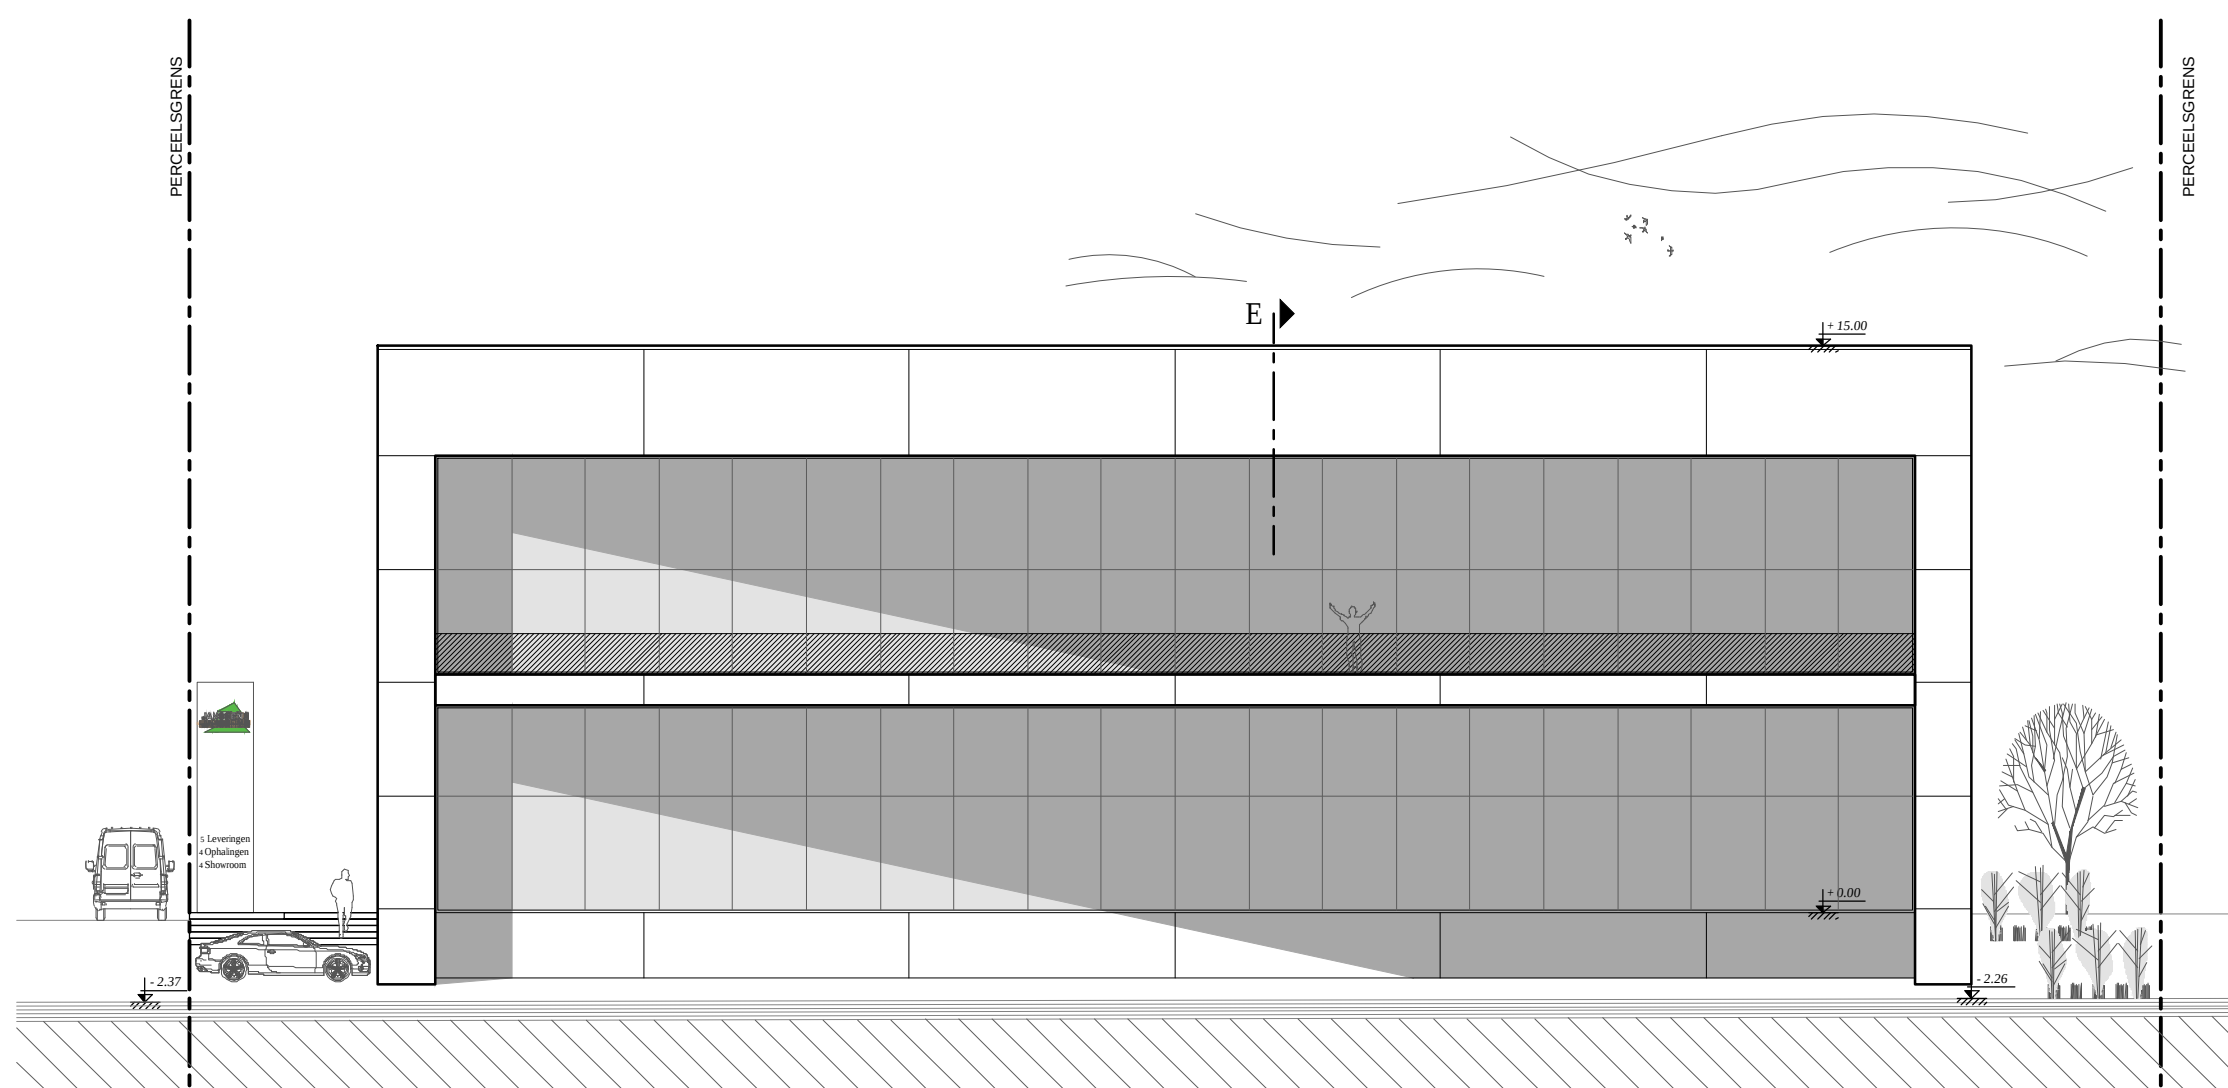

GEVEL NOORDWEST - schaal 1/200



GEVEL ZUIDOOST - schaal 1/200

BOUWPLAATS INDUSTRIEPARK "DE BRUWAAN" 43 9700 OUDENAARDE 8 ^e Afd. Sectie A nr. 120K lot 2		ONTWERP BOUWEN VAN EEN INDUSTRIËLE LOODS MET PRODUCTIERUIMTES, MAGAZIJN, TOONZAAL & BURELEN	
DOCUMENT SA_513_G_GEVELS	DOSSIER 513	5/5	
INHOUD GEVELS	DATUM 16/08/2017		
SCHAAL 1:1000	DISCLAIMER	De document is auteursrechtelijk beschermd en de reproductie van dit document is strafbaar. Bij de afbeelding van de afbeelding is de afbeelding niet te kopiëren of te verspreiden.	
AANVRAGER JOFIAN bvba Zaakvoerder dhr. Philippe Janssens		embo wim ARCHITECTENBURO	
Loeboutseweg 91 - 2320 Hoogstraten G 0475 40 18 67 E philippe@janssensjanssens.com		Jan Bouckaertstraat 6 - 8790 Waregem T +32 56 615506 F +32 56 612688 E info@emboarch.be	