Grondplan.

Schaal 1/500

TYPEDWARSPROFIEL D.

SCHAAL : 1/50.

DETAIL 1.

SCHAAL : 1/50.

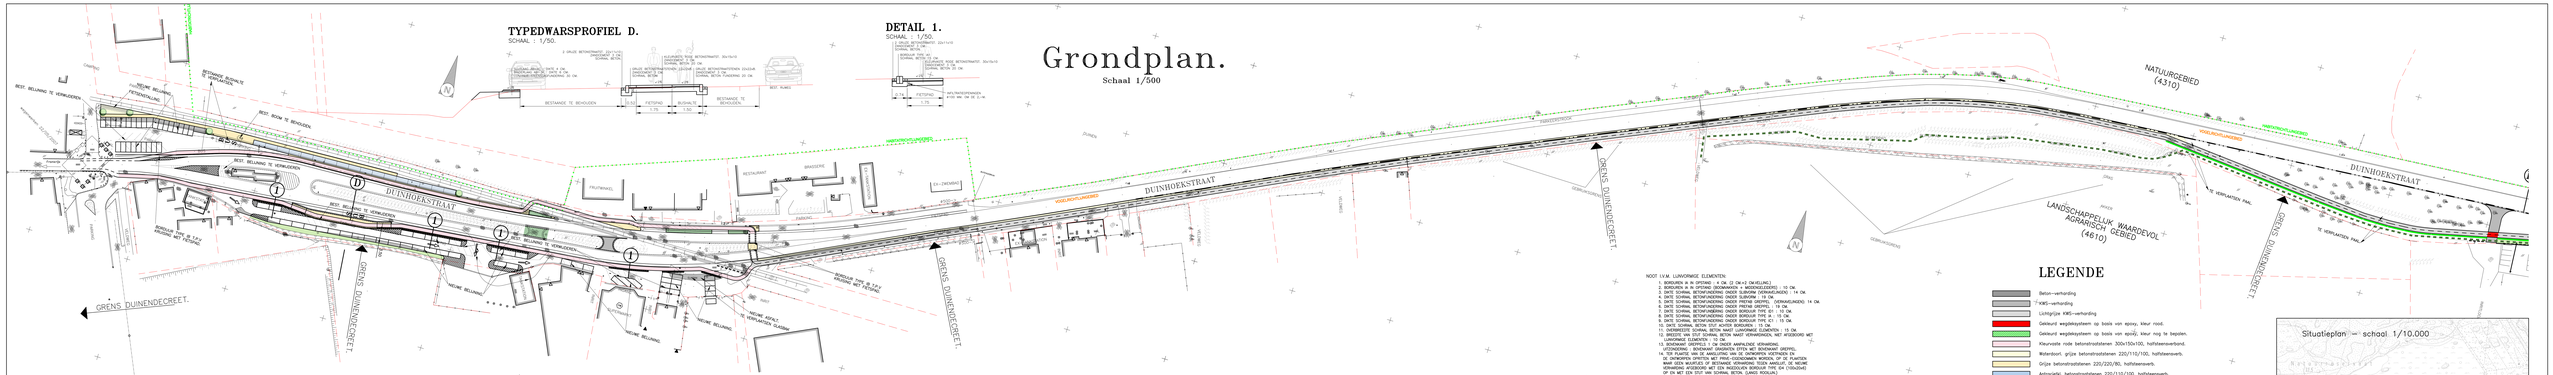
DUINHOEKSTRAAT
GRENS DUINENDECRET.
NATUURGEBIED (4310)
LANDSCHAPPELIJK WAARDEVOL AGRARISCH GEBIED (4610)
VOGELRICHTLIJNGEBIED
BESTANDE TE BEHOUDEN
BESTANDE TE VERWIJDEREN
TE VERPLANTEN PAAL
BESTANDE BUSHALTE VERVANGEN
BESTANDE BUSHALTE VERVANGEN
BESTANDE BUSHALTE VERVANGEN