


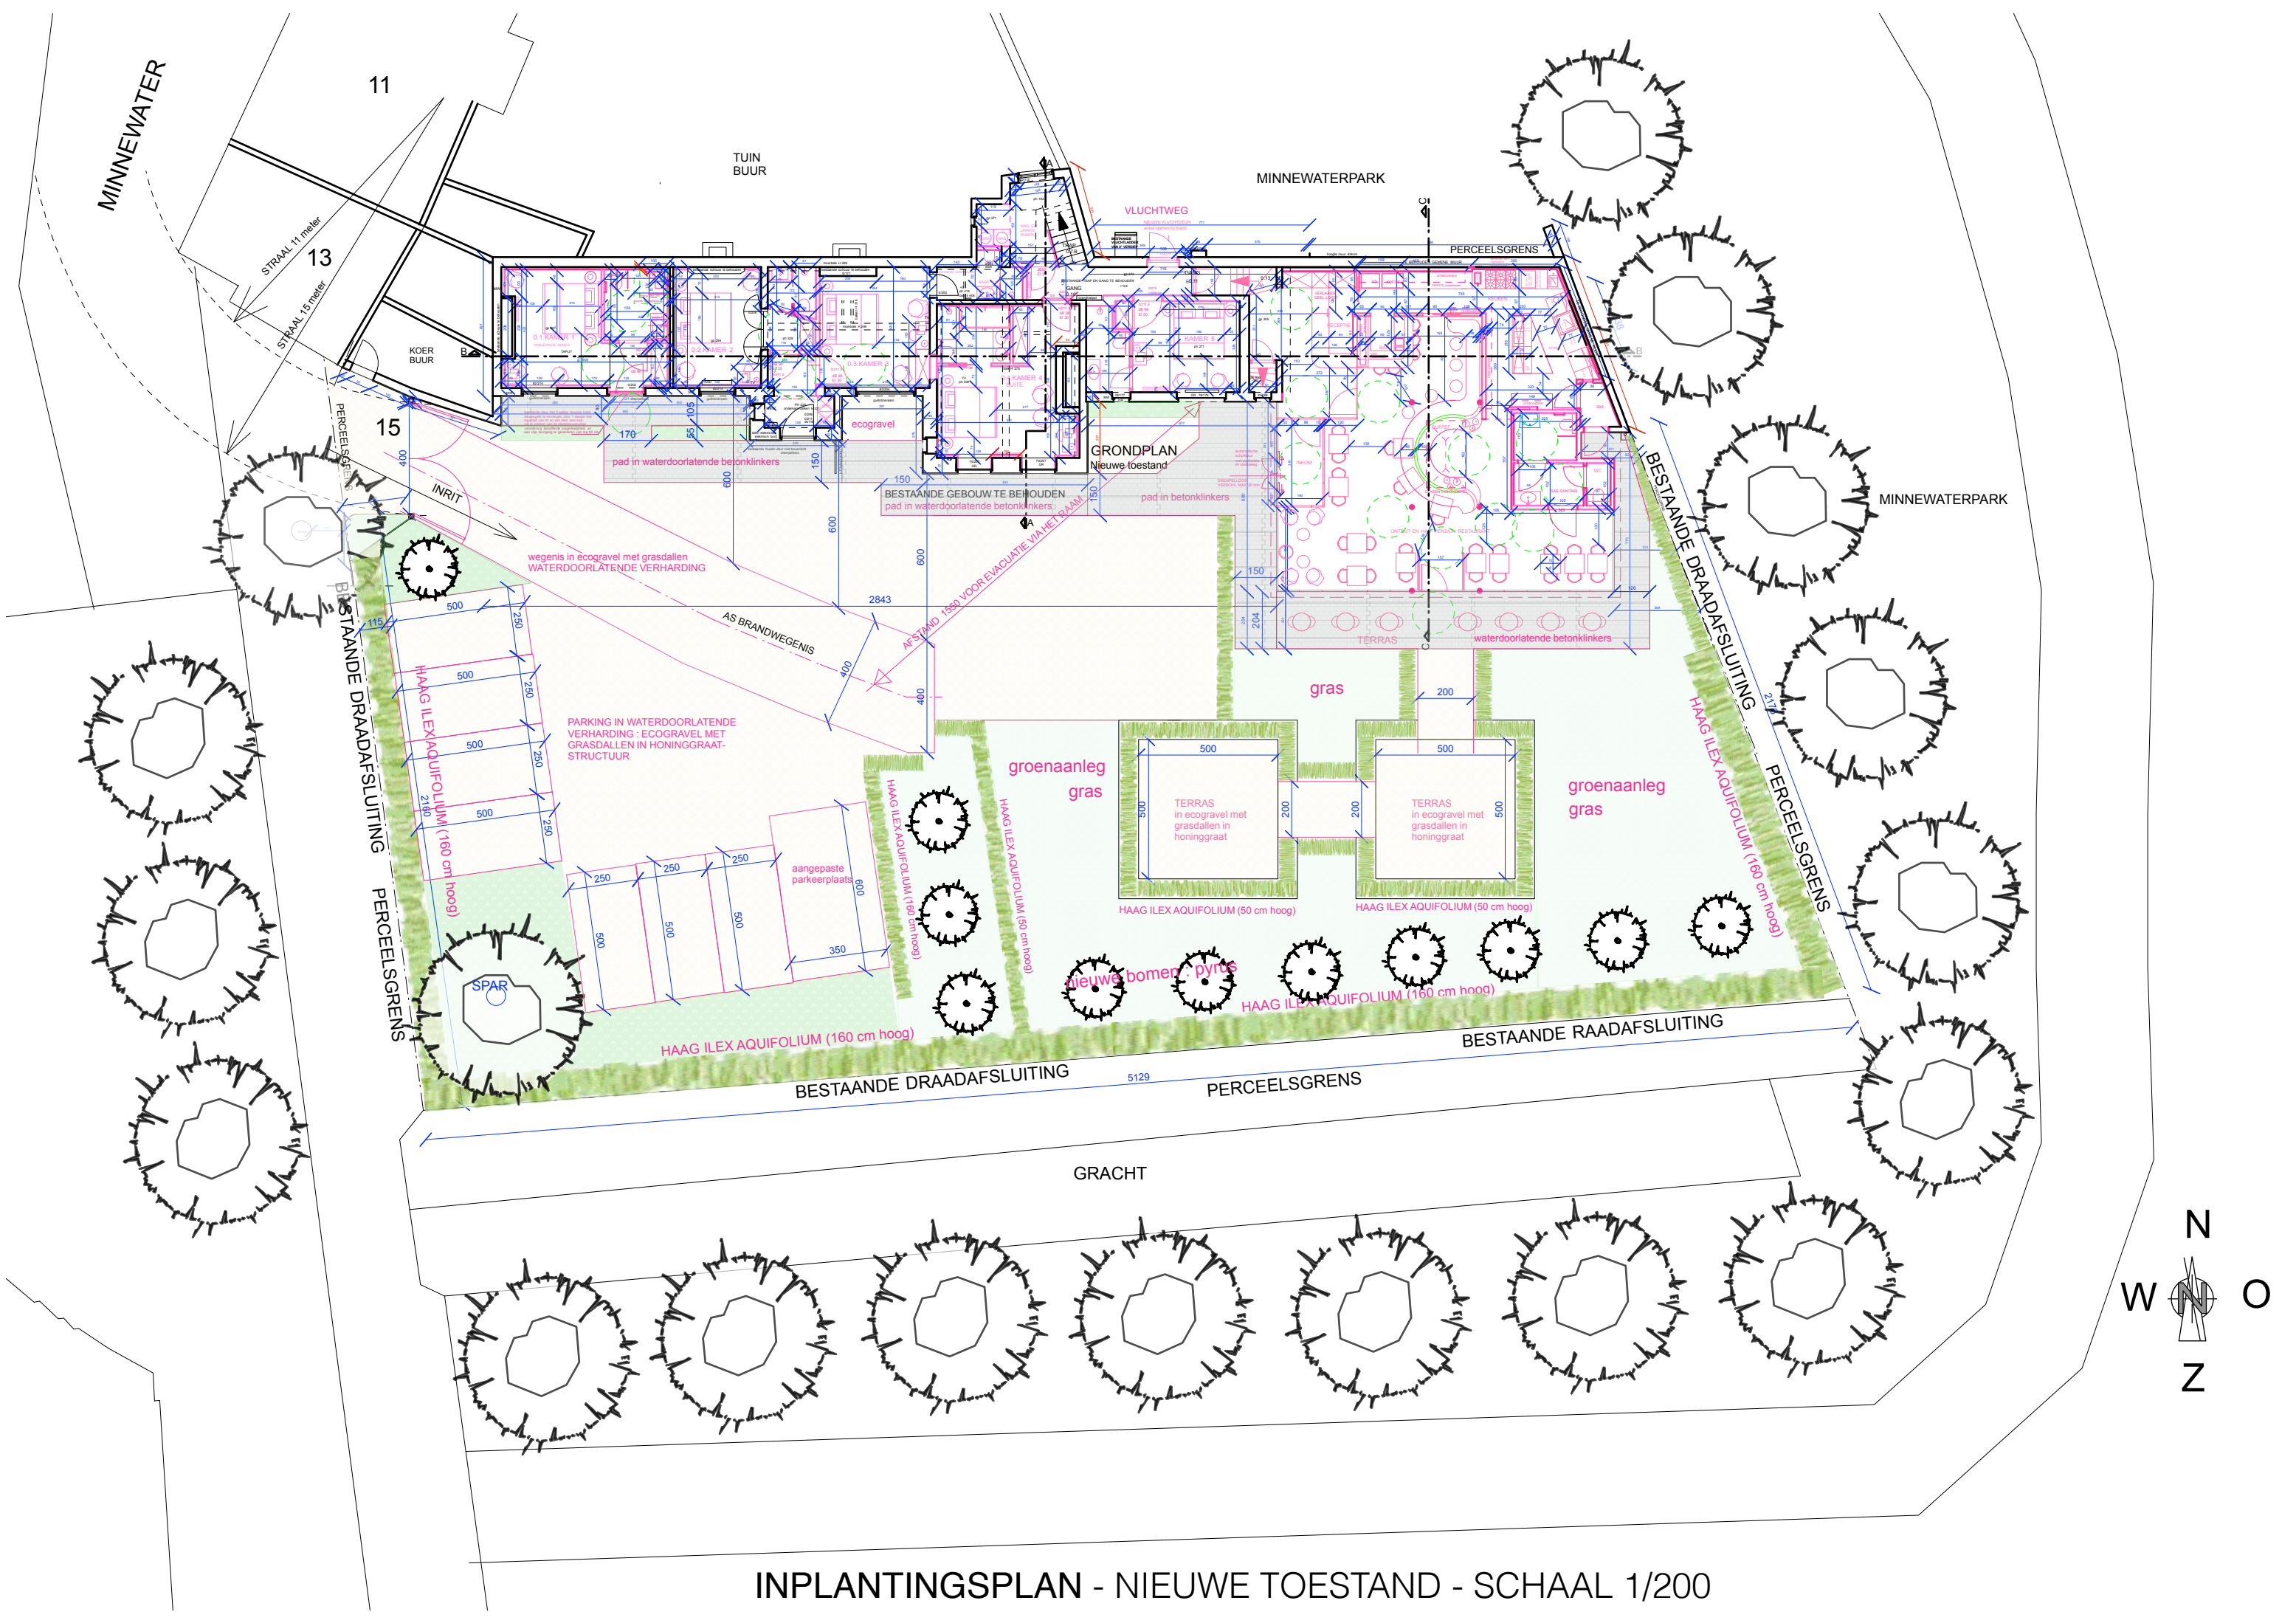

INPLANTINGSPLAN - NIEUWE TOESTAND - SCHAAL 1/200