



ARON bvba
Archeologisch Projectbureau

RAPPORT 493

Archeologienota
Hasselt, Genkersteenweg 160

Uitbreiding van een winkelpand

Bijlagen

Inge Van de Staey, Sebastiaan Augustin
& Petra Driesen
Oktober 2017



BIJLAGEN

Bijlage 1: Kadasterplan

Bijlage 2: Afbeeldingen- en plannenlijst

Bijlage 3: Bestaande toestand

Bijlage 4: OT, inplantingsplan en snede


Bijlage 5: KLIP





Nr	Type	Soort	Onderwerp	Aanmaakschaal	Aanmaakwijze	Aanmaakdatum	Opmerking
1	Plan	Kadasterplan	Locatie onderzoeksterrein	1:1000	Digitaal (Qgis/Geopunt)	3/10/2017	zie bijlage 1
2	Kaart	Topografische kaart	Locatie onderzoeksterrein	1:1000	Digitaal (Qgis/Geopunt)	3/10/2017	/
3	Plan	Overzichtsplan	OT - inplanting	1:200	Digitaal (Mamu Architects)	29/09/2017	zie bijlage 4a
4	Foto	Orthofoto	Locatie onderzoeksterrein	1:1000	Digitaal (Qgis/Geopunt)	3/10/2017	/
5	Foto	Zicht terrein	vanaf het zuidwesten	/	Digitaal (Google Streetview)	1/10/2010	/
6	Foto	Zicht terrein	vanaf het zuidoosten	/	Digitaal (Google Streetview)	1/10/2010	/
7	Plan	Digitaal Hoogtemodel Vlaanderen II	omgeving onderzoeksterrein	1:15000	Digitaal (Qgis/Geopunt)	27/10/2017	/
8	Plan	Digitaal Hoogtemodel Vlaanderen II	detail onderzoeksterrein	1:2500	Digitaal (Qgis/Geopunt)	27/10/2017	/
9	Plan	Kadasterplan	Hoogteprofielen	1:1000	Digitaal (Qgis/Geopunt)	3/10/2017	/
10	Kaart	Tertiaire kaart	Aanduiding onderzoeksterrein	1:10000	Digitaal (Qgis/Geopunt)	3/10/2017	/
11	Kaart	Quartairegeologische kaart	Aanduiding onderzoeksterrein	1:10000	Digitaal (Qgis/Geopunt)	3/10/2017	/
12	Kaart	Bodemkaart	Aanduiding onderzoeksterrein	1:2500	Digitaal (Qgis/Geopunt)	3/10/2017	/
13	Kaart	Bodembedekkingskaart	Aanduiding onderzoeksterrein	1:1000	Digitaal (Qgis/Geopunt)	27/10/2017	/
14	Kaart	Historische kaart	Ferraris	1:7500	Digitaal (Qgis/Geopunt)	3/10/2017	/
15	Kaart	Historische kaart	Atlas der Buurtwegen	1:2500	Digitaal (Qgis/Geopunt)	3/10/2017	/
16	Kaart	Historische kaart	Vandermaelenkaart	1:5000	Digitaal (Qgis/Cartesium)	3/10/2017	/
17	Kaart	Historische kaart	Topografische kaart 1873	1:5000	Digitaal (Qgis/Cartesium)	3/10/2017	/
18	Kaart	Historische kaart	Topografische kaart 1904	1:5000	Digitaal (Qgis/Cartesium)	3/10/2017	/
19	Kaart	Historische kaart	Topografische kaart 1969	1:5000	Digitaal (Qgis/Cartesium)	3/10/2017	/
20	Kaart	Historische kaart	Topografische kaart 1981	1:5000	Digitaal (Qgis/Cartesium)	3/10/2017	/
21	Foto	Orthofoto	2000-2003	1.2500	Digitaal (Qgis/Geopunt)	3/10/2017	/
22	CAI	CAI	Archeologische vindplaatsen	1:15000	Digitaal (Qgis/Geopunt)	3/10/2017	/
23	Kaart	KLIP	Aanwezige nutsleidingen	1.300	Digitaal (ARON/ACAD)	31/10/2017	zie bijlage 5
24	Afbeelding	Illustratie	voorbeeld gradiëntzone	/	Analoog (Verhoeven 2010)	/	/
PLANNEN (Bijlagen)							
1	Plan	Kadasterplan	Locatie onderzoeksterrein	1:1000	Digitaal (CADGIS)	29/09/2017	zie bijlage 1
3	Plan	Overzichtsplan	BT	1:200	Digitaal (Landmetersbureau Vandeberg)	31/08/2017	zie bijlage 3
4a	Plan	Overzichtsplan	OT - inplanting	1:200	Digitaal (Mamu Architects)	29/09/2017	zie bijlage 4a
4b	Plan	Detailplan	Snede	1.200	Digitaal (Mamu Architects)	29/09/2017	zie bijlage 4b
5	Kaart	KLIP	Aanwezige nutsleidingen	1.300	Digitaal (ARON/ACAD)	31/10/2017	zie bijlage 5





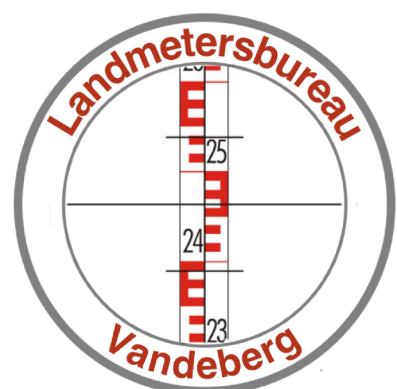

Dossier: 20170002		Datum: 31-08-2017
Plan: 2	Revisie: A	Schaal: 1/200
Landmetersbureau Vandeberg Onder de Bergen 10, 3650 Dilsen-Stokkem Tel. 0477/492229	Opgemaakt door Landmeter-Expert Vandeberg Wouter (LAN171729) Beëdigd door de rechtbank van eerste aanleg te Tongeren op 30/06/2017	

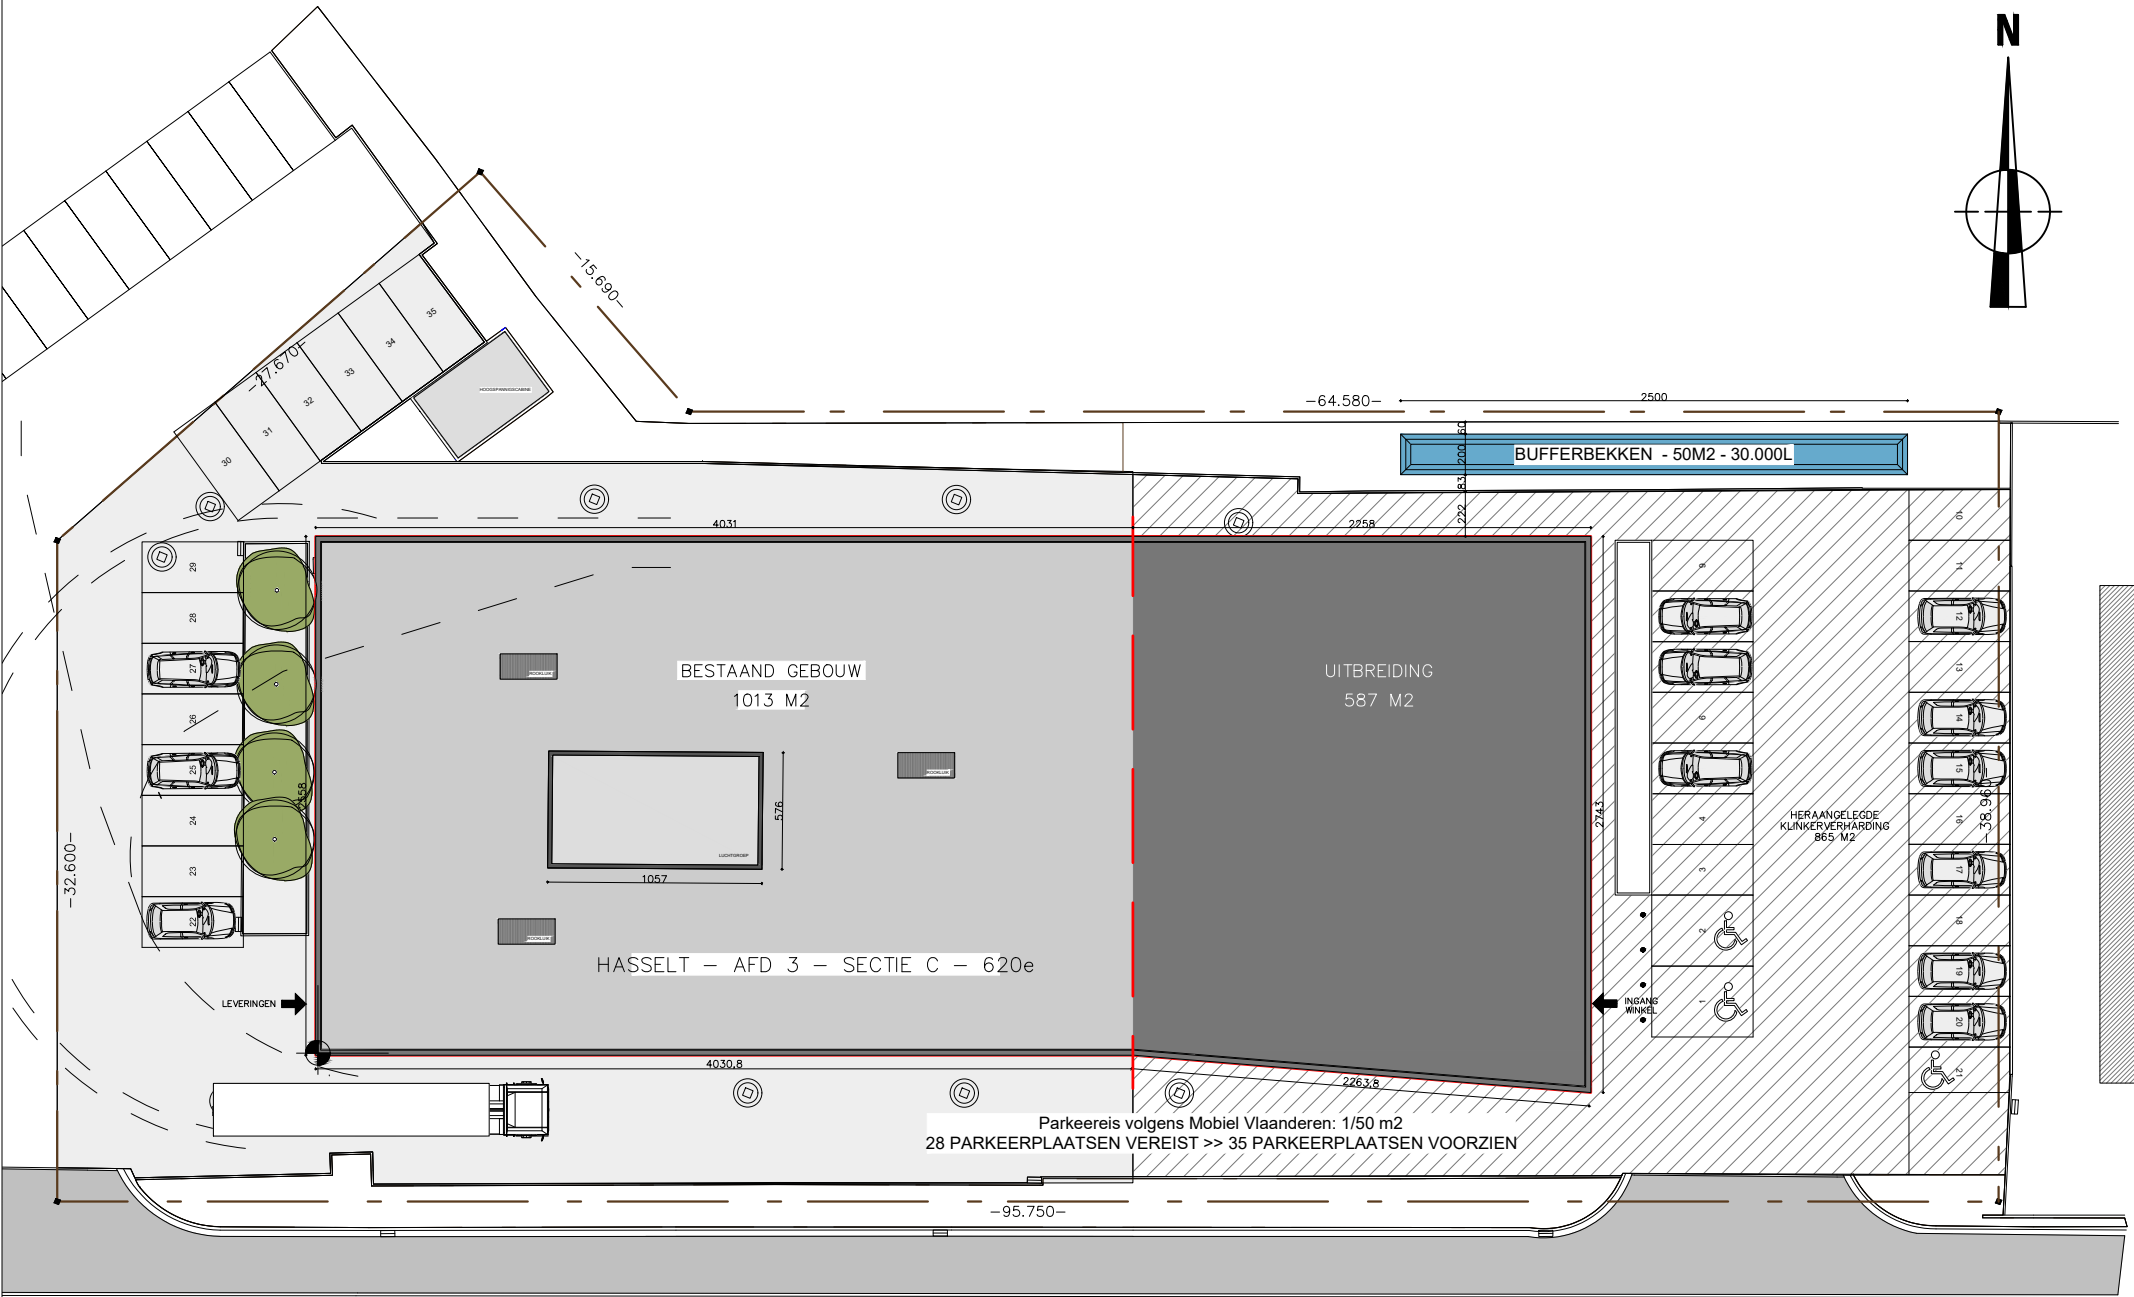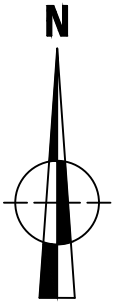

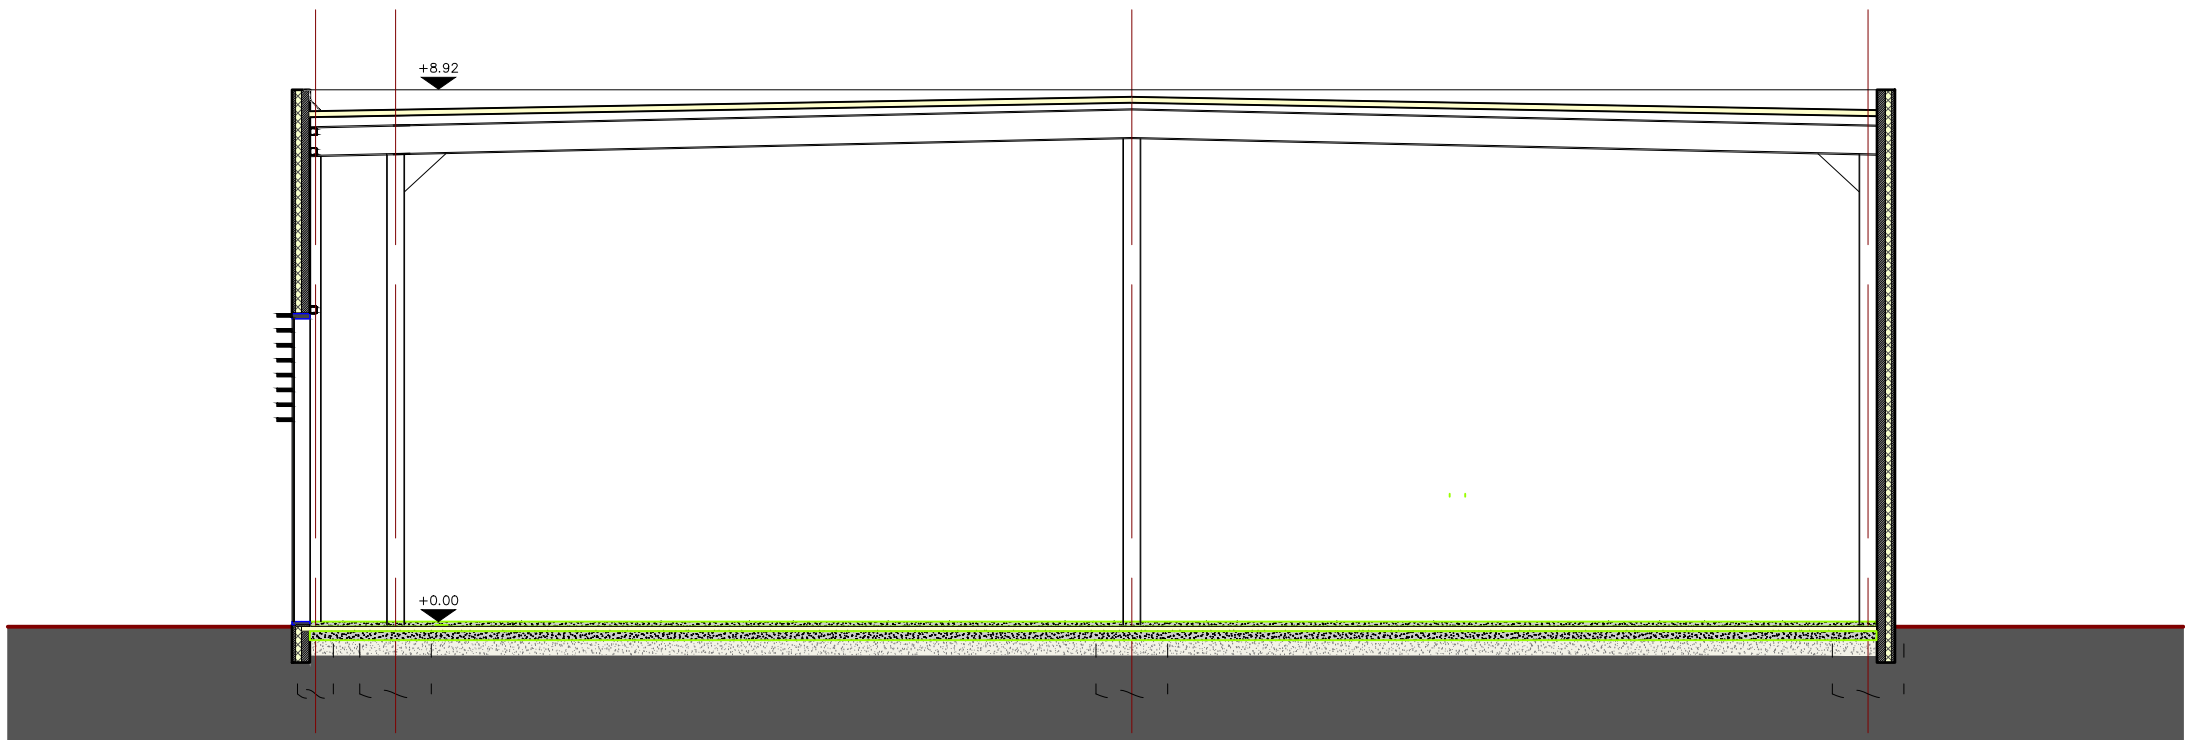

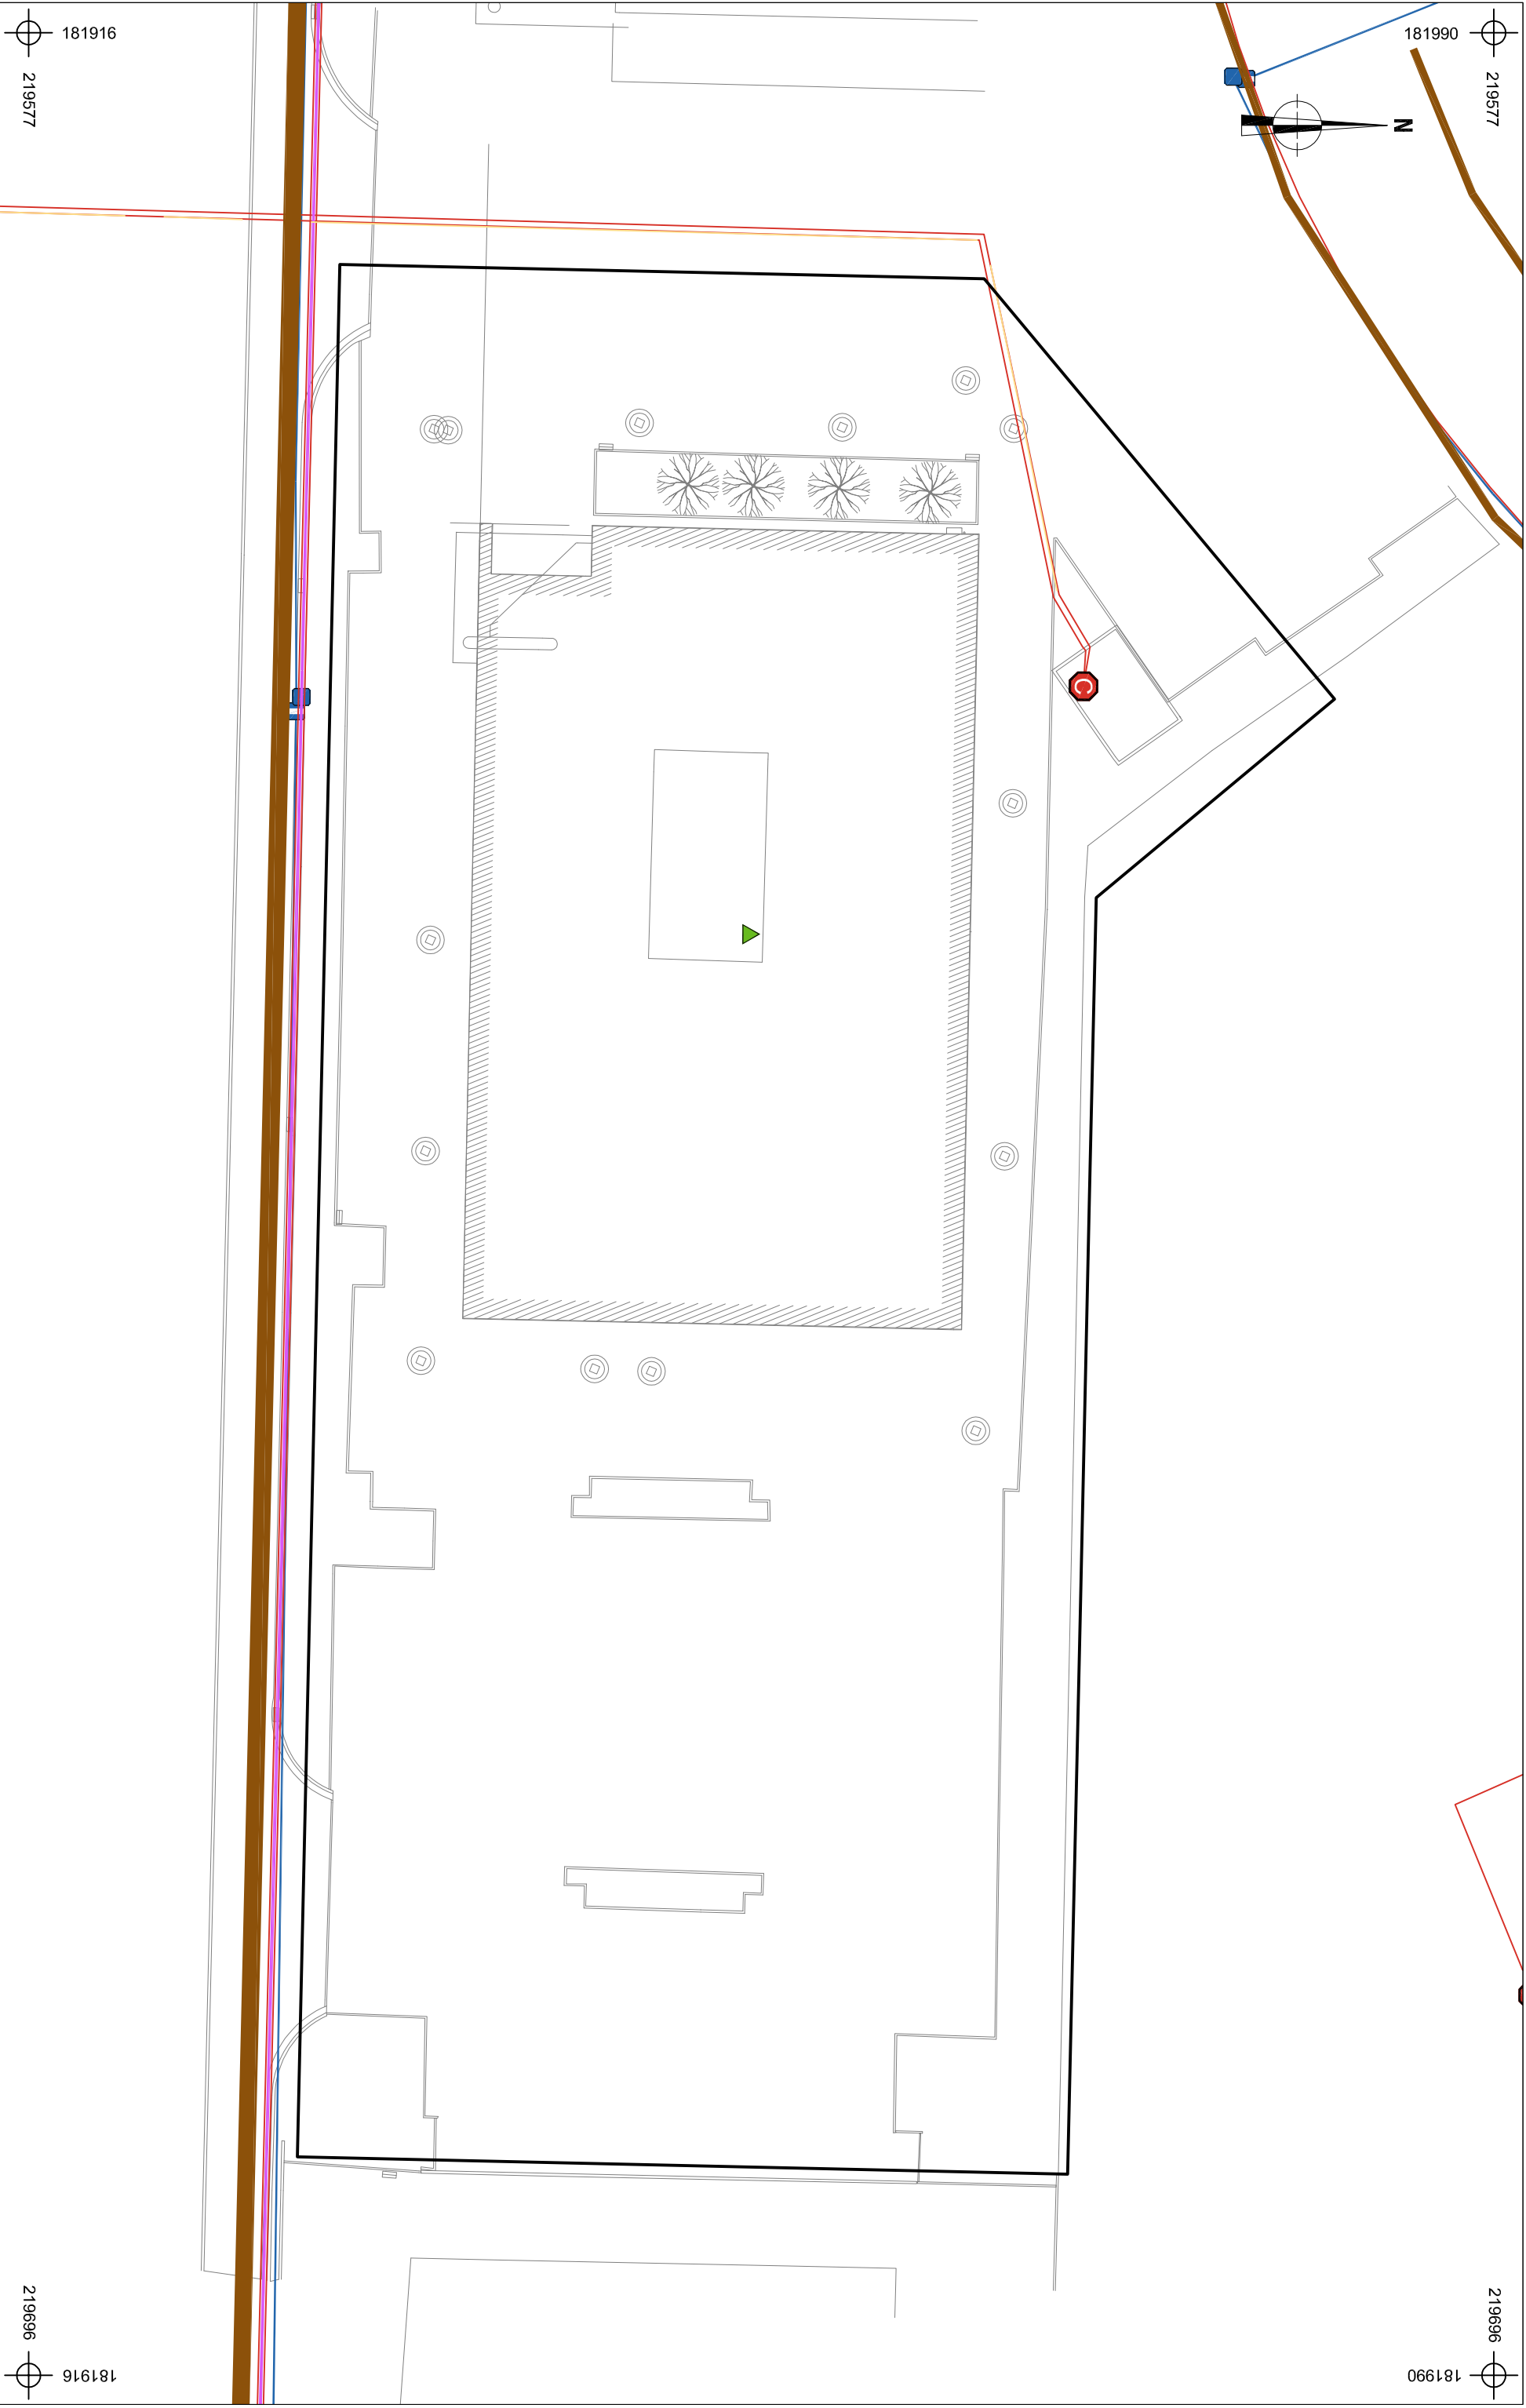

ARON bvba		2017J23		Onderwerp		Datum		Legende	
HA-17-GE2		Overzichtsplan KLIP-leidingen		Oktober 2017				Projectgebied	
Hasselt -		Schaa		1 : 300				InfraSite Electricity	
Genkersteenweg 160		0		15 m				InfraSite	
								InfraSite Telecommunications	
								InfraSite CrossTheme	
								Watergroep Water	
								Proximus Telecommunications	

