




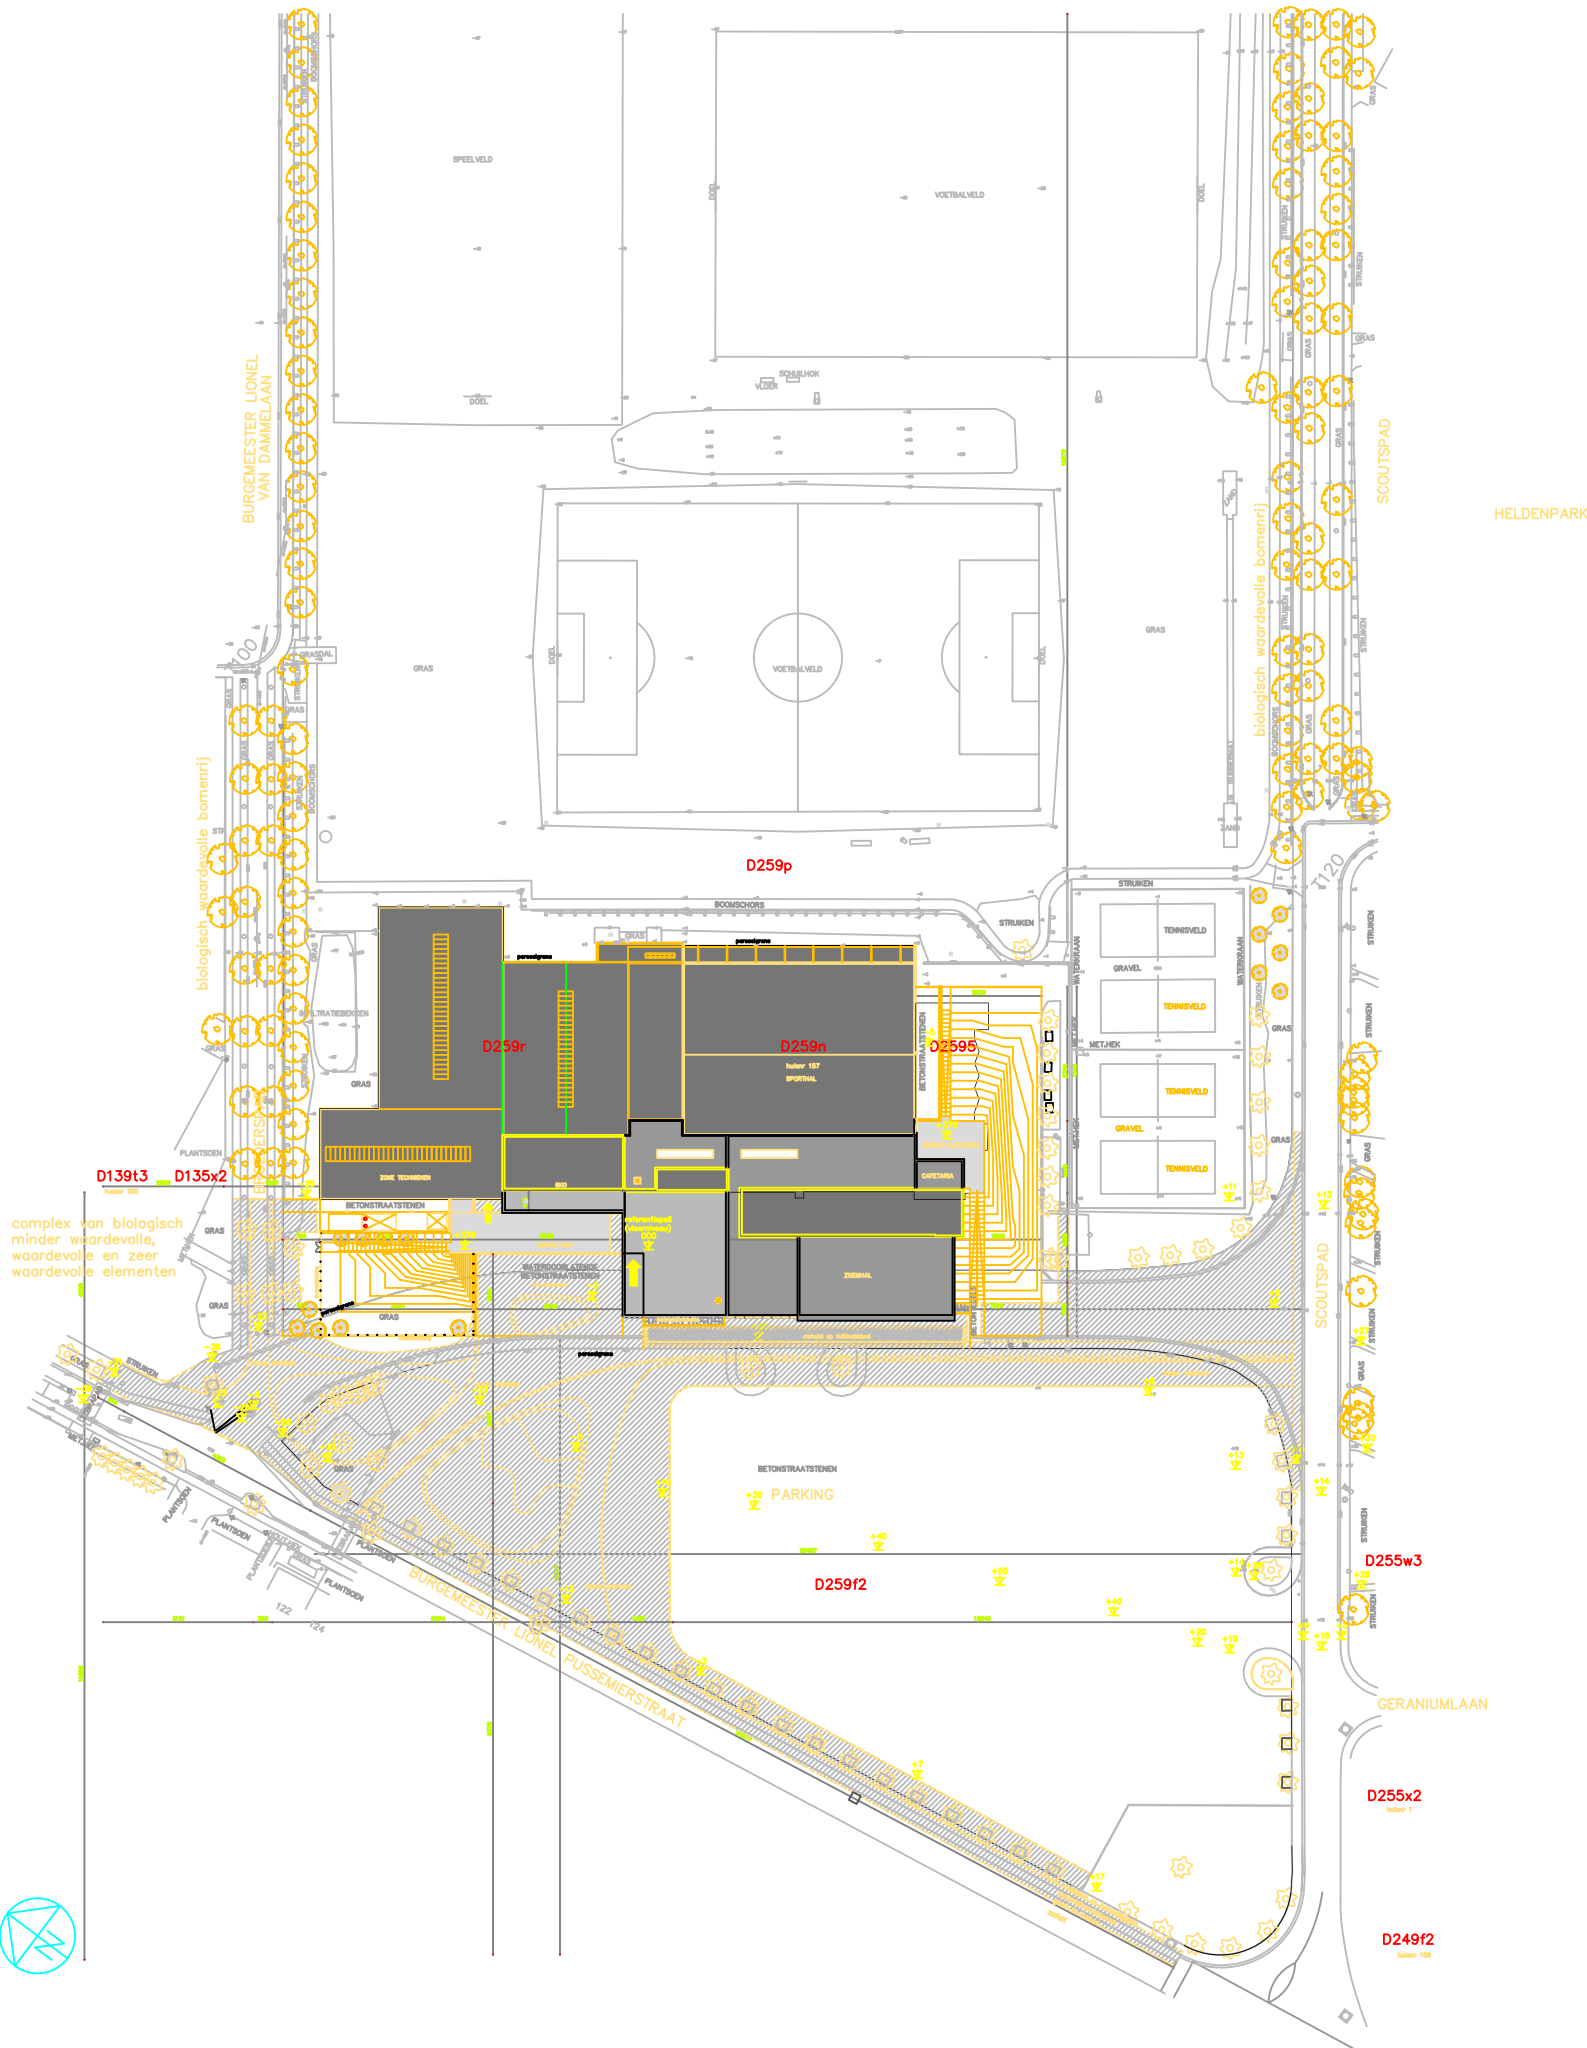

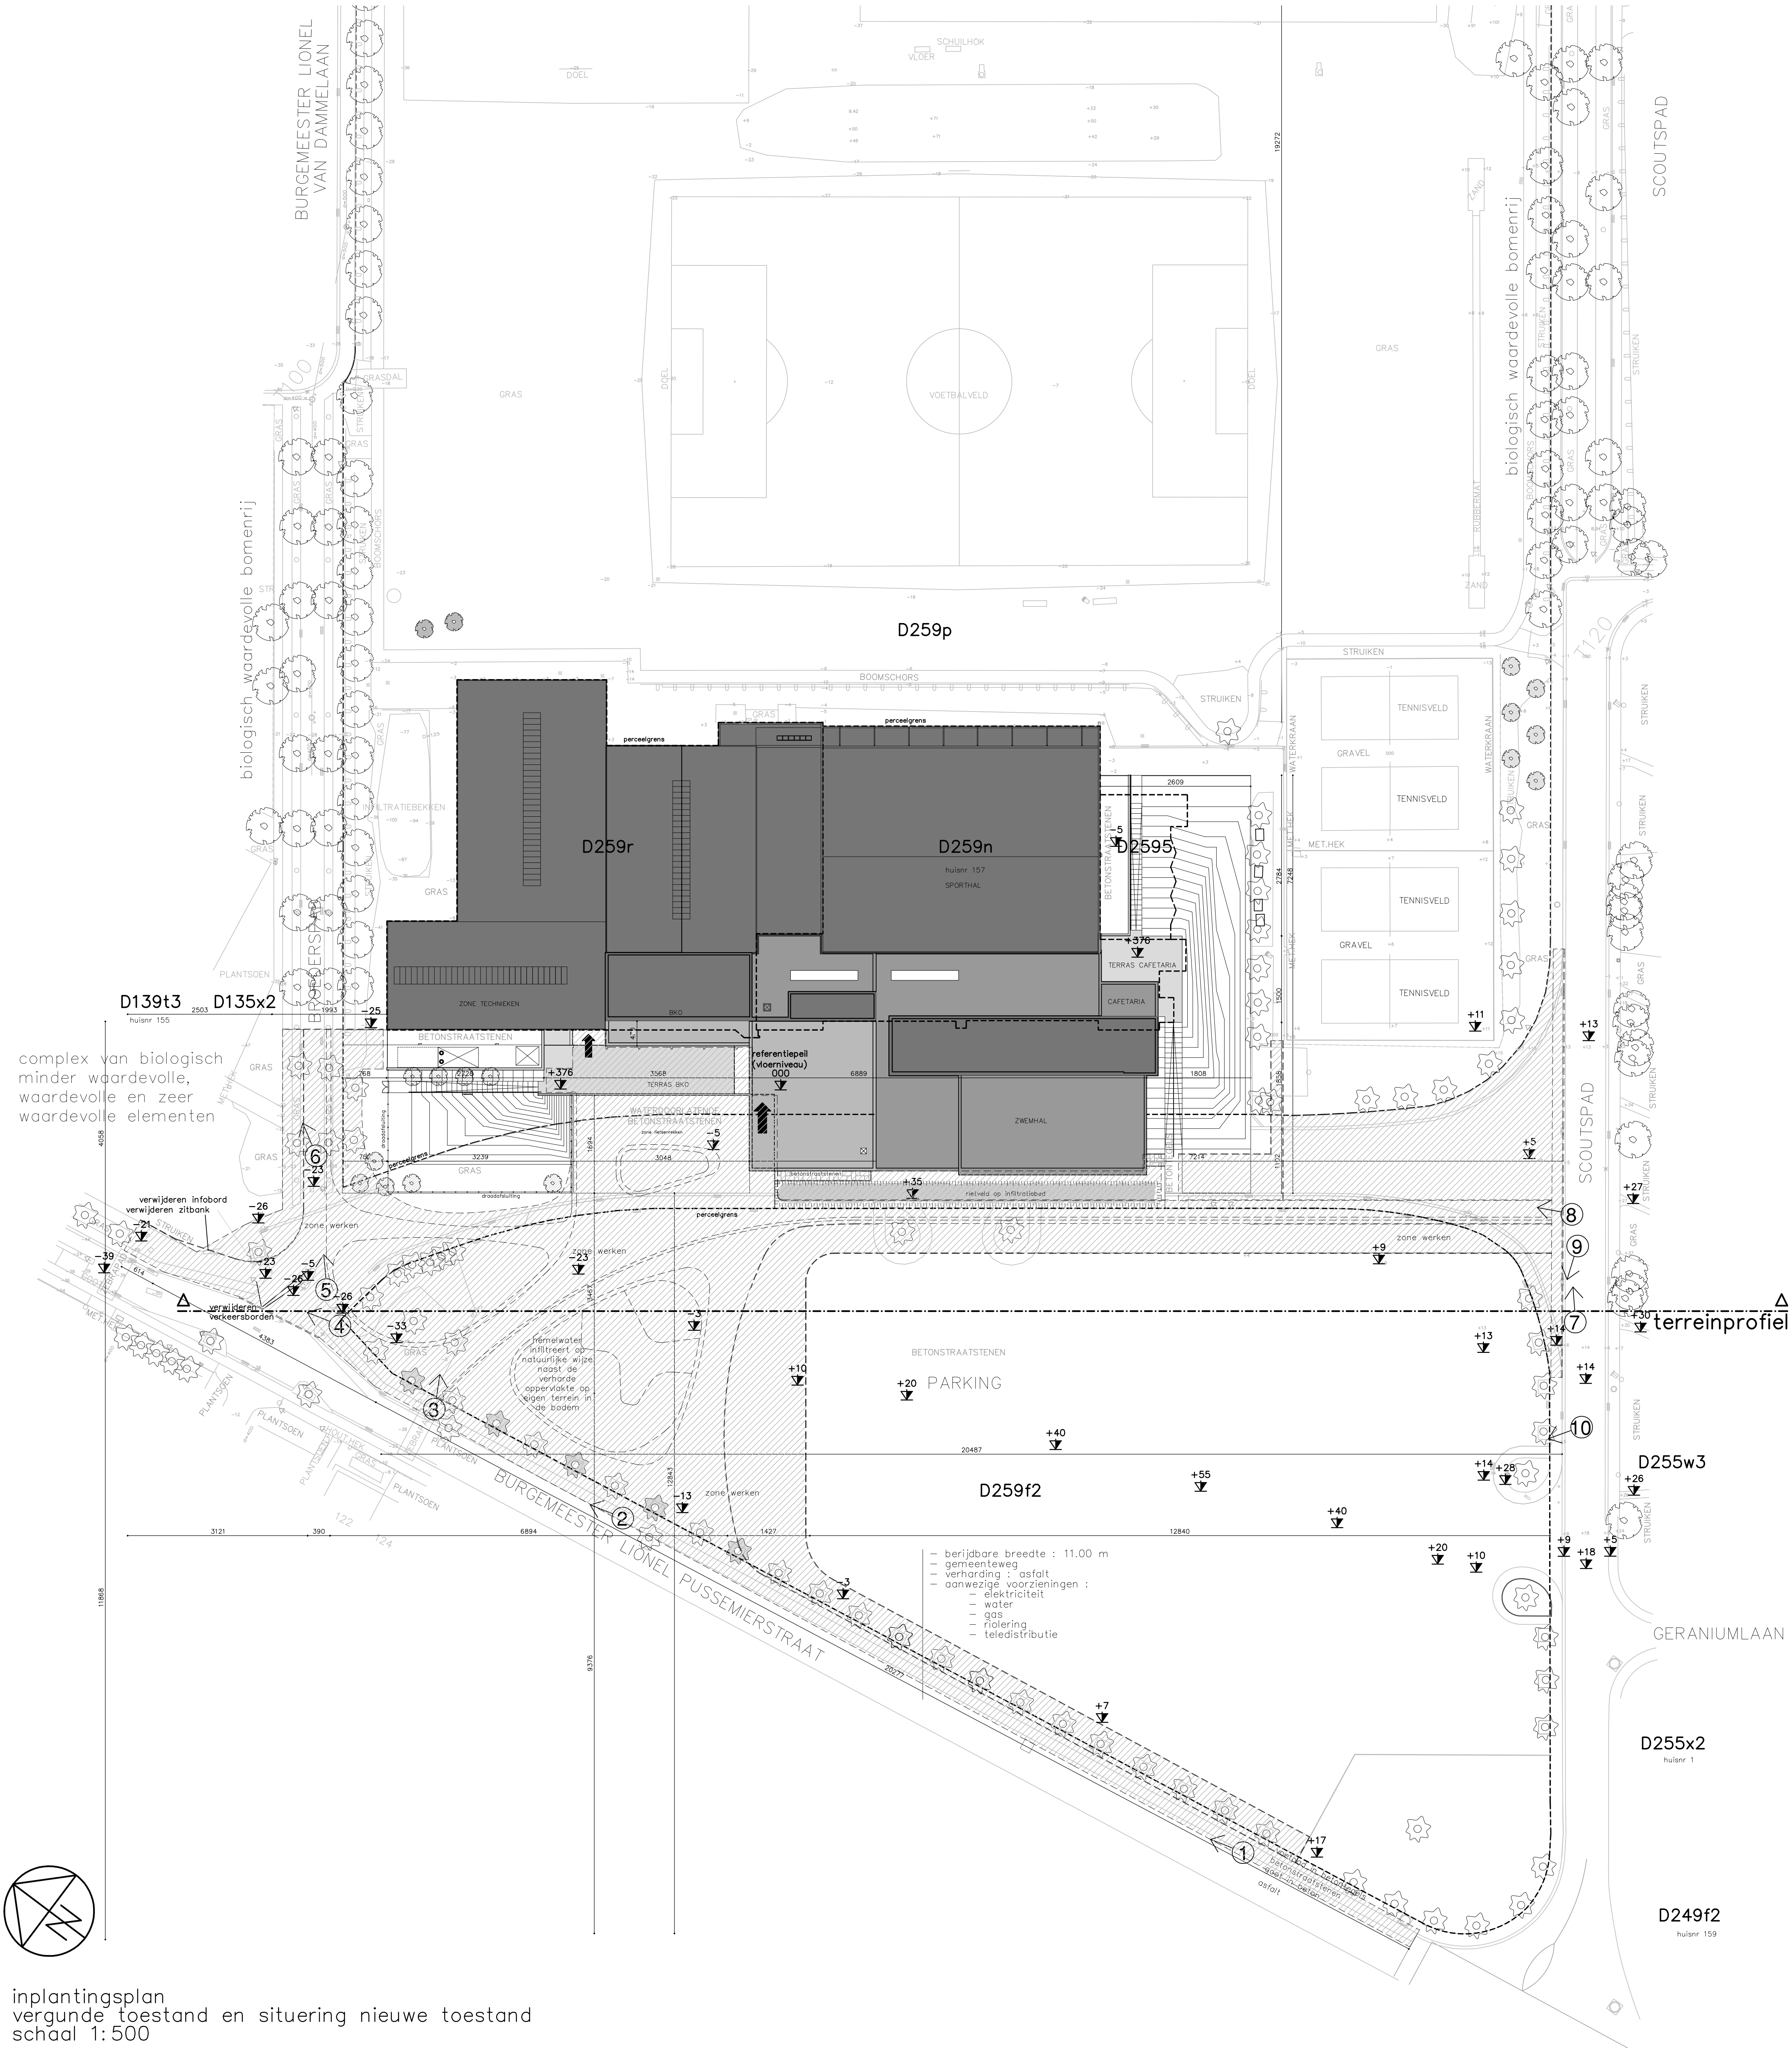

complex van biologisch minder waardevolle, waardevolle en zeer waardevolle elementen

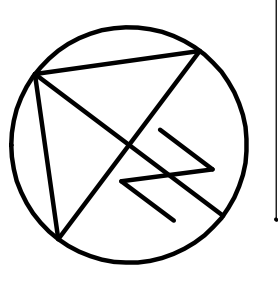

inplantingsplan
vergunde toestand en situering nieuwe toestand
schaal 1:500


FARYS			
stad	Eeklo		
ontwerp	heraanleg Burg. Lionel Pussemierplein te Eeklo		
bouwplaats kod. ligging	Burgemeester Lionel Pussemierstraat 157, 9900 Eeklo 1ste afd. sectie D nrs. 259k, 259n, 259p, 259r en 245f2		
		titel : terreinaanleg	
		inplantingsplan vergunde toestand	
		a b c d e	
		aanvraag stedenbouwkundige vergunning	
architectuur stabiliteit technieken	ingenieurs- en architectenbureau ESSA Halensebaan 35 DIEST tel. : 013/ 35 37 69 essa@essa.be		
FARYS		oppervlakte 15x A4	
dir. L. Modderie algemeen directeur		schaal 1:500	
STAD EEKLO		bestand 856BAap00n	
dir. K. Loete burgemeester		datum 31.08.2017	
		dossier/plannr.	
		17856	
		1/5 BA	

LEGENDE

codering afbraak	
code	omschrijving
	rooien van Amerikaanse eik
	nieuwe zomereik maat 18/20 (17 stuks) cfr afgeleverde vergunning met ref. 8.00/43005/1122.10, dd. 16.12.2015 --> worden niet aangeplant, in onderhavige aanvraag worden er echter in totaal 52 nieuwe bomen voorzien
	zone der werken : opbreken van verhardingen, verdelgen gras en rooien struikgewas

	kijkrichting fotografische afbeelding
---	---------------------------------------

codering nieuwe toestand	
code	omschrijving
	verharding in betonstraatstenen 20 cm x 30 cm – lichtgrijs – halfsteens
	verharding in gras–kunststofplaten
	verharding in cementbeton
	verharding in betontegels 30 cm x 30 cm
	gras
	bloemenweide
	wadi – bloemenweide
	speellandschap in beton

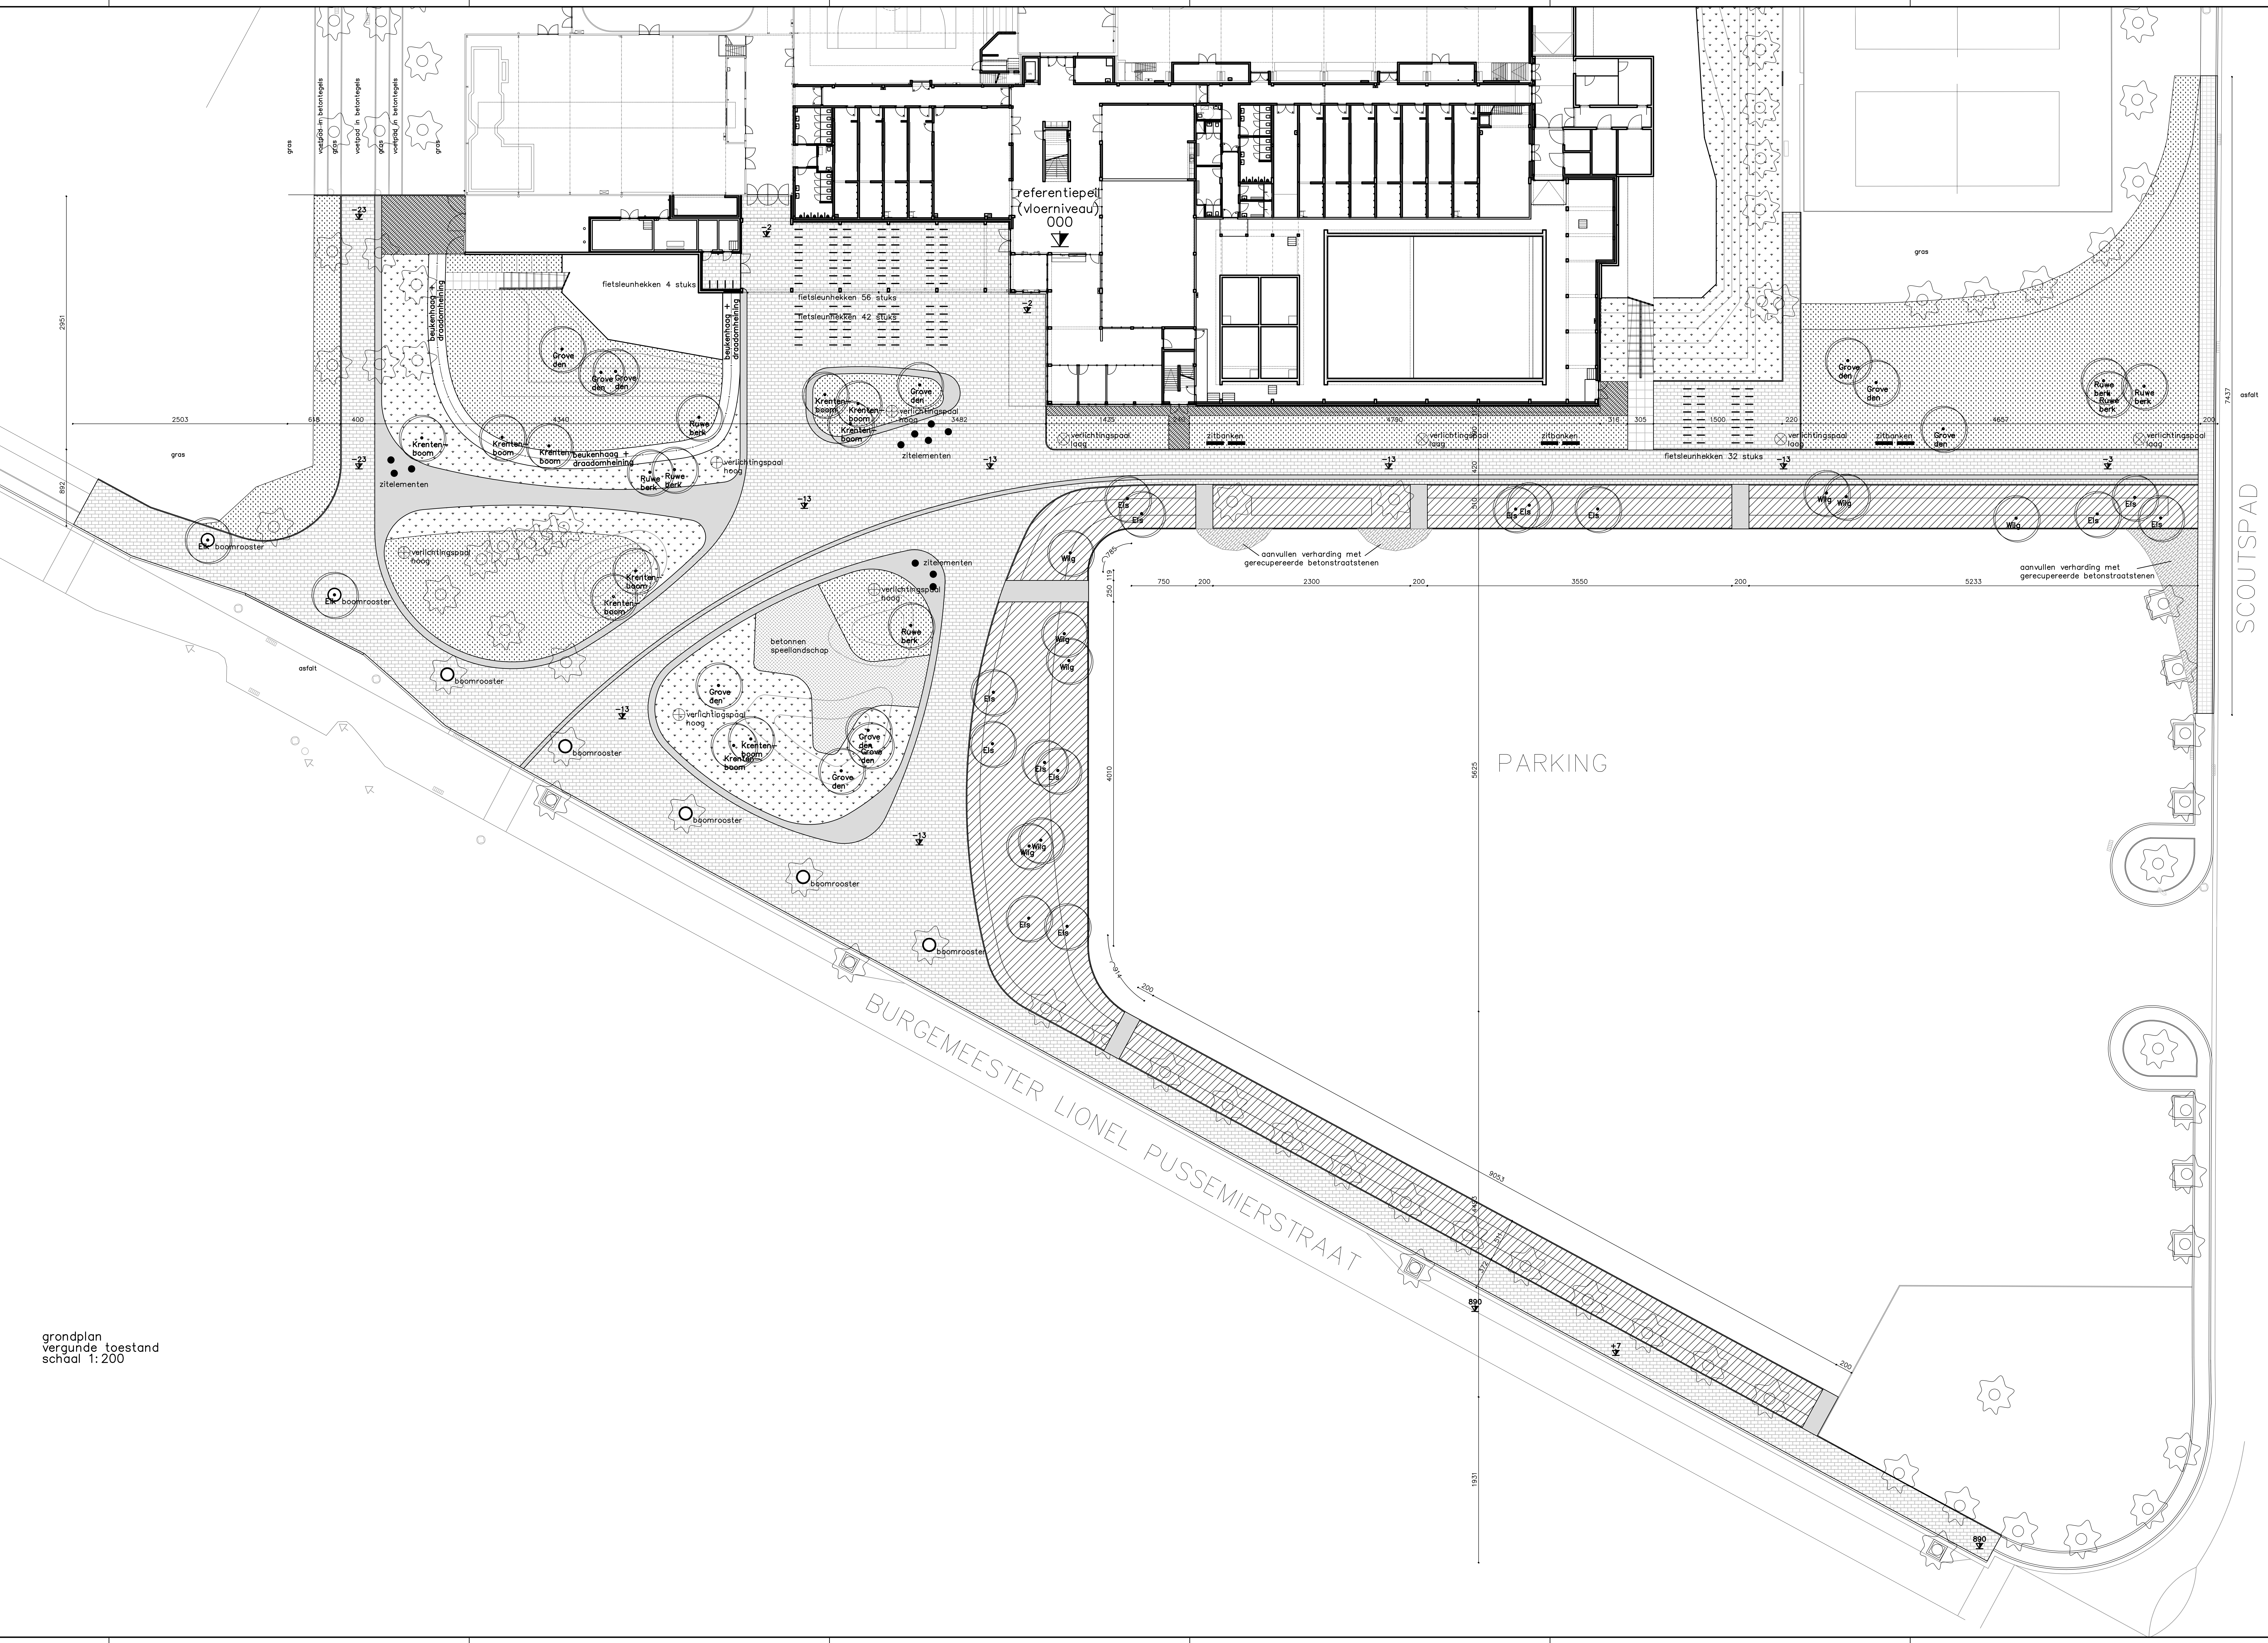

grondplan
vergunde toestand
schaal 1:200

FARYS

stadEeklo

ontwerpheraanleg Burg. Lionel Pussemierplein te Eeklo

bouwplaatsBurgemeester Lionel Pussemierstraat 157, 9900 Eeklo

nod. ligging1ste cfd. sectie D nrs. 259a, 259b, 259c, 259d en 245/2

terreinaanleg

grondplan

nieuwe toestand

a

b

c

d

e

aanvraag

stedenbouwkundige

vergunning

architectuur

stabiliteit

technieken

ingenieurs- en
architectenbureau

ESBA

indien van toepassing

tel. 051/ 33 37 89

www.esba.be

FARYS

dir. L. Minderla
opdr. directeur

STAD EEKLO

dir. K. Lalle
burgemeester

oppervlakte

32x A4

schaal

1:500

bestand

8068Agg00n

datum


31.08.2017

dossier/plaats

17856

3/5

BA

 

grondplan
vergunde toestand
schaal 1:200

FARYS

stadEeklo

ontwerpheraanleg Burg. Lionel Pussemierplein te Eeklo

bouwplaats
kod. liggingBurgemeester Lionel Pussemierstraat 157, 9900 Eeklo
1ste cfd. sectie D nrs. 259a, 259b, 259c, 259d en 245/2

terreinaanleg

grondplan
vergunde toestand

a

b

c

d

e

aanvraag
stedenbouwkundige
vergunning

architectuur
stabieliteit
technieken

ingenieurs- en
architectenbureau

ESSA

Industrieaan 35
2000 D81T

tel. : 03/ 38 37 89
www.essa.be

FARYS

dir. L. Mander
opdr. directeur

STAD EEKLO

dir. K. Lefeb
burgemeester

oppervlakte
schaal
bestand
datum
dossier/plannr.

32x A4
1:500
8968Ang00n
31.08.2017

17856
2/5
BA