
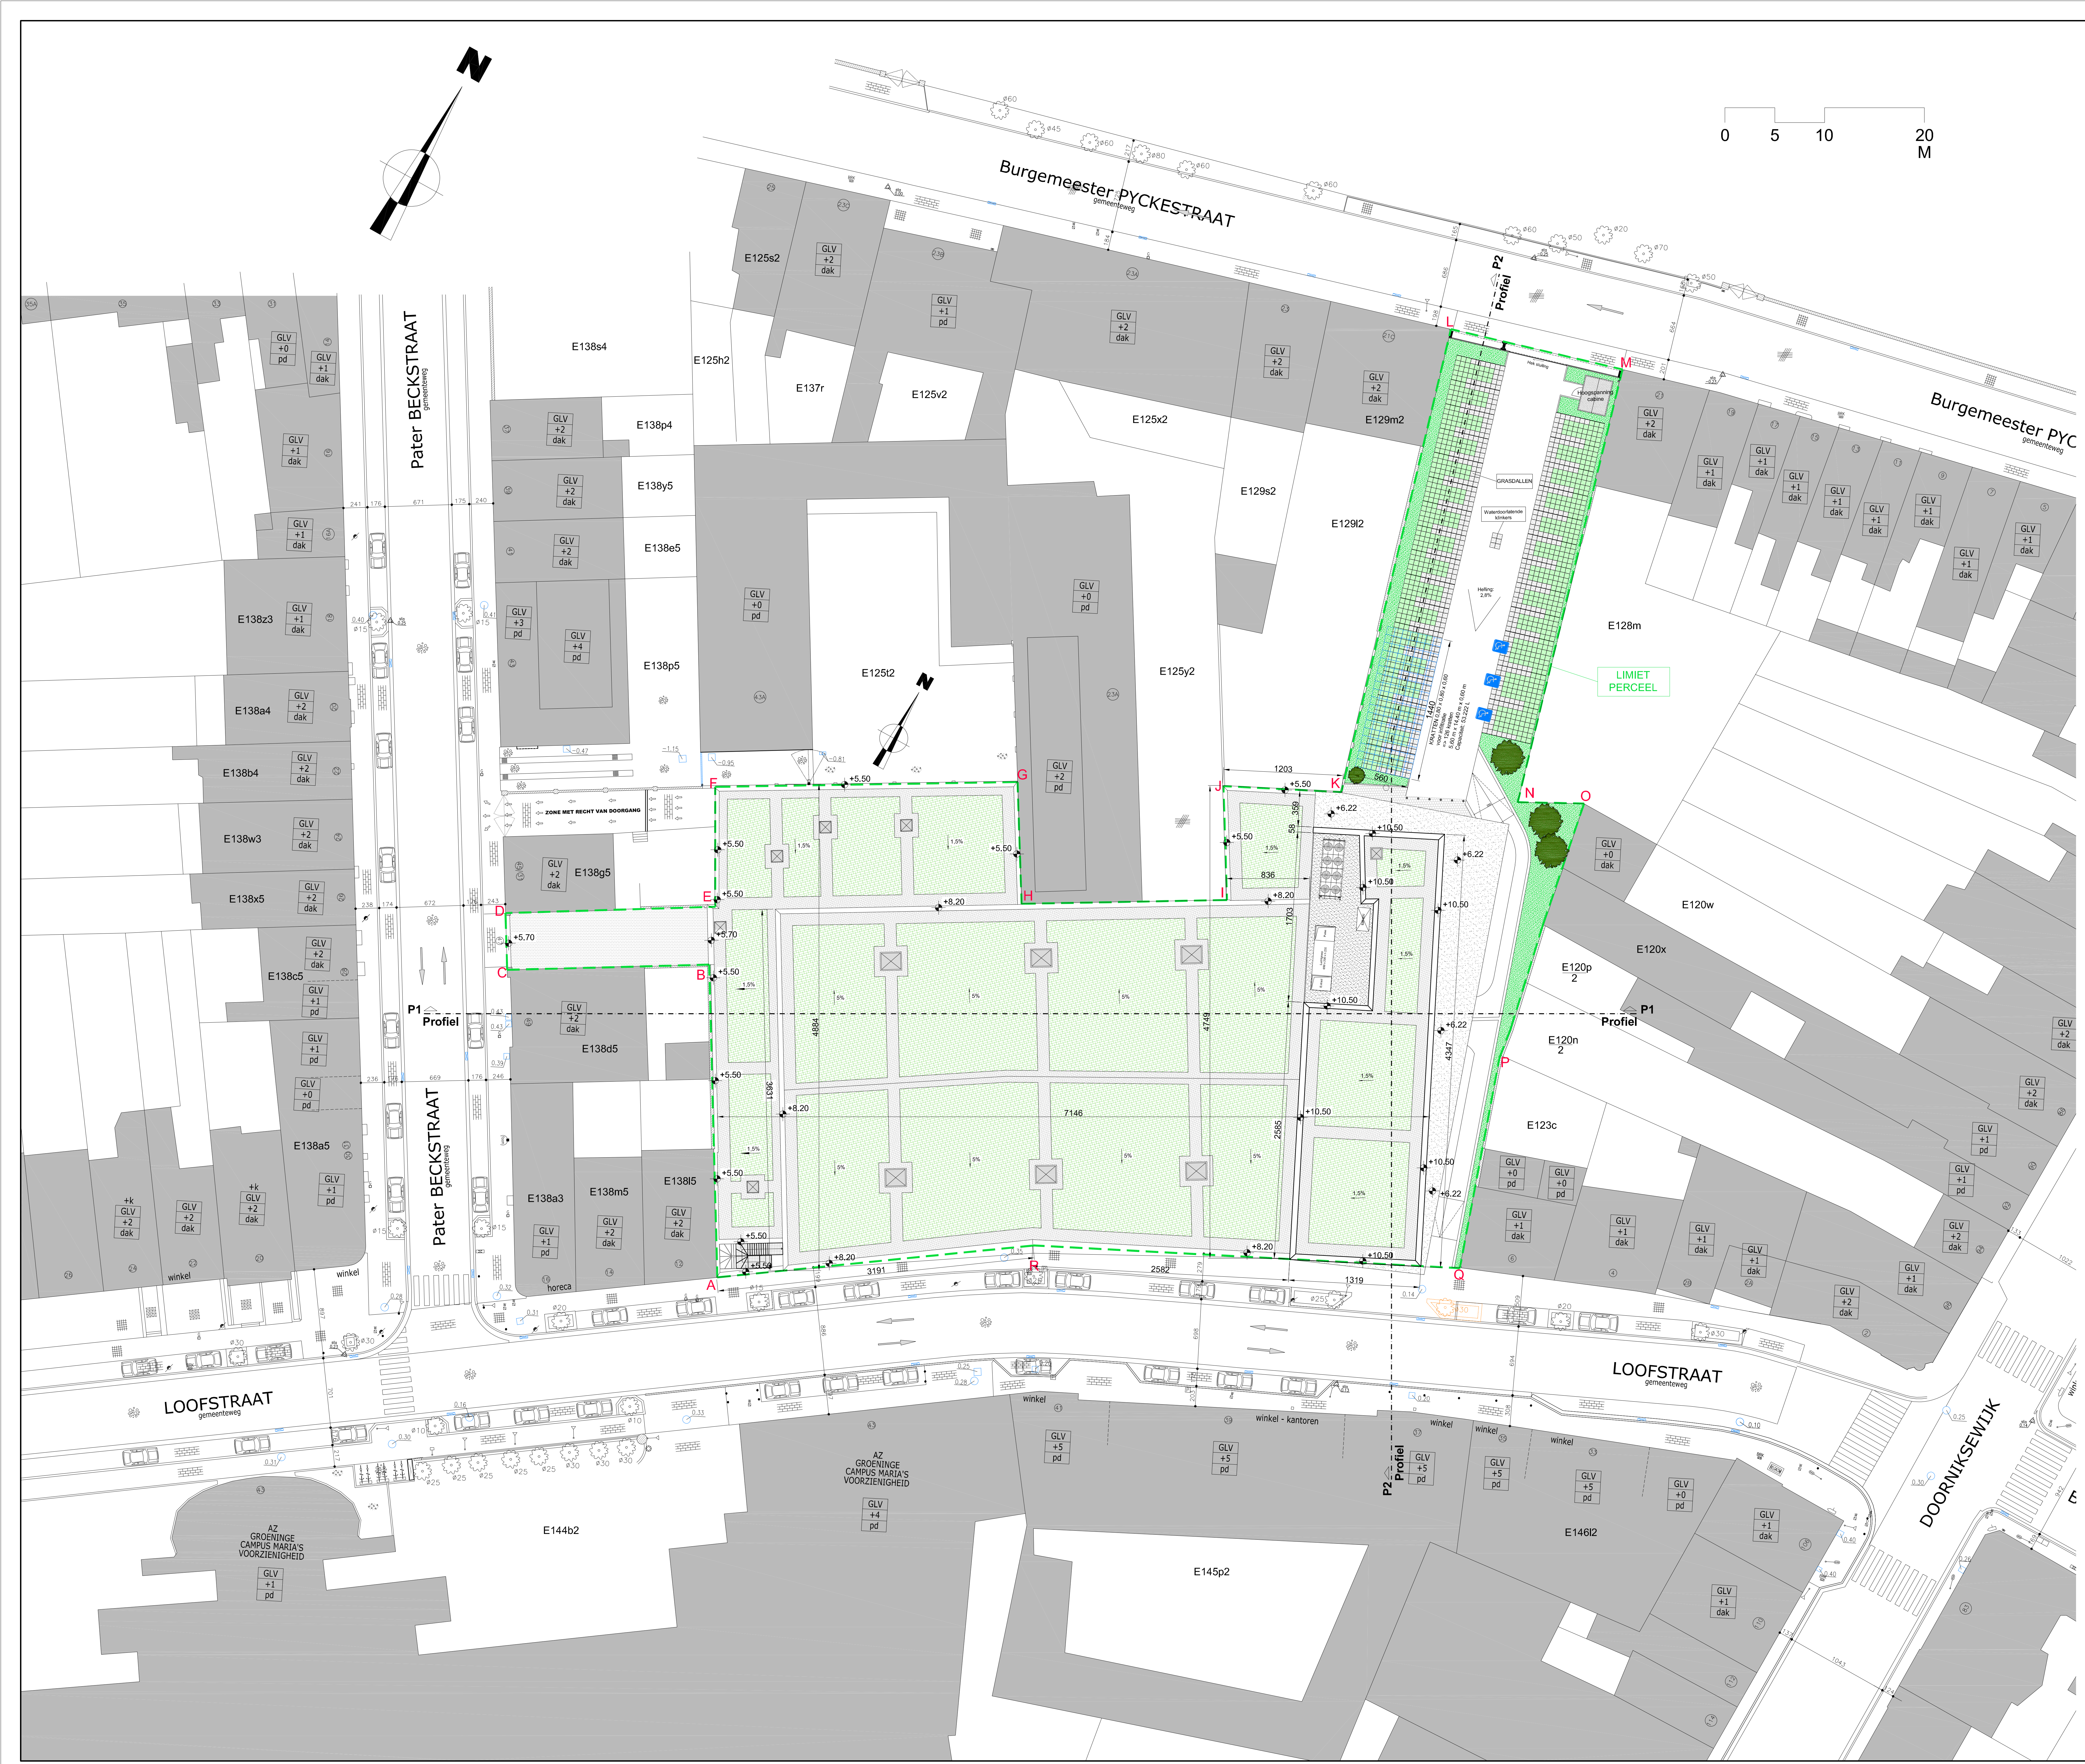
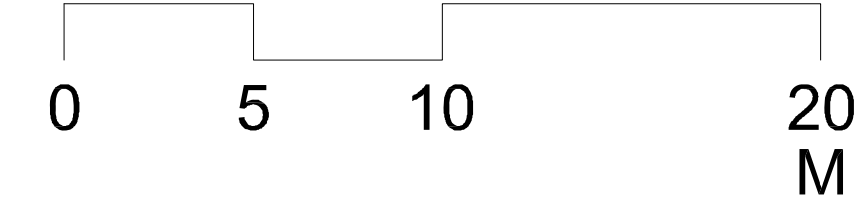


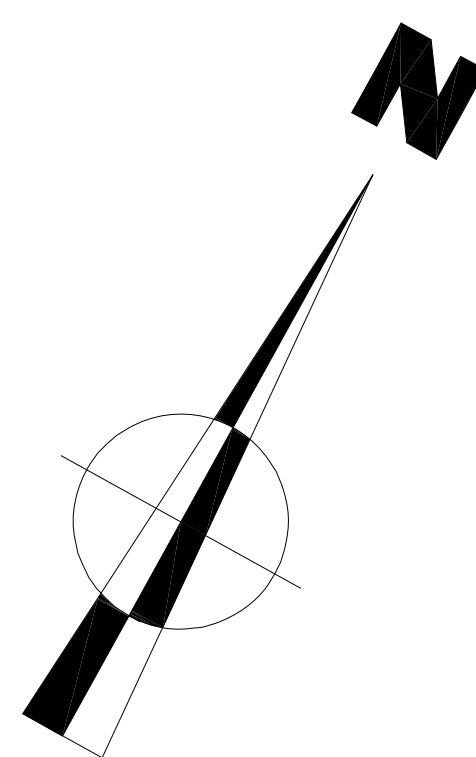

Ce plan est la propriété exclusive de Delhaize Le Lion / De Leeuw Com. VA. Il ne peut être reproduit ni communiqué, ni exécuté sans autorisation écrite de cette dernière. Toutes les mesures sont à vérifier sur place par l'entrepreneur.

SM Kortrijk Sint Rochus

47 Pater Beckstraat - 8500 KORTRIJK

E divisie - sectie 1 - perceel 129 t2

Bouwaanvraag

opdrachtgever Delhaize Le Lion / De Leeuw Com. VA
osseghestraat 53
1080 brussel

architect françois dutron (delhaize)
osseghestraat 53
1080 brussel

Rebuild

Inplantingsplan ontwerp

INDEX - WIJZIGING		
a	pechanoor	ok
b	pechanoor	ok
c	pechanoor	ok
d	pechanoor	ok
e	pechanoor	ok
f	pechanoor	ok
g	pechanoor	ok
h	pechanoor	ok
i	pechanoor	ok
j	pechanoor	ok
k	pechanoor	ok
l	pechanoor	ok
m	pechanoor	ok
n	pechanoor	ok

schaal : 1/200
tekenaar : XTJ
datum : 10-02-2017
dossier : 4025
plan
BA 02-I-N-

Delhaize Le Lion / De Leeuw Com. VA
store concept rue osseghestraat 53 B-1080
tel. 02-412-29-25 fax. 02-412-23-75 mailto. storedesign@delhaize.be

