


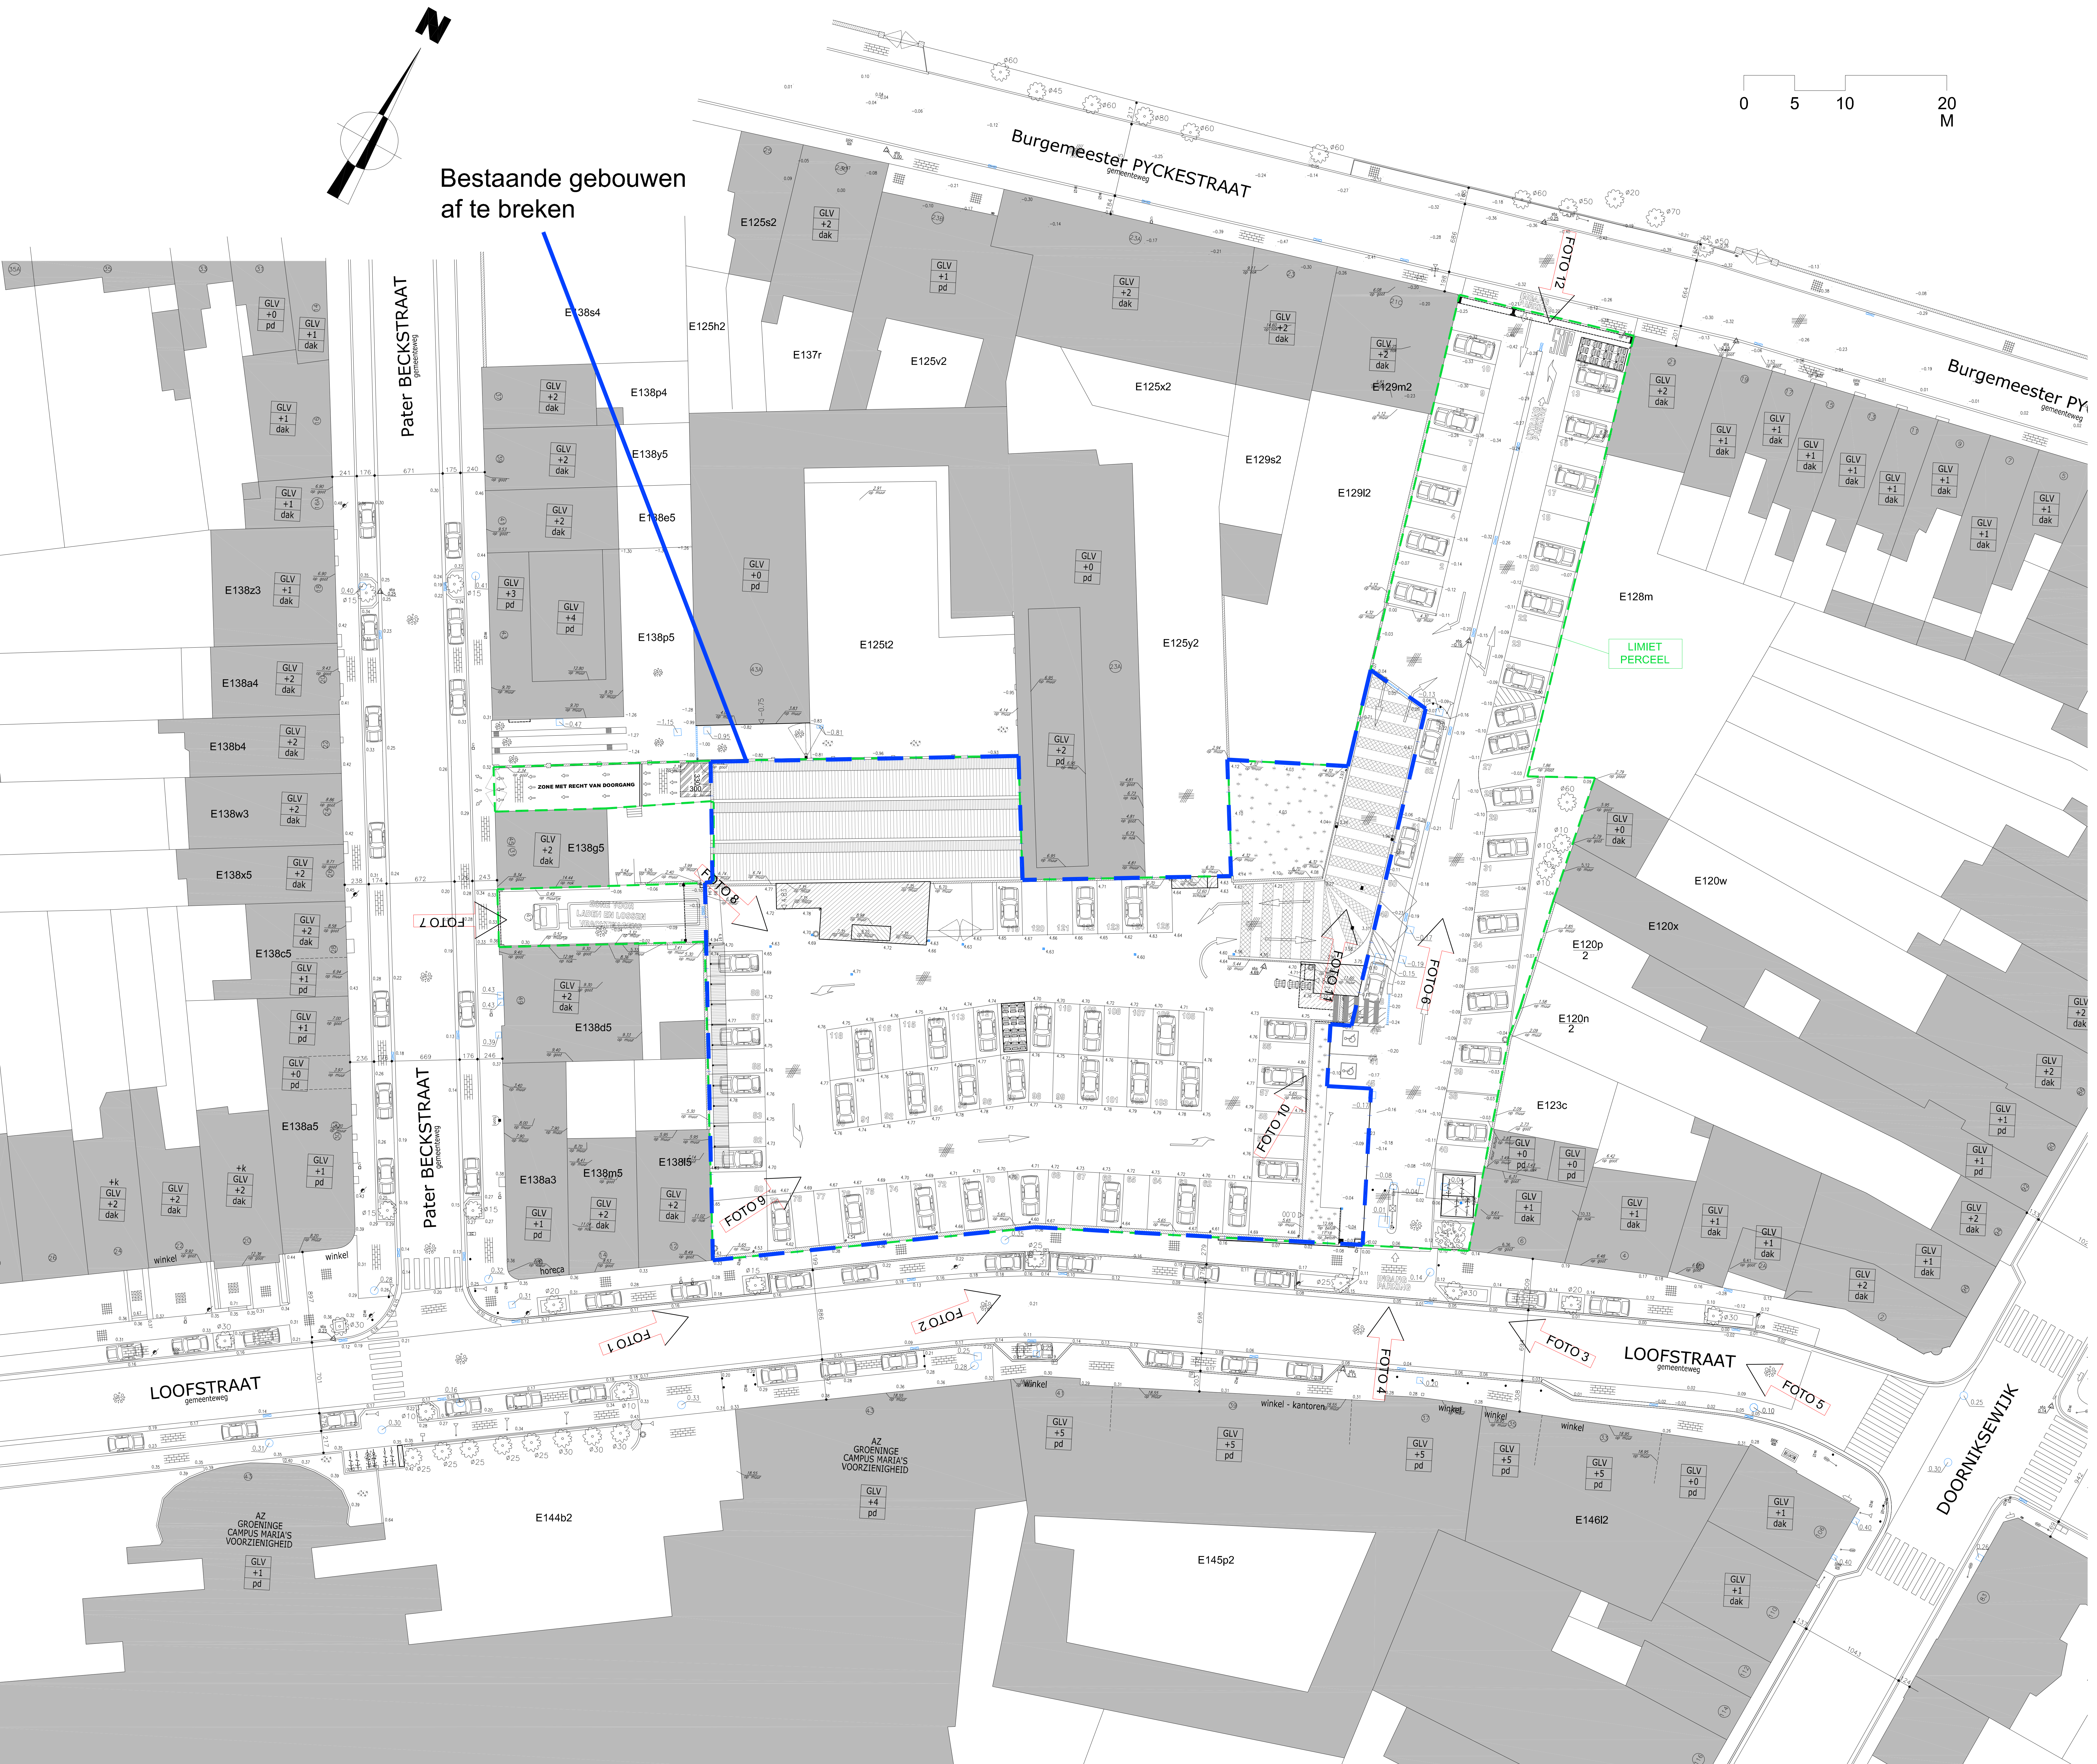

Bestaande gebouwen
af te breken

LEGENDE: bestaande toestand

- DORPEL
- GEBOUW
- POORT EN POORTJE
- MUUR
- HAAG
- AFSLUITING METAAL
- AFSLUITING BETONPALEN EN BETONPLATEN
- AFSLUITING ALGEMEEN
- VANGRAIL
- PARKING TOEKOMSTIGE MOEDERS
- PARKING INVALIDE
- WINKELWAGENTJES
- PARKING FIETSEN
- PARKING
- MAST DIVERS
- VERLICHTINGSPAAL
- TELEFOON AAN PAAL
- STATIONSPUNT
- MERKTEKEN-WATER
- MERKTEKEN-GAS
- BOVENGRONDE KAST NUTS (KLEIN)
- NUTSLEIDING DIVERSE
- BRANDKRAAN
- BOVENGRONDE KAST NUTS (GROOT)
- RIJDOOLDEKSEL
- HOOGTE OP DEKSEL
- HOOGTE ONDERKANT BUIS
- ACO-DRAIN
- STRAATKOLK
- STERFPUT
- REGENWATERAFVOER
- BOOM MET DIAMETER IN CM
- KOOLWATERSTOFVERHARDING
- VERHARDING IN BETON
- VERHARDING IN KLINKERS
- TEGELS IN BETON
- DOELMIET
- VERHARDING IN KIEZEL
- SPECIALE TEGELS
- BORD MET STRAATNAAM
- SIGNALISATIEPAAL
- BORD RICHTINGSAAWJZER
- ROODLICHT
- PARKEERMETER
- VUILNISBAK
- BRIEVENBUS
- PAALTJE
- LUIFELDAK OF VERDIEPING GEBOUW
- PLAT DAK
- +k
- GLV
- +2
- dak
- pd
- md

Ce plan est la propriété exclusive de Delhaize Le Lion / De Leeuw Com. VA. Il ne peut être reproduit ni communiqué, ni exécuté sans autorisation écrite de cette dernière. Toutes les mesures sont à vérifier sur place par l'entrepreneur.

SM Kortrijk Sint Rochus

47 Pater Beckstraat - 8500 KORTRIJK
E divisie - sectie 1 - perceel 129 12

Bouwaanvraag

opdrachtgever Delhaize Le Lion / De Leeuw Com. VA
osseghestraat 53
1080 brussel
architect françois dutron (delhaize)
osseghestraat 53
1080 brussel

Rebuild

Inplantingsplan bestaand

INDEX - WIJZIGING		
1	propositie	xx
2	propositie	xx
schaal: 1/200 tekenaar: XTJ
datum: 10-02-2017 plan
dossier: 4025 BA 01-I-B-

