
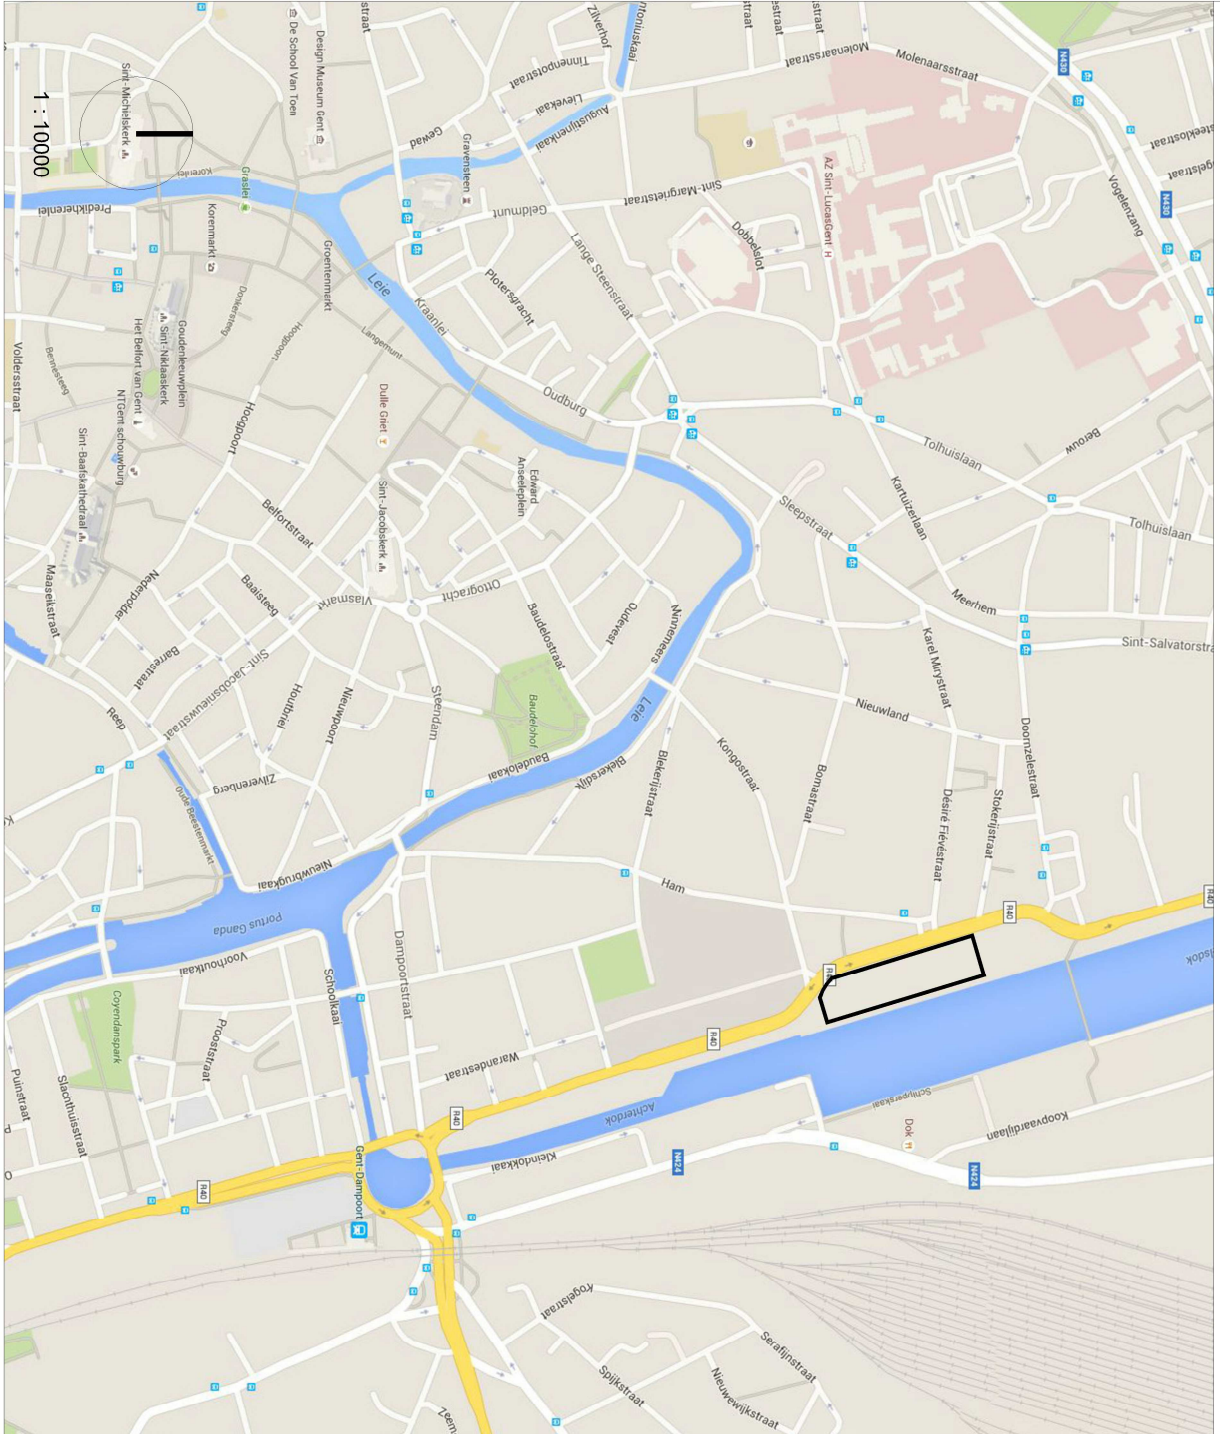
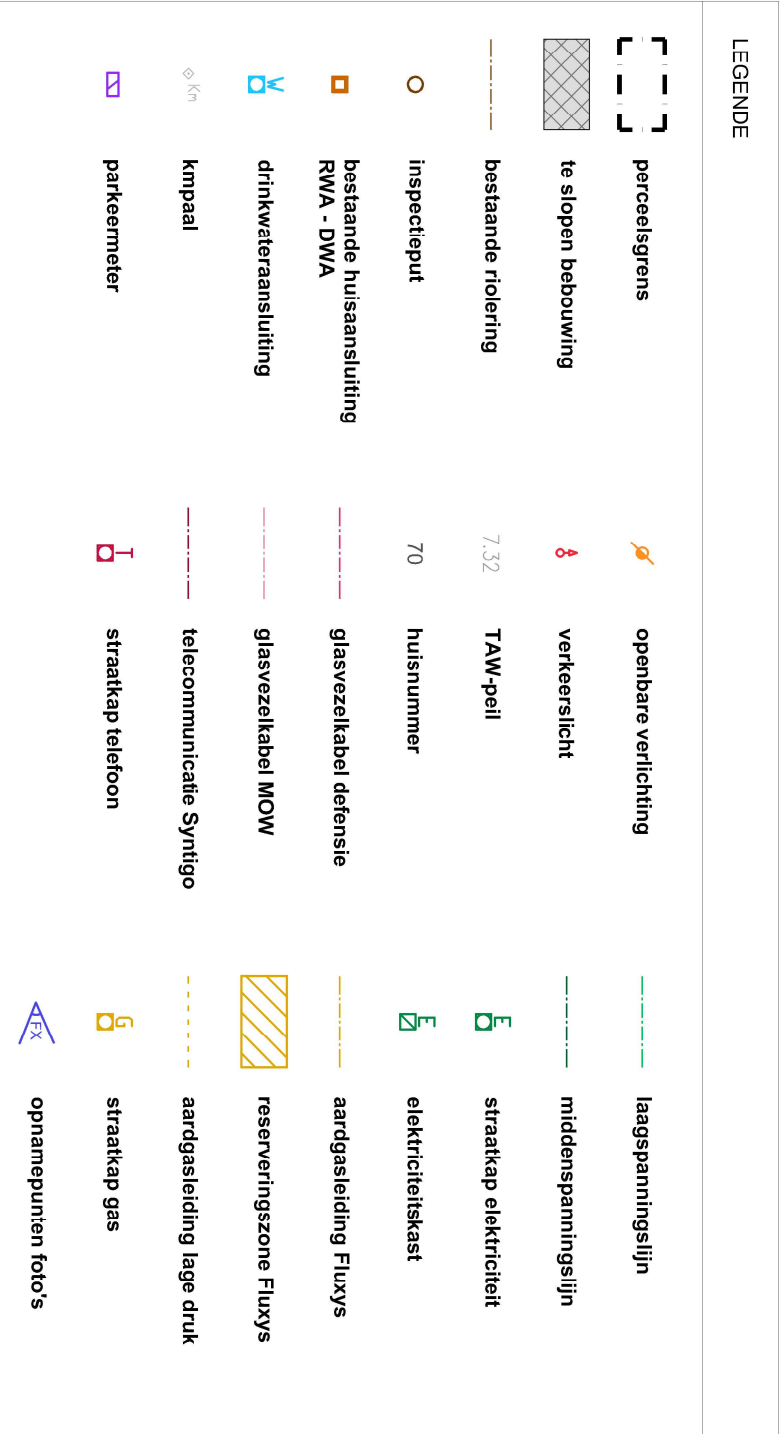
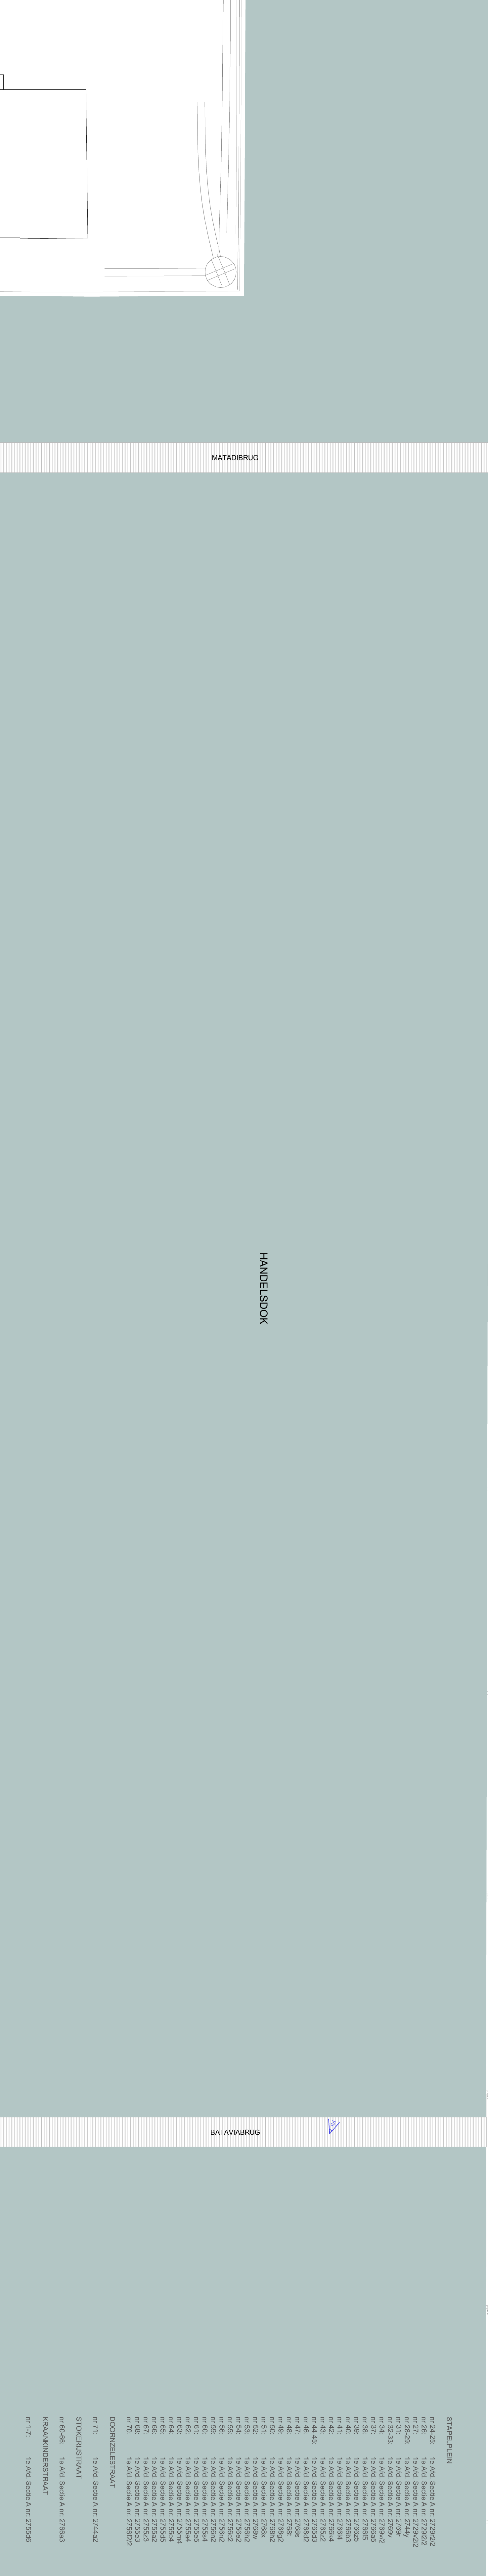


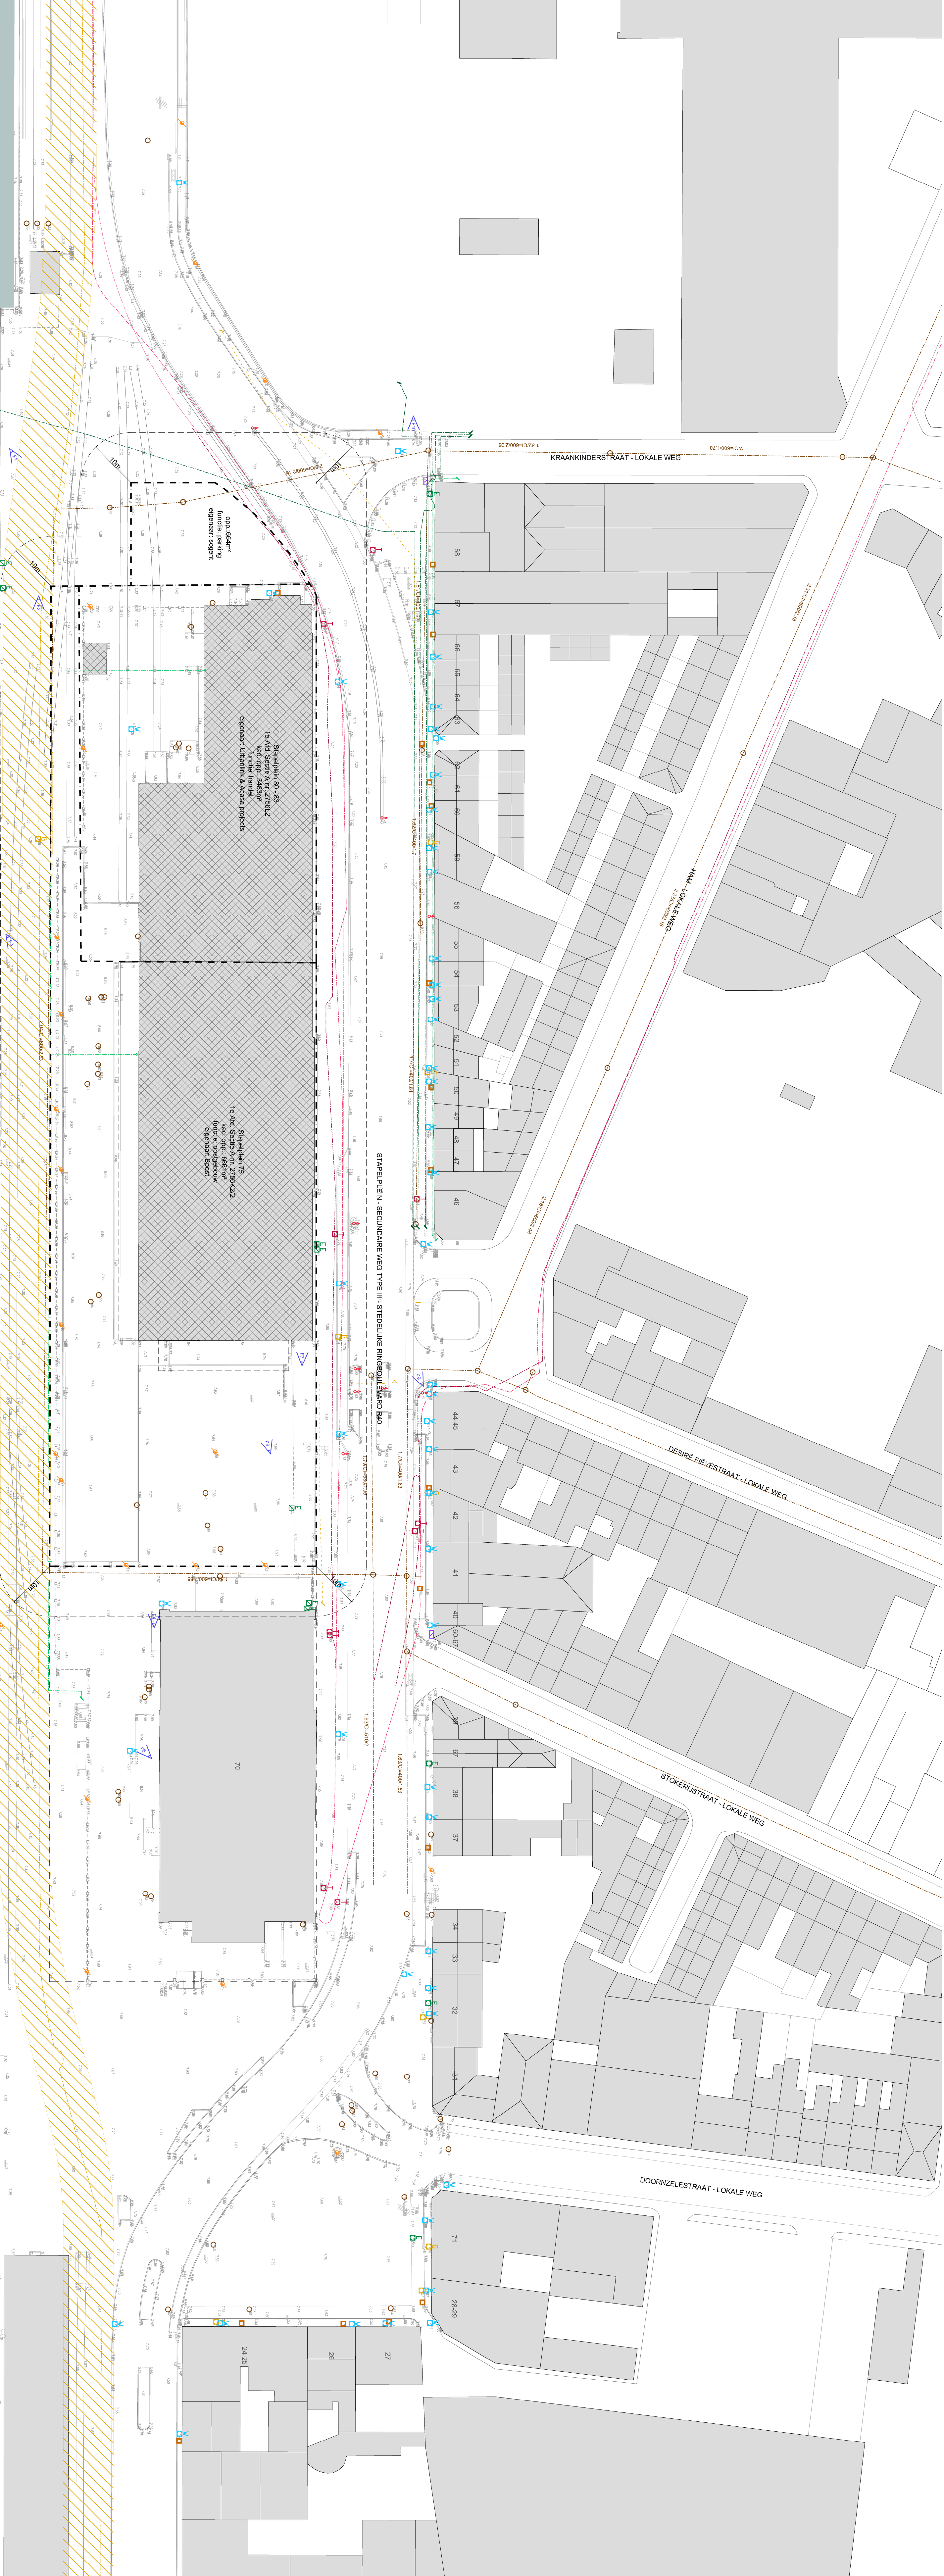

PROJECT		Handelsdck West	
BOUWPLAATS		HWG - Handelsdck West Gent	
KONTOER		Stapleplein 75 / 80-83	
		9000 Gent	
		GENT, 1ste afdeling, sectie A nrs. 2750L & 2750K22	
BOUWMEESTER		Adebar Properties	
		Loutbergkaai 103	
		9000 Gent	
		tel: 09/370 75 10	
		fax: 09/372 99 79	
ARCHITECT		Dir. Jans Van Duijck	
		Dir. Ghys Stalder	
BULK architecten		380 architecten	
Joseph Beckerslaan		Recolletten 33	
2100 Deurne		9000 Gent	
		tel: 09/233 88 95	
		tel: 09/235 26 80	
		fax: 09/233 05 50	
LAND		Dir. Koen Van Bockel	
landschapsarchitecten		STABILITEIT	
		/	
LAND		Biosstraat 25a	
		2140 Antwerpen	
		tel: 03/238 0042	
PROJECTFASIS		conceptfase	
		Dir. Koen Van Bockel	
PLANNING		VERKAVELINGSANVRAAG	
		Omgevingsplan Bestaande Toestand	
INDEX DATUM		PH	
		A	
		B	
		C	
		D	
		E	
		F	
		G	
		H	
		I	
		J	
		PLAN	
		VA 1/3	