
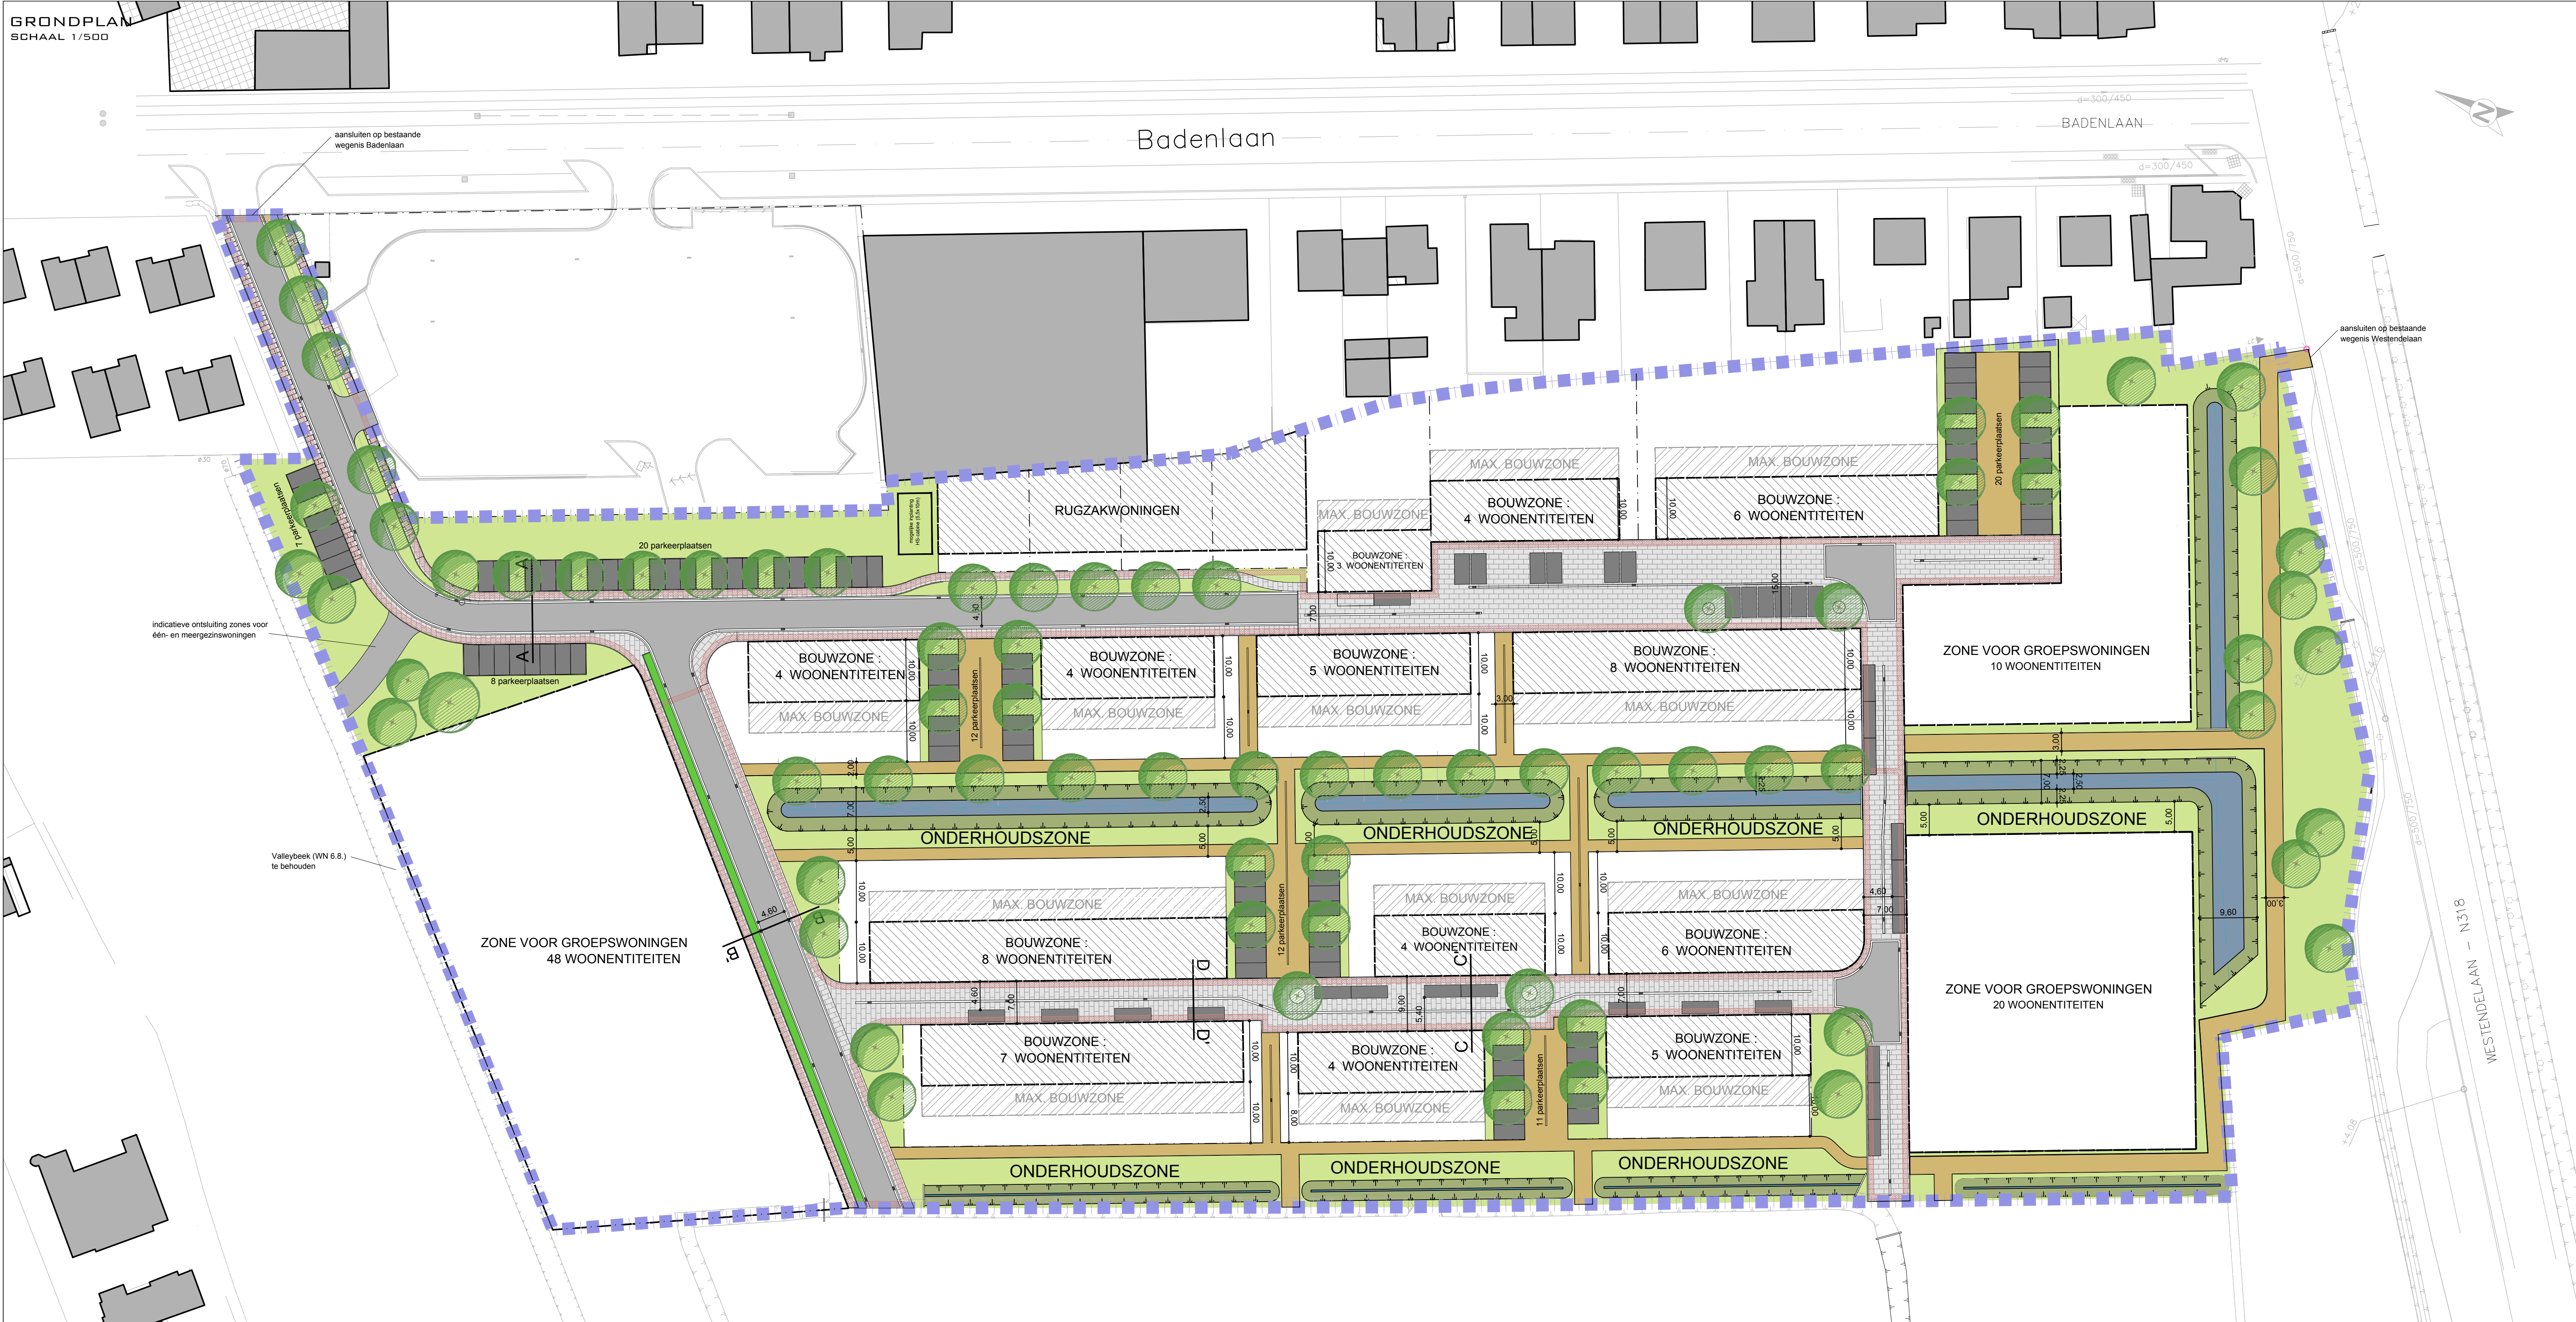
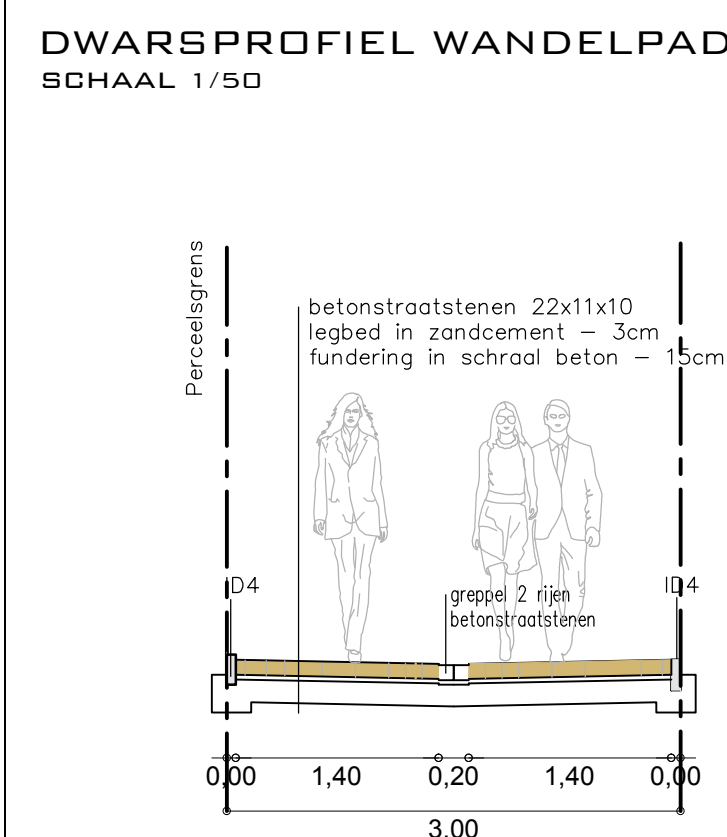
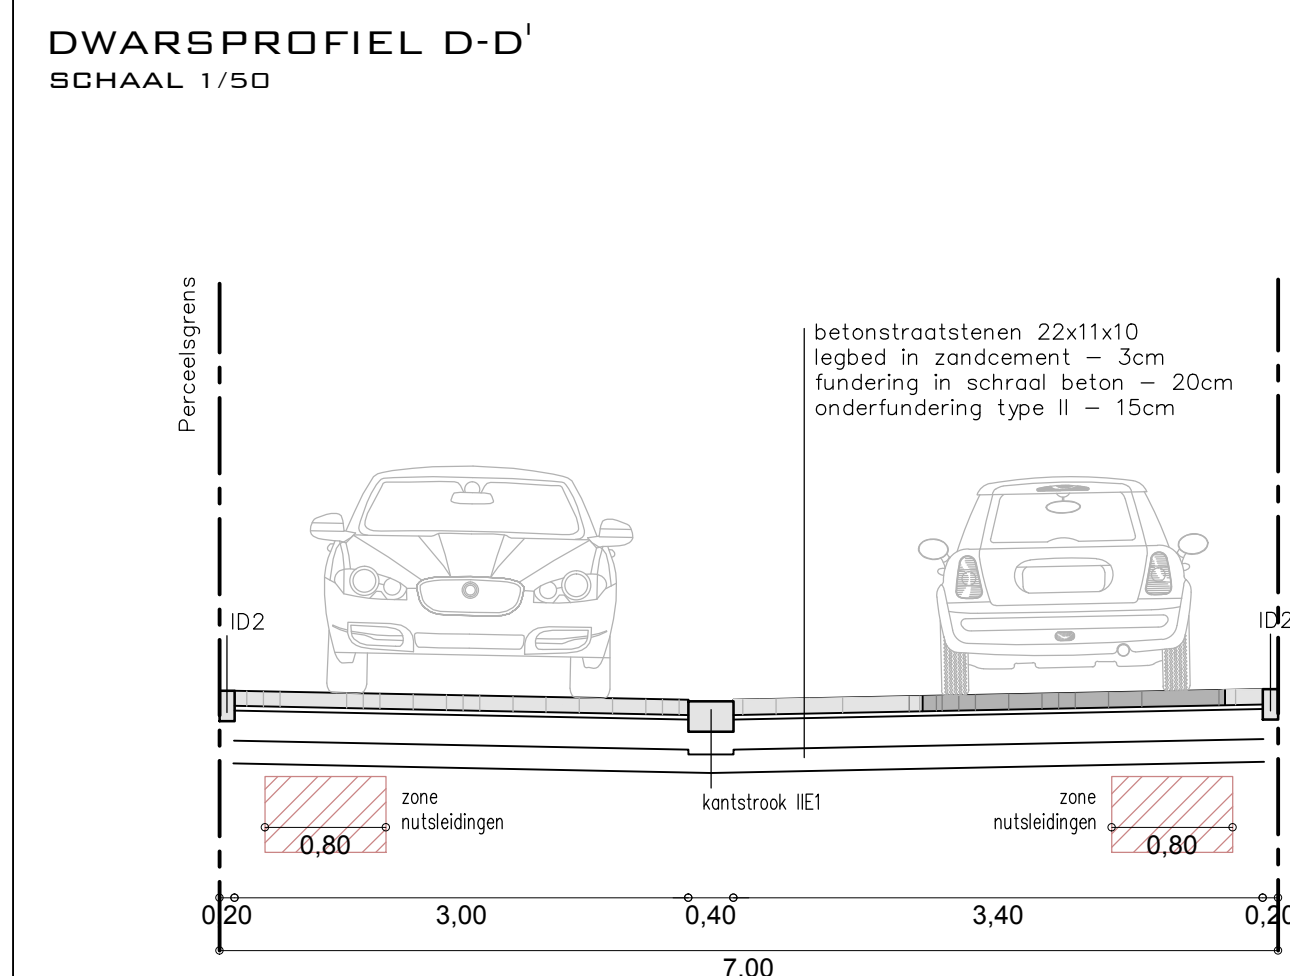
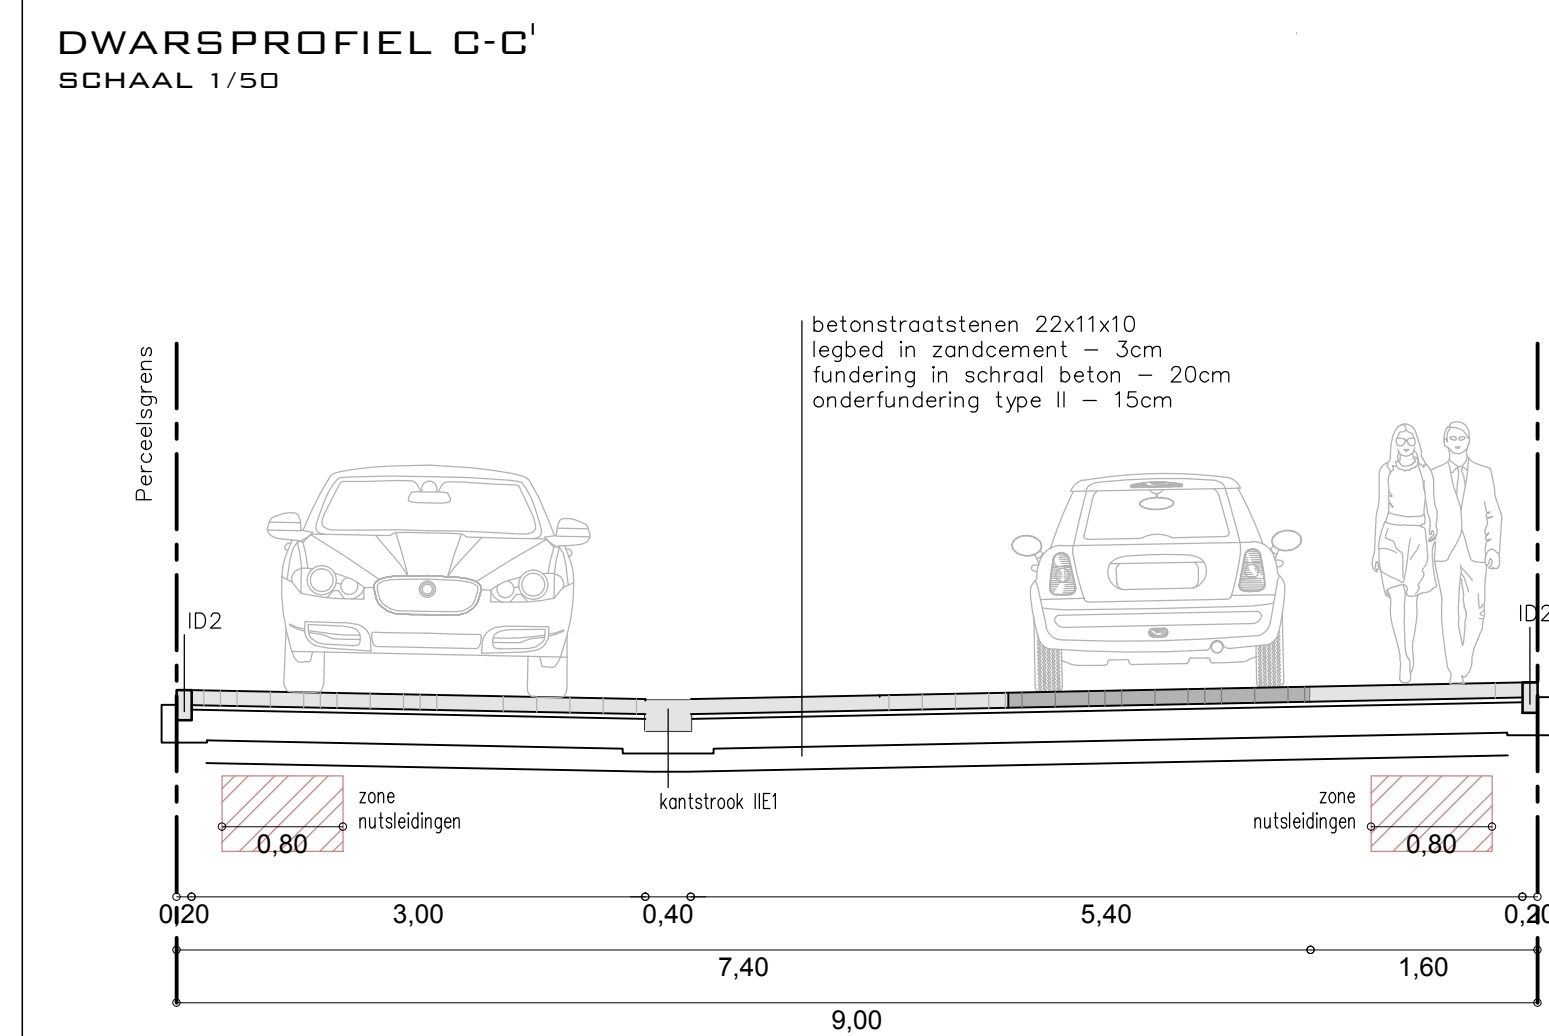
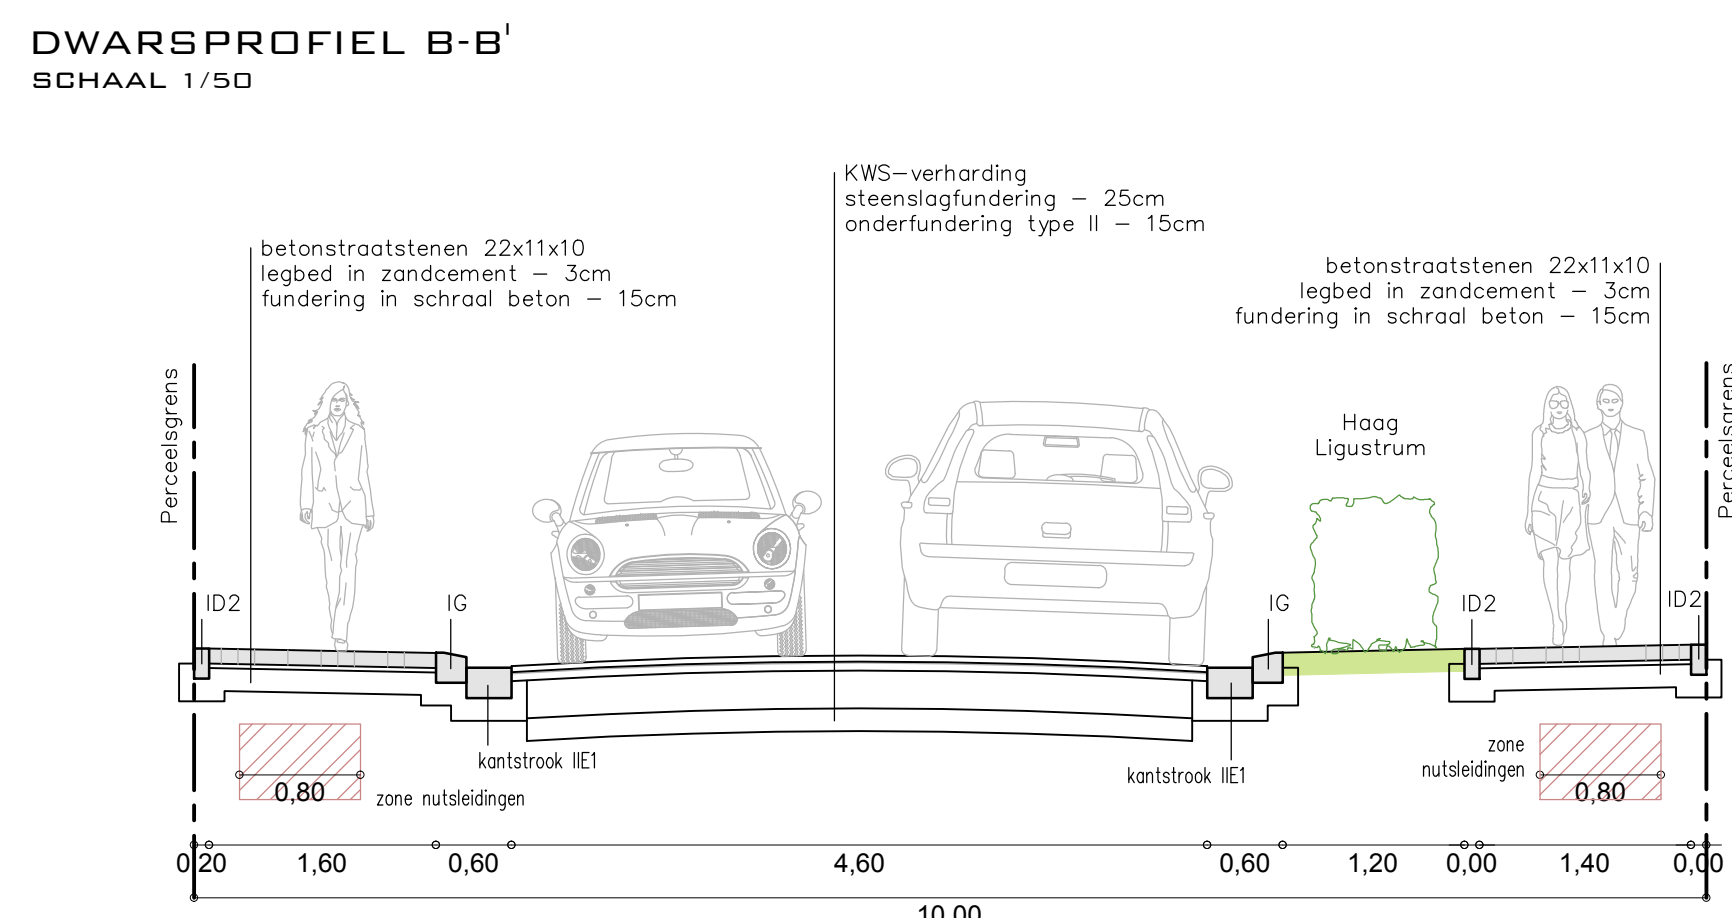
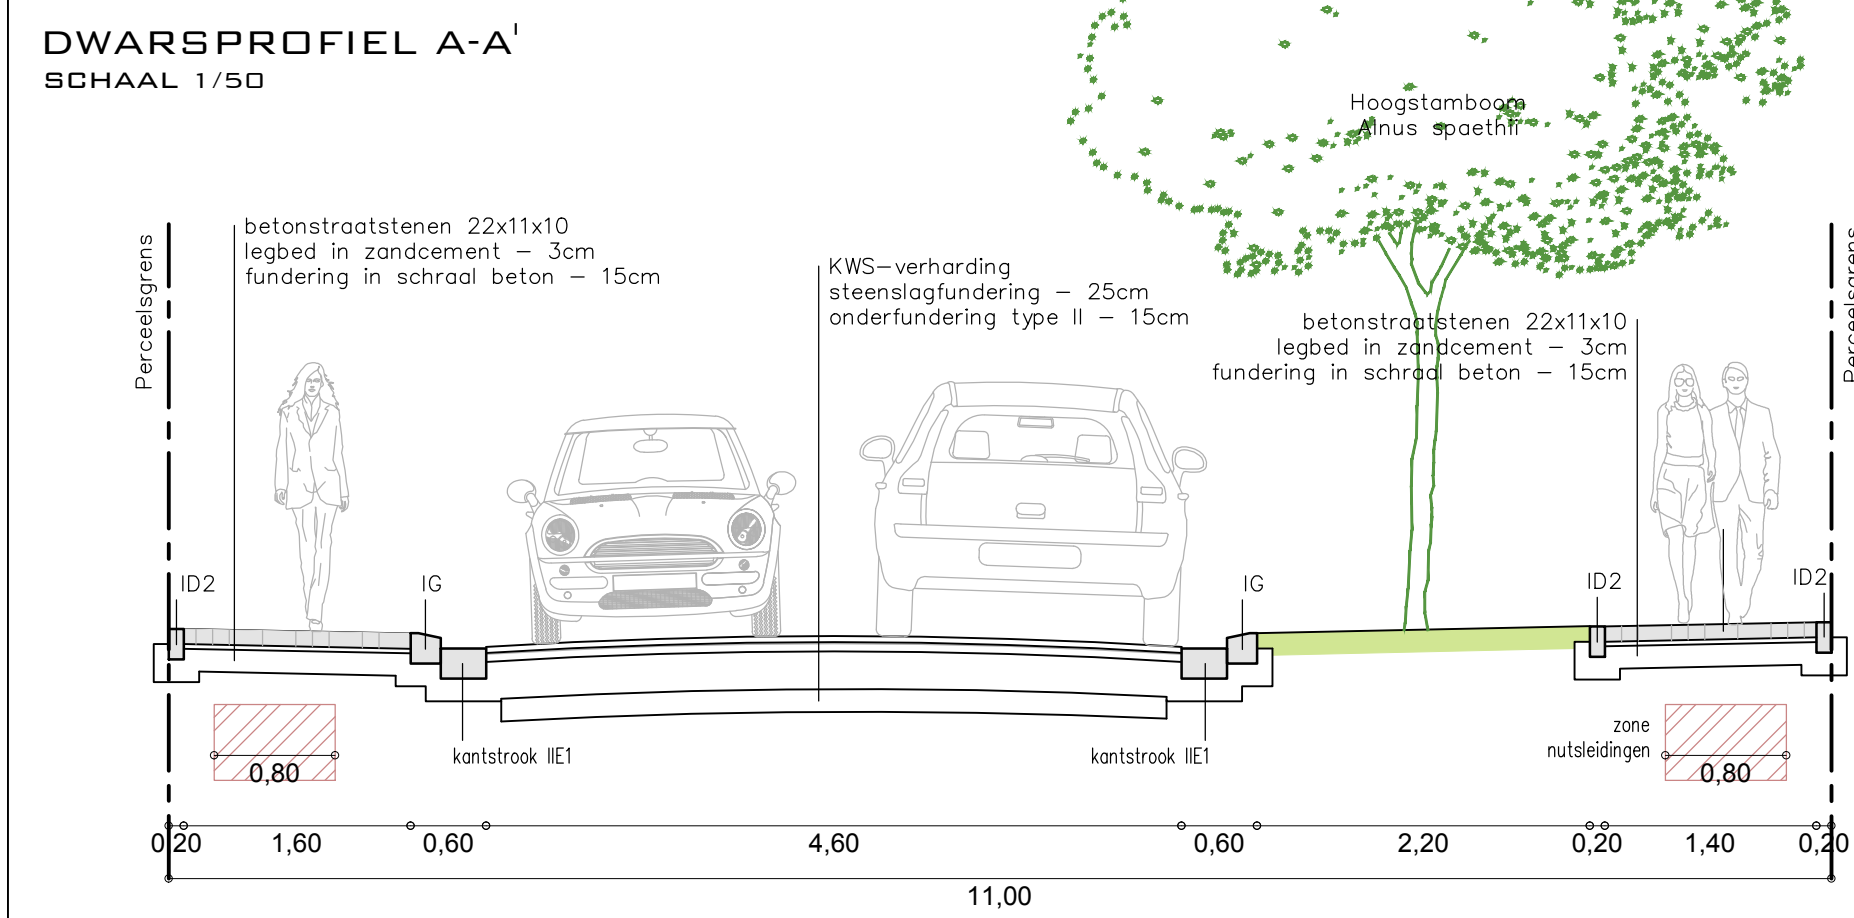


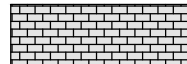

- ## LEGENDE
- | | | | |
|---|-------------------------------------|---|------------------|
|  | Asfaltverharding |  | Bouwzone |
|  | Grijze betonstraatstenen |  | Maximum bouwzone |
|  | Antracietkleurige betonstraatstenen | | |
|  | Zandkleurige betonstraatstenen | | |
|  | Grasbetontegels | | |
|  | Gazon | | |
|  | Haagbeplanting | | |
|  | Zone nutsleidingen | | |
|  | Projectgebied | | |

PROVINCE WEST – VLAANDEREN		GEMEENTE AFDELING WESTENDE											
		INFRASTRUCTUURWERKEN IN DE VERKAVELING BADENLAAN TE WESTENDE											
		Kadastrale gegevens: Middelkerke, 10e Afd. Westende, sectie A, nrs. 9c, 217a, 218a, 219b, 221a, 222, 223a, 225e en 234b											
BOUWHEER :		Woonmaatschappij IJzer & Zee Brugse Steenweg 2, 8630 Veurne Sociale Huisvestingsmaatschappij Woonwel Stuiverstraat 401, 8400 Oostende											
ONTWERPEN DOOR :		 LOBELLE STUDIOBUREAU BVBA Gistelsteenweg nr.112 8400 Jabbeke (Varsenare) Tel. 050/30 00 30 - Fax 050/38 96 91 Info@studiebureau-lobelle.be www.studiebureau-lobelle.be Ir. Ph. Lobelle – zaakvoerder											
Gezien en goedgekeurd door de Gemeenteraad van Middelkerke in zitting van : i.a. De Secretaris De Burgemeester P. Ryskewoert J. Rommel –Opstaelde													
Aantal plannen : 3		1 PLANNR ONTWORPEN TOESTAND – WEGENIS Schaal : 1/500											
AANVAARD DOOR ONDERGETEKENDE AANNEMER		<table><tr><td>DATUM</td><td>NOTAS</td></tr><tr><td>29/04/2016</td><td>Ontwerpdossier</td></tr><tr><td>15/07/2017</td><td>Aanpassing Ontwerpdossier</td></tr><tr><td></td><td></td></tr><tr><td></td><td></td></tr></table>		DATUM	NOTAS	29/04/2016	Ontwerpdossier	15/07/2017	Aanpassing Ontwerpdossier				
		DATUM	NOTAS										
		29/04/2016	Ontwerpdossier										
		15/07/2017	Aanpassing Ontwerpdossier										
AANBESTEDING :													
GPP :		BESTANDSLOCATIE											
WW 1888 (RL)		J:\WW1888\3_ONTWERP\2017-15-07 – 012\WW1888 OT 02.dwg											