
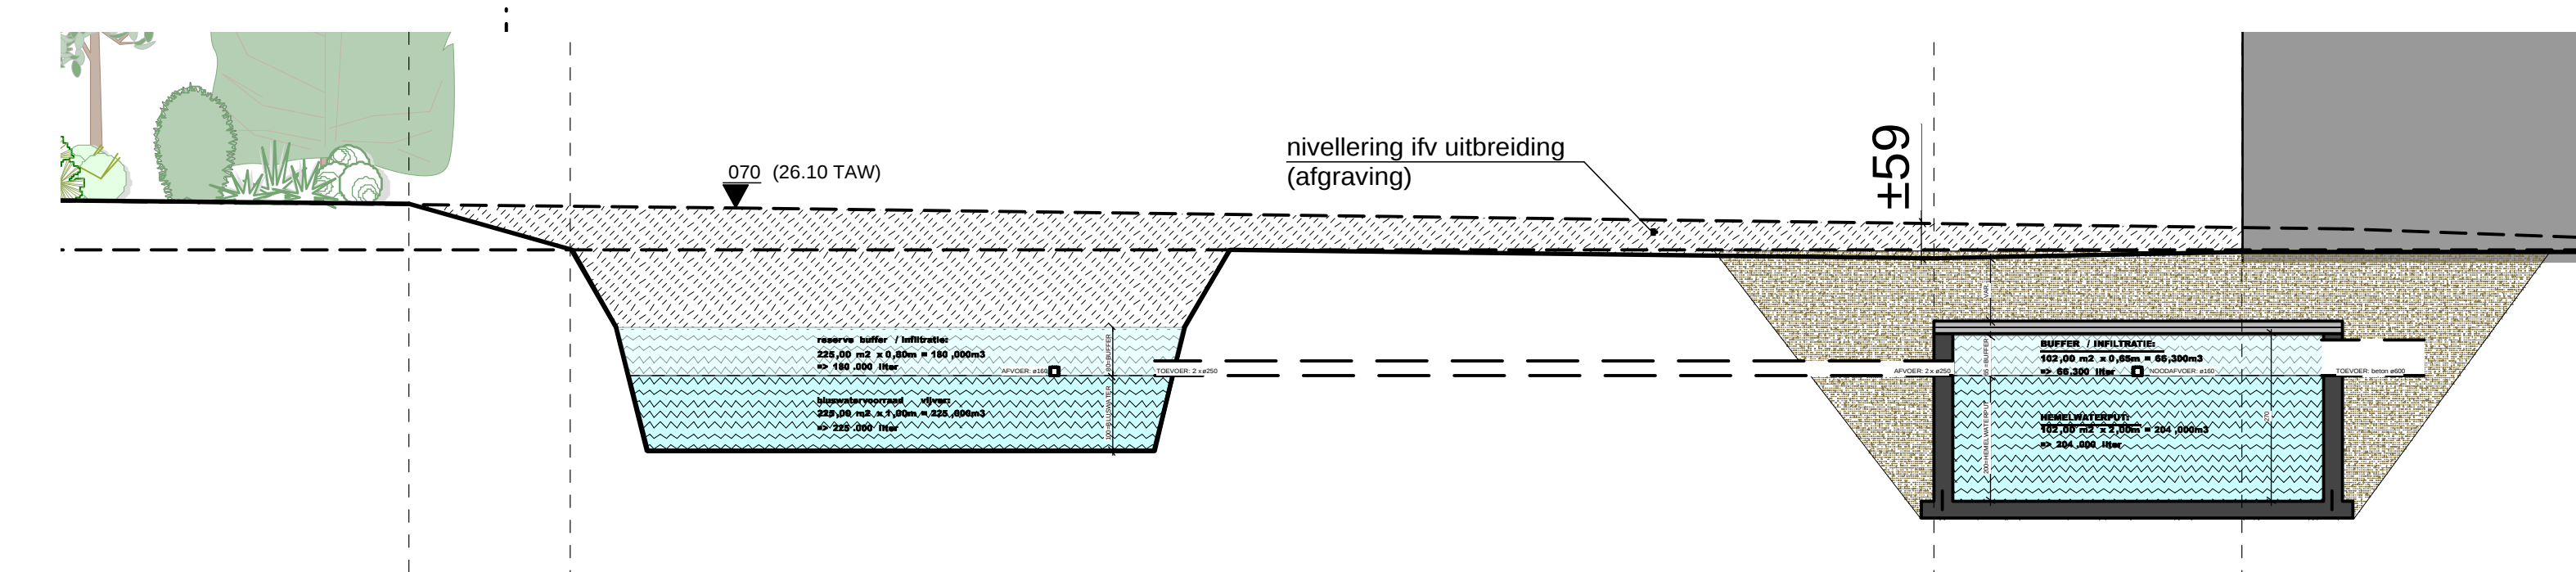


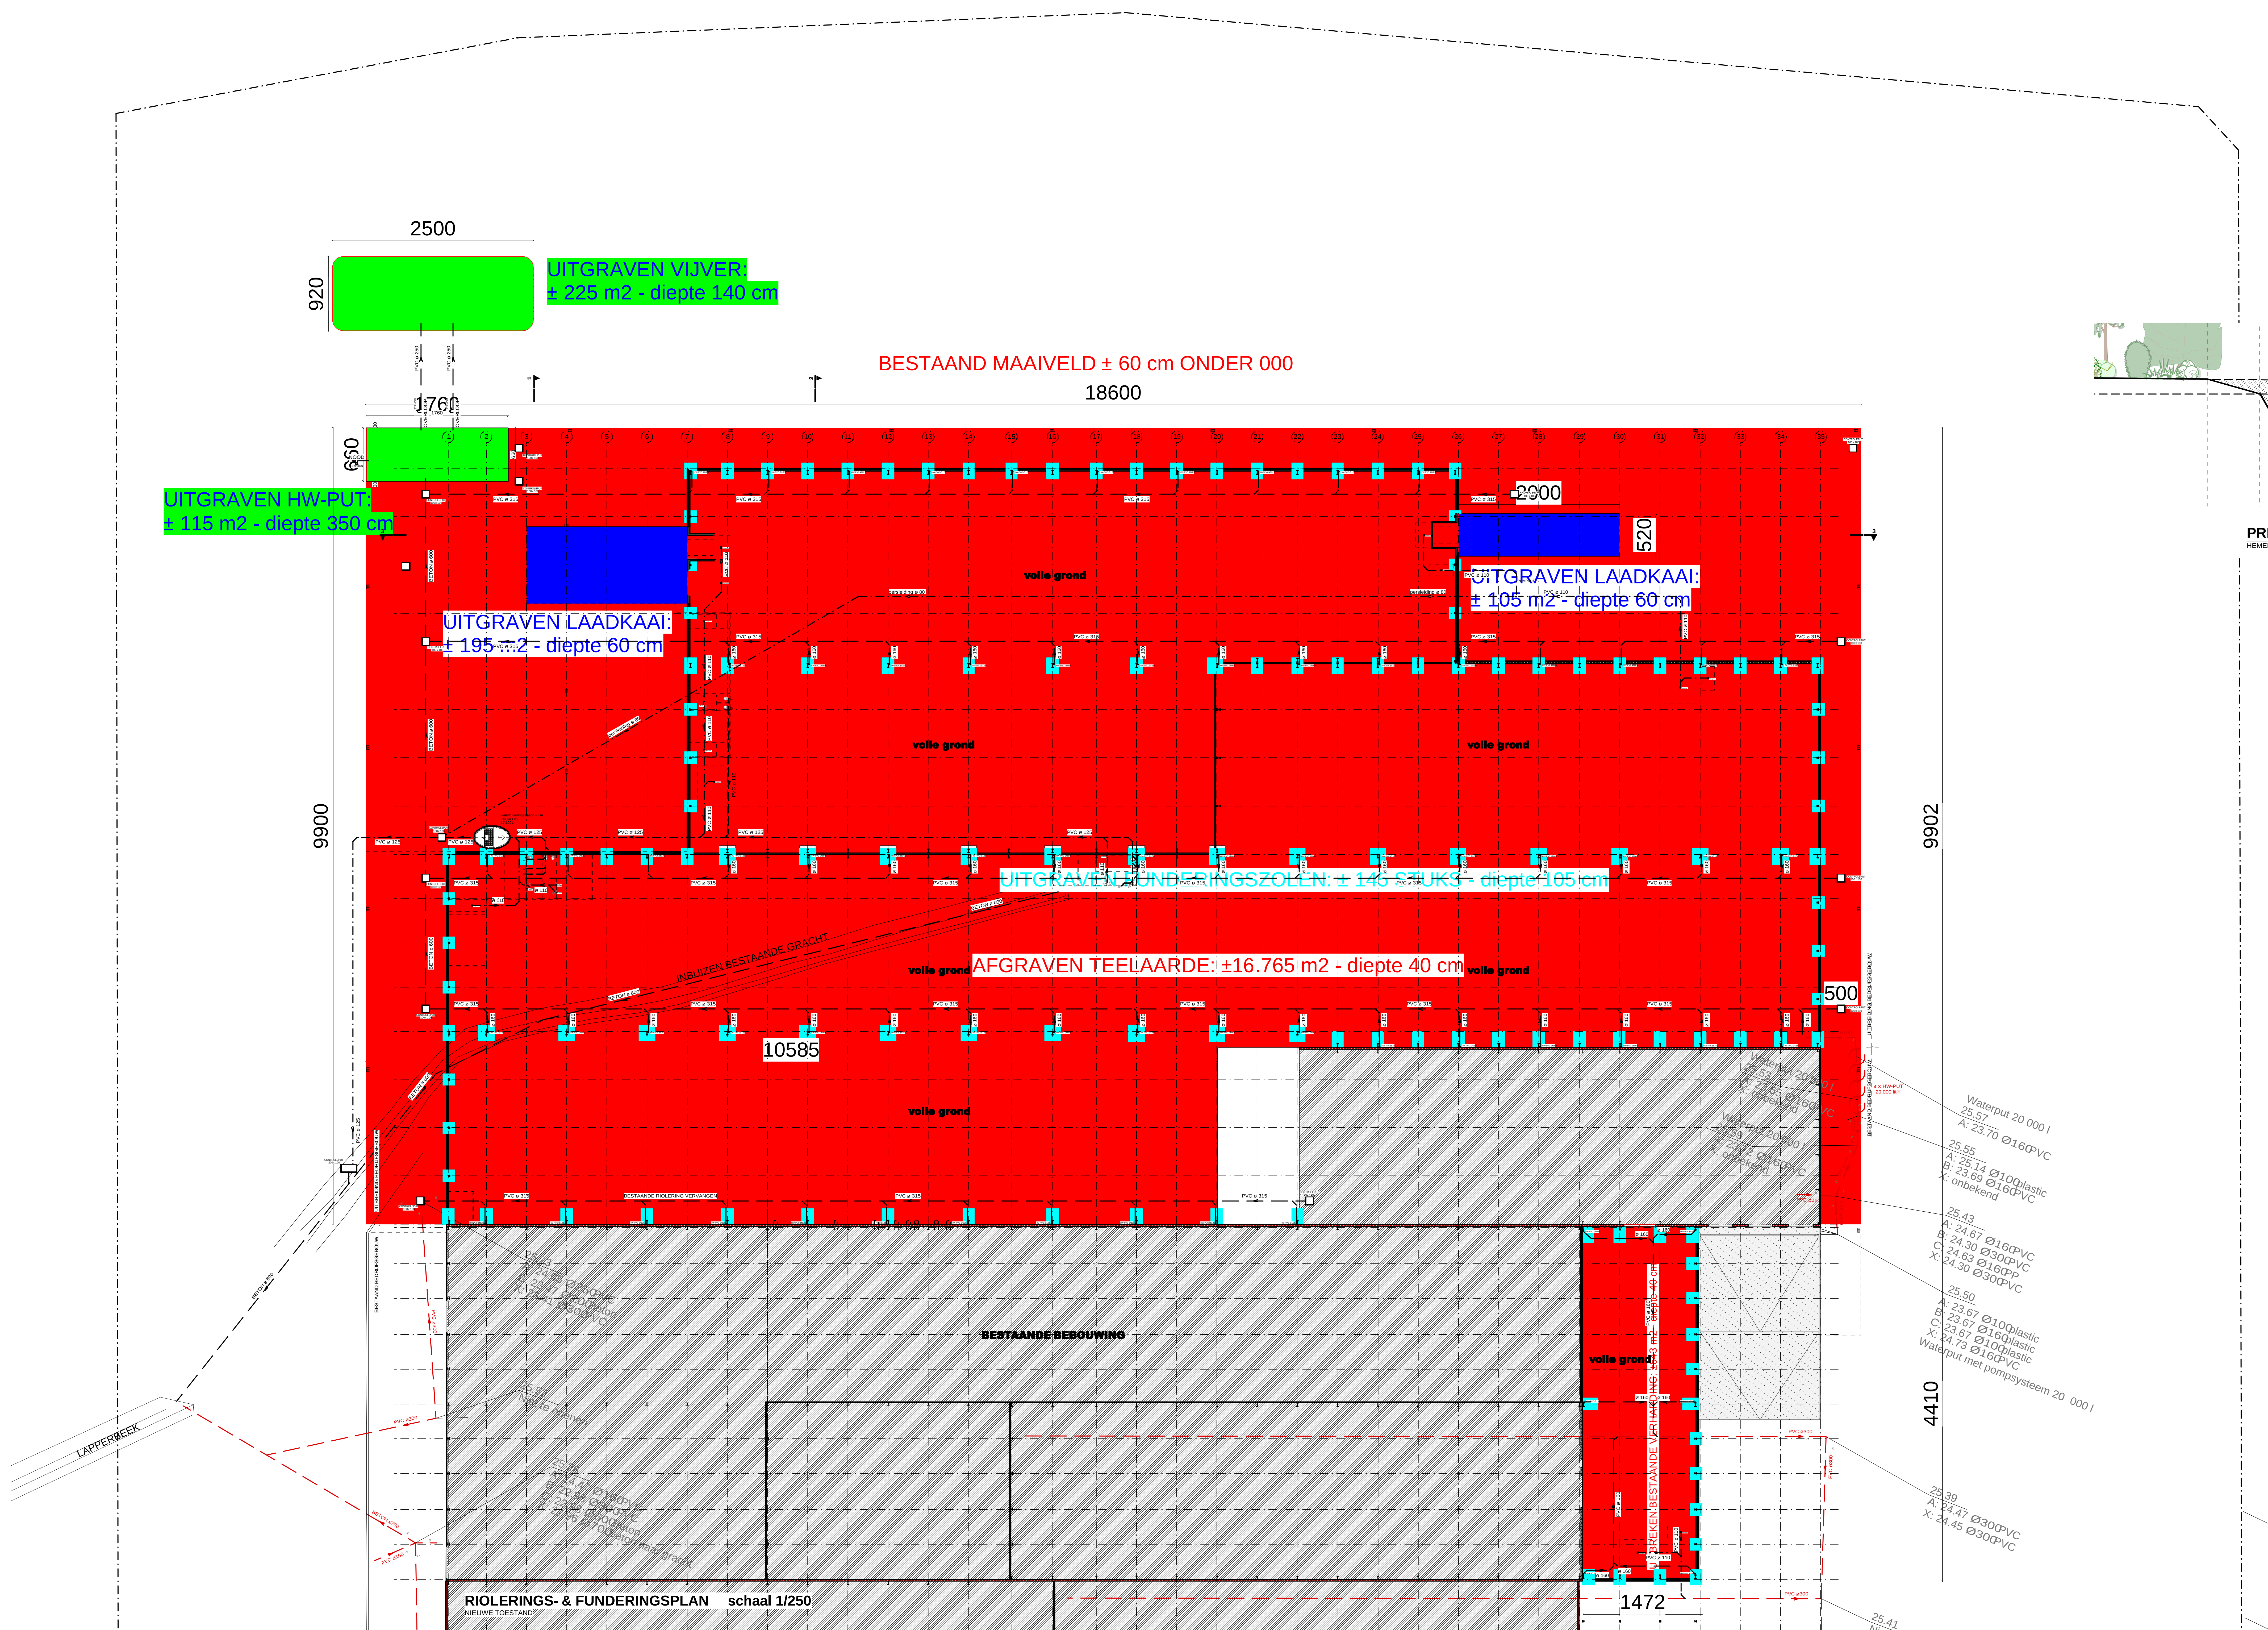

PRINCIPESNEDE schaal 1/100
HEMEL- BUFFERPUT / VIVIER

provincie	West-Vlaanderen	goedgekeurd overheid	
gemeente	Meulebeke		
bouwplaats	Marialoopsteenweg 51		
kad. sectie	2e Afdeling - Sectie C - nrs. 884m, 895Z2		
ontwerp	uitbreiden van een bedrijfsgebouw		
bouwheer	TWE MEULEBEKE bvba Marialoopsteenweg 51 B-4750 Meulebeke tel: +32 51 42 88 69 fax: +32 478 55 72 48 (de Heer Marc Cottens) info: marc.cottens@twe-group.com		
	architectenburo	dossier architect	1710
	dirk moerman bvba	plannummer	1 / 1
	vermenstreek 12 B-4870 Izegem	datum	15/11/2017
	tel: +32 51 30 76 64 info@archmoerman.be www.archmoerman.be btw BE 0821.759.690 IBAN BE16 0016 0097 5805	schaal	diverse
AANVRAAG STEDENBOUWKUNDIGE VERGUNNING			
RIOLERINGS- & FUNDERINGSPLAN (diepte uitgravingen ivf archeologie) PRINCIPEDETAIL HEMELWATER- & BUFFERPUT			
gelineerd, goedgekeurd en voor gelijkvormige uitvoering aanvaard:		architect	
bouwheer		aanneemer	
nr. datum wijzigingen		architect Dirk Moerman voor architectenburo dirk moerman bvba	
1		aanneemer	
2			
3			
4			
5			
afgedrukt		afgedrukt	