




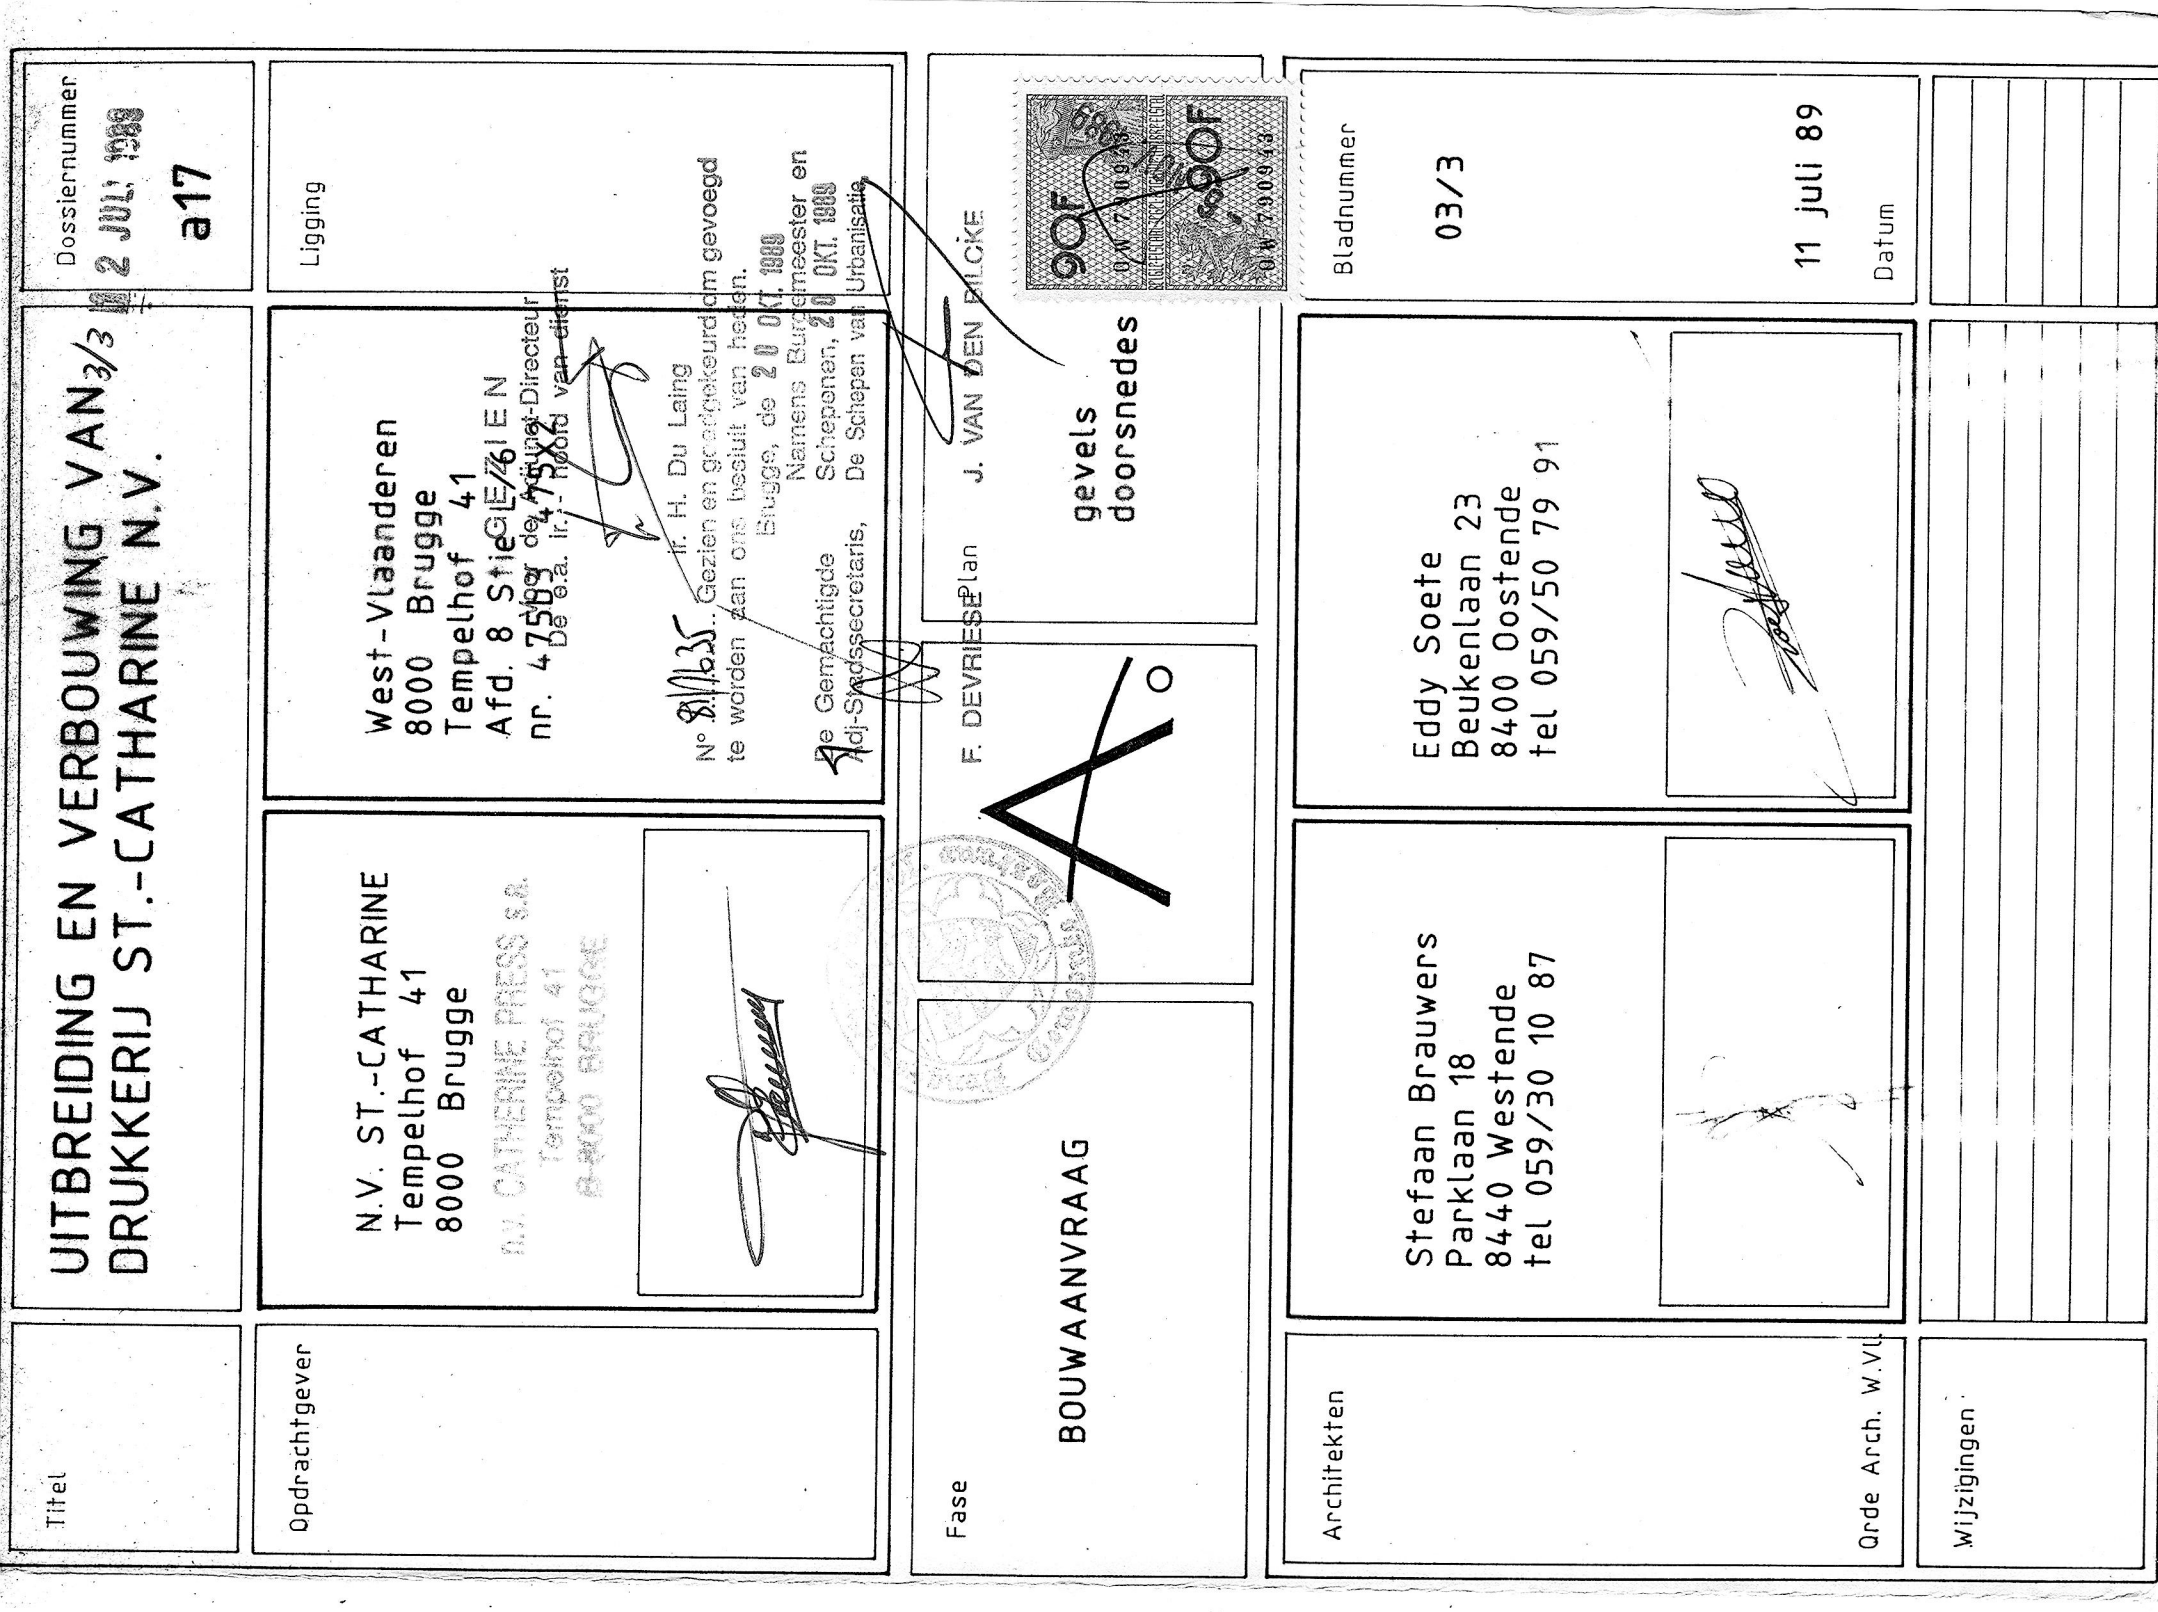


MATERIALEN
gevelsteen in grijze machinale baksteen
ramen en dakrand in alu kleurloos
gevelpanelen in arduin
lichtkoeplets in dubbelwandige plexi

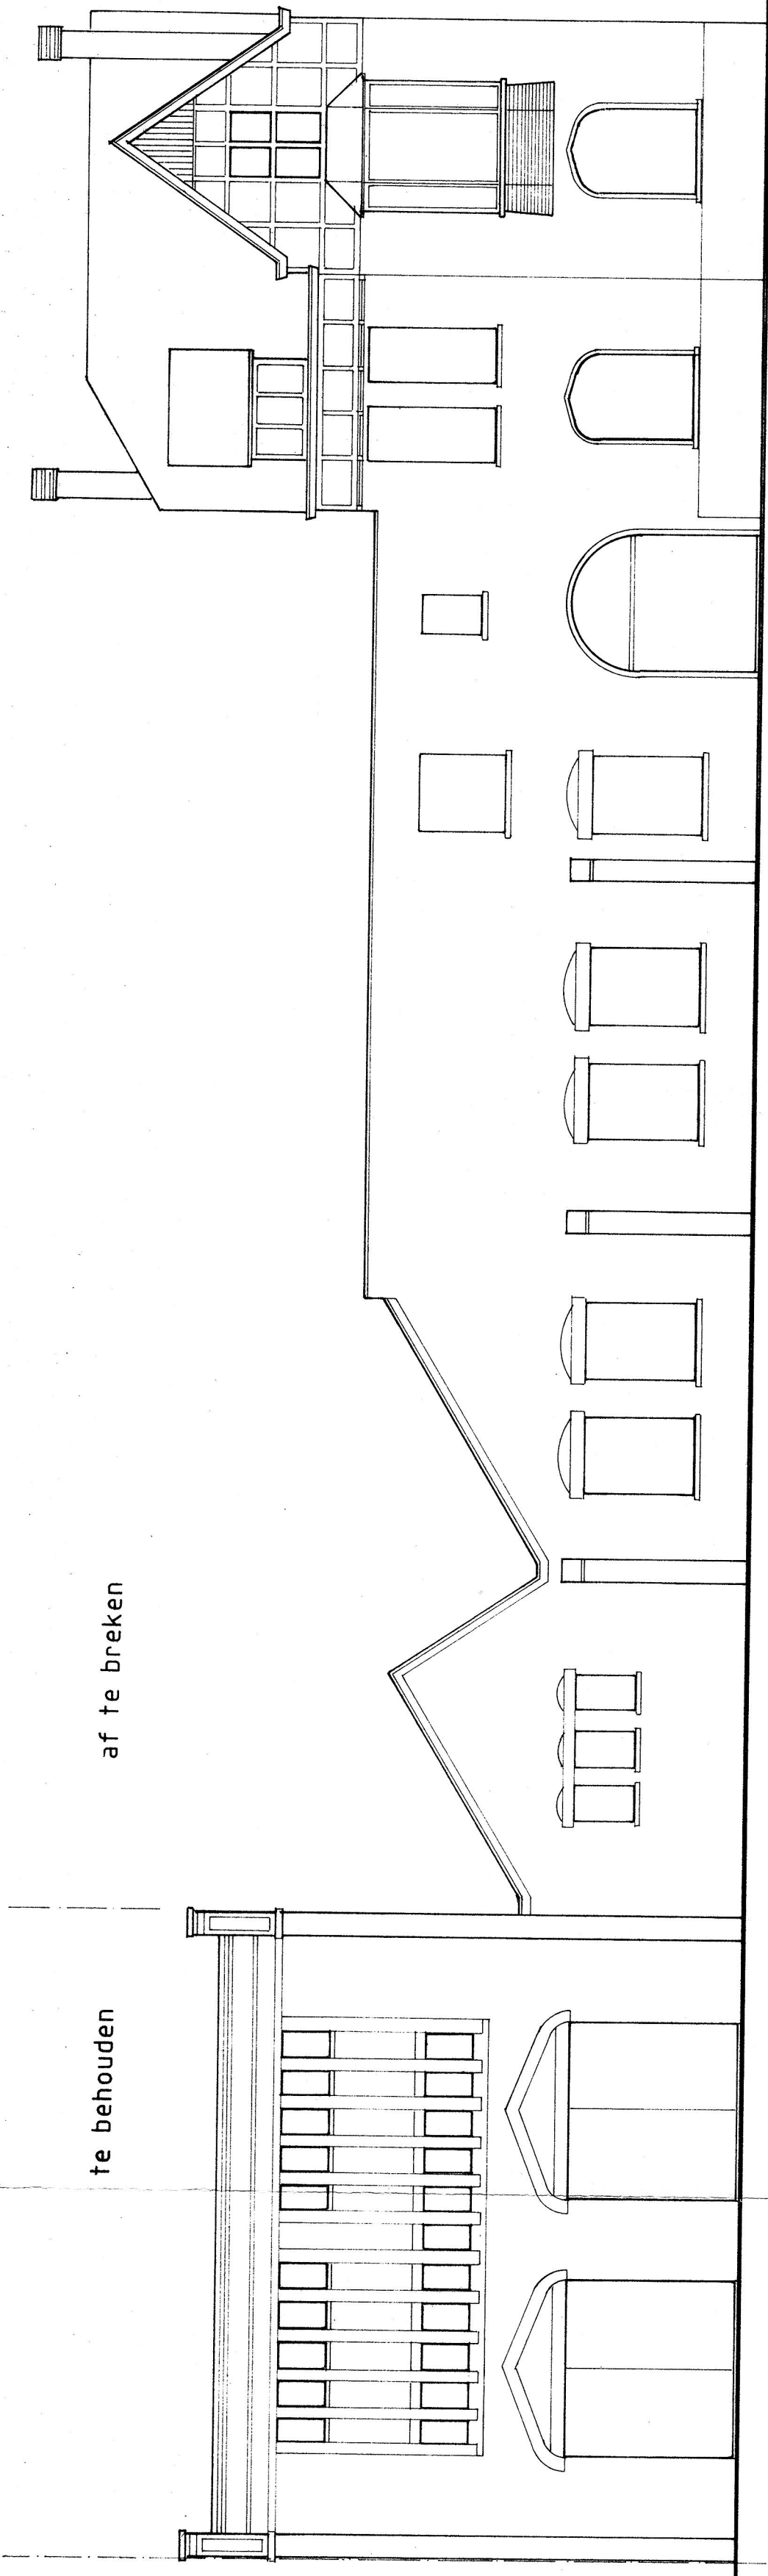


vooraanzicht

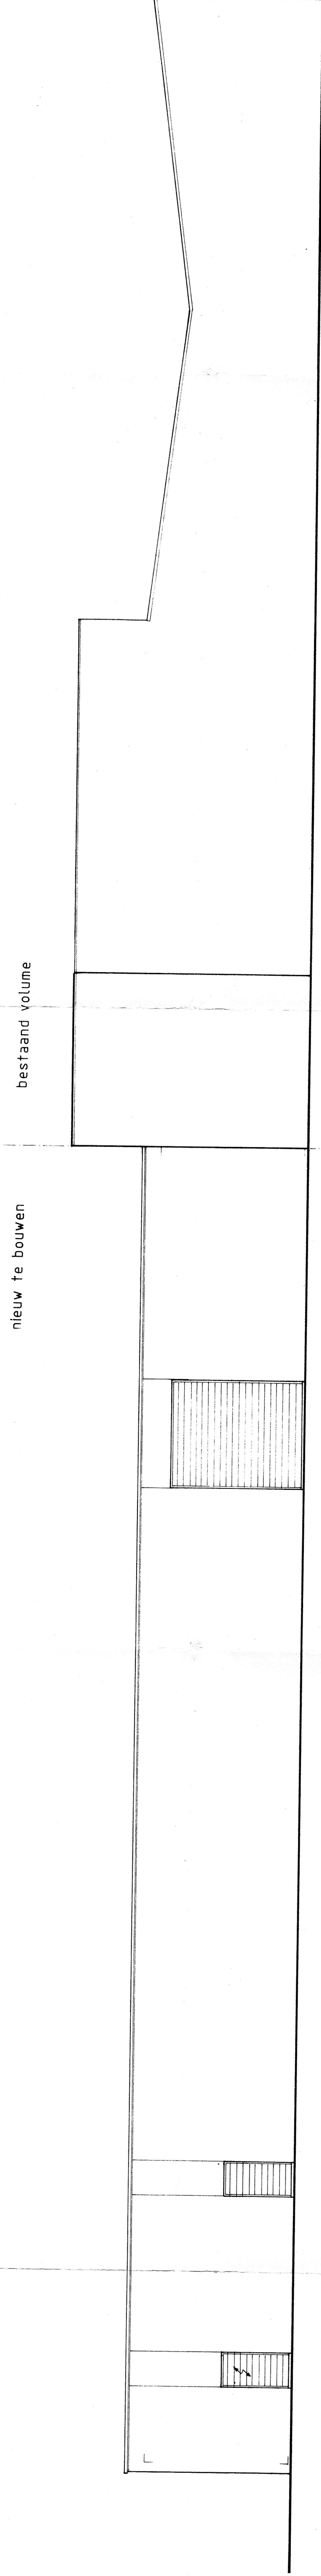


1/100
zij aanzicht

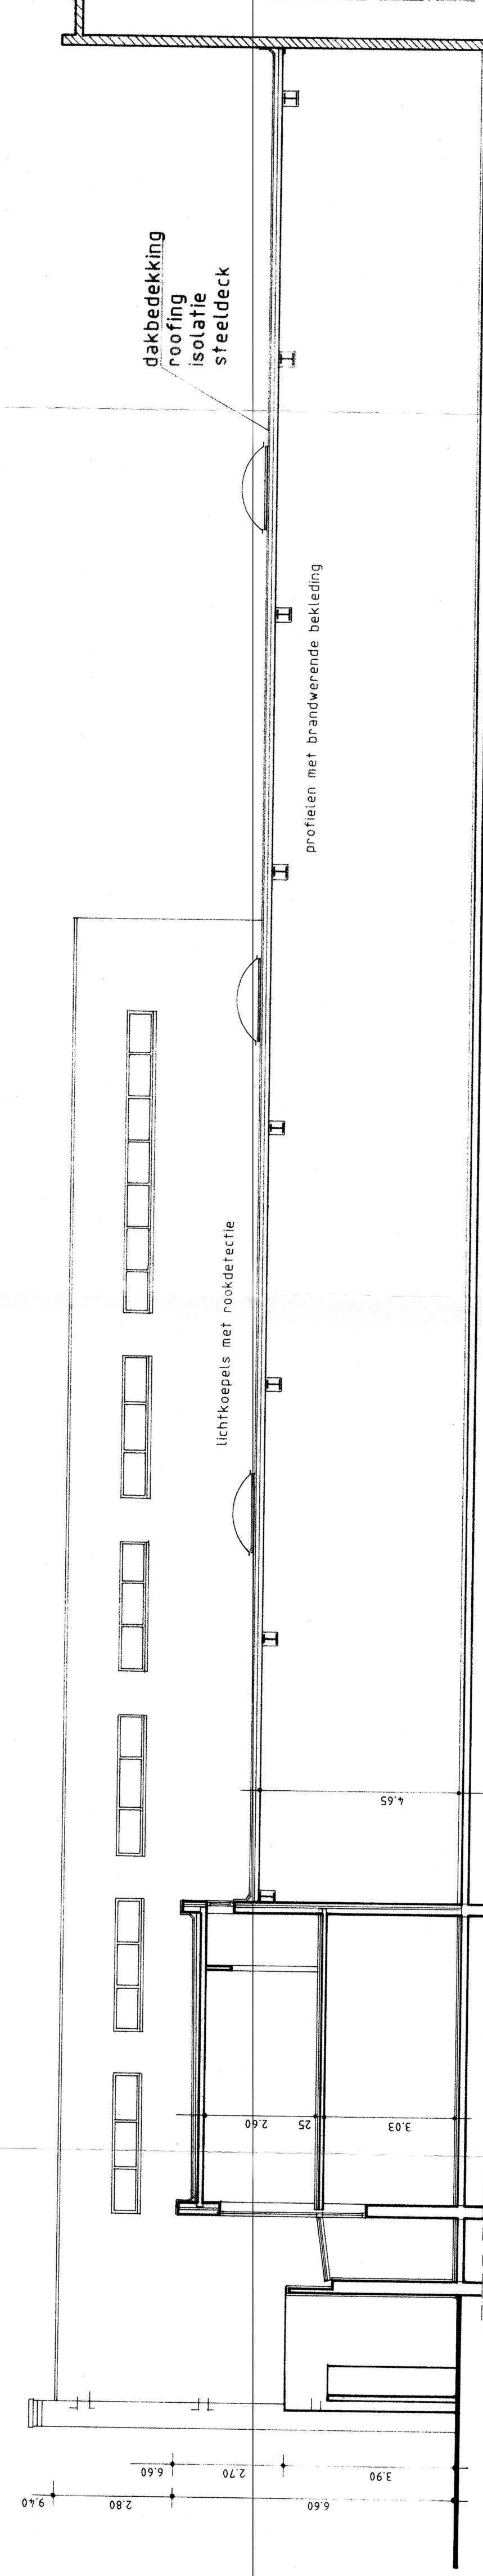


doorsnede AA

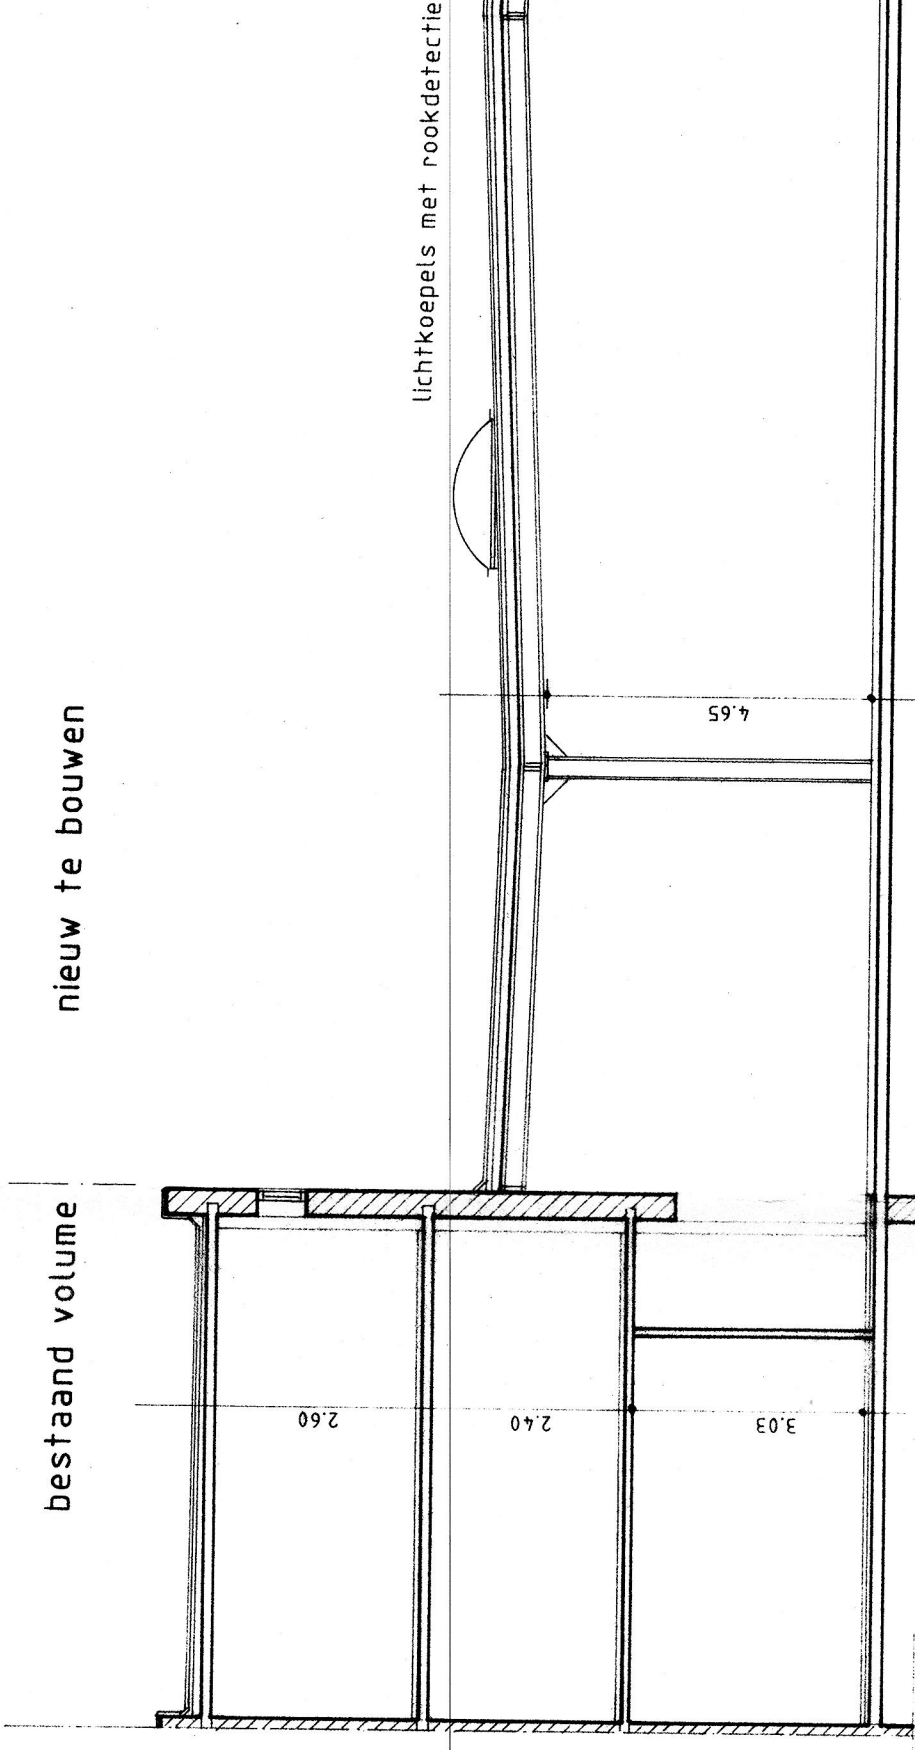

doorsnede BB
1/100

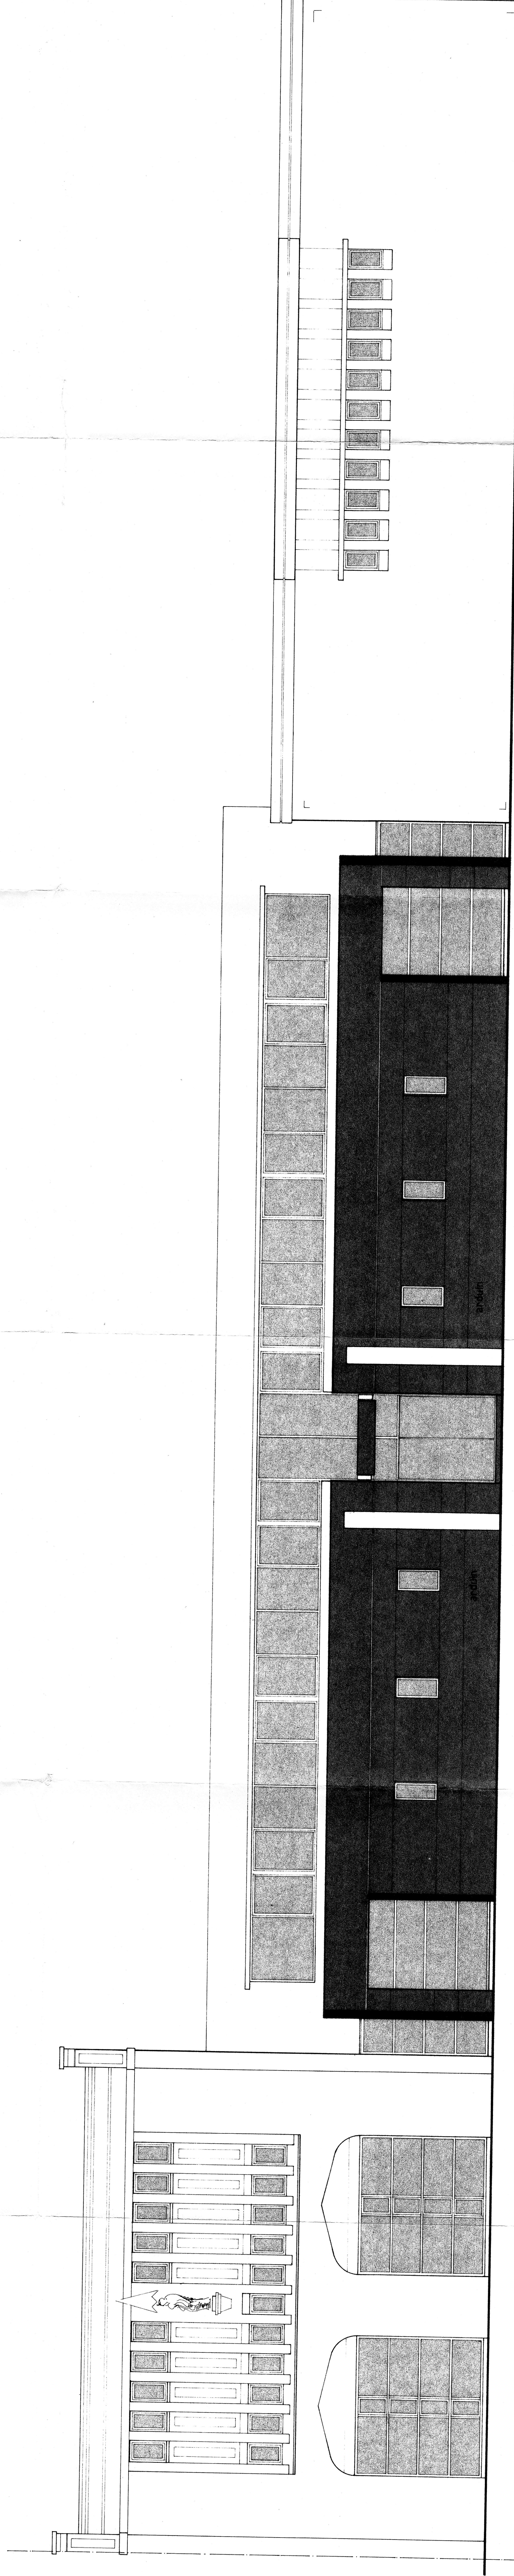

vooraanzicht

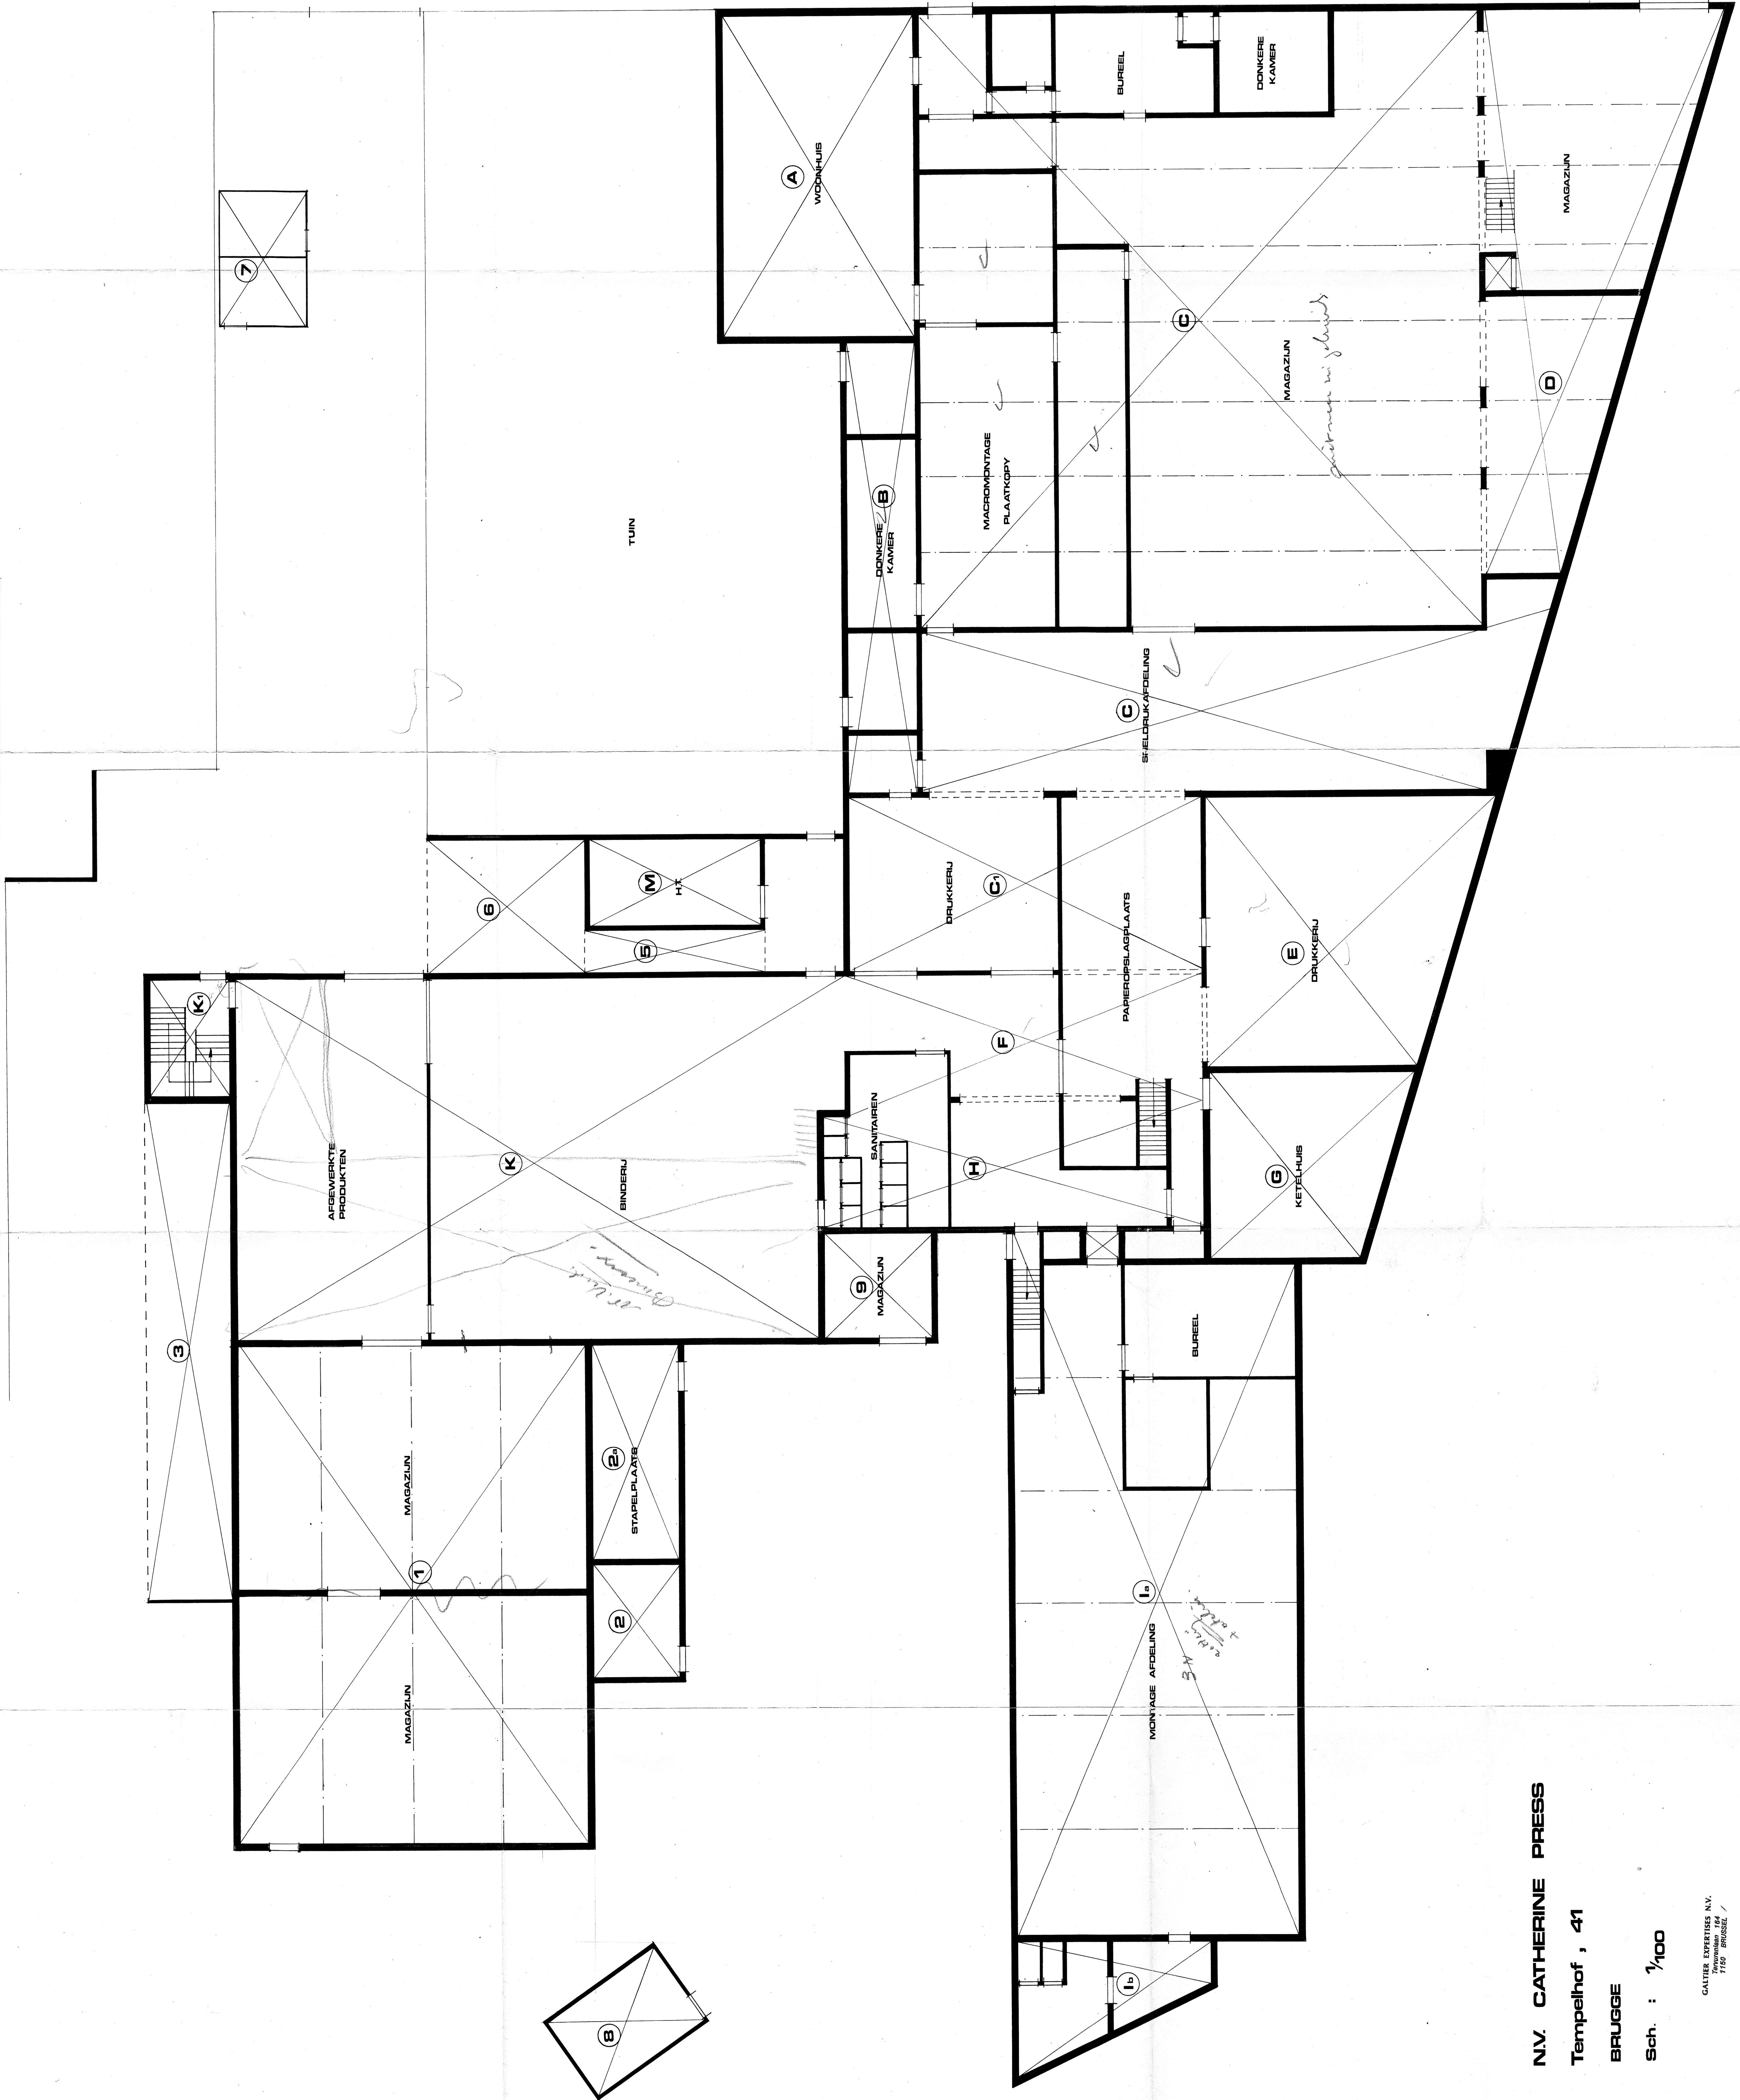

N.V. CATHERINE PRESS
Tempelhof , 41
BRUGGE

Sch. : 1/100

GALTIER EXPERTISE N.V.
Tempelhof 16
1150 BRUSSEL /