


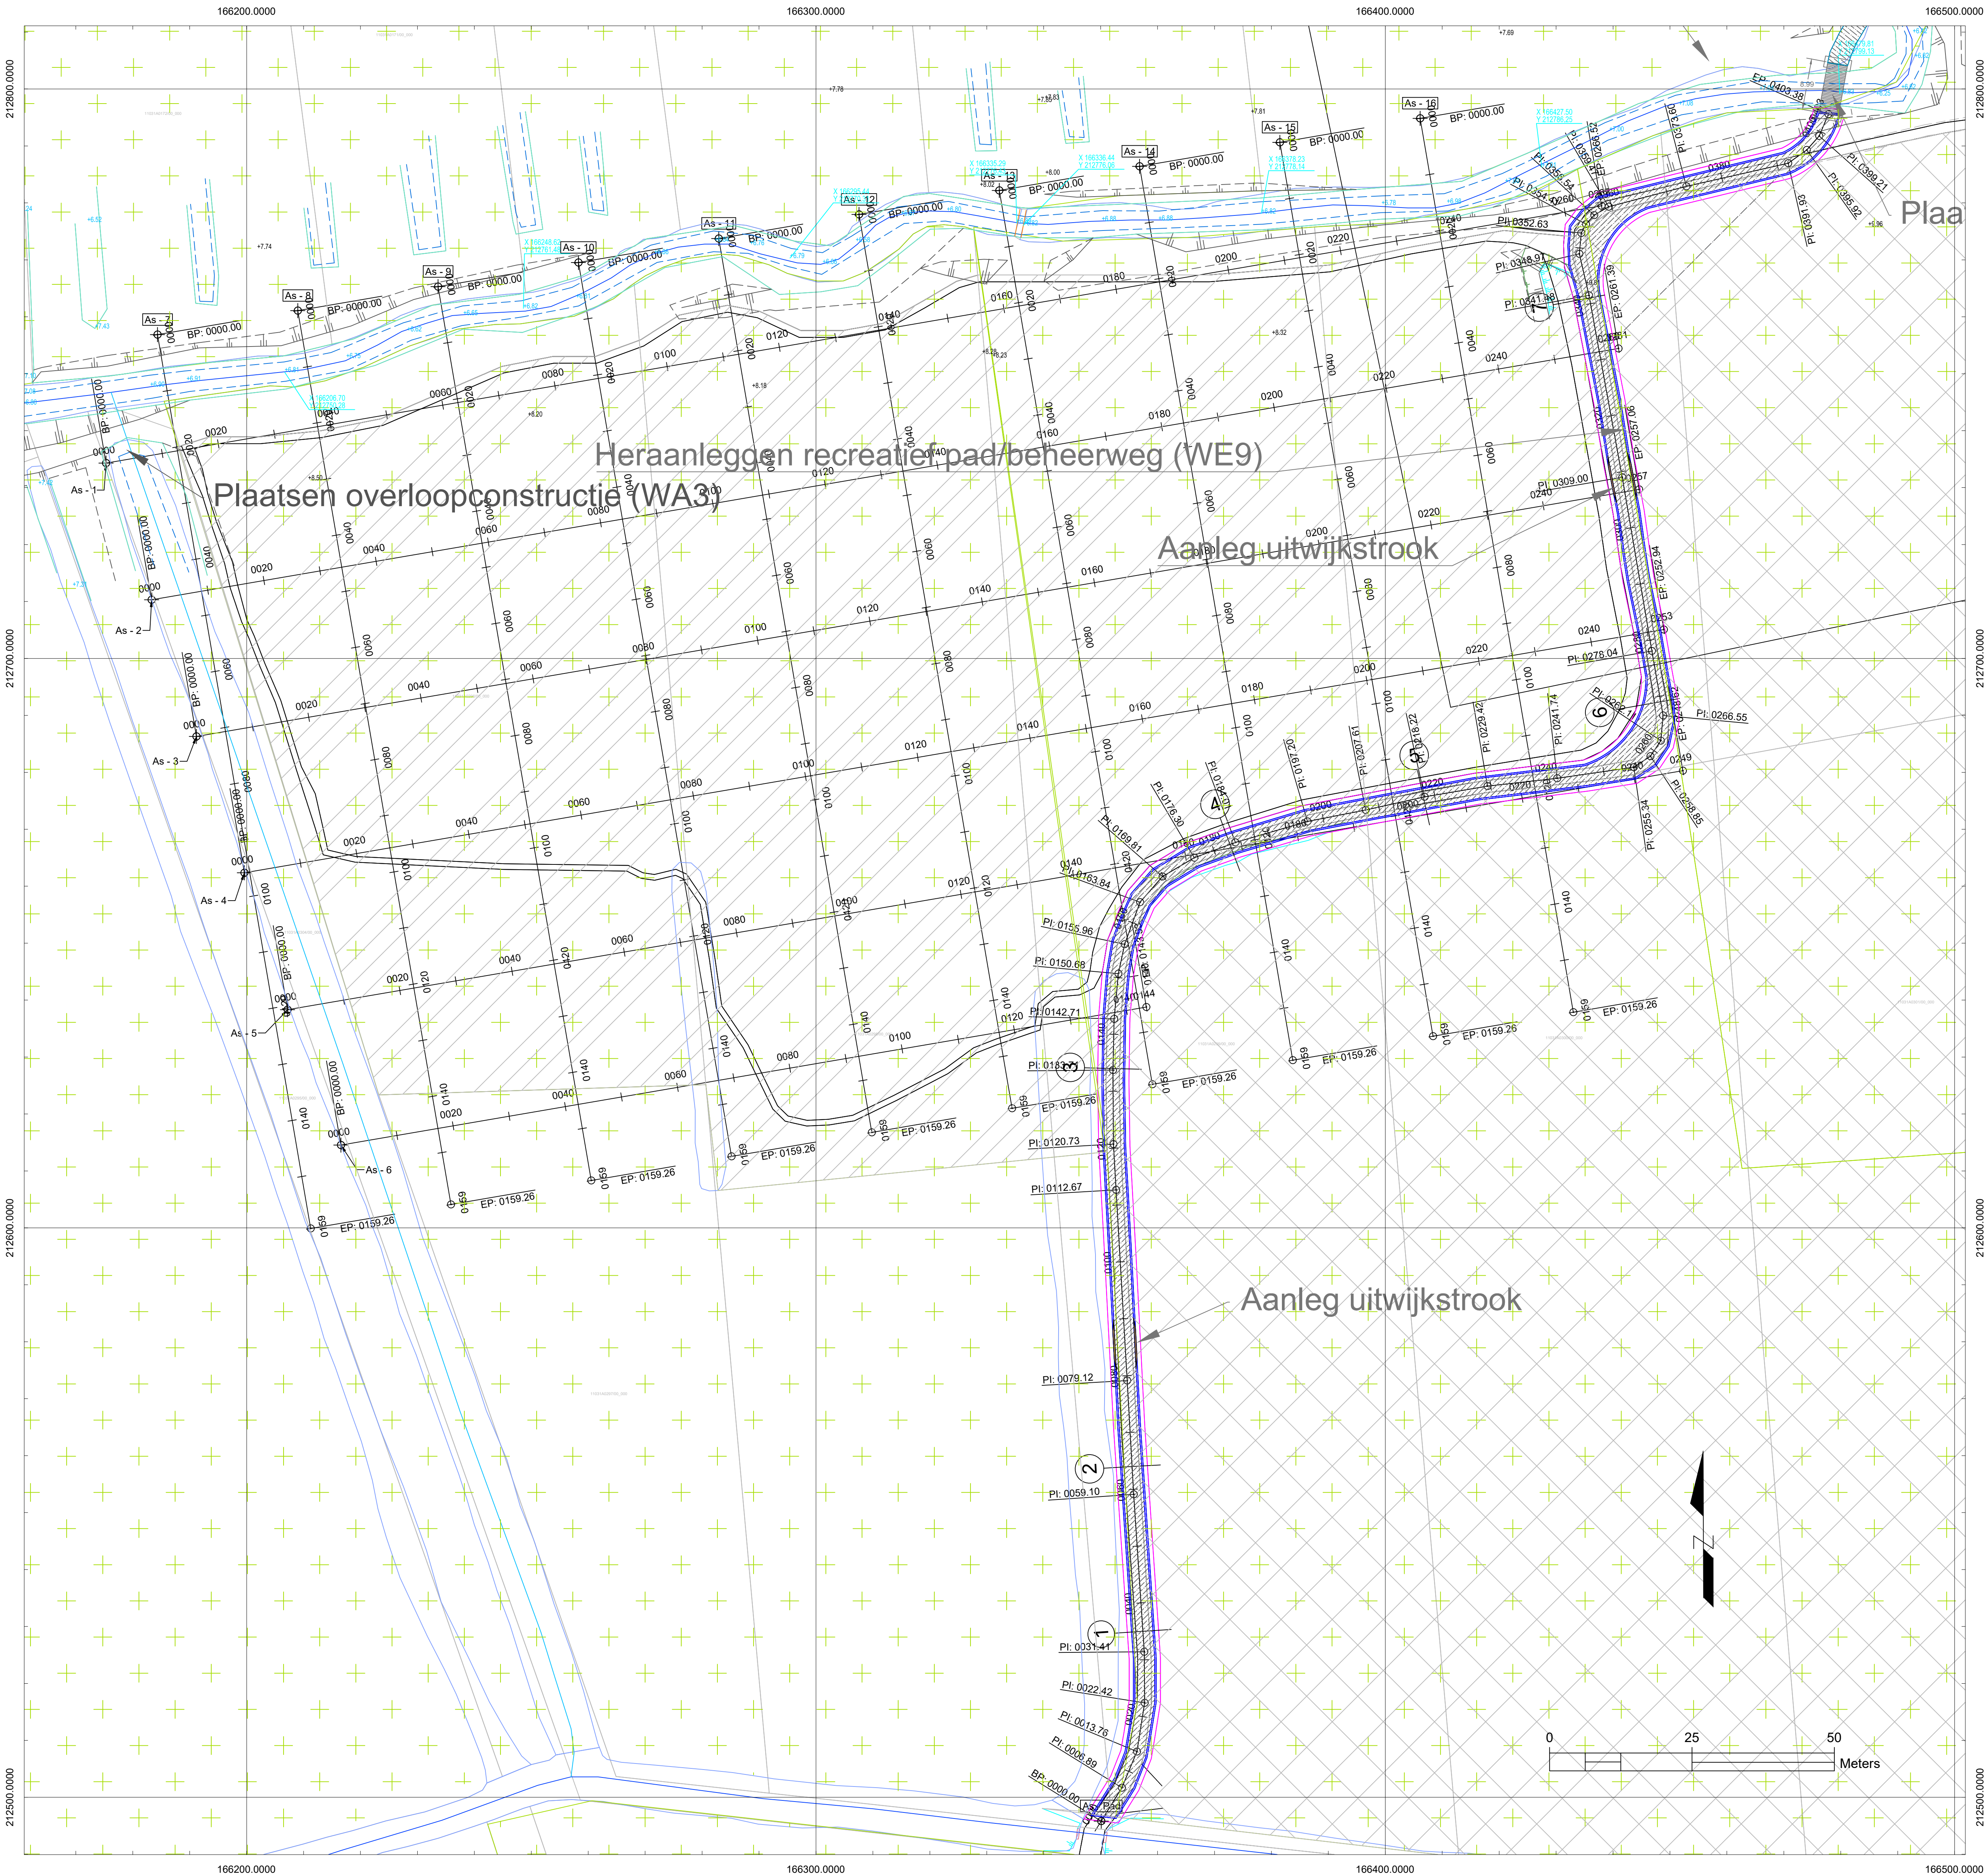

Heraanleggen recreatief pad/beheerweg (WE9)

Plaatsen overloopconstructie (WA3)

Aanleg uitwijkstrook

Aanleg uitwijkstrook

Plaa

