



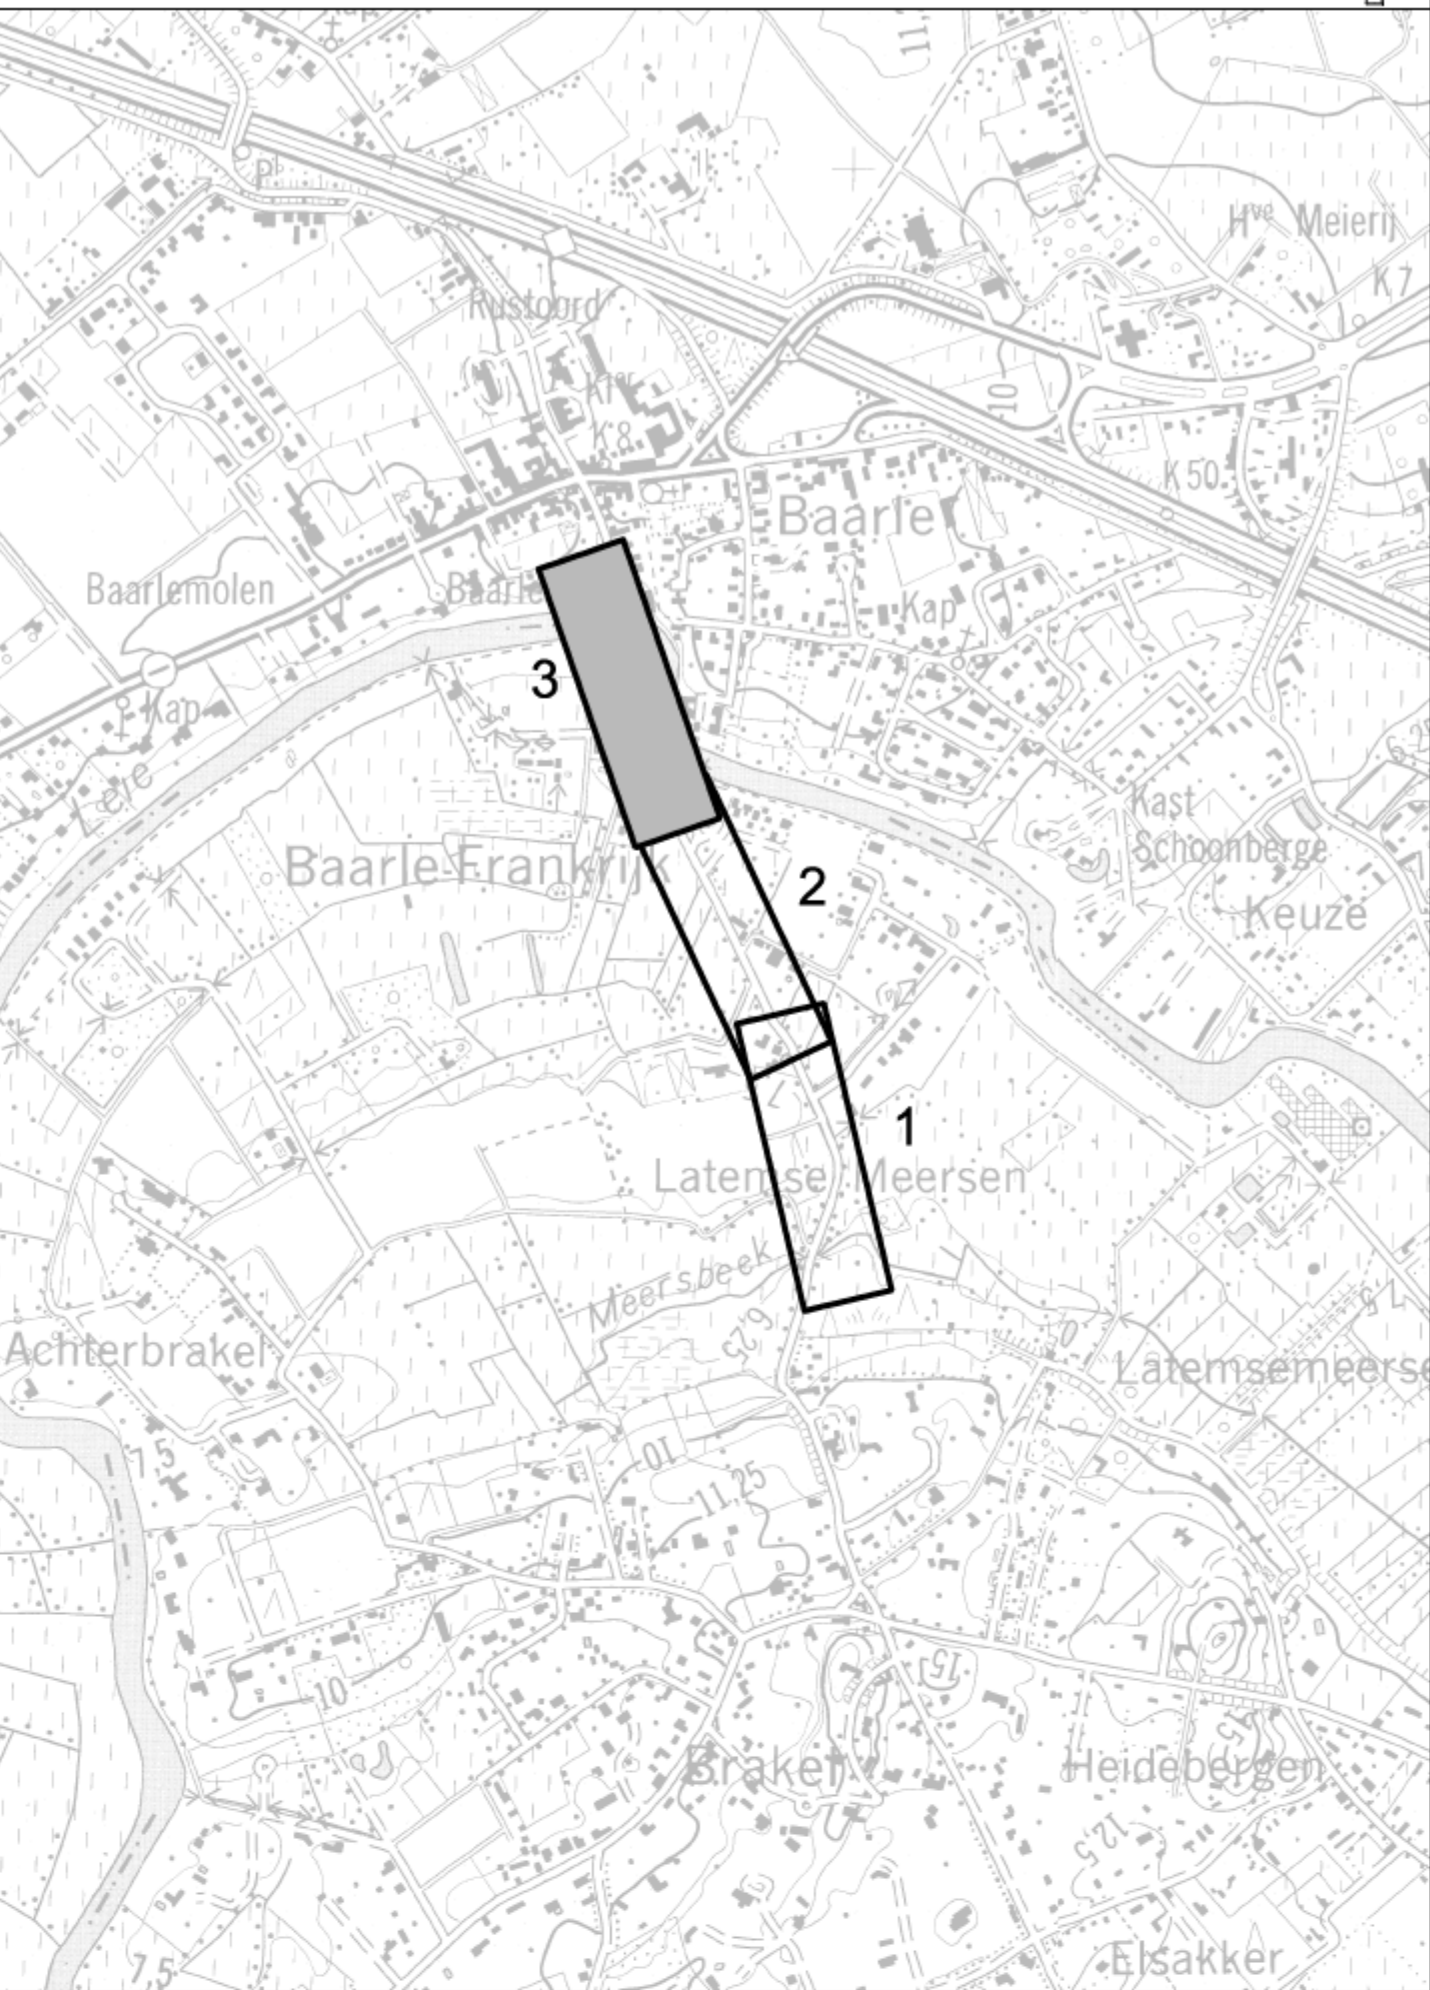

LP PERSLEIDING
Vergelijkingsvlak:
-8.00m T.A.W.

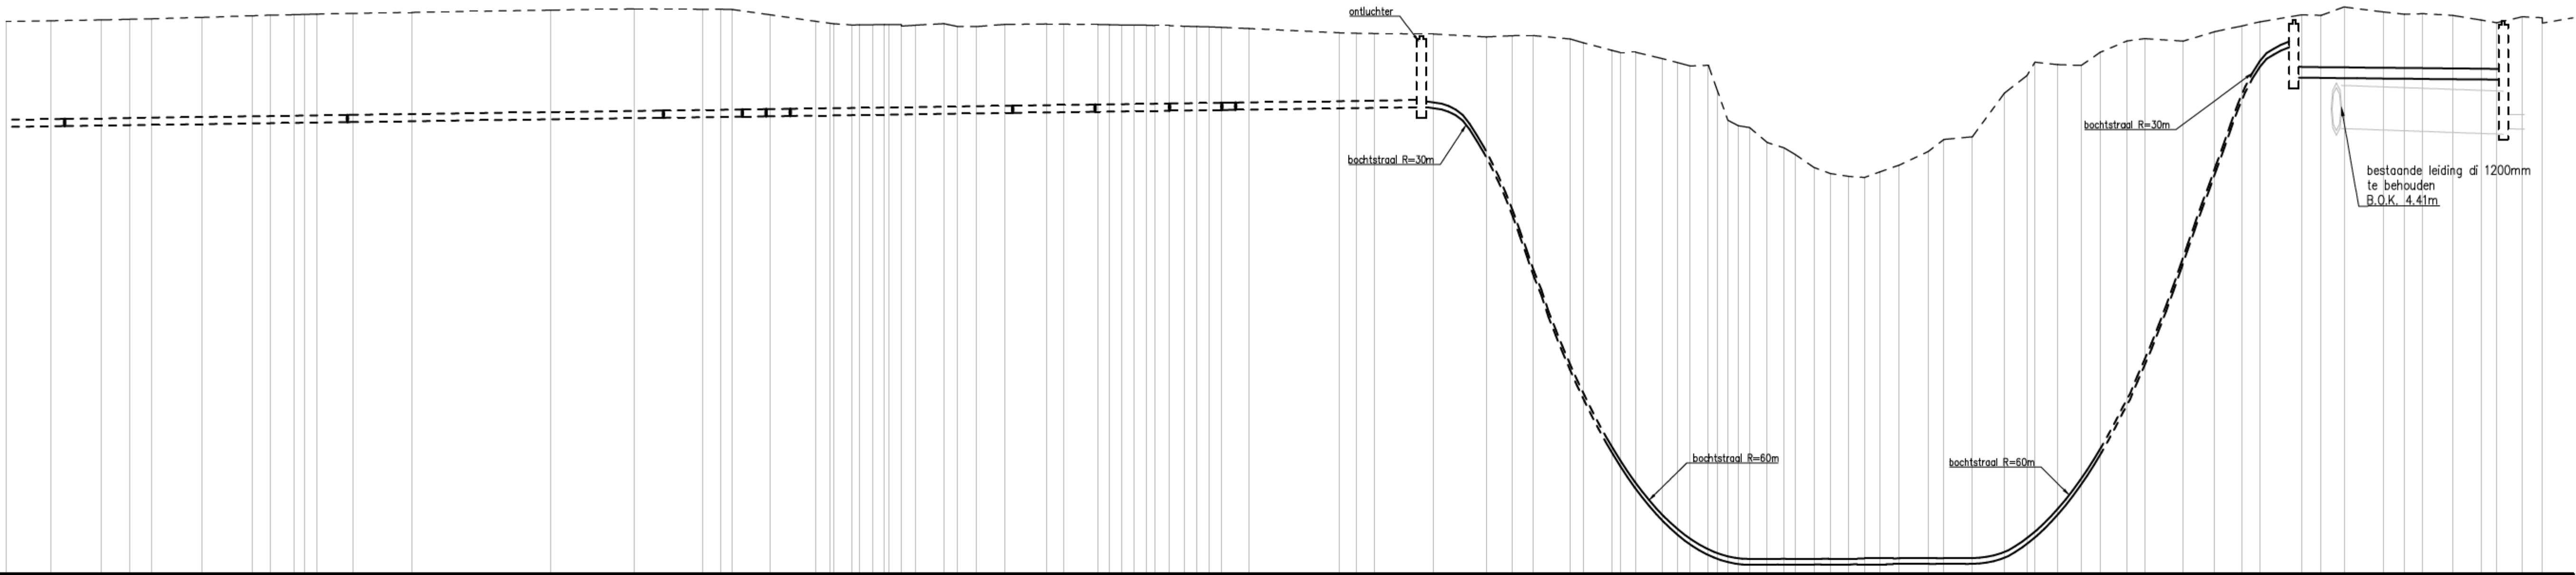

Profielnummer		50.00m		(14)		50.00m		(15)		50.00m		(16)		50.00m		(17)		50.00m		(18)		50.00m		(19)		50.00m		(20)	
PERSLEID.	Tussenafstand	Deel 2 - 240.20m - persleiding open sleuf - HDPE Ø200																												P3		Deel 3 - 123.30m - directional drilling - HDPE Ø160																												P4		Deel 4 - 29m		P5	
	Hellingen en Ø	
	Bodemhoogte	4.48	