

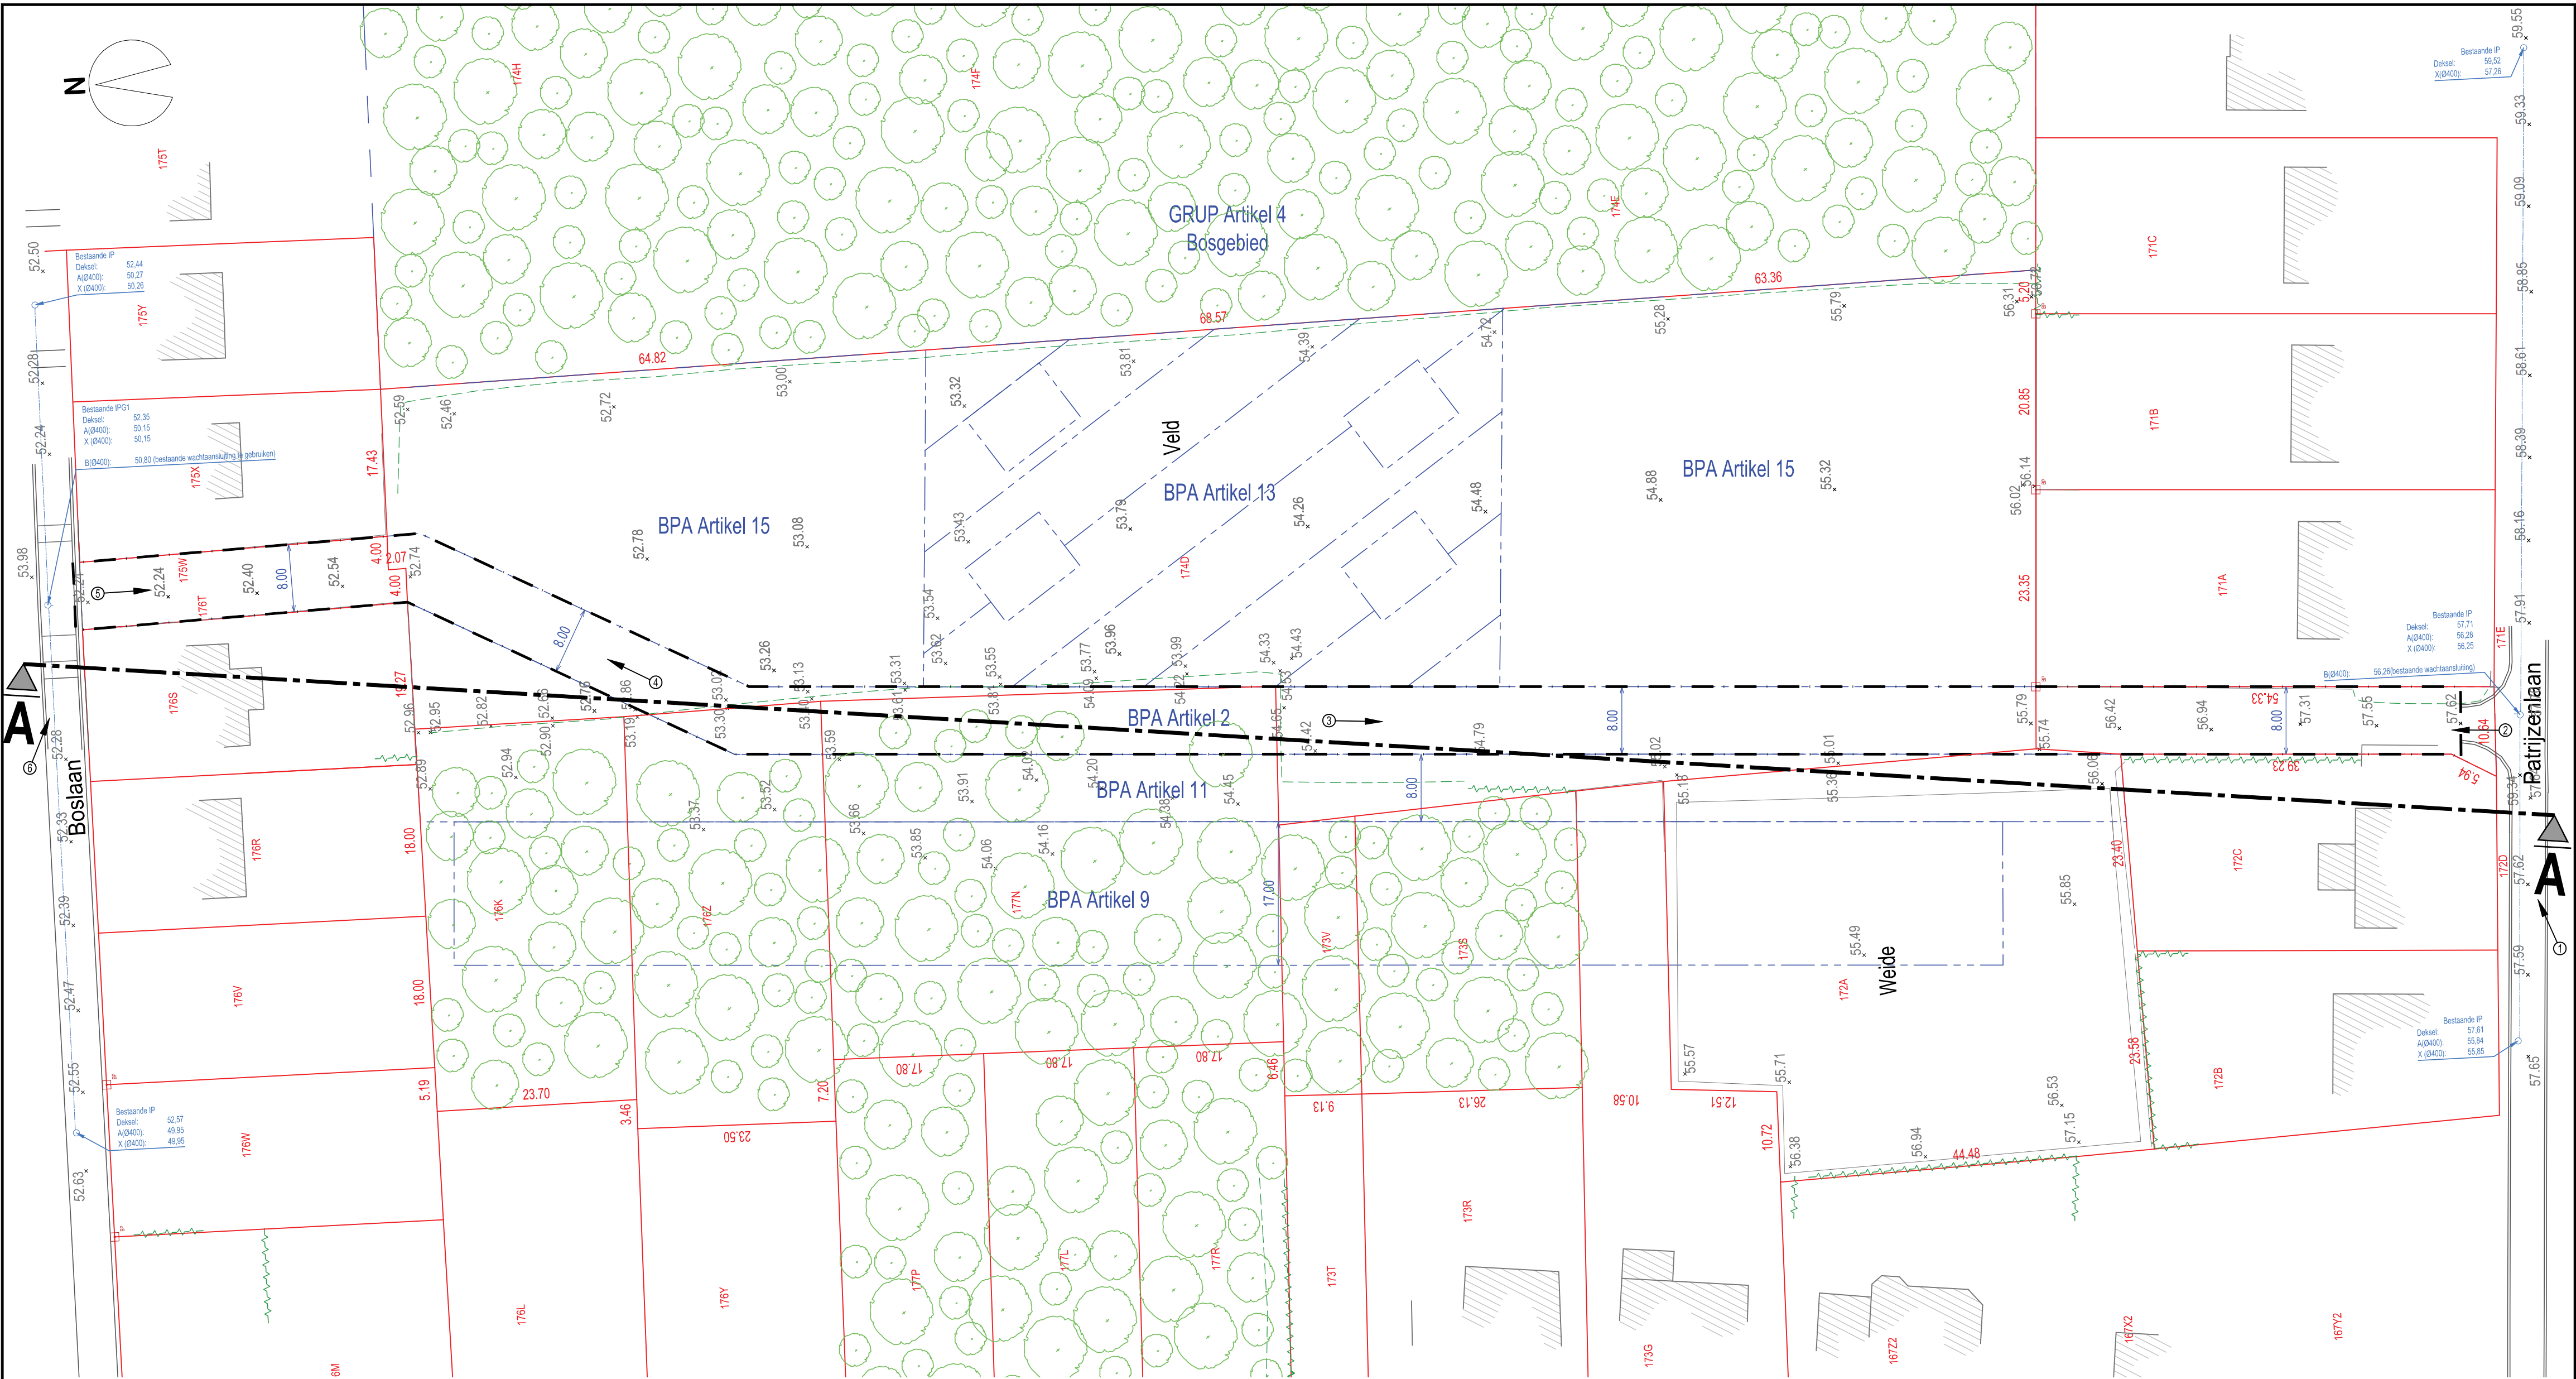


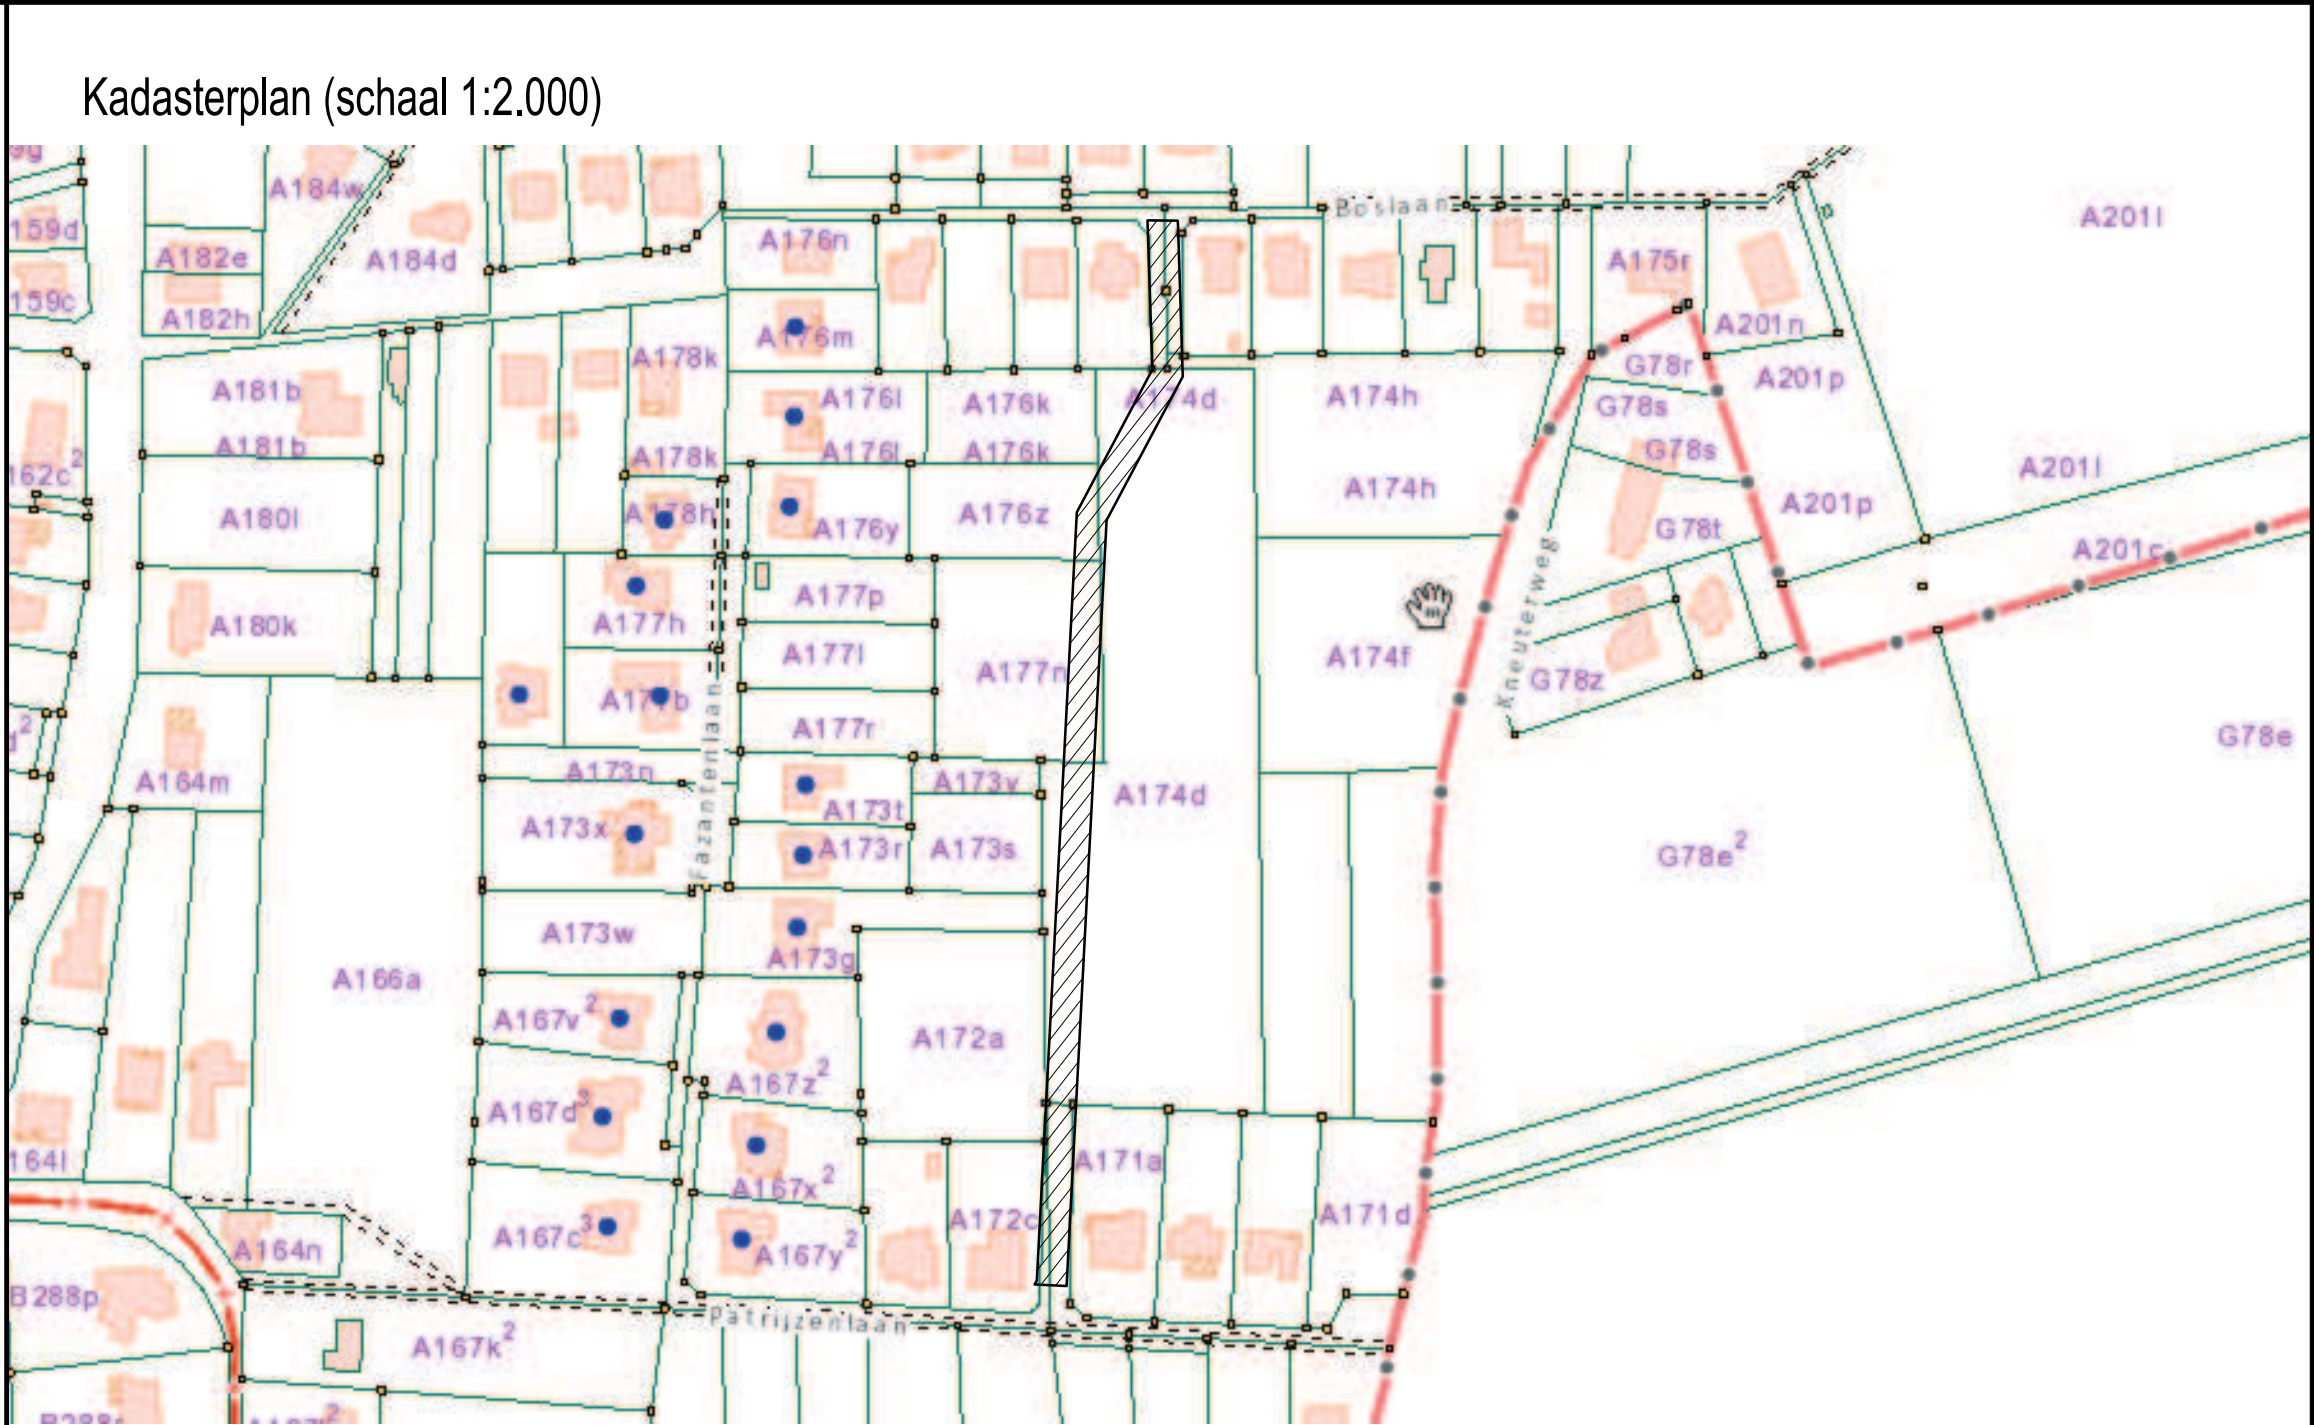

Terreinprofiel AA

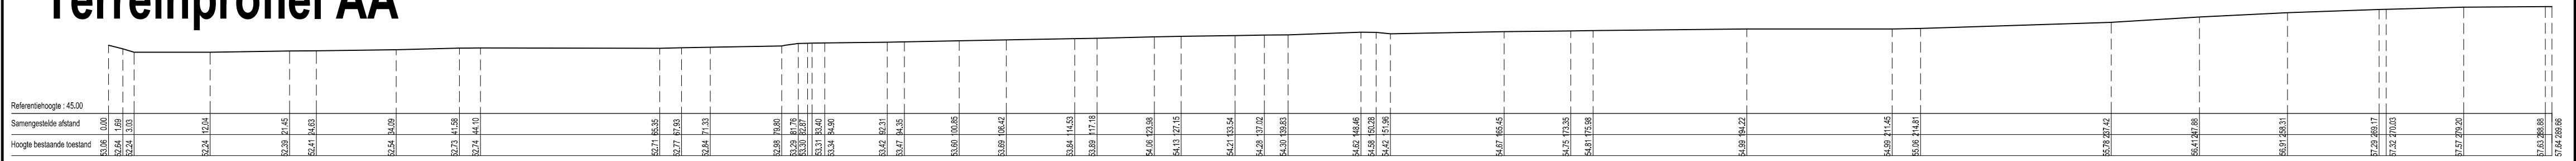

LEGENDE

- Gebouw
- Eigendomsgrens
- Grenspaal (bestaand - theoretisch)
- Kadastraal perceelsnummer
- Grens van de aanvraag
- Grens bestemmingszones BPA 'Winkelveld' (MB 11-03-1987)
- Niveau maaiveld
- Opnamepunten foto's
- Betonverharding
- Asfaltverharding
- Betontegelverharding
- Betonstraatsteenverharding (klinkers)
- Riooldeksel
- Waterslikker
- Verlichtingspaal
- Elektriciteitspaal

Provincie Vlaams-Brabant Gemeente Oud-Heverlee

Project Winkelveld

Aanvraag van een stedenbouwkundige vergunning voor het
aanleggen van nieuwe wegen in het binnengebied Winkelveld

OMGEVINGSPLAN - TERREINPROFIEL

Gezien en goedgekeurd door het College van Burgemeester en Schepenen in zitting van
Op last,

De burgemeester

De gemeentesecretaris

OPDRACHTGEVER
Exit bvba
Justus Lipsiusstraat 26
3000 Leuven

3D MODELLERING
GEO-MX bvba
Tweebruggenstraat 45
9000 Gent



ONTWERPER
Dirk De Loecker
Projectleider
Jörgen Van der Aa
Projectmedewerker

AANGEPAKT		DOSSIER		2015-1111		15-09-2017		02.01/03	
