

Nr.	Datum	Historiek
1	06/11/2017	Verkavelingsaanvraag

PROVINCIE : OOST-VLAANDEREN

GEMEENTE : ZELZATE

Projectnummer:

Dossiernummer: 9060D369/V

Projectnaam:

VERKAVELINGAANVRAAG

voor de gronden gelegen langsheen
Assenedesteenweg – Kasteelstraat
Gemeente Zelzate, 1e afdeling, sectie D,
nrs. 342/h/ex, 367/d, 373/d, 373/h, 374/k en 374/L/ex

Nummer: 9060D369/V/VA

Naam:

5. Verkavelingsplan

Datum: 06/11/2017

Schaal: 1/500

Opgemeten: BB/KW

Opgemaakt: JV

G

GOEGEBEUR

STUDIEBUREAU

scire est mensurare

Herbakkersplein 5, 9900 Eeklo – T +32 (0)9 377 13 93

Valleistraat 75, 9402 Meerbeke – T +32 (0)54 32 04 70

Dominique Goegebeur

landmeter-expert, beëdigd door de

Rechtbank van Eerste Aanleg van Gent

Lan040996

Voor akkoord,


De aanvrager,

Groep Huyzentruyt

Wagenaarstraat 33

8791 Beveren-Leie



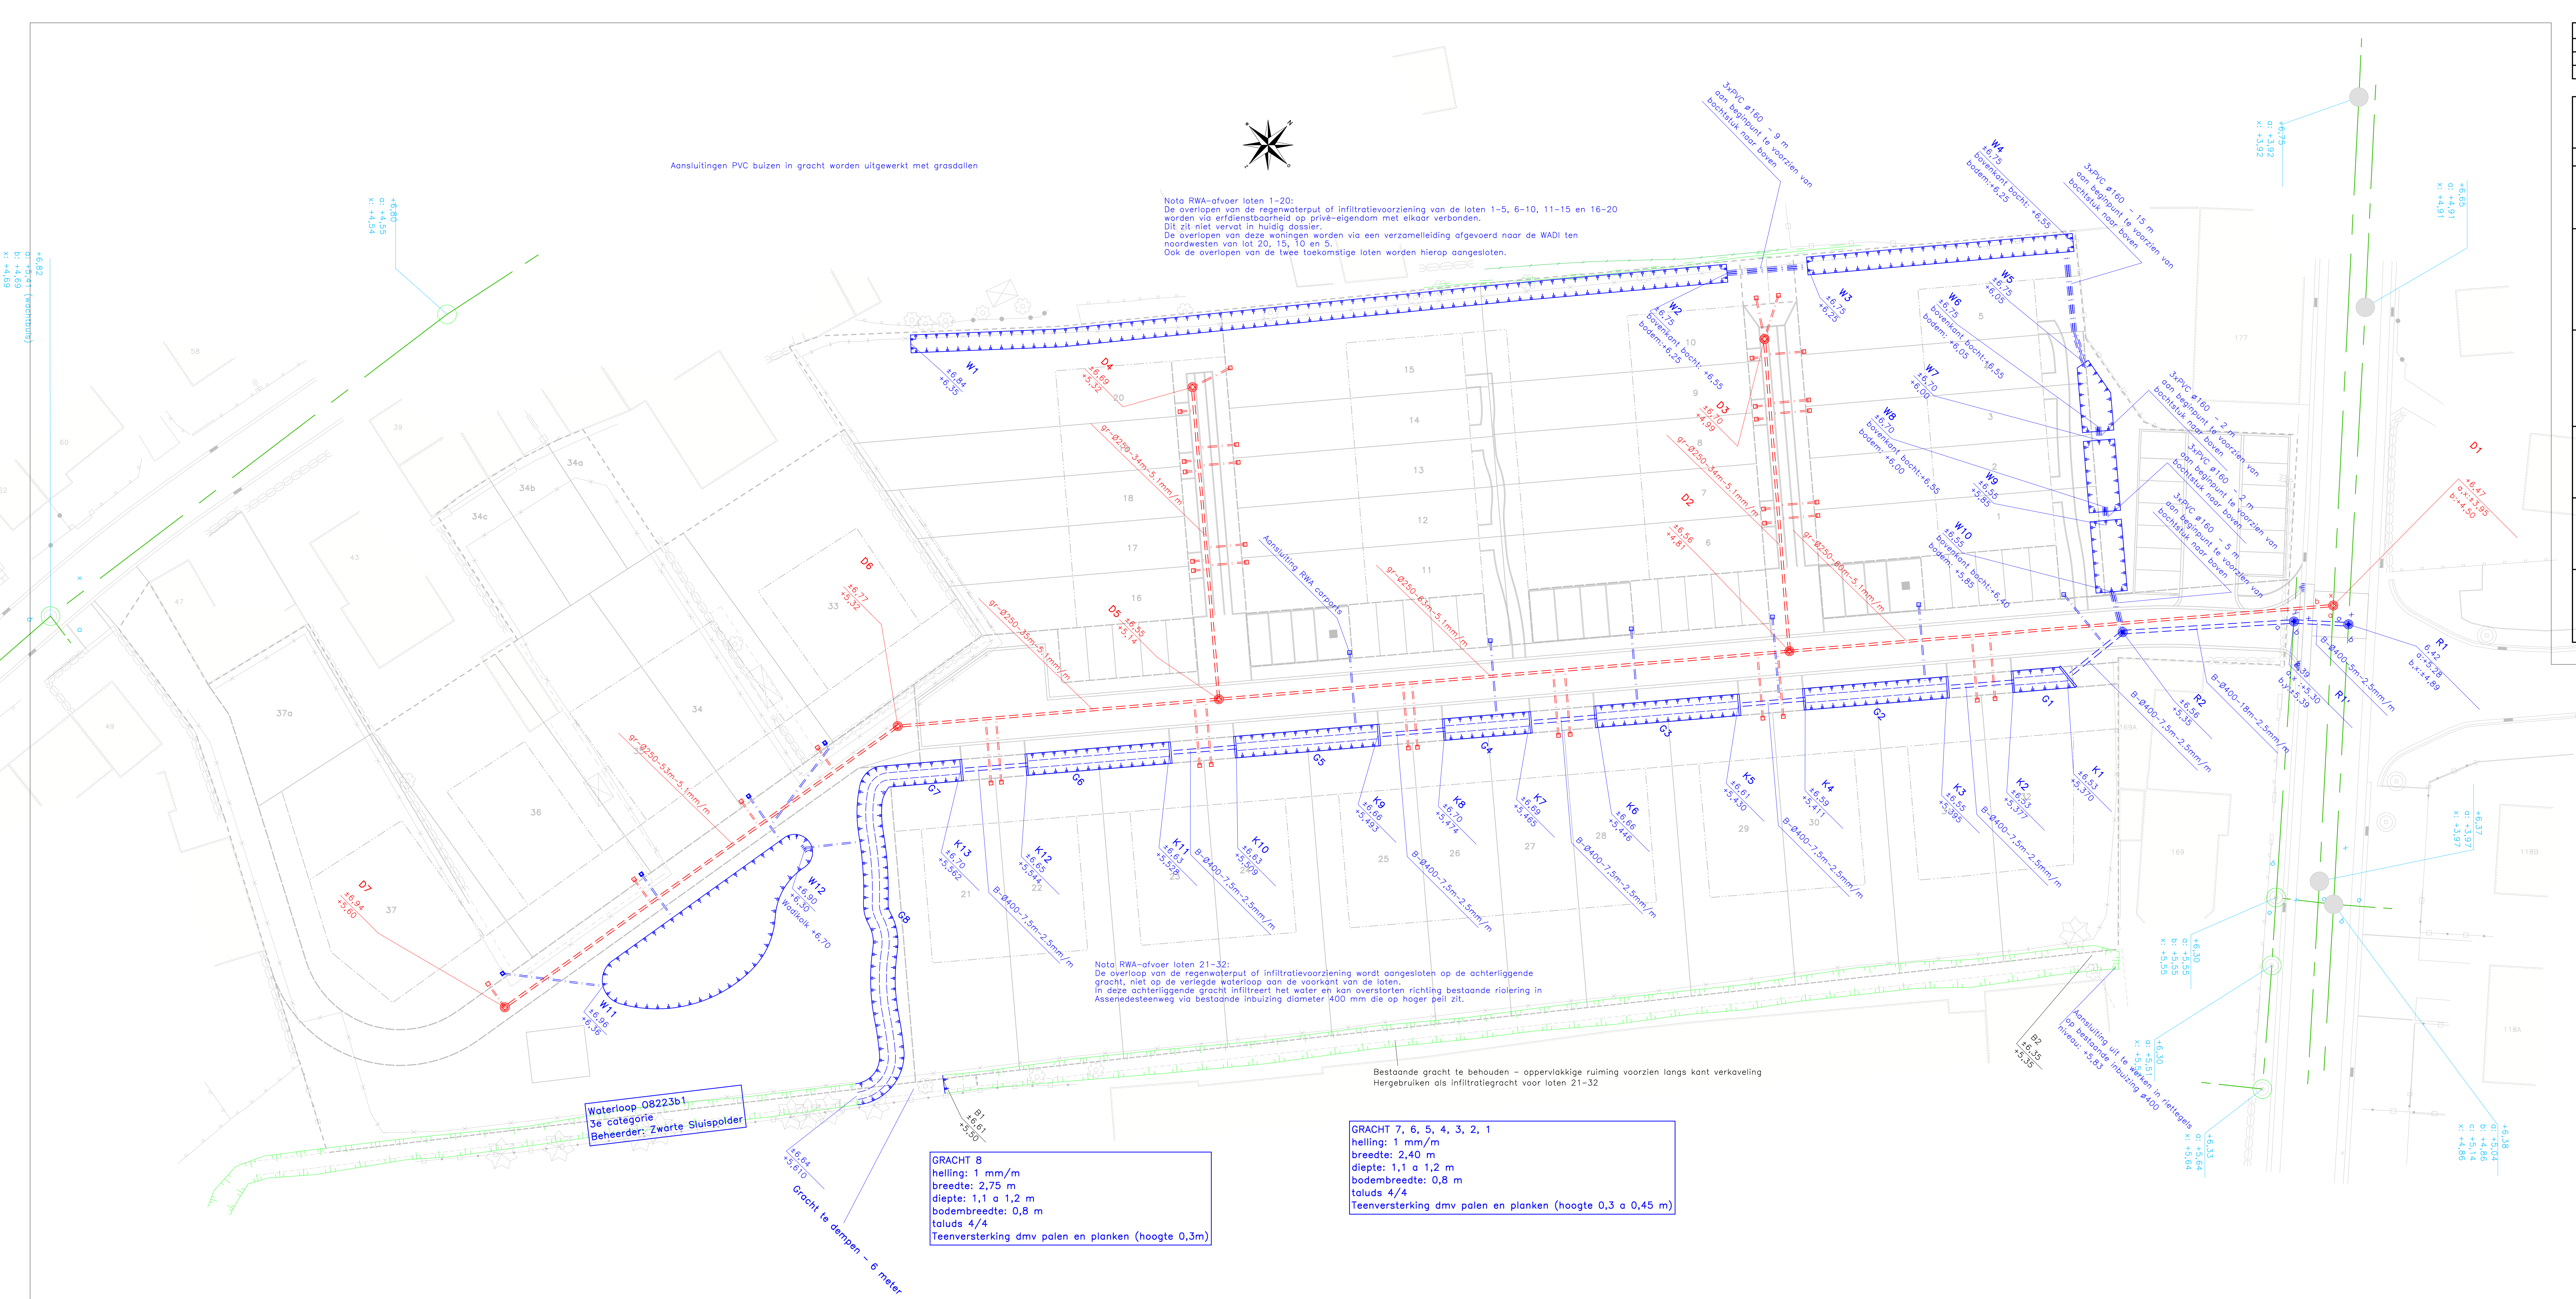

Nr.	Datum	Historiek
1	11/06/2013	Ontwerpfase 2
2	22/09/2017	Ontwerpfase 3

PROVINCIE : OOST-VLAANDEREN
GEMEENTE : ZELZATE

Projectnummer: Dossiernummer: 90601702

Projectnaam:
Wegenis- en rioleringswerken in de verkaveling
tussen Assenedesteenweg en Kasteelstraat.

Nummer: 90601201/OW/1.2
Naam: Grondplan Riolering

Datum: 09/10/2017
Schaal: 1/250
Opgemeten: BB / JV
Opgemaakt: KVL



ing. D. GOGEBEUR
Zaakvoerder

Voor akkoord,
de aanvragers.

Groep Huzentruijt
Wagenaarsstraat 33
8791 Beveren-Leie

Gezien en goedgekeurd door het College van Burgemeester en Schepenen van Zelzate,
in zitting van:

In opdracht,

De Secretaris, De Burgemeester,

Gezien en goedgekeurd door de gemeenteraad van Zelzate,
in zitting van:

In opdracht,

De Secretaris, De Burgemeester,

LEGENDE

- Bovenkant talud WADI/gracht/waterloop
- Teenversterking waterloop met palen en planken
- RWA betonbuis diameter 400 mm
- DWA gresbuis diameter 250 mm
- RWA aansluiting PVC diameter 160 mm
- DWA aansluiting PVC diameter 160 mm
- RWA huisaansluitputje beton
- DWA huisaansluitputje beton
- RWA toegangspuit beton
- DWA toegangspuit beton

