



Doorsnede A-A' 1/100

LEGENDE			
	Nieuwe muur		Bestaande muur
	Nieuwe gevelsteen		Bestaande beton
	Nieuwe Ei muur		Af te breken
	Nieuwe beton		Lichte wand frigo isolatie paneel
			Lichte wand diepvries isolatiepaneel
			Lichte wand isolatiepaneel
			Lichte wand isolatiepaneel Ei

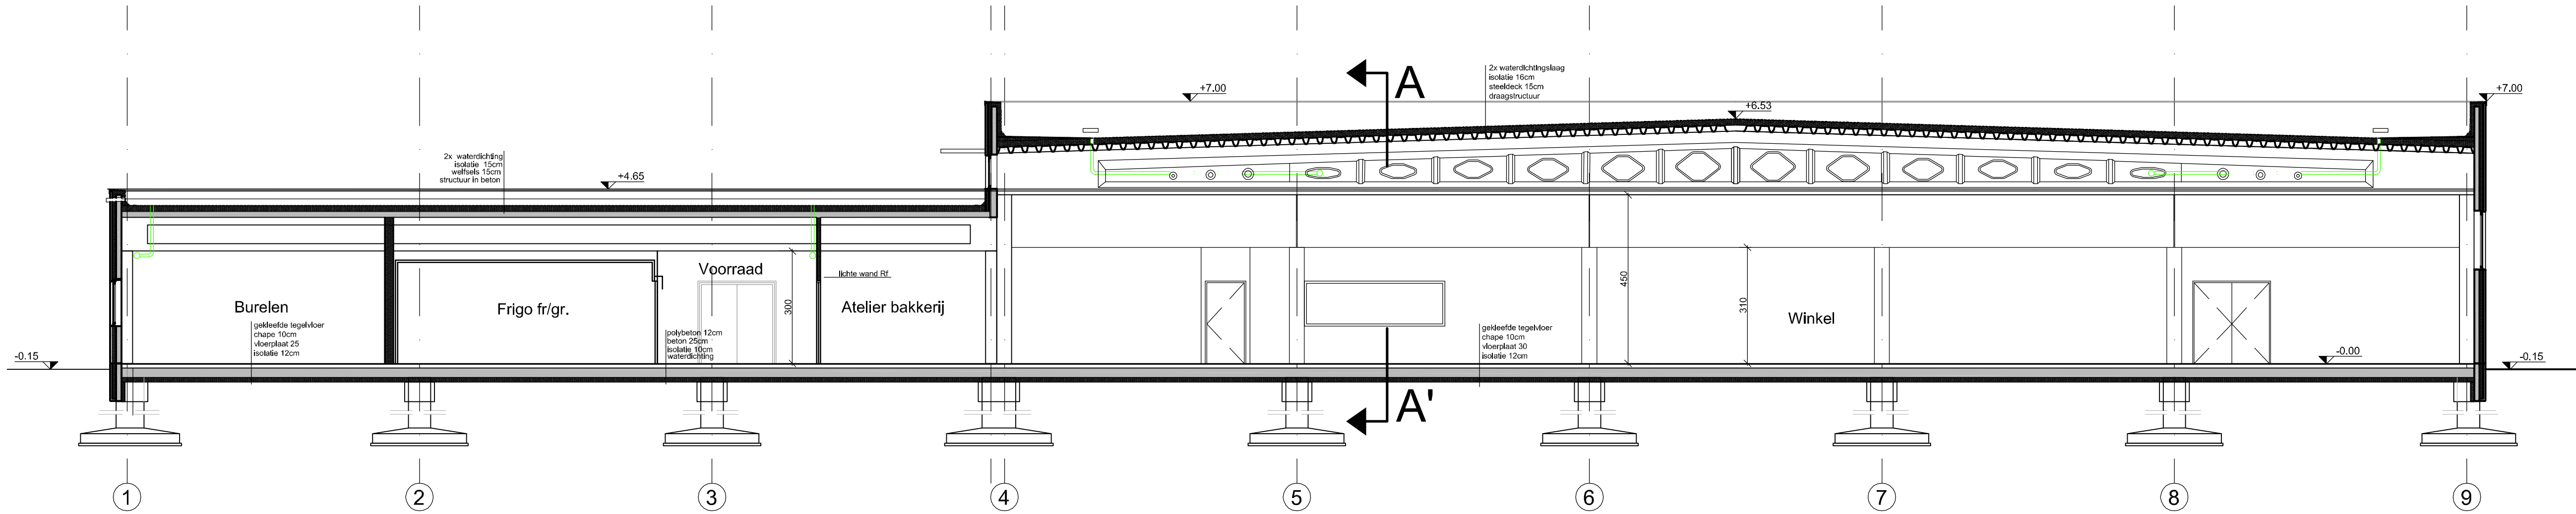

Doorsnede B-B' 1/100

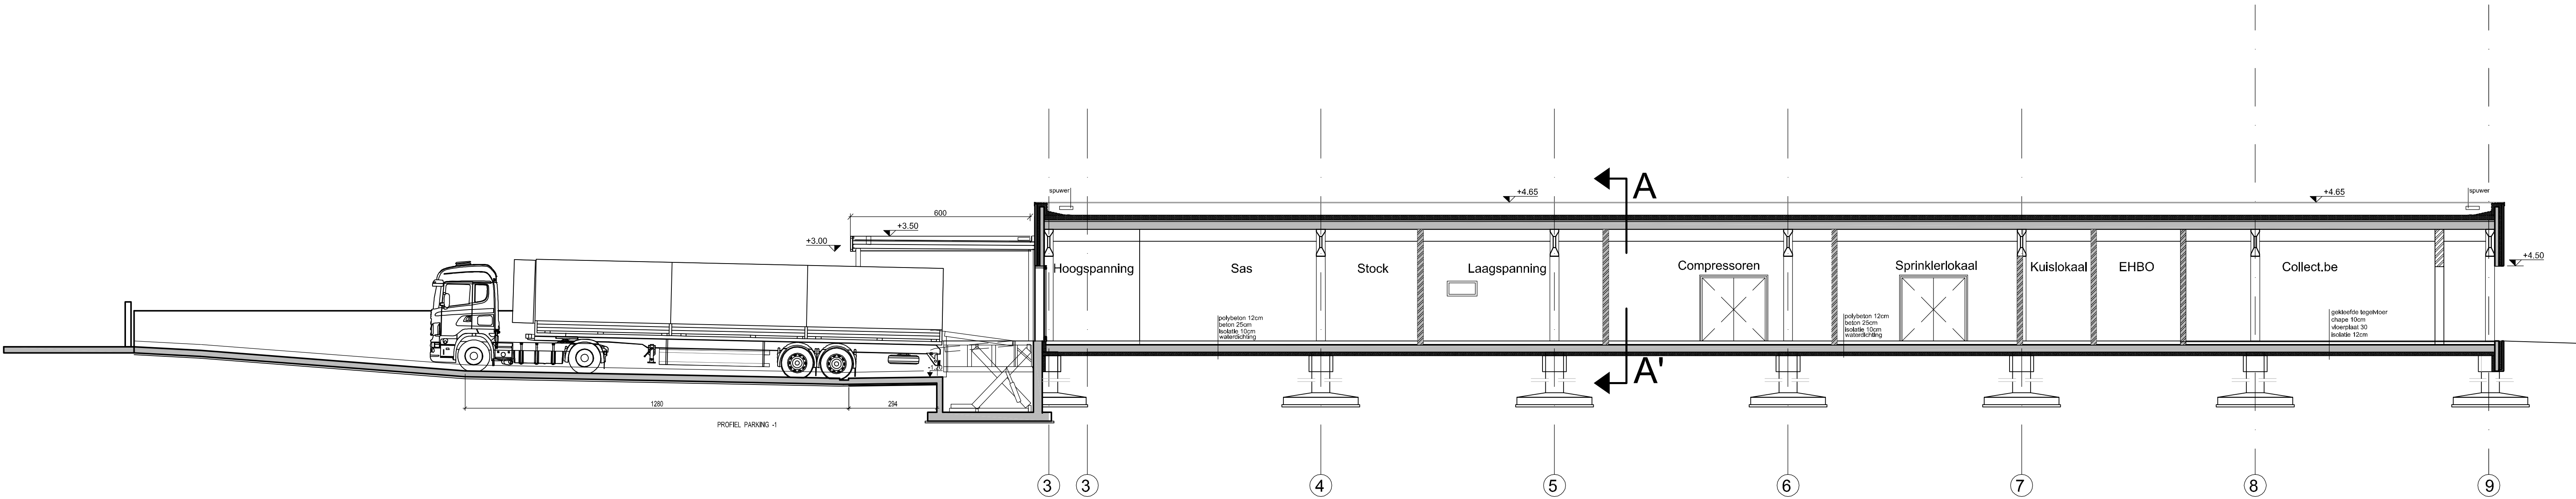

Doorsnede C-C' 1/100

Dit plan blijft eigendom van DELHAIZE GROUP Het mag niet gecopieerd, noch overgenomen of uitgevoerd worden zonder schriftelijke toelating van deze laatste. Alle maten dienen door de aannemer te worden nagezien.

sm Sint Katelijne Waver
Leliestraat 59, 2860 Sint Katelijne Waver
1 divisie - sectie B - perceel 425Y

Bouwaanvraag

opdrachtgever **delhaize group**
osseghestraat 53
1080 brussel
architect **françois dutron (delhaize group)**
osseghestraat 53
1080 brussel

Rebuild

Snedes ontworpen

INDEX - WIJZIGING		
a	...	...
b	...	...
c	...	...
d	...	...
e	...	...
f	...	...
g	...	...
h	...	...
i	...	...
j	...	...
k	...	...
l	...	...
m	...	...
n	...	...

schaal : 1/100 tekenaar : SVER
datum : 17-06-2016 plan **PB 10-10**
dossier : 4149

delhaize group
store concept rue osseghestraat B-1080
tel.02-412-29-25 fax.02-412-23-75 mailto.fdutron@delhaize.be

