




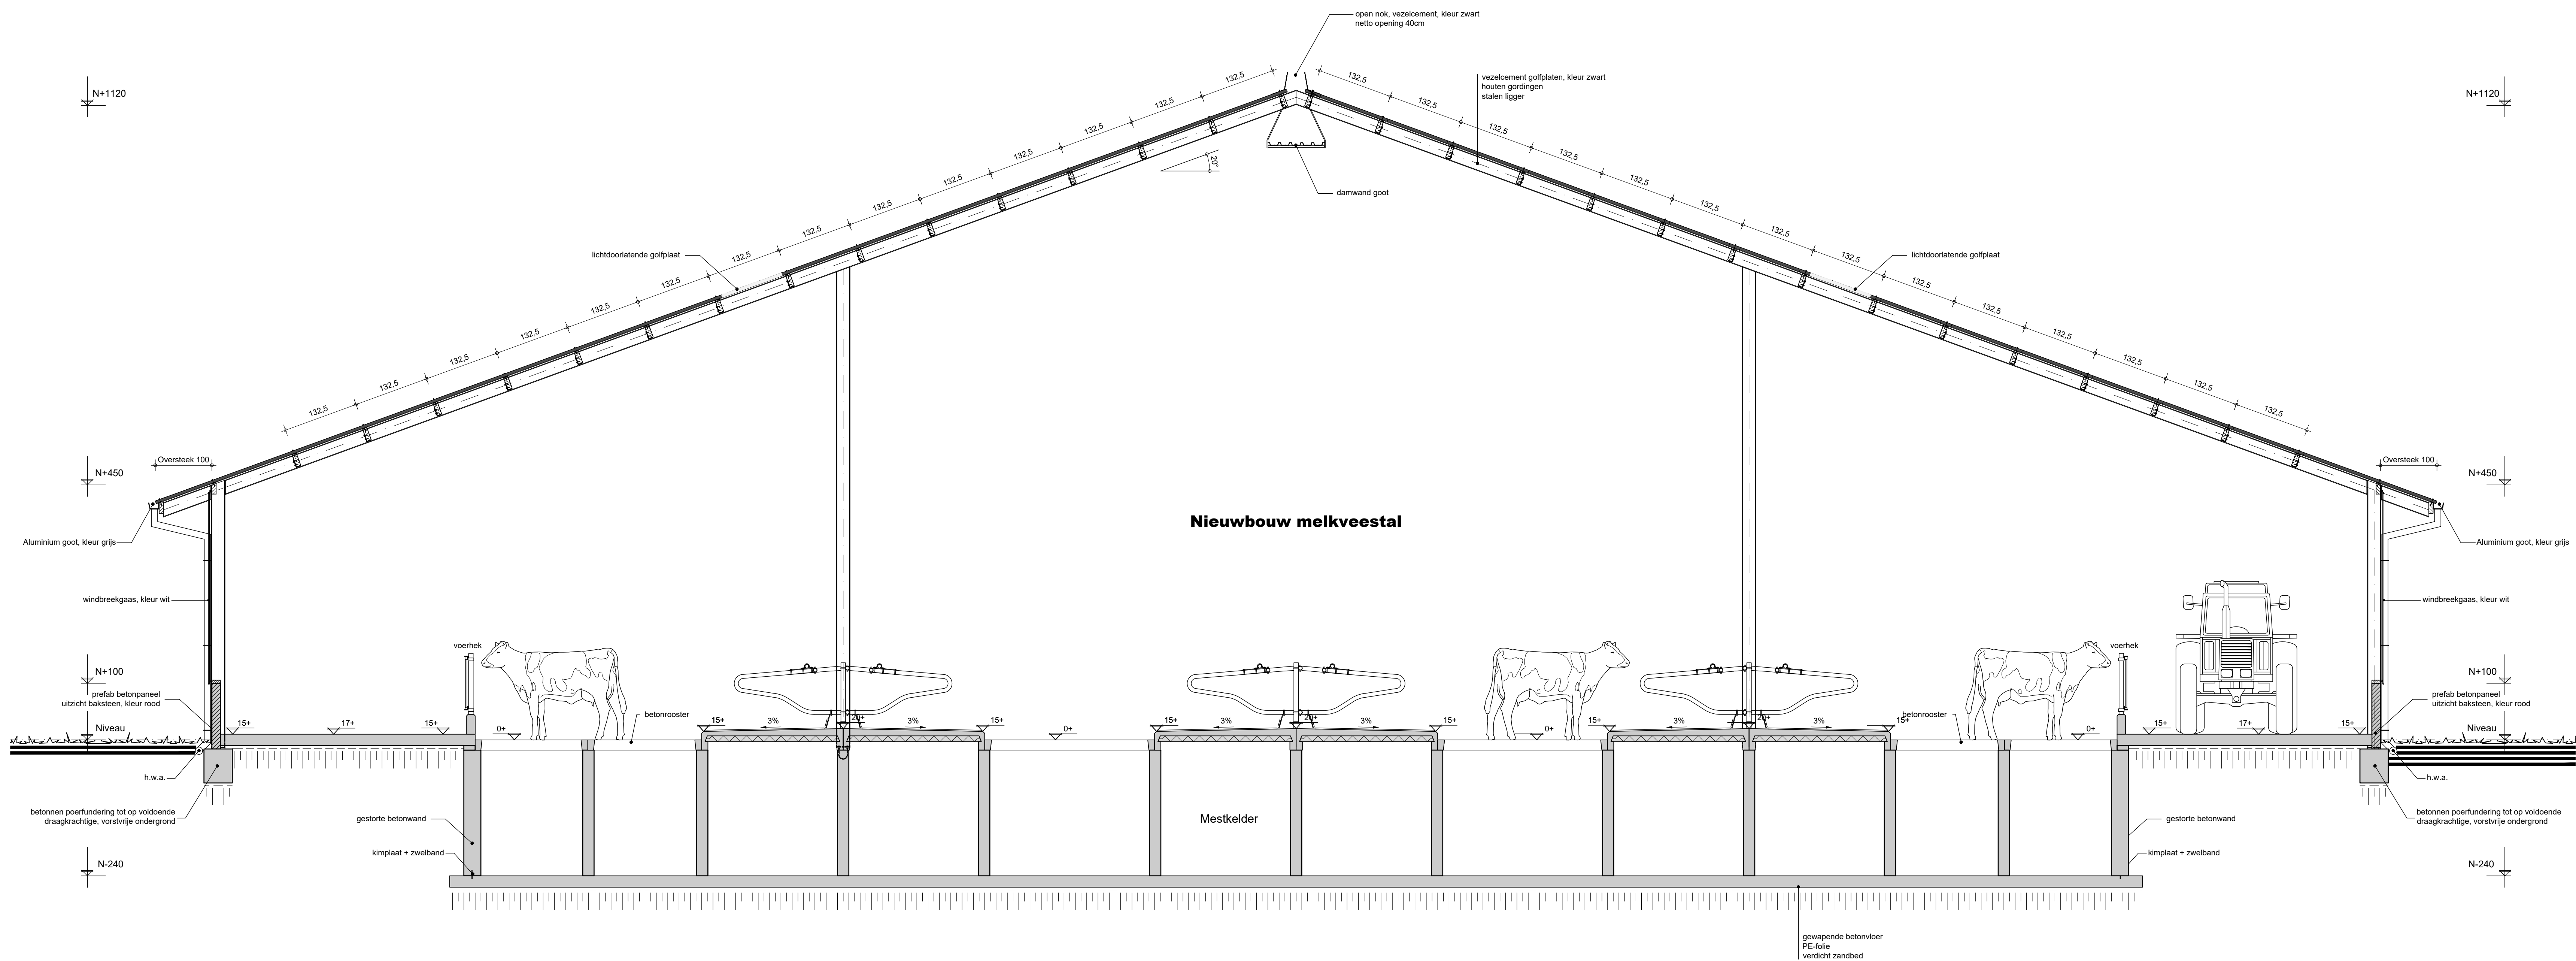

DOORSNEDE AB -1/50-

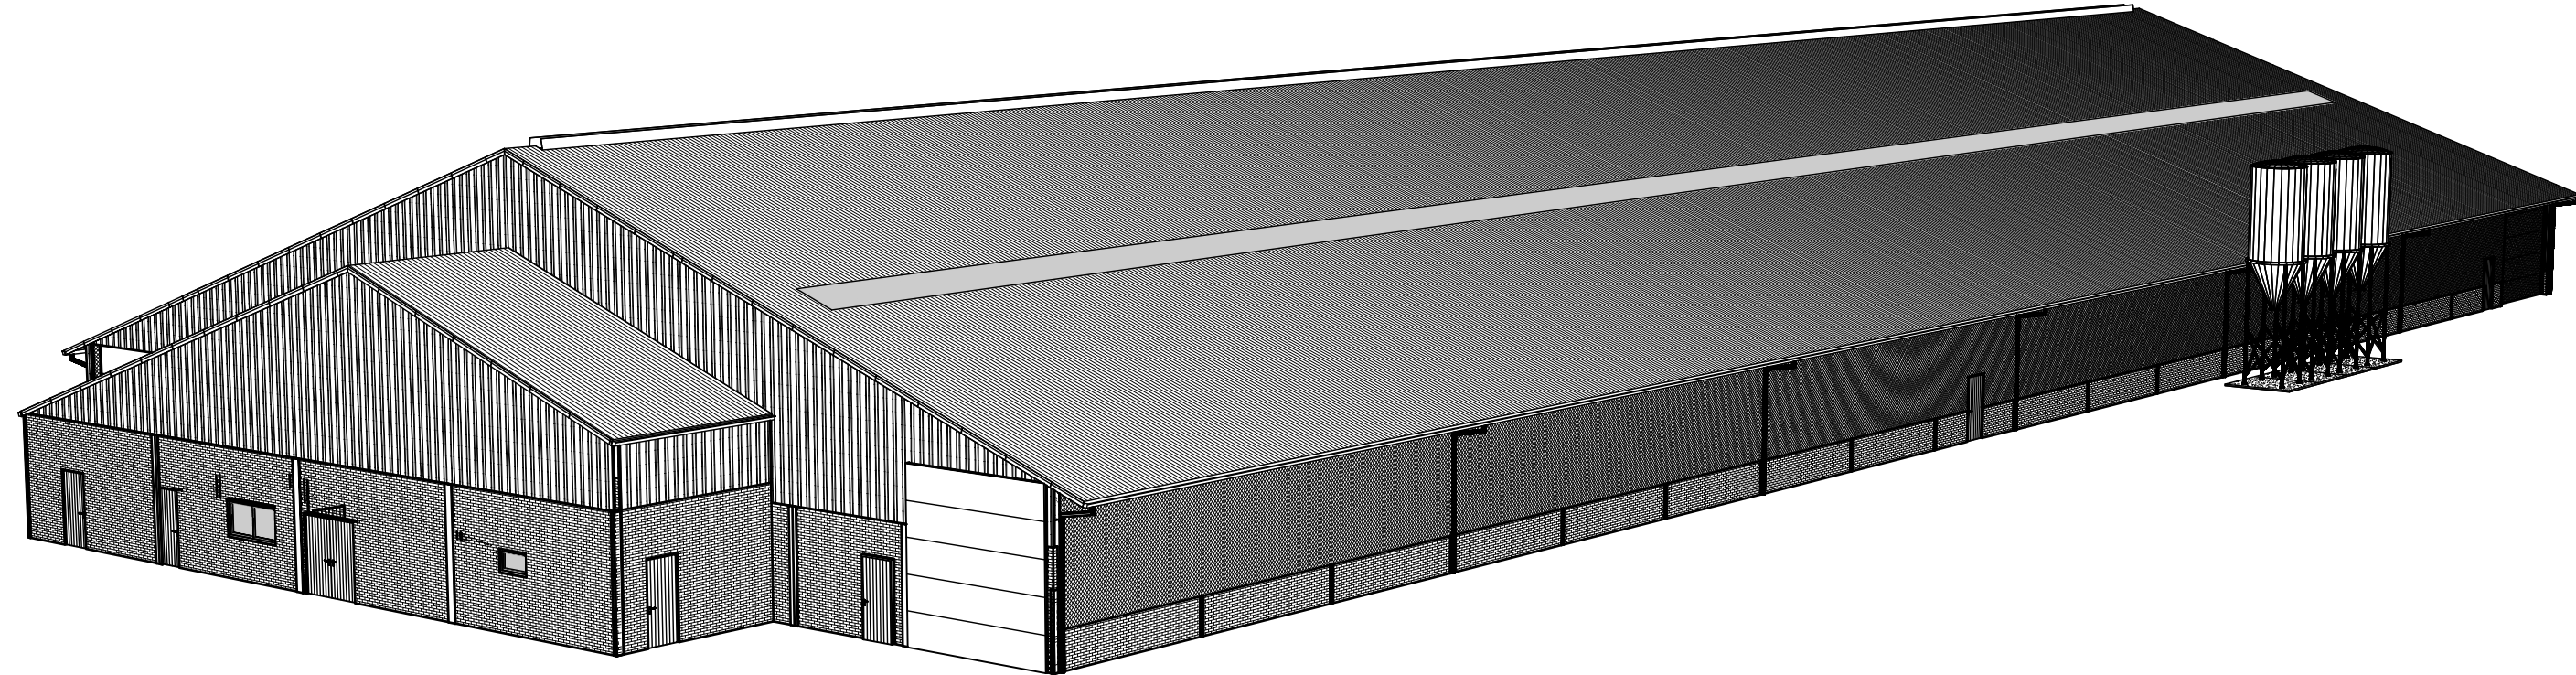

PERSPECTIEF

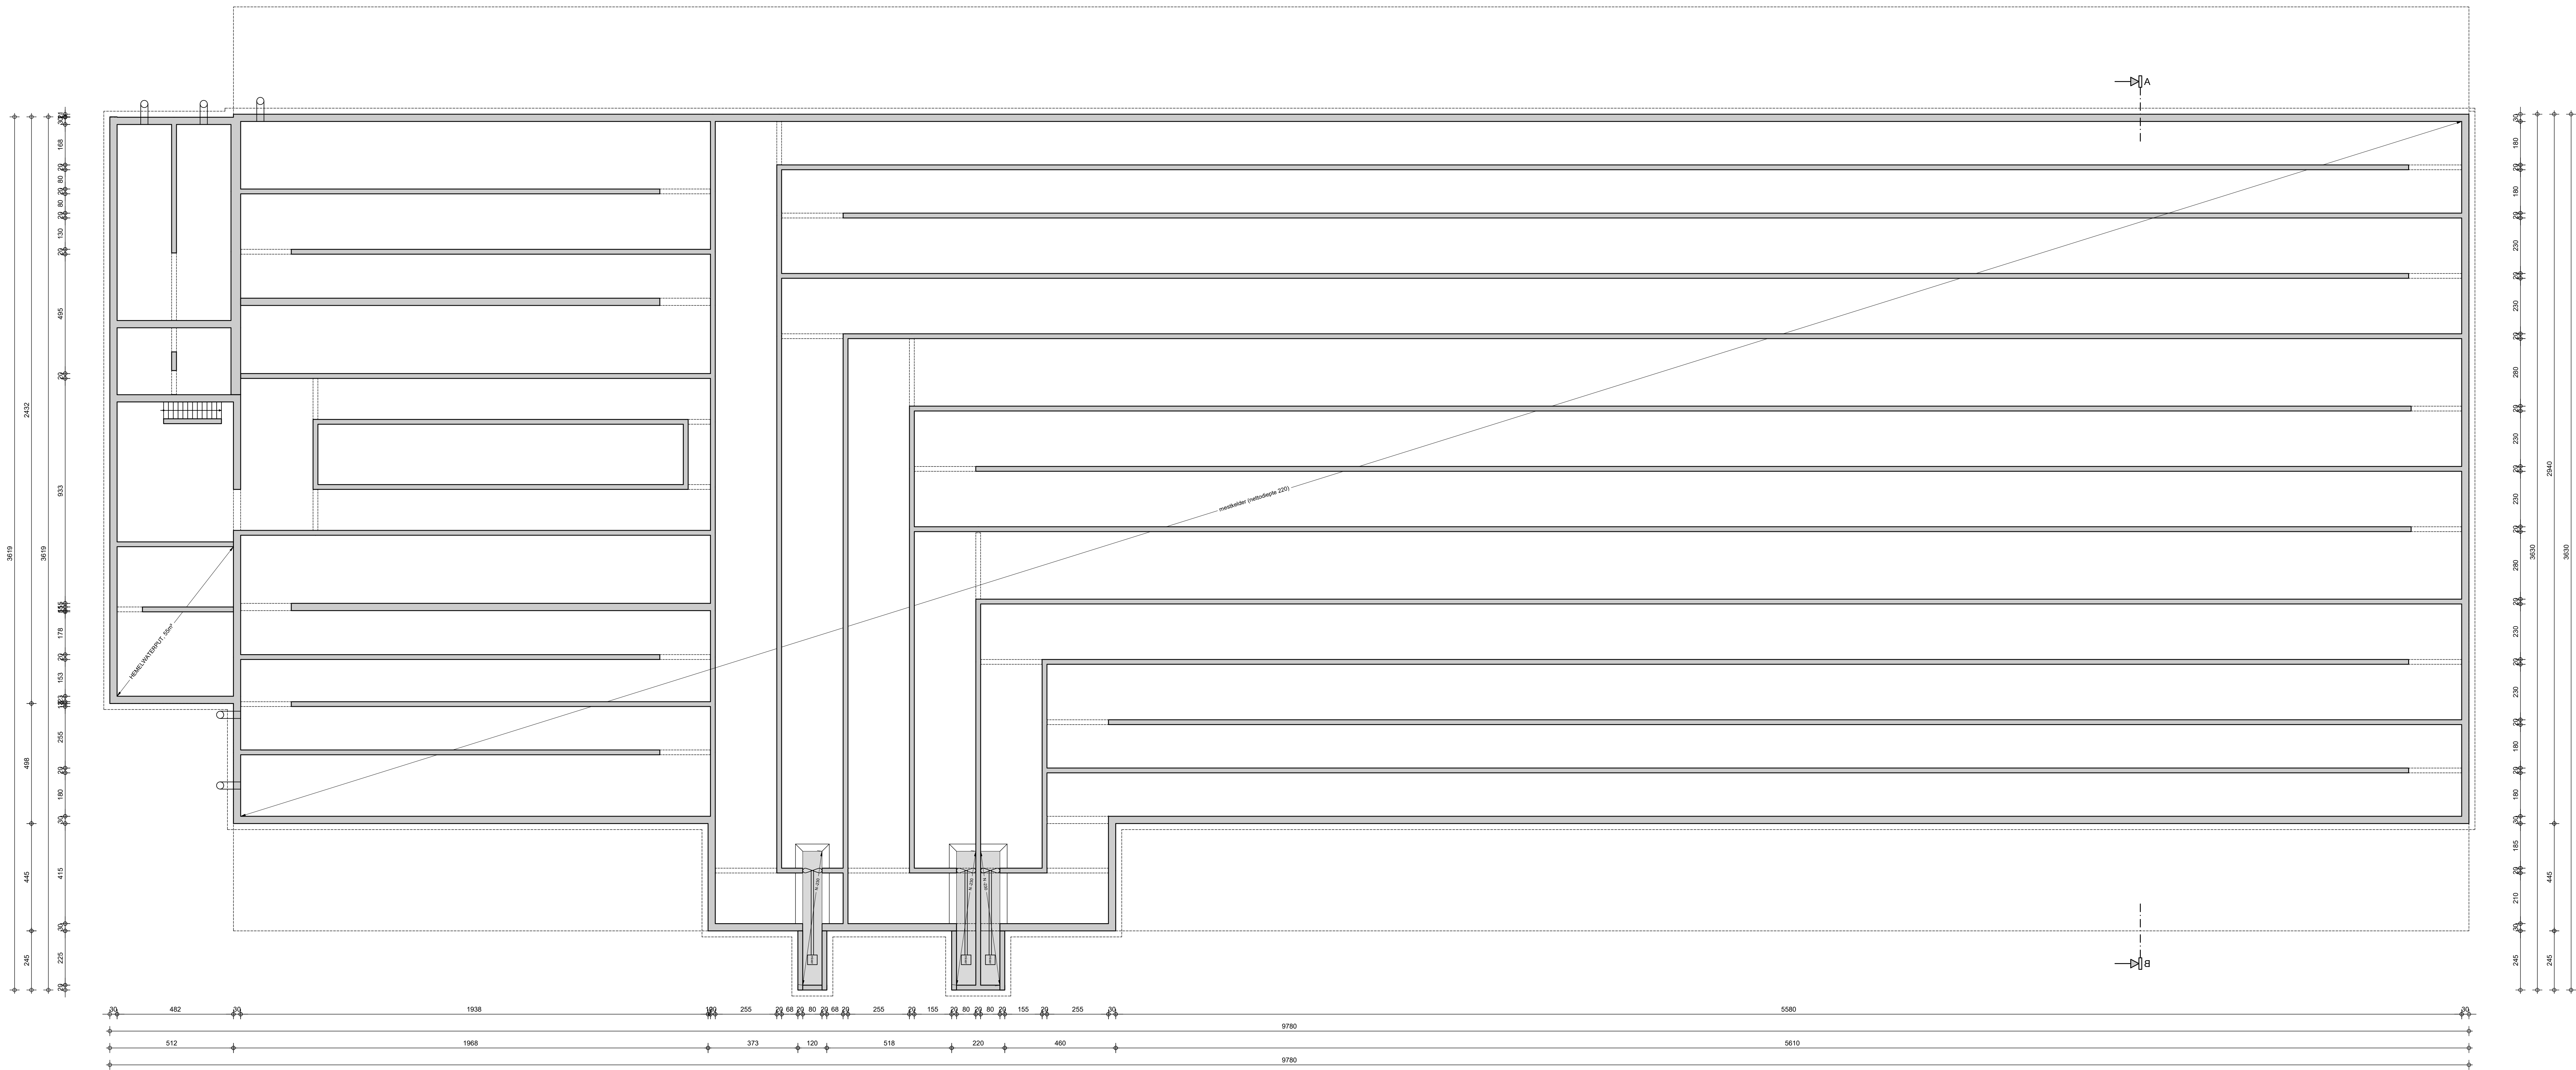

FUNDERINGS- EN PUTTENPLAN -1/100-

Overzicht tekeningen
BE-0103 - Tekeningsplan
BE-0003 - Bouwtekening (sheet 1)
BE-0003 - Bouwtekening (sheet 2)

1. De architect of d.v.b. is niet aansprakelijk voor afwijkingen aan onderbouw plan. Afwijkingen in uitvoering dienen op kosten van de opdrachtgever te worden afgeboekt en worden vermeld op meetbare delen.

2. Alle funderingen en vloerplaten dienen te worden uitgevoerd op voldoende draagkrachtige grond. Een grondsondering zal hier voldoende geven.

3. Deze tekening wordt opgesteld in het kader van het realisatieproject van de bouw van de woningbouwplan. De tekening is niet bedoeld om te worden gebruikt voor andere doeleinden. De opdrachtgever dient te laten controleren door de architect, d.v.b. of een ander gespecialiseerd bureau of andere partij, de tekening is niet bedoeld om te worden gebruikt voor andere doeleinden. De opdrachtgever dient te laten controleren door de architect, d.v.b. of een ander gespecialiseerd bureau of andere partij, de tekening is niet bedoeld om te worden gebruikt voor andere doeleinden.

4. Alle afmetingen in het werk te controleren.

Bevoegde overheid:

Parallel bvba bv Parallel architecten bvba
Architect Ilaria Miniati
Hooftzetel: Biezeweg 15a, 9230 Wetteren Tel.: 09/292.10.20
Contactadres: Rijksweg 28, 3550 Heusden-Zolder Tel.: 011/56.19.77

Benaming:
De nieuwbouw van een melkveestal

Funderings- en puttenplan, doorsnede, perspectief

Opdrachtgever:
Stijn Verheyen
St. Lennardsweg 60a
2320 Hoogstraten
Tel: 03/314 07 77
Fax: /

Bouwplaats:
St. Lennardsweg 60a
2320 Hoogstraten
Tel: 03/314 07 77

Kadastrale gegevens:
Sectie: 1e Afd., Sie. F
Nrs: 199w, d', e'

Datum:
d.d. 10/04/2013 JT
a. 13/05/2013 JT
b. 27/01/2014 JT
c. 17/03/2014 JT
d. 09/06/2014 JT
e. 25/01/2017 JT

In samenwerking met:
d.v.b.
The force behind your company
Rijksweg 28 3550 Heusden-Zolder
Tel. 011-60.96.60 www.dv.be
Copyright 2017 alle rechten voorbehouden

Schaal: 1/100 - 1/50

Werknummer:
17-ZO-0178

Tekening in cm
BE-03/03