


TERREINPROFIEL -1/500-

PRINCIPEDOORSNEDE INFILTRATIEVOORZIENING -1/50-

ALGEMEENHEDEN	
Verkenningsschepen	neen
Bezondere plan van aanleg	neen
Pijleren geteigen in opzigtich gebied.	
statuut	gemeentebewag
verharding	beton
bornen	ja
elektrifiteit	bovensgronds
verlichtingspalen	ja
luchtdoorstrooming	ja
bestuursvoorzieningen	neen
gastalenden	neen
drinksversterkenden	ja
rooiering	grootst
hydraul	+20 cm
TOEGANG	
te slapen gebouwen	neen
te reizen bomen	neen
erfgoedtoezicht	neen
wijping terreinbeheer	neen
stads technici	vuk
rupees 10 x de mag	

OMGEVINGSPLAN -1/2000-

LIGGINGSPAN -1/20.000-

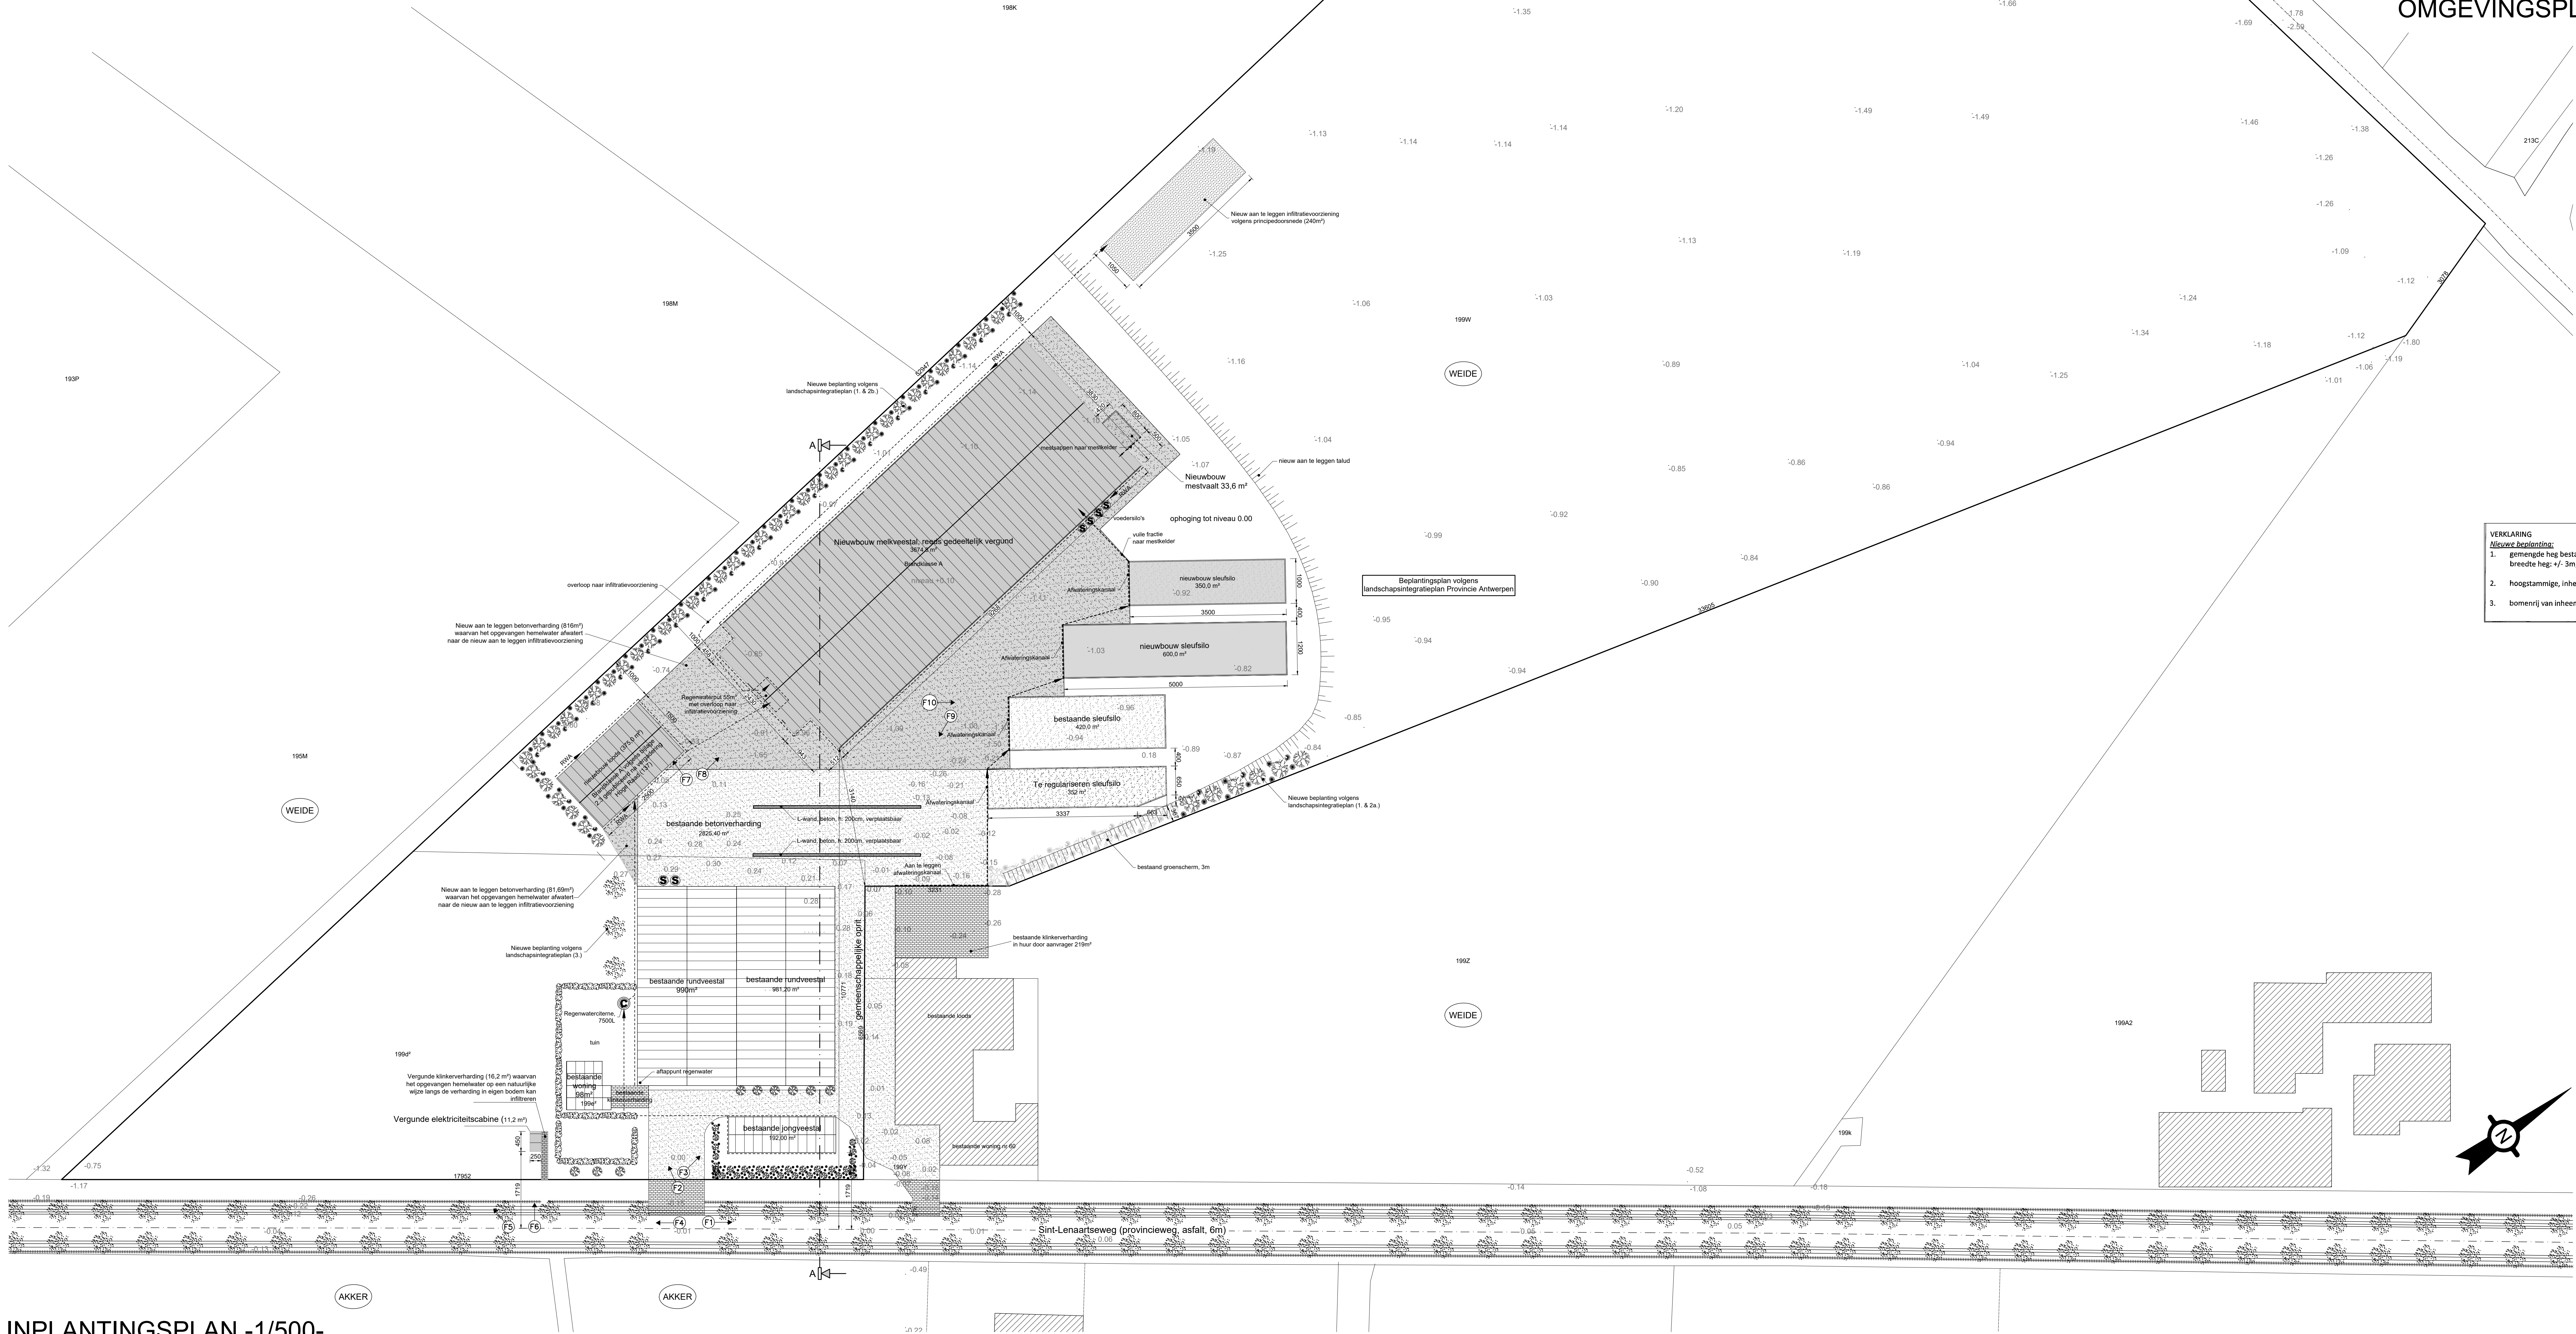

- VERKLARING**
- Nieuwe beplanting:
1. gemengde heg bestaande uit 5 verschillende inheemse soorten aan te planten in een dubbele rij in driehoeksverband, hoogte heg: +/- 1,50m, breedte heg: +/- 3m, maat bosgoed: 80/100, suggesties soorten en plantscema: zie bijlage
 2. hoogstammige, inheemse bomenrij aan te planten in gemengde heg met een tussenafstand van +/- 10m, maat bomen 10-12, suggesties a en b: zie bijlage
 3. bomenrij van inheemse, hoogstammige bomen zonder onderbeplanting met een tussenafstand van +/- 10m, maat bomen 10-12, suggesties: zie bijlage

Overzicht tekeningen

BE-01/CG :	Implantingsplan
BE-02/CG :	Bouwtekening stal (doel 1)
BE-03/CG :	Bouwtekening stal (doel 2)

1.18m

2. Zonder verhaal of overtuigde dorien.
3. Alle fundamenen en vloerplaten dienen te worden uitgevoerd op voldoende draagkrachtige grond. Een grondsondering zal hier uitbuitend geven.
4. Deze plannen werden opgesteld in het kader van een studietoelating aanvraag en zijn geen uitvoeringsplannen.
5. Dit betekent dat toelatingen worden ingediend op, in functie van de vergoeding van schade.
6. De opdrachtgever verbindt er zich toe de uitvoeringsplannen nog te laten maken.
7. De opdrachtgever dient te laten controleren door de aannemer, de afnemer van de afbouw, de stabiliteit van de bouwconstructie en de bestaande werken van het bouwwerk; studie, ontwerp, realisatie en de verwachtingen (betreft, verlaten, zoals in het kader van de EPS wetgeving).
8. De uitvoeringsplannen dienen steeds voor het aanvragen aan de werken voorgelegd te worden voor goedkeuring aan de architect.
9. Alle afmeldingen in het werk te verbeteren.

Bevoegde overheid

Parallel Architecten bvba
 Hoofdzetel: Biezeweg 15a, 9230 Wetteren Tel.: 09/292.10.20
 Architect Ilaria Miniaci
 Contactadres: Rijkstraat 28, 3550 Heusden-Zolder Tel.: 011/56.19.77

Benaming:
De nieuwbouw van een melkveestal

Inplantingsplan, terreinprofiel, omgevings- en liggingsplan, principeddoorsnede

Opdrachtlever: Stijn Verheyen St. Lennartsplein 60a 2320 Hoogstraaten	de opdrachtgever, voor rekening:	de architect, voor rekening
Tel: 03134 07 77 Fax: 03134 07 77		
Boekplaats: St. Lennartsplein 60a 2320 Hoogstraaten	Datum:	Schaal: 1/50 - 1/500 - 1/2000 - 1/10000
Tel: 03134 07 77	In samenwerking met:	Werknummer:
Kadastrale tekening: Sectie: te Afd. Siev. Wp/99: 199w, d2, a ¹	 The force behind your company Rijksweg 28 3650 Houten-Zuid Tel. 0171 - 4000000 © copyright 2011 alle rechten voorbehouden	17-ZO-0178
		Tekening in cm
		BE-01/03