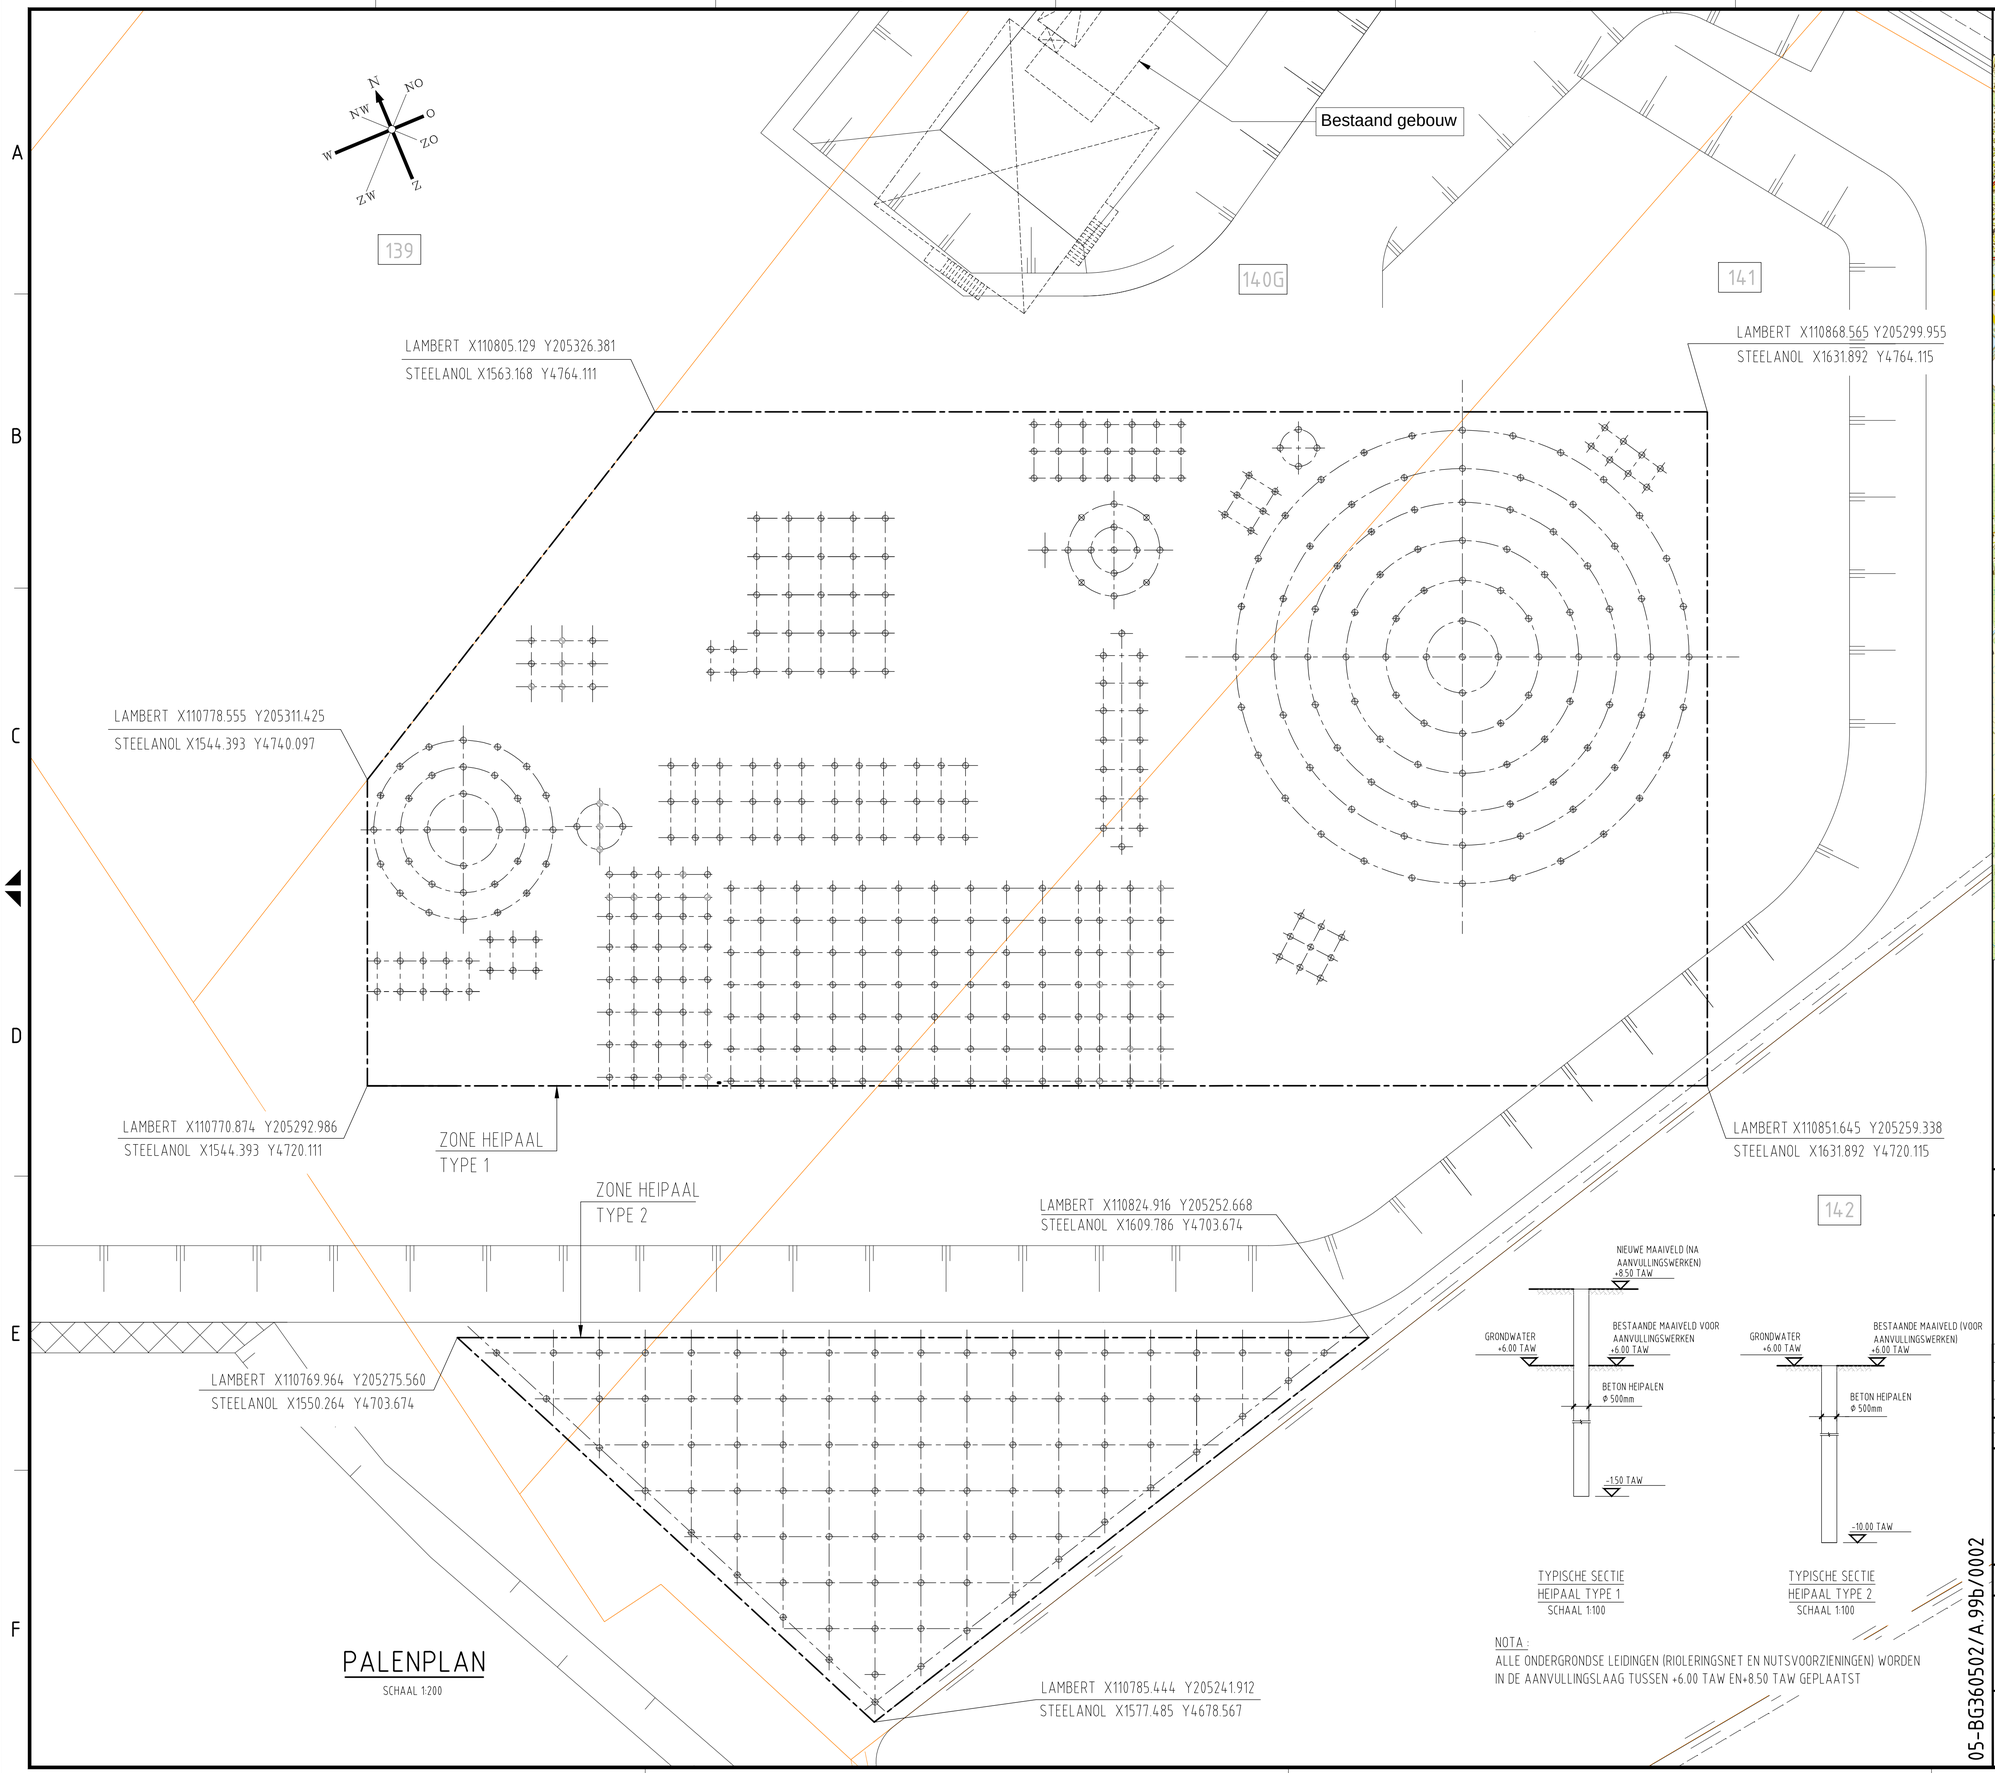

LIGGINGSPLAN

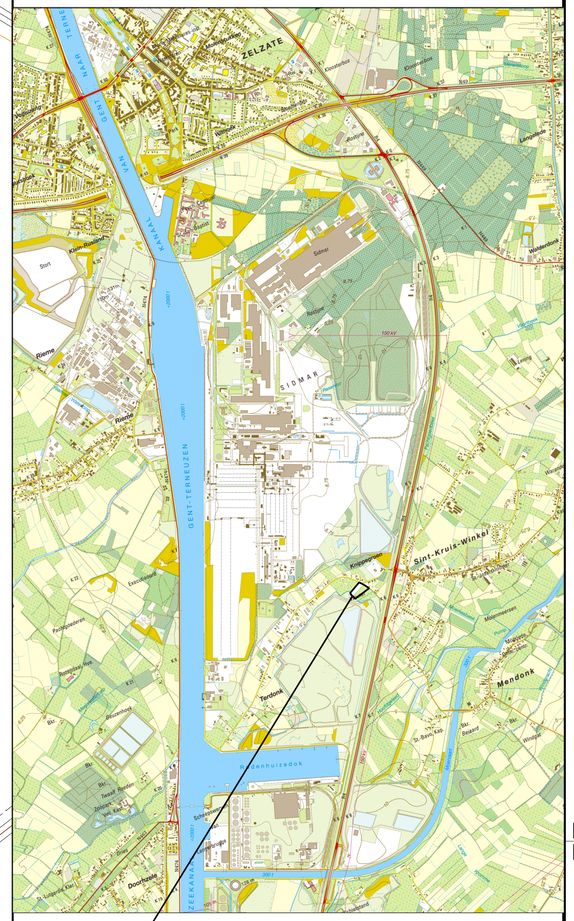

SCHAAL 1:25000

BEDOELDE ZONE

LEGENDE

141	KADASTRALE GEGEVENS PERCEEL
⊕	BETON HEIPAAL

No	Date Issue	Issue / Description	Made by	Checked by	Approved by
B	27/11/2017	Voor bouwaanvraag: archeologische nota (+ liggingsplan)	BeK	VaC	Kel
A	23/11/2017	Voor bouwaanvraag: Archeologische nota	COLE	VaC	Kel

JACOBS

© This drawing and its content remains the (intellectual) property of Jacobs Belgie N.V. - Jacobs Belgique S.A. and/or his Client. The drawing shall at no time be copied, shown to third parties, or used for any purpose other than for which it was specifically provided.

ArcelorMittal
Gent
Steelanol - Basic Engineering

C-Shift NV: Oprichten van een gasfermentatiefabriek
GENT 14de Afd-Sectie F - Nr.140G & 141
Archeologische nota - Palenplan

Scale: 1/200 ORIGINAL SIZE = A1
Drawing number:
Sheet No: 0f 1 Issue B

05-BG360502/A.99b/0002

BG360502A99B0002.DWG