


Schalen: Lengte: 1/500
Hoogte: 1/100

CS1
VERGELIJKINGSVLAK
11.00m T.A.W.

Profielnummer
Tussenafstand
Samengestelde afstand
Bestaande hoogte ontwerp
Ontworpen hoogte ontwerp

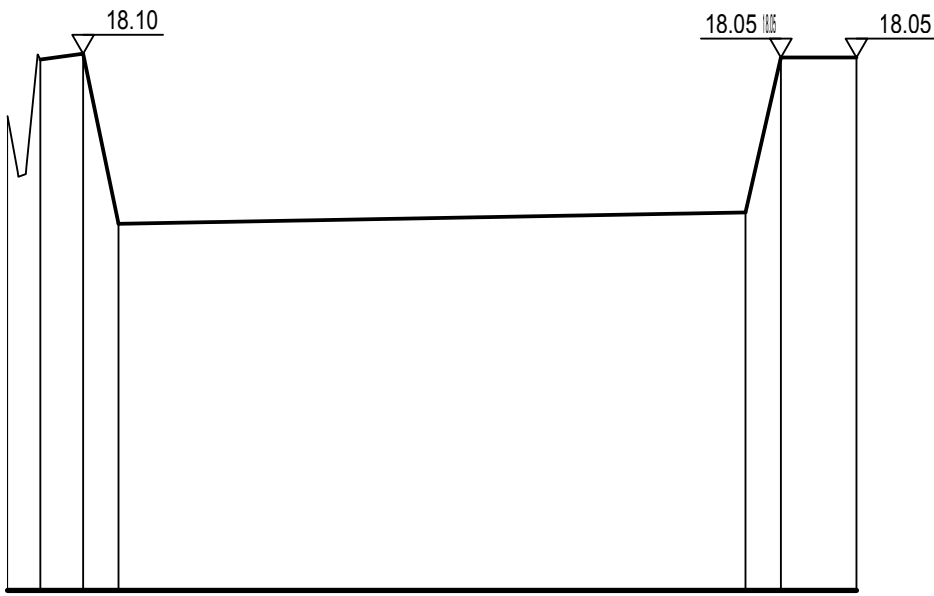

5.00m	2.34m	41.47m	2.34m	5.00m
10.00	20.00	30.00	40.00	50.00
17.27	18.02			
18.10	18.02			
15.85				
16.00				18.05
18.05				18.05



Schalen: Lengte: 1/500
Hoogte: 1/100

CS2
VERGELIJKINGSVLAK
12.00m T.A.W.

Profielnummer
Tussenafstand
Samengestelde afstand
Bestaande hoogte ontwerp
Ontworpen hoogte ontwerp



5.00m	2.34m	37.84m	2.25m	5.00m
10.00	20.00	30.00	40.00	50.00
19.00	19.00			
16.10				
15.80				17.66
17.25				17.66

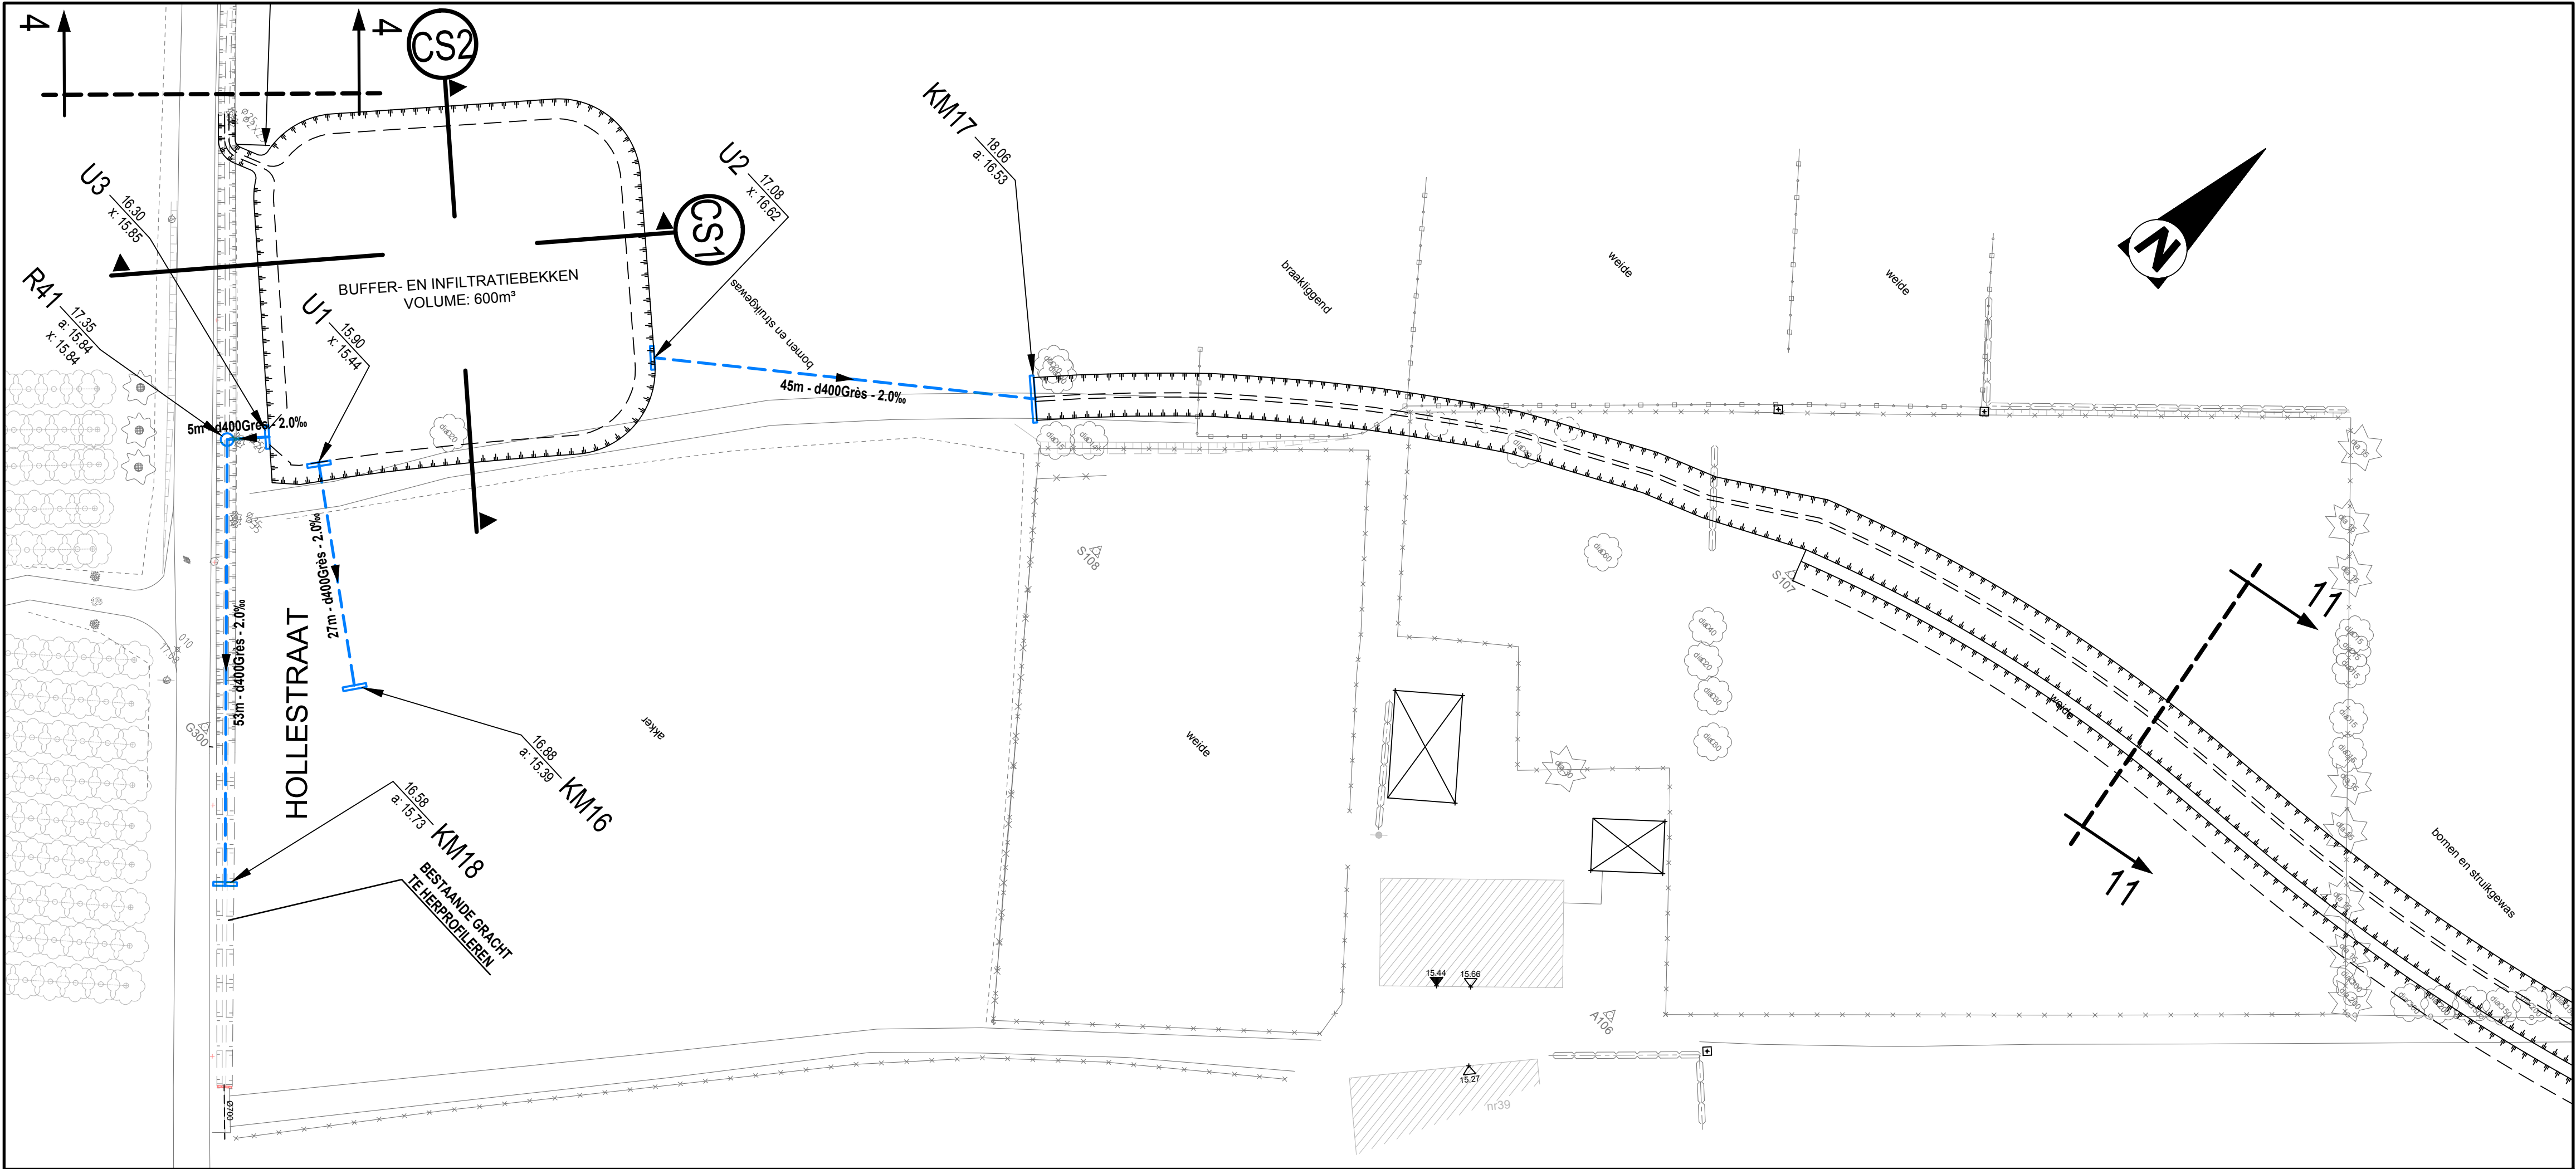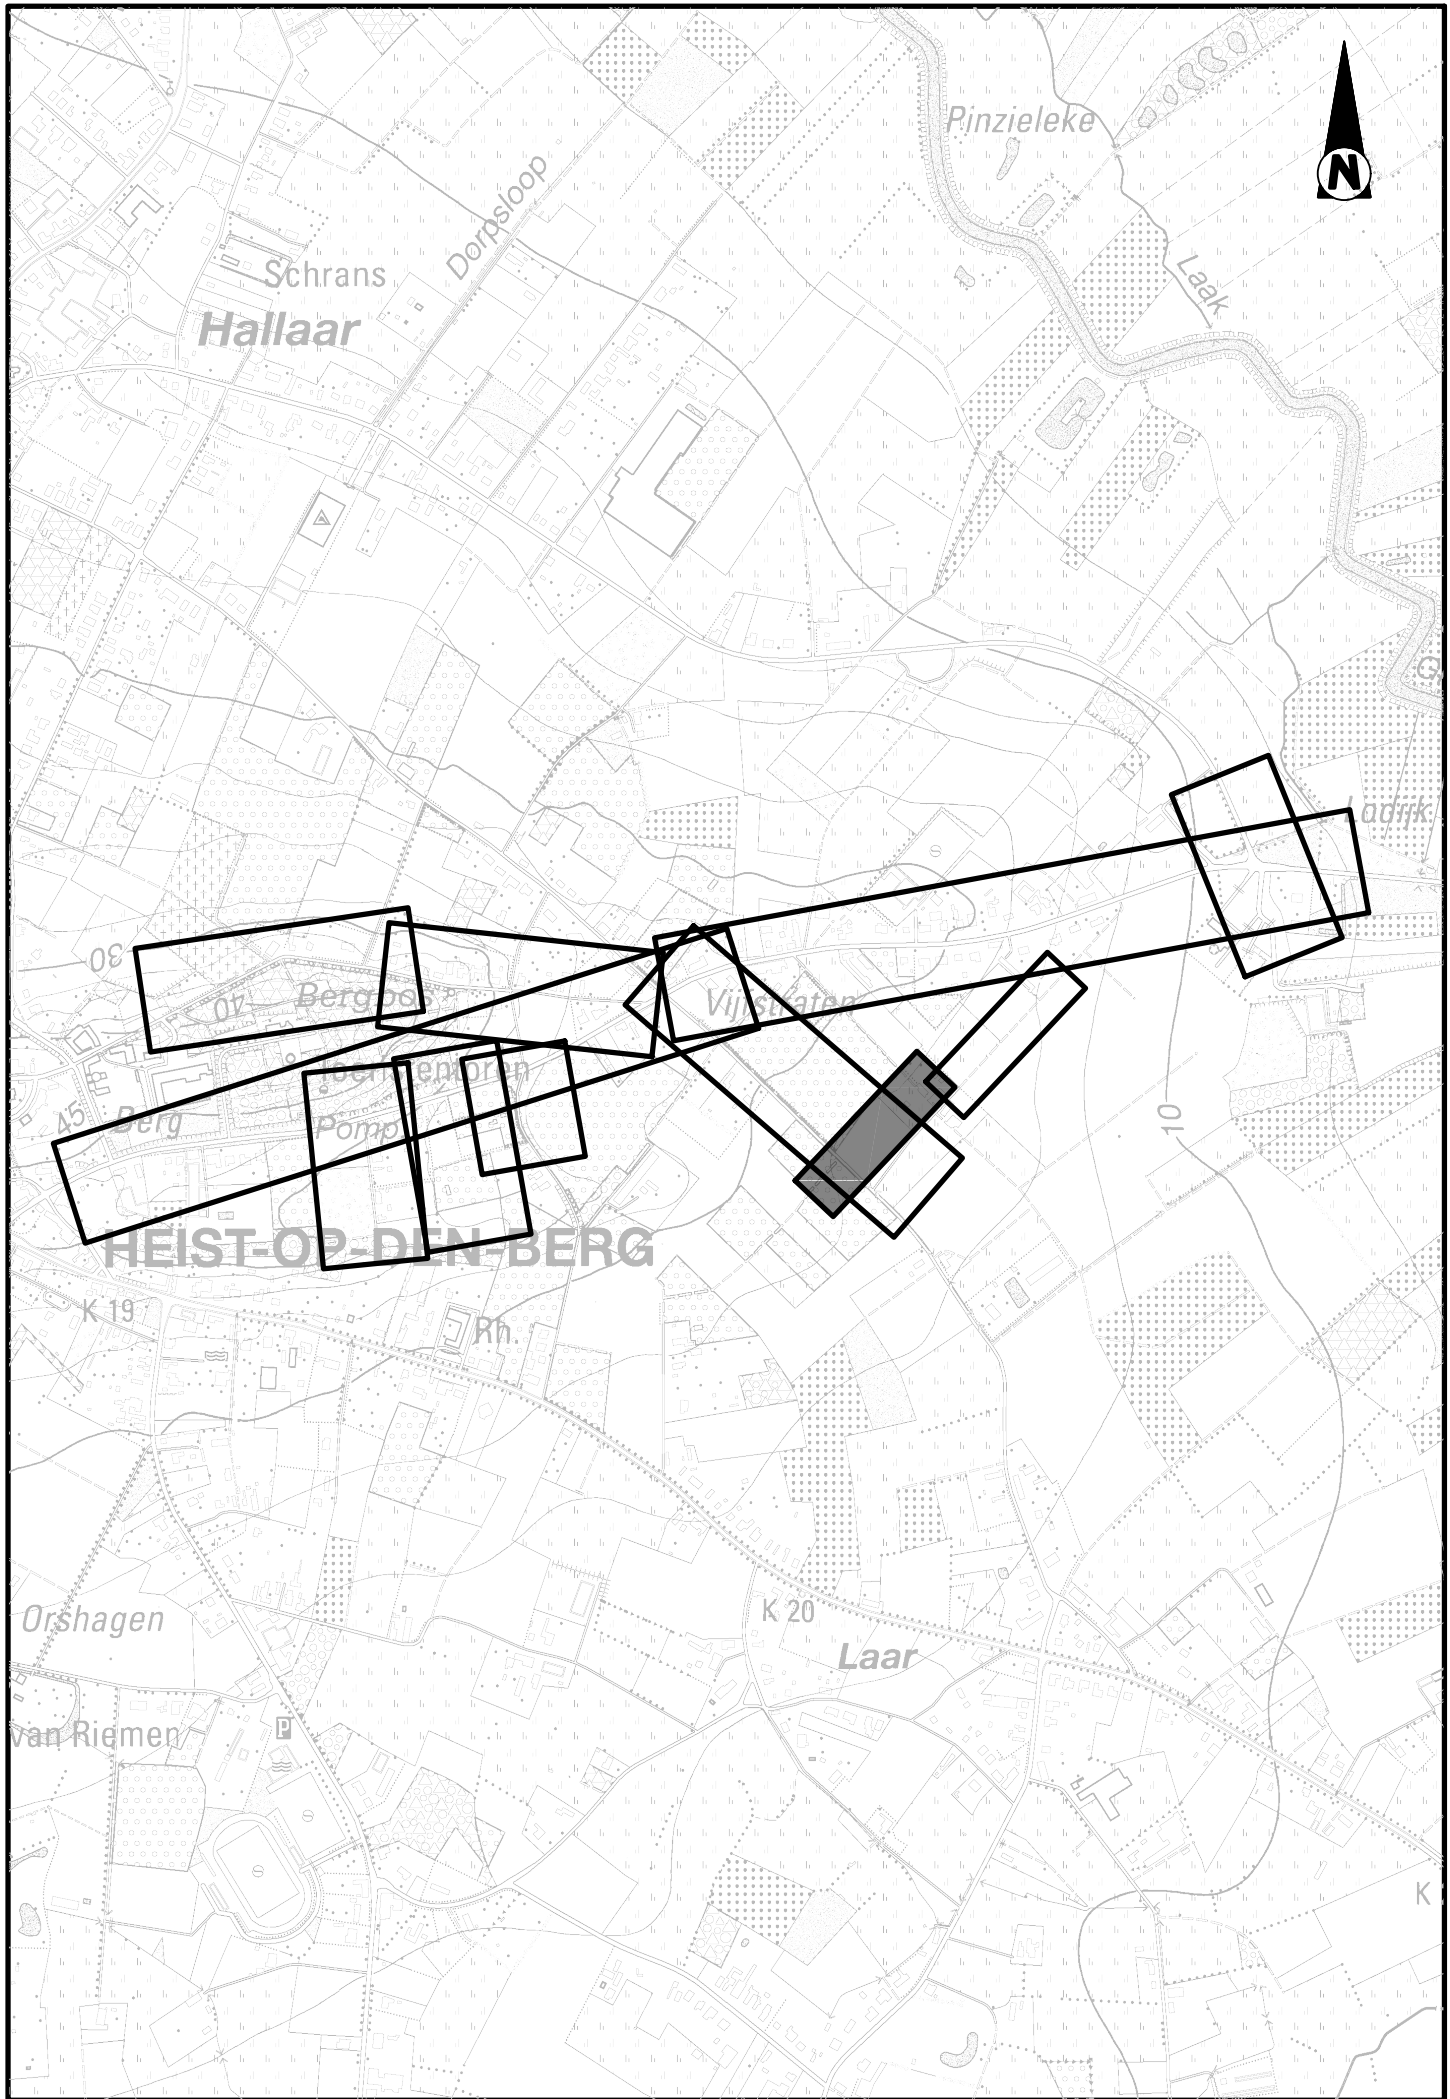

Opdrachtgevers

AQUAFIN NV
PROVINCIE ANTWERPEN

Opdrachtgever 1

Dijkstraat 8
2630 Aartselaar
Tel. +32 (0)3 450 45 11
Fax +32 (0)3 459 30 20

Gezien & goedgekeurd door

Projectmanager

G. Willems

PIDPA
PROVINCIE ANTWERPEN

Opdrachtgever 2

Desguinlei 246
2018 Antwerpen
Tel. +32 (0)3 216 88 00
Fax +32 (0)3 260 60 03

Gezien & goedgekeurd door

Directeur Generaal

R. Sabo

GEMEENTE HEIST-OP-DEN-BERG
PROVINCIE ANTWERPEN

Opdrachtgever 3

Kerkplein 17
2220 Heist-op-den-Berg
Tel. +32 (0)15 23 74 12

Gezien & goedgekeurd door

de secretaris de burgemeester

H. Wellers L. Vlegels

Project

FIETSPAD HERENTALSESTEENWEG VIA FIETSFONDS

ONTWERP

Studiebureau

Design & Consultancy
for natural and built assets

info@arcadisbelgium.be - www.arcadis.com

Maatschappelijke zetel:
ARCADIS Belgium NV
Koningstraat 80
1000 Brussel
Algemeen directeur
Luc Hellemaers

Coördinerende vestiging:
ARCADIS Belgium NV
City Link, Posthofweg 12
2600 Berchem
Tel. +32 (0)3 360 83 00
Fax +32 (0)3 360 83 01

Index	Datum	Omschrijving	Getek.	Nagez.	Projectmanager IPE
					Schaal 1/500
					Formaat 0.50 m²
E1	31-01-2017	Ontwerp	ISC	MME	Projectnr. BE011002109
D1	10-03-2016	Voorontwerpplanen voor RMC 2	JME	MME	Volgnummer
C1	08-09-2015	Voorontwerpplanen voor RMC 1	BMU	MME	Georeferentie
B1	22-06-2015	Voorontwerp versie 2 nav opmerkingen CSC 08-06-2015	BMU	MME	Lambert 1972
A1	23-03-2015	Voorontwerp (SBC)	IFO	MME	Hoogtemeting TAW
Bestandslocatie v:\mro2012_in\B01_P\Project\arcadis_BE_BE_1004009_BE011002109_179_Herentalsesteenweg\Werk\Civil 302_Werk2.2_X-Ret\B011002109_v01_Herentalsesteenweg.dwg					Afdrukdatum
INFRASTRUCTUUR GRONDPLAN ONTWERPEN+LENGTEPROFIELEN DEEL 10					6.10
					AD E