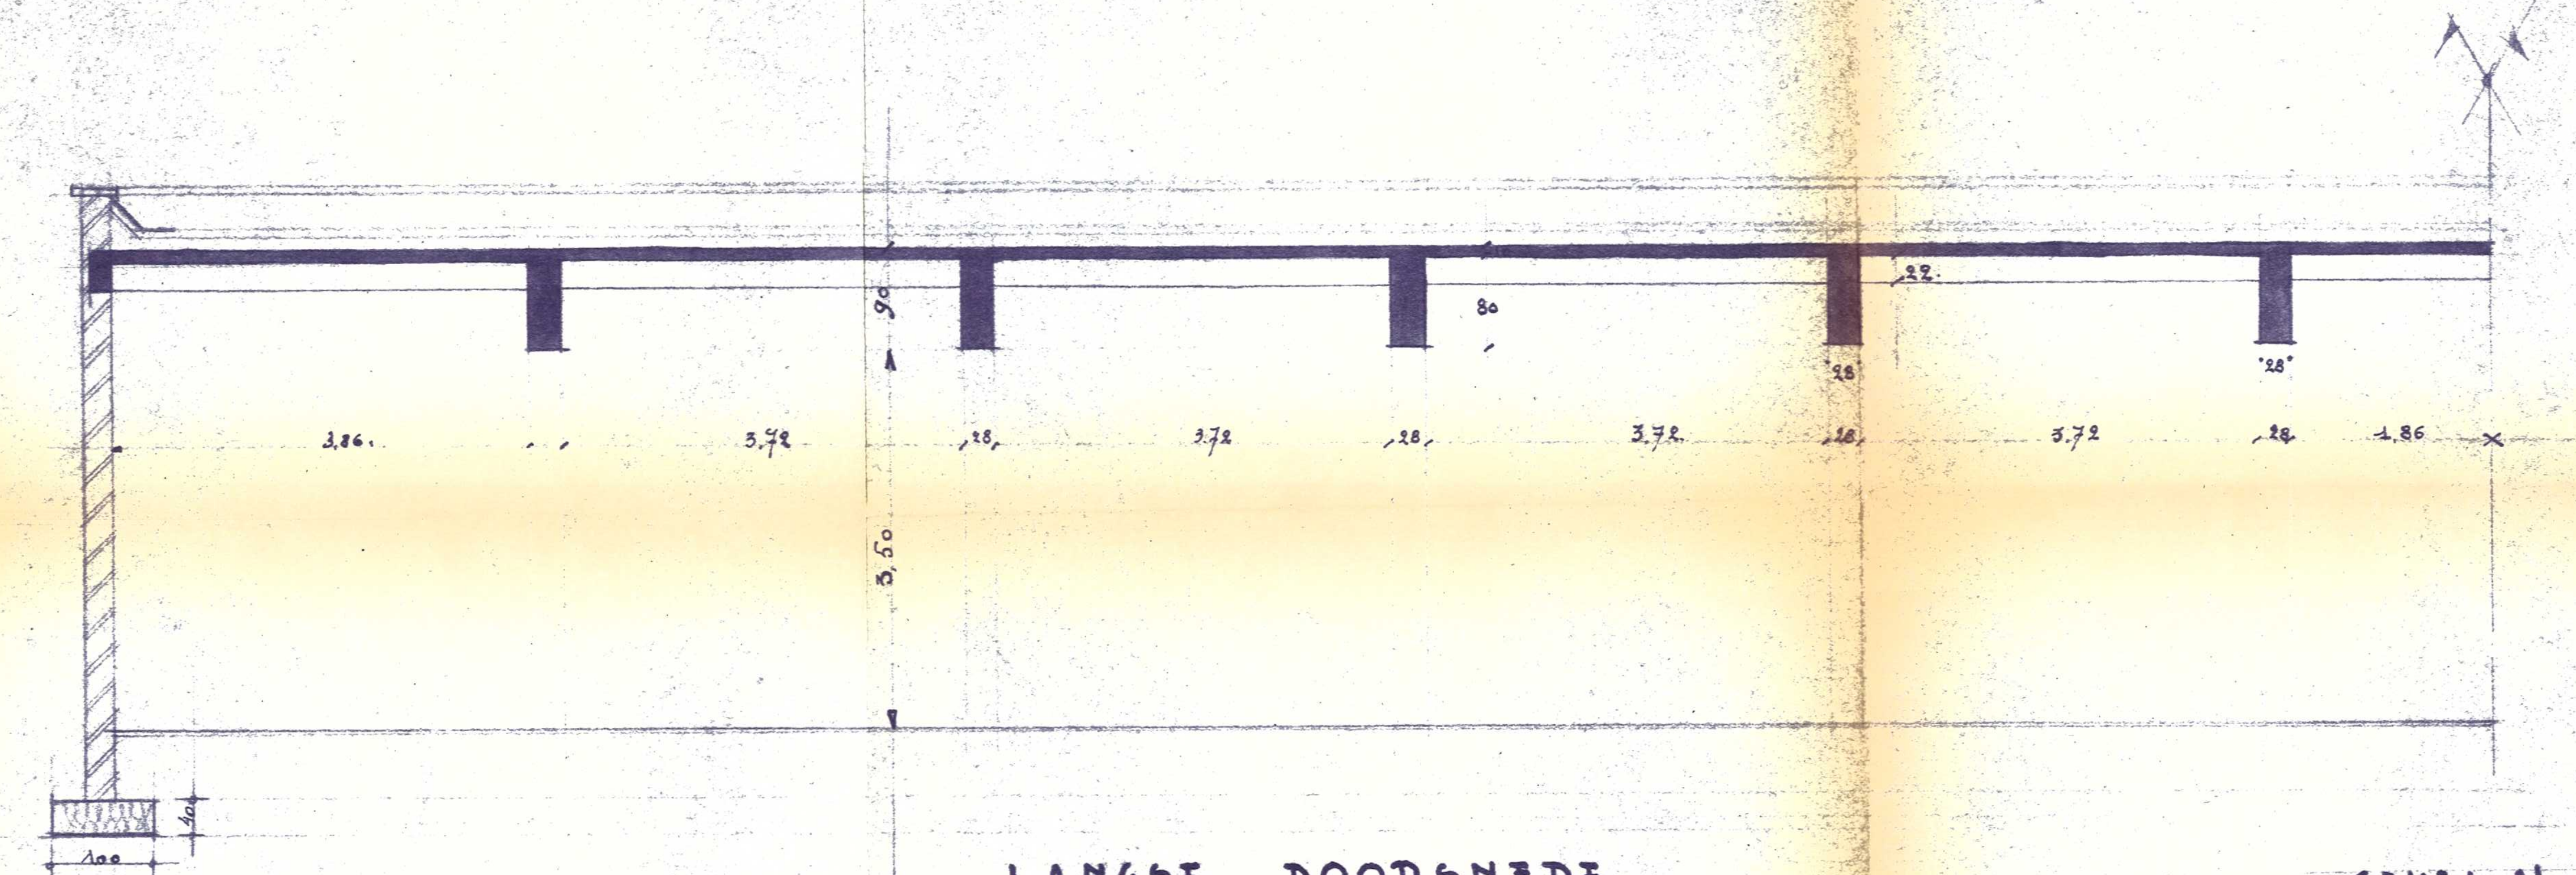

LANGSE DOORSNEDE.

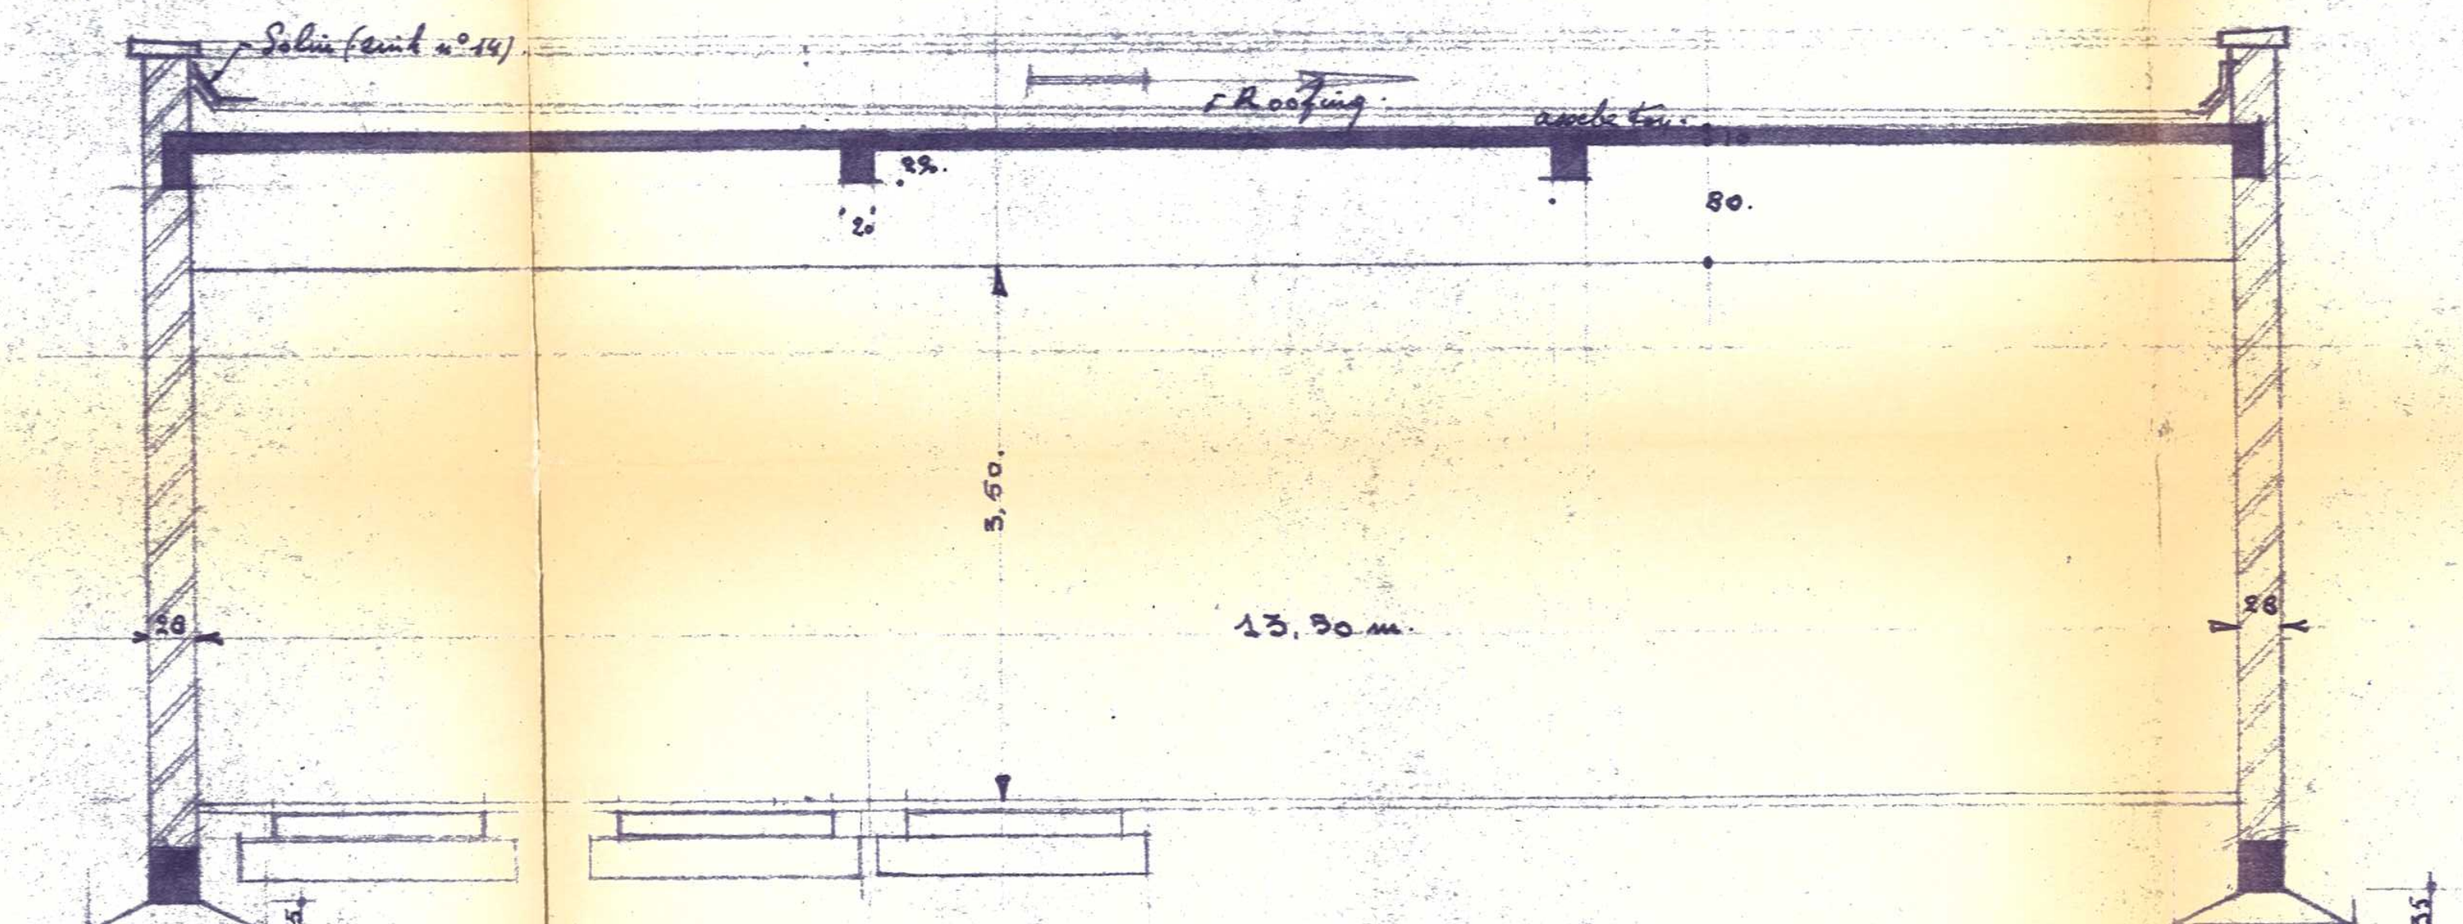

DWARSE DOORSNEDE.

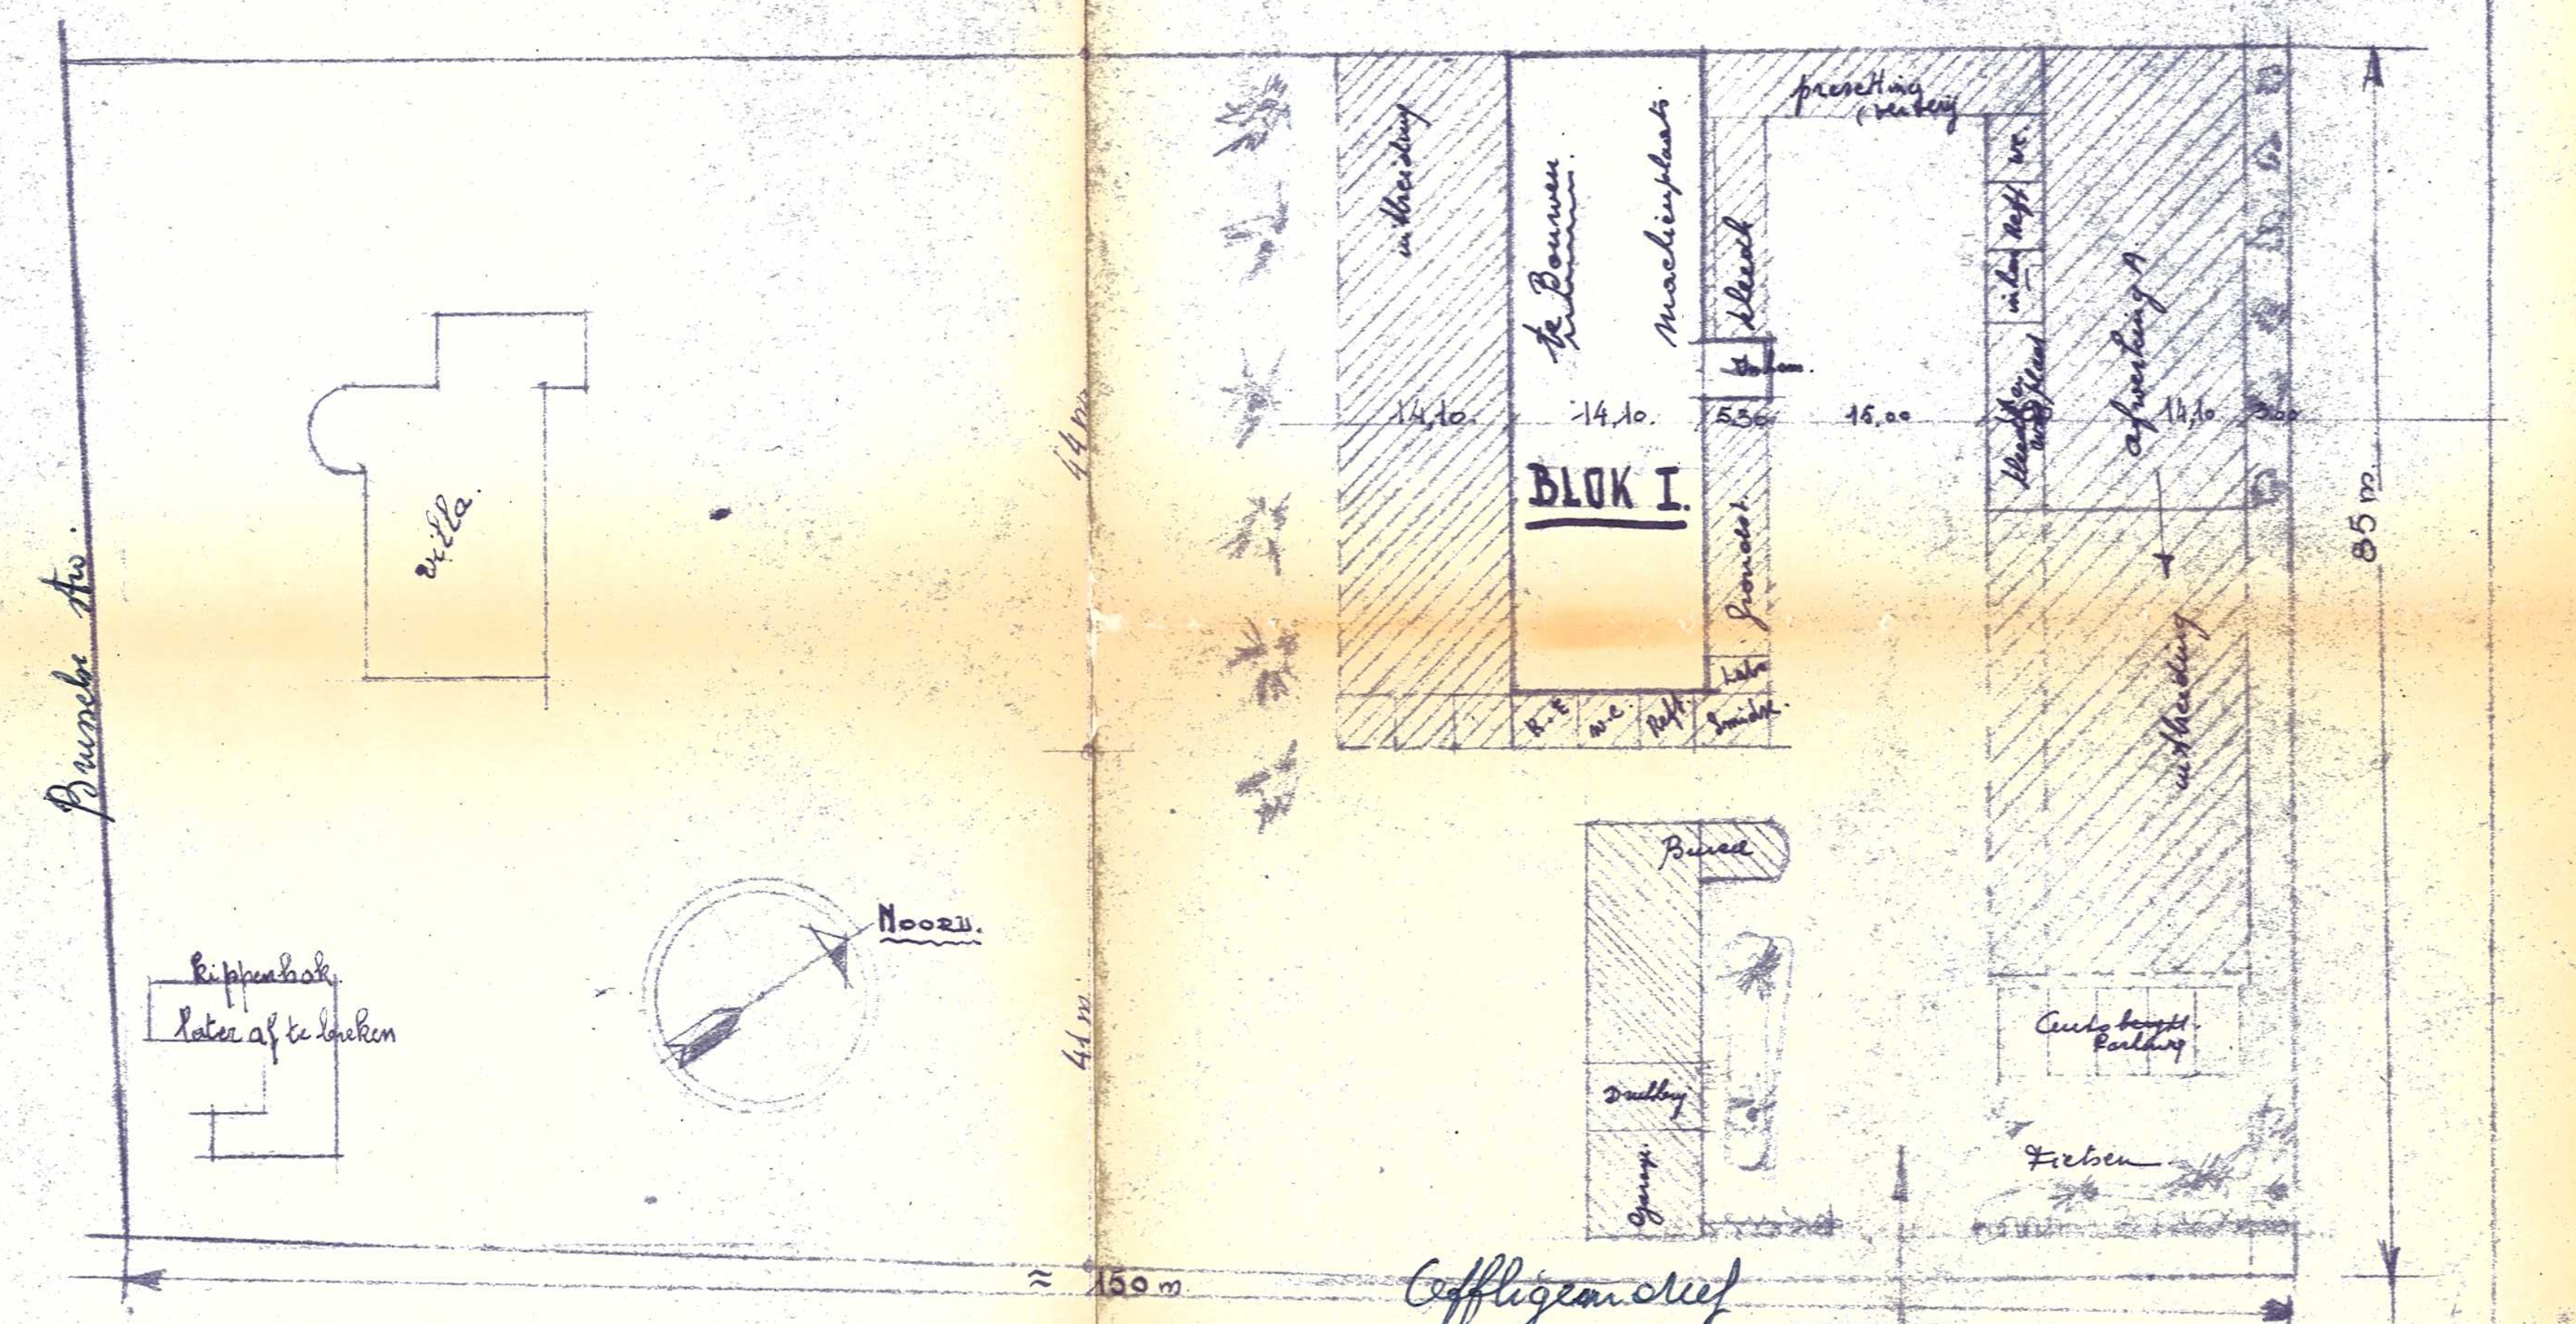

Affligemdreef

INPLANTING.

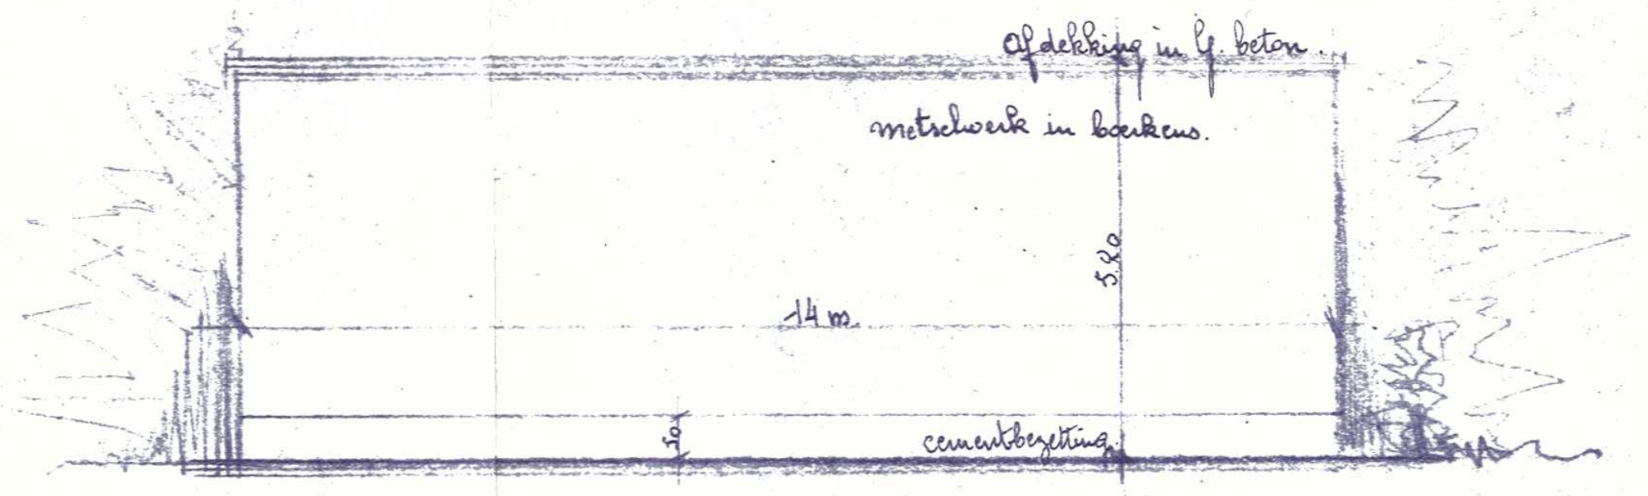

GEVEL. A

GEVEL A'

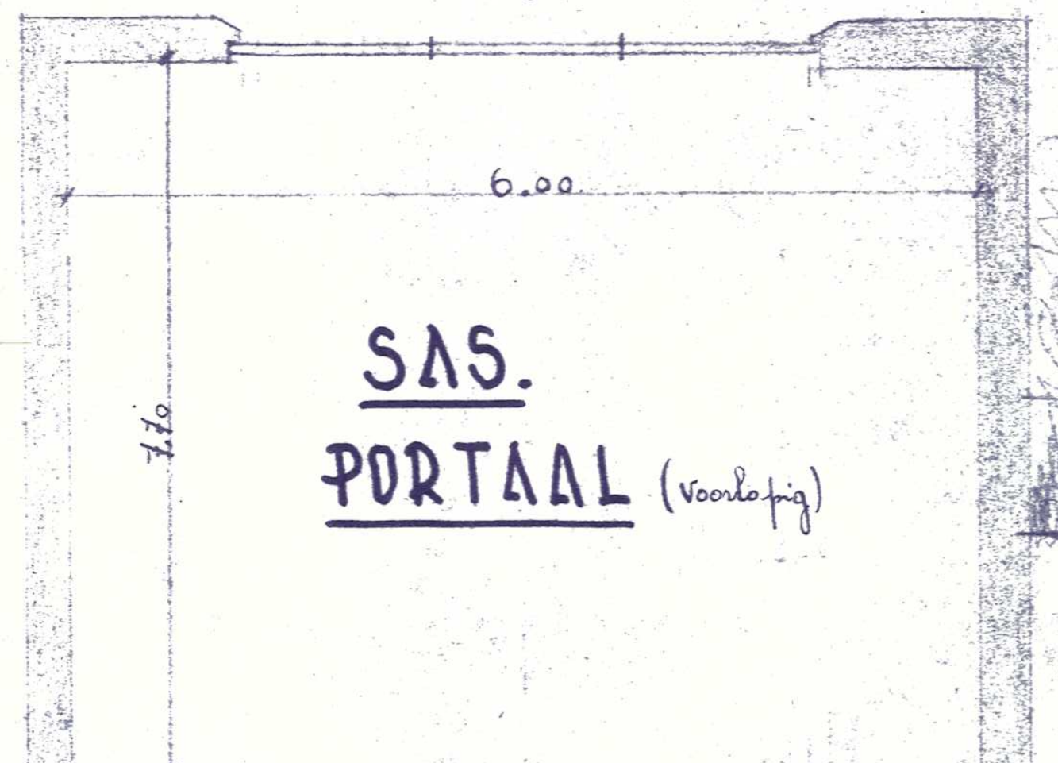

SAS.
PORTAAL (voorlopig)

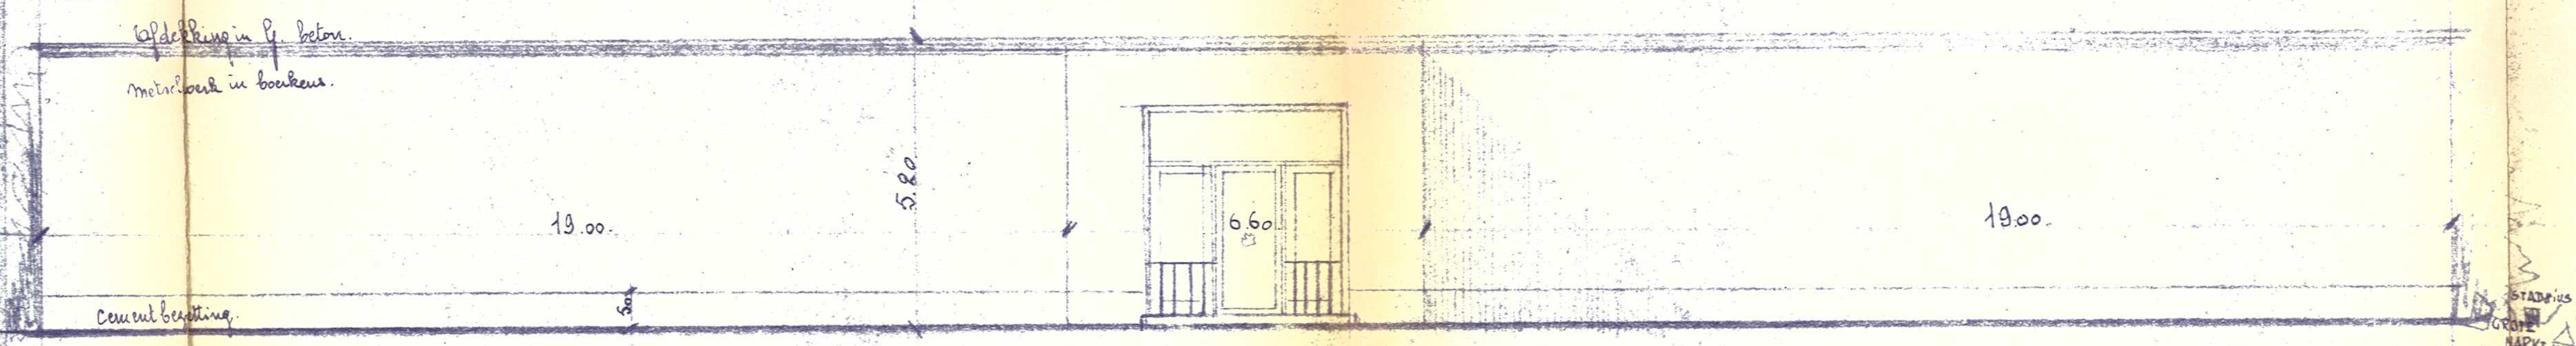

GEVEL A'.

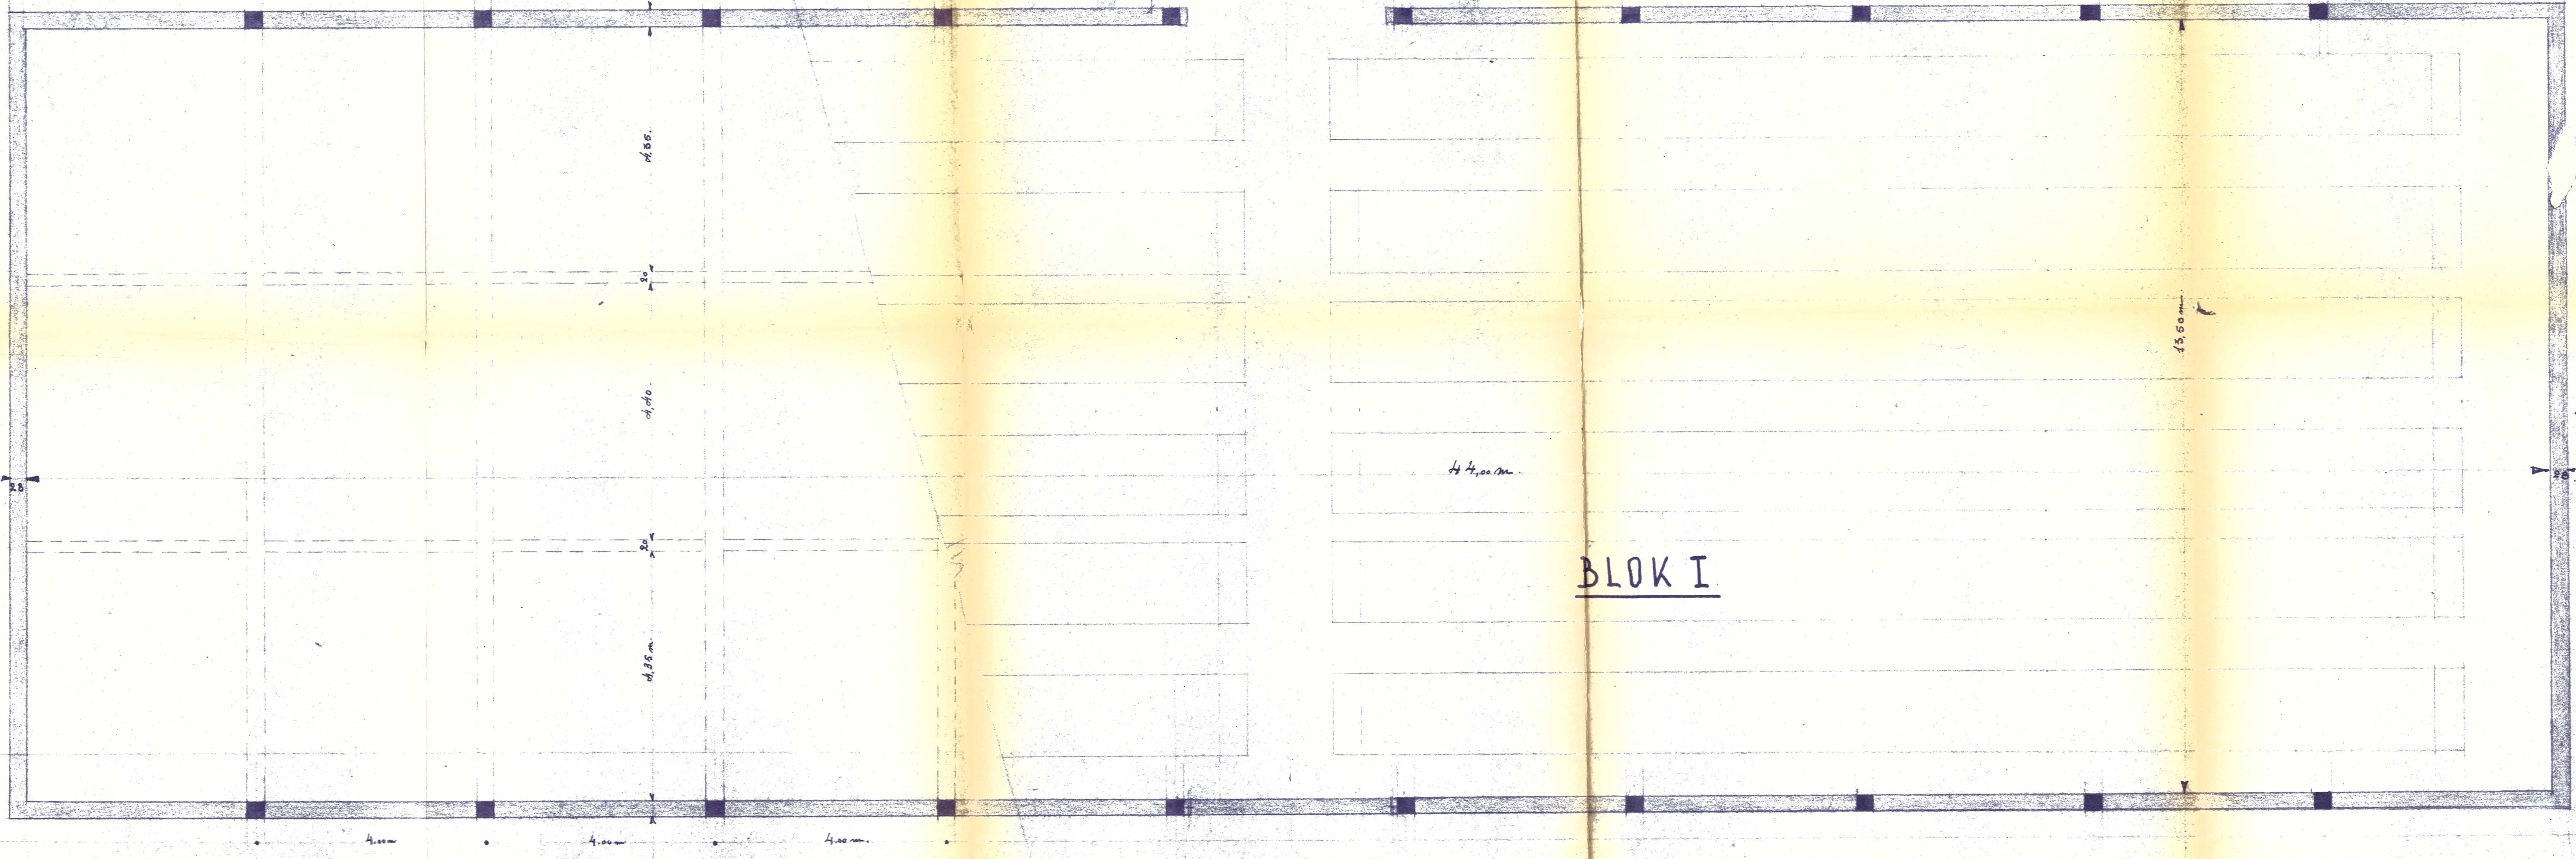

GRONDPLAN.

LEGENDE.

▨ Later te verwezenlyken, waarvan gedétailleerde plannen zullen ingediend worden.

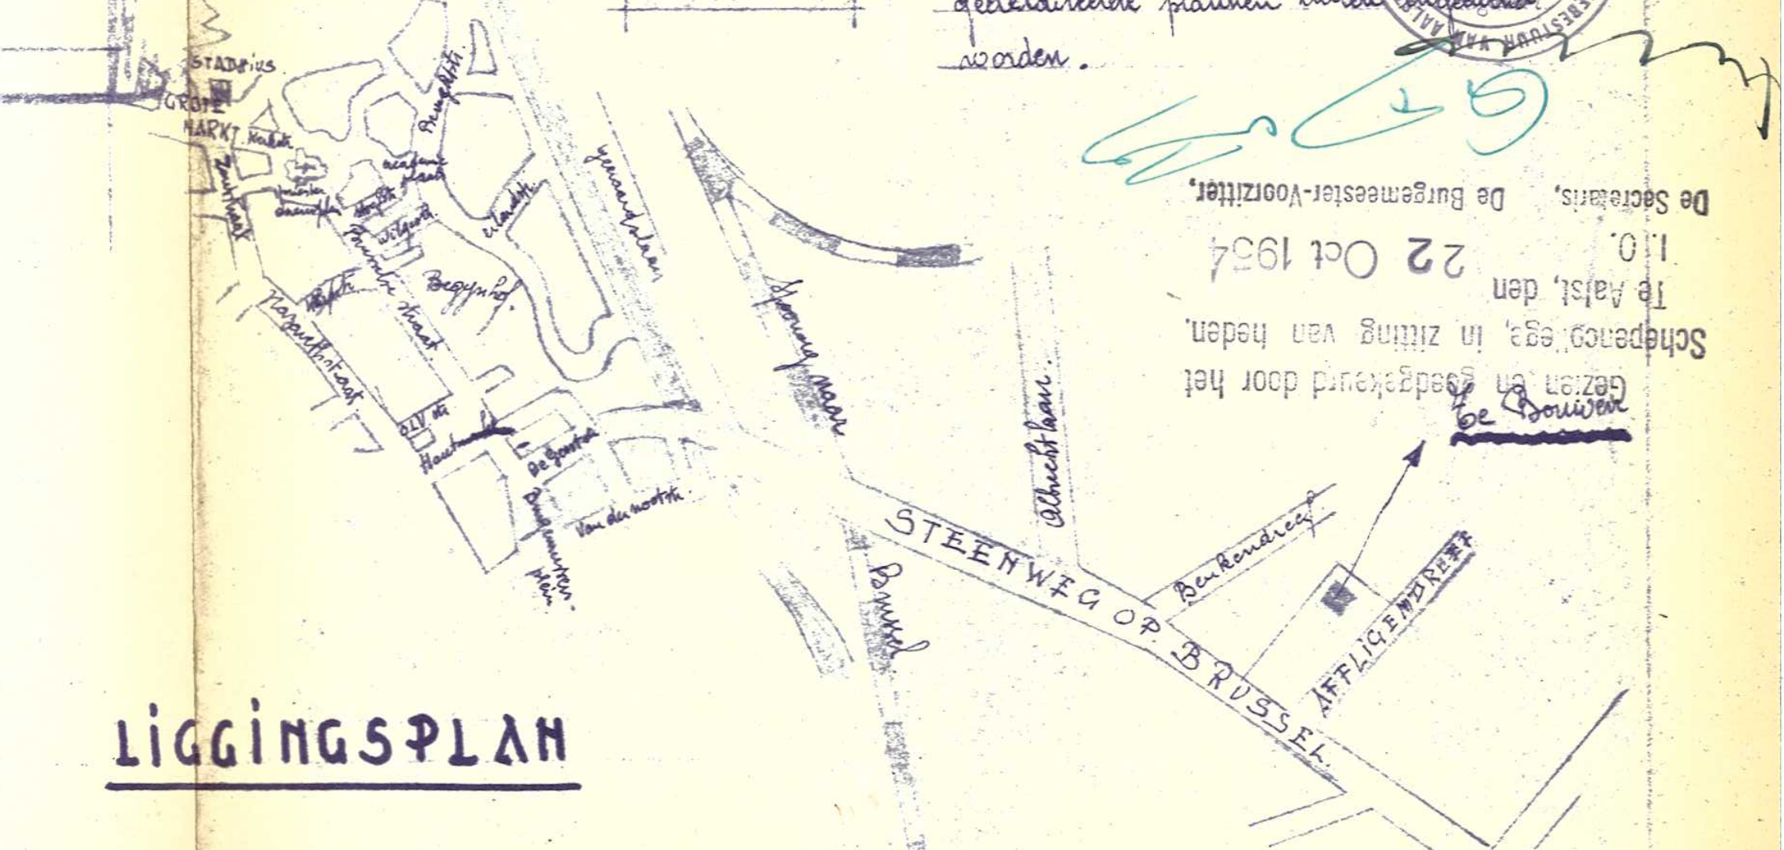

LIGGINGSPLAN

Gezien en goedgekeurd door het
Schepencollege, in zitting van heden.
Te Aalst, den 22 Oct 1954
I.O.
De Secretaris, De Burgemeester-Voorzitter,

De Bouwer

-2-10-1954

PROVINCIE-OOST VLAANDEREN

STAD-AALST.

ONTWERP. WERKPLAATS.
GELEGEN: (BRUSSELSE STEENWEG.)
SECTIE: F.G. N° 750B en 751B.
in de. AFFLIGEMDREEF.

VOOR REKENING VAN.

N.V. DE VEYLDER-HENDRICKX.
VAN DER NOOTSTRAAT 29 AALST.

002-2671

Gezien en Goedgekeurd,
DE EIGENAAR.

GOEDGEKEURD
De Hoofdingenieur - Directeur
van het Bestuur van den
Stedebouw - Oost-Vlaanderen

DENIS VAN MALDEREN
ARCHITECT
15, Vlaanderenstraat, 15
AALST

Opgemaakt te Aalst, 24/9/54.
door ondergetekende Architect
Pr. 574.
DE ARCHITECT,
Van Malderen.

D-5419.

PLAN. 2.

Alle buitengevels uitvoeren en opvoegen in dezelfde materialen.