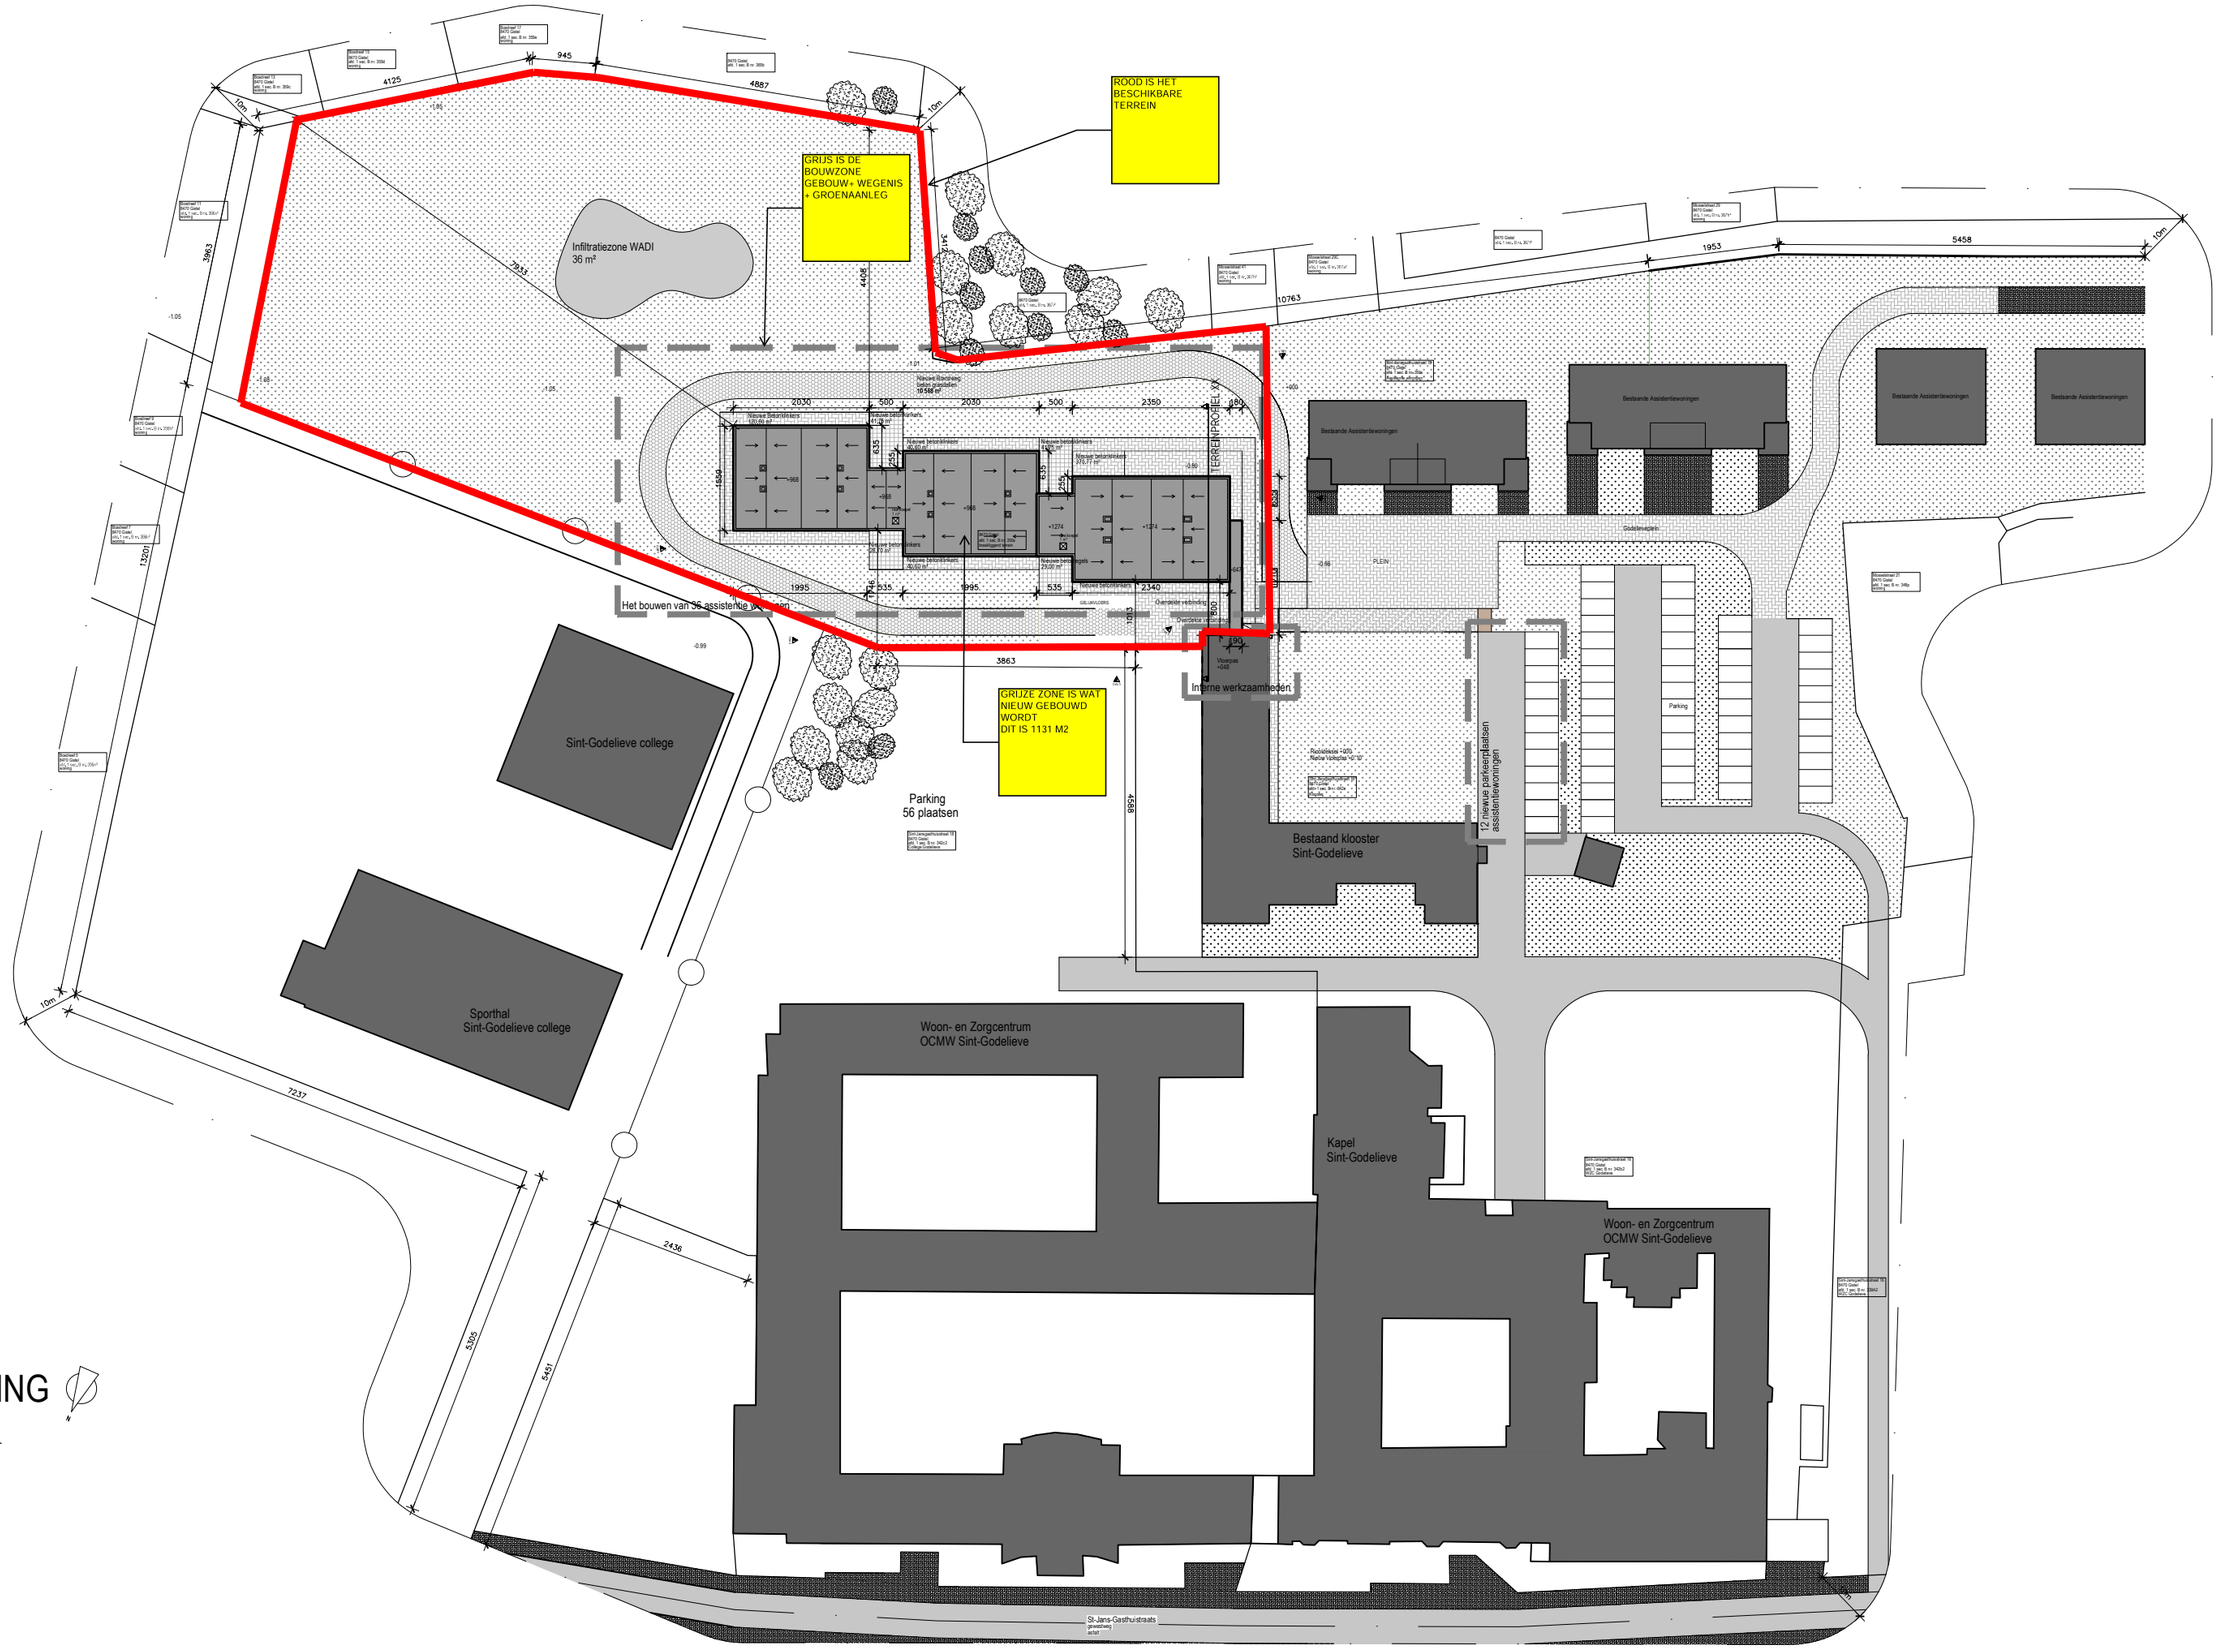
ROOD IS HET BESCHIKBARE TERREIN
GRIJS IS DE BOUWZONE GEBOUW+ WEGENIS + GROENAANLEG
Infiltratiezone WADI
36 m²
Het bouwen van 36 assistentie woningen
GRIJZE ZONE IS WAT NIEUW GEBOUWD WORDT
DIT IS 1131 M2
Interne werkzaamheden
12 nieuwe parkeerplaatsen assistentiewoningen
Parking
56 plaatsen
Sint-Godelieve college
Sporthal
Sint-Godelieve college
Bestaand klooster
Sint-Godelieve
Woon- en Zorgcentrum
OCMW Sint-Godelieve
Kapel
Sint-Godelieve
Woon- en Zorgcentrum
OCMW Sint-Godelieve
Bestaande Assistentiewoningen
Bestaande Assistentiewoningen
Bestaande Assistentiewoningen
Bestaande Assistentiewoningen
Godelievepleintje
PLEIN
Parking
St-Jans-Gasthuistraats
10m
10m
10m
10m
945
4125
4887
1953
5458
10763
3863
7237
2436
5395
5451
4898
3863
13201
2030
500
2030
500
2350
180
1659
635
1995
535
1995
535
2340
1053
1800
190
1800
1274
1274
1274
1274
-0.99
-1.05
-1.01
-0.66
