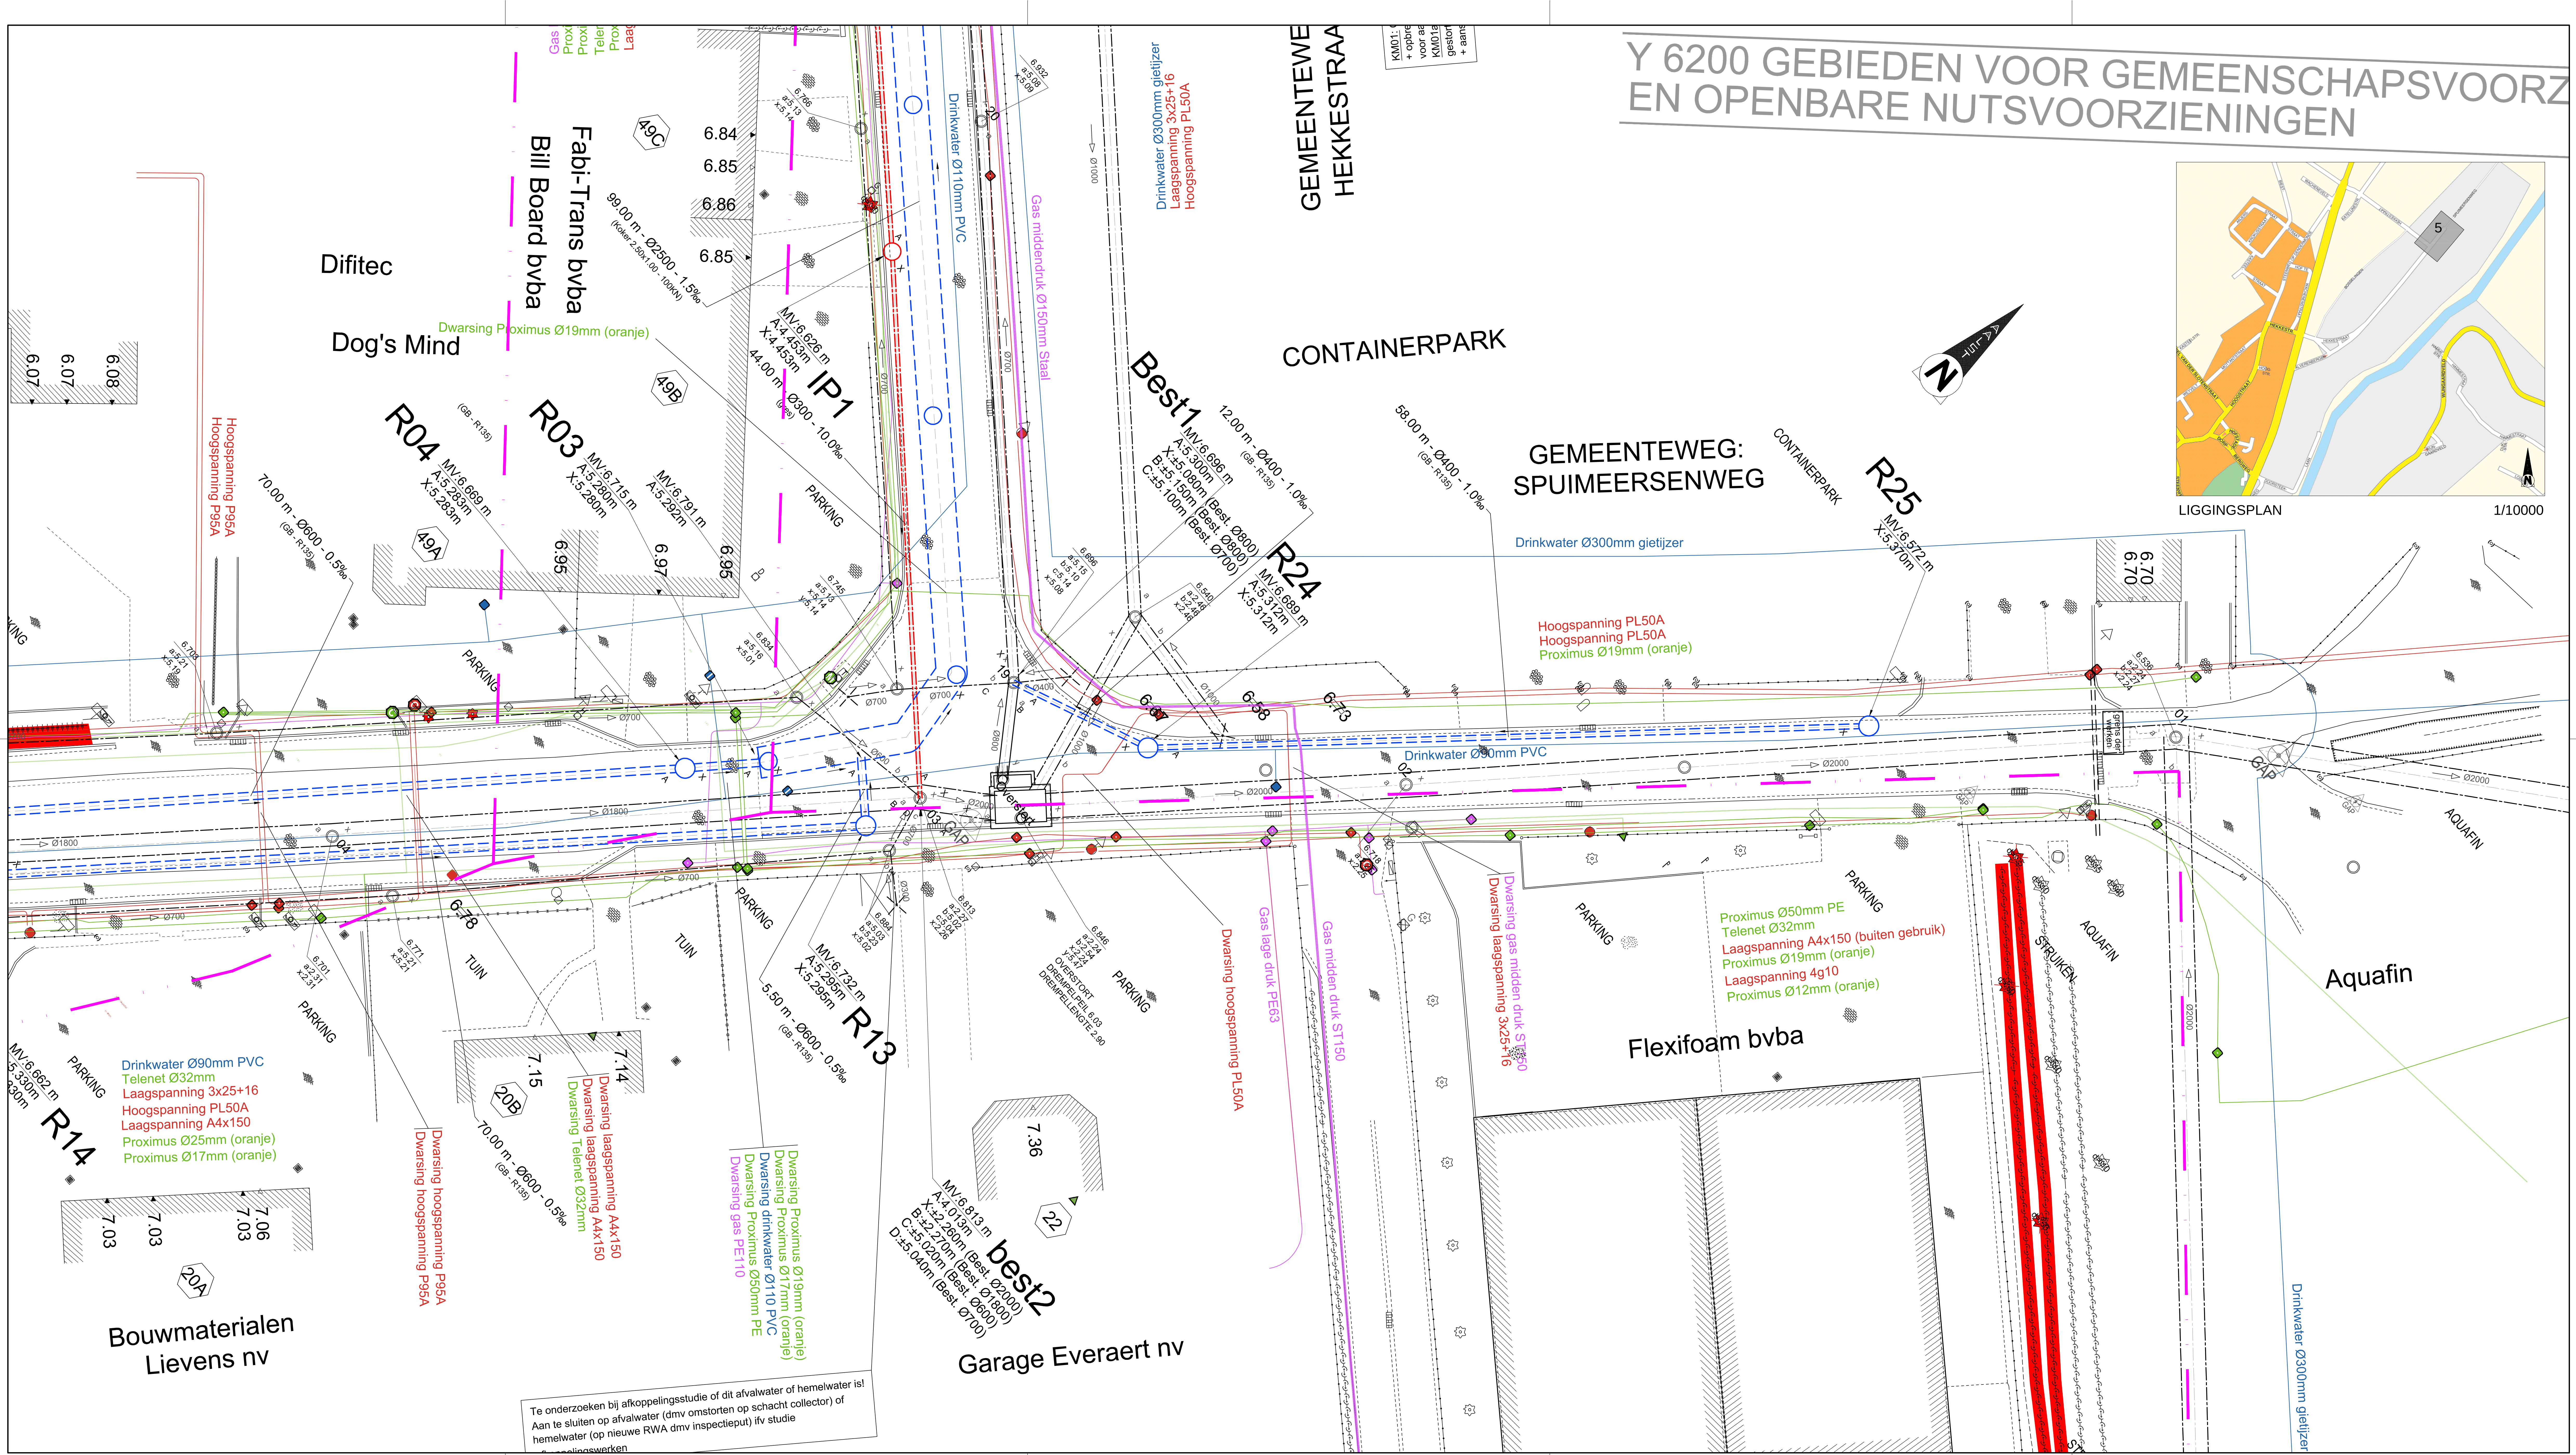

Te onderzoeken bij afkoppelingsstudie of dit afvalwater of hemelwater is!
Aan te sluiten op afvalwater (dmv omstorten op schacht collector) of hemelwater (op nieuwe RWA dmv inspectieput) ifv studie

LIGGINGSPLAN 1/10000

LEGENDE
NIEUWE TOESTAND

	gracht/wadi - thv kopmuren uitwerken met rietstenen
40m-Ø400-1‰	ontworpen DWA-leiding met inspektieput
40m-Ø400-1‰	ontworpen RWA-leiding met inspektieput
Ø1800	Collector
Ø400	Bestaande riolering
○ IP5	geprefabriceerde inspektieput DWA met nummer
○ R5	geprefabriceerde inspektieput RWA met nummer
KM5	Kopmuur
	Te rooien bomen of struiken

LEGENDE
NUTSLEIDINGEN

🟥	Elektriciteit - *rood*	🟨	Thermisch - *geel*
🟦	Water - *blauw*	🟫	Riolering - *bruin*
🟪	Olie, gas en chemicaliën - *paars*	🟨	Gemengd - *lichtgeel*
🟩	Telecommunicatie - *groen*		

Leiding- en containerleidingelementen

- Leidingelement - *themaspecifieke leidingelementen vind je op p 3.*
- Aansluiting
- Containerleidingelementen
  - T Toren
  - P Mast *(pole)*
  - M Mangat
  - C Kast *(cabinet)*

Lijnstijlen

In gebruik · Gepland · Buiten gebruik

Themaspecifieke leidingelementen

Elektriciteit
- Aarding
- Mof
- Openbare verlichting

Water
- Brandkraan ondergronds/bovengronds, debietmeter, pomp(groep), steunblok, ontluchter, terugslagklep, waterlozingspunt, drinkfontein of drukregelaar
- Afsluiter
- KB kbMeetpunt of kbInstallatie
- Aansluitafsluiter

Olie, gas en chemicaliën
- Luchtbaken
- Eindkap, mof, verloopstuk, stopplefitting, flens of blaasgat
- Knooppunt of diverse afsluiters
- Meetpunt, sifon of spui
- KB kbMeetpunt of kbInstallatie
- Markering of grondbaken

Telecommunicatie
- Mof

Thermisch
- Uitzetvoorziening, verloopSingleDualPipe, eindkap, mof, verloopstuk of flens
- Meetpunt of sifon
- Afsluiter
- KB kbMeetpunt of kbInstallatie

Riolering
- Zuiveringsinstallatie
- Overstort
- KB kbMeetpunt of kbInstallatie
- Bekken
- Uitlaat
- Pomp
- Terugslagklep
- Knooppunt

LEGENDE
BESTAANDE TOESTAND

- monoliet
- rij monolieten
- bloemenbak
- blustoestel
- lichtsignaal auto
- ,, voetganger
- haag
- loofboom
- naaldboom
- fruitboom
- bomenrij loofbomen
- bomenrij naaldbomen
- bomenrij fruitbomen
- dorpelpeil huis
- dorpelpeil garage
- watertoren
- watermolen
- windmolen
- eredienstgebouw
- kapel
- prikkeldraad
- gladde draad
- prikkeldraad met betonpalen
- gladde draad met betonpalen
- betonpalen en -platen
- muurtje in metselwerk
- houtafsluiting
- vangrail
- metaal
- scharnierpunt hek/poort
- brandstofpomp
- hijskraan
- reflectorpaaltje
- parkingmeter
- openbaar toilet
- zitbank
- krantenkiosk
- bushokje
- noodtelefoon
- telefooncel
- brievenbus
- monument
- meerpaal
- vuilnisbak

- km kilometerpaal
- hm hectometerpaal
- knipperlicht
- wegwijzer
- signalisatiepaal algemeen
- plaatsnaam
- paal signalisatie publiciteit
- fietsstalling
- OV signalisatiepaal openbaar vervoer
- S kabine of kast verkeersteken
- L ,, verlichting
- SOS ,, alarm(politie,brandweer)
- paal laagspanning
- ,, hoogspanning
- paal openbare verlichting
- mast hoogspanning
- kws verharding (klassiek)
- kws verharding (fluisterasfalt)
- cementbetonverharding
- kasseiverharding
- andere natuursteenverharding
- verharding in betonstraatstenen
- verharding in betontegels
- steenslagverharding
- dolomietverharding
- windrad
- vlaggemast
- W straatkap/merksteen water
- W kabine of kast water
- G straatkap/merksteen gas
- G kabine of kast gas
- E straatkap/merksteen elektriciteit
- E kabine of kast elektriciteit
- R straatkap/merksteen radio/T.V.
- R kabine of kast radio/T.V.
- T straatkap/merksteen telefoon
- T kabine of kast telefoon
- O2 straatkap/merksteen zuurstof
- O2 kabine of kast zuurstof
- D straatkap/merksteen diversen
- D kabine of kast diversen
- rioleringsdeksel inspectieput
- waterslikker-straatkolk
- bovengrondse brandkraan
- H deksel brandkraan

Stad Aalst | AGENTSCHAP INNOVEREN & ONDERNEMEN

OOST-VLAANDEREN
AALST

HERINRICHTING BEDRIJVENTERREIN DENDEROMGEVING NOORD
RIOLERINGSWERKEN MET AANSLUITEND WEGENWERKEN IN DE HEKKESTRAAT, ALVERENBERGBAAN EN SPUIMEERSENWEG TE HOFSTADE-AALST

BESTAANDE TOESTAND + LON + ONTWORPEN RIOLERING
GRONDPLAN 5

Spuimeersenweg

Nr.	Datum	Historiek	Get.
4	09-11-2017	Aanbestedingsdossier	KDP
3	10-08-2017	Aanpassing riolering Hekkestraat tss Spuimeersenweg en N41	KDP
2	09-02-2017	Ontwerpfase riolering en wegenis	KDP
1	20-01-2017	Voorontwerp	KDP

projectingenieurs	Opgemaakt door het diensthoofd	Gezien en goedgekeurd door de directeur MOD
Ing. Lieve Vijverman Ing. Jan De Mette Ing. Hans Van Langenhove	Ing. Eddy Thijs	ir. Nico Rottiers

Gezien om als bijlage gevoegd te worden bij de beraadslaging van de gemeenteraad van heden Aalst, de

stadssecretaris
burgemeester

Studiebureau

Stad Aalst
dienst Mobiliteit en openbare werken
Werf 9 - 9300 Aalst
Tel. 053 77 9300

GEBRUIKTE EENHEID: Meter

Nummer: 1722	Schaal: 1/200	Opp.: 0,87 m²	Plannen: 6/28

X:\Doc\MOD-MOW\04_Projecten\01_MOW_MJP\Industrie Hofstade-Noord\4_Grafisch\3_Ontwerp\20170123_Ontwerp_Hekkestraat\20171109_Ontwerp_Hekkestraat.dwg