



Y 6200 GEBIEDEN VOOR GEMEENSCHAPSVOORZIENINGEN EN OPENBARE NUTSVOORZIENINGEN

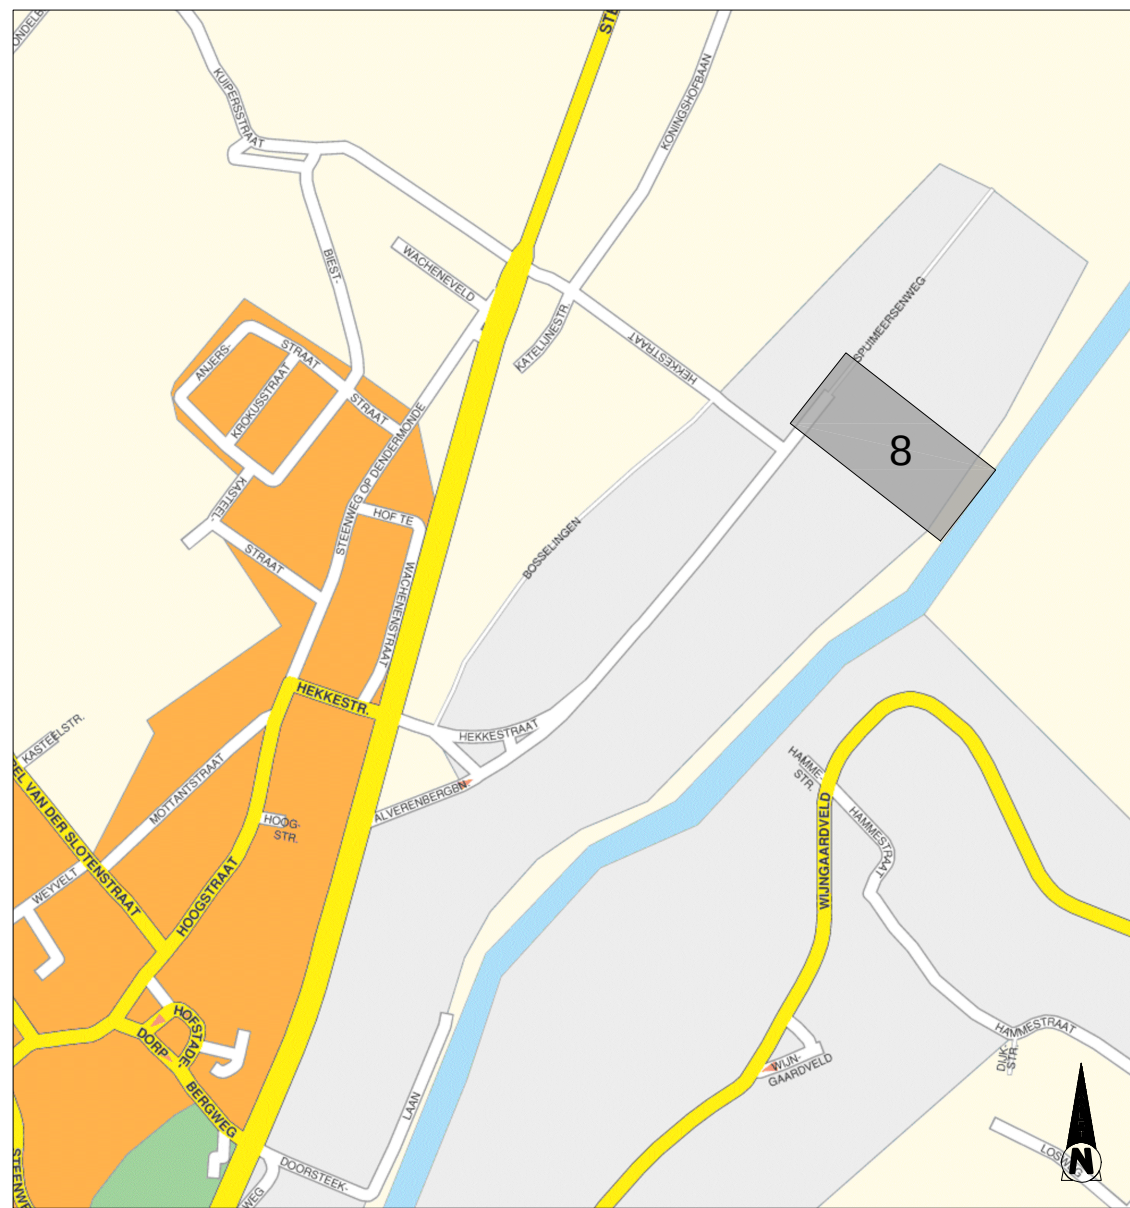

LIGGINGSPLAN 1/10000

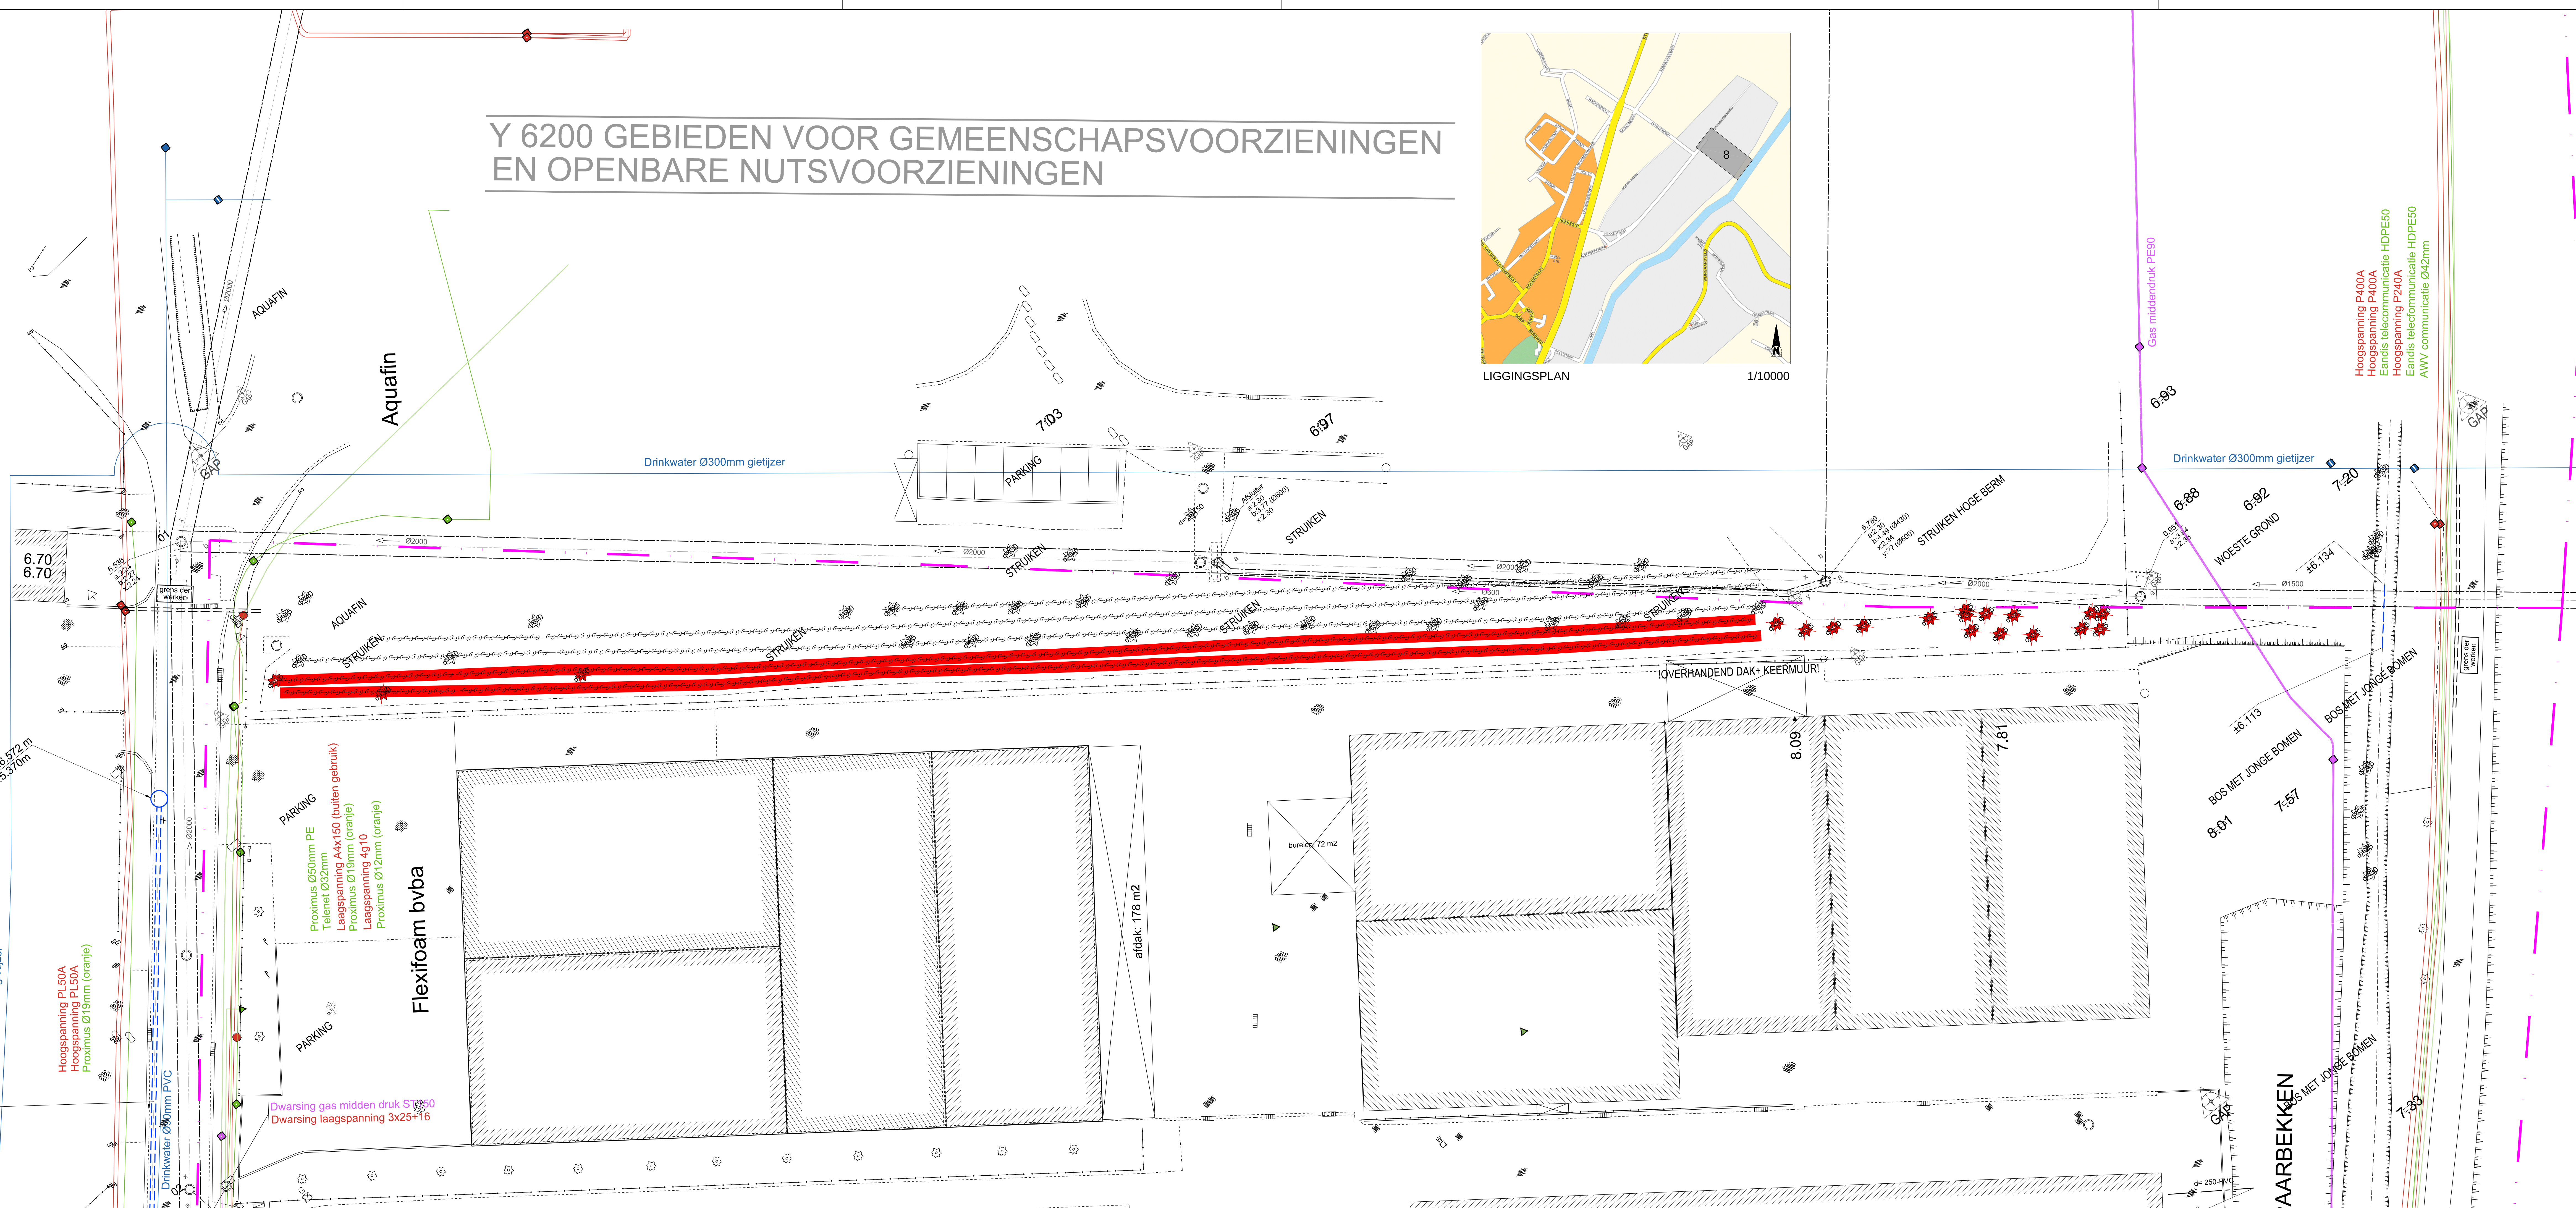

LEGENDE NIEUWE TOESTAND

- grachtwadi - thv kopuren uitwerken met rietsteden
- ontworpen DWA-leiding met inspectieput
- ontworpen RWA-leiding met inspectieput
- Collector
- Bestaande riolering
- IP5
- R5
- KM5
- Te rooien bomen of struiken

LEGENDE NUTSLEIDINGEN

- Elektriciteit - rood
- Water - blauw
- Olle, gas en chemicaliën - paars
- Telecommunicatie - groen
- Thermisch - geel
- Riolering - bruin
- Gemengd - lichtgeel

Leiding- en containerleidingelementen

Leidingelement - themaspecifieke leidingelementen vind je op p. 3.

Aansluiting

Containerleidingelementen

Toren

Kast (gole)

Mangal

Kast (kolinet)

Lijnstijlen

In gebruik

Gepland

Buiten gebruik

Themaspecifieke leidingelementen

Elektriciteit

Aarding

Mof

Openbare verlichting

Water

Brandkraan ondergrond/bovengrond, gebouwen, pomp(groep), struikel, ontluister, terugslagklep, waterlozing, punt, drinkfontein of drukregelaar

Afsluiter

Kb Meetpunt of kbinstallatie

Aansluitafsluiter

Olle, gas en chemicaliën

Luchtbacken

Eindkap, mof, verloopstuk, stoppleffing, flens of blaasgat

Knooppunt of diverse afsluiters

Meetpunt, sifon of spui

Kb Meetpunt of kbinstallatie

Markering of grondbacken

Telecommunicatie

Mof

Thermisch

Uitbreidingsleiding, verloopstuk/DualPipe, eindkap, mof, verloopstuk of flens

Meetpunt of sifon

Afsluiter

Kb Meetpunt of kbinstallatie

Riolering

Zuiveringsinstallatie

Overstort

Kb Meetpunt of kbinstallatie

Bekken

Uitlaat

Pomp

Terugslagklep

Knooppunt

LEGENDE

BESTAANDE TOESTAND

- monoliet
- rijsmonoliet
- bloembak
- blustoel
- lichtsignaal auto
- voetganger
- haag
- lootboom
- naaldboom
- ruiboom
- bomenrij loofbomen
- bomenrij naaldbomen
- bomenrij ruibomen
- dorpeil huis
- dorpeil garage
- wateroren
- watermolen
- windmolen
- kasverharding
- kapel
- prikkelraad
- gladde draad
- prikkelraad met betonpalen
- gladde draad met betonpalen
- hoofdpalen en -platen
- muurje in metselwerk
- houtafsluiting
- vangrail
- metaal
- scharnierpunt hek/poort
- brandstoptoep
- rijkeaan
- reclamepost
- parkingmeter
- openbaar toilet
- zitbank
- krantenkiosk
- bushokje
- noodtelefoon
- telefoonbus
- monument
- meerpunt
- vuluitbak
- kilometerpaal
- hectometerpaal
- knippen
- signaalspaal algemeen
- paal signaalste publiciteit
- fietstalling
- signaalspaal openbaar vervoer
- kabine of kast verkeerstek
- verlichting
- alarm (politie brandweer)
- paal laagspanning
- paal openbare verlichting
- paal openbare verlichting
- mast hoogspanning
- bus verharding (klassiek)
- bus verharding (busstraat)
- cementbetonverharding
- andere natuursteenverharding
- verharding in betontegels
- steenslagverharding
- dijsmestverharding
- windst
- viaduct
- straatkapmerken water
- kabine of kast water
- straatkapmerken gas
- kabine of kast gas
- straatkapmerken elektriciteit
- kabine of kast elektriciteit
- straatkapmerken radio T.V.
- kabine of kast radio T.V.
- straatkapmerken telefoon
- kabine of kast telefoon
- straatkapmerken zuurstof
- kabine of kast zuurstof
- straatkapmerken diversen
- kabine of kast diversen
- rioleringskist inspectieput
- waterstoker-straatkast
- bovengrondse brandkraan
- dekkel brandkraan



OOST-VLAANDEREN AALST

HERINRICHTING BEDRIJVENTERREIN DENDEROMGEVING NOORD RIOLERINGSWERKEN MET AANSLUITEND WEGENWERKEN IN DE HEKKESTRAAT, ALVERENBERGBAAN EN SPUIMEERSENWEG TE HOFSTADE-AALST

BESTAANDE TOESTAND + LON + ONTWERPEN RIOLERING GRONDPLAN 8

Verbinding tussend Spuimeersweg met jaagpad Dender

Nr.	Datum	Historiek	Get.
4	06-11-2017	Aanbrengingsdossier	KDP
3	10-08-2017	Aanpassing riolering Hekkestraat tot Spuimeersweg en N41	KDP
2	09-02-2017	Ontwerp fase riolering en wegen	KDP
1	20-03-2017	Voorontwerp	KDP

projectingenieurs Ing. Lieve Vlierman Ing. Jan De Meite Ing. Hans Van Langenhove	Opgevaardigd door het diensthoofd Ing. Eddy Thijs	Gezien en goedgekeurd door de directeur MOD ir. Nico Rotters
Gezien om als bijlage gevoegd te worden bij de beraadslaging van de gemeenteraad van heden Aalst, de		
Studiebureau Stad Aalst dienst Mobiliteit en openbare werken Went 9 - 3200 Aalst Tel. 053 77 9300		
GEBRUIKTE EENHEID: Meter		
stadsecretaris	burgemeester	
Nummer: 1722	Schaal: 1/200	Opp.: 1,00 m² Plannen: 9/28