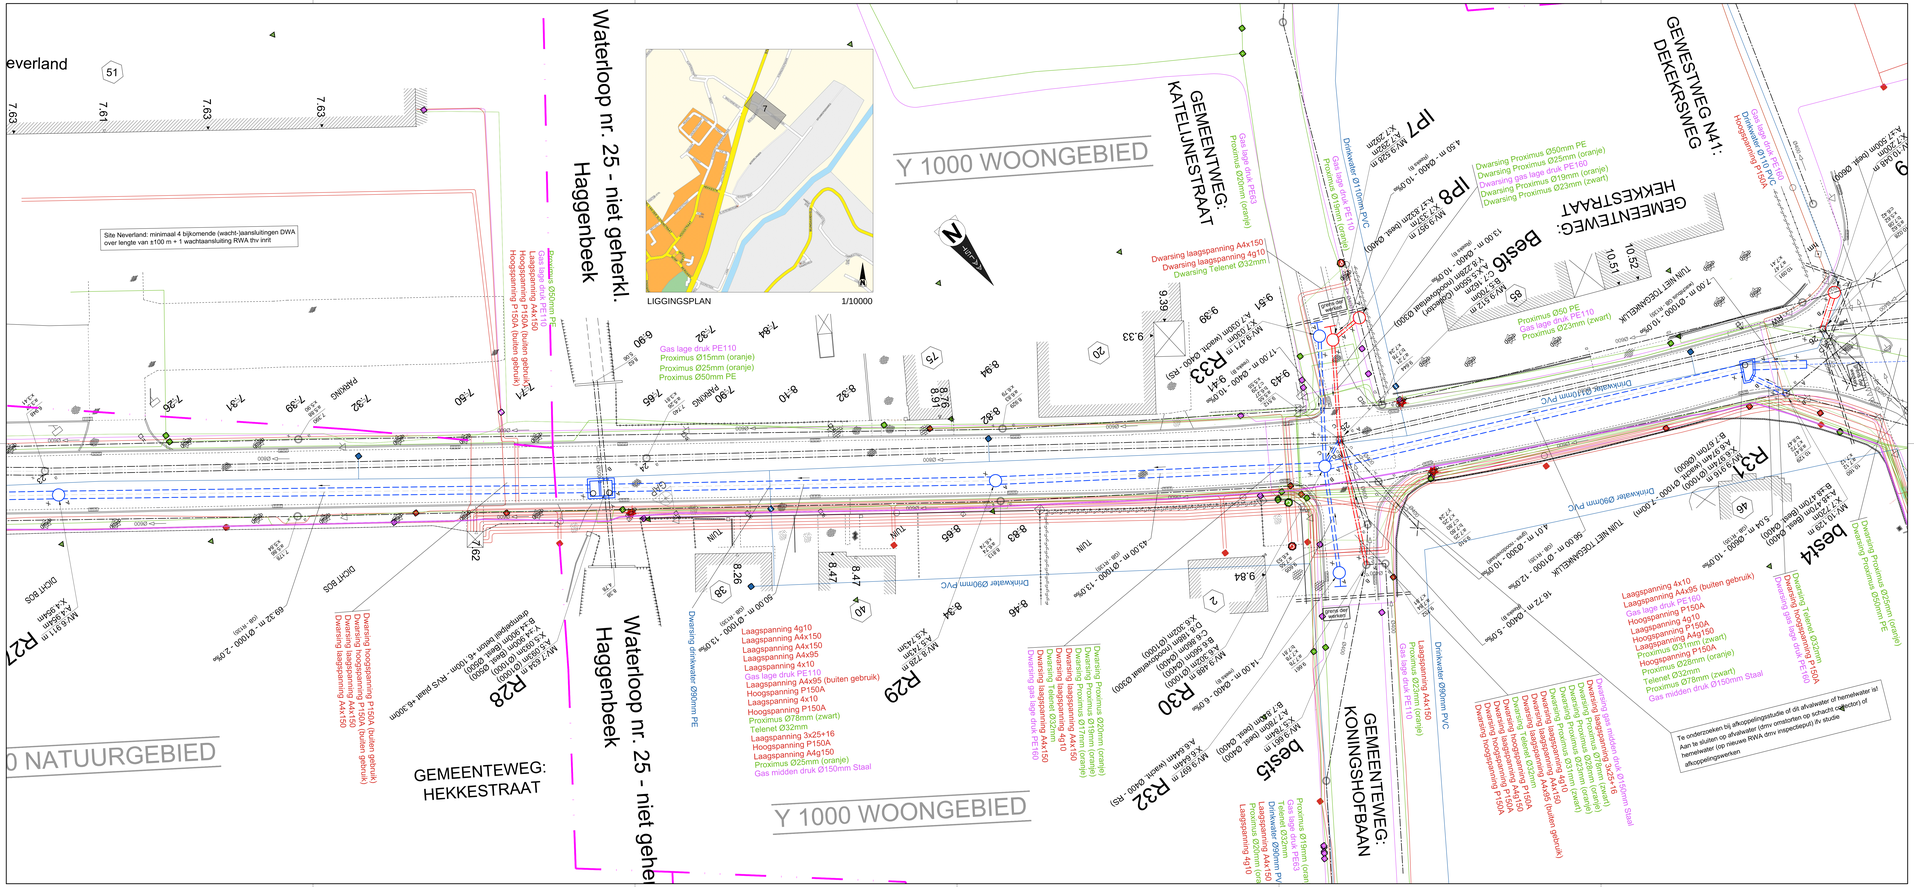
Waterloop nr. 25 - niet geheri
Haggenbeek
Waterloop nr. 25 - niet geherkl.
Haggenbeek
Y 1000 WOONGEBIED
Y 1000 WOONGEBIED
0 NATUURGEBIED
GEMEENTEWEG: KATELIJNESTRAAT
GEMEENTEWEG: HEKKESTRAAT
GEMEENTEWEG: KONINGSHOFBAAN
GEWESTWEG N41: DEKEKRSWEG
GEMEENTEWEG: HEKKESTRAAT
LIGGINGSPLAN
1/10000
Site Neverland: minimaal 4 bijkomende (wacht-)aansluitingen DWA over lengte van ±100 m + 1 wachtaansluiting RWA thv inrit
Gas lage druk PE110
Proximus Ø15mm (oranje)
Proximus Ø25mm (oranje)
Proximus Ø50mm PE
Dwarsing laagspanning 4x4x150
Dwarsing laagspanning 4q10
Dwarsing Telenet Ø32mm
Dwarsing Proximus Ø50mm PE
Dwarsing Proximus Ø25mm (oranje)
Dwarsing gas lage druk PE160
Dwarsing Proximus Ø19mm (oranje)
Dwarsing Proximus Ø23mm (zwart)
Gas lage druk PE63
Proximus Ø32mm (oranje)
Gas lage druk PE110
Proximus Ø110mm (oranje)
Drinkwater Ø110mm PVC
Gas lage druk PE160
Proximus Ø110mm (oranje)
Drinkwater Ø90mm PVC
Drinkwater Ø90mm PVC
Drinkwater Ø90mm PVC
Drinkwater Ø110mm PVC
Gas lage druk PE110
Proximus Ø110mm (oranje)
Drinkwater Ø90mm PVC
Dwarsing drinkwater Ø90mm PE
Laagspanning 4x95 (buiten gebruik)
Laagspanning 4x4x150
Laagspanning 4x4x150
Laagspanning 4x4x95
Laagspanning 4x10
Gas lage druk PE110
Hoogspanning P150A
Laagspanning 4x10
Hoogspanning P150A
Proximus Ø78mm (zwart)
Telenet Ø32mm
Laagspanning 3x25+16
Hoogspanning P150A
Laagspanning 4q150
Proximus Ø25mm (oranje)
Gas midden druk Ø150mm Staal
Laagspanning 4x10
Laagspanning 4x4x95 (buiten gebruik)
Gas lage druk PE160
Hoogspanning P150A
Laagspanning 4q10
Hoogspanning P150A
Laagspanning 4x4x150
Proximus 031mm (zwart)
Hoogspanning P150A
Proximus Ø28mm (oranje)
Proximus Ø32mm
Telenet Ø32mm
Proximus Ø78mm (zwart)
Gas midden druk Ø150mm Staal
Dwarsing gas middel druk Ø160mm 3x25+16m
Dwarsing Proximus Ø78mm (zwart)
Dwarsing Proximus Ø28mm (oranje)
Dwarsing Proximus Ø32mm (oranje)
Dwarsing Proximus 031mm (zwart)
Dwarsing laagspanning 4q10
Dwarsing laagspanning 4x4x150
Dwarsing laagspanning 4x4x95 (buiten gebruik)
Dwarsing laagspanning 4x10
Dwarsing Telenet Ø32mm
Dwarsing hoogspanning P150A
Dwarsing hoogspanning P150A
Dwarsing hoogspanning P150A