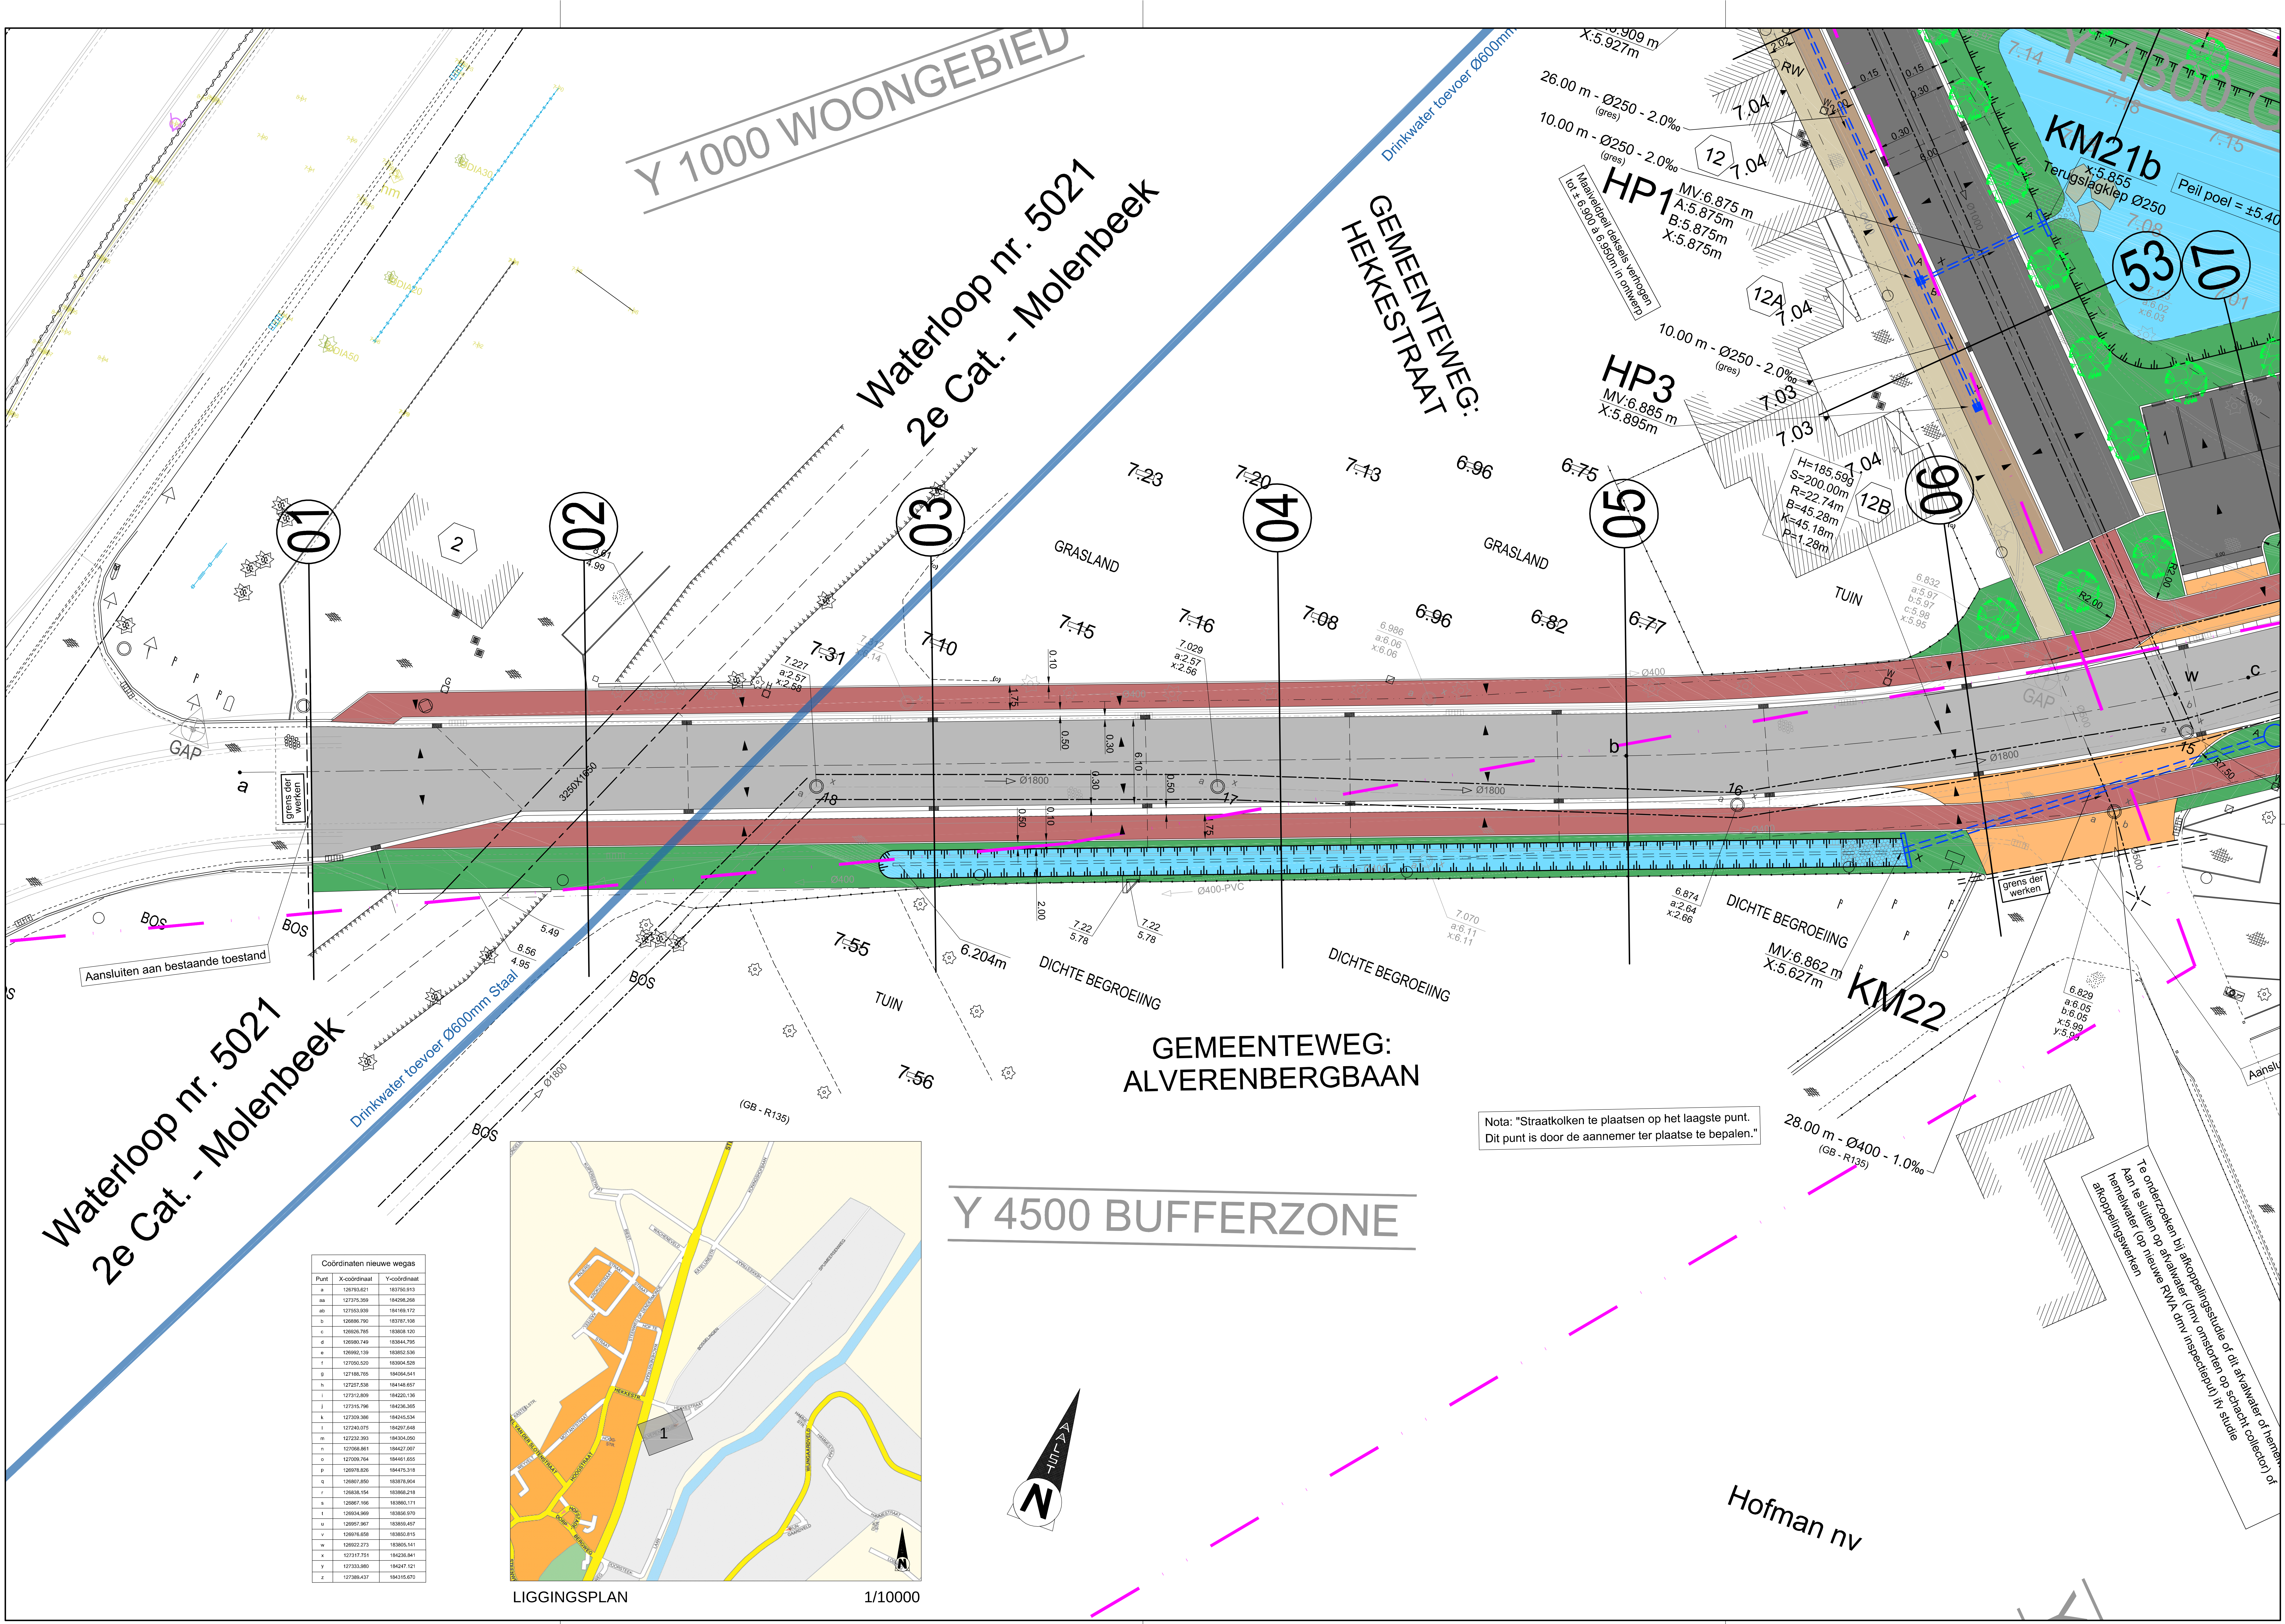

| Coördinaten nieuwe wegas | | |
|---|---|---|
| Punt | X-coördinaat | Y-coördinaat |
| a | 126793.621 | 183750.913 |
| aa | 127375.359 | 184298.268 |
| ab | 127553.939 | 184169.172 |
| b | 126886.790 | 183787.108 |
| c | 126926.785 | 183808.120 |
| d | 126980.749 | 183844.795 |
| e | 126992.139 | 183852.536 |
| f | 127050.520 | 183904.528 |
| g | 127188.765 | 184064.541 |
| h | 127257.538 | 184148.657 |
| i | 127312.809 | 184220.136 |
| j | 127315.796 | 184236.365 |
| k | 127309.386 | 184245.534 |
| l | 127240.075 | 184297.648 |
| m | 127232.393 | 184304.050 |
| n | 127068.861 | 184427.007 |
| o | 127009.764 | 184461.655 |
| p | 126978.826 | 184475.318 |
| q | 126807.850 | 183878.904 |
| r | 126838.154 | 183868.218 |
| s | 126867.166 | 183860.171 |
| t | 126934.969 | 183856.970 |
| u | 126957.967 | 183859.457 |
| v | 126976.658 | 183850.815 |
| w | 126922.273 | 183805.141 |
| x | 127317.751 | 184236.841 |
| y | 127333.980 | 184247.121 |
| z | 127389.437 | 184315.670 |

## LEGENDE

| | |
|---|---|
| ▨ | Cementbetonverharding |
| ▨ | Bitumineuze verharding |
| ▨ | Bitumineuze verharding rode toplaag - fietspad |
| ▨ | Grijze betonstraatstenen 220 x 110 x 100 mm - opritten bedrijven |
| ▨ | Grijze betonstraatstenen 220 x 220 x 80 mm - voetpad |
| ▨ | Betonstraatstenen 220 x 110 x 80 mm kleur antraciet - parkeerstrook |
| 🟩 | Groenzone |
| 🟥 | Fietspadcoating kleur rood |
| ▨ | Fietspadcoating kleur oker |
| ═ | Kantstrook in ter plaatse gestort beton type IIE1<br>Geprefabriceerde trottoirband type IA - thv inritten woningen met afschuining 10/7 |
| ≡ | Kantstrook in ter plaatse gestort beton type IIE1<br>Trottoirband breedte 50cm in ter plaatse gestort beton<br>thv inritten woningen met afschuining 10/7 |
| ═ | Geprefabriceerde trottoirband type ID1 |
| ▭ | Straatkolk met aansluiting in gres of pvc |
| ▭ | Inritbanden type 20x40 - 8/20x50 |
| ► | Afwateringspijl hemelwater |
| ▨ | gracht/wadi - thv kopmuren uitwerken met riettegels |
| ● | Nieuwe boom |
| ✕ | Te rooien bomen of struiken |
| 40m-Ø400-1‰ | ontworpen DWA-leiding met inspektieput |
| 40m-Ø400-1‰ | ontworpen RWA-leiding met inspektieput |
| 40m-Ø400-1‰ | Collector |
| ○ | uit te breken bestaande riolering met inspektieput |
| ○ | op te vullen bestaande riolering met opbreken deksel |
| ○ IP5 | geprefabriceerde inspektieput DWA met nummer |
| ○ R5 | geprefabriceerde inspektieput RWA met nummer |
| ▭ KM5 | Kopmuur |

Stad Aalst

AGENTSCHAP
INNOVEREN &
ONDERNEMEN

OOST-VLAANDEREN
AALST

HERINRICHTING BEDRIJVENTERREIN
DENDEROMGEVING NOORD
RIOLERINGSWERKEN MET AANSLUITEND
WEGENWERKEN IN DE HEKKESTRAAT, ALVERENBERGBAAN
EN SPUIMEERSENWEG TE HOFSTADE-AALST

ONTWORPEN TOESTAND - RIOLERING EN WEGENIS
GRONDPLAN 1
Alverenbergbaan

| Nr. | Datum | Historiek | Get. |
|---|---|---|---|
| 4 | 09-11-2017 | Aanbestedingsdossier | KDP |
| 3 | 10-08-2017 | Aanpassing riolering Hekkestraat tss Spuimeersenweg en N41 | KDP |
| 2 | 09-02-2017 | Ontwerpfase riolering en wegenis | KDP |
| 1 | 20-01-2017 | Voorontwerp | KDP |

| projectingenieurs | Opgemaakt door het diensthoofd | Gezien en goedgekeurd door de directeur MOD |
|---|---|---|
| Ing. Lieve Vijverman<br>Ing. Jan De Mette<br>Ing. Hans Van Langenhove | Ing. Eddy Thijs | ir. Nico Rottiers |

Gezien om als bijlage gevoegd te worden bij de beraadslaging van de gemeenteraad van heden Aalst, de

stadssecretaris burgemeester

Studiebureau
Stad Aalst
dienst Mobiliteit en openbare werken
Werf 9 - 9300 Aalst
Tel. 053 77 9300

GEBRUIKTE EENHEID: Meter

Nummer: 1722
Schaal: 1/200
Opp.: 0,62 m²
Plannen: 10/28

X:\Doc\MOD-MOW\04_Projecten\01_MOW_MJP\Industrie Hofstade-Noord\4_Grafisch\3_Ontwerp\20170123_Ontwerp_Hekkestraat\20171109_Ontwerp_Hekkestraat.dwg