
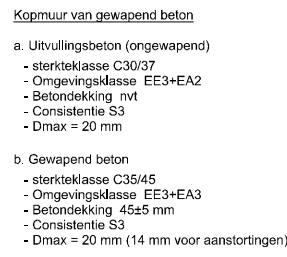


1/50

[illegible]

1/50

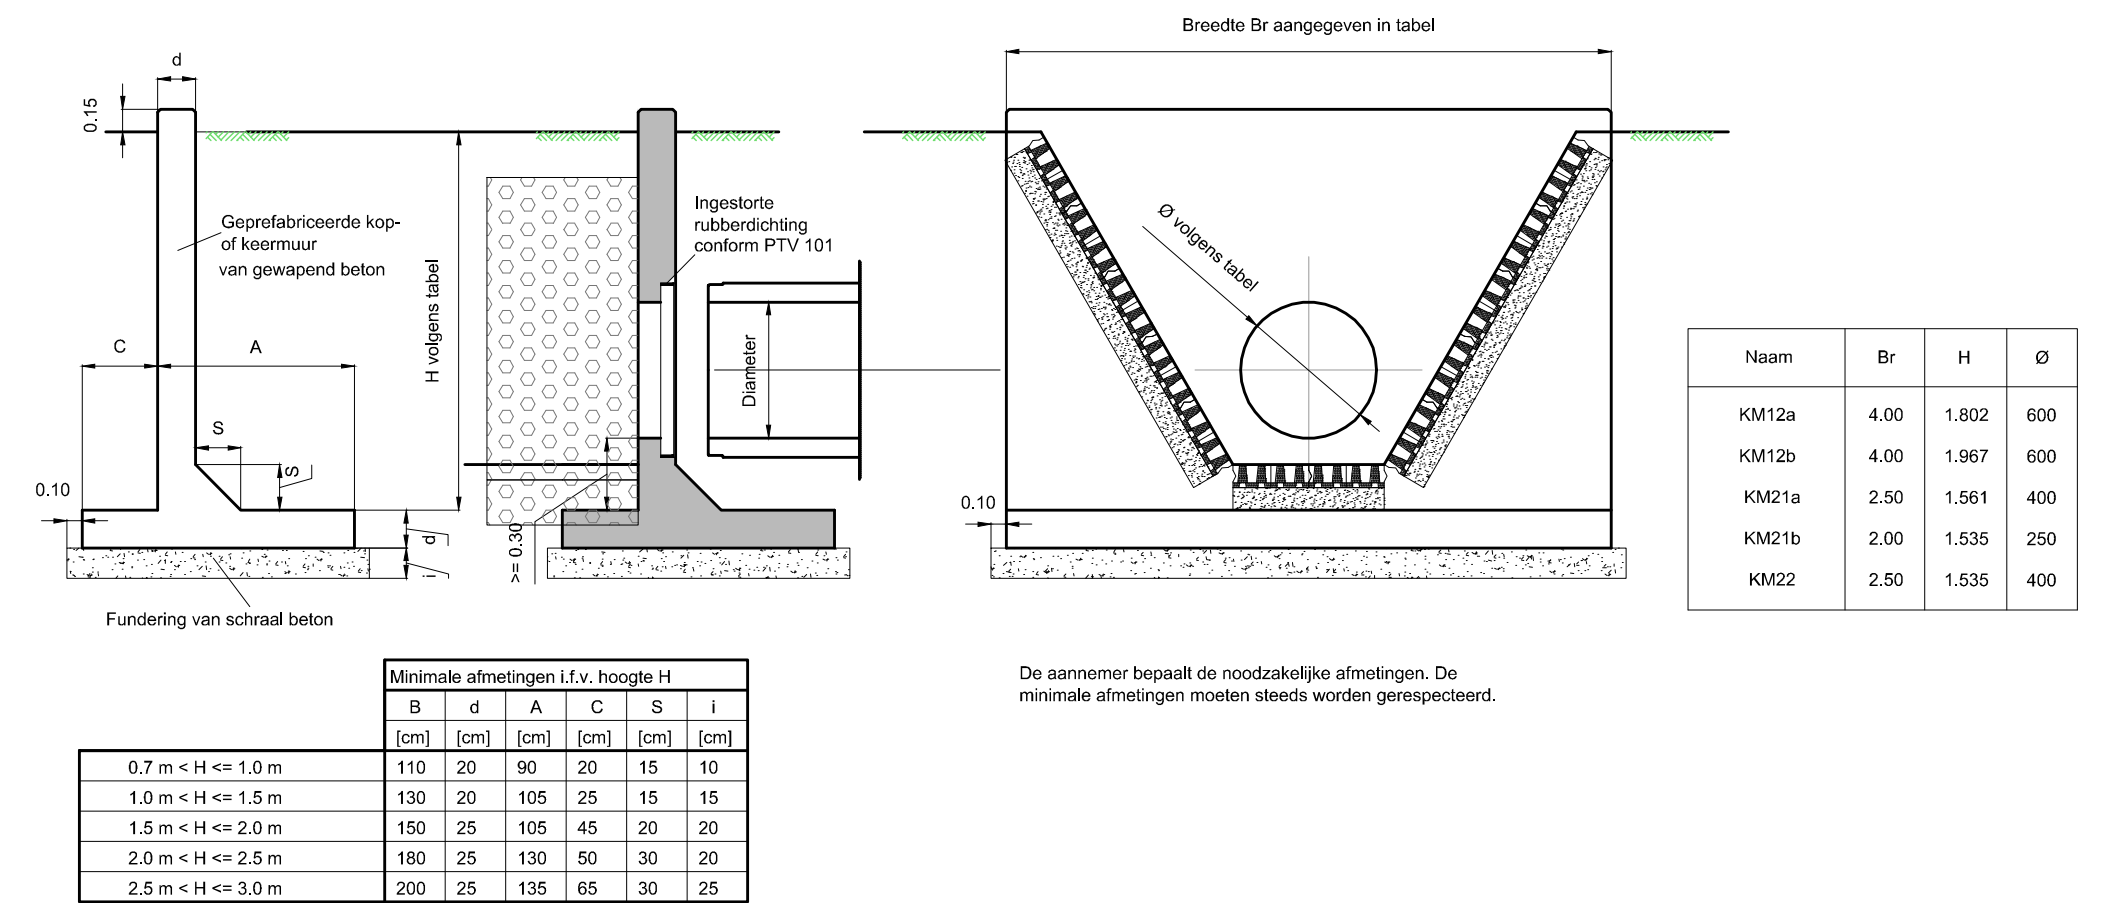

1/50



Gewapend beton

- Consistentie S3
- Dmax = 20 mm (14 mm voor aanstortingen)

Kopmuur van geprefabriceerd gewapend beton

Fundering d=20 cm, schraal beton. De fundering schraal beton is begrepen in de prijs van de kopmuur.

Hellingsbeton

- sterkteklasse C30/37
- Omgevingsklasse EE3+EA2
- Consistentie S3
- Dmax = 14 mm. Het hellingsbeton is begrepen in de prijs van de kopmuur.

- Al het zichtbaar beton heeft als kwaliteit zichtbeton. Hijsankers, afstandhouders, bekistingranden, enzovoort mogen niet zichtbaar zijn. Het beton is glad en heeft overal dezelfde kleur.

Alle randen worden afgeschuind 2 cm/2 cm.

Manuele RVS-schuif plaatdikte 15mm voorzien van een opening Ø200mm, te plaatsen voor opening Ø500mm, RVS-houder/geleider, met 2 handvaten, kettingaanslag, ketting lengte 2.5m (alles RVS AISI 316L).

De RVS-ketting (eensprong, kettingdiameter 8mm, werklast >800 kg cfr. DIN 766 grade 50) wordt aan de plaat bevestigd met berglok-koppeling en opgehangen aan RVS-haak met topschalm (geschikt als handvat, Øinw > 10cm).

De topschalm wordt in het mangat op MV-25cm opgehangen aan de haak. (Alles RVS AISI 316)

HERINRICHTING BEDRIJVENTERREIN
DENDEROMGEVING NOORD
RIOLERINGSWERKEN MET AANSLUITEND
WEGENWERKEN IN DE HEKKESTRAAT, ALVERENBERGBAAN
EN SPUIMEERSENWEG TE HOFSTADE-AALST

3	09-11-2017	Aanbestedingsdossier	KDP
2	09-02-2017	Ontwerpfase riolering en wegenis	KDP
1	20-01-2017	Voorontwerp	KDP
Nr.	Datum	Historiek	Get.

projectingenieurs		Opgemaakt door het diensthoofd		Gezien en goedgekeurd door de directeur MOD	
Ing. Lieve Vijverman Ing. Jan De Mette Ing. Hans Van Langenhove		Ing. Eddy Thijs		ir. Nico Rotliers	
Gezien om als bijlage gevoegd te worden bij de beraadslaging van de gemeenteraad van heden Aalst, de			Studiebureau		
			Stad Aalst dienst Mobiliteit en openbare werken Werf 9 - 9300 Aalst Tel. 053 77 9300		
stadssecretaris		burgemeester		GEBRUIKTE EENHEID: Meter	
Nummer: 1722		Schaal: 1/50		Opp.: 0,50 m²	
				Plannen: 28/28	