
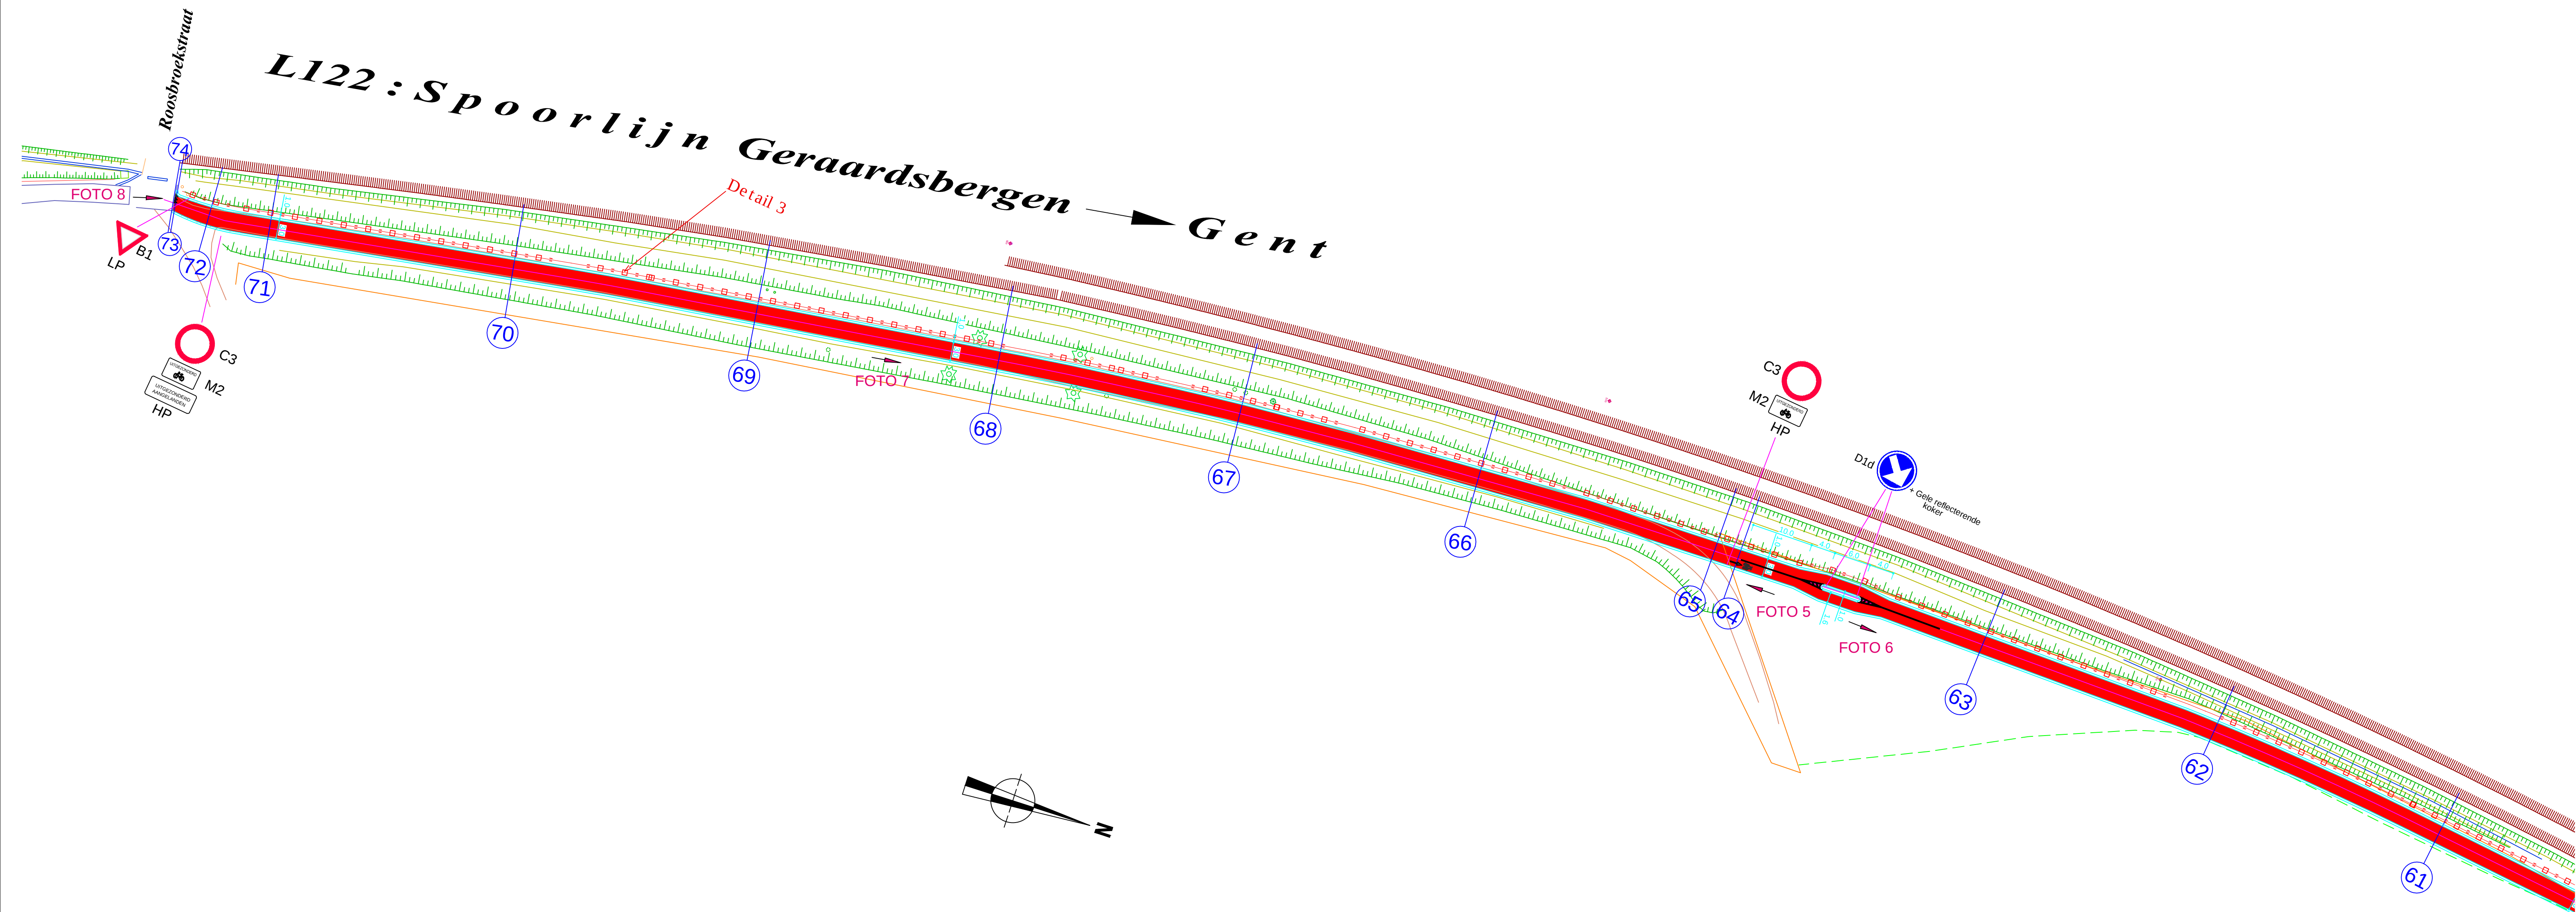


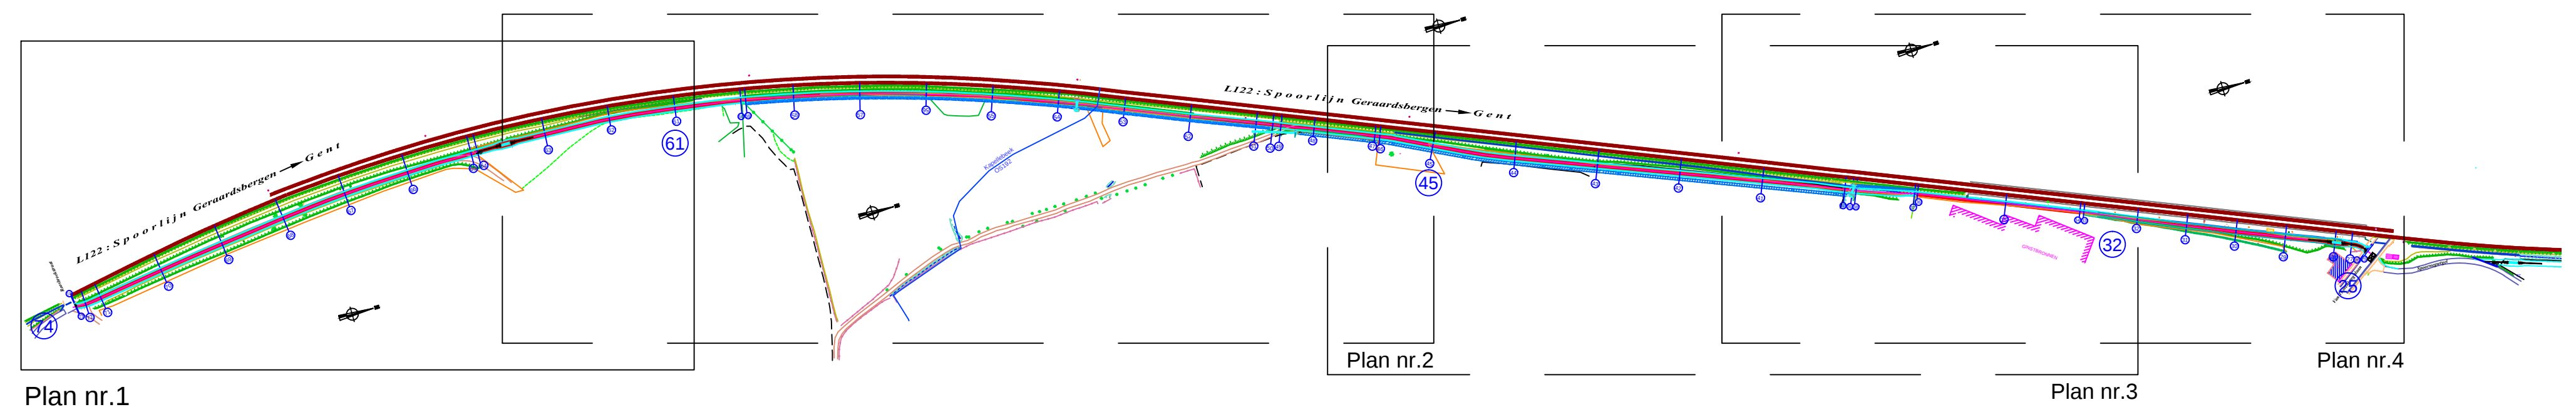

dossier: F417-2016-014

Grondplan ontworpen toestand

plannummer: 1

schaal: 1/500