
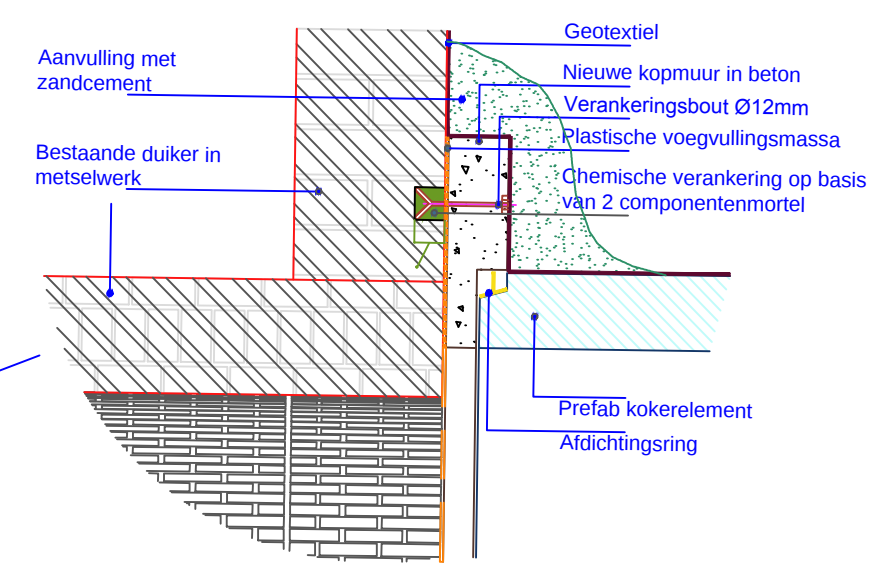
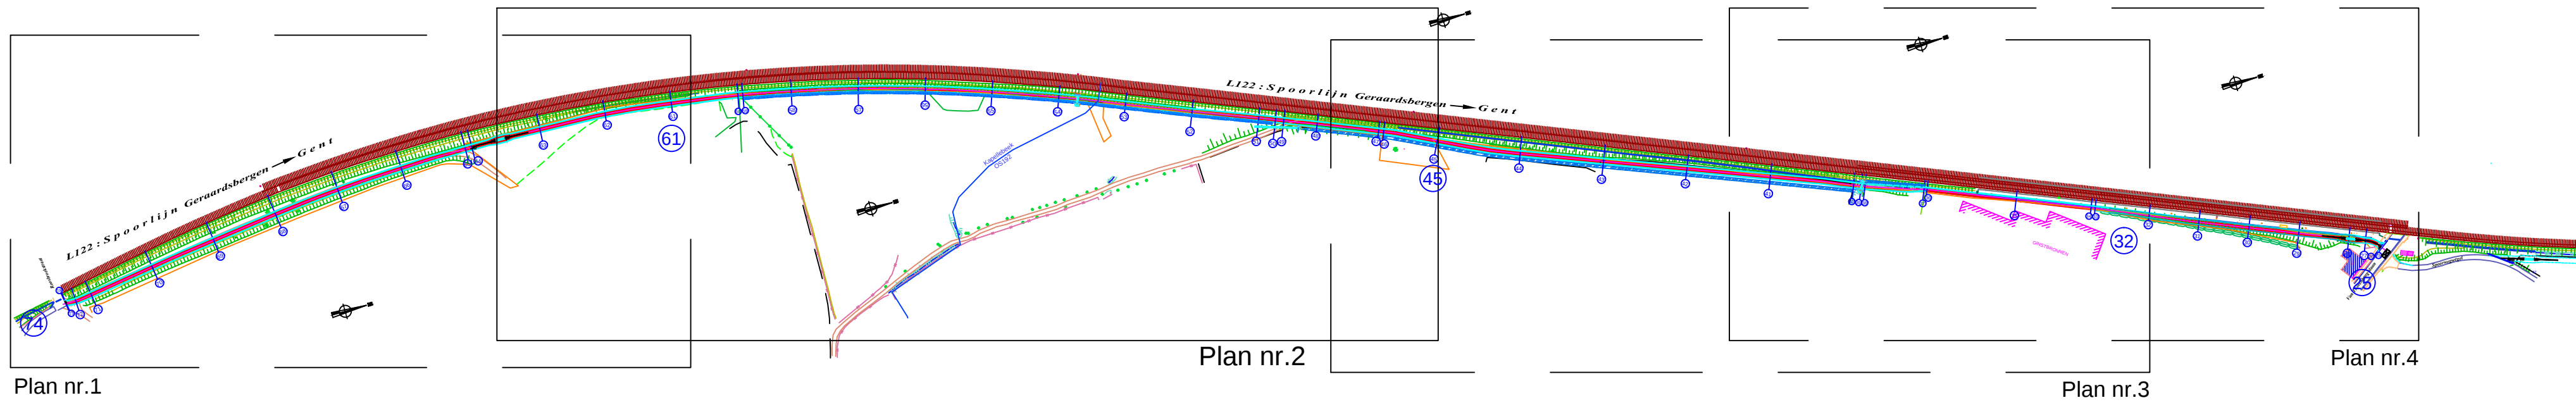


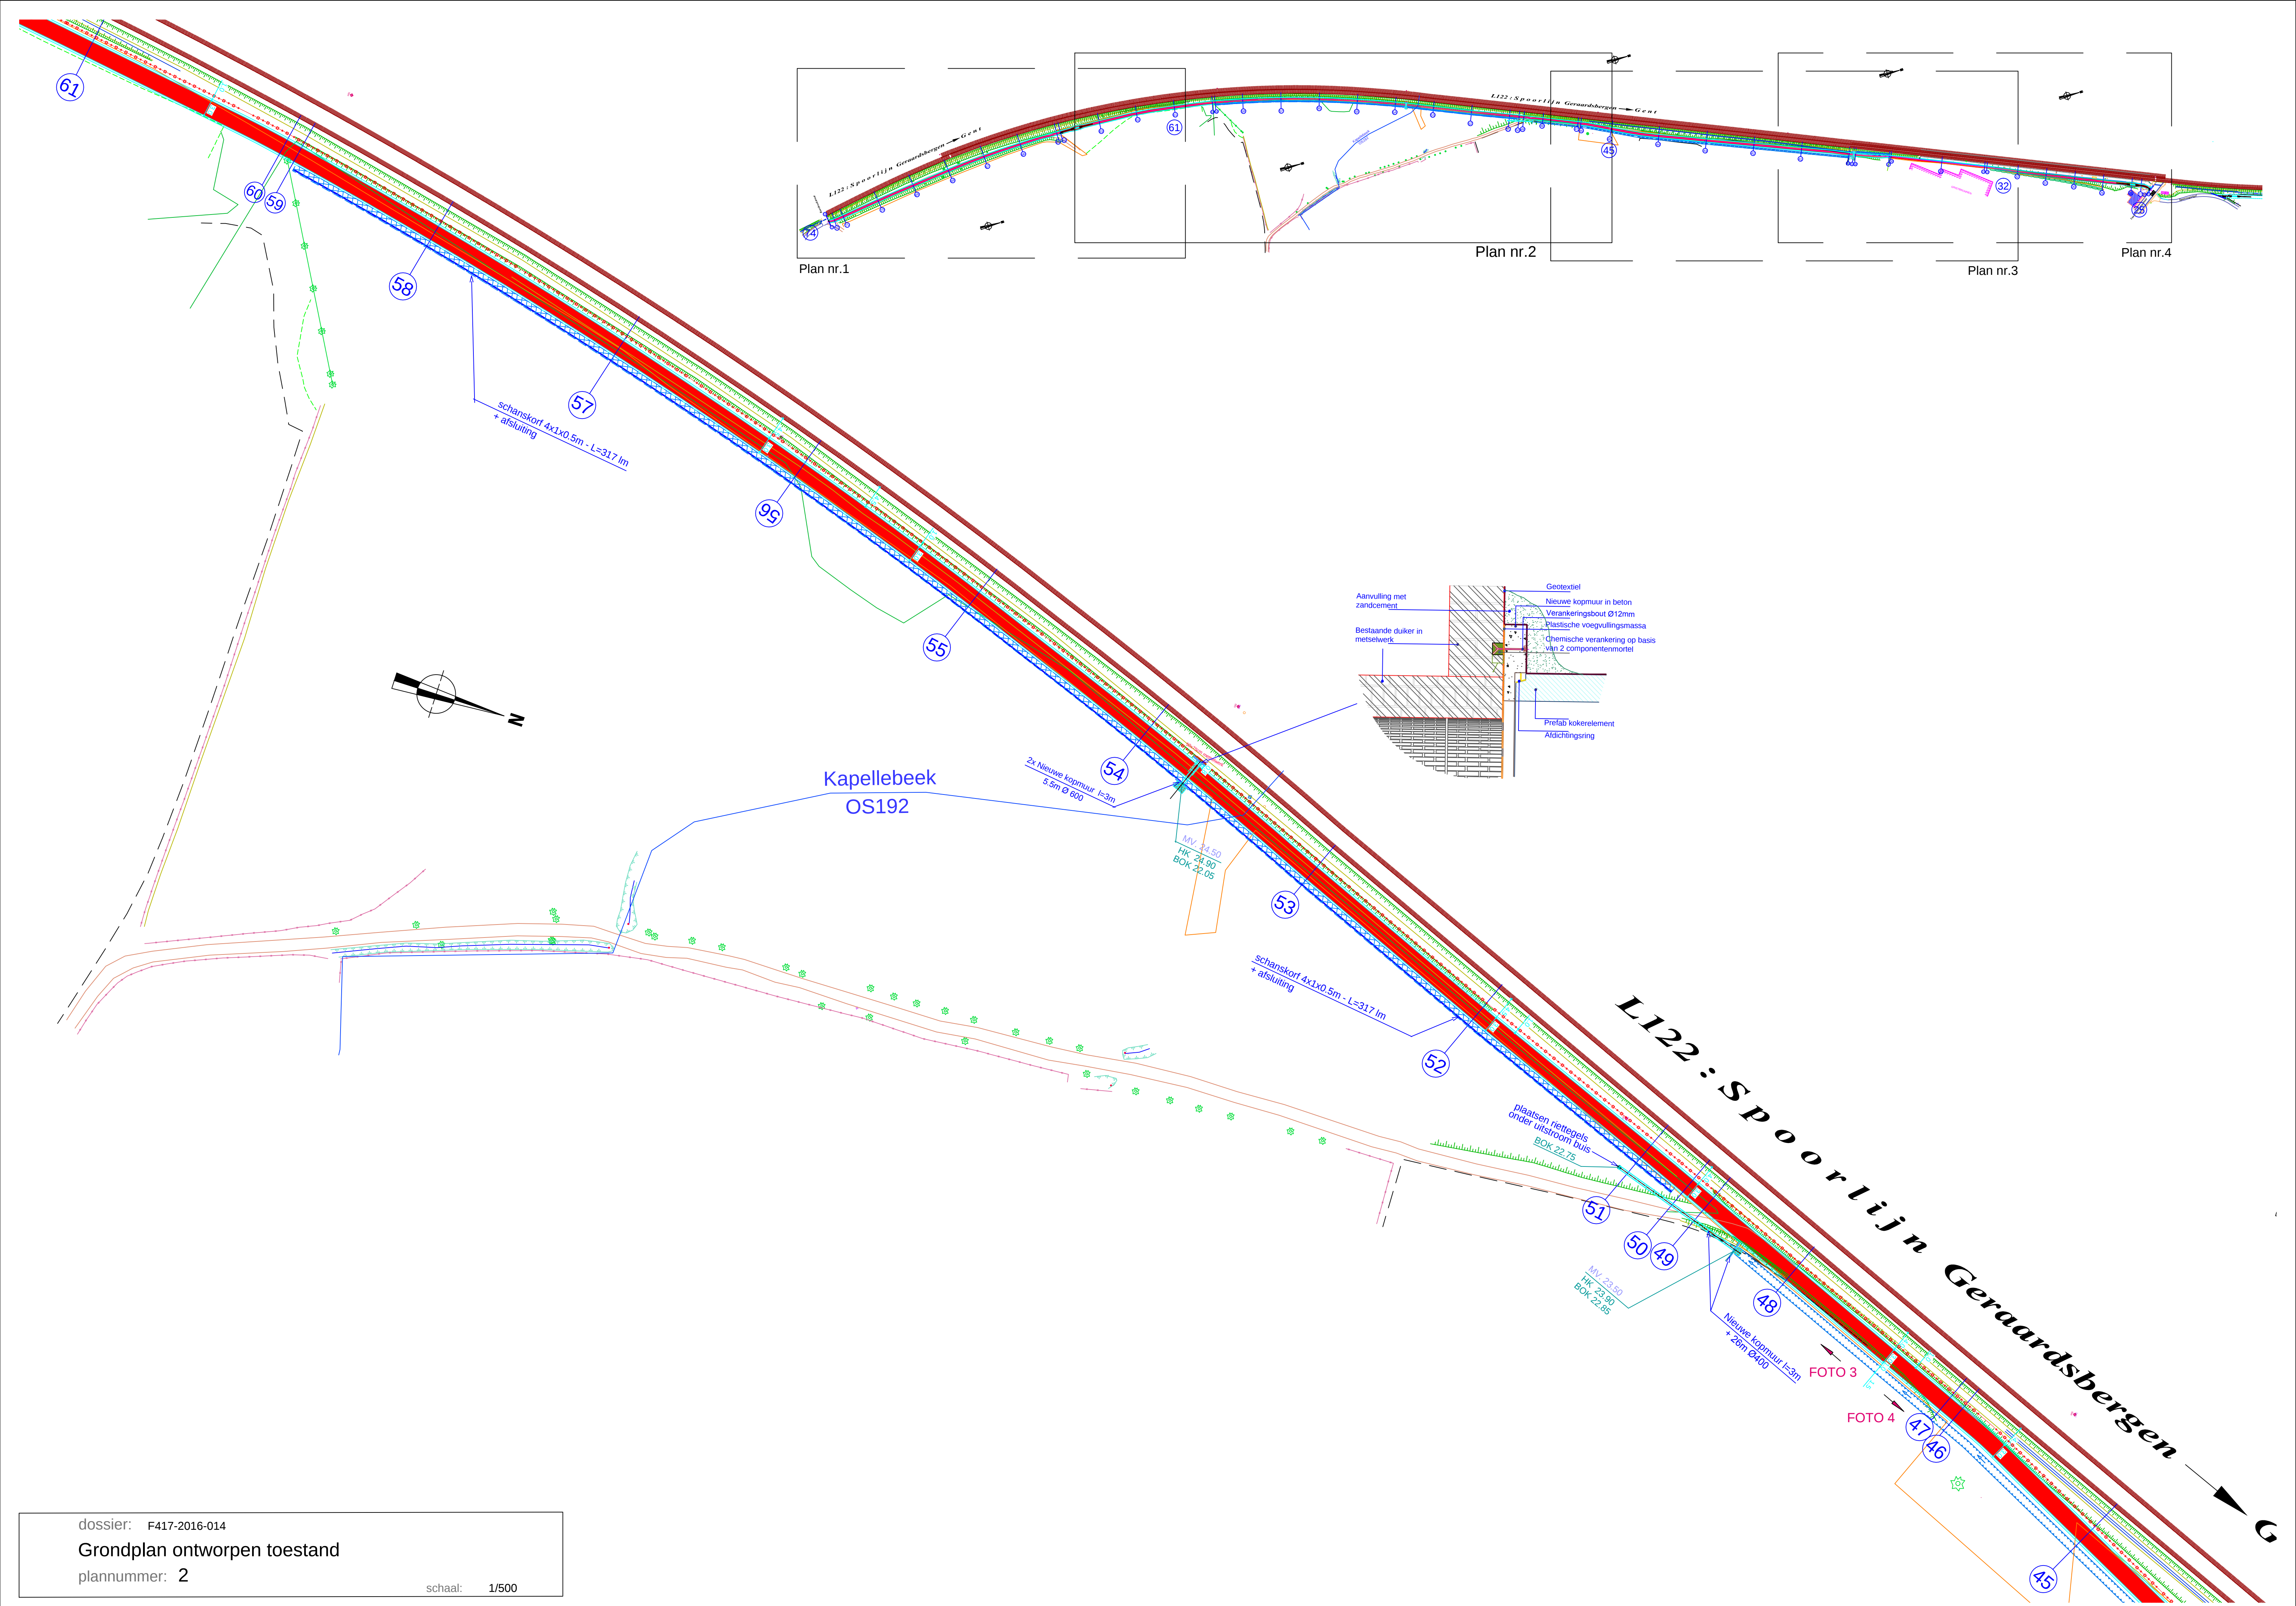

Kapellebeek
OS192

2x Nieuwe kopmuur l=3m
5.5m Ø 600

MV: 24.50
HK: 24.90
BOK: 22.05

schanskorf 4x1x0.5m - L=317 lm
+ afsluiting

plaatsen rietsels
onder uitstrooit buis
BOK 22.75

MV: 23.50
HK: 23.90
BOK: 22.85

Nieuwe kopmuur l=3m
+ 2cm Ø400

FOTO 3

FOTO 4

L122: Spoorlijn Geraardsbergen - Gent

dossier: F417-2016-014

Grondplan ontworpen toestand

plannummer: 2

schaal: 1/500