


STADSARCHEOLOGIE GENT

Archeologienota met beperkte samenstelling

projectcode 2017L87

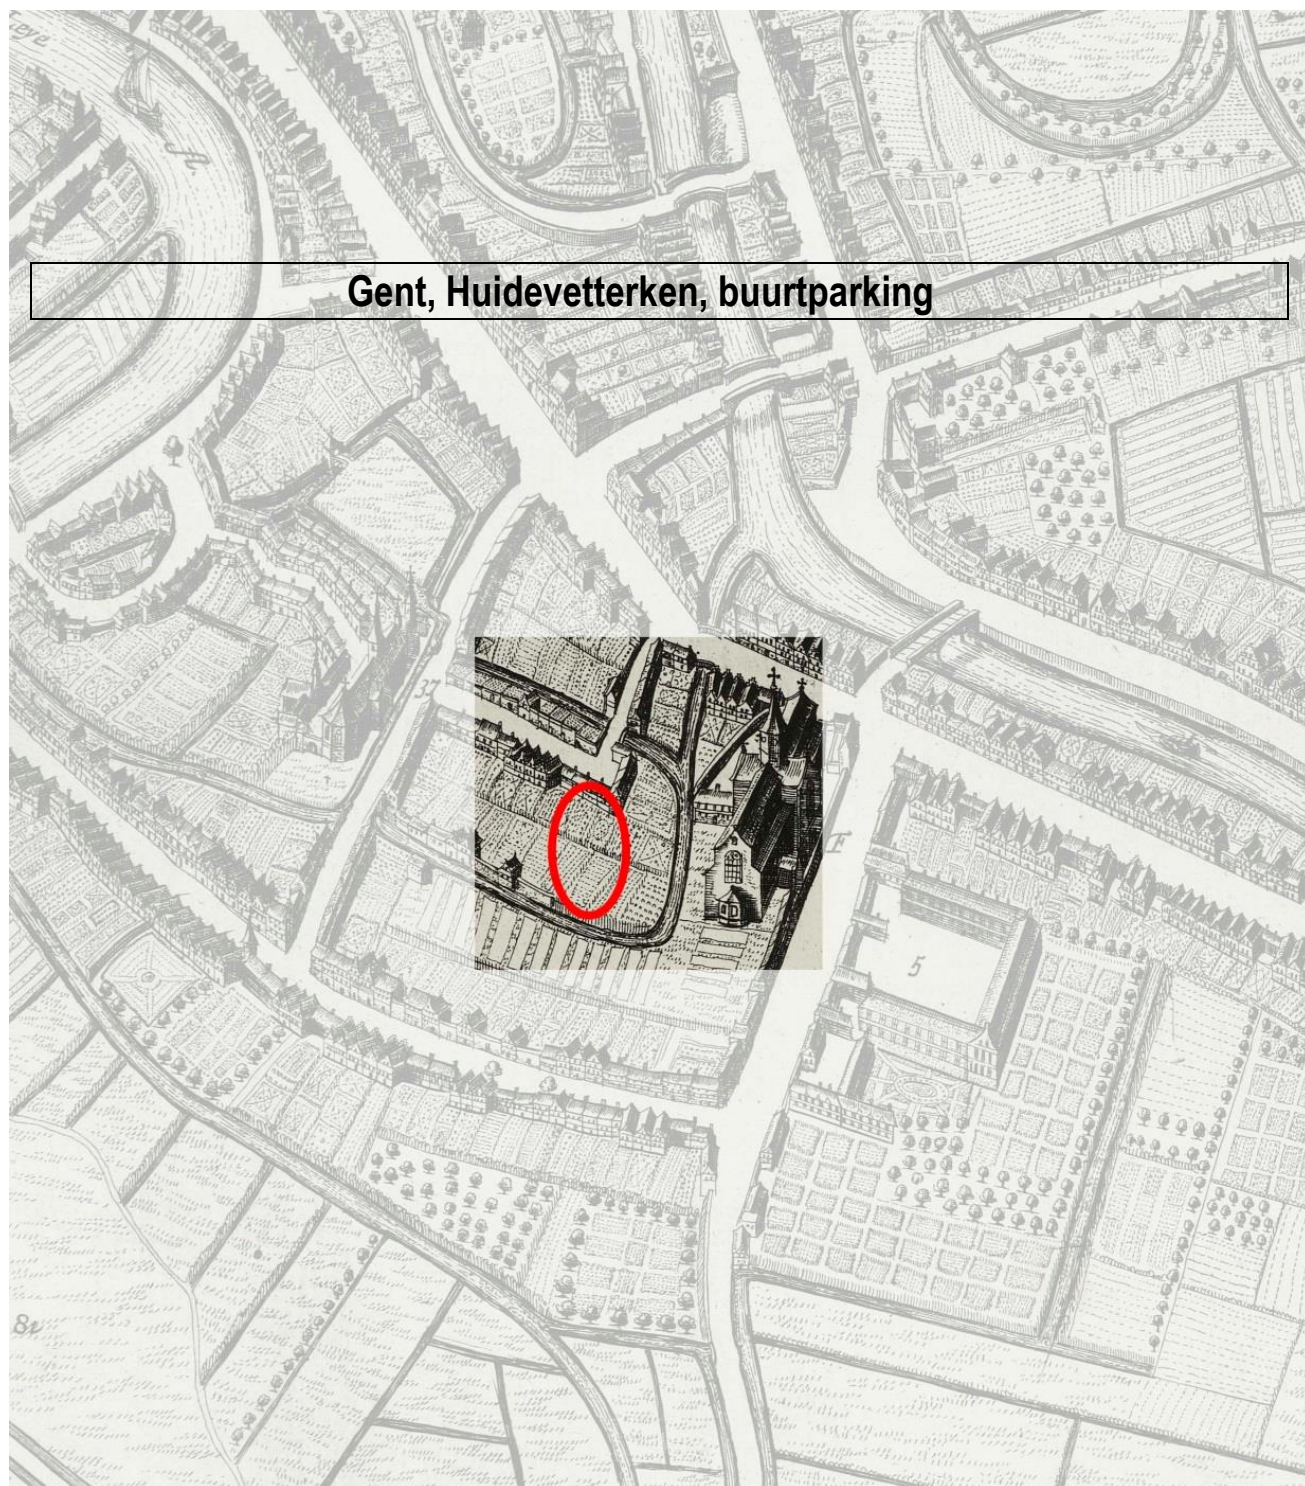

Verantwoordelijke uitgever: Stad Gent – De Zwarte Doos – Stadsarcheologie Gent
Dulle-Grietlaan 12, 9050 Gentbrugge, stadsarcheologie@stad.gent, tel. 09 266 57 60 - fax 09 266 57 87



Inhoudstafel

Deel 1: Privacyfiche bureau-onderzoek

Deel 2: Verslag van resultaten bureau-onderzoek

2.1 Colofon

2.2 Samenvatting

2.3 Beschrijvend deel

2.3.1 Administratieve gegevens / technische fiche

2.3.2 Juridische context

2.3.3 Onderzoekskader

2.3.4 Ruimtelijke situering

2.3.5 Geplande ingrepen en hun impact op het bodemarchief

2.3.6 Archeologisch potentieel

2.3.6.1 Methode en onderzoeksvragen

2.3.6.2 Fysisch geografische situatie

2.3.6.3 Bekende archeologische vindplaatsen

2.3.6.4 Archeologische indicatoren

2.3.6.5 Verstoringshistoriek

2.3.7 Verantwoording nota met beperkte samenstelling met doorslaggevend aspect

2.3.8 Datering en interpretatie van onderzocht gebied

2.3.9 Gemotiveerde verwachting

2.3.10 Gemotiveerd advies voor maatregelen

2.4 Relevante bibliografie

2.5 Bijlagen

2.5.1 Plannenlijst

2.5.2 Fotolijst

Deel 3: Programma van maatregelen

3.1 Gemotiveerd advies voor maatregelen

3.2 Programma van maatregelen

Deel 2: Verslag van resultaten bureau-onderzoek

2.1 Colofon

Titel: Gent, Huidevetterken, buurtparking

Auteurs: Marie-Anne Bru, Peter Steurbaut

Projectnummer: 2017L87

Opdrachtgever: Stad Gent

Projectleiding: Stadsarcheologie Gent

Erkend archeoloog: Marie-Anne Bru, OE/ERK/Archeoloog/2015/00012

Datum: 11-12 december 2017

Wettelijk depotnummer: D/2017/0341/24

Stad Gent – De Zwarte Doos – Stadsarcheologie
Dulle-Grietlaan 12
9050 Gentbrugge
09/2665760
stadsarcheologie@stad.gent

2.2 Samenvatting

Voor de opmaak van een aanvraag tot stedenbouwkundige vergunning voor de aanleg van een buurtparking met groenzone, dient een archeologienota opgemaakt te worden. Deze aanvraag behelst de gedeeltelijke uitbraak van de bestaande verharding, het gedeeltelijk verwijderen van een haag, het verplaatsen van een hek en de aanleg van een groenzone.

Gezien de aard van de geplande bodemingrepen, en het feit dat deze gebeuren in een zone waar eerder archeologisch onderzoek een indicatie is voor de diepte van eventueel bewaarde sporen, is de kans op kenniswinst bij een voorafgaand archeologisch onderzoek nihil.

Voor het project Huidevetterken werd geopteerd om een nota op te maken met een beperkte samenstelling. Deze beslissing werd genomen na een duidelijk afwegen van de mogelijke erfgoedwaarde. Alle gegevens werden ruimtelijk en inhoudelijk met elkaar geconfronteerd en ook in relatie tot de geplande werken afgewogen. Het resultaat hiervan is de keuze voor een archeologienota met beperkte samenstelling.

De drie vooropgestelde criteria werden duidelijk afgewogen:

- 1° er is geen archeologisch erfgoed (meer) aanwezig
- 2° de werken waarvoor een vergunning moet worden aangevraagd, hebben geen impact op het eventueel aanwezige archeologisch erfgoed
- 3° een archeologisch onderzoek op de betrokken terreinen in kwestie zal niet leiden tot kenniswinst.

Na afweging van alle gekende gegevens zoals onderzocht onder het punt 2.3.6 Archeologisch potentieel kunnen we argumenteren dat de volgende vooropgestelde criteria aangehaald kunnen worden.

- Geen impact op eventueel aanwezig archeologisch erfgoed:

De voorziene ingrepen zijn in dergelijke mate beperkt (het gedeeltelijk uitbreken van de verharding en de aanleg van een groenzone) dat ze kunnen beschouwd worden als GEEN impact op het aanwezige archeologische erfgoed.

- Geen kenniswinst:

Op basis van het voor handen zijnde kaartmateriaal en de wetenschap dat op basis van eerder onderzoek in de regio de eventuele sporen dieper zitten onder een recent puinpakket, is het duidelijk dat de voorziene ingreep van het gedeeltelijk verwijderen van de verharding en de aanleg van een groenzone, er zonder twijfel toe leidt dat een archeologisch onderzoek voorafgaand aan de vooropgestelde ingrepen GEEN kenniswinst zou opleveren.

2.3 Beschrijvend deel

2.3.1 Administratieve gegevens / technische fiche

Projectcode:	2017L87
Locatie:	Oost-Vlaanderen, Gent, Huidevetterken
Kadaster Afdeling Sectie Percelen:	Afdeling 1, Sectie A, deel van perceel 2383x
Kadasterplan:	Zie plan 1
Topografische kaart:	Zie plan 3
Bounding Box:	(105133,194944); (105195,194944); (105133,194885); (105195,194885)
Onderdeel Archeologische zone:	ja
Grootte percelen:	6398 m ²
Grootte projectgebied:	1707 m ²
Reden van de ingreep:	De aanleg van een buurtparking
Betrokken actoren en specialisten:	Peter Steurbaut (historisch kaartmateriaal)

2.3.2 Juridische context

Deze archeologienota wordt opgemaakt naar aanleiding van een geplande stedenbouwkundige vergunningsaanvraag, van een publiekrechtelijke aanvrager, voor werken BINNEN de Gentse vastgestelde archeologische zone. Volgens het gewestplan ligt het project in een zone voor wonen. Het betreft hier dus een zone waarbij de totale oppervlakte van de percelen 300 m² of meer beslaat en de ingreep minimaal 100 m².

De oppervlakte van het totale plangebied bedraagt 6398 m², de oppervlakte van de voorziene bodemingrepen bedraagt 1707 m².

Vandaar is men verplicht een bekrachtigde archeologienota toe te voegen aan de vergunningsaanvraag.

2.3.3 Onderzoekskader

Aanleiding van dit bureau-onderzoek vormt de inrichting van een buurtparking en groenzone (de aangeduide fietsenstalling is voor later en maakt geen onderdeel van de huidige stedenbouwkundige aanvraag) op de voormalige depot van de Dienst Wegen, Bruggen en Waterlopen in Huidevetterken. Met dit bureau-onderzoek wordt de eerste stap gezet van archeologisch vooronderzoek met het oog op het bekomen van een bekrachtigde archeologienota en aldus de behartiging van de archeologische belangen binnen de planrealisatie conform het actueel Vlaams erfgoedbeleid. Finaal formuleert het archeologische vooronderzoek een beargumenteerde inschatting van het potentieel voor kennisvermeerdering van eventueel aanwezige archeologische resten binnen de grenzen van het projectgebied en hoe hiermee om te gaan in het kader van de planuitvoering.

Het projectgebied wordt gekenmerkt door zijn ligging ten noorden van de Gentse kernstad. Huidevetterken vormt de verbinding tussen het Godshuishammeke en de Sleepstraat/Karel Mirystraat.

2.3.4 Ruimtelijke situering


De projectzone Huidevetterken (kad., afd. 1, sectie A, deel van perceel 2383x) situeert zich ten noorden van de historische kernstad. De straat bevindt zich te midden van dense bebouwing. Het projectgebied beslaat een deel van het perceel. De totale som van het projectgebied waarop de geplande werken van toepassing zijn, bedraagt 6398 m². Volgens het gewestplan ligt het project in een zone voor woongebied.



Foto 1: Situering projectzone op de orthofoto van 2015 (Eurosense Belfotop & Stad Gent, De Zwarte Doos, Stadsarcheologie)




Plan 1: Situering projectgebied op het hedendaags kadaster (Stad Gent, De Zwarte Doos, Stadsarcheologie)

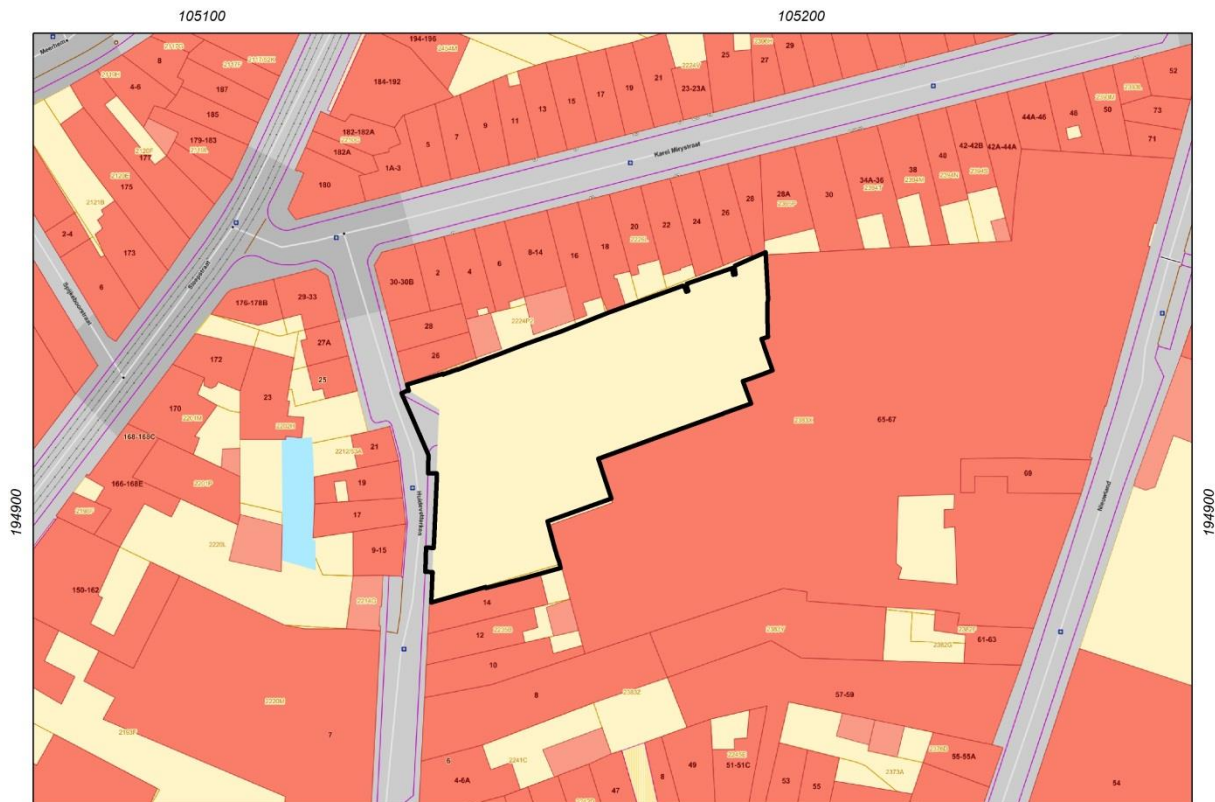

2017L87 11/12/2017 Afd 1 Sectie A

Plan 2: Situering projectgebied op de GRB basiskaart (AGIV GRB Basiskaart & Stad Gent, De Zwarte Doos, Stadsarcheologie)

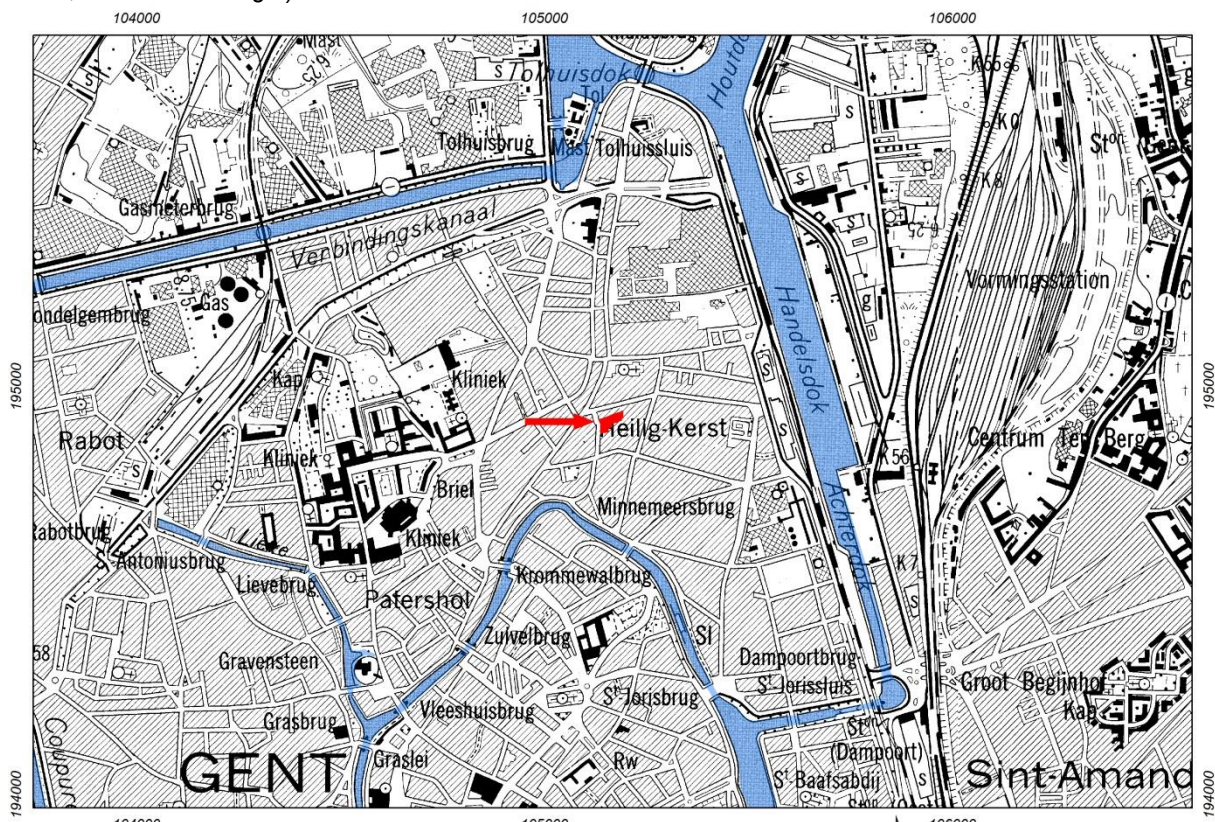

2017L87 11/12/2017

Plan 3: Situering projectgebied op de Topografische kaart 1981 (NGI en AGIV)

2.3.5 Geplande ingrepen en hun impact op het bodemarchief

De aanvraag tot stedenbouwkundige vergunning omvat de inrichting van een buurtparking en groenzone (de aangeduide fietsenstalling is voor later en maakt geen onderdeel van de huidige stedenbouwkundige aanvraag) op de voormalige depot van de Dienst Wegen, Bruggen en Waterlopen. In totaliteit beslaat het projectgebied 1707 m².

De geplande verstoringen in de ondergrond bestaan uit:

- Het uitbreken van een deel van de verharding (betonstraatstenen en kasseien). Enkel de bestaande weg in het gebied, de nodige ruimte voor de parking en een privézone voor de werking in achterliggende gebouwen blijft verhard.
- De aanleg van een groenzone.
- Het verwijderen van de betonnen elementen op het terrein.
- Het verplaatsen van het hek aan de straatkant naar achter.
- Het verwijderen van een deel van de haag aan de straatzijde.
- De buurtparking zal bestaan uit 14 parkeerplaatsen, waarvan twee op termijn gebruikt kunnen worden voor het opladen van elektrische auto's. De parkeerplaatsen worden door middel van belijning aangeduid op de huidige verharding in kasseien. Ter hoogte van de inrit van het terrein wordt het voetpad opnieuw aangelegd als verlaagd, doorlopend voetpad.

Plan 4: Bestaande toestand (Dienst Wegen, Bruggen en Waterlopen)

Plan 5, 6: Ontwerpplan en legende (Dienst Wegen, Bruggen en Waterlopen))

Plan 7: Dwarsprofielen (Dienst Wegen, Bruggen en Waterlopen))

2.3.6 Archeologisch potentieel

2.3.6.1 Methode en onderzoeksvragen


Het archeologisch potentieel drukt een verwachting uit ten aanzien van voorkomen, aard, gaafheid en conservering van de archeologische resten in de ondergrond van de planlocatie. Het archeologisch potentieel is gebaseerd op vier variabelen: fysisch-geografische situatie, bekende archeologische vindplaatsen, archeologische indicatoren en verstoringshistoriek. **Telkens werden de relevante bronnen weerhouden en opgenomen.**

Hierbij werden een aantal onderzoeksvragen opgesteld betreffende de projectlocatie:


- Welke aanwijzingen bevatten de bestaande bronnen over het archeologische potentieel van het terrein?
- Welke gebruiksevolutie kende het terrein en wat was de impact ervan op eventuele archeologische sites?
- Wat is de impact van de geplande werken?
- Is het nodig andere vormen van vooronderzoek in te schakelen om de onderzoeksvragen te kunnen beantwoorden?


2.3.6.2 Fysisch geografische situatie

Geologische, geomorfologische en bodemkundige data informeren over de genese van het landschap in het plangebied, de bodemopbouw en de ligging en de stratigrafische positie van sedimenten waarin




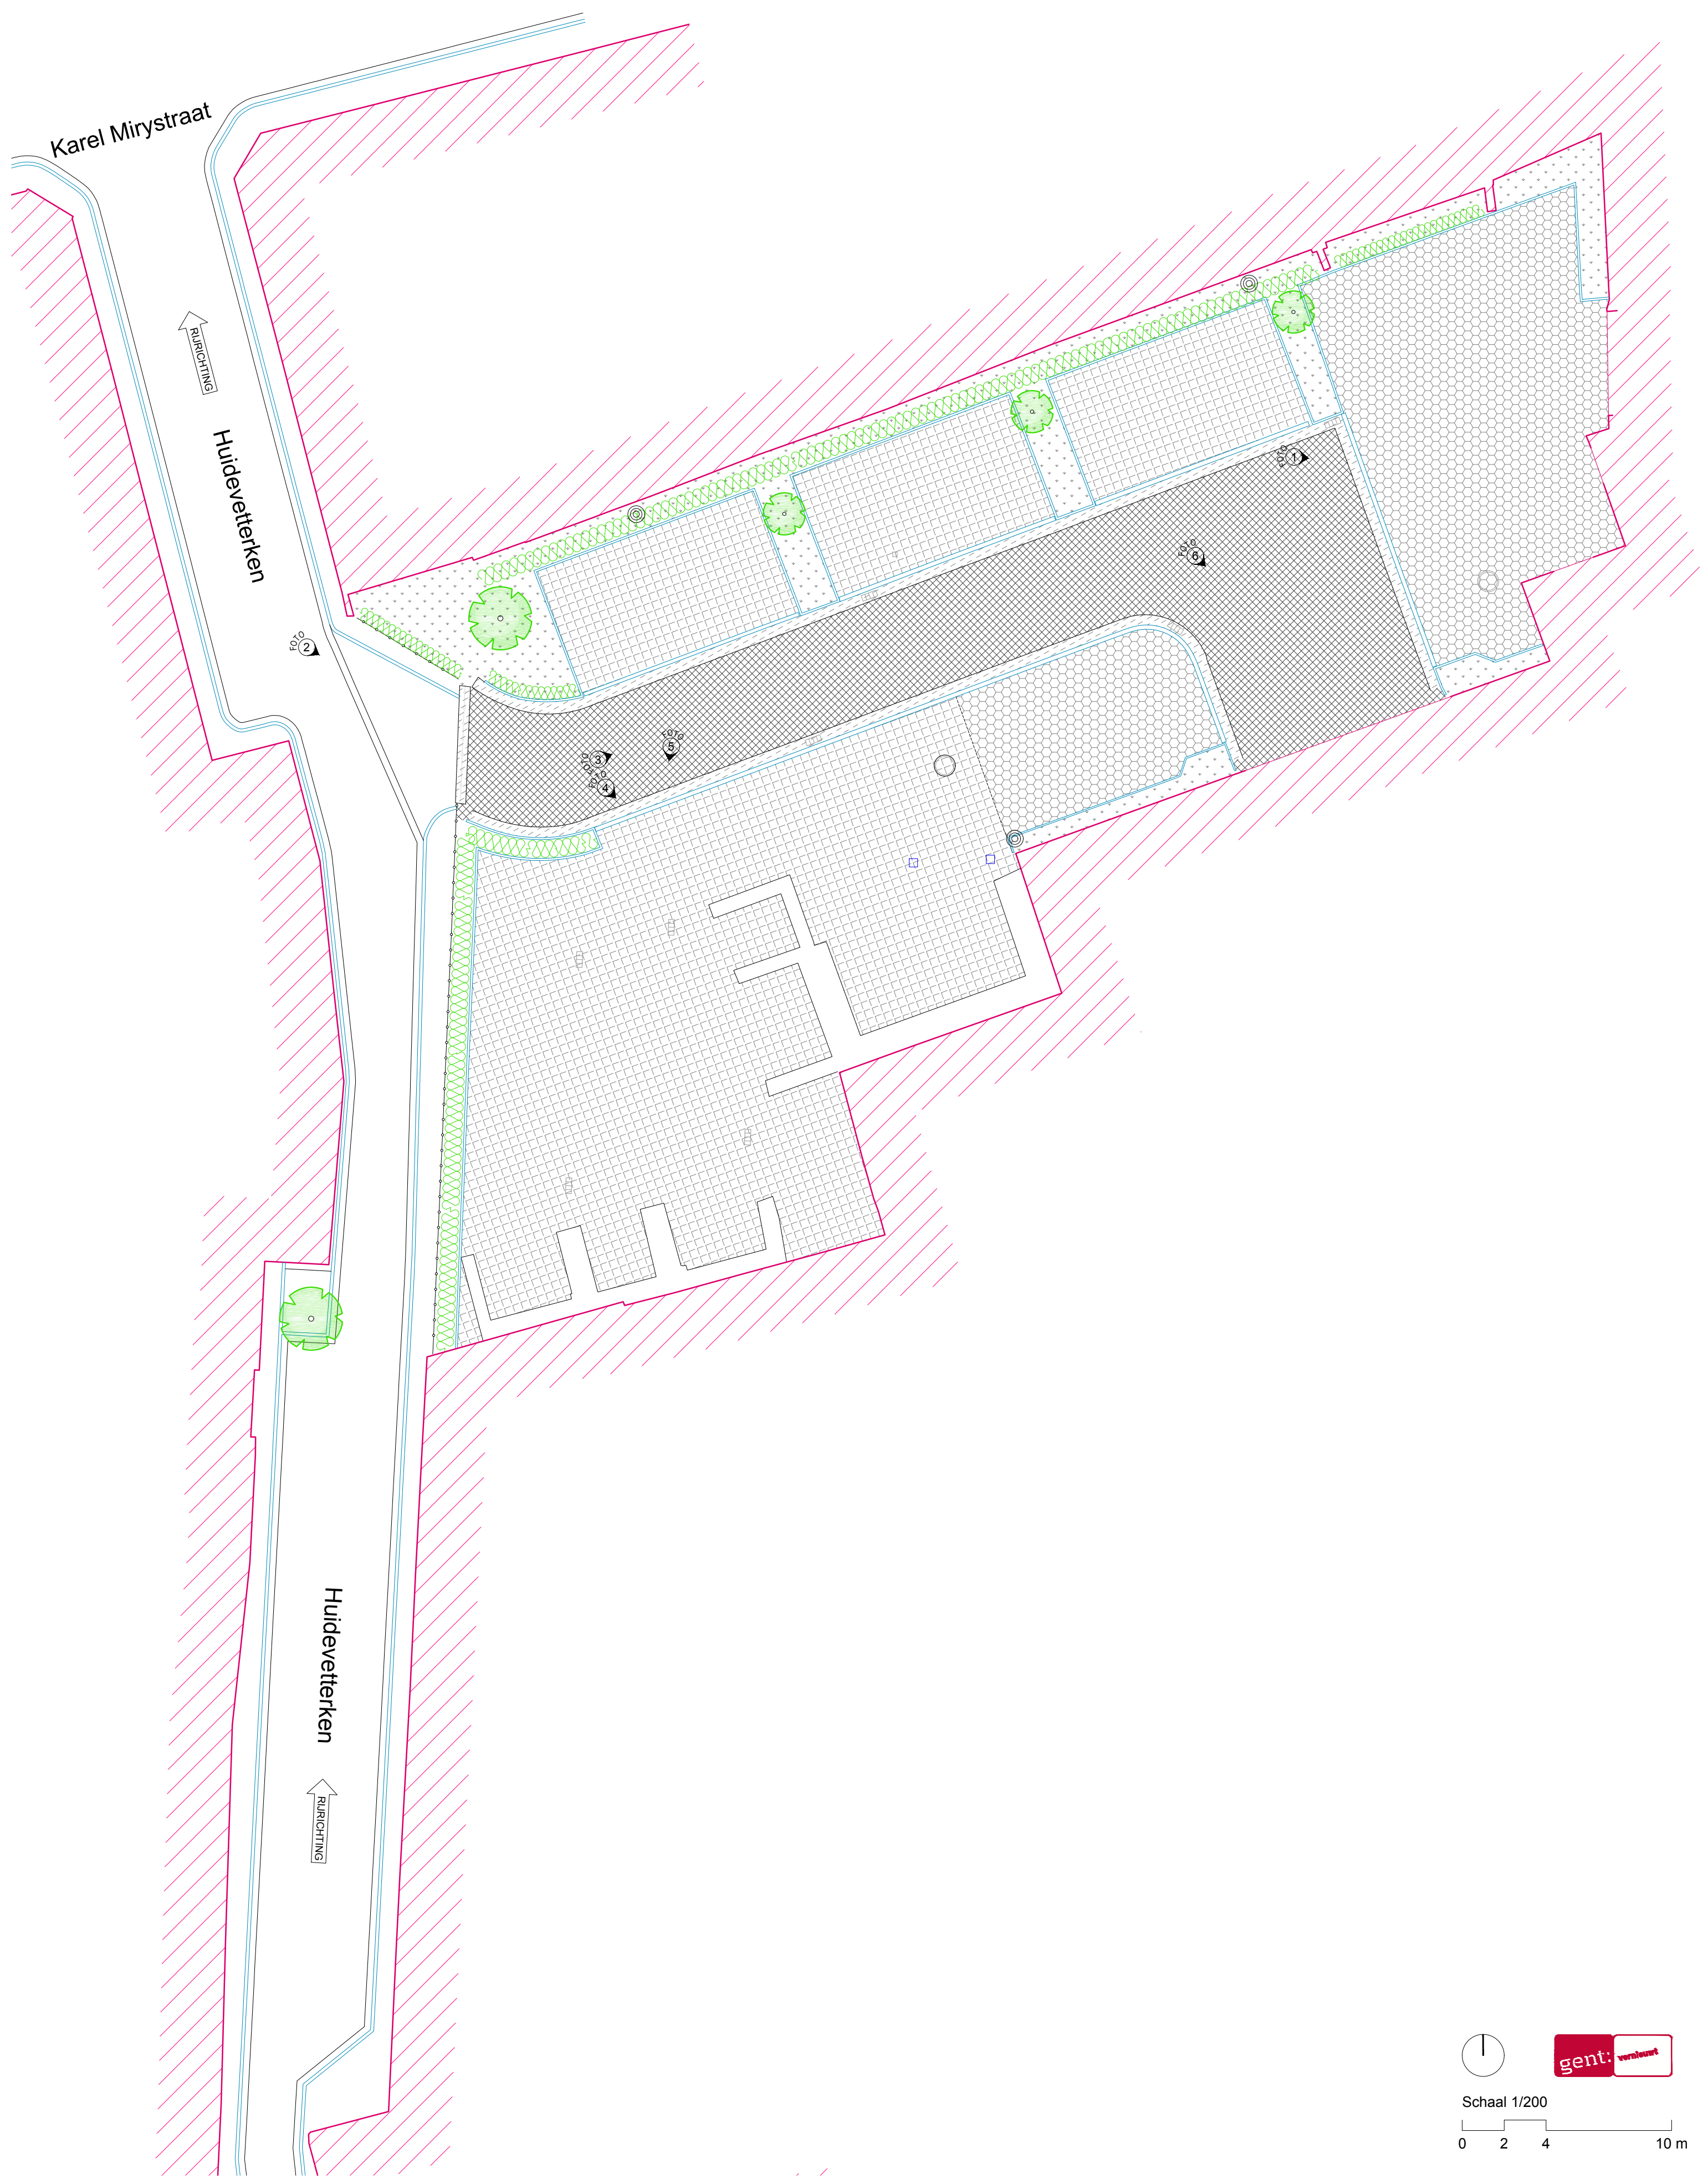


Schaal 1/200

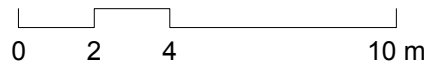

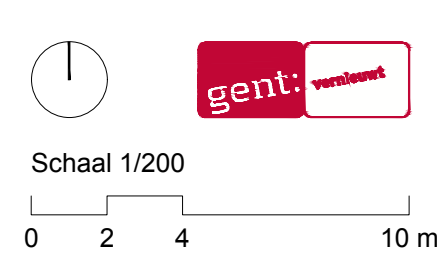


legende bestaande toestand

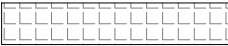  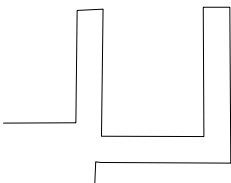	RIJWEGVERHARDING IN ASFALT
	VERHARDING IN KASSEIEN
	VERHARDING IN INEENGRIJPENDE BETONSTRAATSTEEN
	GRAS / GROEN
	KANTSTROOK BETON
	TROTOIRBANDEN IN BETON (DIVERSE MATEN)
	BEBOUWING
	TOEGANG GEBOUWEN
	BESTAANDE BOOM
	HAAG
	AFSLUITING IN HEKWERK
	BETONNEN ELEMENTEN

legende ontworpen toestand

	VERHARDING IN BETONSTRAATSTEEN 22X22
	VERHARDING IN KASSEIEN
	GRAS
	TROTOIRBANDEN IN BETON
	VERLAAGDE TROTOIRBAND IN BETON
	MARKERING PARKEERVAKKEN
	AFSLUITING DRAAD
	PUTDEKSEL
	VERLICHTINGSPAAL
	HUISAANSLUITING
	ANTI-PARKEERPAAL
	POTENTIËLE INPLANTING OPLAADPAAL

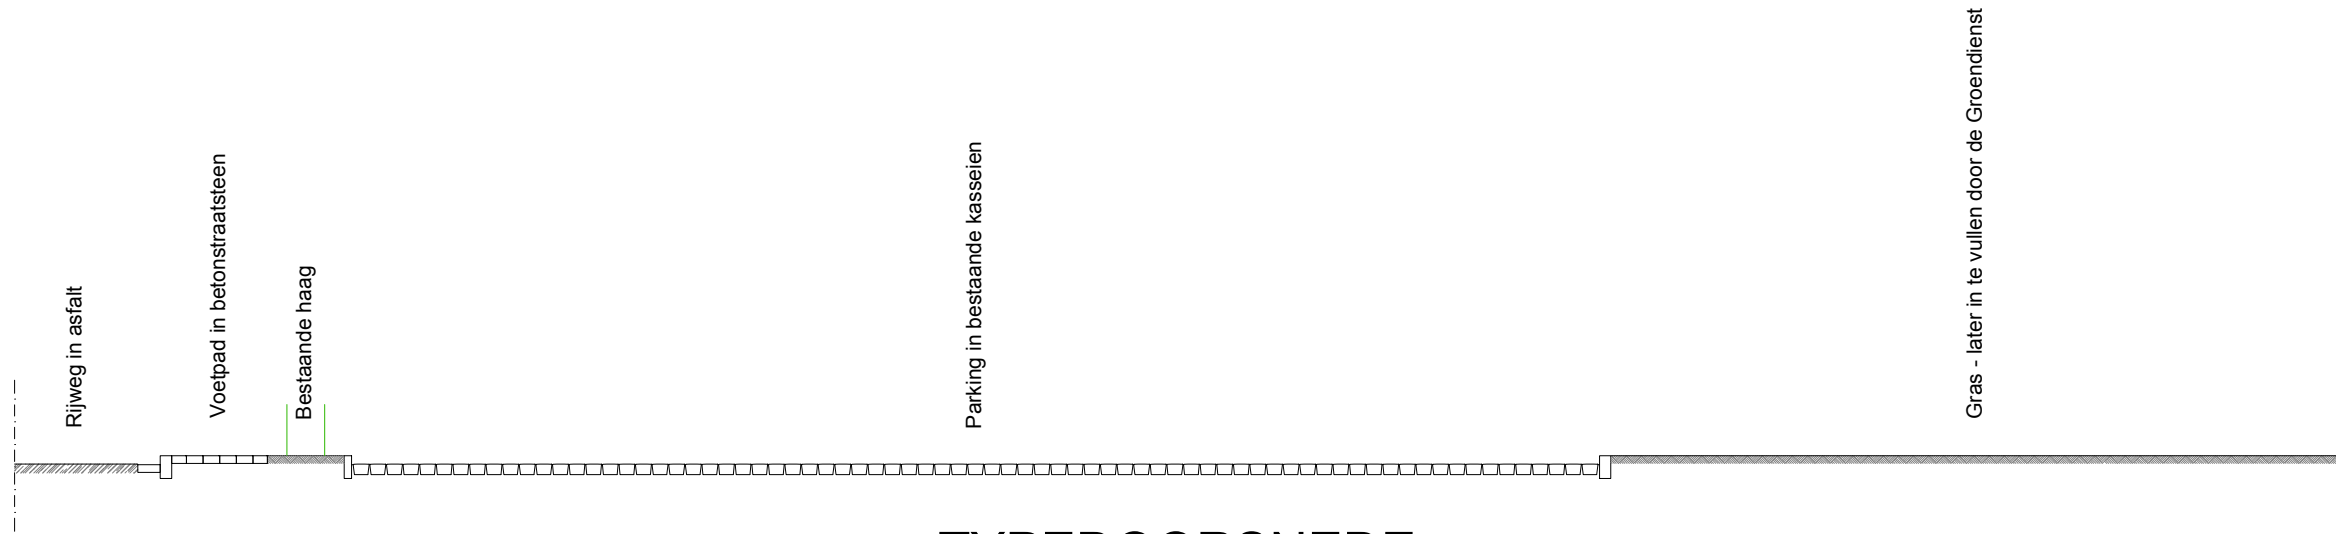

TYPEDOORSNEDE

archeologische fenomenen kunnen voorkomen. Een aantal (prehistorische) vindplaatstypen kunnen bovendien uitgesproken gekoppeld worden aan specifiek aanwijsbare landschapsvormen. De aardkundige data laten ook toe om een verwachting te formuleren ten aanzien van de verschijningsvorm, d.i. de conserveringsgraad van het archeologische erfgoed.

Het projectgebied Huidevetterken wordt gekenmerkt door een dense bebouwing, hierdoor heeft het bureau-onderzoek zich beperkt toegespitst op de landschappelijke opbouw en het landgebruik van het gebied. Daarvoor wordt bijzondere aandacht besteed aan de relevante ecologische- en aardkundige gegevens en bronnen. **Telkens werden de relevante bronnen weerhouden en opgenomen.**

Volgend kaartmateriaal werd geconsulteerd t.b.v. de aardkundige analyse van de projectlocatie:

1. Tertiair geologische kaart van Vlaanderen
2. Quartair geologische kaart van Vlaanderen
3. Bodemkaart
4. Digitaal Hoogtemodel van Vlaanderen
5. Hydrografische kaart van Vlaanderen
6. Bodemerosiekaart
7. Bodemgebruikskaart

2.3.6.3 Bekende archeologische vindplaatsen

Dit wijst op vindplaatsen waar de fysieke neerslag van menselijke activiteiten uit het verleden reeds werd vastgesteld en gedocumenteerd. Om een overzicht te krijgen van de bekende archeologische vindplaatsen binnen het projectgebied werd de Centrale Archeologische Inventaris van het Agentschap Onroerend Erfgoed geraadpleegd evenals diverse wetenschappelijke literatuur; bestaande uit voornamelijk door Stadsarcheologie Gent opgebouwde en bestudeerde archeologische ensembles en bewaard in De Zwarte Doos. Dit werd aangevuld met het raadplegen van de Inventaris Onroerend Erfgoed (erfgoedobjecten), de Inventaris van de beschermde archeologische sites en de Inventaris van de beschermde monumenten, landschappen en stadsgezichten; evenals de Inventaris van de walsites (de door Stadsarcheologie Gent opgemaakte en bijgehouden inventaris van alle op cartografie voorkomende sites met walgracht op grondgebied Gent). **Telkens werden de relevante bronnen weerhouden en opgenomen.**

2.3.6.4 Archeologische indicatoren

Archeologische indicatoren omvatten diverse datacategorieën waaronder ook historisch-cartografische, iconografische data en fotocollecties. Het projectgebied situeert zich in een stedelijke omgeving met dense bebouwing. Daarbij werd aandacht besteed aan eerder uitgevoerd onderzoek naar de historische bebouwing of het landschapsgebruik. Om bij deze casus inzicht te verwerven over de archeologische indicatoren in het plangebied werd onderstaand historisch kaartmateriaal geanalyseerd. **Telkens werden de relevante bronnen weerhouden en opgenomen.**

Panorama op Gent, 1534
Kaart van Jacob van Deventer, midden 16de eeuw
Kaart van Braun en Hogenberg, 1572
Kaart van Horenbault, 1619
Kaart van Hondius, 1641
Kaart van Ferraris, 1771-1777
Kaart van G. Goethals, 1796

Atlas der Buurtwegen, 1843-1845
Primitief kadaster, ca. 1830
Popp Kadasterkaarten, 1842-1879
Kaart van P. en L. Gérard (1855)
Kaart van Gevaert en Van Impe (1878)
Plattegrond van Gent door Compijn & Soenen (1912)
Luchtfoto, 2015

2.3.6.5 Verstoringshistoriek

De verstoringsgraad van de planlocatie bepaalt in belangrijke mate de gaafheid en bewaringsgraad van het archeologische bodemarchief. Om een correcte inschatting van de verstoring van de bodem te kunnen maken, kunnen allerhande bronnen van pas komen. Zo kunnen verslagen van bodemonderzoeken of informatie uit de aardwetenschappelijke kaarten een grote rol spelen bij het correct inschatten van de aanwezigheid en van de bewaringstoestand van de archeologische resten. Om een correcte inschatting hiervan te maken werd gebruik gemaakt van volgende bronnen:

Kadasterkaart
topografische kaart (1981)
orthogonale luchtfoto
ontwerpplannen

Telkens werden de relevante bronnen weerhouden en opgenomen.

2.3.7 Verantwoording nota met beperkte samenstelling met doorslaggevend aspect

Voor het project Huidevetterken werd geopteerd om een nota op te maken met een beperkte samenstelling. Deze beslissing werd genomen na een duidelijk afwegen van de mogelijke erfgoedwaarde. Alle gegevens werden ruimtelijk en inhoudelijk met elkaar geconfronteerd en ook in relatie tot de geplande werken afgewogen. Het resultaat hiervan is de keuze voor een archeologienota met beperkte samenstelling.

De drie vooropgestelde criteria werden duidelijk afgewogen:


- 1° er is geen archeologisch erfgoed (meer) aanwezig
- 2° de werken waarvoor een vergunning moet worden aangevraagd, hebben geen impact op het eventueel aanwezige archeologisch erfgoed
- 3° een archeologisch onderzoek op de betrokken terreinen in kwestie zal niet leiden tot kenniswinst.


Na afweging van alle gekende gegevens zoals onderzocht onder het punt 2.3.6 Archeologisch potentieel kunnen we argumenteren dat de volgende vooropgestelde criteria aangehaald kunnen worden.

- Geen impact op eventueel aanwezig archeologisch erfgoed:
De voorziene ingrepen zijn in dergelijke mate beperkt (het gedeeltelijk uitbreken van de verharding en de aanleg van een groenzone) dat ze kunnen beschouwd worden als GEEN impact op het aanwezige archeologische erfgoed.
- Geen kenniswinst:


Op basis van het voor handen zijnde kaartmateriaal en de wetenschap dat op basis van eerder onderzoek in de regio de eventuele sporen dieper zitten onder een recent puinpakket, is het duidelijk dat de voorziene ingreep van het gedeeltelijk verwijderen van de verharding en de aanleg van een groenzone, er zonder twijfel toe leidt dat een archeologisch onderzoek voorafgaand aan de vooropgestelde ingrepen GEEN kenniswinst zou opleveren.

2.3.8 Datering en interpretatie van onderzocht gebied

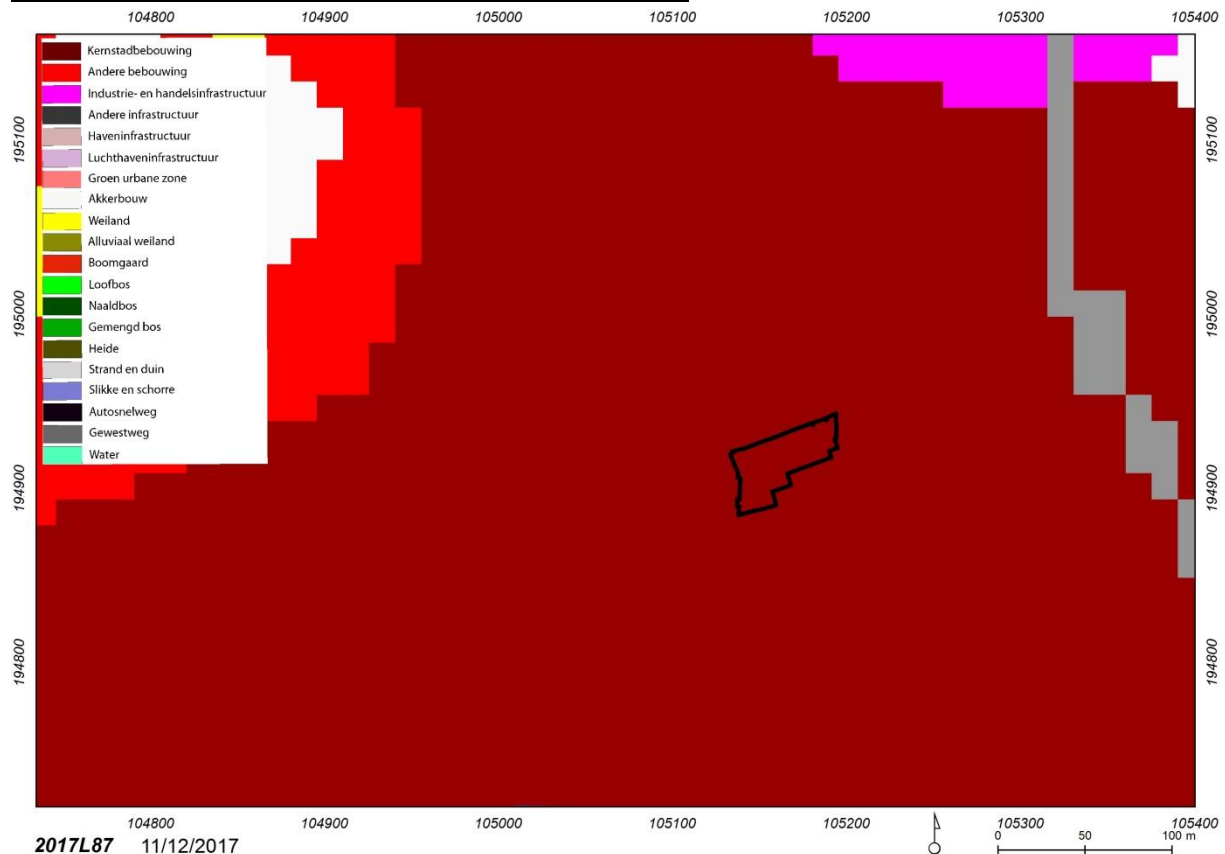


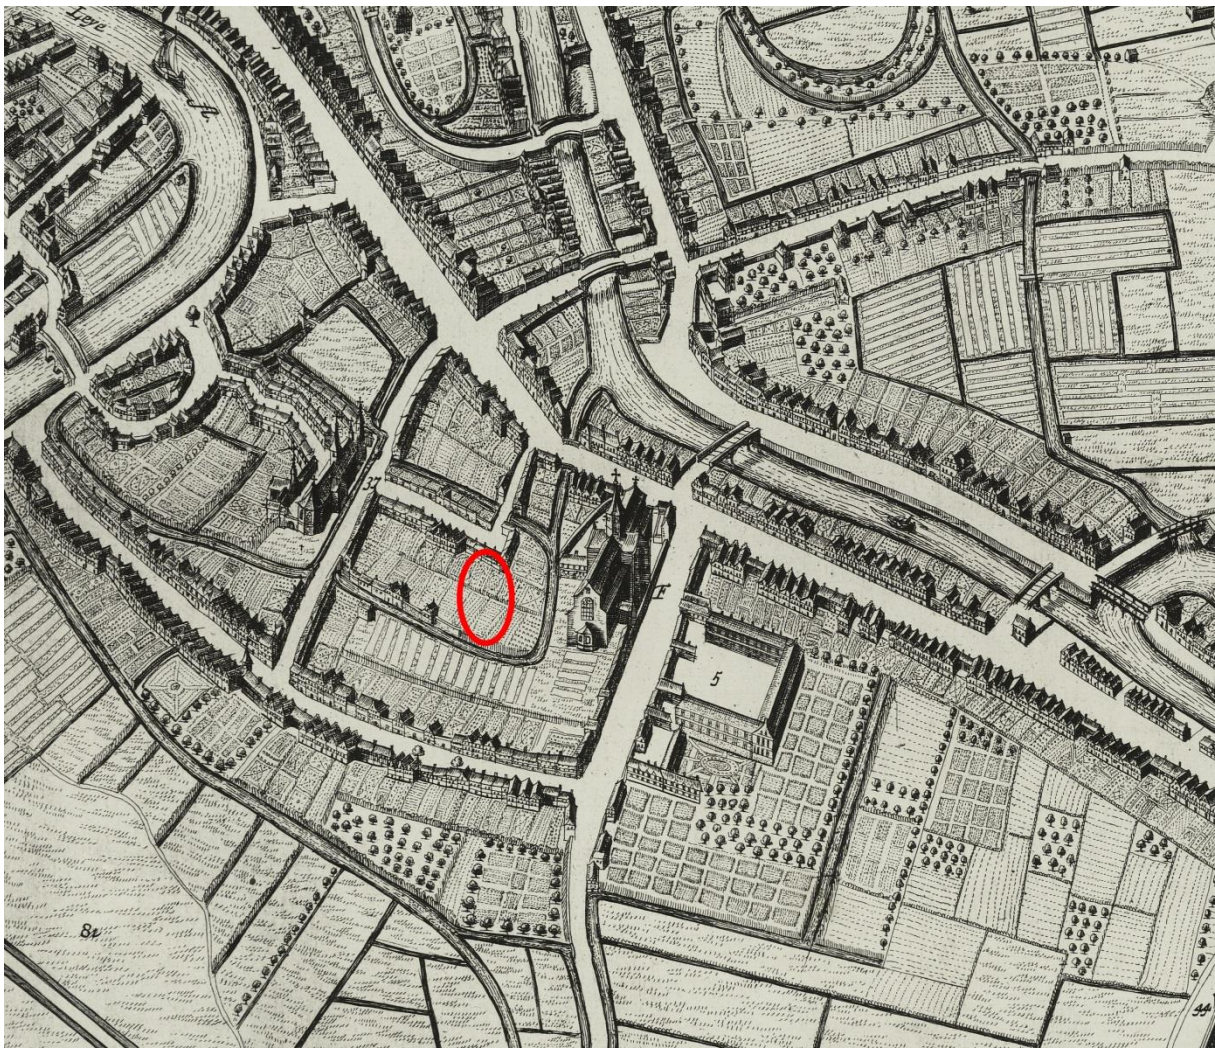


Plan 9: Detail uit het stadsplan van Hendrik Hondius in de *Flandria Illustrata* van Antonius Sanderus, 1641-1735 (Stad Gent, De Zwarte Doos, Stadsarchief, SAG_IC_DK_1_13)

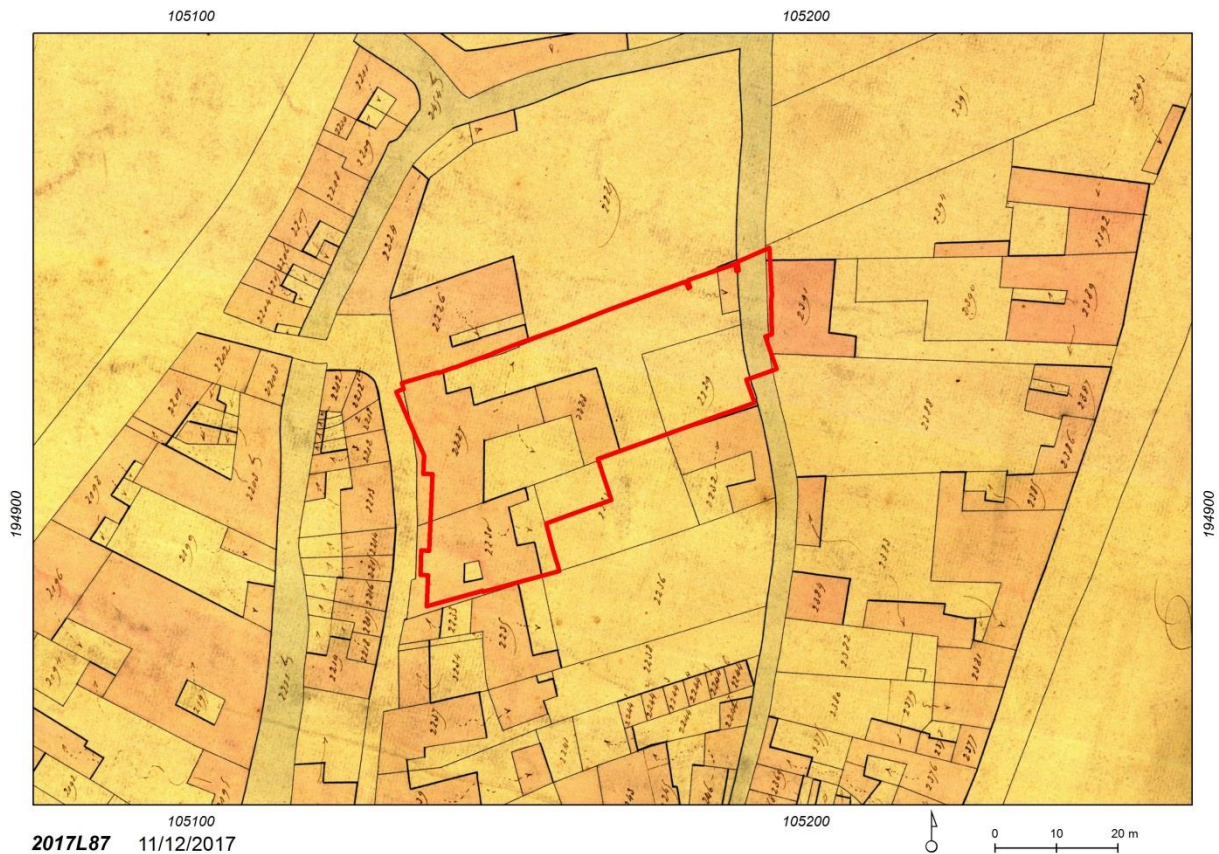

Plan 10: Het projectgebied aangeduid op het Primitief Kadaster, ca. 1835 (Universiteitsbibliotheek, Gent)

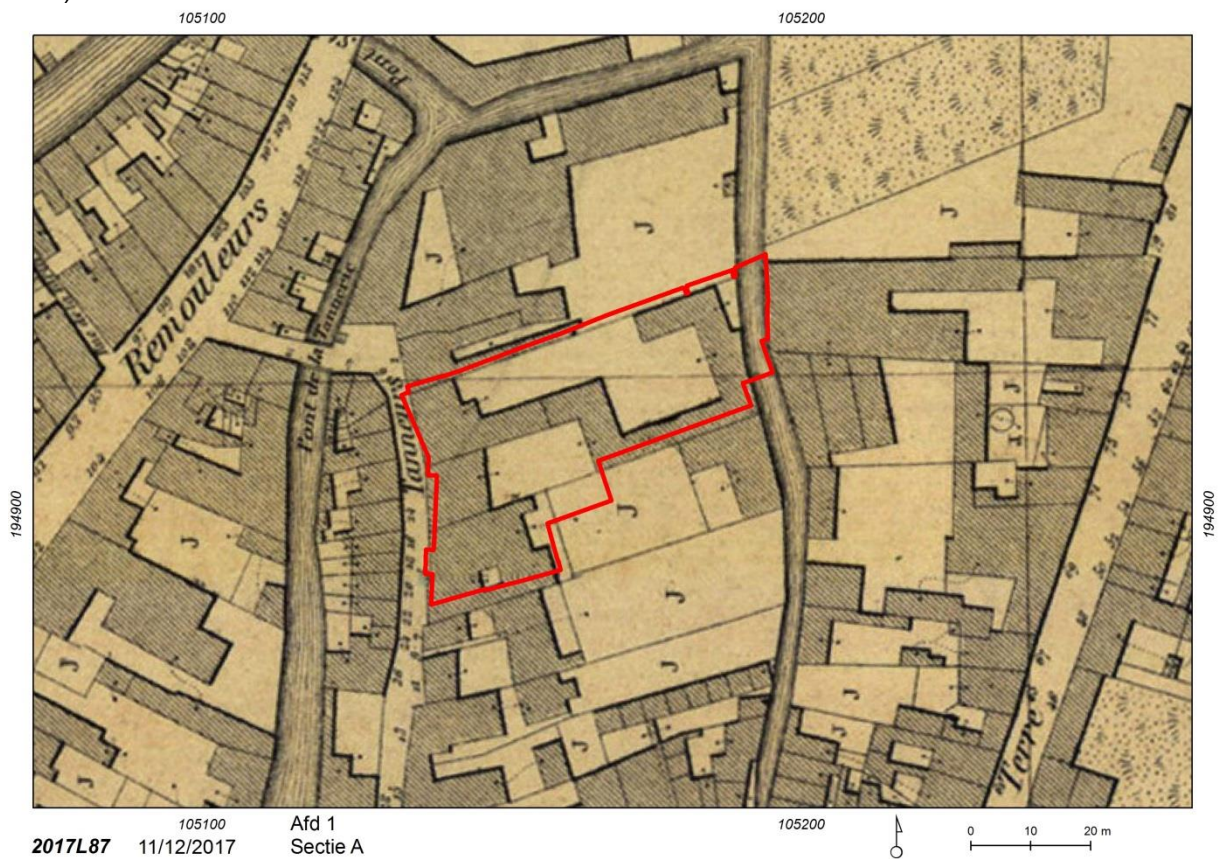

Plan 11: Het projectgebied geprojecteerd op de kaart van P. en L. Gérard, 1855 (Privéverzameling André Coene en Martine De Raedt, Gent)

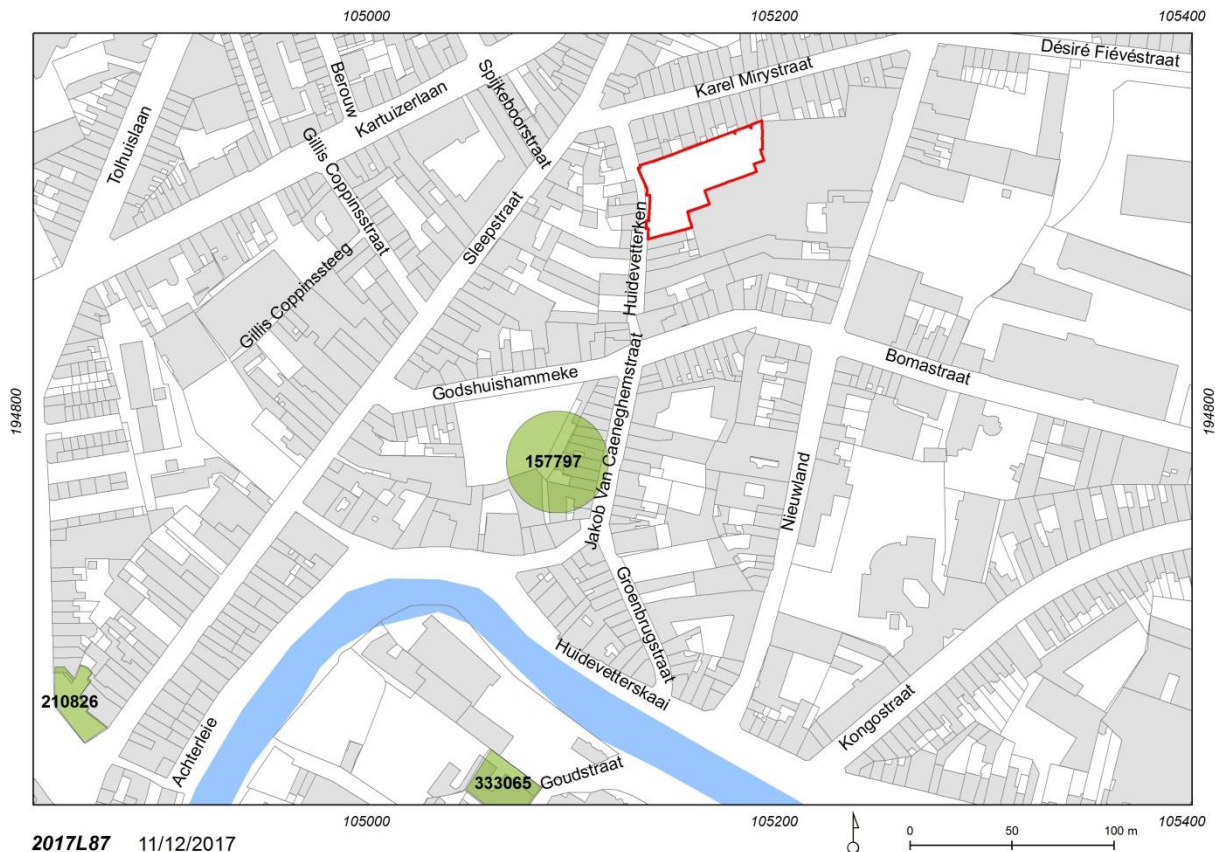

2017L87 11/12/2017
 Plan 12: De op de CAI aangeduide archeologische relict(en) (Stad Gent, De Zwarte Doos, Stadsarcheologie)

De projectzone is gelegen binnen de afgebakende archeologische zone van Gent. Zowel uit het gebruikte historisch kaartmateriaal (Hondius (1641) en de 19de-eeuwse kadasterplannen), de CAI, evenals de bodemgebruikskaart kunnen we het volgende concluderen:

De projectzone bevindt zich nabij de Sleepstraat. Deze straat was zeker vanaf de volle middeleeuwen een belangrijke toegangsweg tot de stad. De bewoning in dit gebied moet dus minstens teruggaan tot de late middeleeuwen.

Bij recent archeologisch onderzoek aan het Godshuishammeke¹ werd bewoning vastgesteld die teruggaat tot de 15de eeuw. Tevens werden de restanten aangesneden van wat 18de-eeuwse leerlooiersactiviteiten geweest waren. De relevante sporen bevonden zich op ca. 1,20 m onder het bestaande maaiveld onder een dik puin pakket.

Het Huidevetterken is op 17de-eeuws kaartmateriaal herkenbaar als voornamelijk tuingebied met bewoning aan de straatzijde. Op 19de-eeuwse kadasterplannen is deze zone reeds zeer sterk bebouwd. De CAI vermeldt als dichtstbijzijnde locatie 157797.

2.3.9 Gemotiveerde verwachting

De geplande bodemingrepen omvatten in grote lijnen de aanleg van een buurtparking en het gedeeltelijk uitbreken van de bestaande verharding voor een groenzone. Er wordt verwacht dat de bodemingrepen geen archeologisch erfgoed zullen aansnijden en bij een eventueel vooronderzoek met

¹ BAAC Vlaanderen bvba, Evaluatierapport archeologische opgraving Gent, Godshuishammeke, 2015.

ingreep in de bodem, zouden de noodzakelijke kosten de baten niet dekken. Dit alles leidt er toe dat een archeologisch onderzoek niet zal leiden tot kenniswinst.

2.3.10 Gemotiveerd advies voor maatregelen

De aanvraag tot stedenbouwkundige vergunning omvat de inrichting van een buurtparking en groenzone (de aangeduide fietsenstalling is voor later en maakt geen onderdeel van de huidige stedenbouwkundige aanvraag) op de voormalige depot van de Dienst Wegen, Bruggen en Waterlopen. In totaliteit beslaat het projectgebied 1707 m².

De geplande verstoringen in de ondergrond bestaan uit het gedeeltelijk uitbreken van de verharding en de aanleg van een groenzone.

De huidige verstoringsgraad, namelijk de aanwezige verhardingen, gecombineerd met de geplande ingrepen die een gedeeltelijk verwijderen van de verharding en de aanleg van een groenzone inhouden, maakt duidelijk dat de vooropgestelde ingrepen GEEN impact hebben op het eventueel aanwezige bodemarchief, en indien voorafgegaan door een archeologisch onderzoek, met aantoonbare zekerheid GEEN kenniswinst zouden opleveren.

Hierdoor is voldaan aan twee van de doorslaggevende aspecten die het mogelijk maken om een nota met beperkte samenstelling op te stellen waarbij geen verdere maatregelen nodig zijn.

2.4 Relevante bibliografie

BAAC Vlaanderen BVBA, Evaluatierapport archeologische opgraving Gent, Godshuishammeke, 2015.

www.onroerenderfgoed.be

www.dov.vlaanderen.be

<http://geovlaanderen.gisvlaanderen.be/geo-vlaanderen/cai/>

www.gent.be

2.5 Bijlagen

2.5.1. Plannenlijst

projectcode	2017L87
plannenlijst	
plannummer	plan 1
type plan	kadasterplan
onderwerp plan	locatie onderzoeksgebied
aanmaakschaal	zie schaallat
aanmaakwijze	digitaal
datum	2016
plannummer	plan 2
type plan	kadasterplan
onderwerp plan	locatie onderzoeksgebied
aanmaakschaal	zie schaallat
aanmaakwijze	digitaal
datum	2016
plannummer	plan 3
type plan	topografische kaart
onderwerp plan	locatie onderzoeksgebied
aanmaakschaal	zie schaallat
aanmaakwijze	digitaal
datum	1981
plannummer	plan 4
type plan	bouwplan
onderwerp plan	bestaande toestand
aanmaakschaal	zie schaallat
aanmaakwijze	digitaal
datum	2017
plannummer	plan 5,6
type plan	bouwplan
onderwerp plan	ontworpen toestand + legende
aanmaakschaal	zie schaallat
aanmaakwijze	digitaal
datum	2017

plannummer	plan 7
type plan	bouwplan
onderwerp plan	dwarsdoorsnedes
aanmaakschaal	zie schaallat
aanmaakwijze	digitaal
datum	2017
plannummer	plan 8
type plan	bodemgebruikskaart
onderwerp plan	locatie onderzoeksgebied en wijde omgeving
aanmaakschaal	zie schaallat
aanmaakwijze	digitaal
datum	2006
plannummer	plan 9
type plan	historische kaart
onderwerp plan	Hondius
aanmaakschaal	onbekend
aanmaakwijze	analoog
datum	1641
plannummer	plan 10
type plan	kadasterkaart
onderwerp plan	primitief kadaster
aanmaakschaal	zie schaallat
aanmaakwijze	analoog
datum	1835
plannummer	plan 11
type plan	historische kaart
onderwerp plan	P. en L. Gérard
aanmaakschaal	onbekend
aanmaakwijze	analoog
datum	1855
plannummer	plan 12
type plan	kadasterkaart
onderwerp plan	CAI-vondsten
aanmaakschaal	zie schaallat

aanmaakwijze	digitaal
datum	2001-2017

2.5.2. Fotolijst

projectcode	2017L87
fotolijst	
fotonummer	foto 1
type foto	luchtfoto
onderwerp foto	locatie onderzoeksgebied
Aanmaakschaal	zie schaallat
aanmaakwijze	digitaal
datum	2015

Thesaurus

Archeologie: Het bestuderen van overblijfselen en voorwerpen of een ander spoor van menselijk bestaan in het verleden, alsook de bestaansomgeving van de mens, waarvan het behoud en de bestudering bijdragen tot het reconstrueren van de bestaansgeschiedenis van de mensheid en haar relatie tot de natuurlijke omgeving en ten aanzien waarvan opgravingen, ontdekkingen en andere methoden van onderzoek betreffende de mensheid en haar omgeving betekenisvolle bronnen van informatie zijn.

Archeologienota: Document, opgemaakt op basis van een archeologisch vooronderzoek, met administratieve gegevens, een verslag over de resultaten van het onderzoek, een voorstel van beslissing en een plan van aanpak voor de maatregelen die daaruit volgen.

Archeologisch onderzoek: Het gebruik van technieken en methoden waarmee archeologische sites, archeologische zones of delen ervan worden opgespoord en onderzocht met inbegrip van archeologisch vooronderzoek en archeologische opgravingen.

Begijnhoven: Een begijnhof is een nederzetting, vaak ommuurd, waar begijnen leven. Begijnen zijn vrouwen die als geestelijke zusters samenleven, maar geen kloostergelofte afleggen.

Bodem: Het bovenste deel van de aardkorst waarin planten kunnen wortelen, samengesteld uit minerale deeltjes en organisch materiaal, inclusief levende organismen. Een bodem ontstaat uit de verweringsproducten van lokale gesteenten of uit afgezette, losse sedimenten.

Bodemstructuur: aggregatietoestand van organische en minerale deeltjes in een sediment tot grotere aggregaten, bepaald door de soort en intensiteit van de onderlinge verbindingen.

Bureauonderzoek: Bureauonderzoek is het verwerven van informatie, aan de hand van bestaande bronnen, over bekende of verwachte bouwkundige of archeologische waarden binnen een onderzoeksgebied, omvattende de aan- of afwezigheid, de aard en de omvang, de datering, gaafheid en conservering en de relatieve kwaliteit ervan.

Centrale Archeologische Inventaris: Databank die archeologische vondstlocaties en indicatoren daartoe in het Vlaams Gewest in kaart brengt en de beschikbare informatie bundelt (afkorting: CAI).

Historische studie: Historische studie is de studie van historische bronnen, zoals documenten en historisch kaartmateriaal. Bepaalde relictten kunnen in historische bronnen reeds vermeld zijn en op oude kaarten weergegeven zijn. Dit geeft interessante bijkomende informatie omtrent de vondsten en de bewaringstoestand in die periode.