

BRONVERMELDINGEN

© digitale versie van topografische kaart: 1/10.000, raster: kleur, NGI, (AGIV).
 © CADMAP (2014) Algemene Administratie van de Patrimoniumdocumentatie.
 © GWP (2011) Vlaamse Overheid - Departement Ruimtelijke Ordening, Woonbeleid en Omzendend Erfgoed, Gewestplan, raster: 2011.
 K:\01_Projecten\K01\03_100_001_LOKE\AAK\PA01_LO_JASE2\Tekeningen\UR_Vergumingsaanvraag_DS_100_001_02_02.sted veg
 D3_100001_BA_01_02.dwg


Waterwegen en Zeekanaal NV
AFDELING BOVENSCHELDE
 GULDENSPORENK 105 - 9820 MERELBEKE
 Tel.: 09 292 12 11 - Fax: 09 292 12 72

NATUUR

PLANNUMMER	D3_100 001_BA_10
GETEKEND DOOR:	AVN -
AANGEBRACHTE WIJZIGINGEN	ir. AGNES PEIL
IND.	ir. CAROLINE BYTBIER
DATUM	OPGEMAAKT DOOR MERELBEKE, INGEGENIEUR
KENMERK	TOEGESTELD DOOR: MERELBEKE, AFDELINGSHOOFD
A	GEZIE EN GOEDGEKEURD OM GEVOEGD TE WORDEN BIJ HET BESTEK NR. 166CGE/15/13
B	WILLEBRÖEK, GEDELEGEERD BESTUURDER
C	
D	
E	

GEKANALISEERDE DURME
Aanleg van technische wegenis langs LO
 op de Durme te Lokeren
FASE 2
ONTWERP variant
GRONDPLAN

- Legende:**
- AAN TE LEGGEN TECHNISCHE WEGENIS
 - BOMEN TE BEHOUDEN
 - BOMEN TE VELLEN + TE ONTSTRONKEN
 - BOMEN TE VELLEN
 - TALUDLIJN BESTAAND
 - TALUDLIJN NIEUW
 - ONDERKANT TALUD NIEUW LANDKANT
 - WATERLIJN BESTAAND
 - AANDUIDING WERFZONE
 - HABITAT
 - BOS
 - Biologisch minder waardevol
 - Complex van biologisch minder waardevolle en waardevolle elementen
 - Biologisch waardevol
 - Complex van biologisch waardevolle en zeer waardevolle elementen
 - Biologisch zeer waardevol

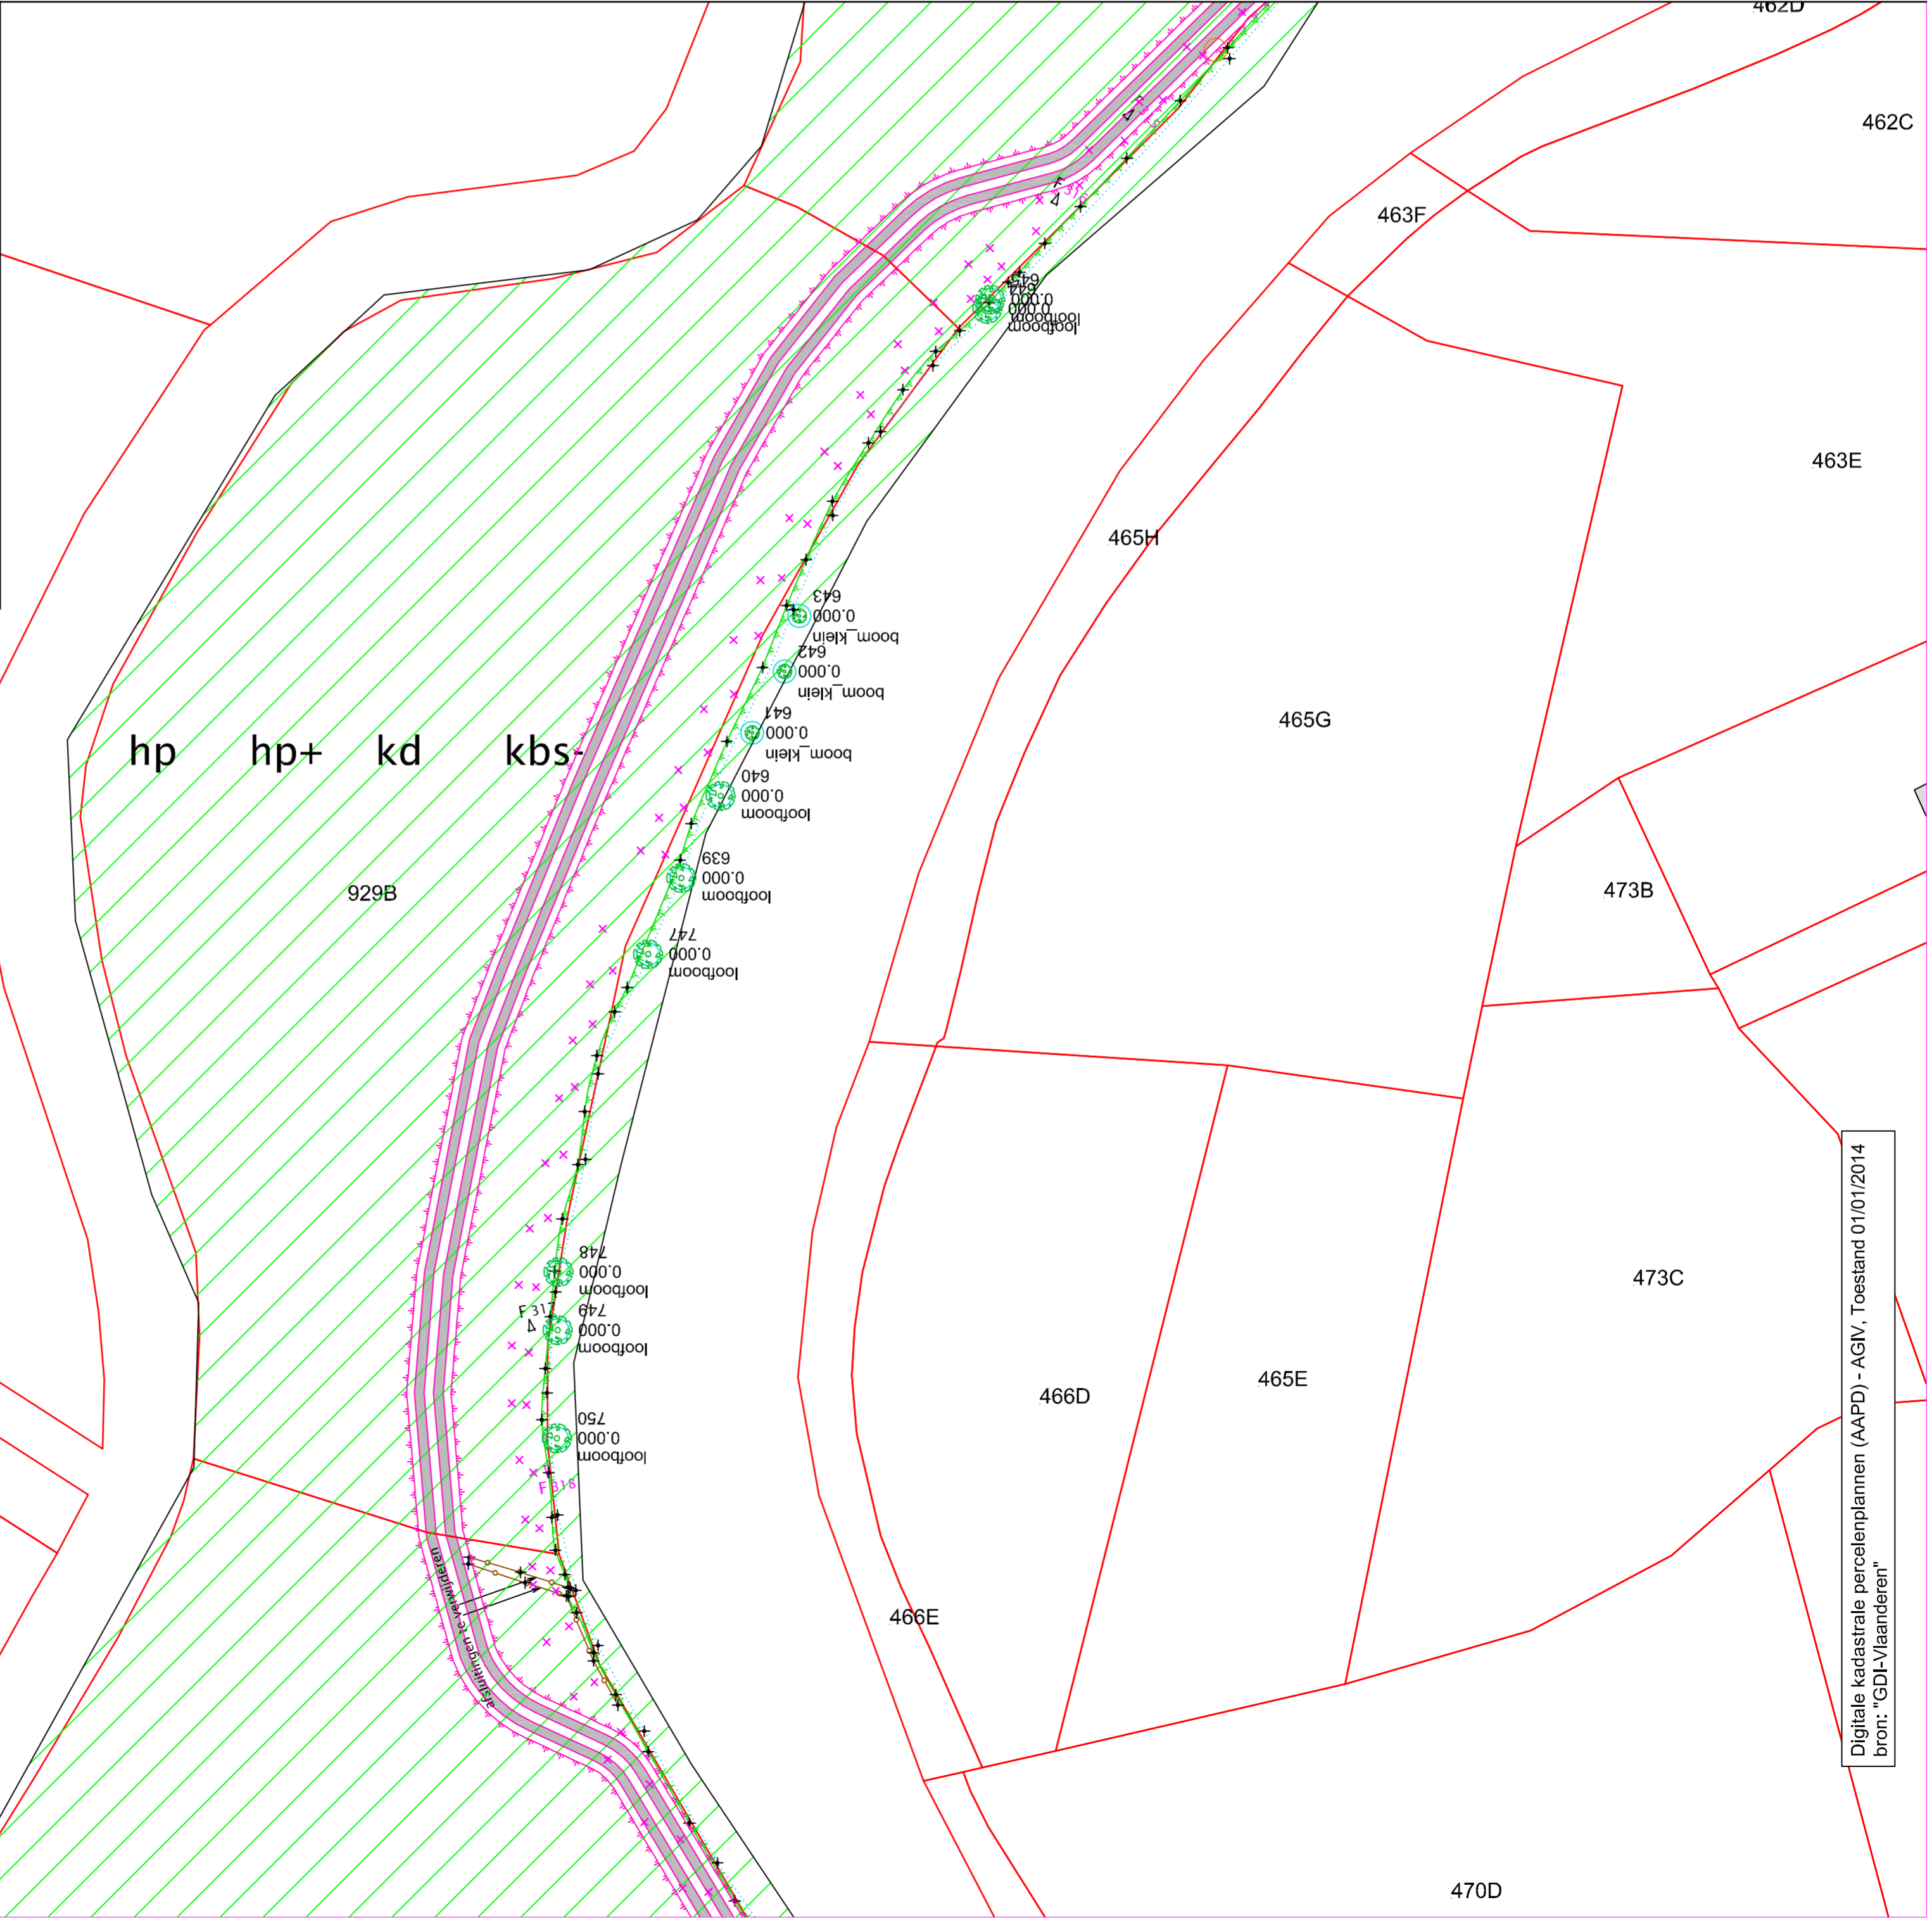

Digitale kadastrale perceelplannen (AAPD) - AGIV, Toestand 01/01/2014
 bron: "GDI-Vlaanderen"