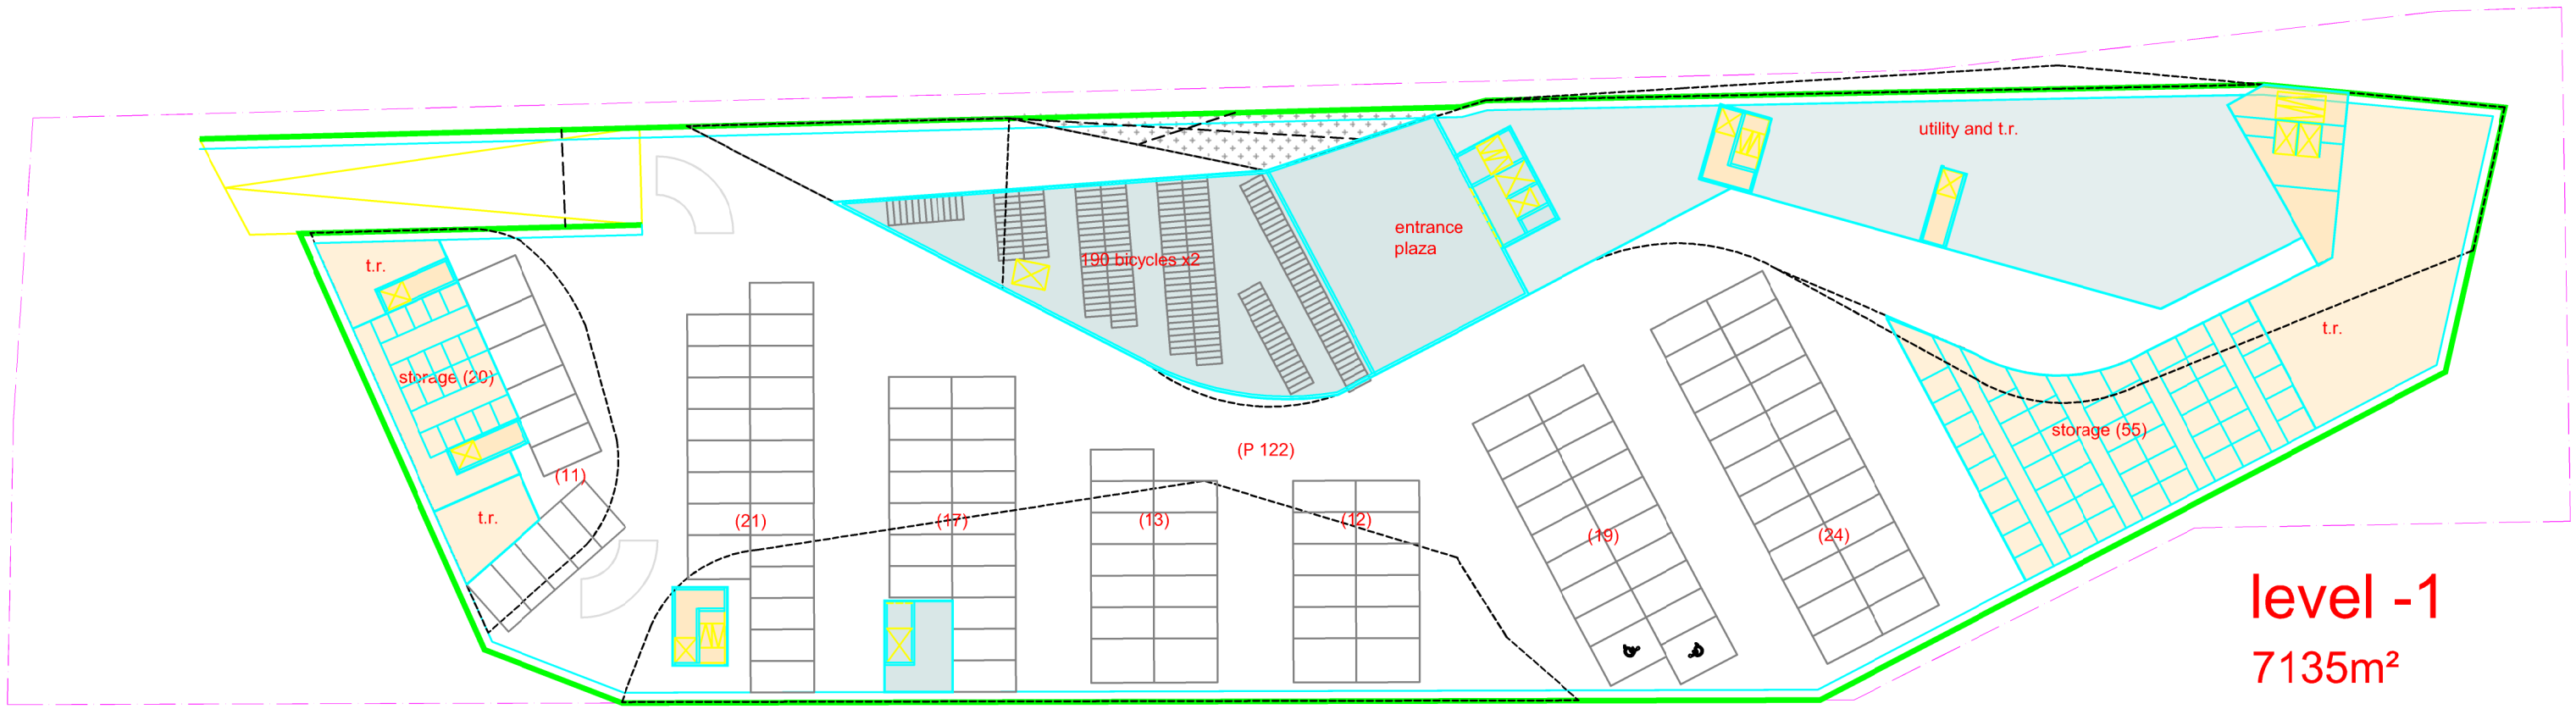


# level -1

7135m²

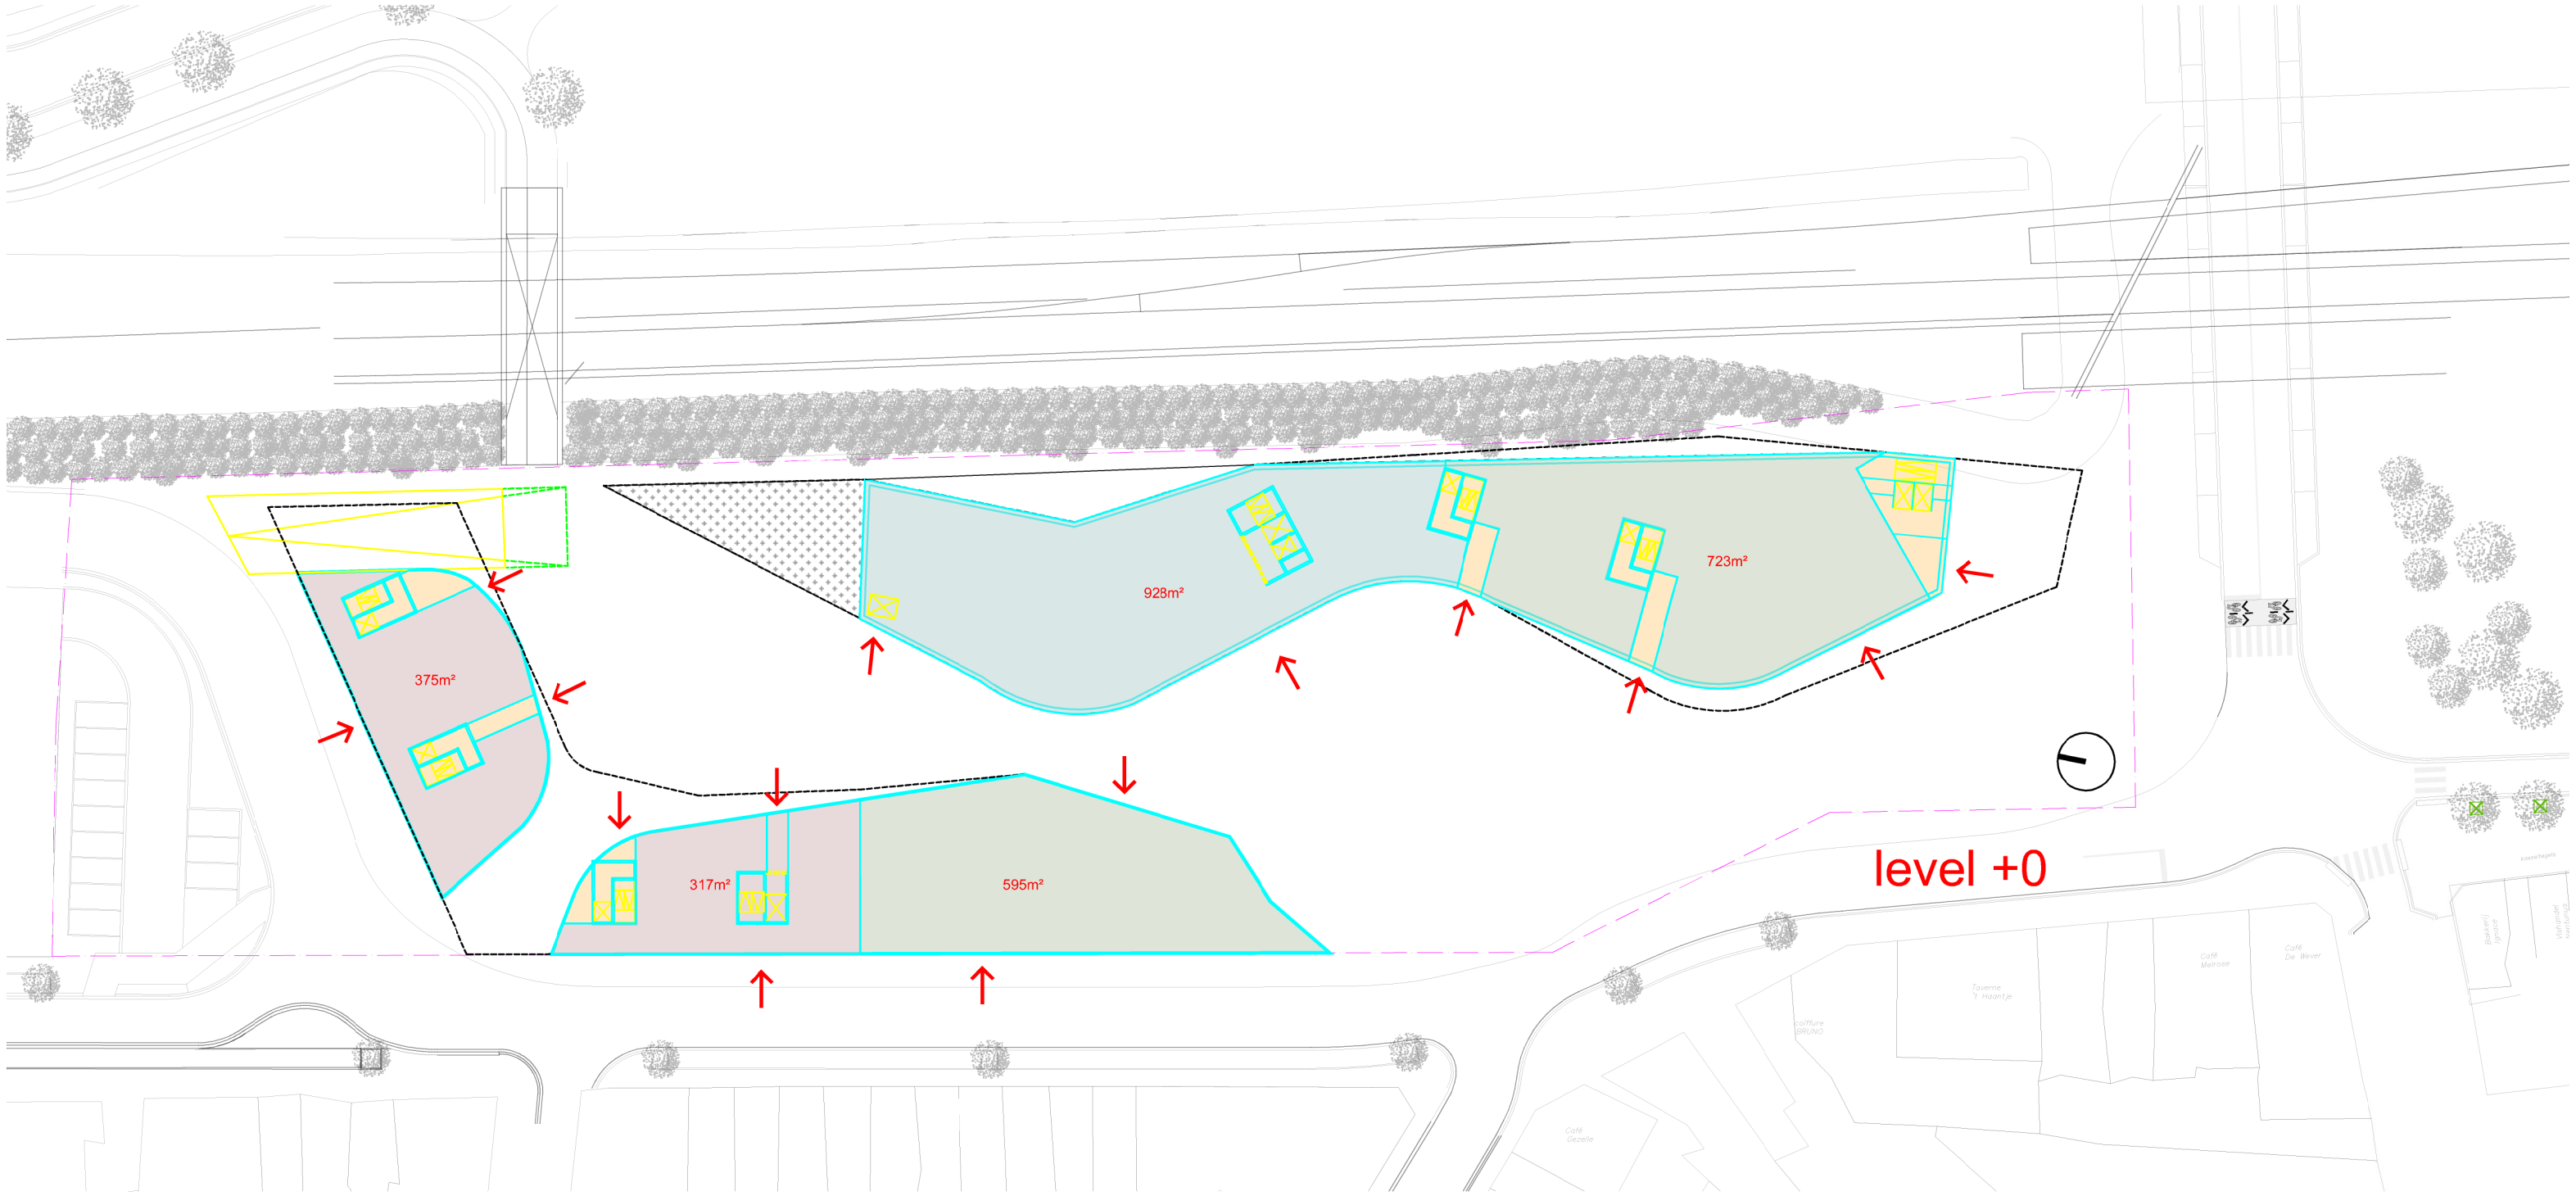
375m²
928m²
723m²
317m²
595m²
level +0