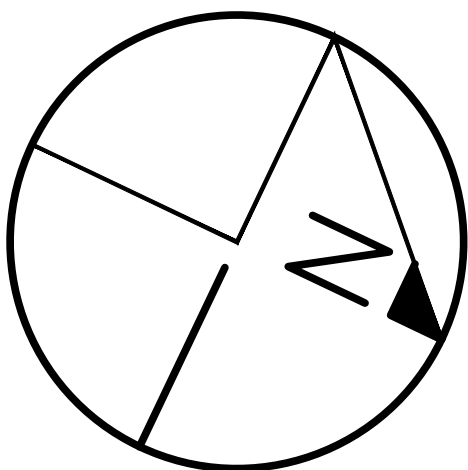
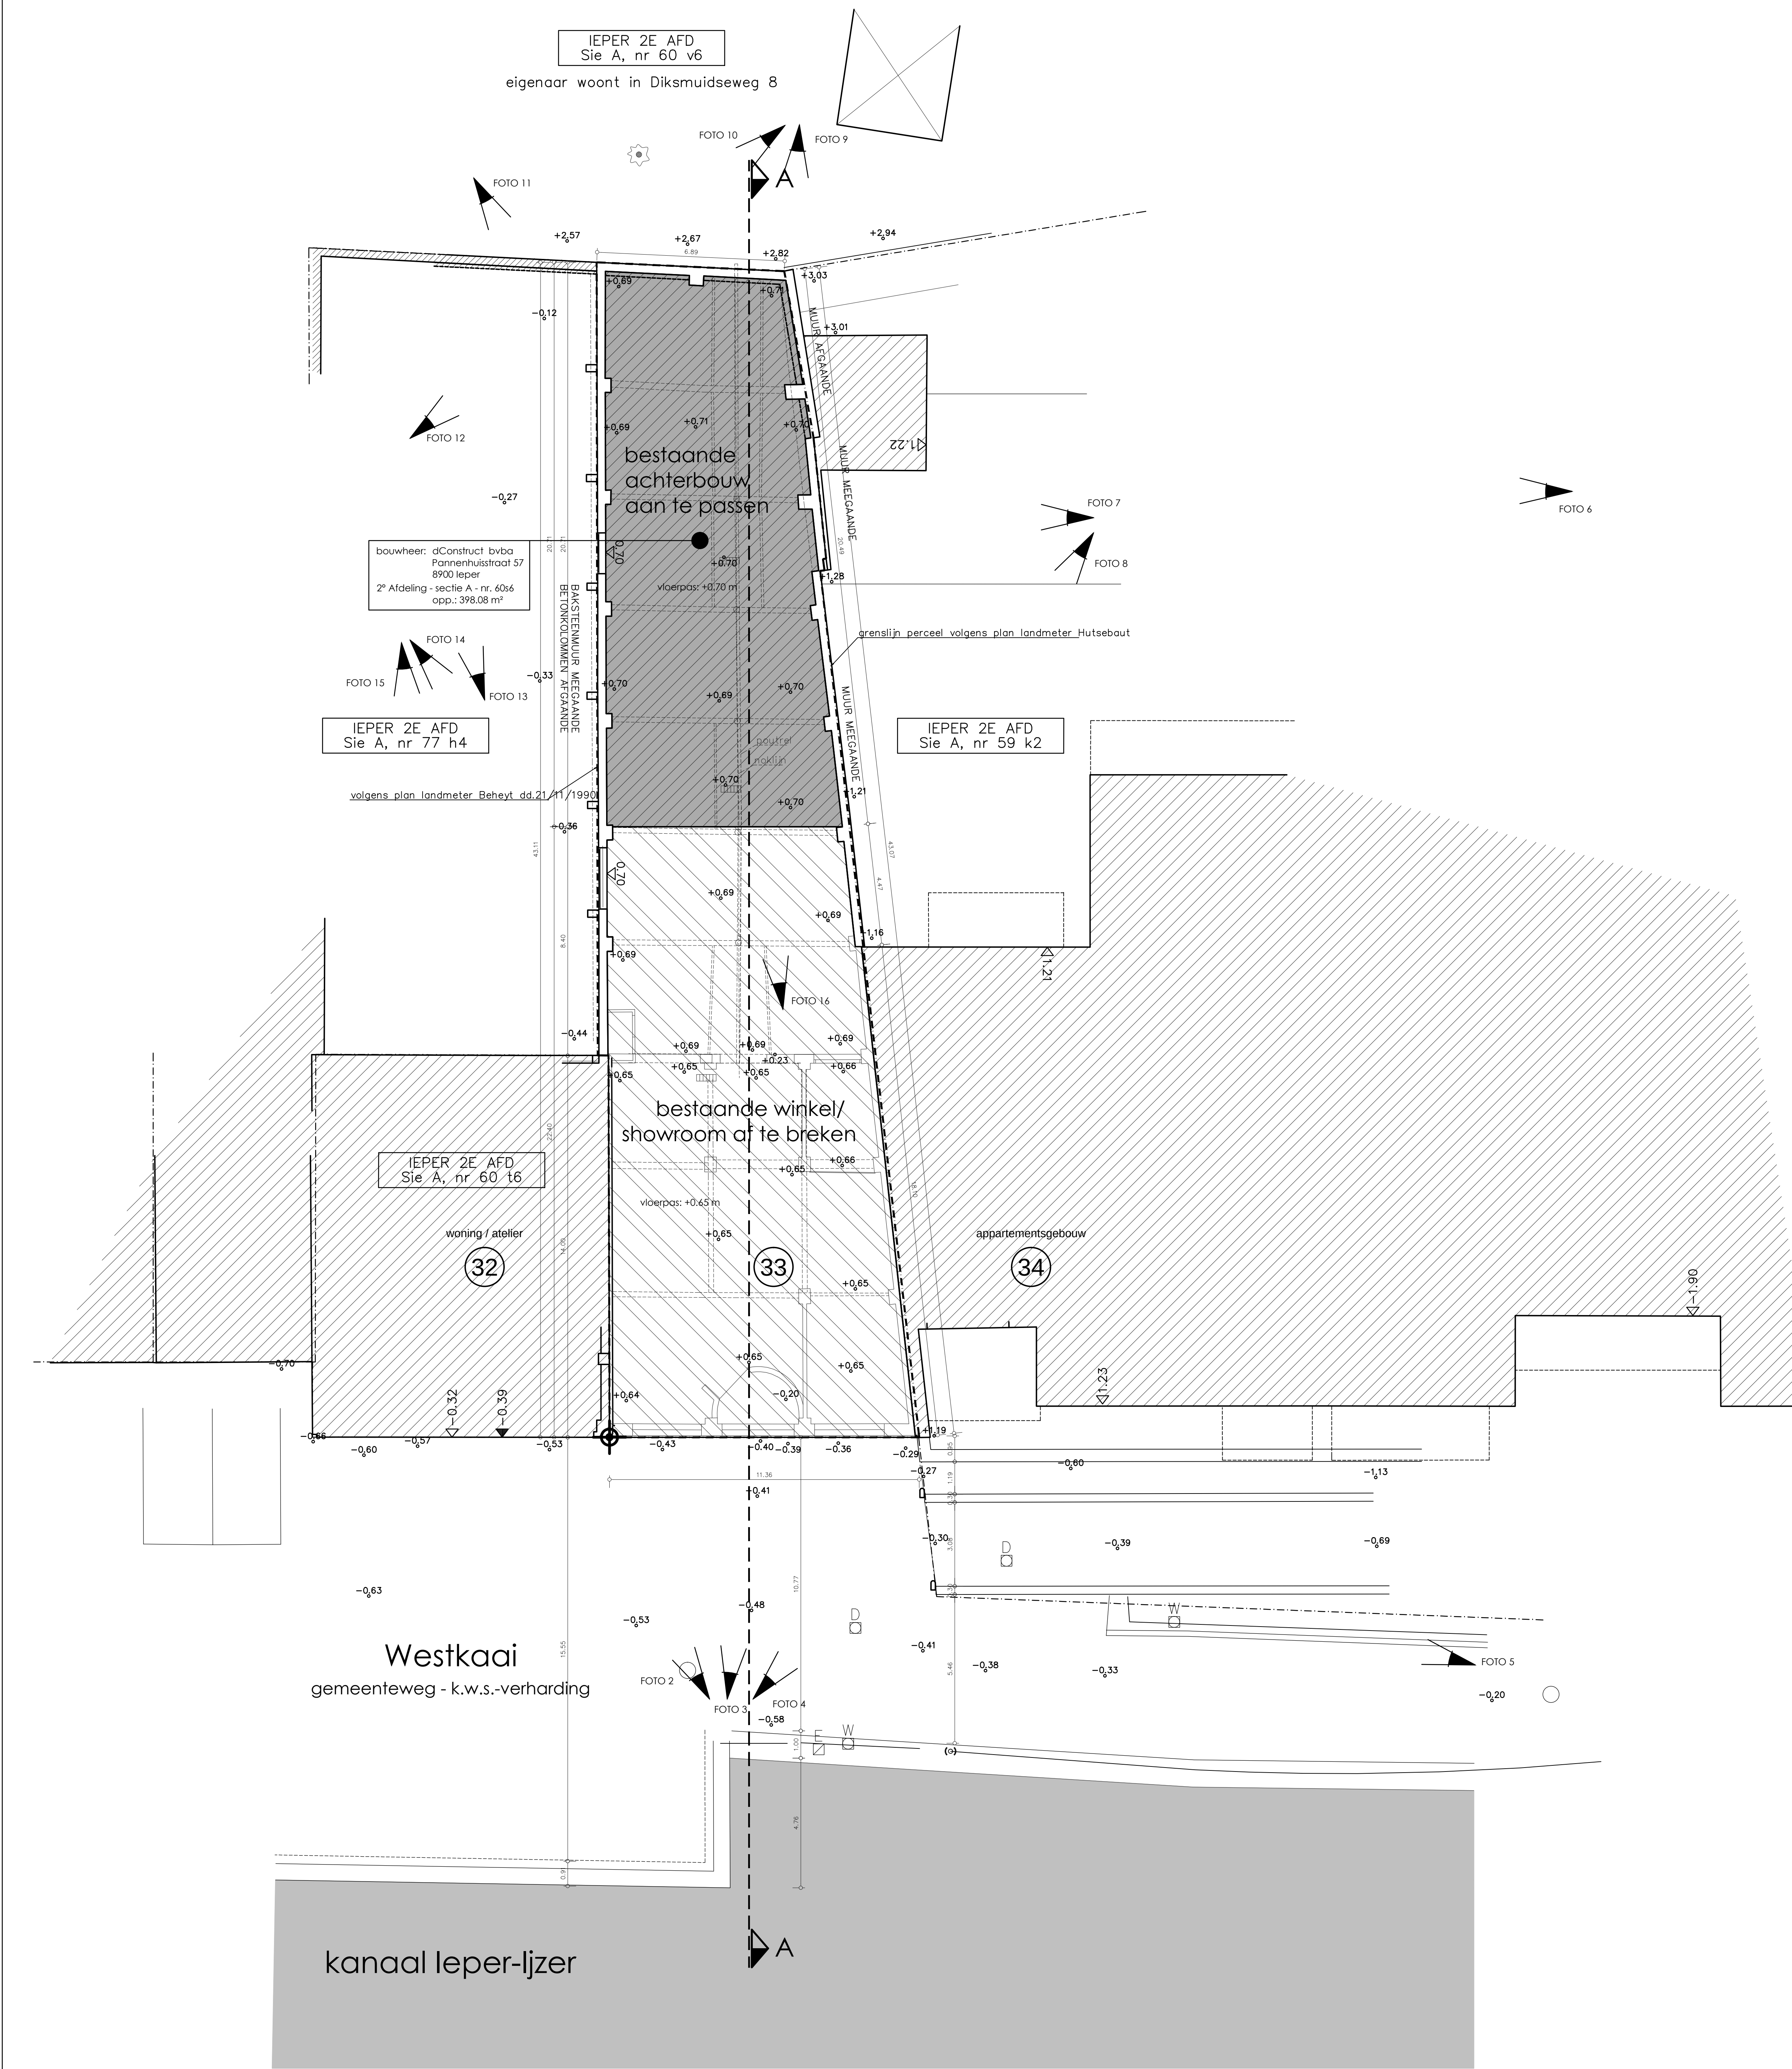
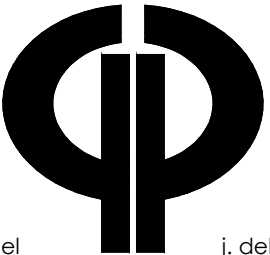


provincie W. – Vlaanderen gemeente Ieper dossiernummer 17/4720

bouwplaats Westkaai 33
8900 Ieper
2^e Afd. – Sectie A – Nr. 60s6




ontwerp Bouwen van appartementsgebouw na sloop bestaande bebouwing


ARCHITECTENBUREAU		BOUWHEER
		DConstruct
j. coltreel geboren 1960 tel. 057/20.08.32 e-mail: jcoltreel@telenor.be		Pannenhuisstraat 57 8900 Ieper

blad 1/44	BESTAANDE TOESTAND inplantingsplan	BA1
schaal 1/100		
datum 13/12/17		


goedgekeurd en voor akkoord ondertekend


de opdrachtgever de aannemer de architect

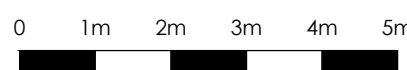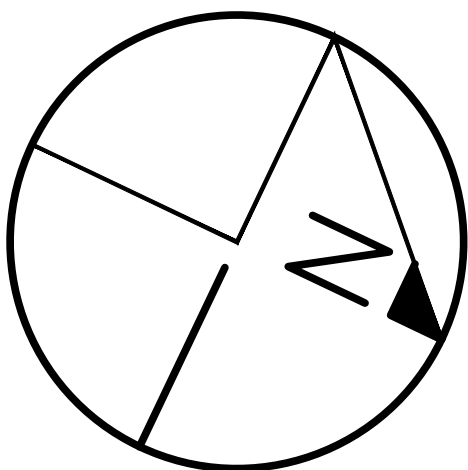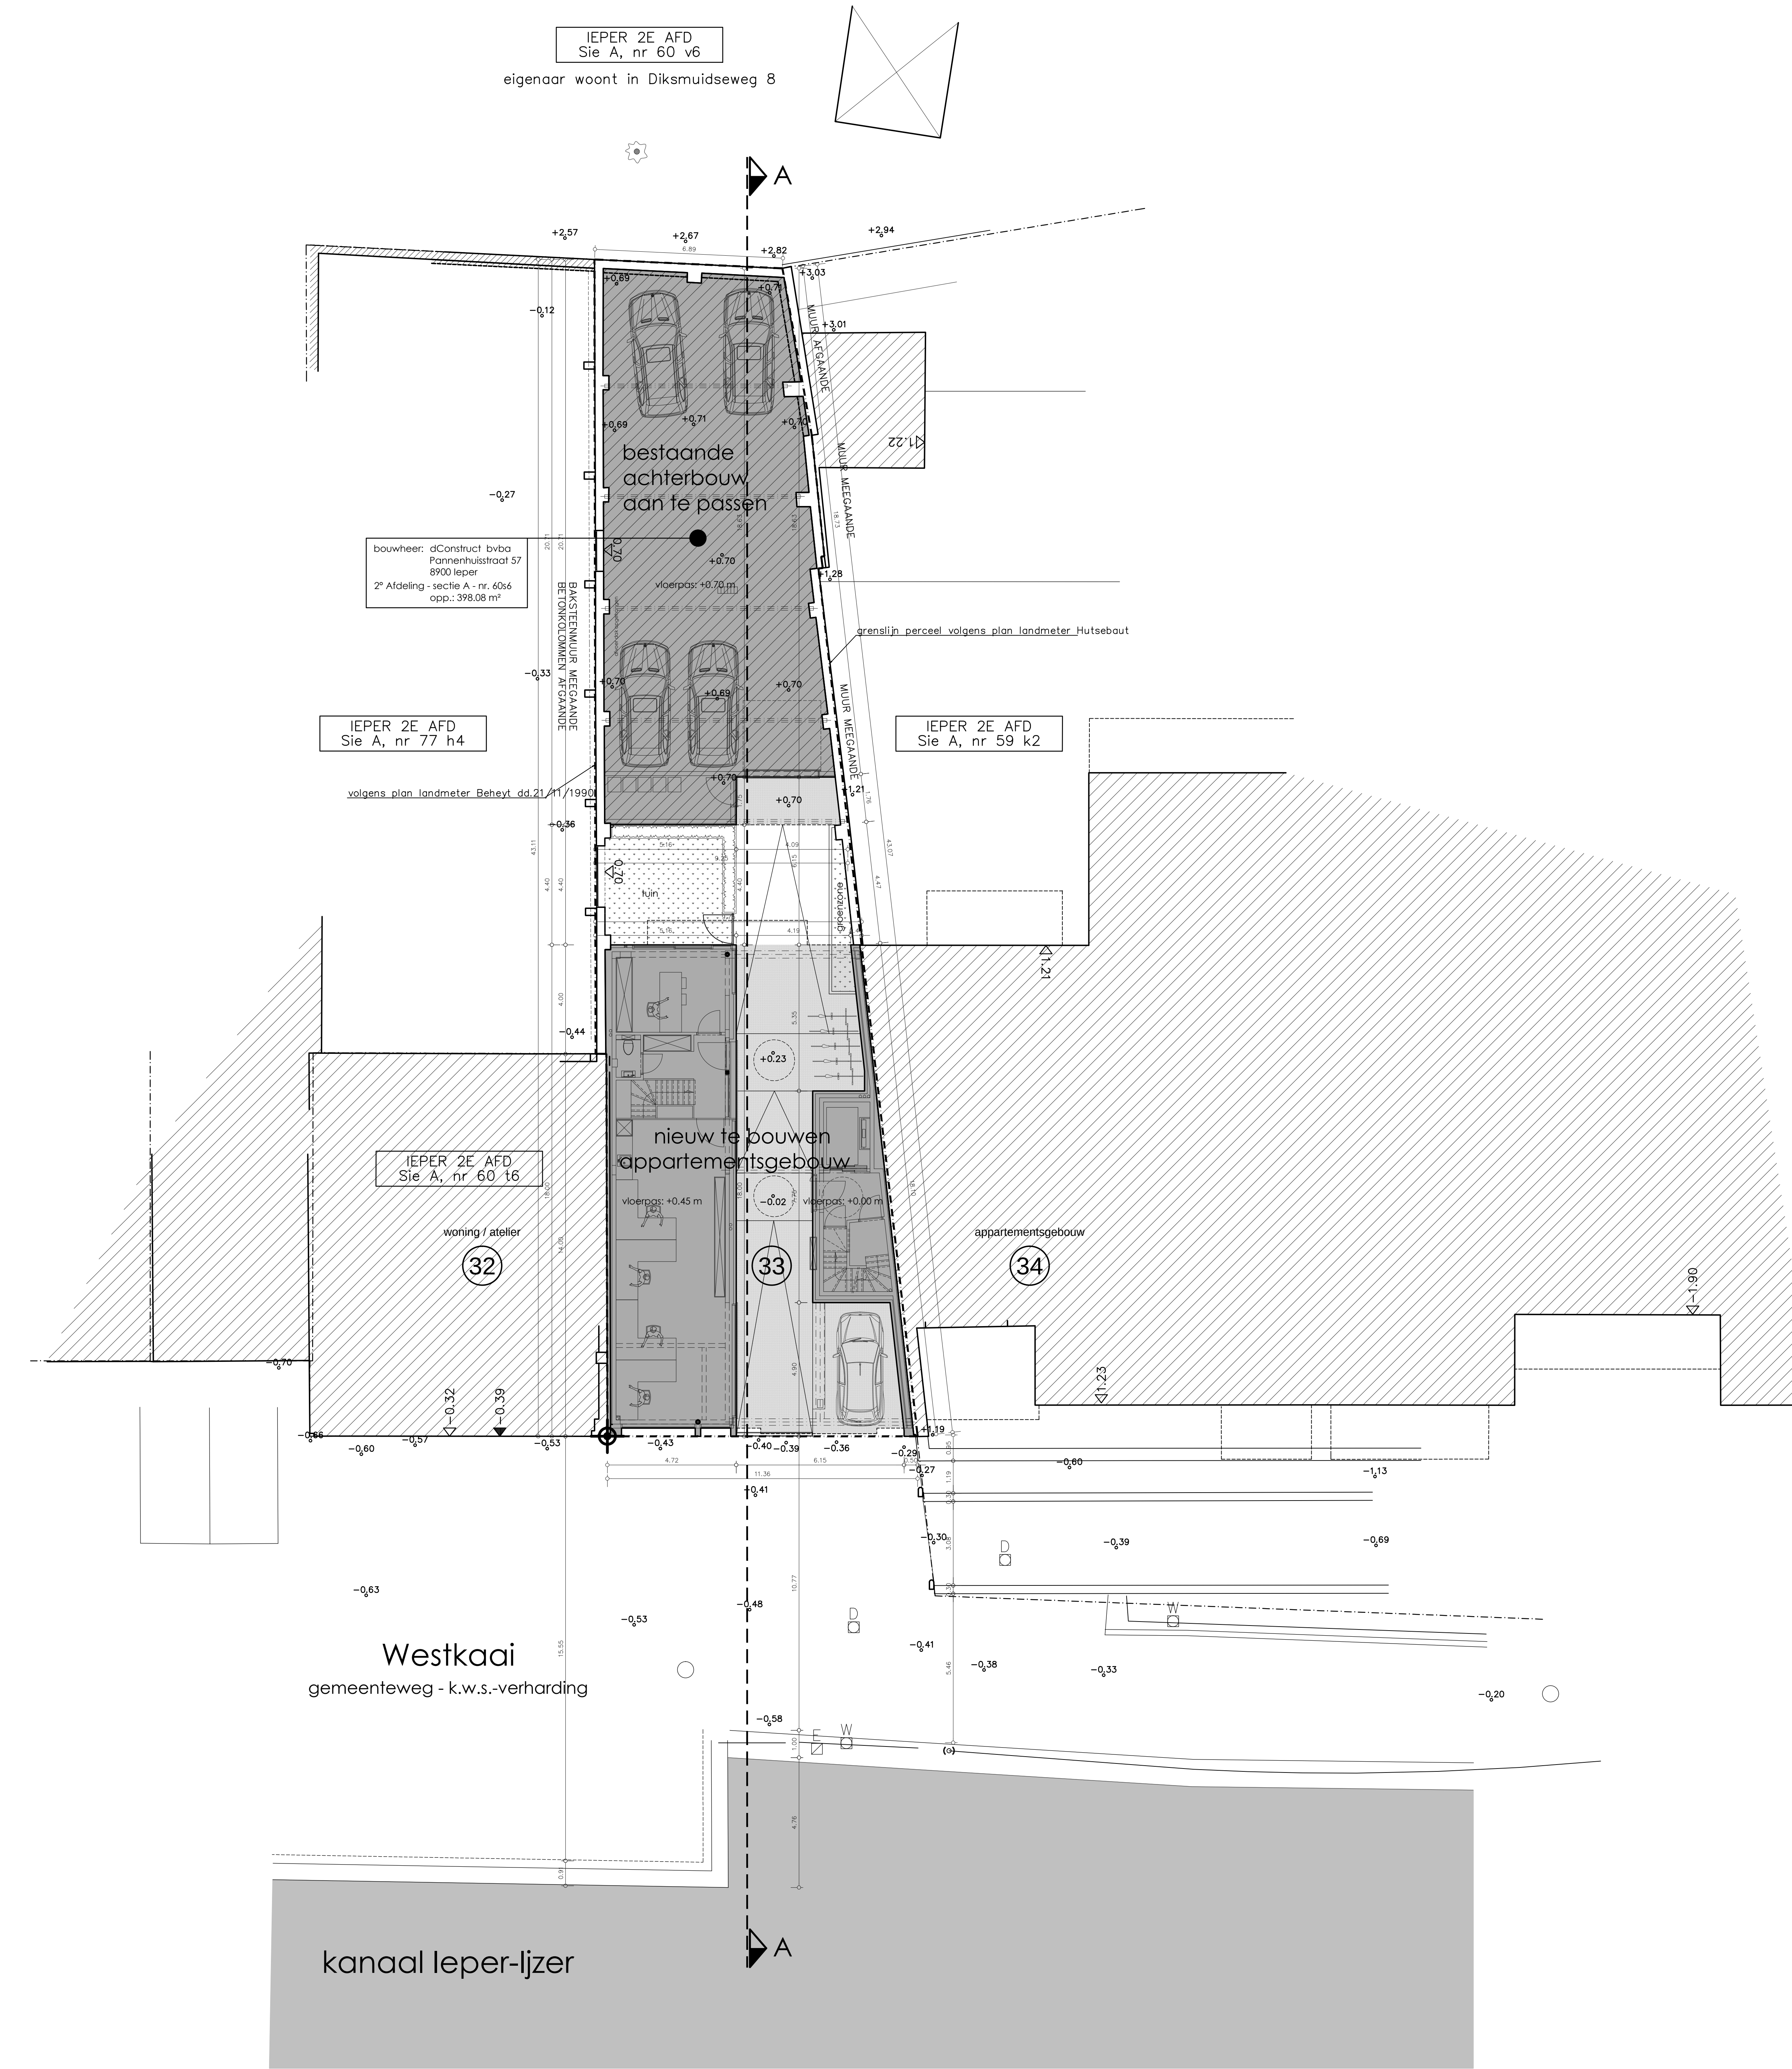


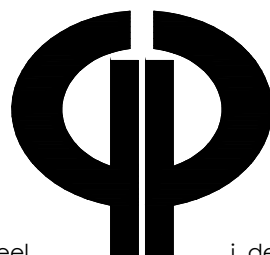
provincie	W. – Vlaanderen	gemeente	Ieper	dossiernummer	17/4720
bouwplaats	Westkaai 33 8900 Ieper 2 ^e Afd. – Sectie A – Nr. 60s6				
ontwerp	Bouwen van appartementsgebouw na sloop bestaande bebouwing				
ARCHITECTENBUREAU			BOUWHEER		
			DConstruct		
j. coltreel j. debrabander geboren TAA – 1990 Ieper tel. 057/20.08.32 e-mail: info@arch-bureau.be			Pannenhuisstraat 57 8900 Ieper		
blad	2/44	NIEUWE TOESTAND inplantingsplan			BA1
schaal	1/100				
datum	13/12/17				
goedgekeurd en voor akkoord ondertekend					


de opdrachtgever de aannemer de architect

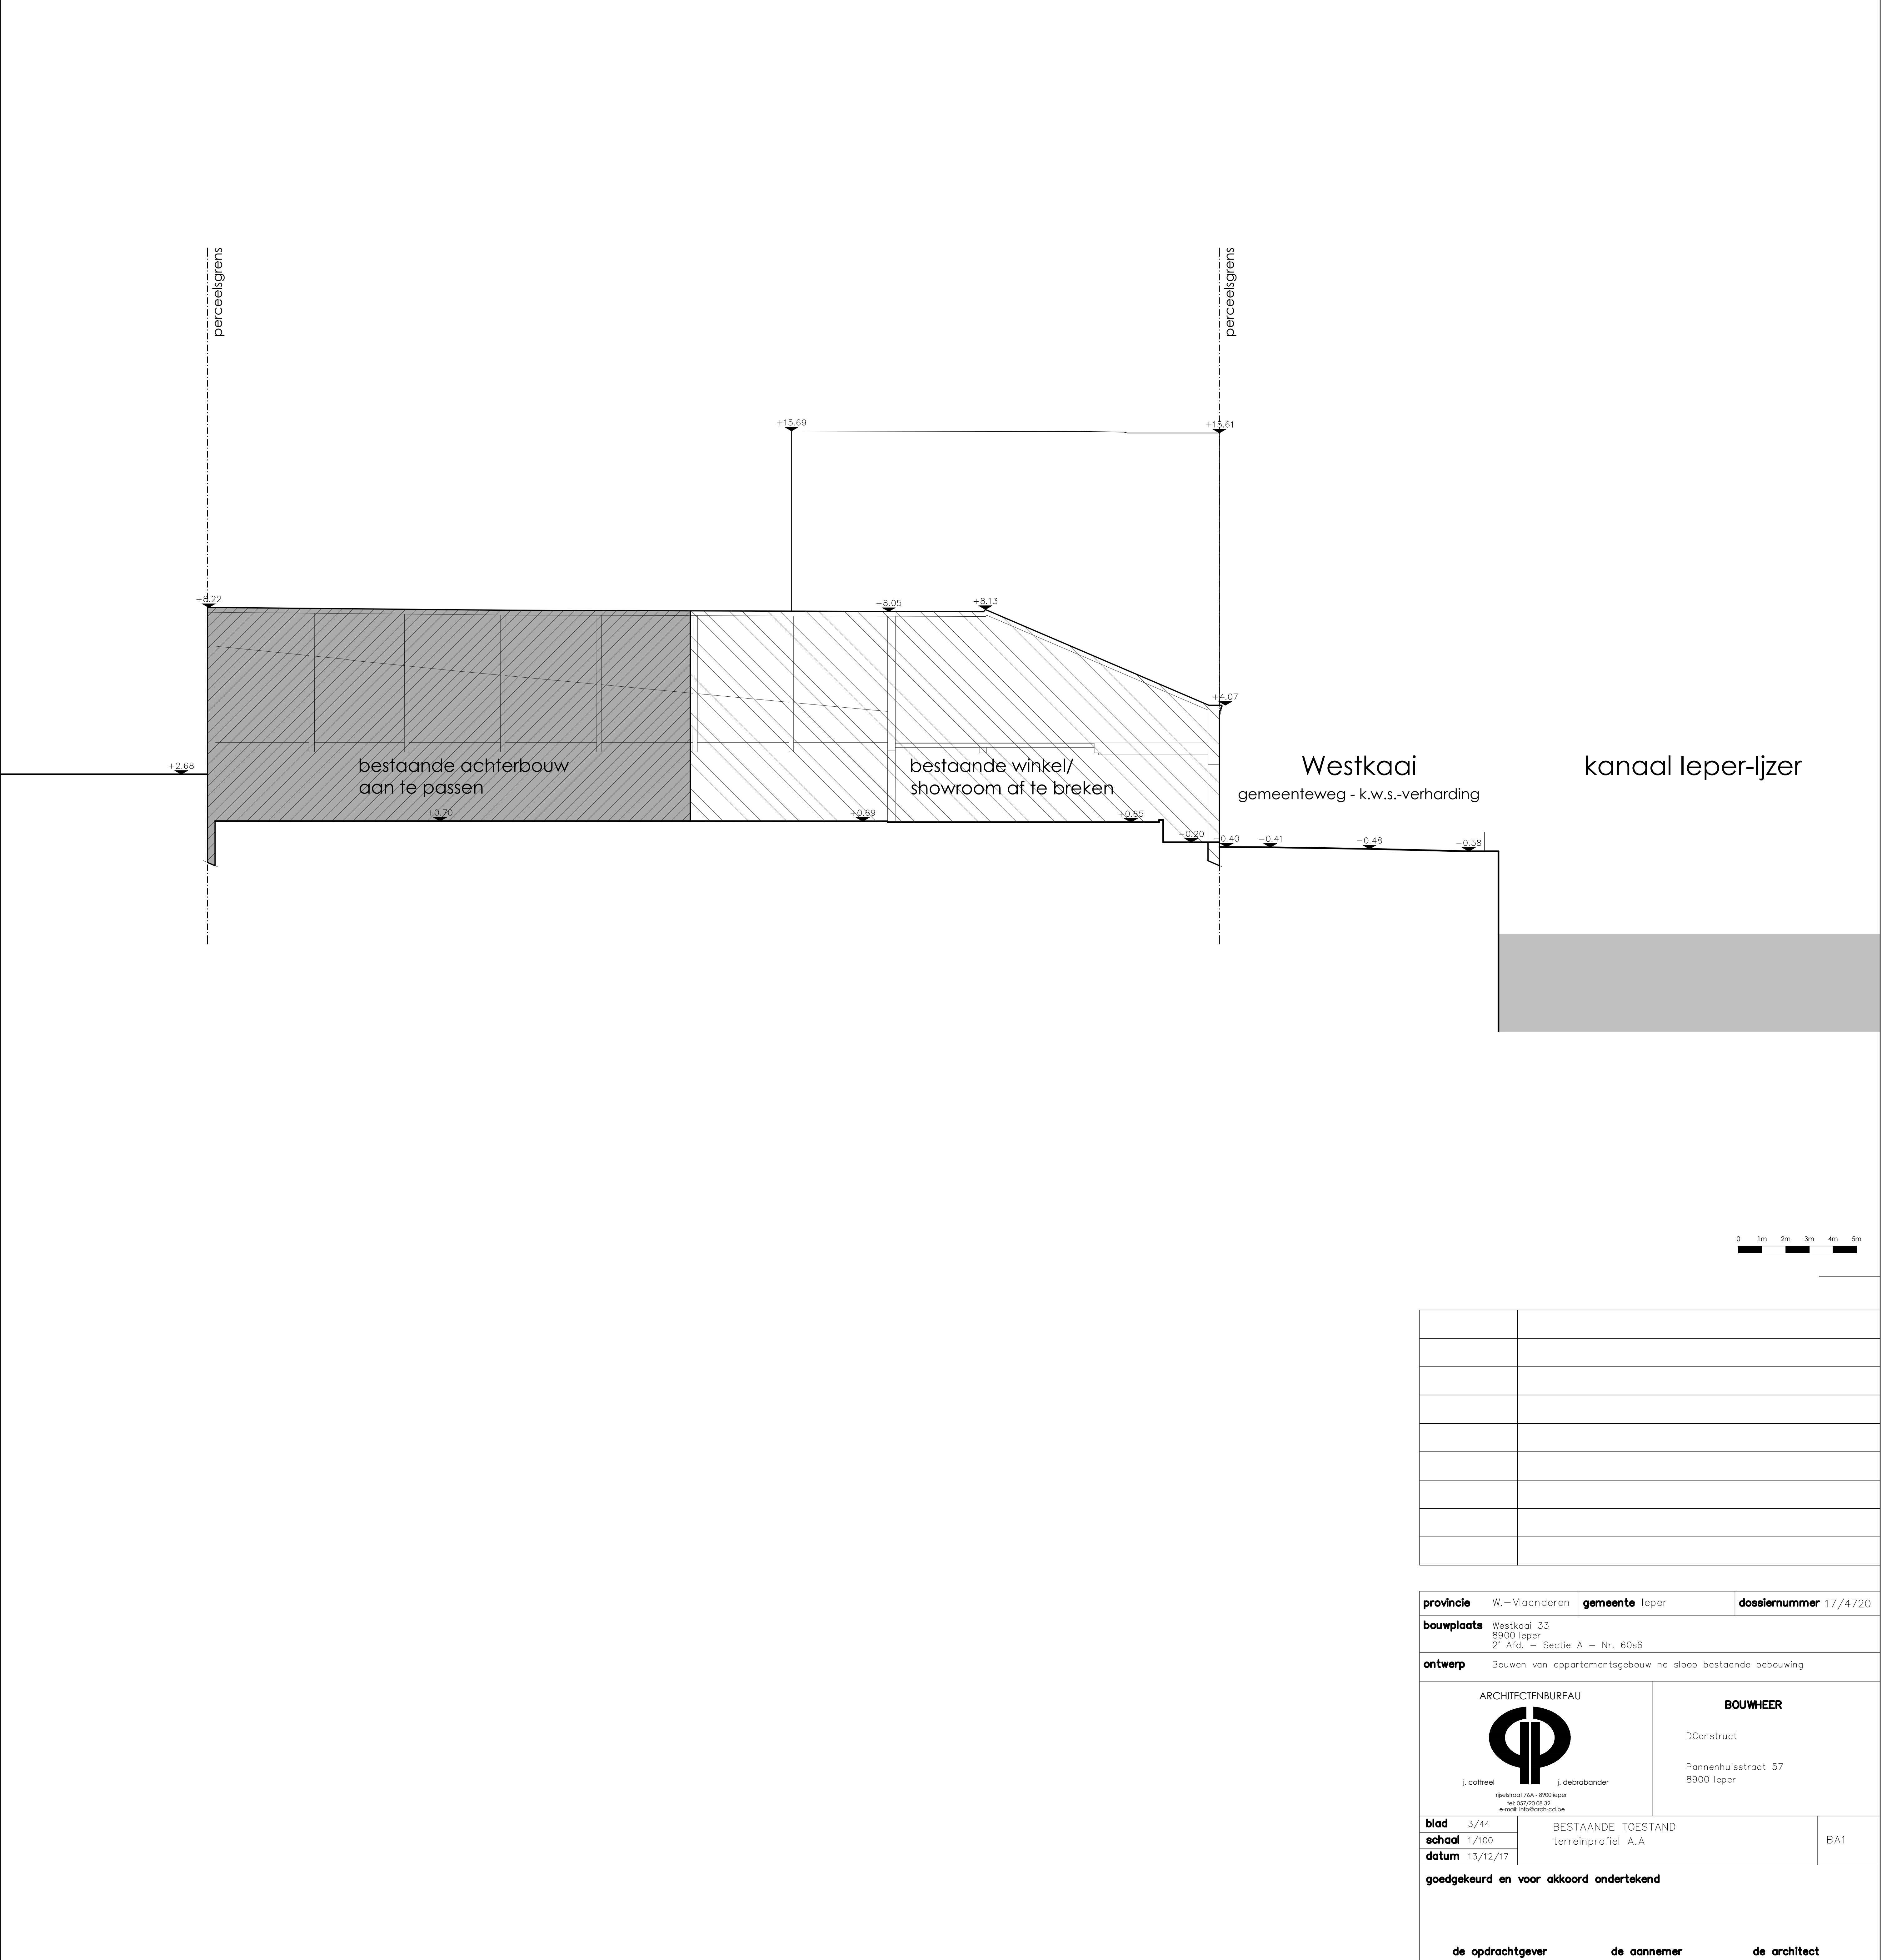

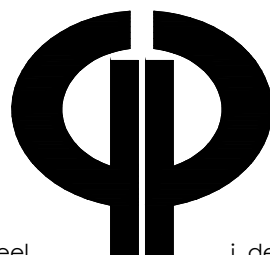provincie	W. – Vlaanderen	gemeente	Ieper	dossiernummer	17/4720	
bouwplaats	Westkaai 33 8900 Ieper 2 ^e Afd. – Sectie A – Nr. 60s6					
ontwerp	Bouwen van appartementsgebouw na sloop bestaande bebouwing					
ARCHITECTENBUREAU  j. coltreel Rue de l'Église 1A, 8900 Ieper Tel. 057/20.08.32 e-mail: info@archi-bou.be			BOUWHEER DConstruct Pannenhuisstraat 57 8900 Ieper			
blad	3/44	BESTAANDE TOESTAND terreinprofiel A.A			BA1	
schaal	1/100					
datum	13/12/17					
goedgekeurd en voor akkoord ondertekend						
de opdrachtgever		de aannemer		de architect		

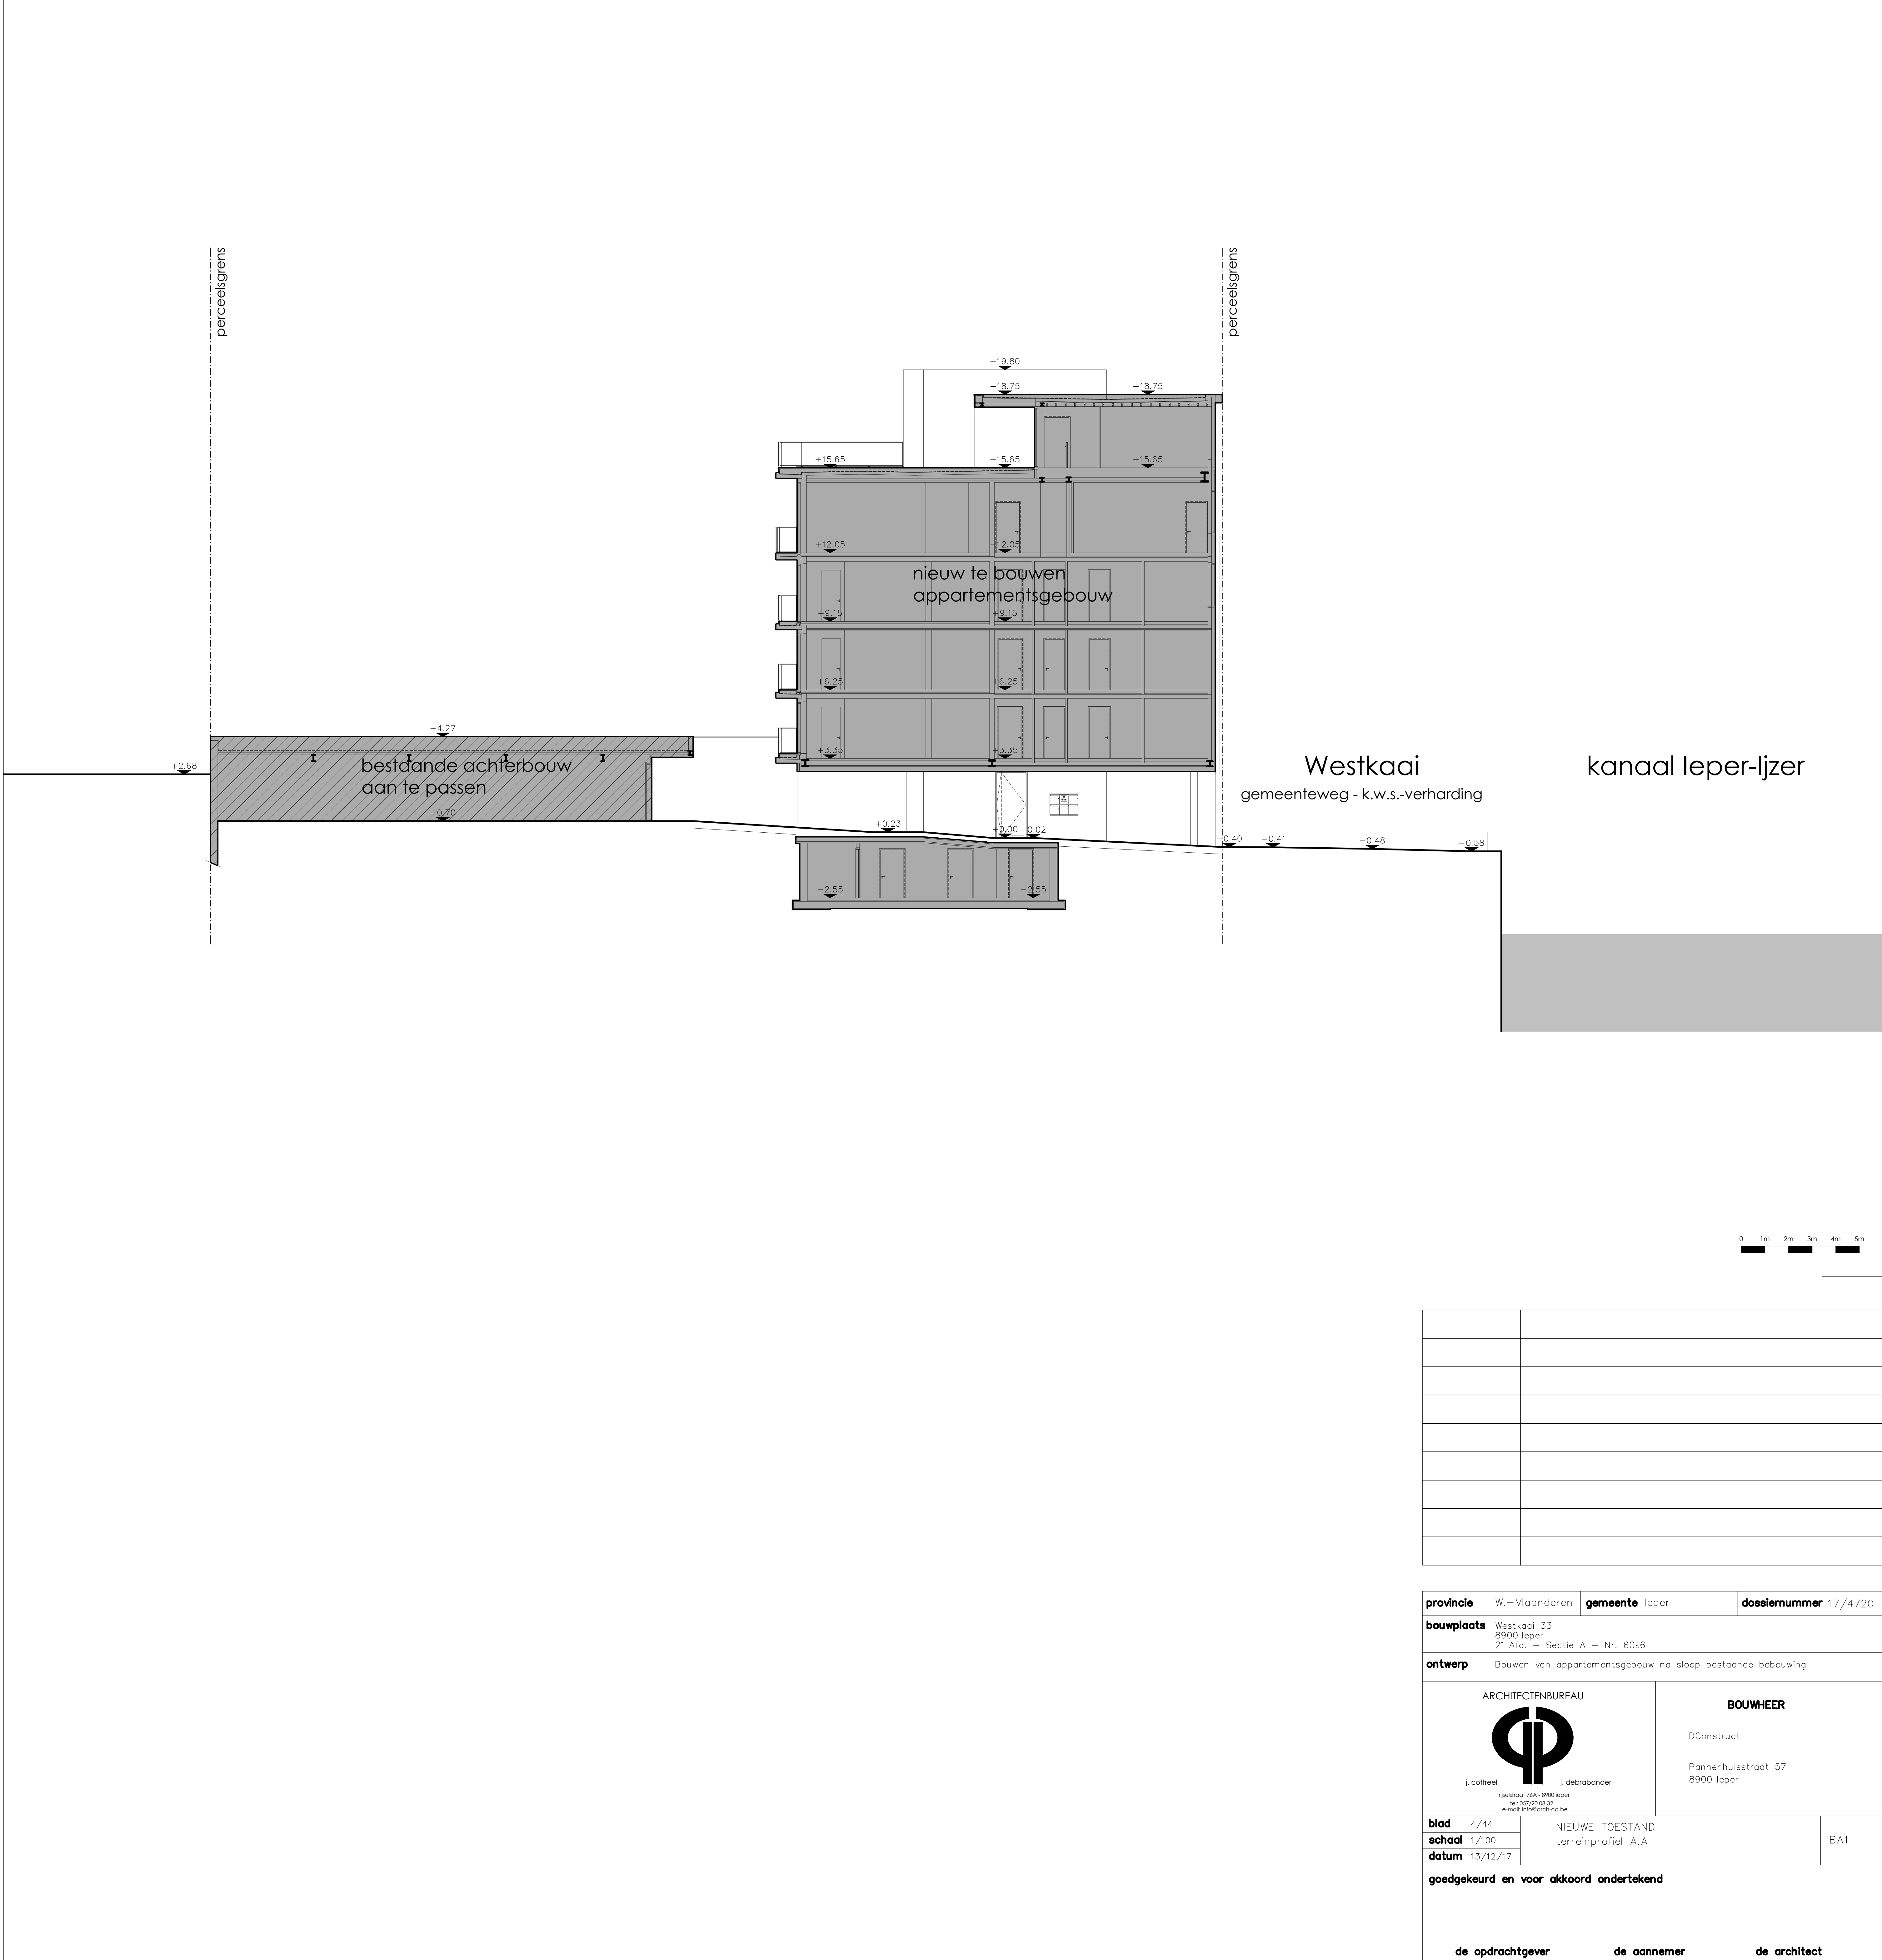

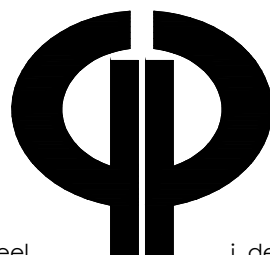provincie		W. – Vlaanderen	gemeente	Ieper	dossiernummer	17/4720
bouwplaats		Westkaai 33 8900 Ieper 2 ^e Afd. – Sectie A – Nr. 60s6				
ontwerp		Bouwen van appartementsgebouw na sloop bestaande bebouwing				
ARCHITECTENBUREAU  j. coltreel Rijnstraat 1A • 8900 Ieper tel. 057/20.08.32 e-mail: info@arch-bureau.be j. debrabander					BOUWHEER DConstruct Pannenhuisstraat 57 8900 Ieper	
blad	4/44	NIEUWE TOESTAND terreinprofiel A.A			BA1	
schaal	1/100					
datum	13/12/17					
goedgekeurd en voor akkoord ondertekend						
de opdrachtgever		de aannemer		de architect		

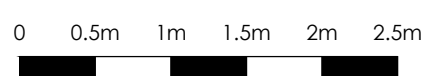[illegible]

provincie	W. - Vlaanderen	gemeente	Ieper	dossiernummer	17/4720
------------------	-----------------	-----------------	-------	----------------------	---------

bouwplaats Westkaai 33
8900 Ieper
2^e Afd. - Sectie A - Nr. 60s6

ontwerp Bouwen van appartementsgebouw na sloop bestaande bebouwing

ARCHITECTENBUREAU




j. catriel j. debratsander

(j. debratsander 76A - 8900 leper
tel 051/20 04 32
e-mail info@bratsander-cabie

blad 5/44	BESTAANDE TOESTAND gelijkvloers	BA1
school 1/50		
datum 13/12/17		

goedgekeurd en voor akkoord ondertekend

de opdrachtgever de aannemer de architect

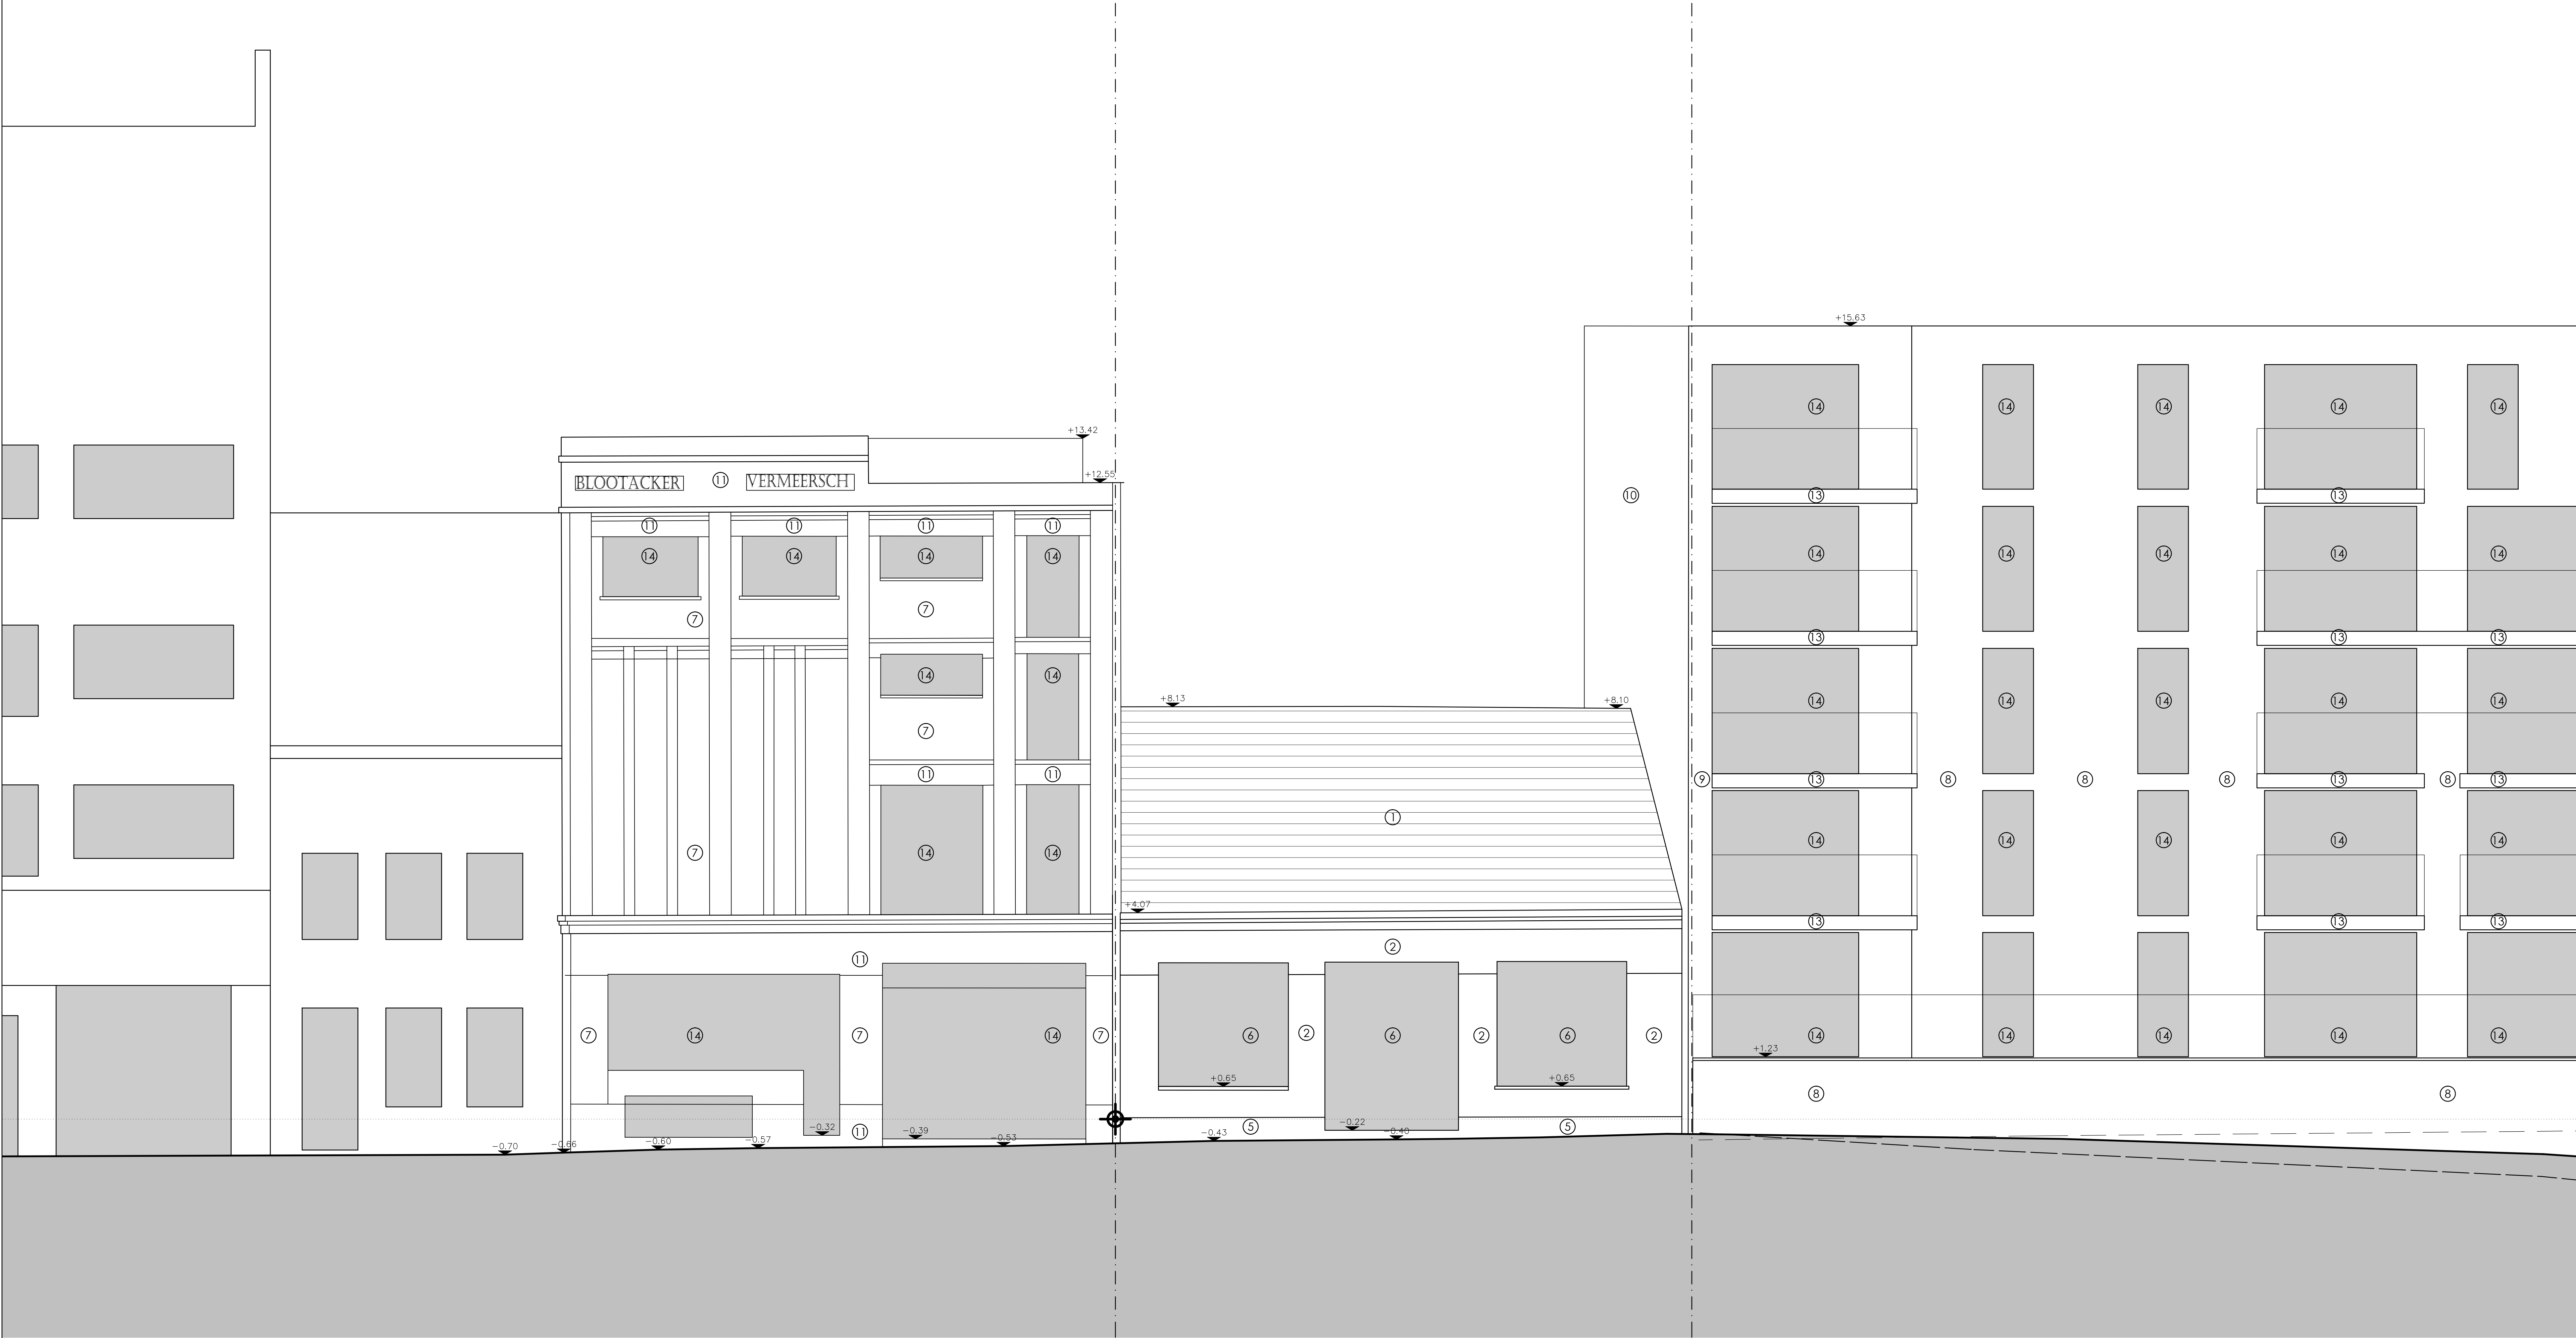


Vooraanzicht
(bestaende toestand)

provincie W. – Vlaanderen gemeente Ieper dossiernummer 17/4720

bouwplaats Westkool 33
8900 Ieper
2^e Afd. – Sectie A – Nr. 60s6

ontwerp Bouwen van appartementsgebouw na sloop bestaande bebouwing

ARCHITECTENBUREAU

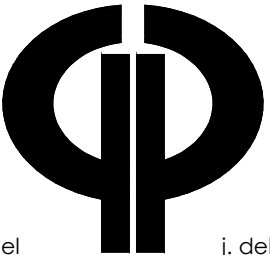

j. coltreel
geboren 1960
tel. 057/20.08.32
e-mail: info@archi.be


BOUWHEER

DConstruct


Pannenhuisstraat 57
8900 Ieper

blad 6/44	BESTAANDE TOESTAND voorgevel	BA1
schaal 1/50		
datum 13/12/17		


goedgekeurd en voor akkoord ondertekend

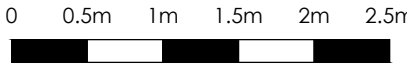


de opdrachtgever de aannemer de architect

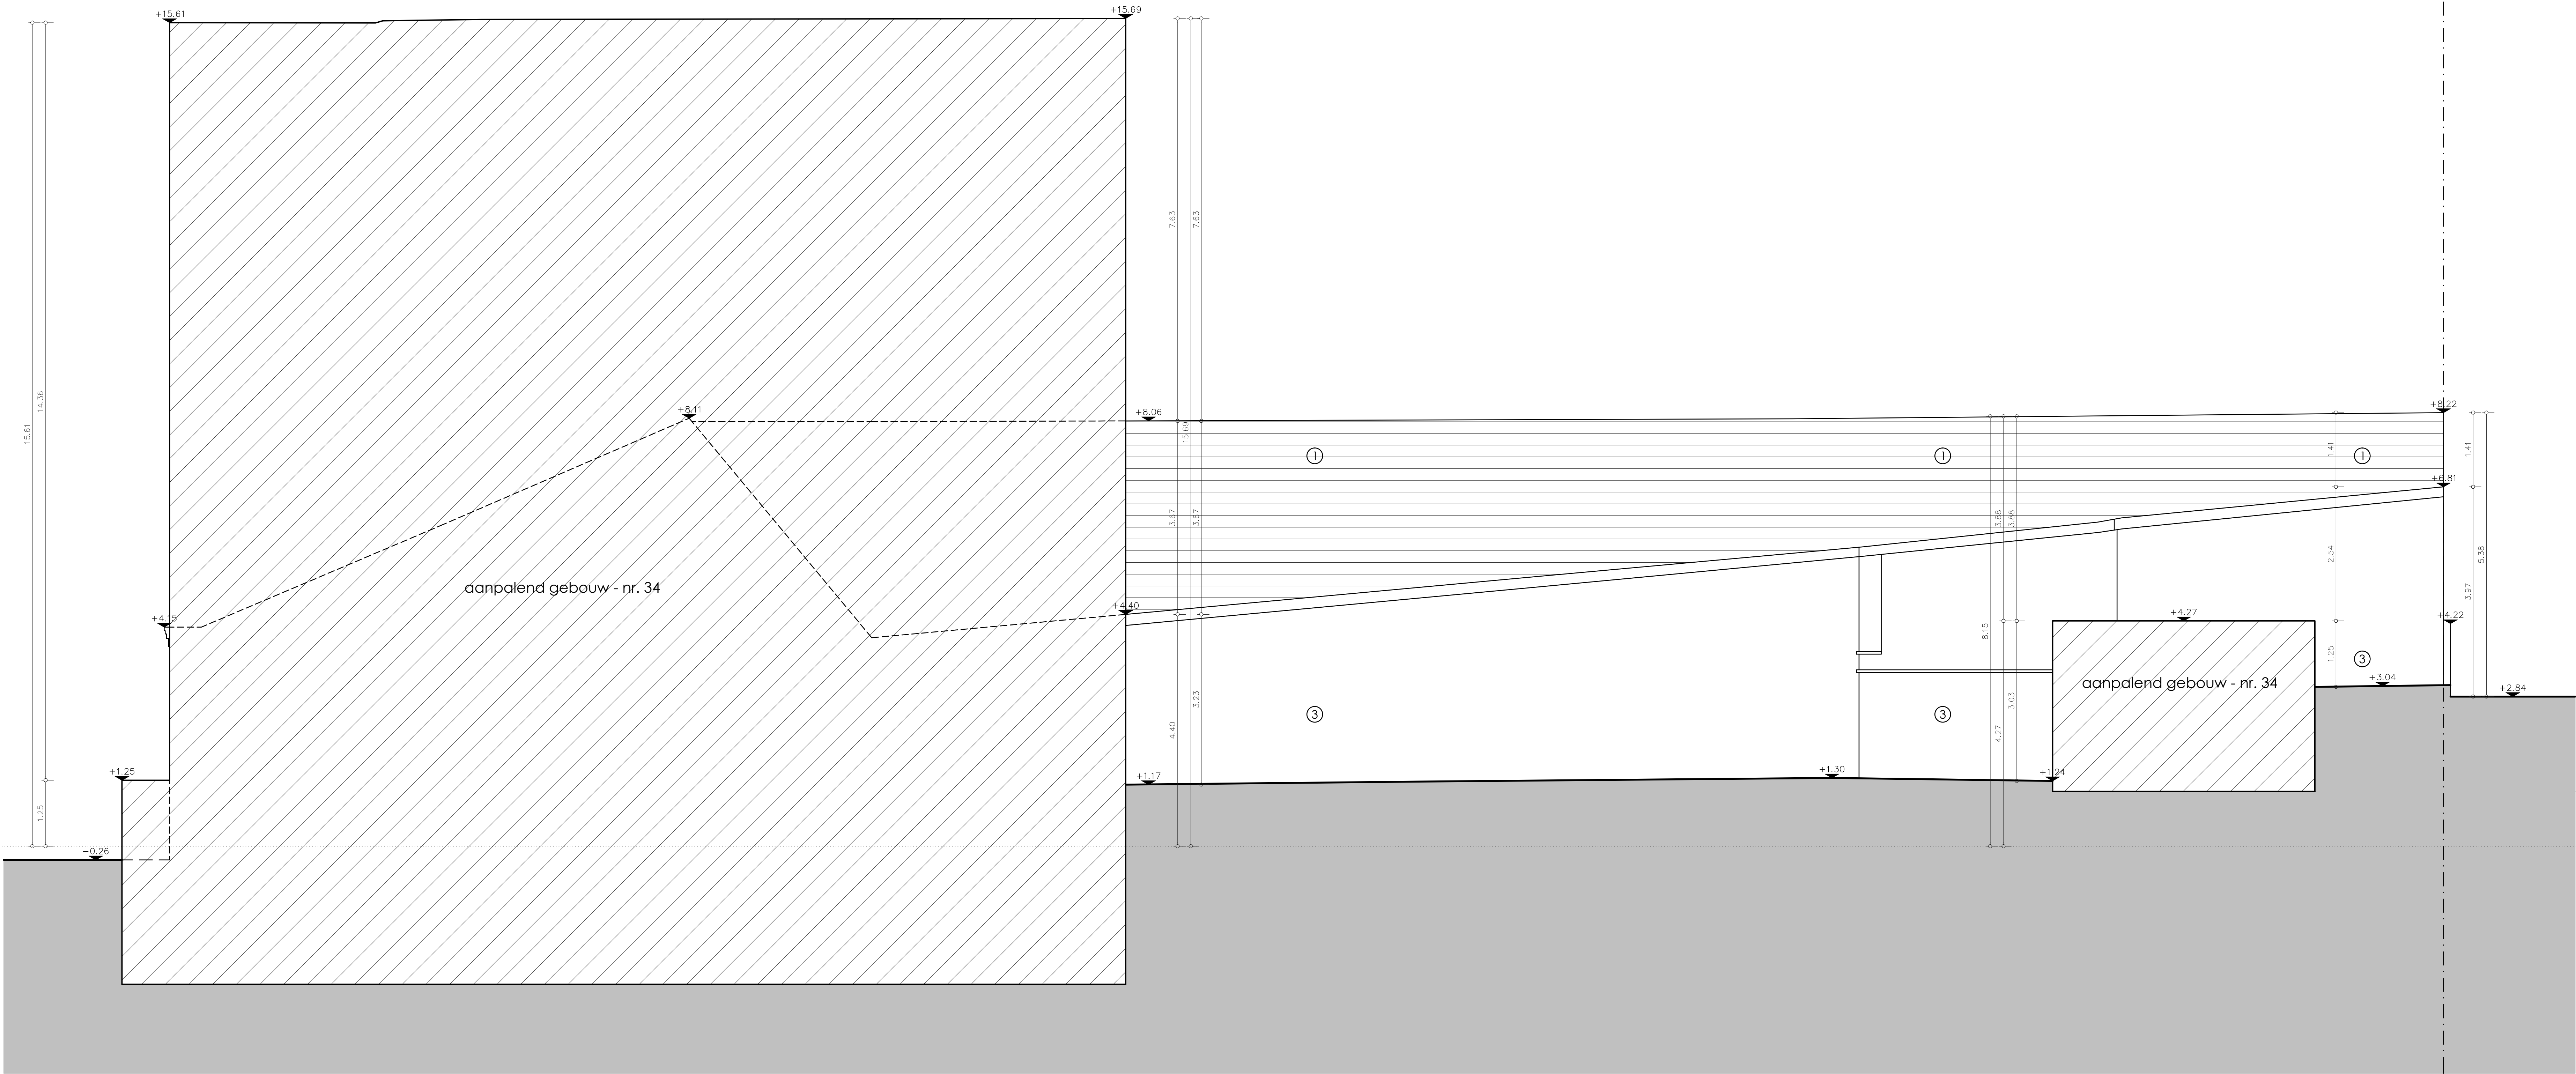


provincie	W. - Vlaanderen	gemeente	Ieper	dossiernummer	17/4720
bouwplaats	Westkool 33 8900 Ieper 2 ^e Afd. - Sectie A - Nr. 60s6				
ontwerp	Bouwen van appartementsgebouw na sloop bestaande bebouwing				

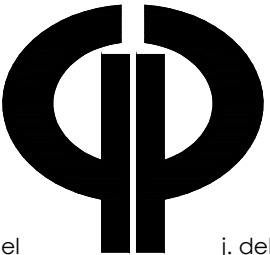ARCHITECTENBUREAU		BOUWHEER	
		DConstruct	
j. coltréel geboren 14.09.1960 Ieper tel. 057/20.08.32 e-mail: info@archi-bou.be		Pannenhuisstraat 57 8900 Ieper	
blad	8/44	BESTAANDE TOESTAND rechter zijgevel	
schaal	1/50		
datum	13/12/17		


goedgekeurd en voor akkoord ondertekend

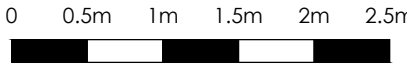



de opdrachtgever de aannemer de architect

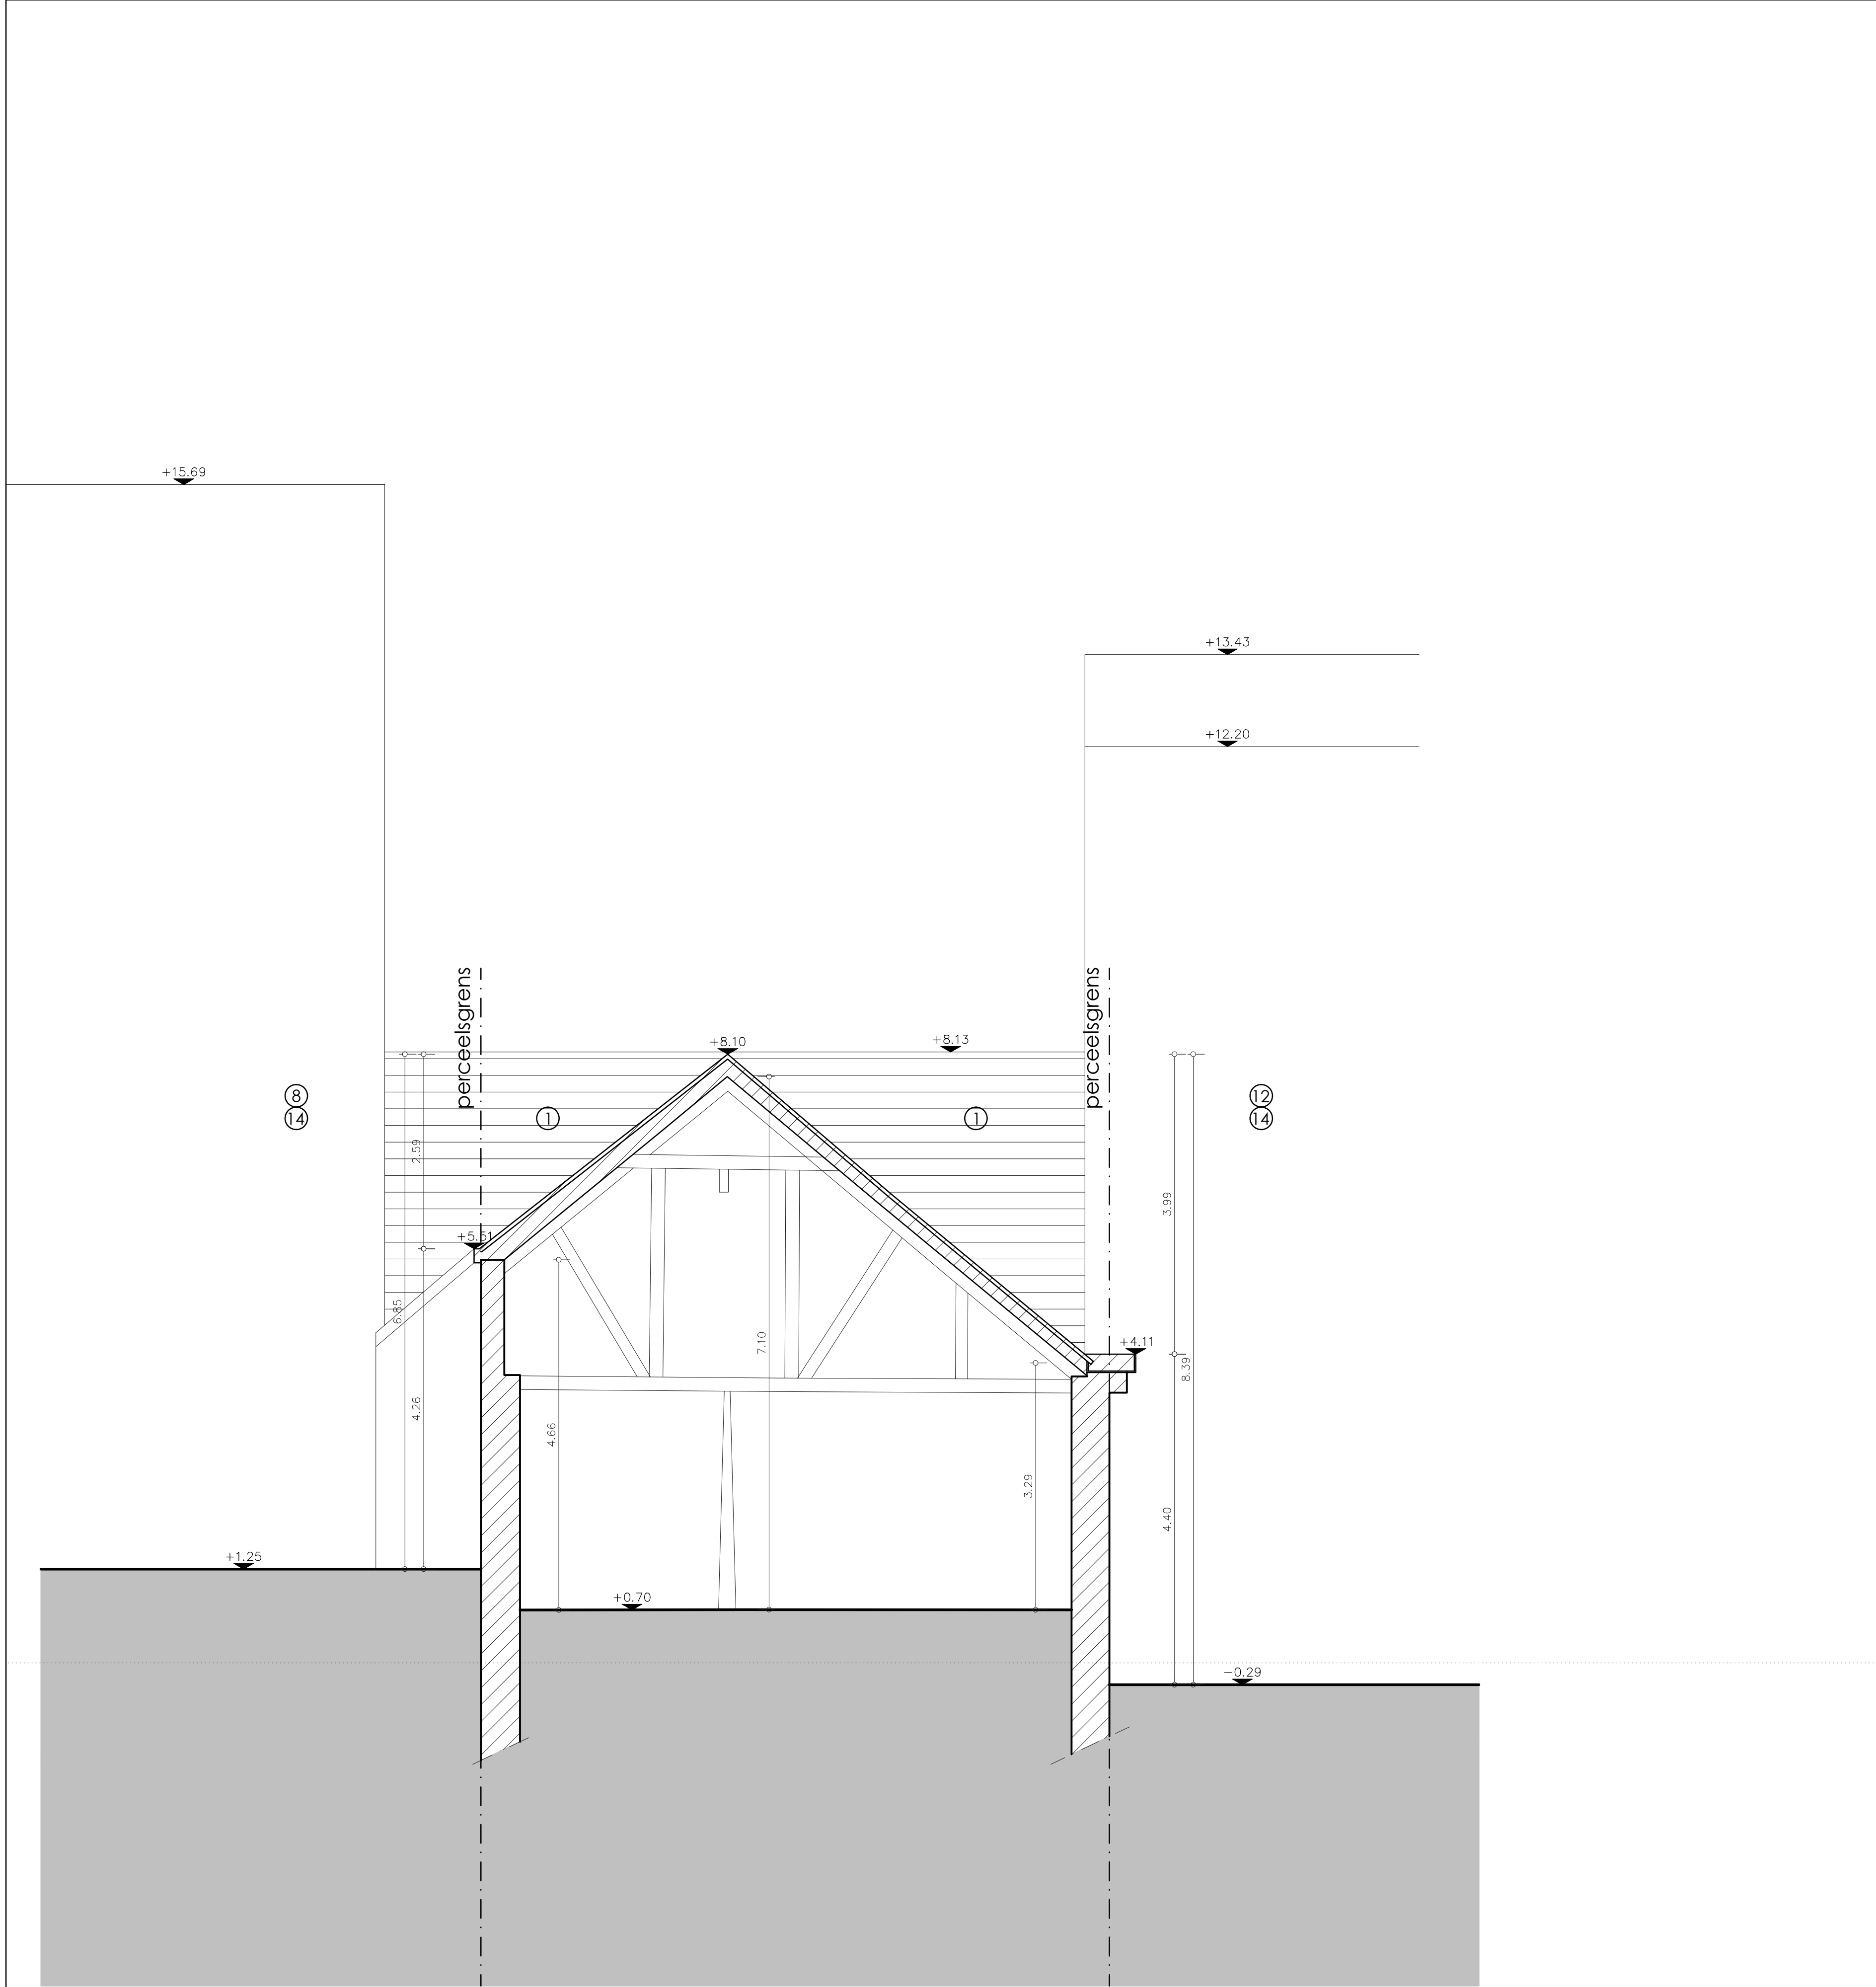

Doorsnede 5.5
(bestaande toestand)

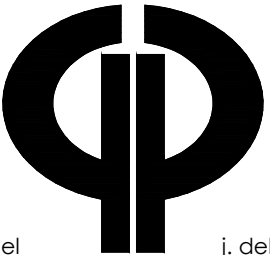provincie W. – Vlaanderen		gemeente Ieper		dossiernummer 17/4720	
bouwplaats Westkool 33 8900 Ieper 2 ^e Afd. – Sectie A – Nr. 60s6					
ontwerp Bouwen van appartementsgebouw na sloop bestaande bebouwing					
ARCHITECTENBUREAU  j. colfreet Rusthof 1A, 8900 Ieper tel. 057/20.08.32 e-mail: info@archi.be			BOUWHEER DConstruct Pannenhuisstraat 57 8900 Ieper		
blad 9/44		BESTAANDE TOESTAND doorsnede 5.5			BA1
schaal 1/50					
datum 13/12/17					
goedgekeurd en voor akkoord ondertekend					
de opdrachtgever		de aannemer		de architect	

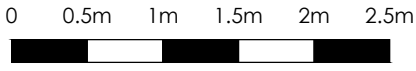

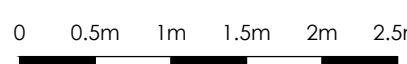

provincie	W. – Vlaanderen	gemeente	Ieper	dossiernummer	17/4720
bouwplaats	Westkaai 33 8900 Ieper 2 ^e Afd. – Sectie A – Nr. 60s6				
ontwerp	Bouwen van appartementsgebouw na sloop bestaande bebouwing				

blad	10/44	NIEUWE TOESTAND kelder	BA1
schaal	1/50		
datum	13/12/17		



goedgekeurd en voor akkoord ondertekend


de opdrachtgever de aannemer de architect



NOTA:
Het rioleringsplan is indicatief, de juiste positie van
buizen en putten kan na uitvoering hiervan verschillen

AANSLUITING OP DE OPENBARE RIOLERING
CONFORM DE GEMEENTELIJKE
VOORSCHRIFTEN


12 infiltratiemodules in PP	
min. infiltratie-volume:	2214,25 liter
voorzienie infiltratie-volume:	2216,16 liter
min. infiltratie-opp.:	3,54 m ²
voorzienie infiltratie-opp:	6,62 m ²

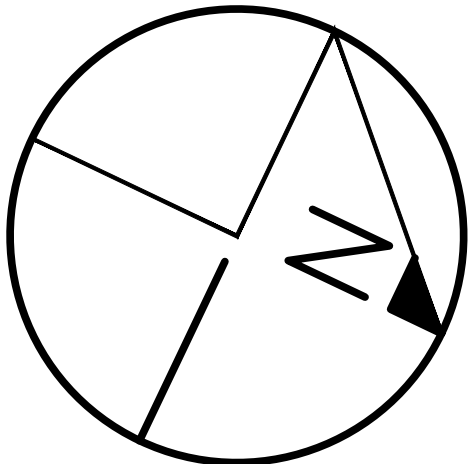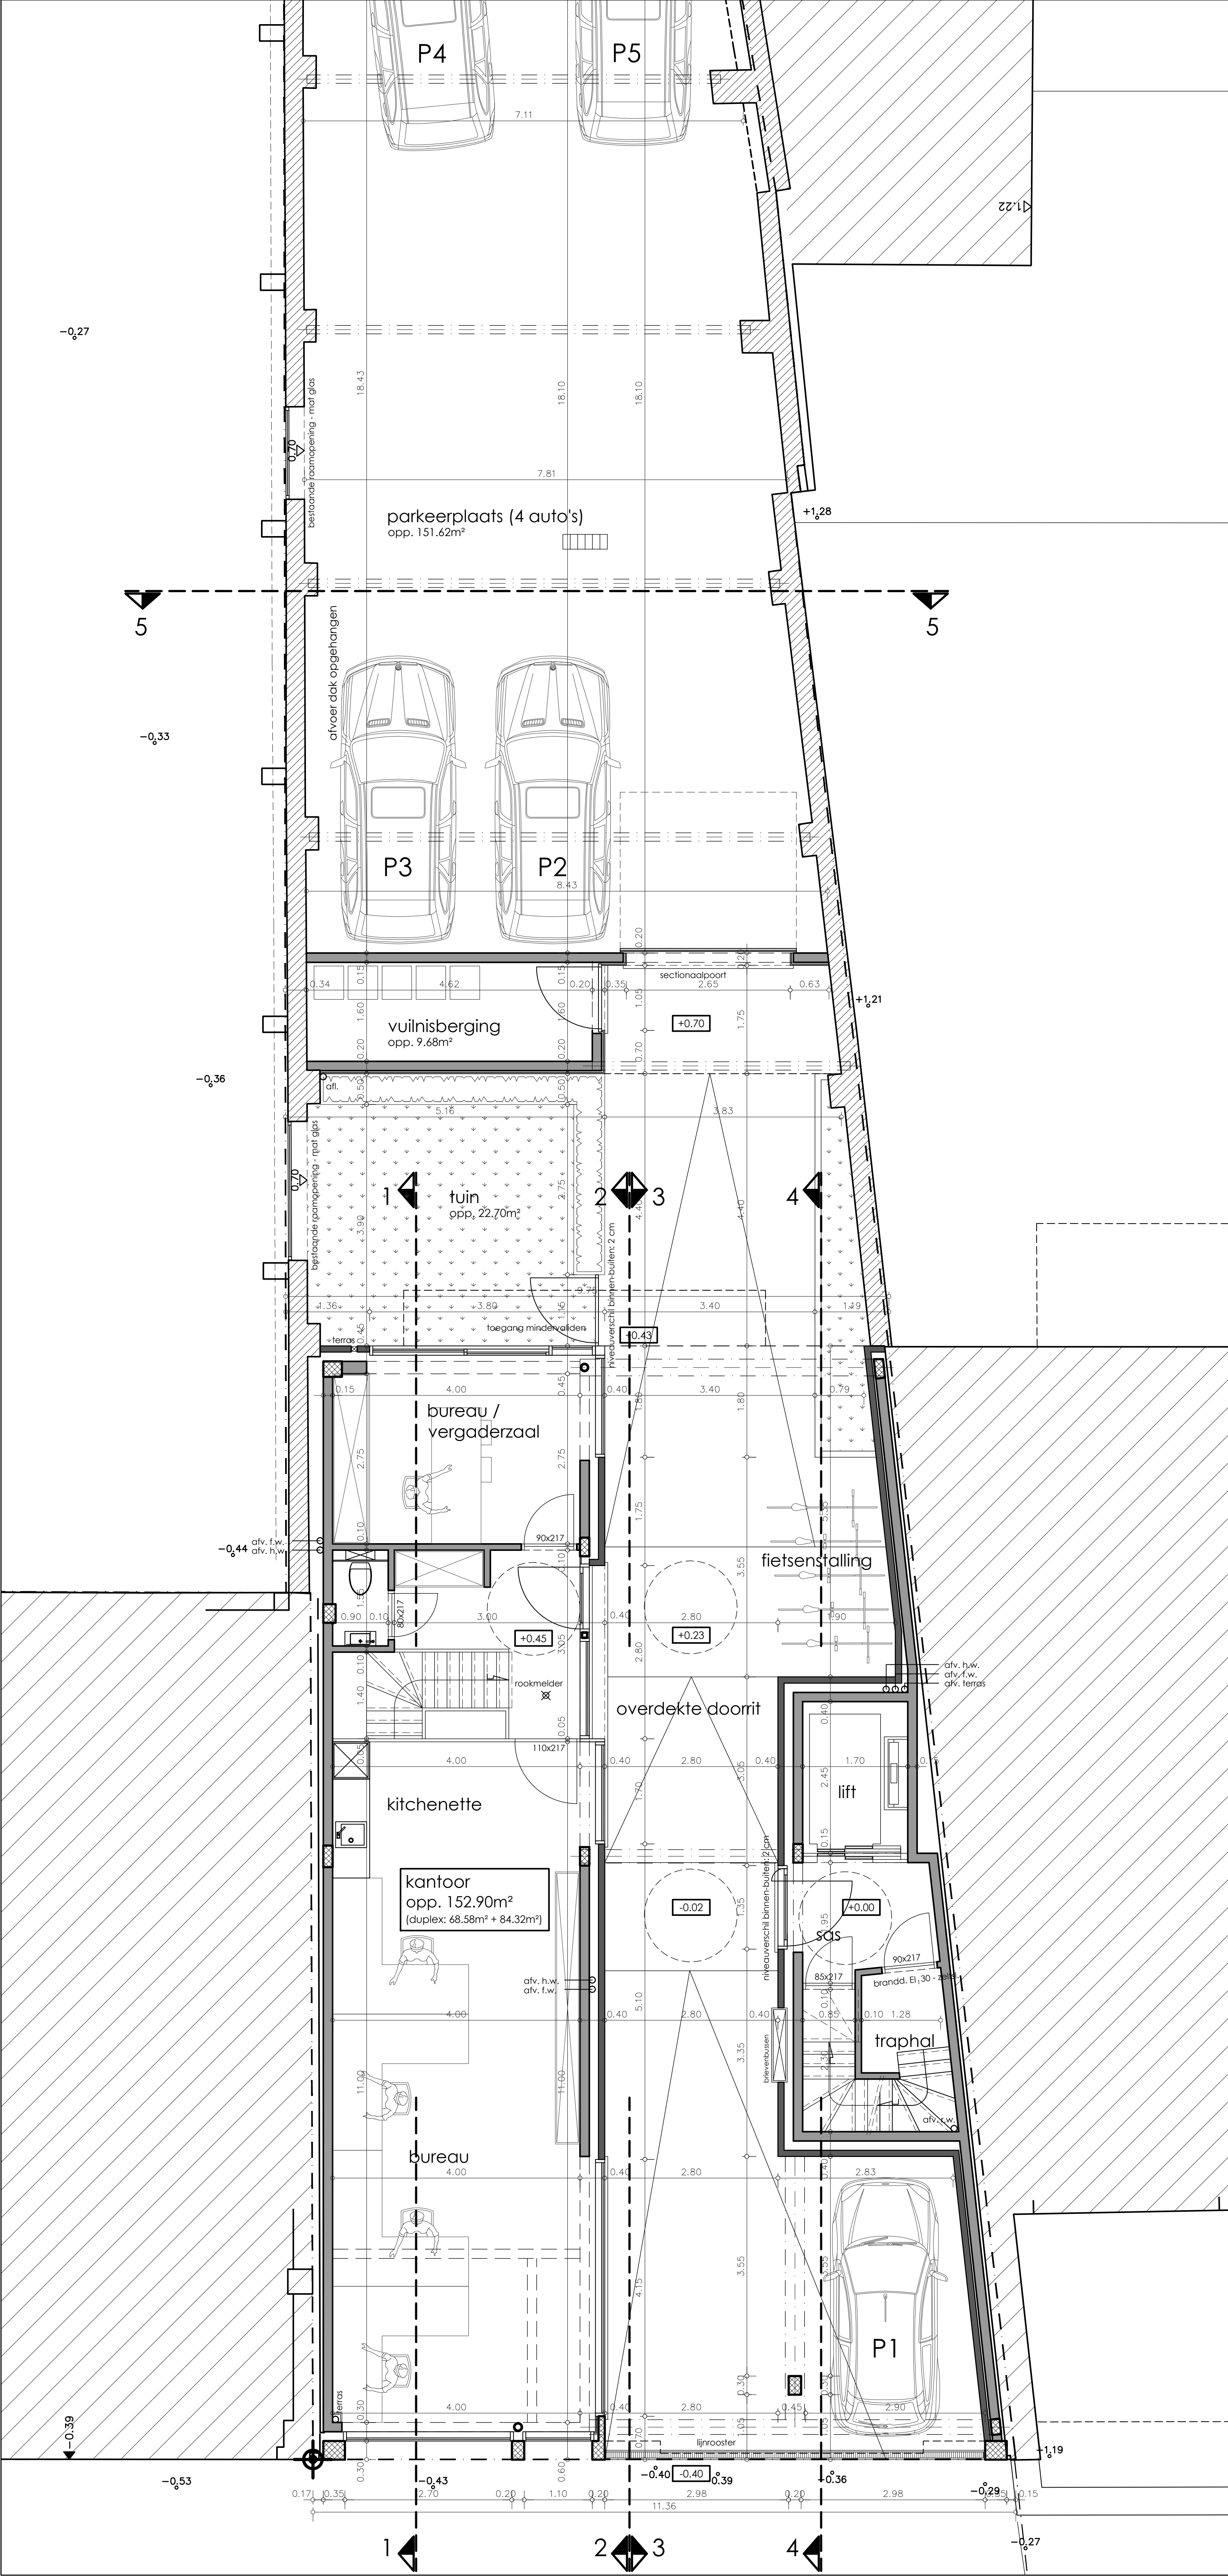


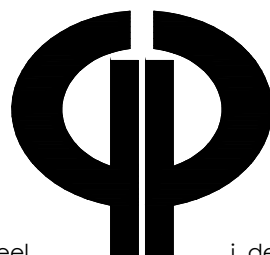provincie	W. – Vlaanderen	gemeente	Ieper	dossiernummer	17/4720
bouwplaats	Westkool 33 8900 Ieper 2 ^e Afd. – Sectie A – Nr. 60s6				
ontwerp	Bouwen van appartementsgebouw na sloop bestaande bebouwing				
ARCHITECTENBUREAU  j. coltreel j. debrabander gebied 7A, 8900 Ieper tel 0570 20 00 73 e-mail: info@arch-bureau.be				BOUWHEER DConstruct Pannenhuisstraat 57 8900 Ieper	
blad	11/44	NIEUWE TOESTAND gelijkvloers			BA1
schaal	1/50				
datum	13/12/17				
goedgekeurd en voor akkoord ondertekend					
de opdrachtgever		de aannemer		de architect	

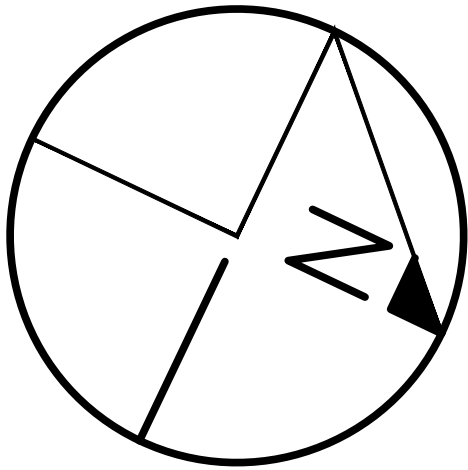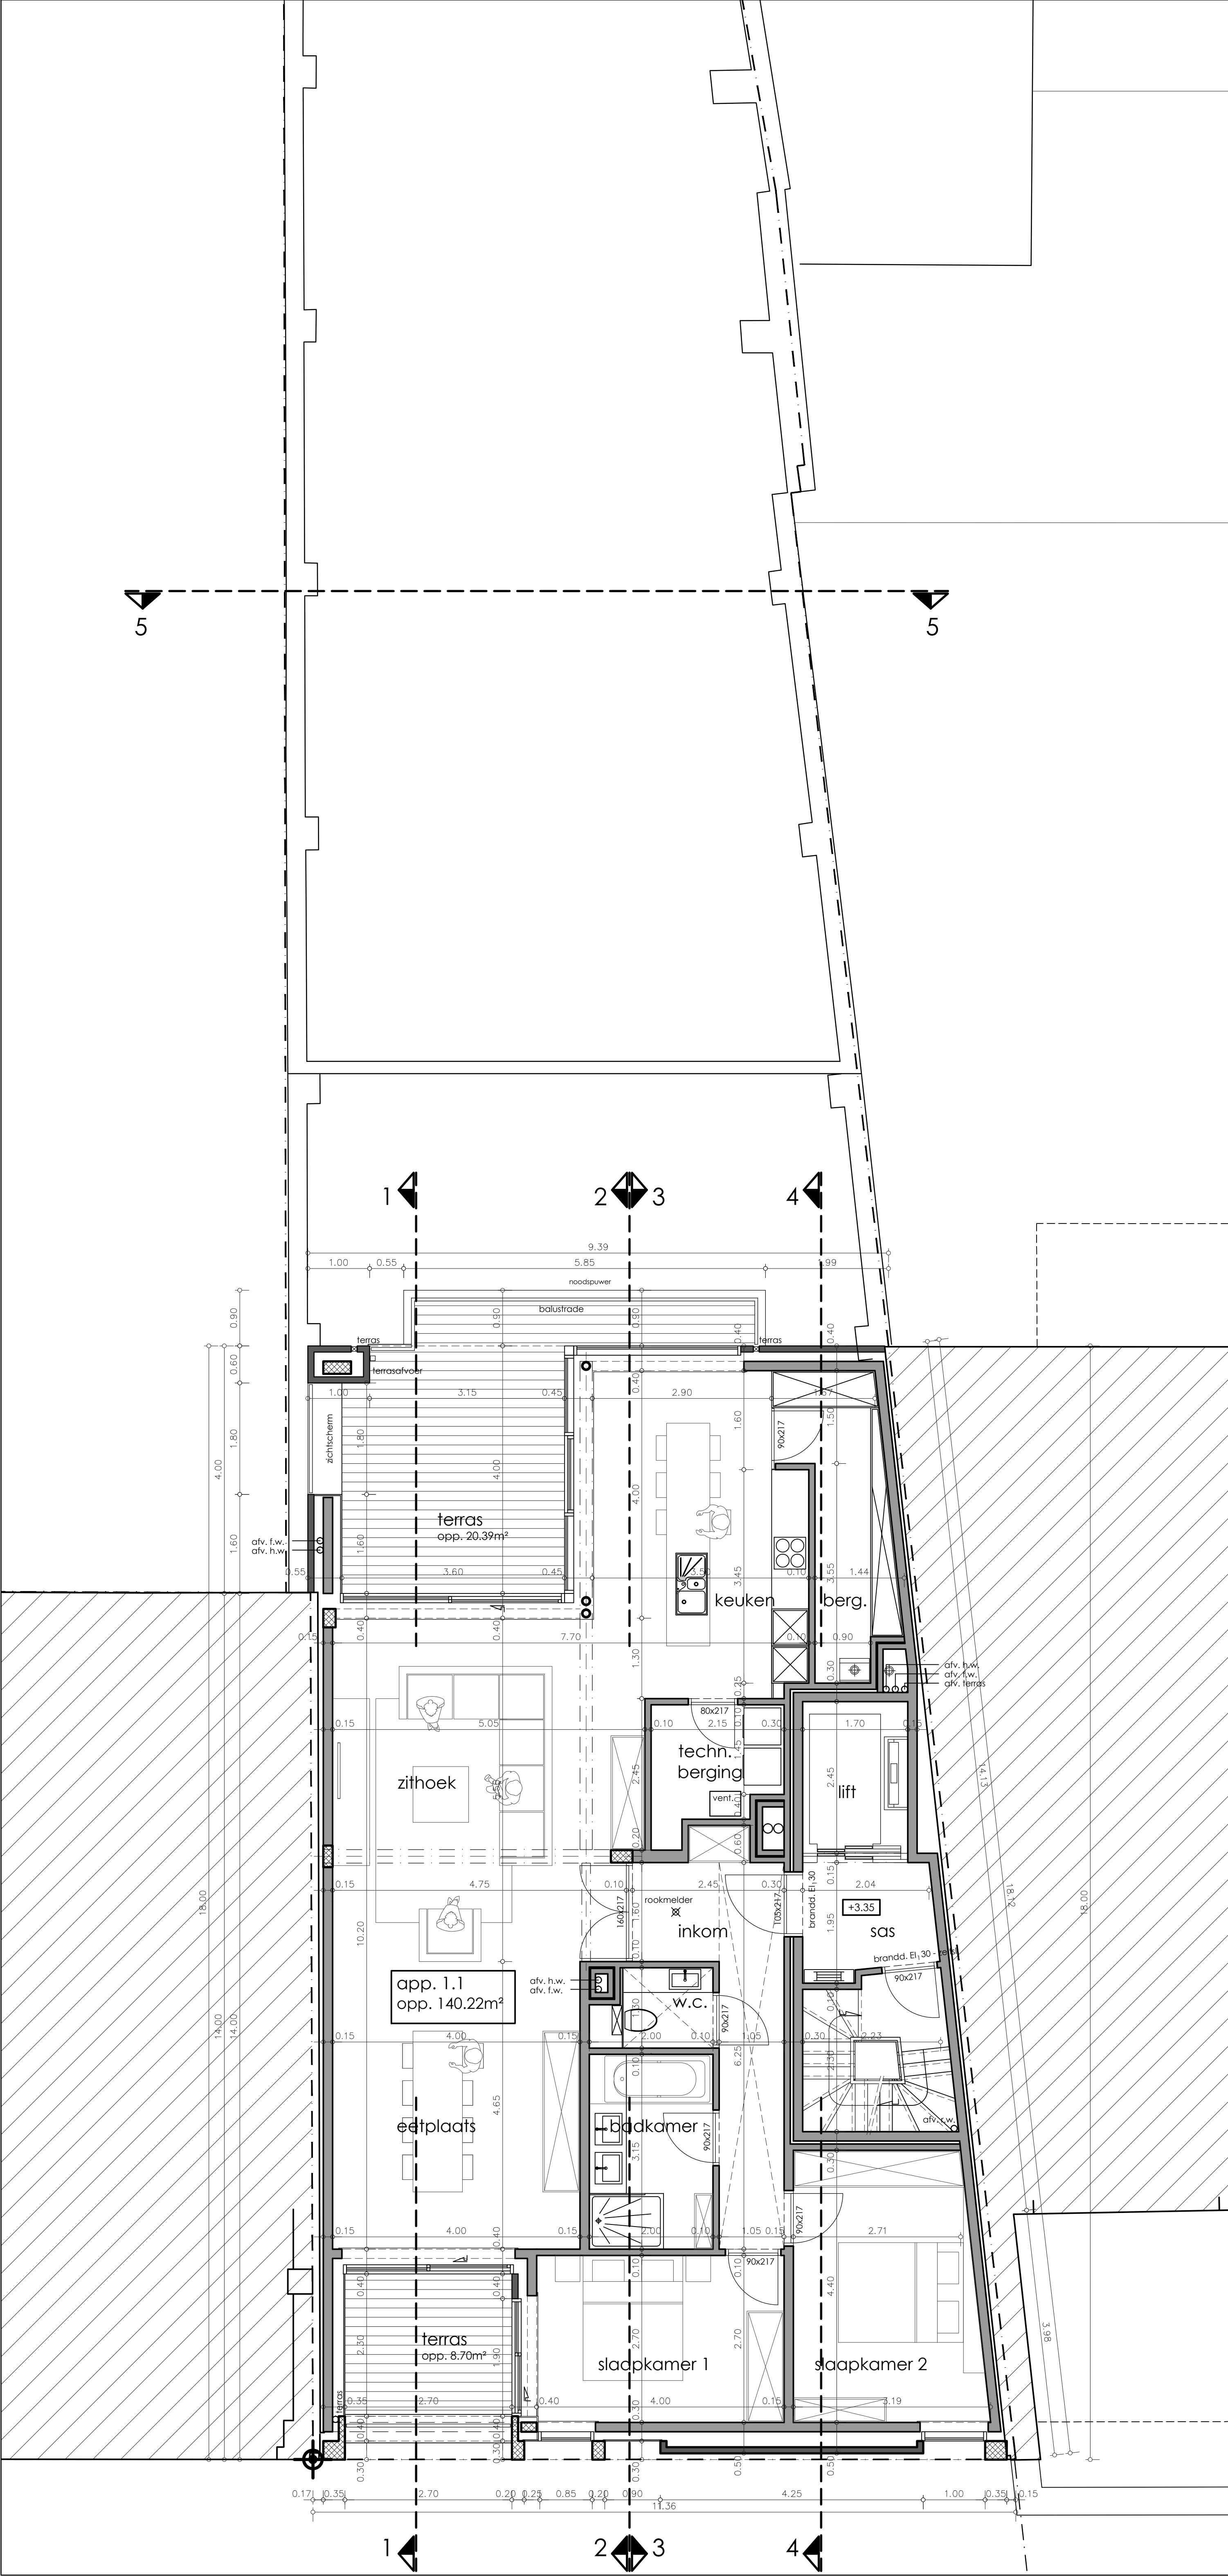


0 0.5m 1m 1.5m 2m 2.5m

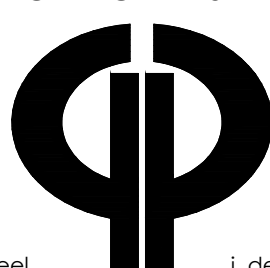provincie	W. – Vlaanderen	gemeente	Ieper	dossiernummer	17/4720
bouwplaats	Westkool 33 8900 Ieper 2 ^e Afd. – Sectie A – Nr. 60s6				
ontwerp	Bouwen van appartementsgebouw na sloop bestaande bebouwing				
ARCHITECTENBUREAU			BOUWHEER		
			DConstruct		
j. coltreel gestrond 1000 Ieper tel. 057/20.08.32 e-mail: info@archi-bouw.be			Pannenhuisstraat 57 8900 Ieper		
blad	12/44	NIEUWE TOESTAND 1 st verdieping			BA1
schaal	1/50				
datum	13/12/17				
goedgekeurd en voor akkoord ondertekend					
de opdrachtgever		de aannemer		de architect	

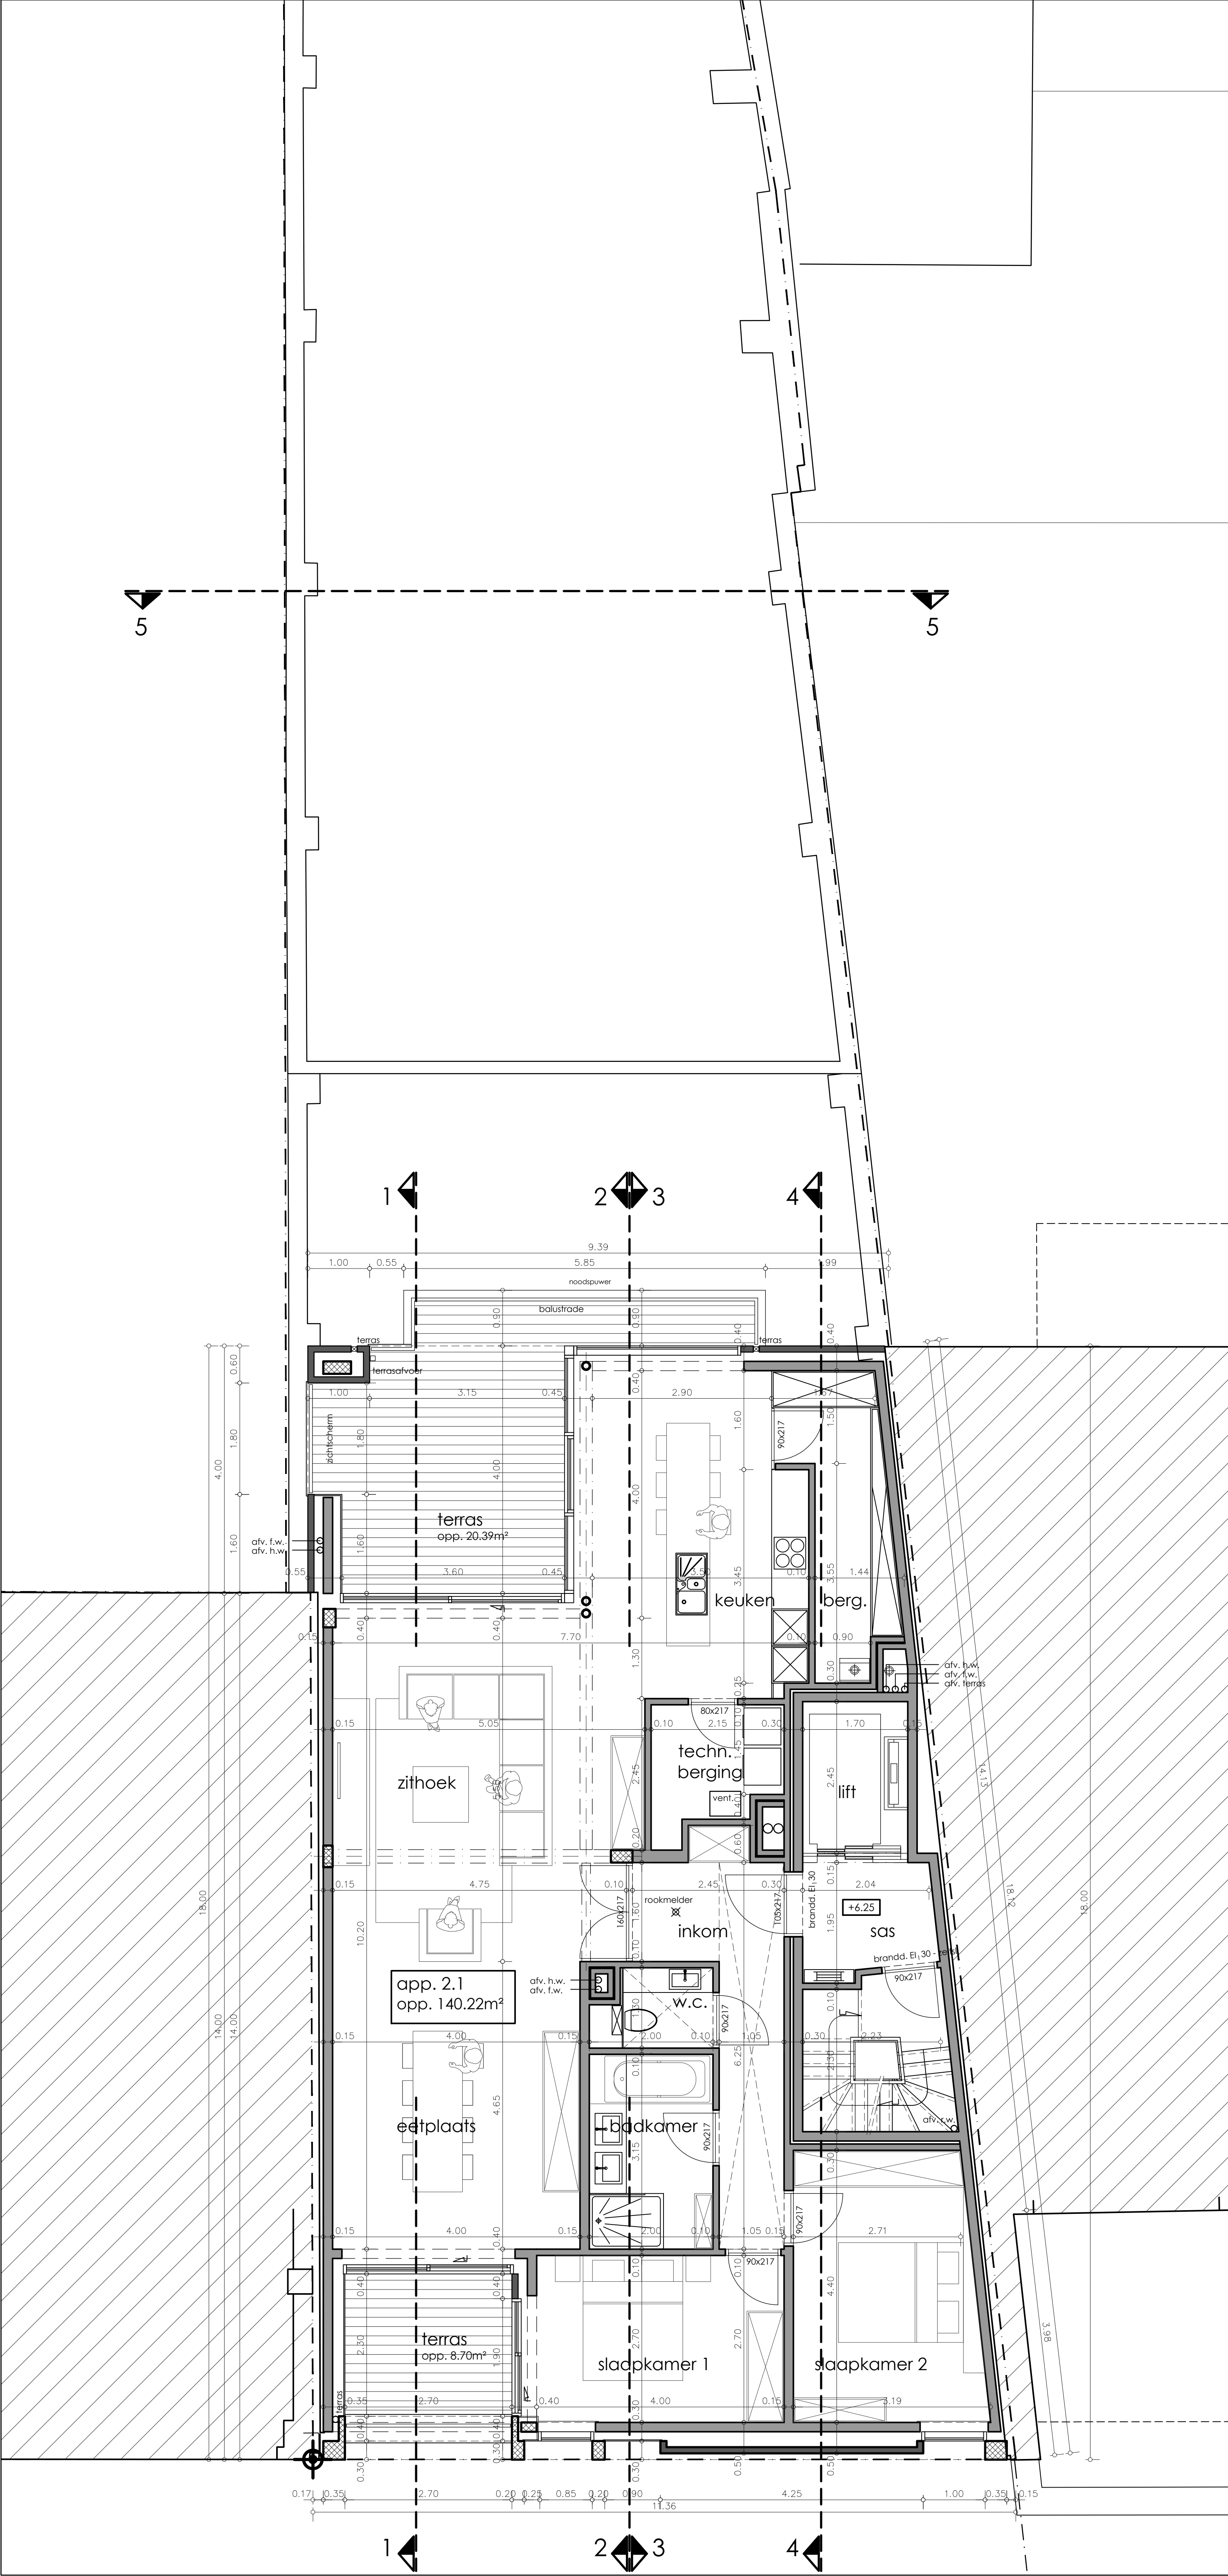



provincie	W. – Vlaanderen	gemeente	Ieper	dossiernummer	17/4720
bouwplaats	Westkool 33 8900 Ieper 2 ^e Afd. – Sectie A – Nr. 60s6				
ontwerp	Bouwen van appartementsgebouw na sloop bestaande bebouwing				

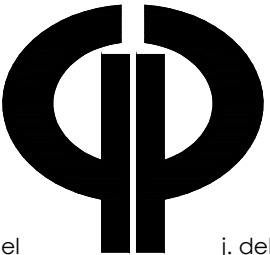
ARCHITECTENBUREAU  j. coltreet		BOUWHEER DConstruct Pannenhuisstraat 57 8900 Ieper	
j. coltreet Rijnstraat 14A - 8900 Ieper Tel. 057/20.08.32 e-mail: info@arch-bureau.be		j. debrabander	



blad	13/44	NIEUWE TOESTAND 2 ^e verdieping	BA1
schaal	1/50		
datum	13/12/17		


goedgekeurd en voor akkoord ondertekend




de opdrachtgever	de aannemer	de architect
------------------	-------------	--------------

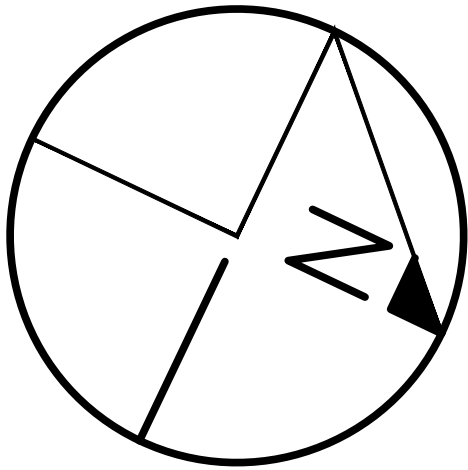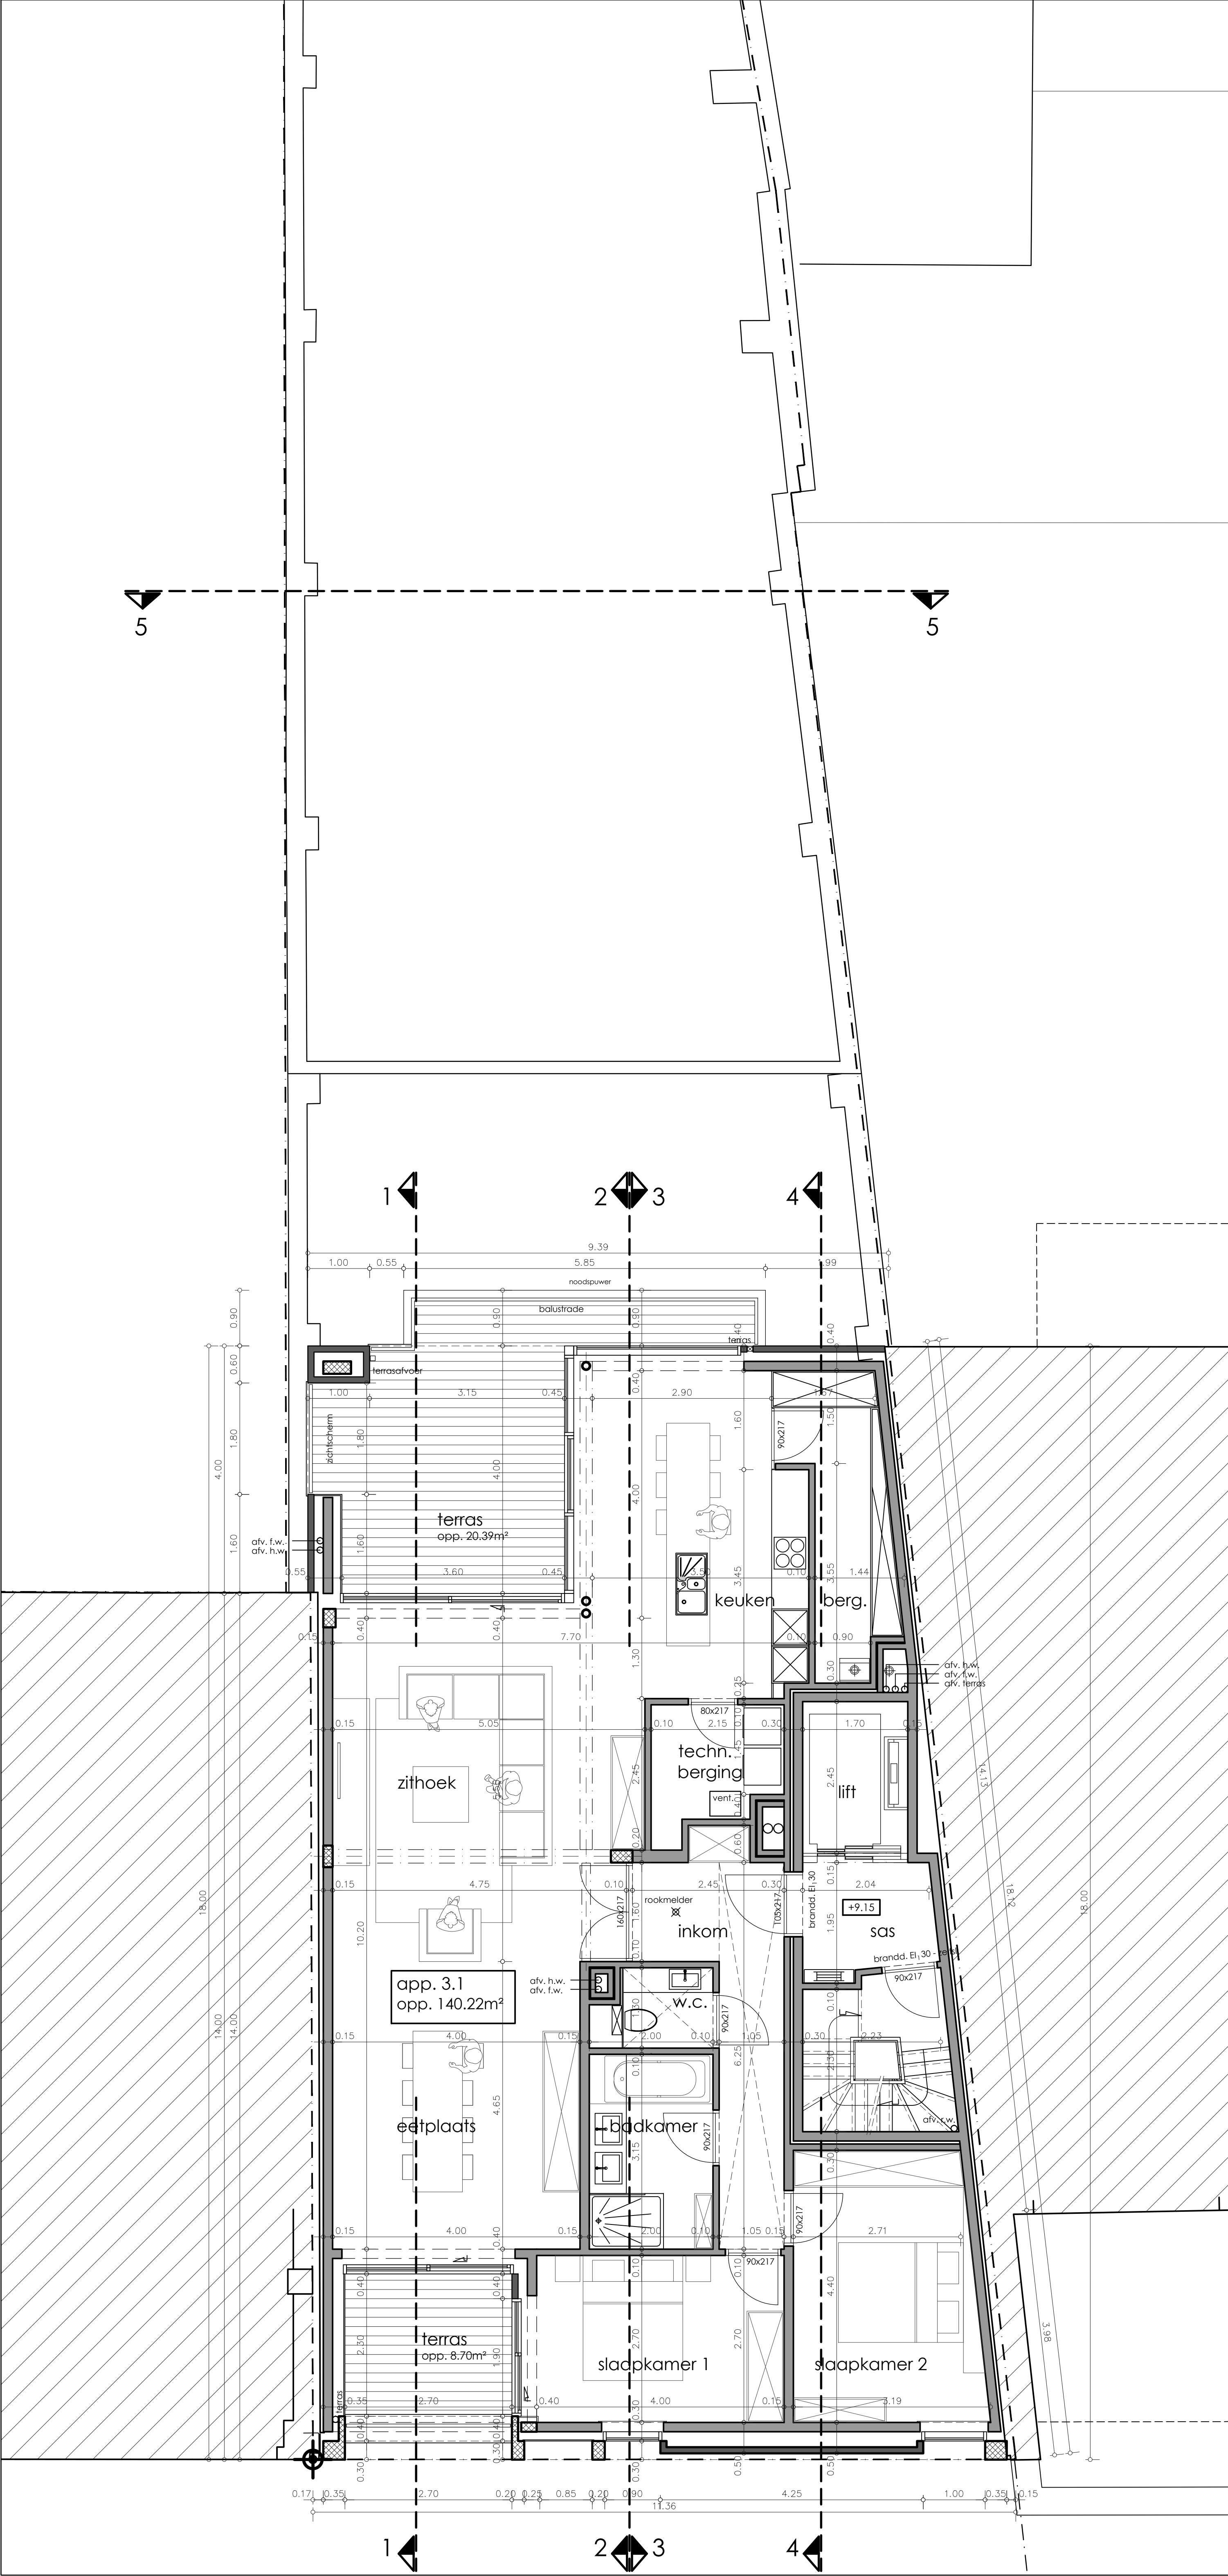




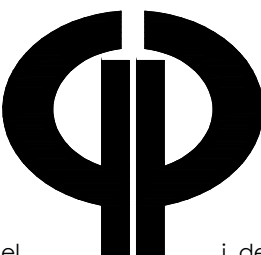
provincie	W. – Vlaanderen	gemeente	Ieper	dossiernummer	17/4720
bouwplaats	Westkool 33 8900 Ieper 2 ^e Afd. – Sectie A – Nr. 60s6				
ontwerp	Bouwen van appartementsgebouw na sloop bestaande bebouwing				
ARCHITECTENBUREAU  j. coltreet geboren 14-10-1960 Ieper tel. 057/20.08.32 e-mail: info@arch-bureau.be j. debrabander			BOUWHEER DConstruct Pannenhuisstraat 57 8900 Ieper		
blad	14/44	NIEUWE TOESTAND 3 ^e verdieping			BA1
schaal	1/50				
datum	13/12/17				
goedgekeurd en voor akkoord ondertekend					
de opdrachtgever		de aannemer		de architect	

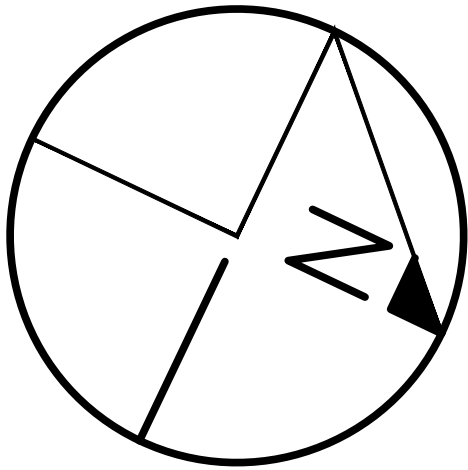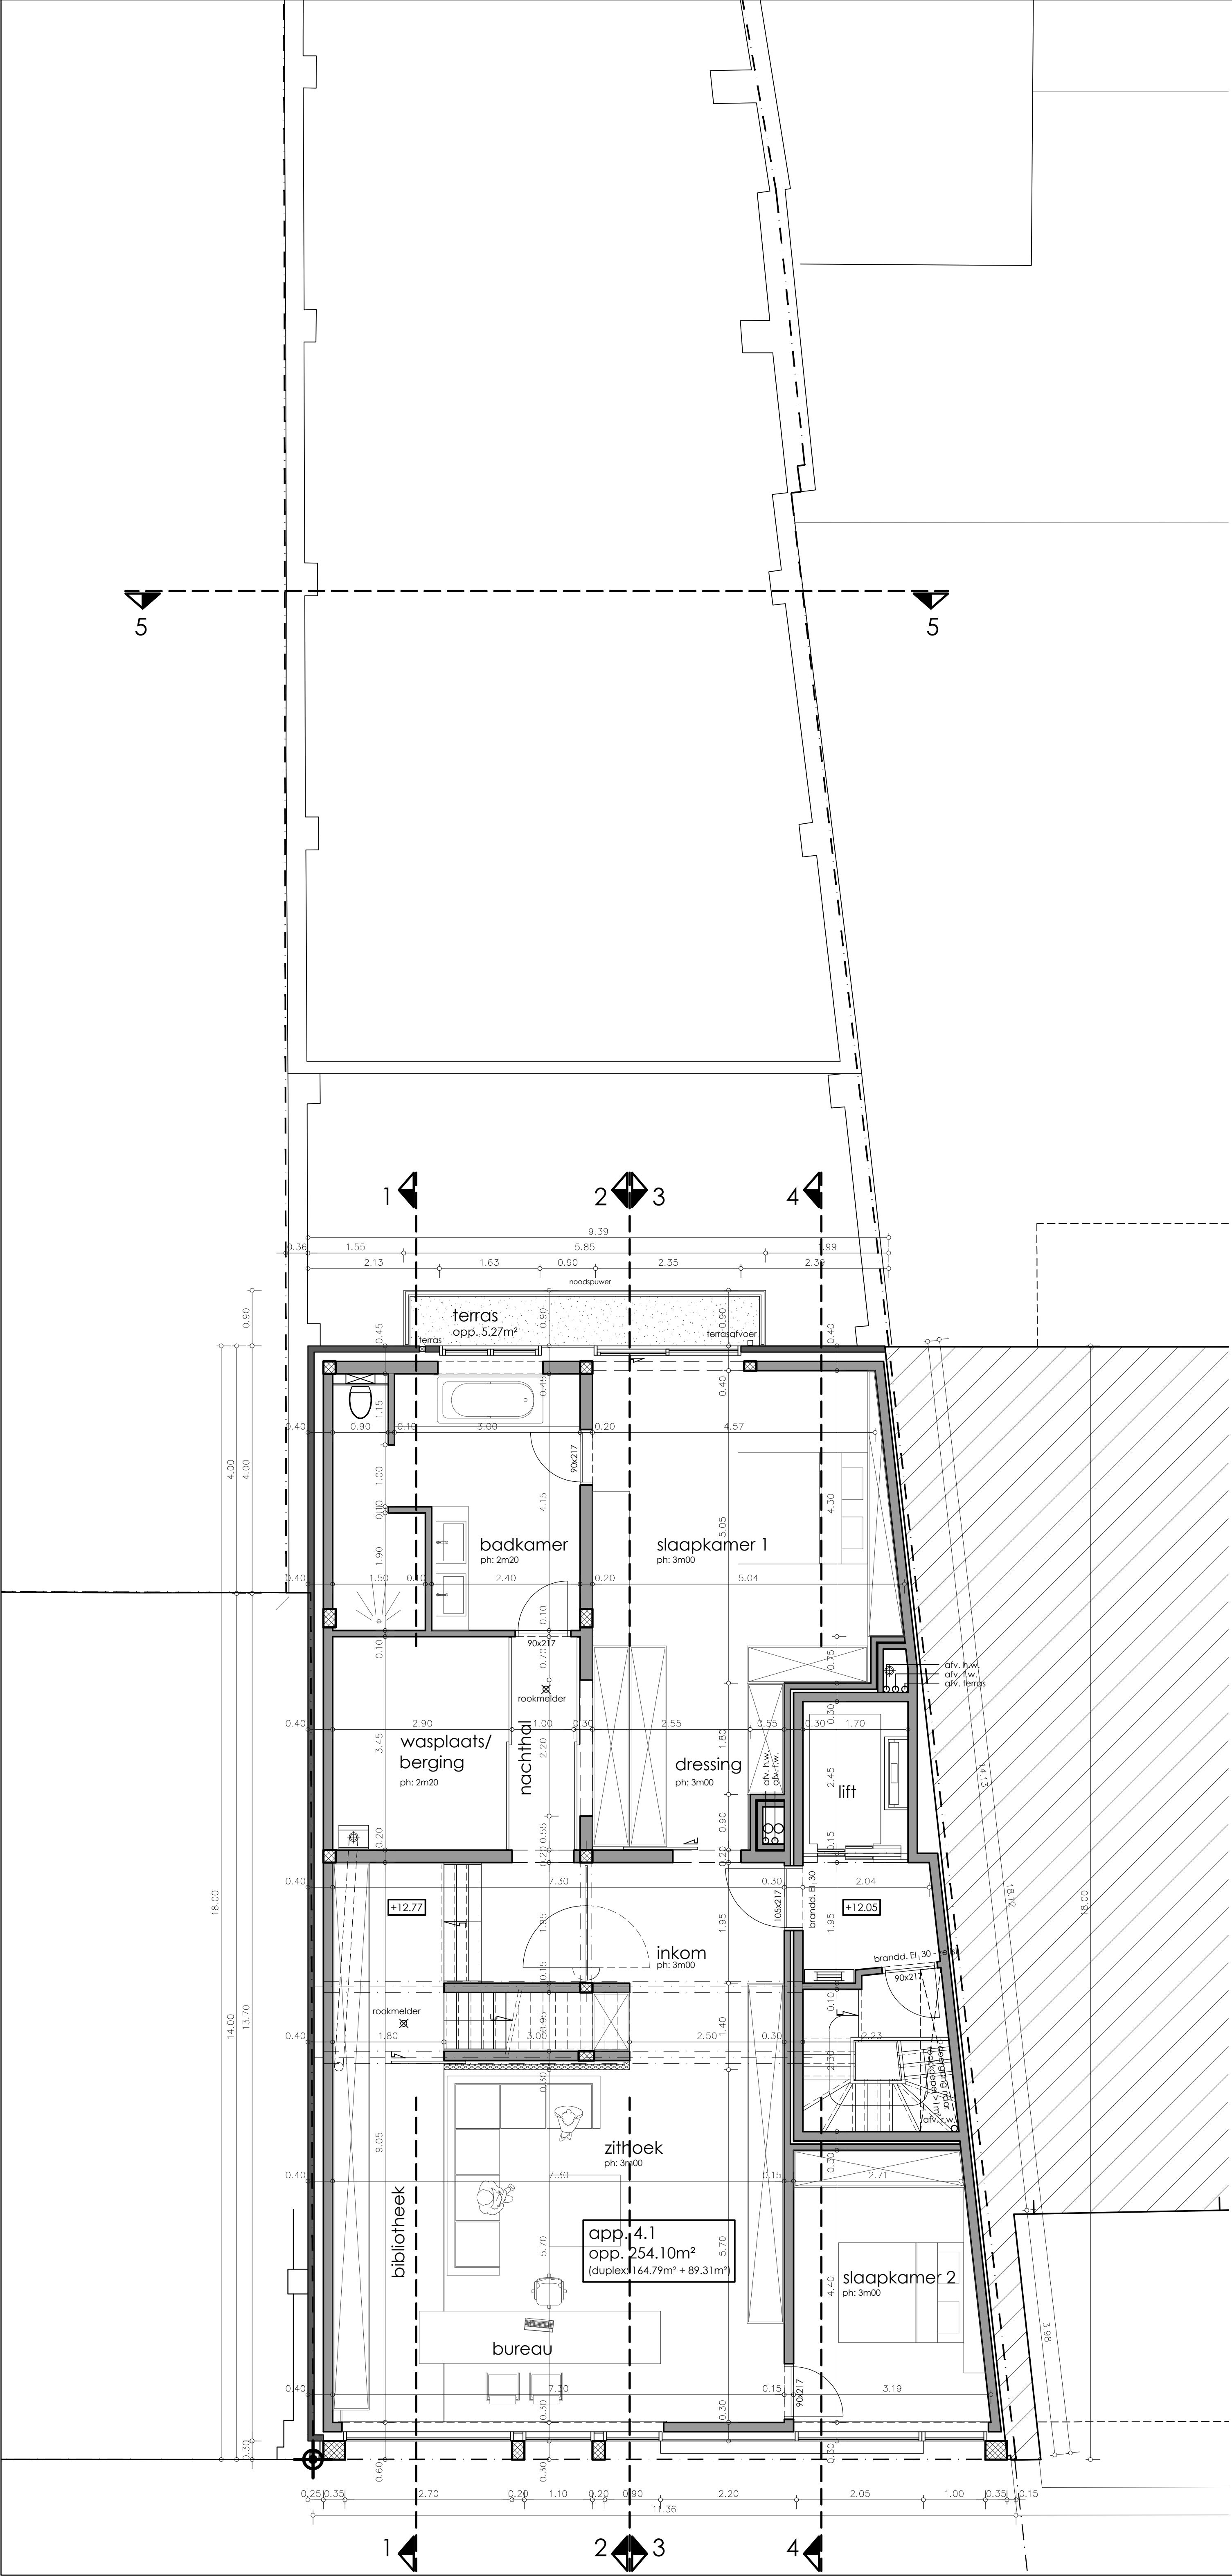


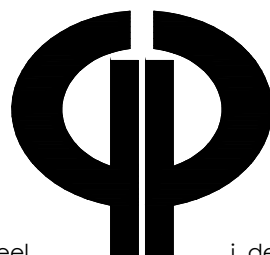provincie	W. – Vlaanderen	gemeente	Ieper	dossiernummer	17/4720
bouwplaats	Westkool 33 8900 Ieper 2 ^e Afd. – Sectie A – Nr. 60s6				
ontwerp	Bouwen van appartementsgebouw na sloop bestaande bebouwing				
ARCHITECTENBUREAU				BOUWHEER	
				DConstruct	
j. coltreel geboren 1960 tel. 057/20.08.32 e-mail: info@archi.be				Pannenhuisstraat 57 8900 Ieper	
blad	15/44	NIEUWE TOESTAND 4 ^e verdieping			BA1
schaal	1/50				
datum	13/12/17				
goedgekeurd en voor akkoord ondertekend					
de opdrachtgever		de aannemer		de architect	

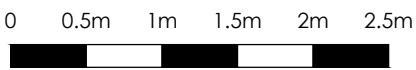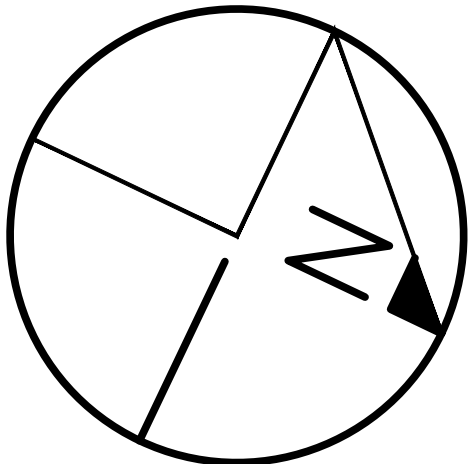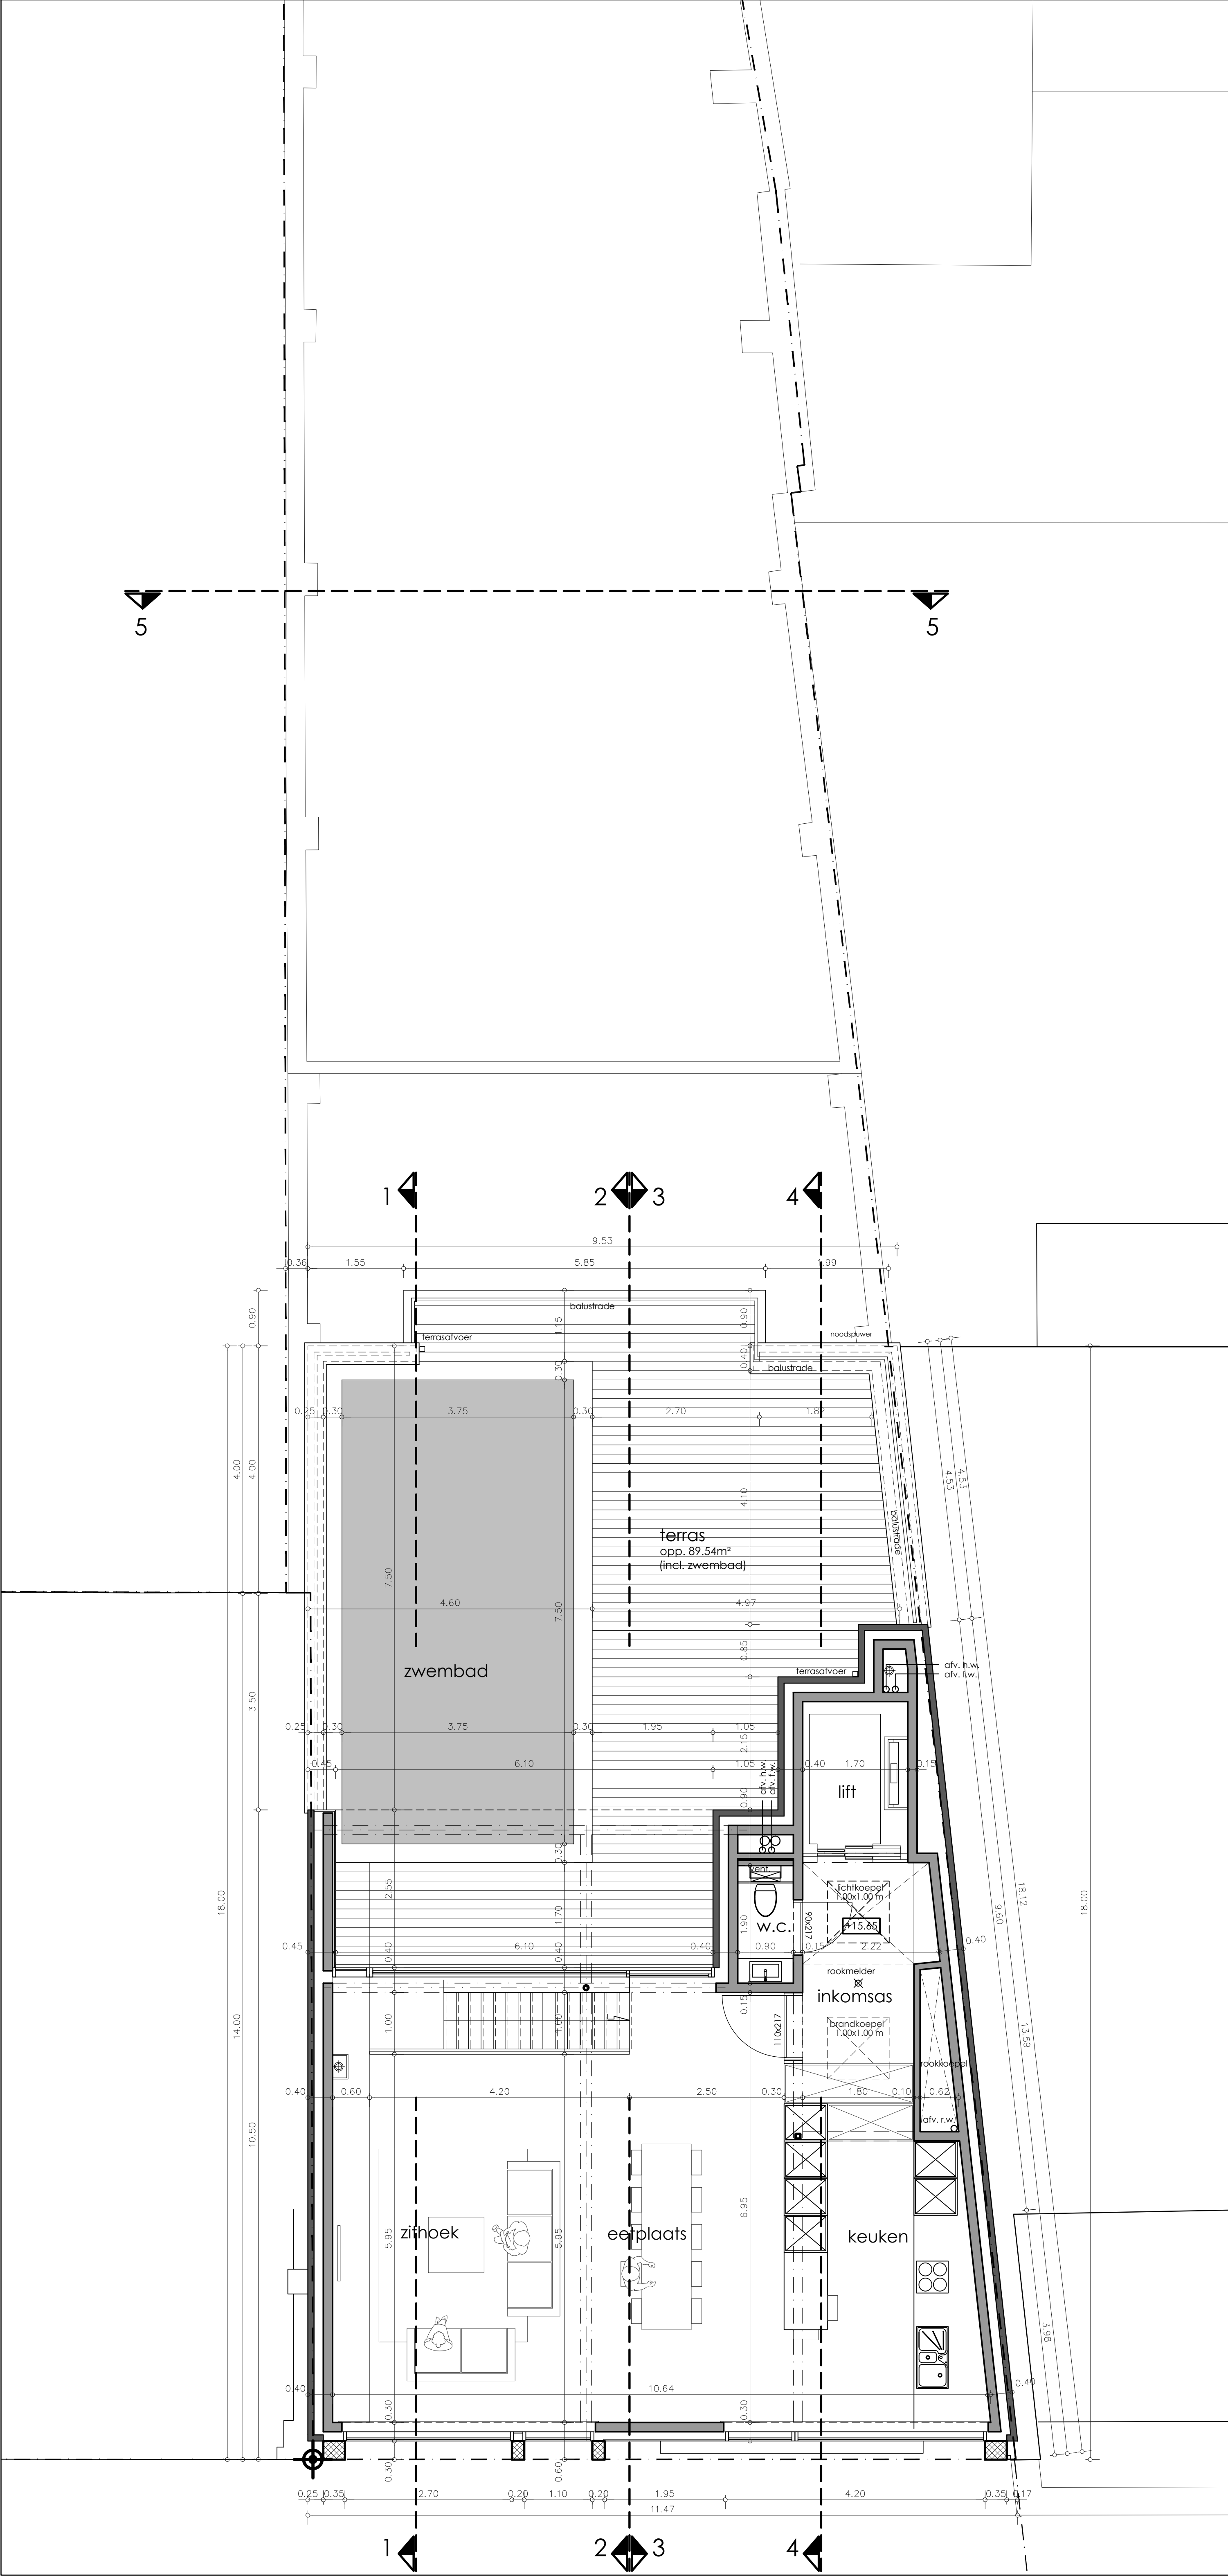

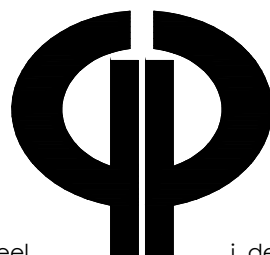
provincie	W. – Vlaanderen		gemeente	Ieper	dossiernummer	17/4720
bouwplaats	Westkool 33 8900 Ieper 2 ^e Afd. – Sectie A – Nr. 60s6					
ontwerp	Bouwen van appartementsgebouw na sloop bestaande bebouwing					
ARCHITECTENBUREAU  j. coltreet geboren 1944 - 1980 Ieper tel. 057/20.08.32 e-mail: info@arch-bureau.be			BOUWHEER DConstruct Pannenhuisstraat 57 8900 Ieper			
blad	16/44	NIEUWE TOESTAND 5 ^e verdieping			BA1	
schaal	1/50					
datum	13/12/17					
goedgekeurd en voor akkoord ondertekend						
de opdrachtgever		de aannemer		de architect		

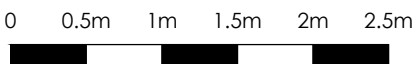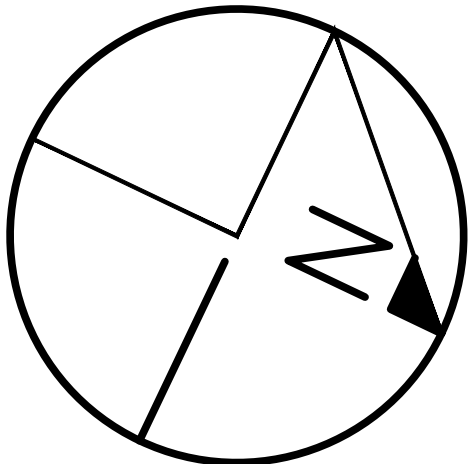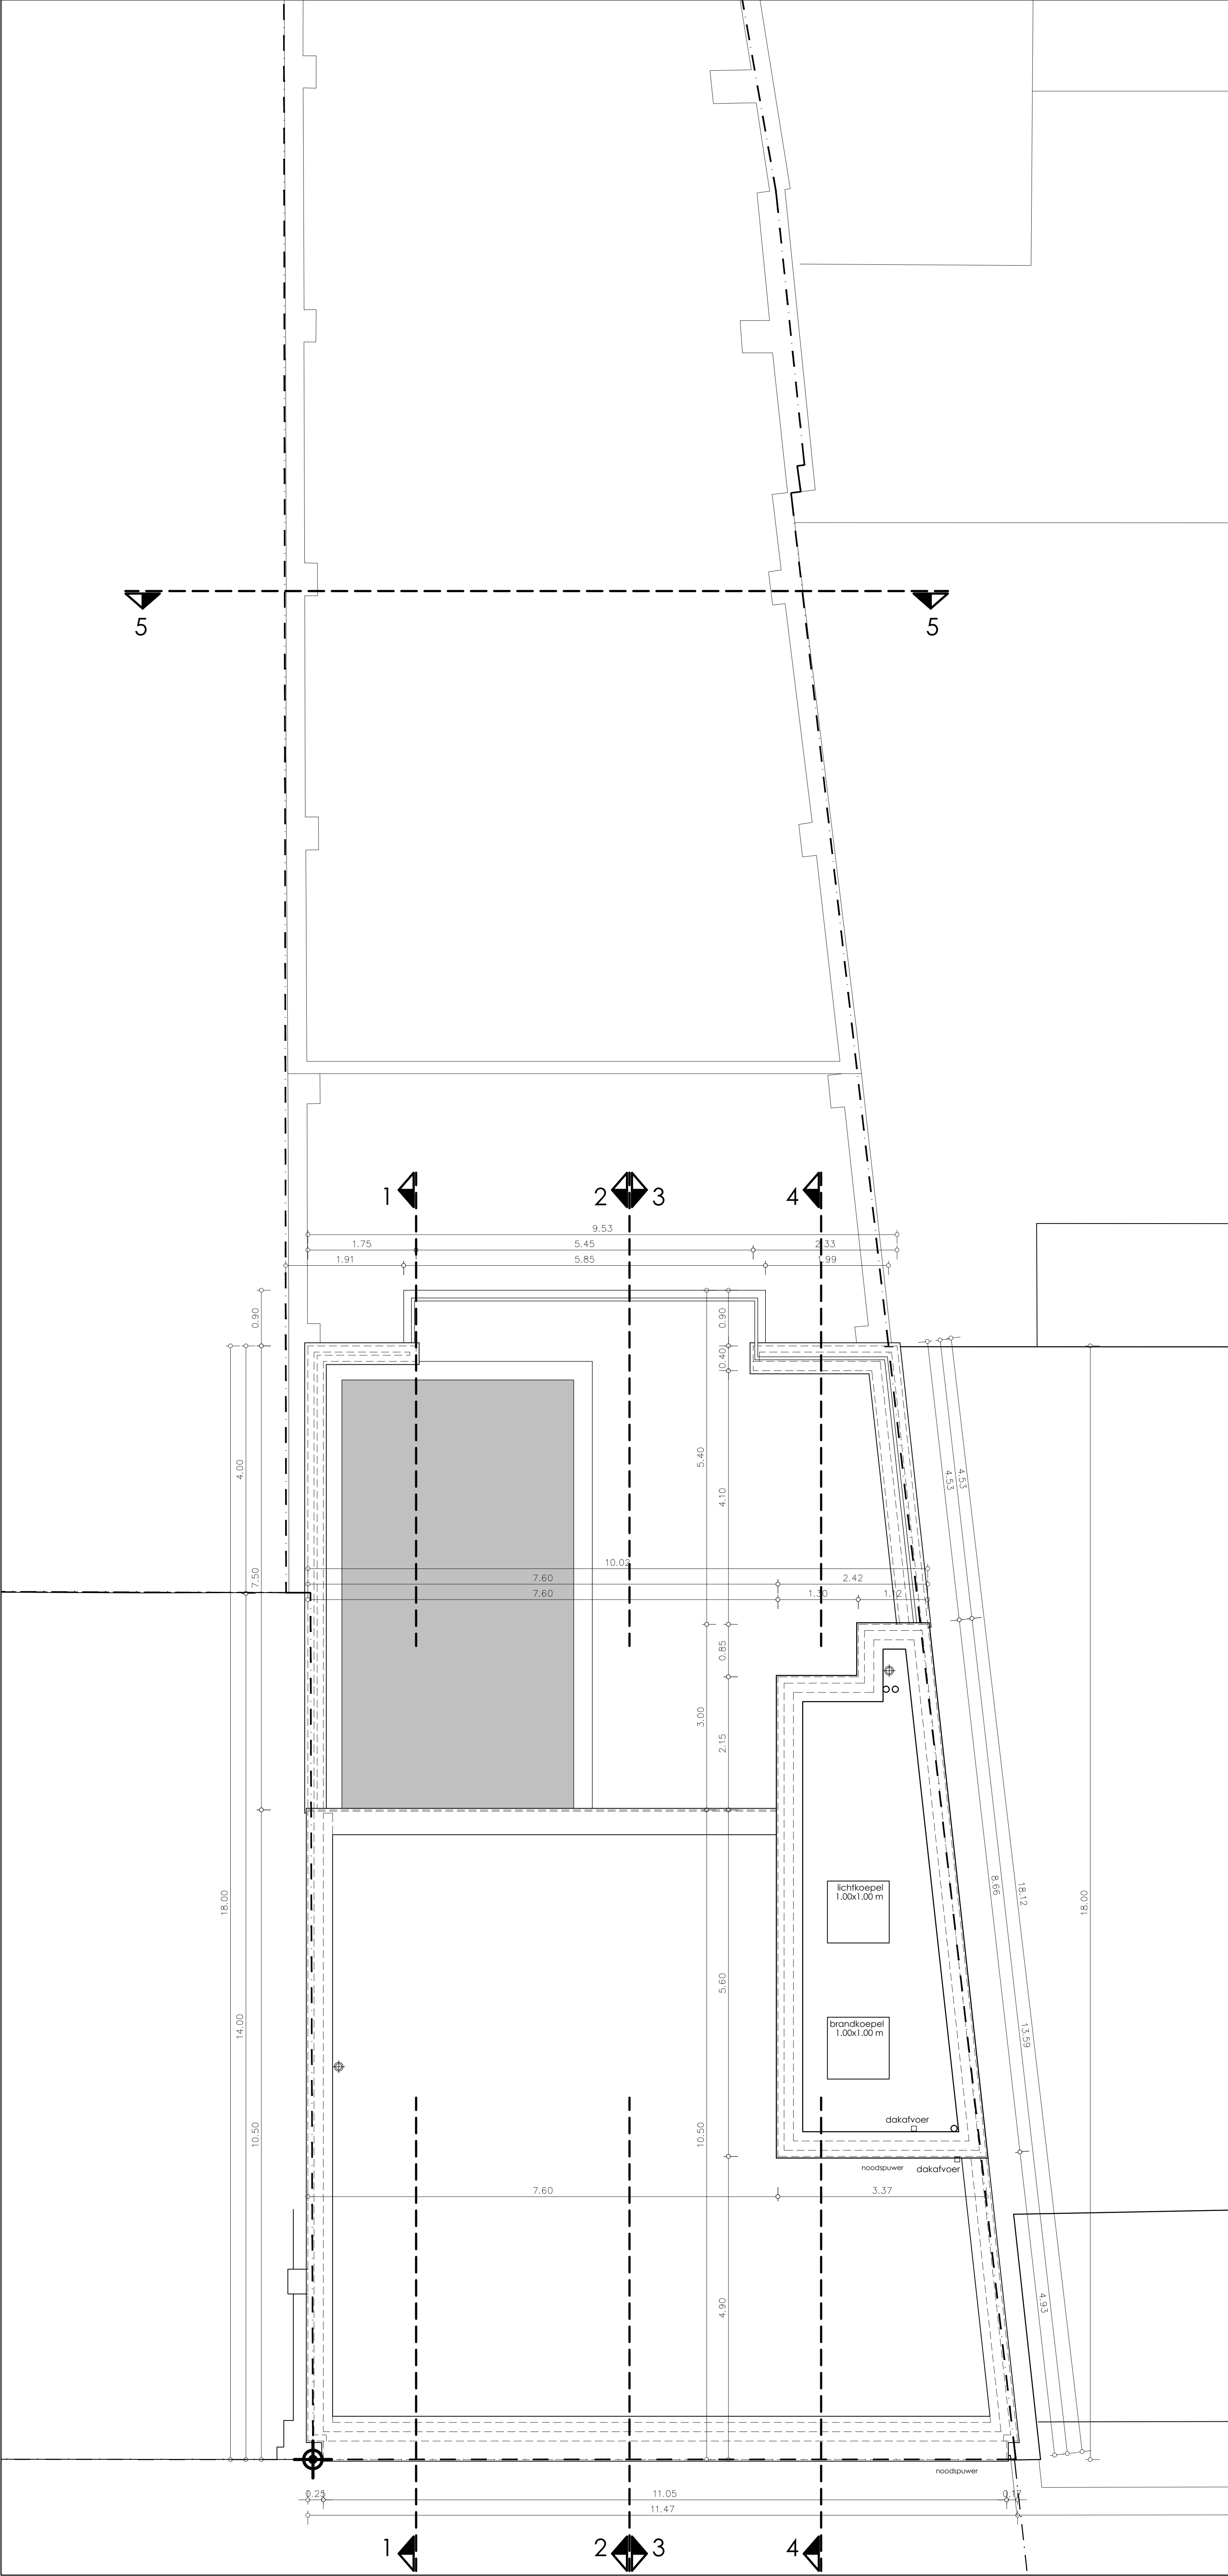

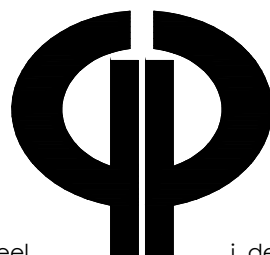
provincie	W. – Vlaanderen	gemeente	Ieper	dossiernummer	17/4720	
bouwplaats	Westkool 33 8900 Ieper 2 ^e Afd. – Sectie A – Nr. 60s6					
ontwerp	Bouwen van appartementsgebouw na sloop bestaande bebouwing					
ARCHITECTENBUREAU  j. coltreel geboren 1944 – 1980 Ieper tel. 057/20.08.32 e-mail: info@archi.be			BOUWHEER DConstruct Pannenhuisstraat 57 8900 Ieper			
blad	17/44	NIEUWE TOESTAND daktenplan			BA1	
schaal	1/50					
datum	13/12/17					
goedgekeurd en voor akkoord ondertekend						
de opdrachtgever		de aannemer		de architect		




Vooraanzicht
(nieuwe toestand)

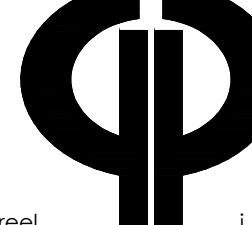
provincie	W.-Vlaanderen	gemeente	Ieper	dossiernummer	17/4720
bouwplaats	Westkool 33 8900 Ieper 2 ^e Afd. – Sectie A – Nr. 60s6				
ontwerp	Bouwen van appartementsgebouw na sloop bestaande bebouwing				
ARCHITECTENBUREAU  j. coltréel rijtshoofd 7Aa - 1900 Ieper tel. 057/20.08.32 e-mail: info@arch-bureau.be			BOUWHEER DConstruct Pannenhuisstraat 57 8900 Ieper		
blad	18/44	NIEUWE TOESTAND voorgevel			BA1
schaal	1/50				
datum	13/12/17				
goedgekeurd en voor akkoord ondertekend					


de opdrachtgever de aannemer de architect

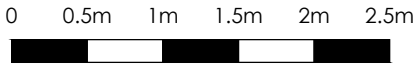


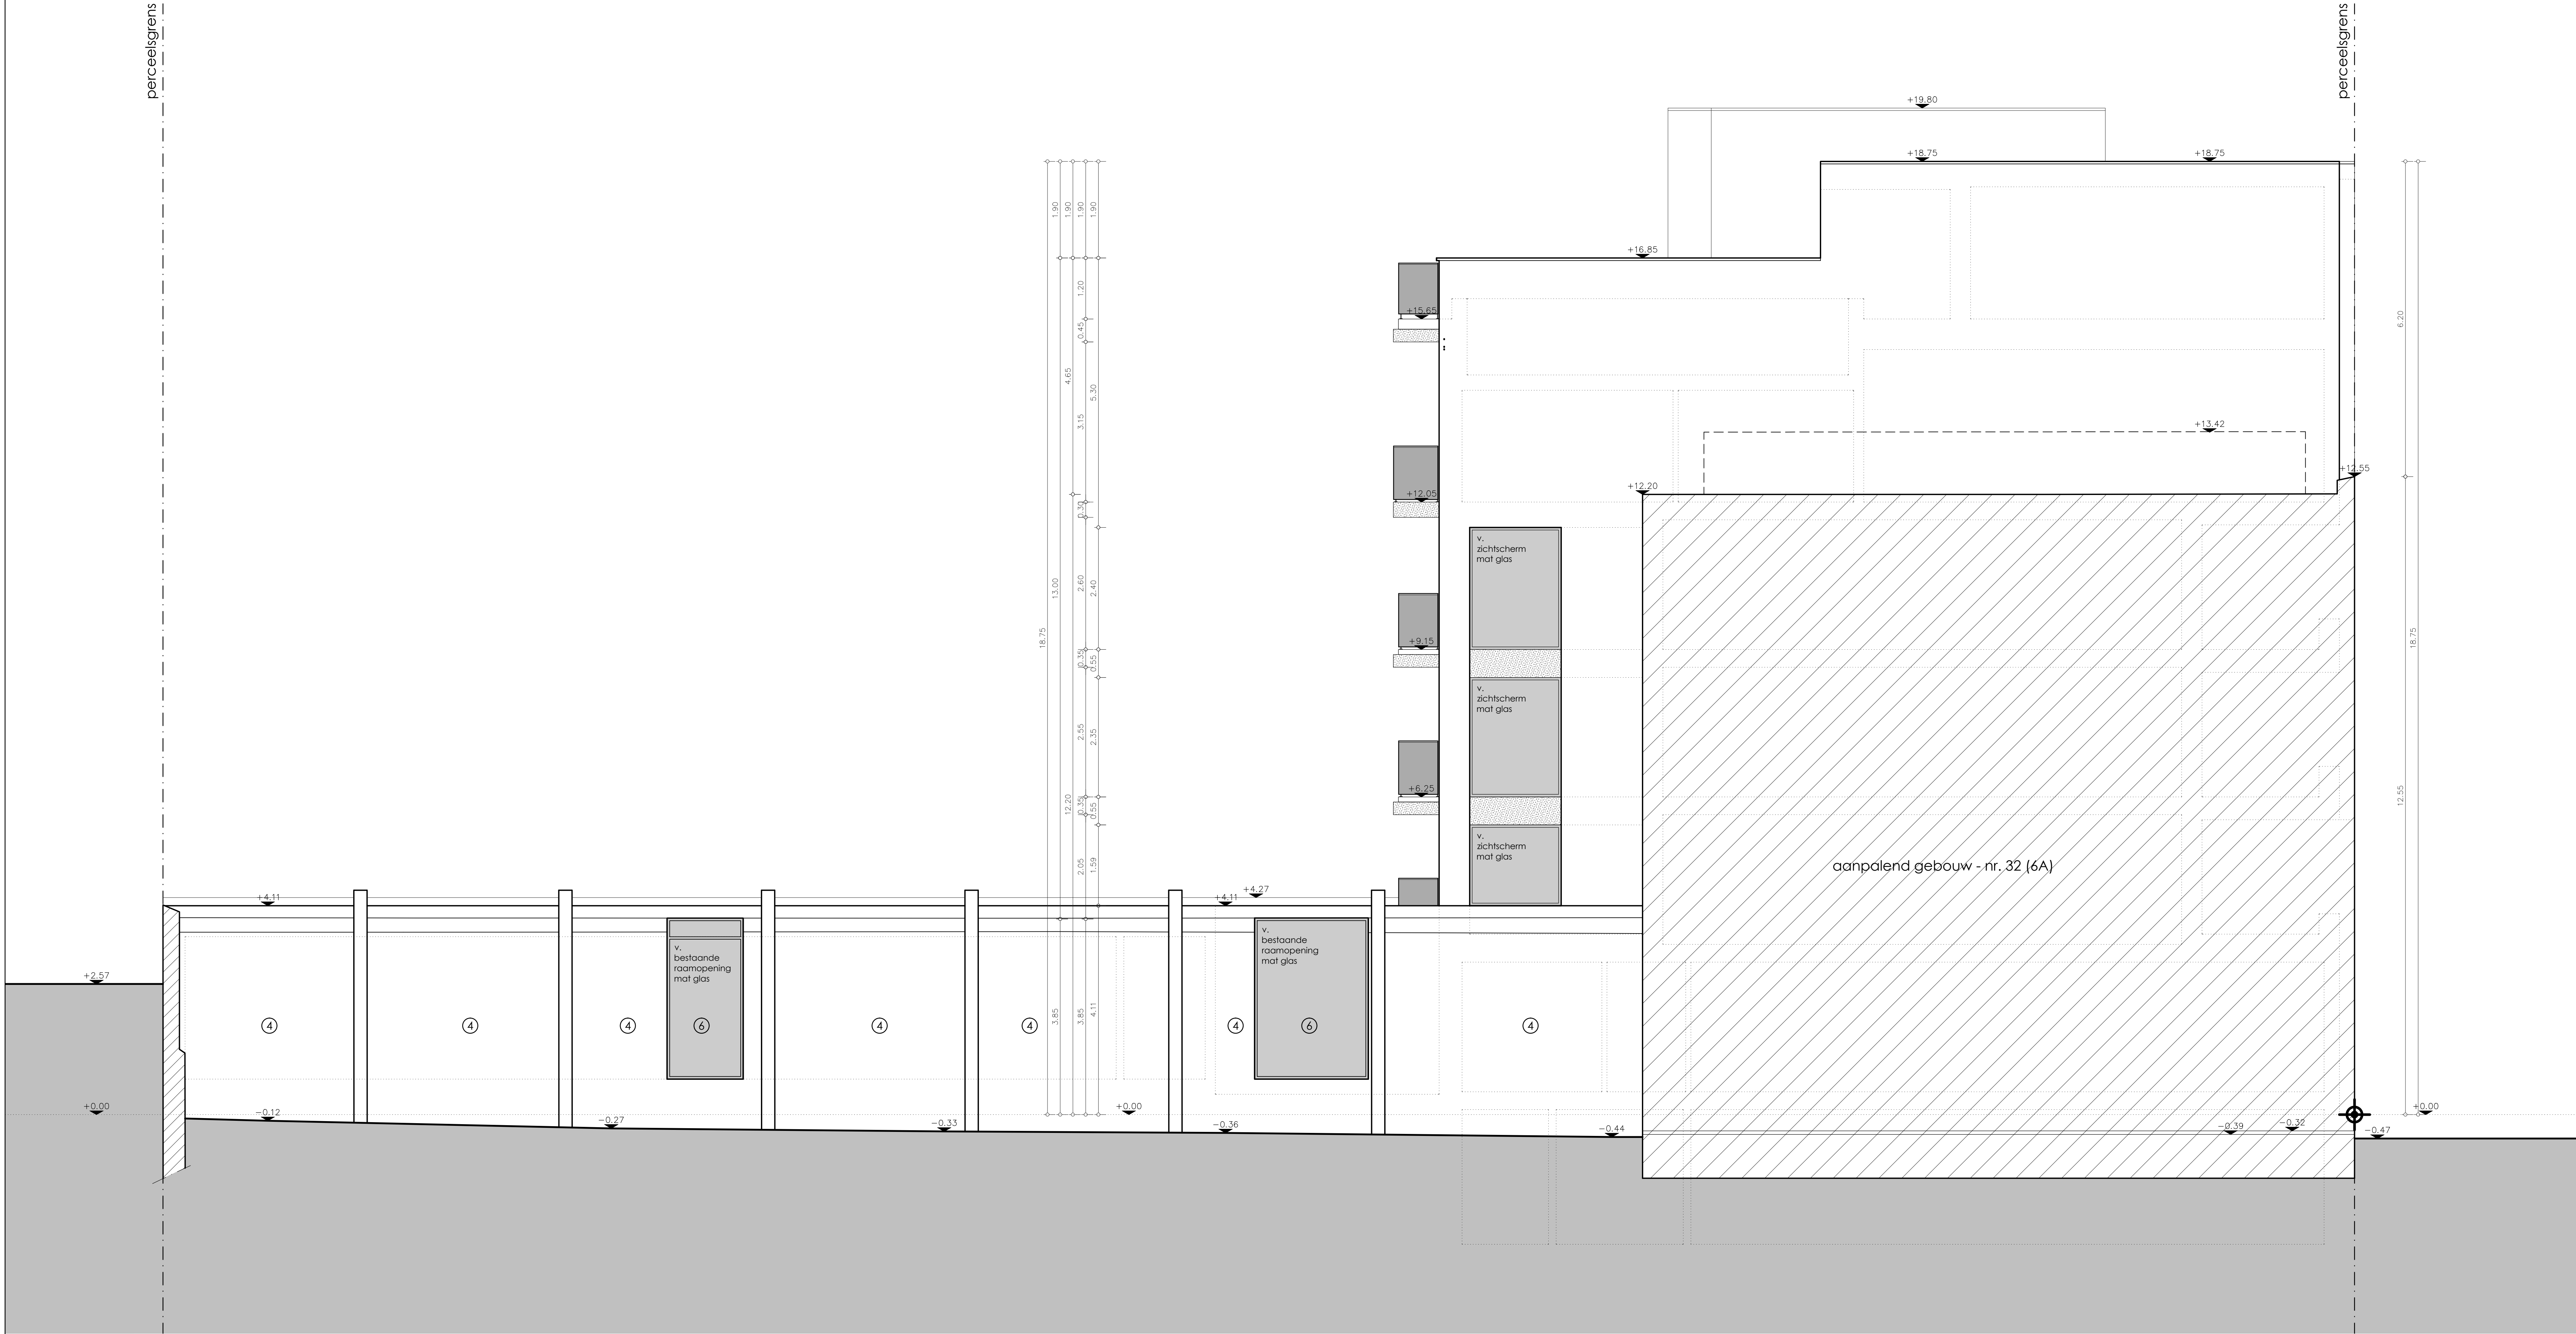


Zijaanzicht links
(nieuwe toestand)

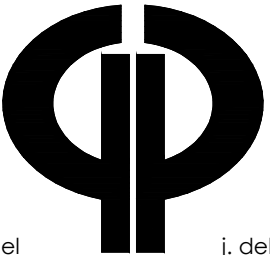
provincie W. – Vlaanderen		gemeente Ieper		dossiernummer 17/4720	
bouwplaats Westkool 33 8900 Ieper 2 ^e Afd. – Sectie A – Nr. 60s6					
ontwerp Bouwen van appartementsgebouw na sloop bestaande bebouwing					
ARCHITECTENBUREAU  j. coltreel geboren 1944 tel. 057/20.08.32 e-mail: jcol@archi.be			BOUWHEER DConstruct Pannenhuisstraat 57 8900 Ieper		
blad 19/44		NIEUWE TOESTAND linker zijgevel			BA1
schaal 1/50					
datum 13/12/17		goedgekeurd en voor akkoord ondertekend			
de opdrachtgever		de aannemer		de architect	

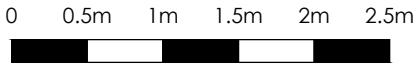


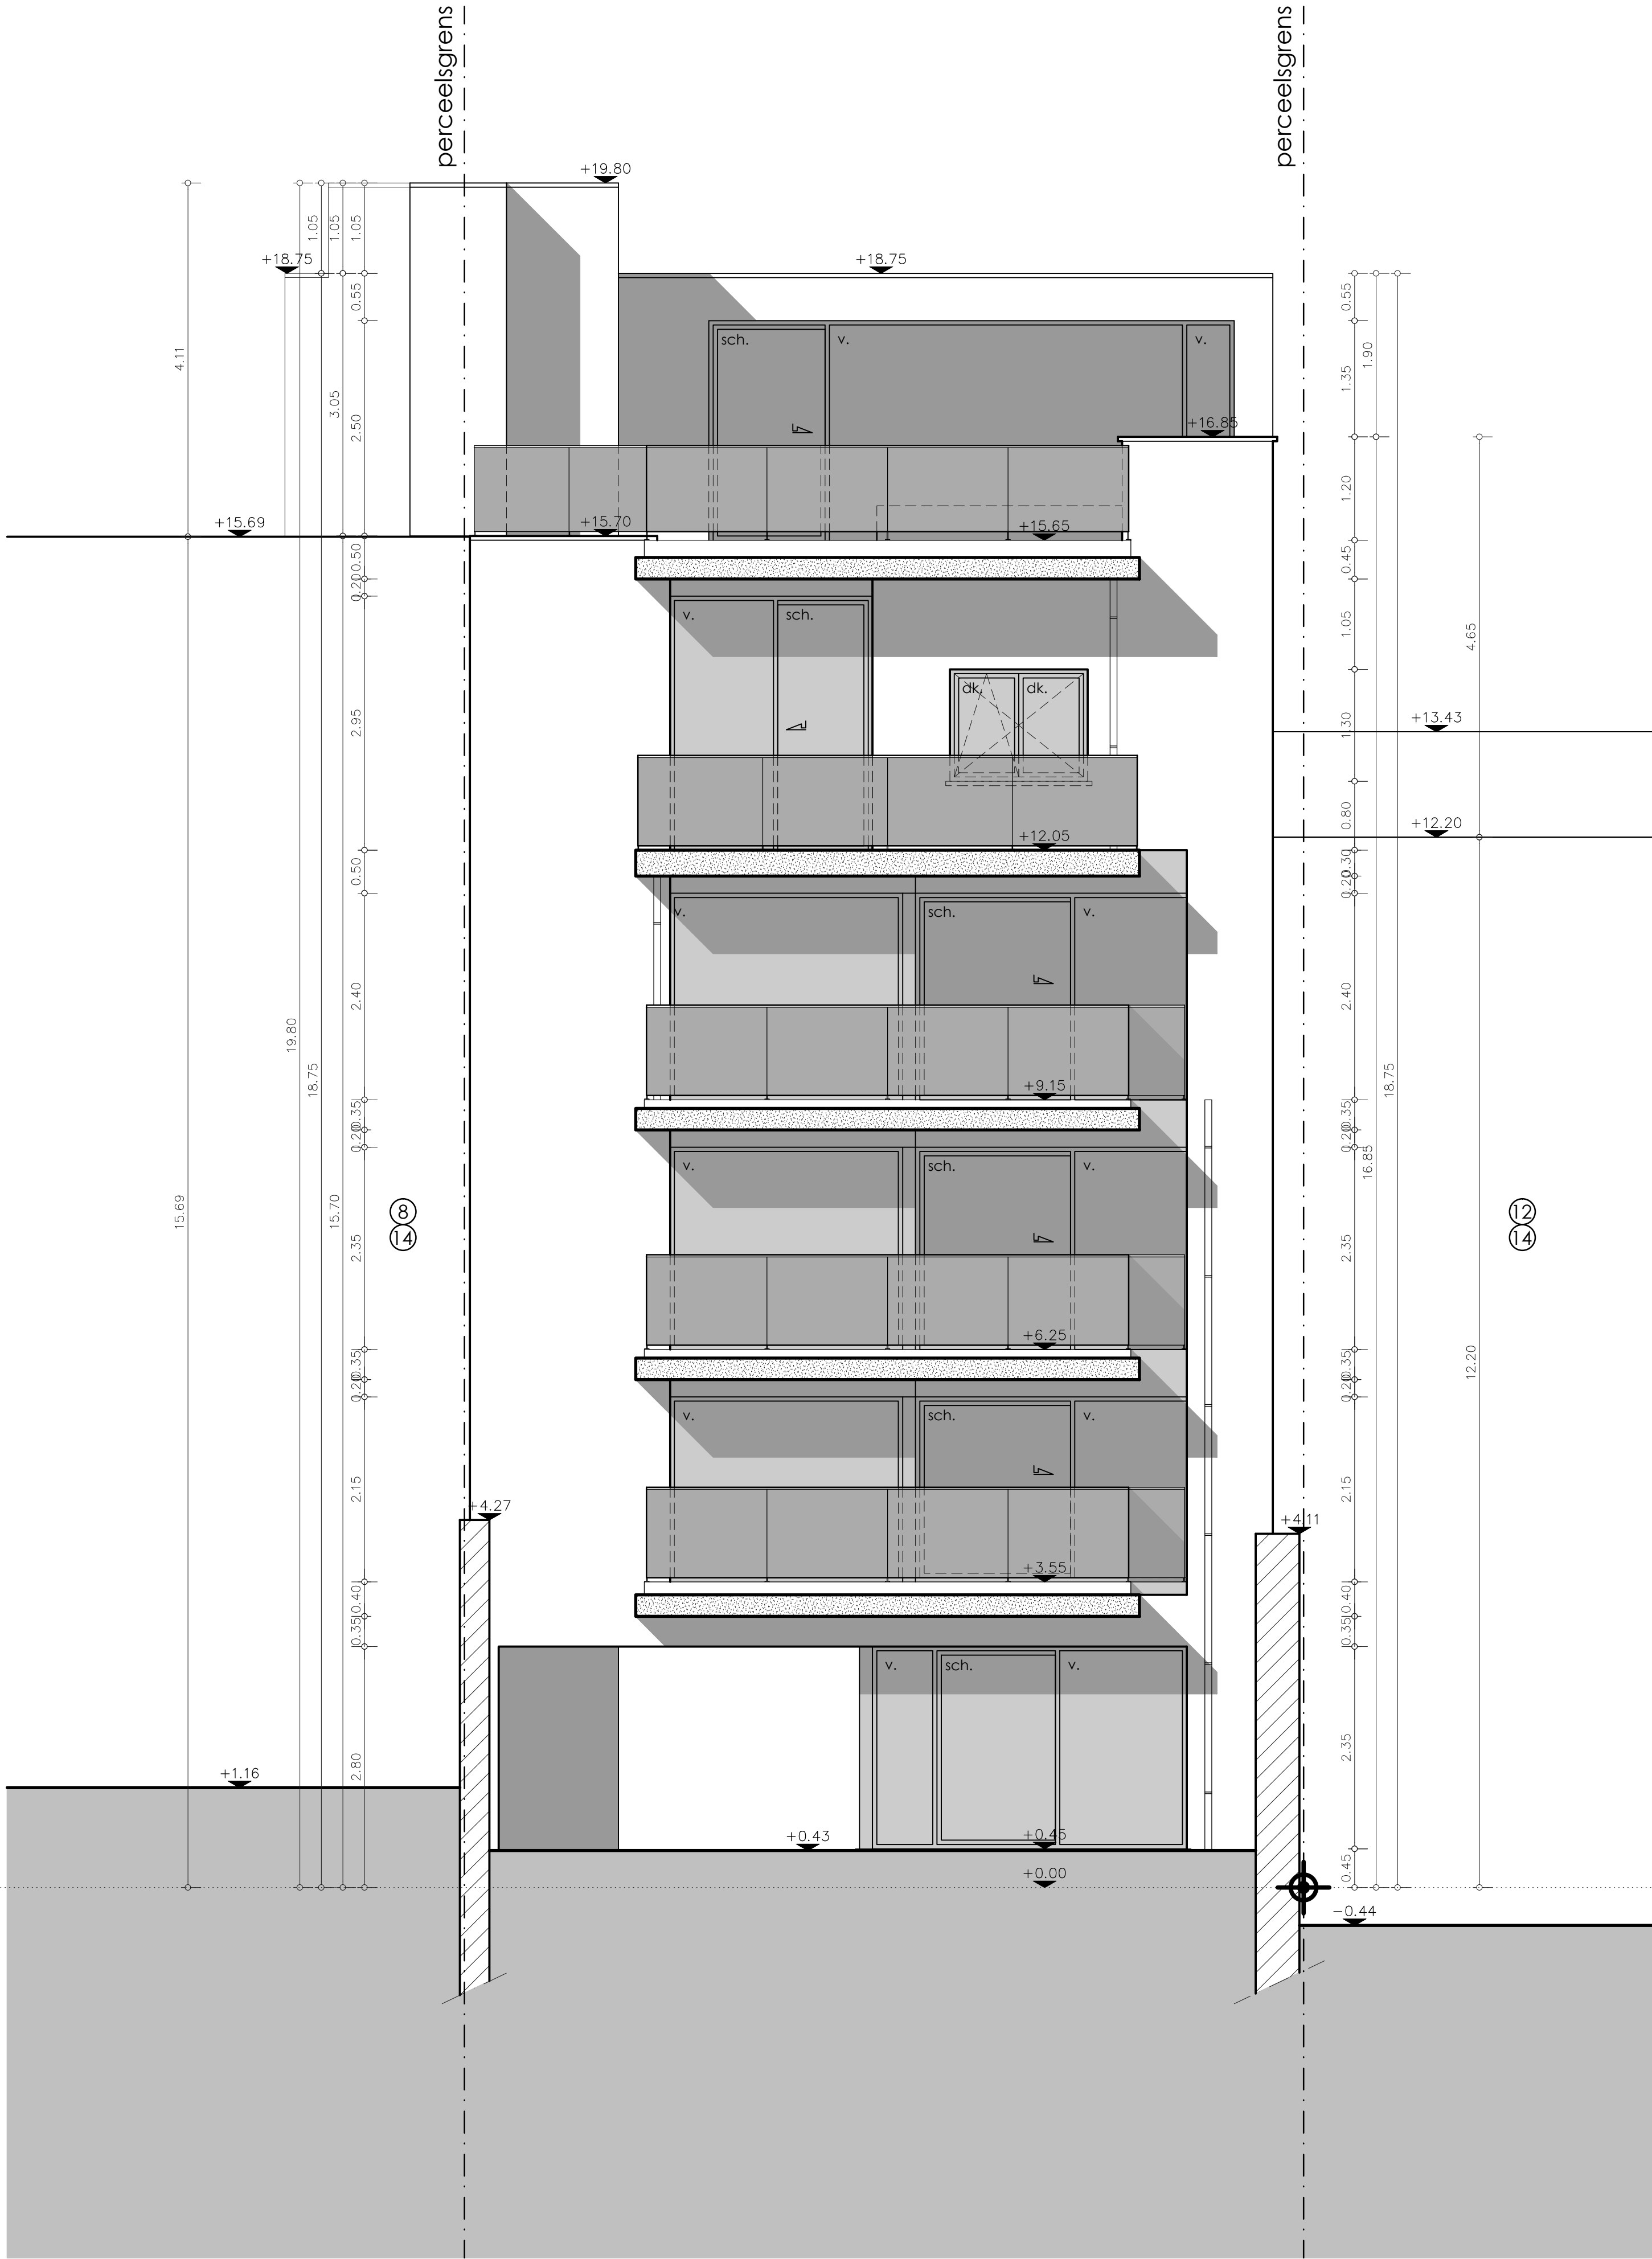


Achteraanzicht
(nieuwe toestand)

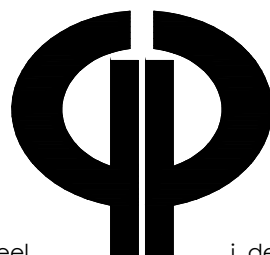provincie	W. – Vlaanderen		gemeente	Ieper	dossiernummer	17/4720
bouwplaats	Westkool 33 8900 Ieper 2 ^e Afd. – Sectie A – Nr. 60s6					
ontwerp	Bouwen van appartementsgebouw na sloop bestaande bebouwing					
ARCHITECTENBUREAU  j. coltreet Rijnstraat 14A • 8900 Ieper tel. 057/20.08.32 e-mail: info@archi-bouw.be			BOUWHEER DConstruct Pannenhuisstraat 57 8900 Ieper			
blad	20/44	NIEUWE TOESTAND achtergevel	BA1			
schaal	1/50					
datum	13/12/17					
goedgekeurd en voor akkoord ondertekend						
de opdrachtgever		de aannemer		de architect		

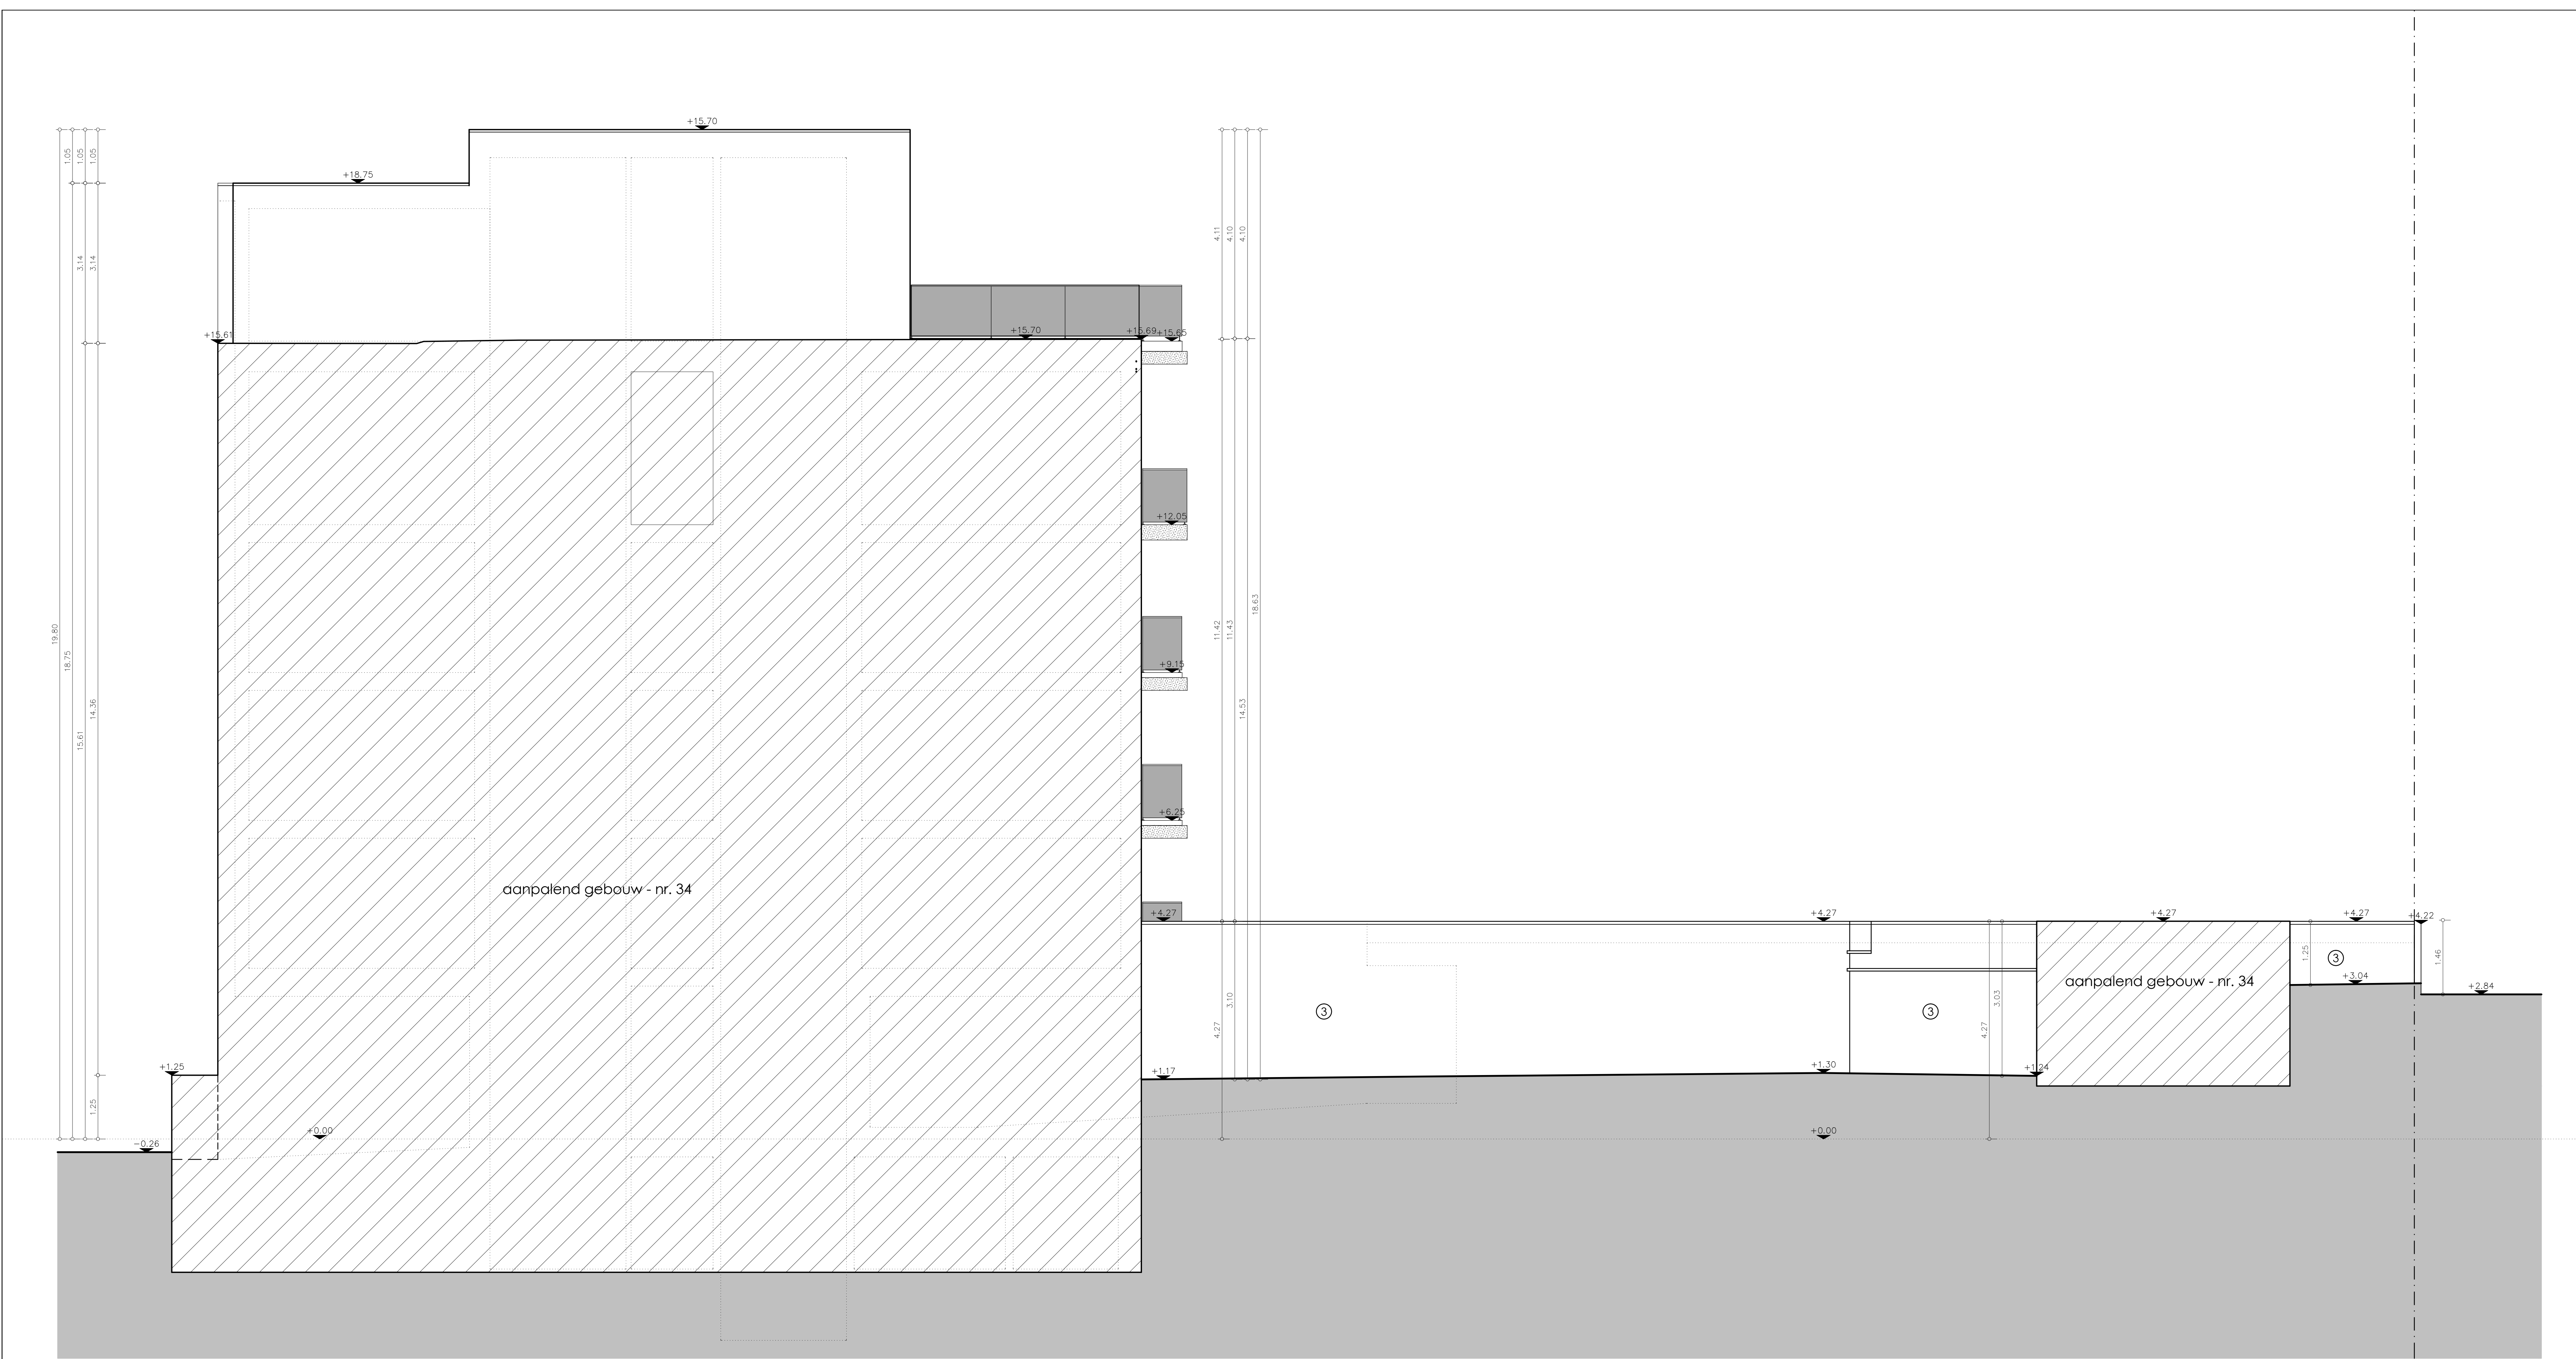

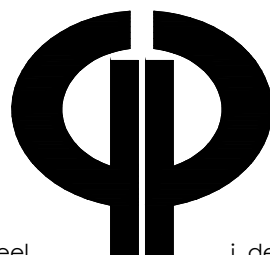provincie	W. – Vlaanderen	gemeente	Ieper	dossiernummer	17/4720
bouwplaats	Westkool 33 8900 Ieper 2 ^e Afd. – Sectie A – Nr. 60s6				
ontwerp	Bouwen van appartementsgebouw na sloop bestaande bebouwing				
ARCHITECTENBUREAU			BOUWHEER		
 j. coltreel geboren t.a.v. 1960 Ieper tel. 057/20.08.32 e-mail: jcoltreel@cas.be			DConstruct Pannenhuisstraat 57 8900 Ieper		
blad	21/44	NIEUWE TOESTAND rechter zijgevel			BA1
schaal	1/50				
datum	13/12/17				
goedgekeurd en voor akkoord ondertekend					

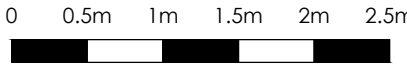

de opdrachtgever

de aannemer

de architect




de opdrachtgever **de aannemer** **de architect**




provincie	W.-Vlaanderen	gemeente	Ieper	dossiernummer	17/4720
bouwplaats	Westkaai 33 8900 Ieper 2 ^e Afd. - Sectie A - Nr. 60s6				
ontwerp	Bouwen van appartementsgebouw na sloop bestaande bebouwing				

blad	23/44	NIEUWE TOESTAND doorsnede 2.2	BA1
schaal	1/50		
datum	13/12/17		

de opdrachtgever **de aannemer** **de architect**

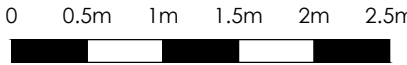

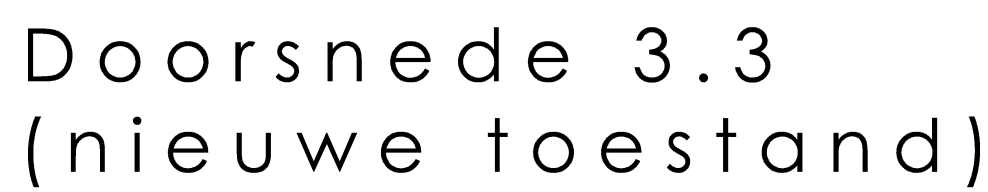

bouwplaats	Westkaai 33 8900 Ieper 2 ^e Afd. — Sectie A — Nr. 60s6
-------------------	--

ontwerp Bouwen van appartementsgebouw na sloop bestaande bebouwing

--	--

ARCHITECTENBUREAU



j co

rijkelstraat 76A - 8900 Ieper
tel: 057/20 08 32
e-mail: info@arch-od.be

BOUWHEEL

DConstruct

Pannenhuisstraat 5
8900 Ieper

blad 24/44

schaal 1/50

datum	13/12
--------------	-------

goedgekeurd en voor akkoord ondertekend

BA

de opdrachtgever

de aannemen


de architect

[illegible]


provincie	W. – Vlaanderen	gemeente	Ieper	dossiernummer	17/4720
bouwplaats	Westkaai 33 8900 Ieper 2 ^e Afd. – Sectie A – Nr. 60s6				
ontwerp	Bouwen van appartementsgebouw na sloop bestaande bebouwing				

blad 25/44	NIEUWE TOESTAND doorsnede 4.4	BA1
school 1/50		
datum 13/12/17		


goedgekeurd en voor akkoord ondertekend

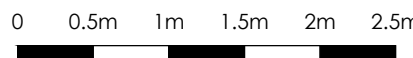



de opdrachtgever de aannemer de architect

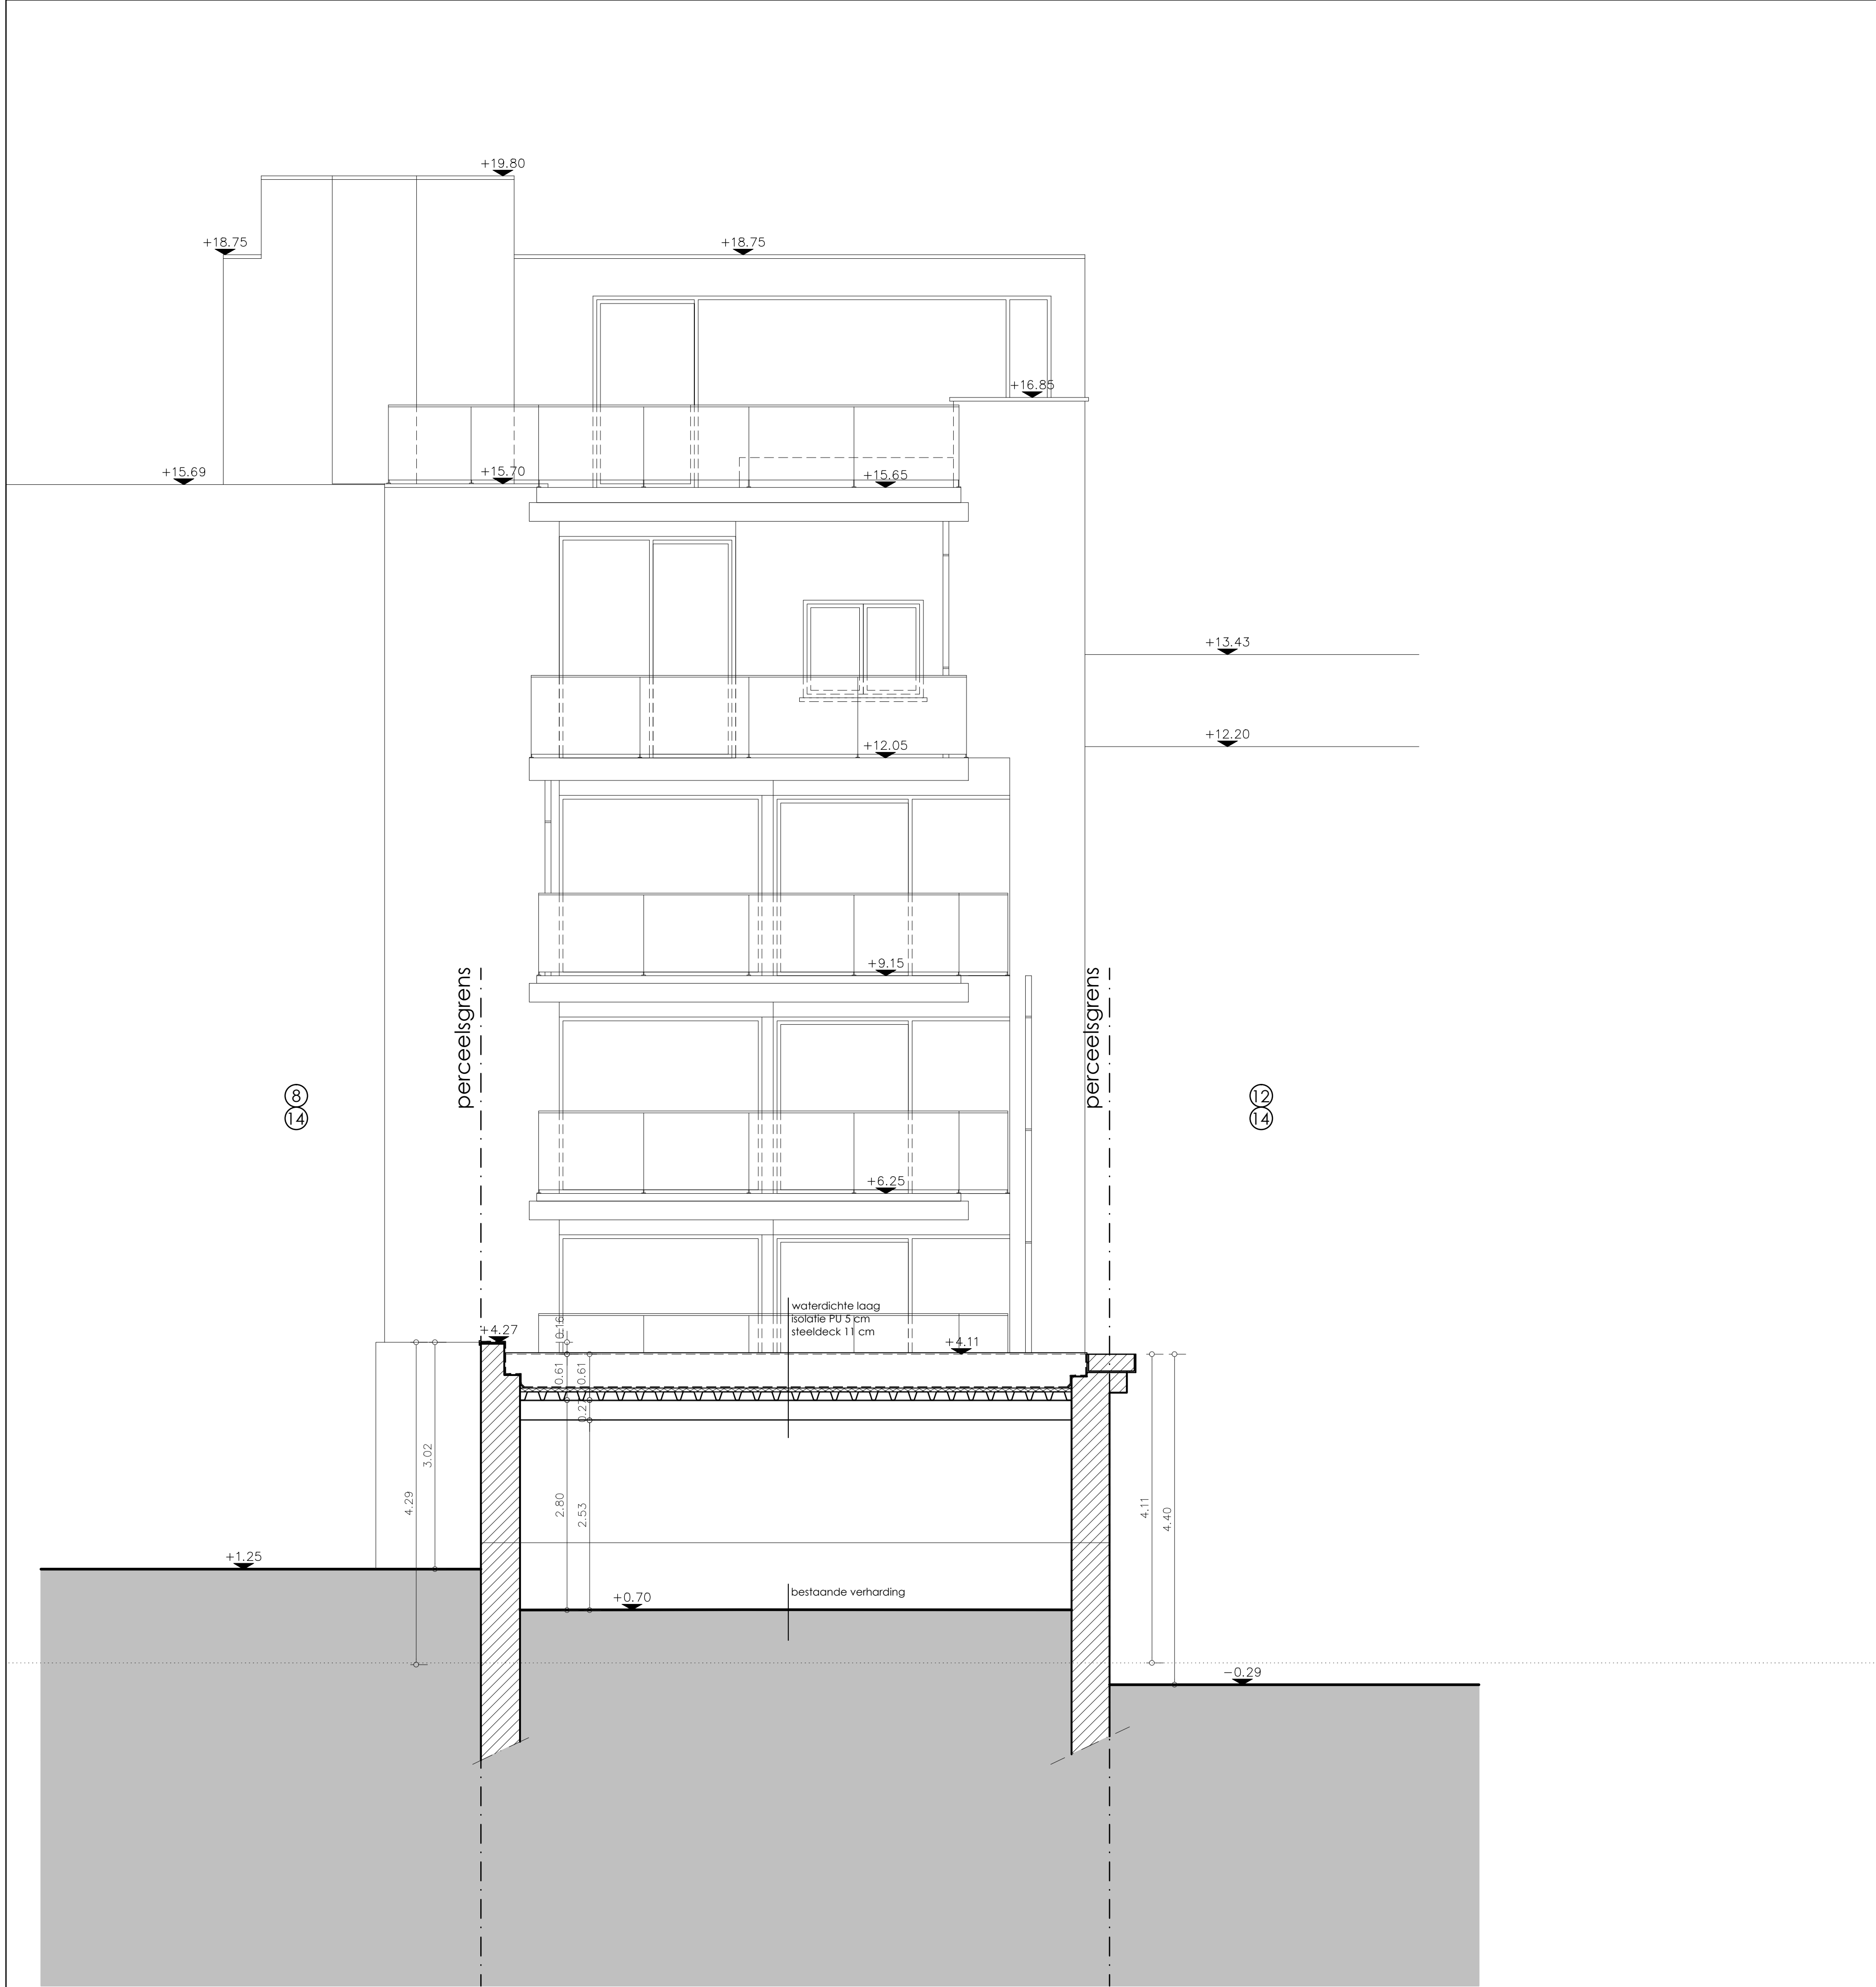

Doorsnede 5.5
(nieuwe toestand)

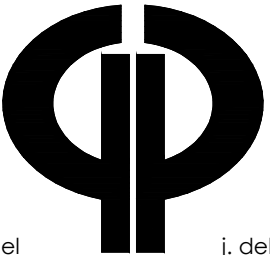
provincie W. – Vlaanderen		gemeente Ieper		dossiernummer 17/4720	
bouwplaats Westkool 33 8900 Ieper 2 ^e Afd. – Sectie A – Nr. 60s6					
ontwerp Bouwen van appartementsgebouw na sloop bestaande bebouwing					
ARCHITECTENBUREAU  j. colfriet geboren 14-10-1960 Ieper tel. 057/20.08.32 e-mail: info@archi.be			BOUWHEER DConstruct Pannenhuisstraat 57 8900 Ieper		
blad 26/44		NIEUWE TOESTAND doorsnede 5.5			BA1
schaal 1/50					
datum 13/12/17					
goedgekeurd en voor akkoord ondertekend					
de opdrachtgever		de aannemer		de architect	

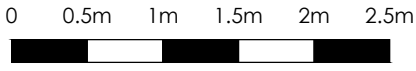

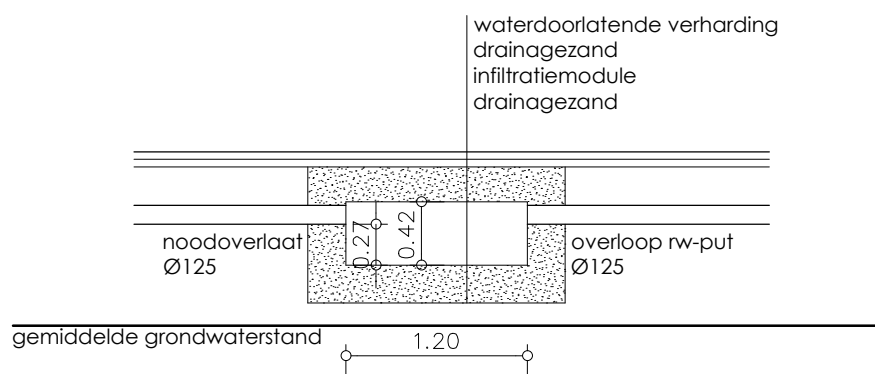


infiltratiemodules in PP

afmetingen: L 1200 x B 600 x H 420 mm
volume: 300 liter
nuttige hoogte: 270 mm
nuttige volume: 184,68 liter

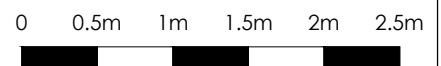

ARCHITECTENBUREAU

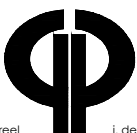

j. cottreel j. debrabander


rijpeltstraat 76A - 8900 leper
tel: 057/20 08 32
e-mail: info@arch-bd.be

provincie	W. - Vlaanderen	gemeente	leper	dossiernummer	17/4720
bouwplaats	Westkaai 33 8900 leper 2 ^e Afd. - Sectie A - Nr. 60s6				
ontwerp	Bouwen van appartementsgebouw na sloop bestaande bebouwing				
blad	27/44	NIEUWE TOESTAND detail infiltratiemodules			BA1
schaal	1/50				
datum	13/12/17				


BOUWHEER

DConstruct

Pannenhuisstraat 57
8900 leper

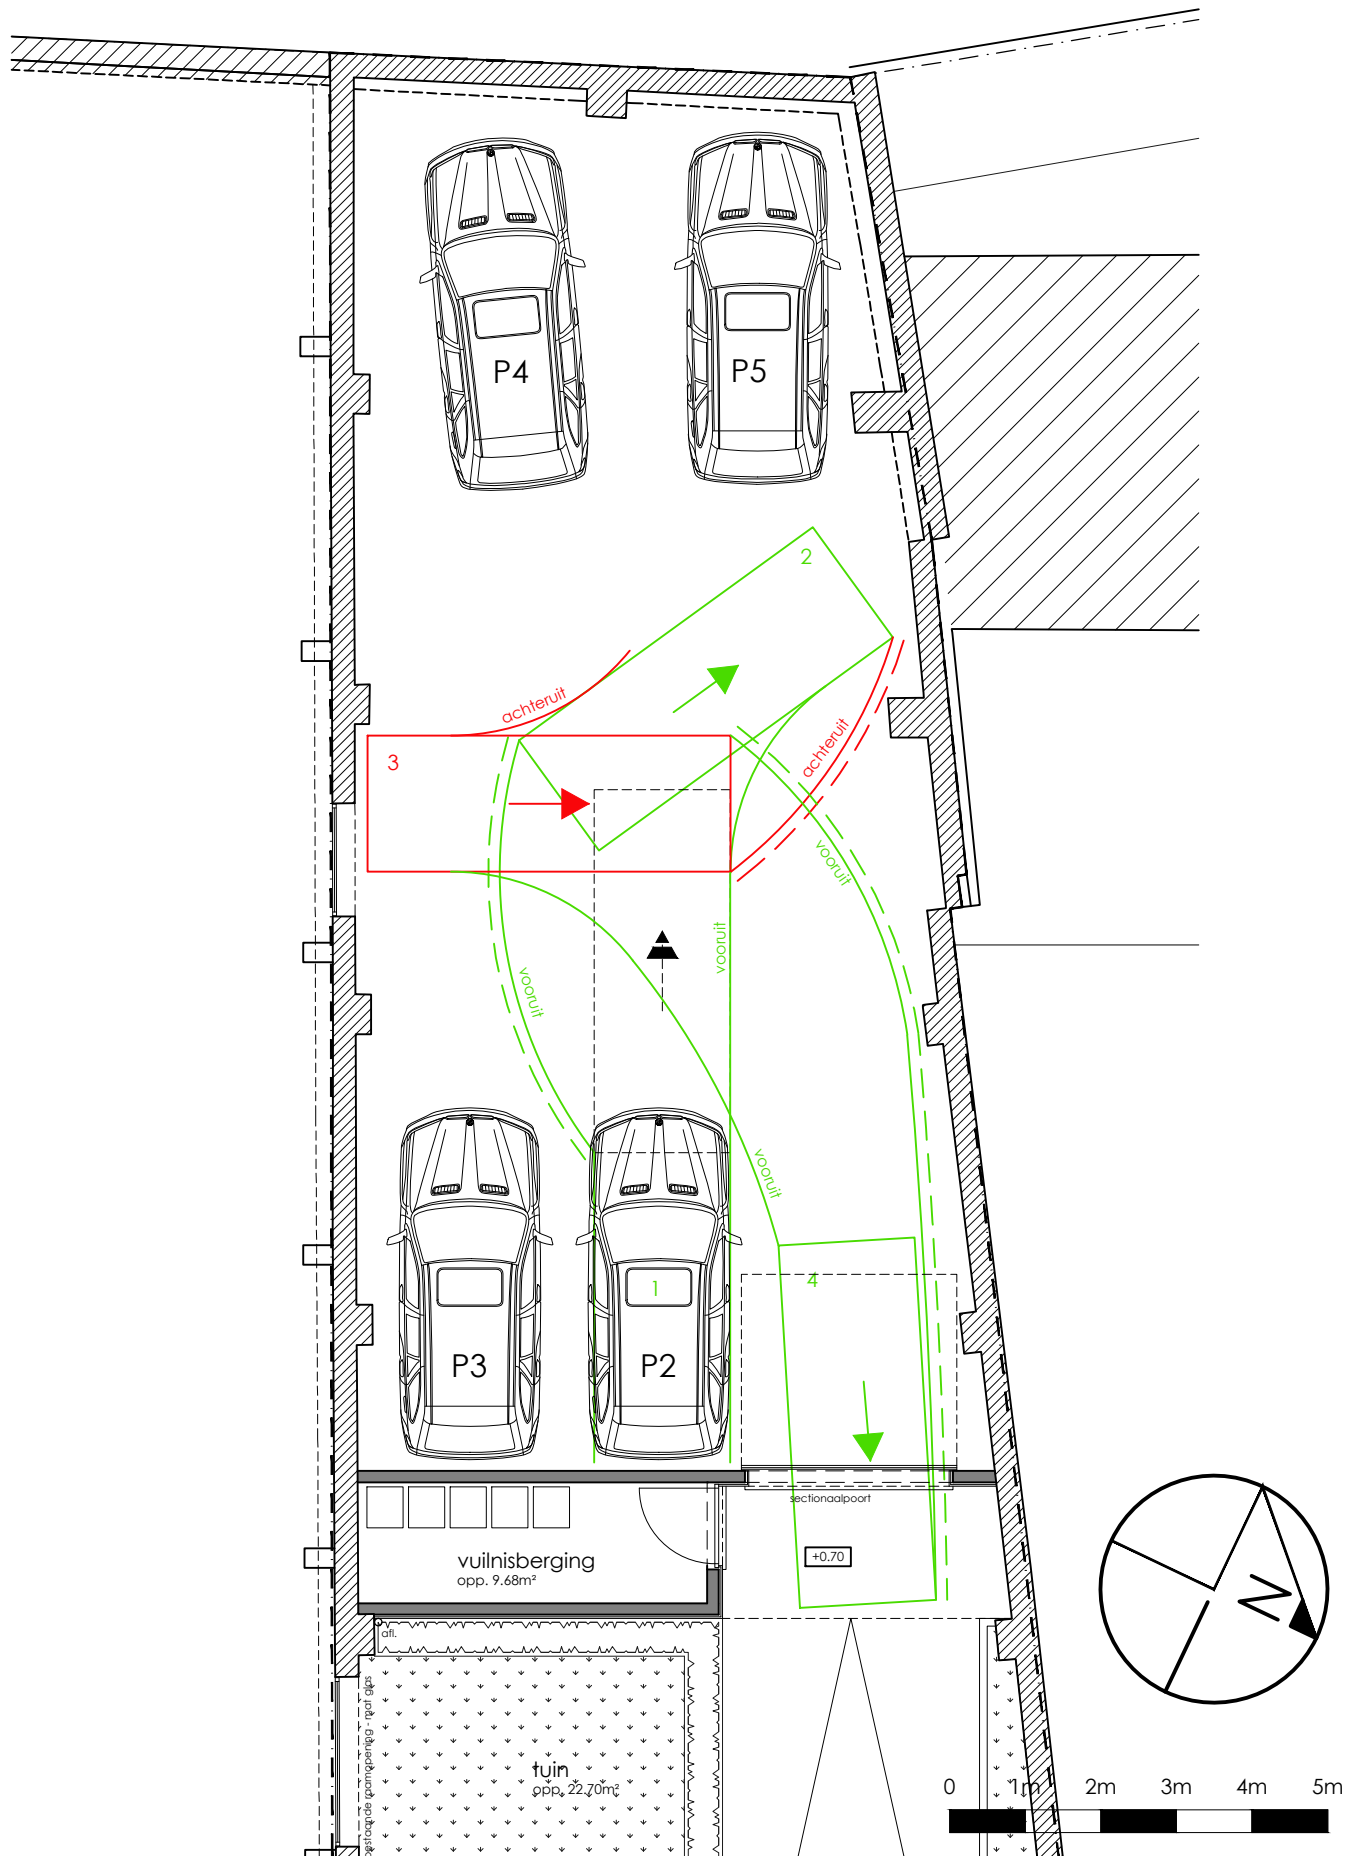

ARCHITECTENBUREAU

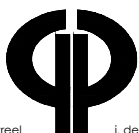

j. cottreel j. debrabander

rijpelstraat 76A - 8900 Ieper
tel: 057/20 08 32
e-mail: info@arch-cd.be


provincie	W. - Vlaanderen	gemeente	Ieper	dossiernummer	17/4720
bouwplaats	Westkaai 33 8900 Ieper 2 ^e Afd. - Sectie A - Nr. 60s6				
ontwerp	Bouwen van appartementsgebouw na sloop bestaande bebouwing				
blad	28/44	NIEUWE TOESTAND draaicirkel - uitrijden P2			BA1
schaal	1/100				
datum	13/12/17				

BOUWHEER


DConstruct

Pannenhuisstraat 57
8900 Ieper

Pannenhuisstraat 57
8900 Ieper

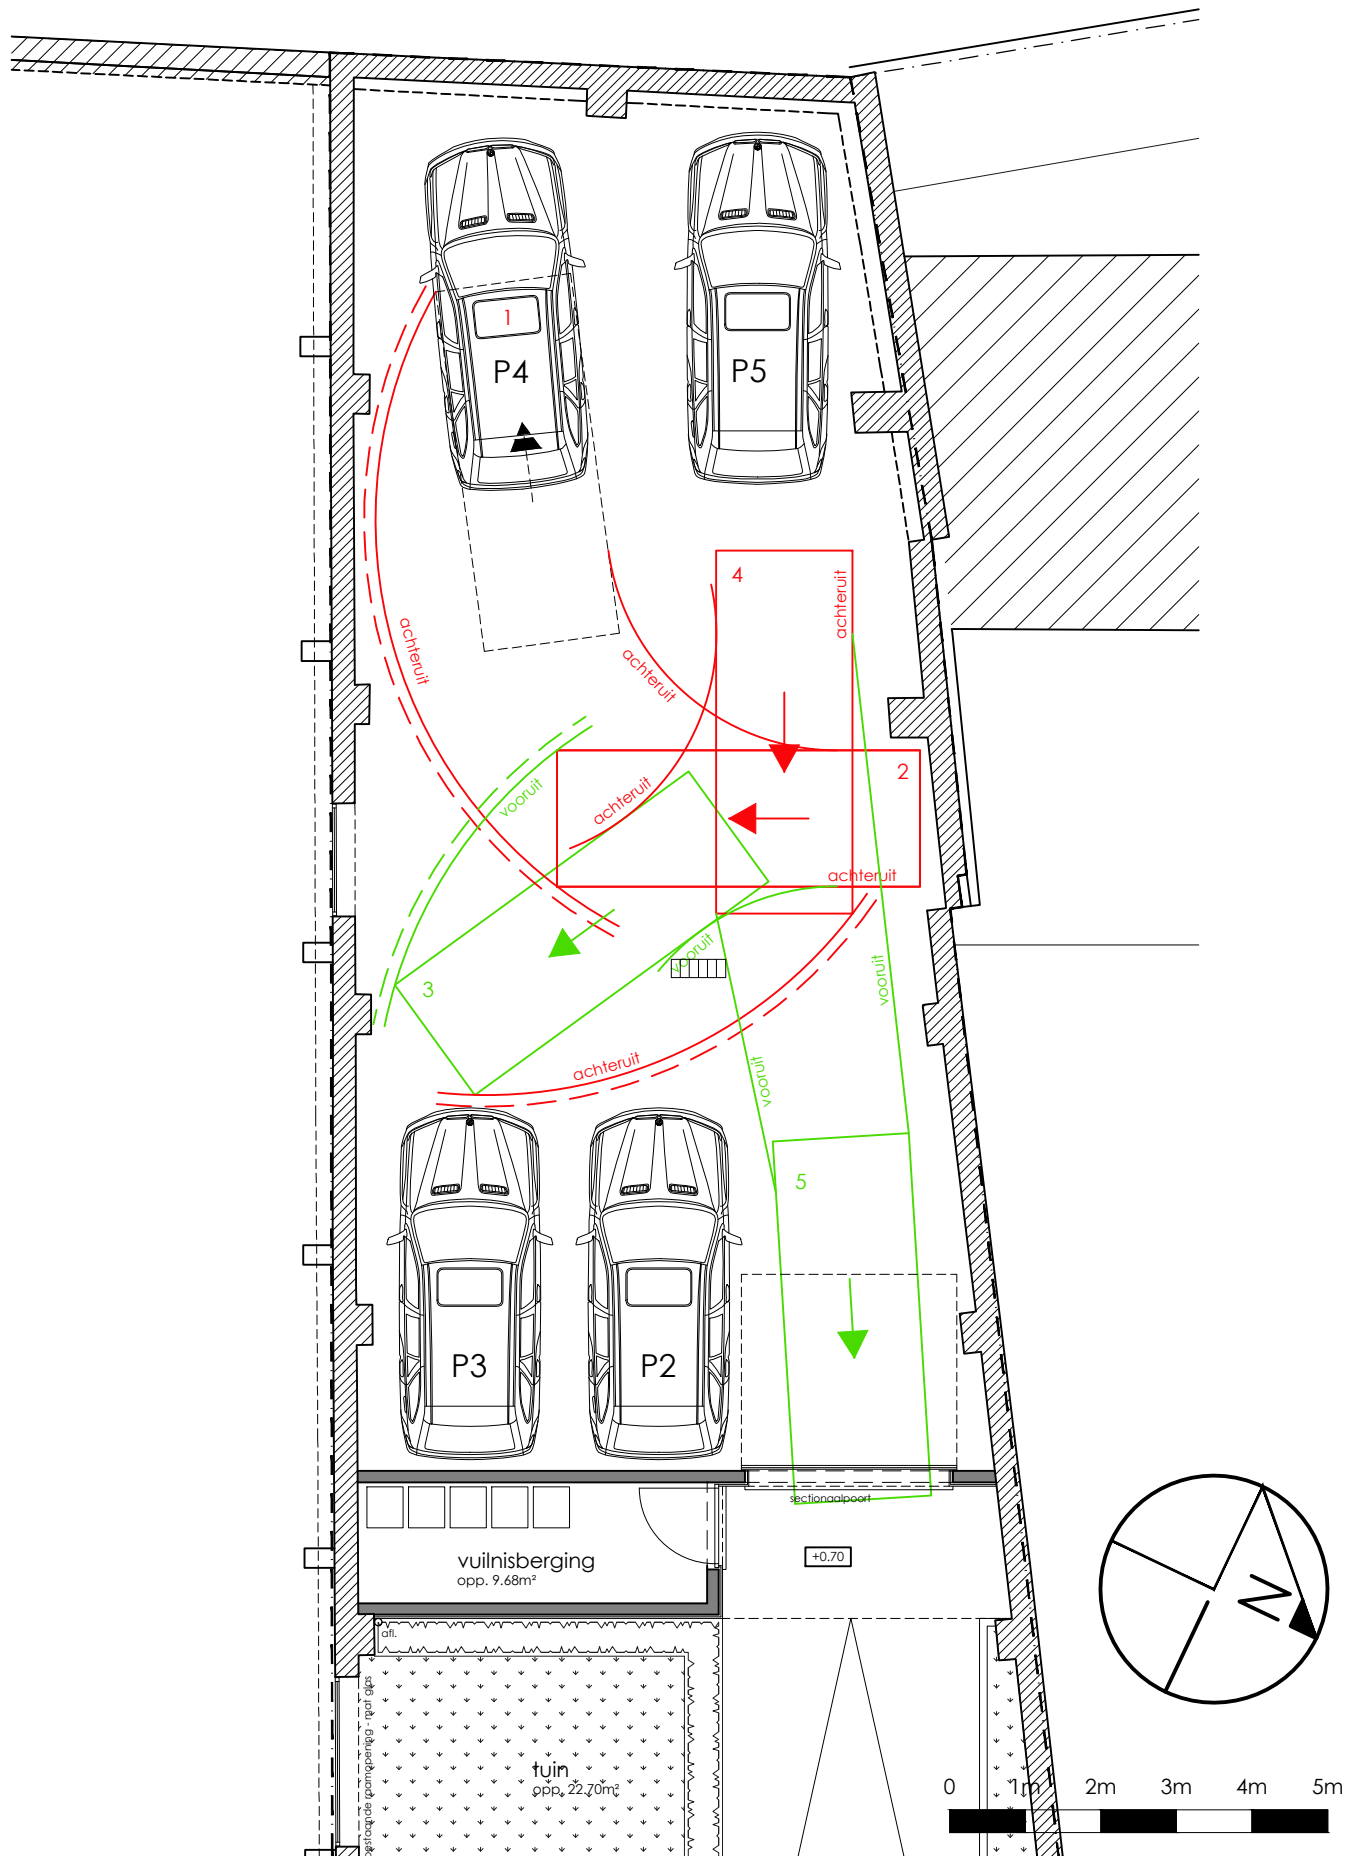

ARCHITECTENBUREAU

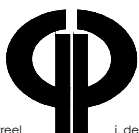

j. cottreel j. debrabander


rijpelstraat 76A - 8900 leper
tel: 057/20 08 32
e-mail: info@arch-cd.be

provincie	W. - Vlaanderen	gemeente	leper	dossiernummer	17/4720
bouwplaats	Westkaai 33 8900 leper 2 ^e Afd. - Sectie A - Nr. 60s6				
ontwerp	Bouwen van appartementsgebouw na sloop bestaande bebouwing				
blad	30/44	NIEUWE TOESTAND draaicirkel - uitrijden P4			BA1
schaal	1/100				
datum	13/12/17				


BOUWHEER

DConstruct

Pannenhuisstraat 57
8900 leper

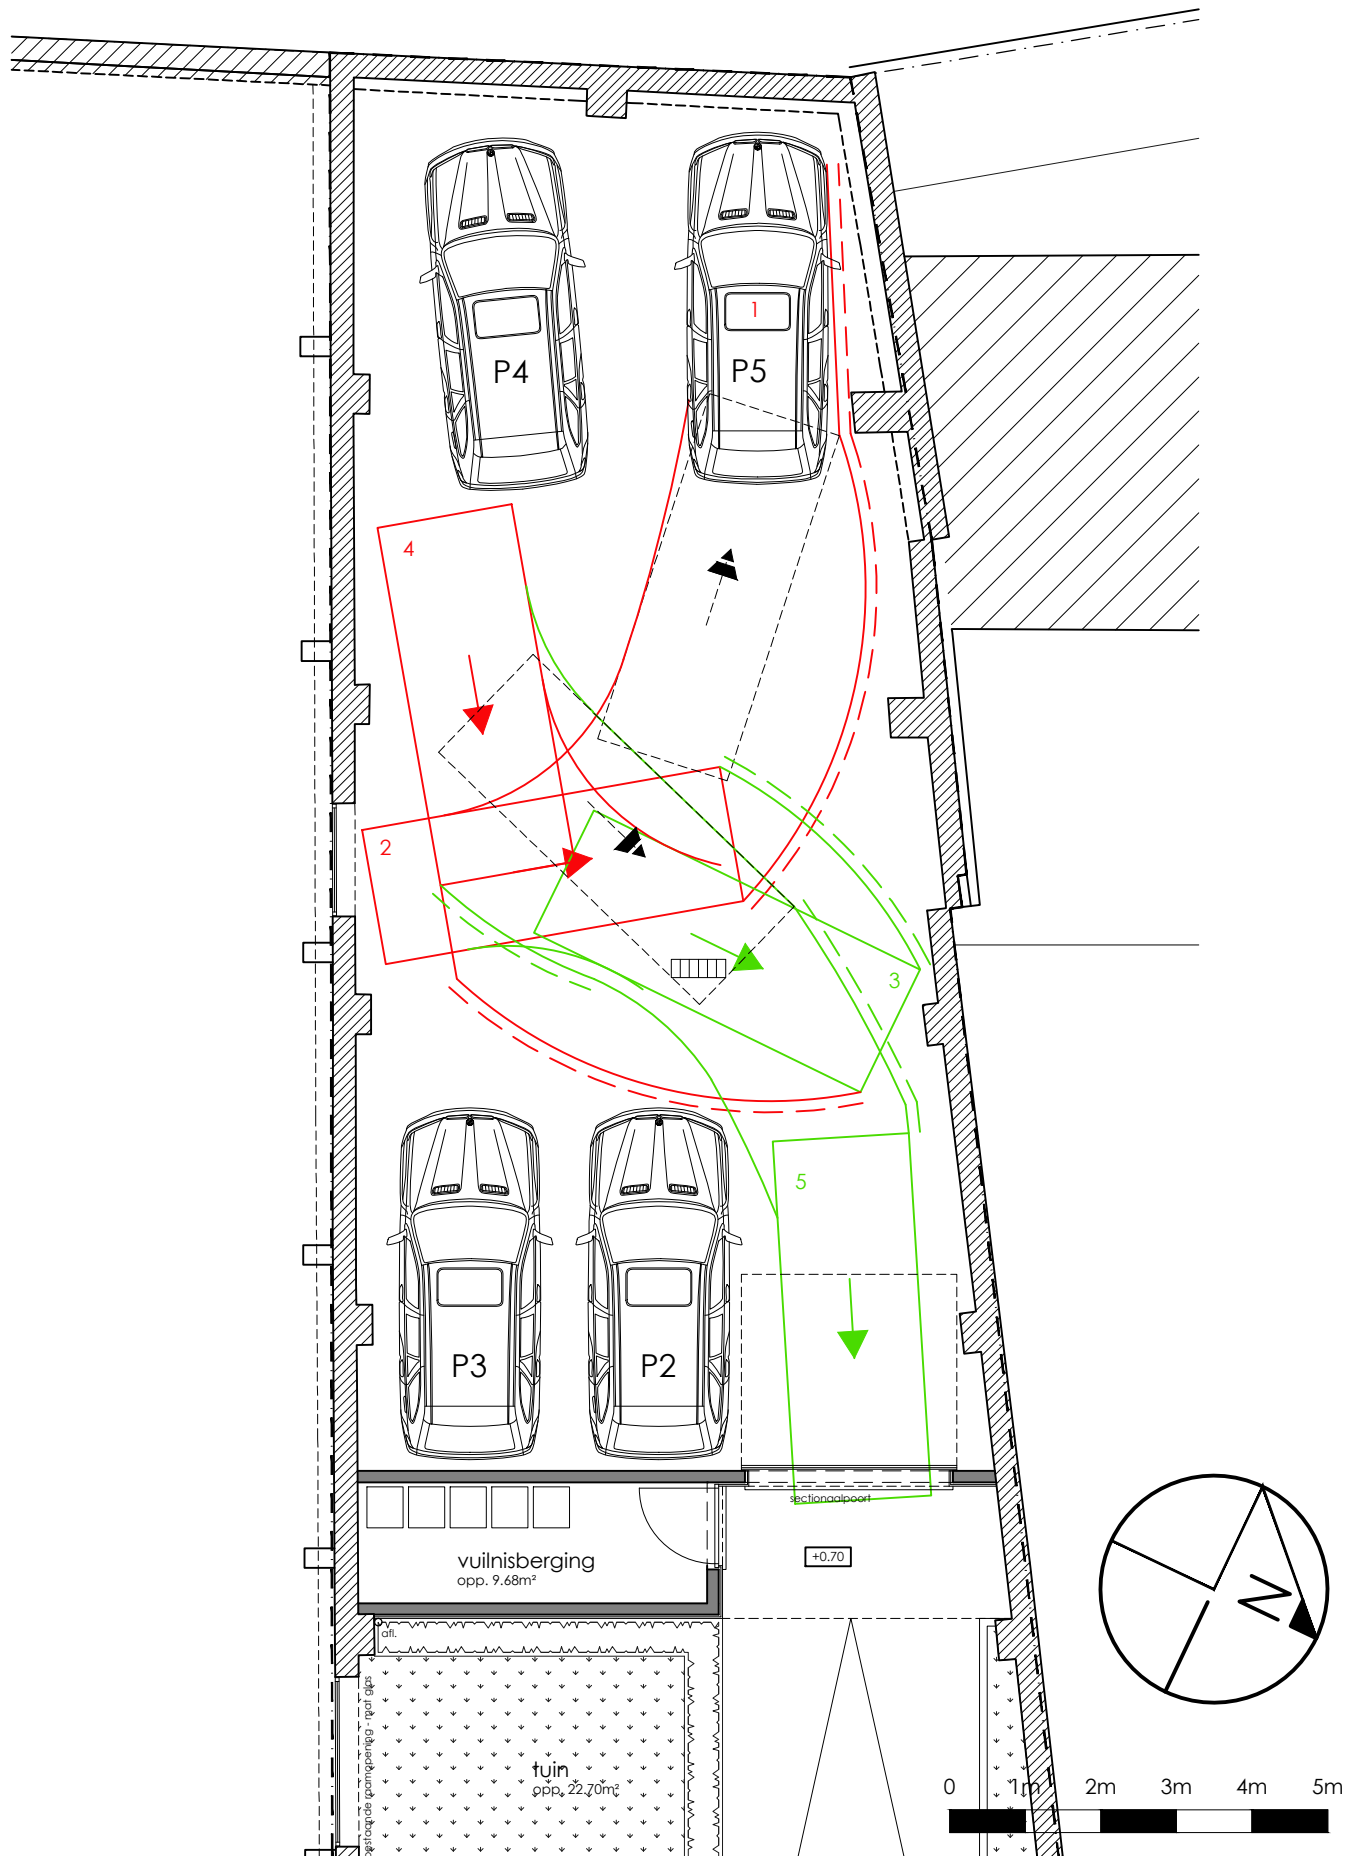

ARCHITECTENBUREAU

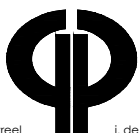

j. cottreel j. debrabander


rijpeltstraat 76A - 8900 Ieper
tel. 057/20 08 32
e-mail: info@arch-cd.be

provincie	W. - Vlaanderen	gemeente	Ieper	dossiernummer	17/4720
bouwplaats	Westkaai 33 8900 Ieper 2 ^e Afd. - Sectie A - Nr. 60s6				
ontwerp	Bouwen van appartementsgebouw na sloop bestaande bebouwing				
blad	31/44	NIEUWE TOESTAND draaicirkel - uitrijden P5			BA1
schaal	1/100				
datum	13/12/17				


BOUWHEER

DConstruct

Pannenhuisstraat 57
8900 Ieper

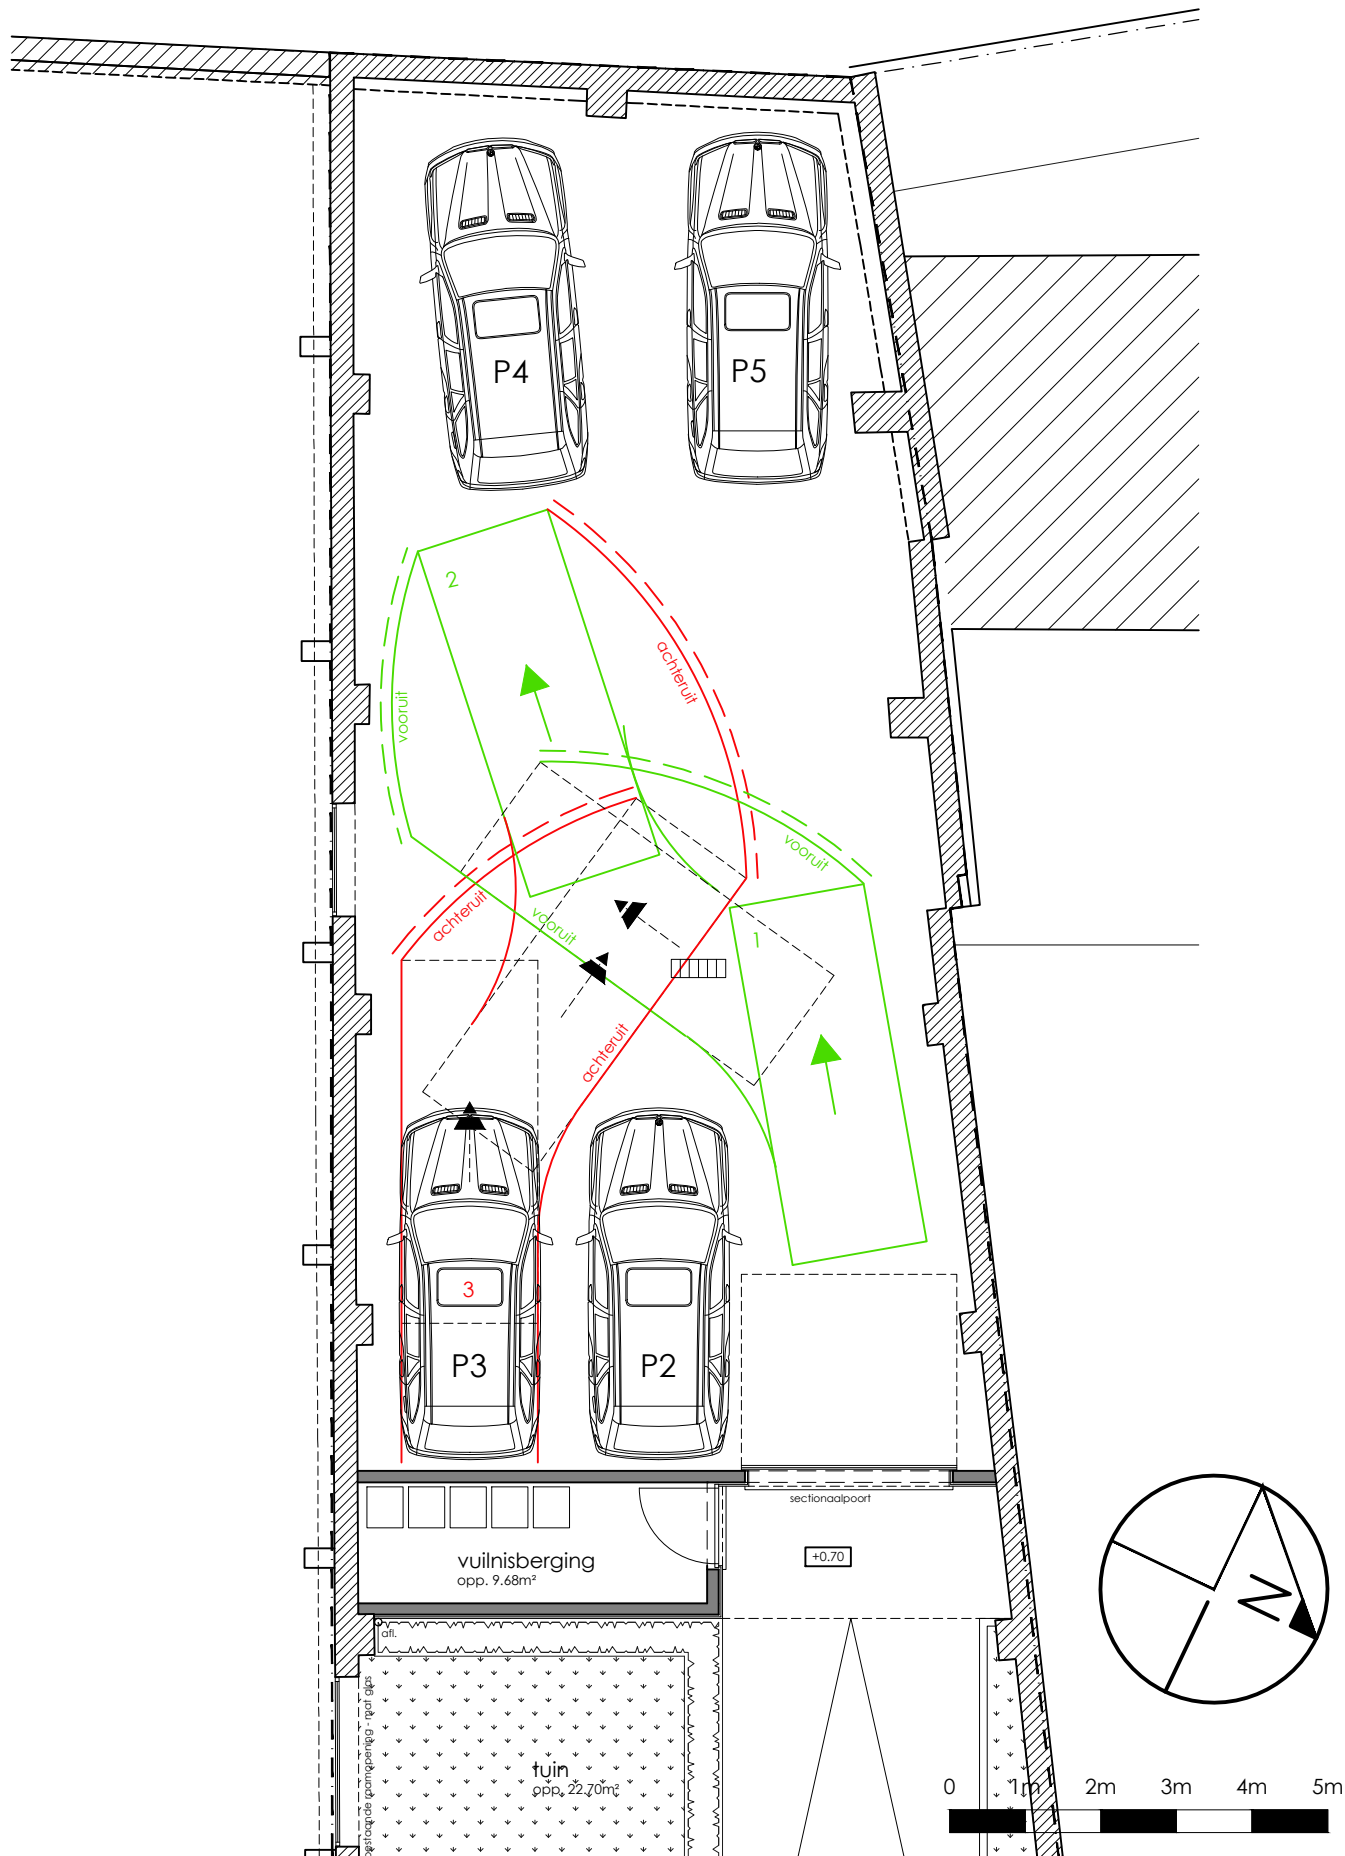

ARCHITECTENBUREAU

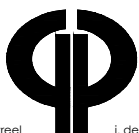

j. cottreel j. debrabander

rijpeltstraat 76A - 8900 leper
tel. 057/20 08 32
e-mail: info@arch-cd.be

provincie	W. - Vlaanderen	gemeente	leper	dossiernummer	17/4720
bouwplaats	Westkaai 33 8900 leper 2 ^e Afd. - Sectie A - Nr. 60s6				
ontwerp	Bouwen van appartementsgebouw na sloop bestaande bebouwing				
blad	32/44	NIEUWE TOESTAND draaicirkel - inrijden P3			BA1
schaal	1/100				
datum	13/12/17				

BOUWHEER

DConstruct

Pannenhuisstraat 57
8900 leper

MATERIALEN BESTAANDE TOESTAND

- 1: Daken in golfplaten - kleur: grijs/bruin
- 2: Gevels in gevelstenen - kleur: rood/roze geschilderd
- 3: Gevels in gevelstenen - kleur: wit geschilderd
- 4: Gevels in gevelstenen - kleur: rood
- 5: Gevels in cementering - kleur: zwart
- 6: Buitenschrijnwerk in hout - kleur: grijs




MATERIALEN BUREN

- Platte daken in waterdichte laag
- 7: Gevels in gevelstenen - kleur: rood
 - 8: Gevels in gevelstenen - kleur: rood/bruin
 - 9: Gevels in gevelstenen - kleur: wit geschilderd
 - 10: Gevels in leien - kleur: antraciet
 - 11: Gevels in cementering - kleur: beige
 - 12: Gevels in groenbedekking
 - 13: Balkons in architectonisch beton
 - 14: Buitenschrijnwerk - kleur: grijs





MATERIALEN NIEUWE TOESTAND

- platte daken in waterdichte laag
- 16: hellende daken in stormpannen - kleur: leigrijs
 - 17: gevels in gevelstenen - kleur: rood
 - 18: gevels in rockpanel - kleur: leigrijs
 - 19: gevels in houten bekleding - kleur: natuurkleur
 - 20: balkons bekleed met alu - kleur: donkergrijs
 - 21: Buitenschrijnwerk - kleur: donkergrijs

LEGENDE INPLANTING

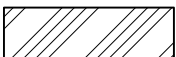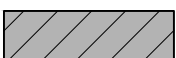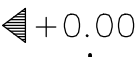-  bestaande bebouwing
-  te slopen
-  aan te passen
-  nieuw te bouwen
-  FOTO 1 opnamepunt foto
-  perceelgrens
-  bestaand terreinprofiel
-  nieuw terreinprofiel
-  -0.41 hoogtepeil
-  +0.00 peil dorpel
-  referentiepoint

LEGENDE PLANNEN EN SNEDES

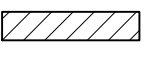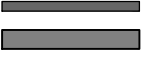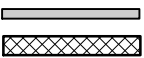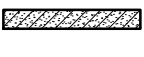-  bestaande
-  parament
-  muren in silikaat
-  muren in gipsblokken
-  gewapend beton
-  prefabbeton

LEGENDE VERHARDINGEN EN DAKEN


Oppervlaktes

Horizontale dakopp. app.	194,45 m ²
Horizontale dakopp. achterbouw	170,72 m ²
Opp. verharding	0,00 m ²
Opp. oprit	14,96 m ²
Opp. perceel	398,08 m ²

Afwaterende opp.

Afwaterende opp.	88,74 m²
Horizontale dakopp. app.	194,45 m²
Horizontale dakopp. achterbouw	170,72 m²
Opp. verharding	0,00 m²
Opp. oprit (strikt noodzakelijk)	0,00 m²
Verplichte hemelwaterput	-276,43 m²

ARCHITECTENBUREAU

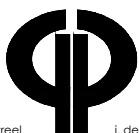

j. cottreel j. debrabander

rijkelstraat 76A - 8900 Ieper
tel: 057/20 08 32
e-mail: info@arch-cd.be

provincie	W. – Vlaanderen	gemeente	Ieper	dossiernummer	17/4720
bouwplaats	Westkaai 33 8900 Ieper 2° Afd. – Sectie A – Nr. 60s6				
ontwerp	Bouwen van appartementsgebouw na sloop bestaande bebouwing				
blad	33/44	NIEUWE TOESTAND legende			BA1
schaal					
datum	13/12/17				

BOUWHEER

DConstruct

Pannenhuisstraat 57
8900 Ieper