

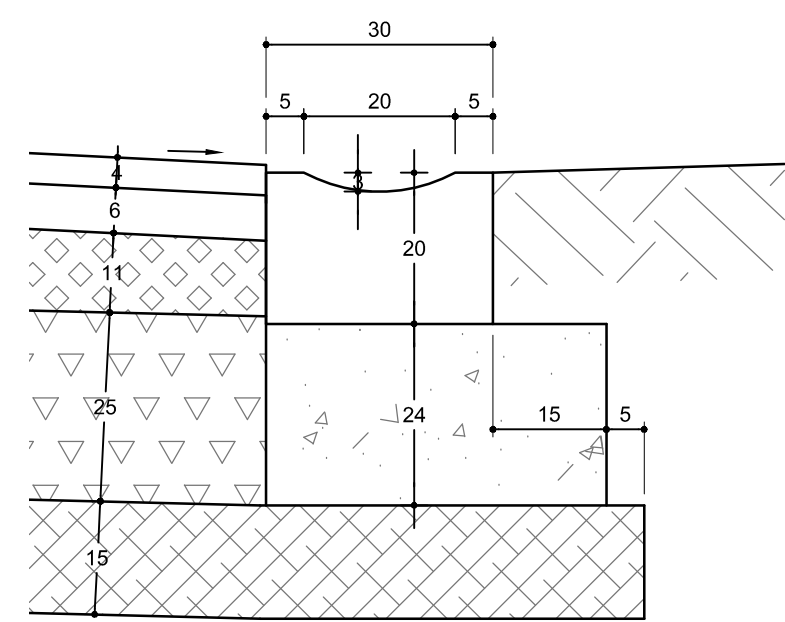
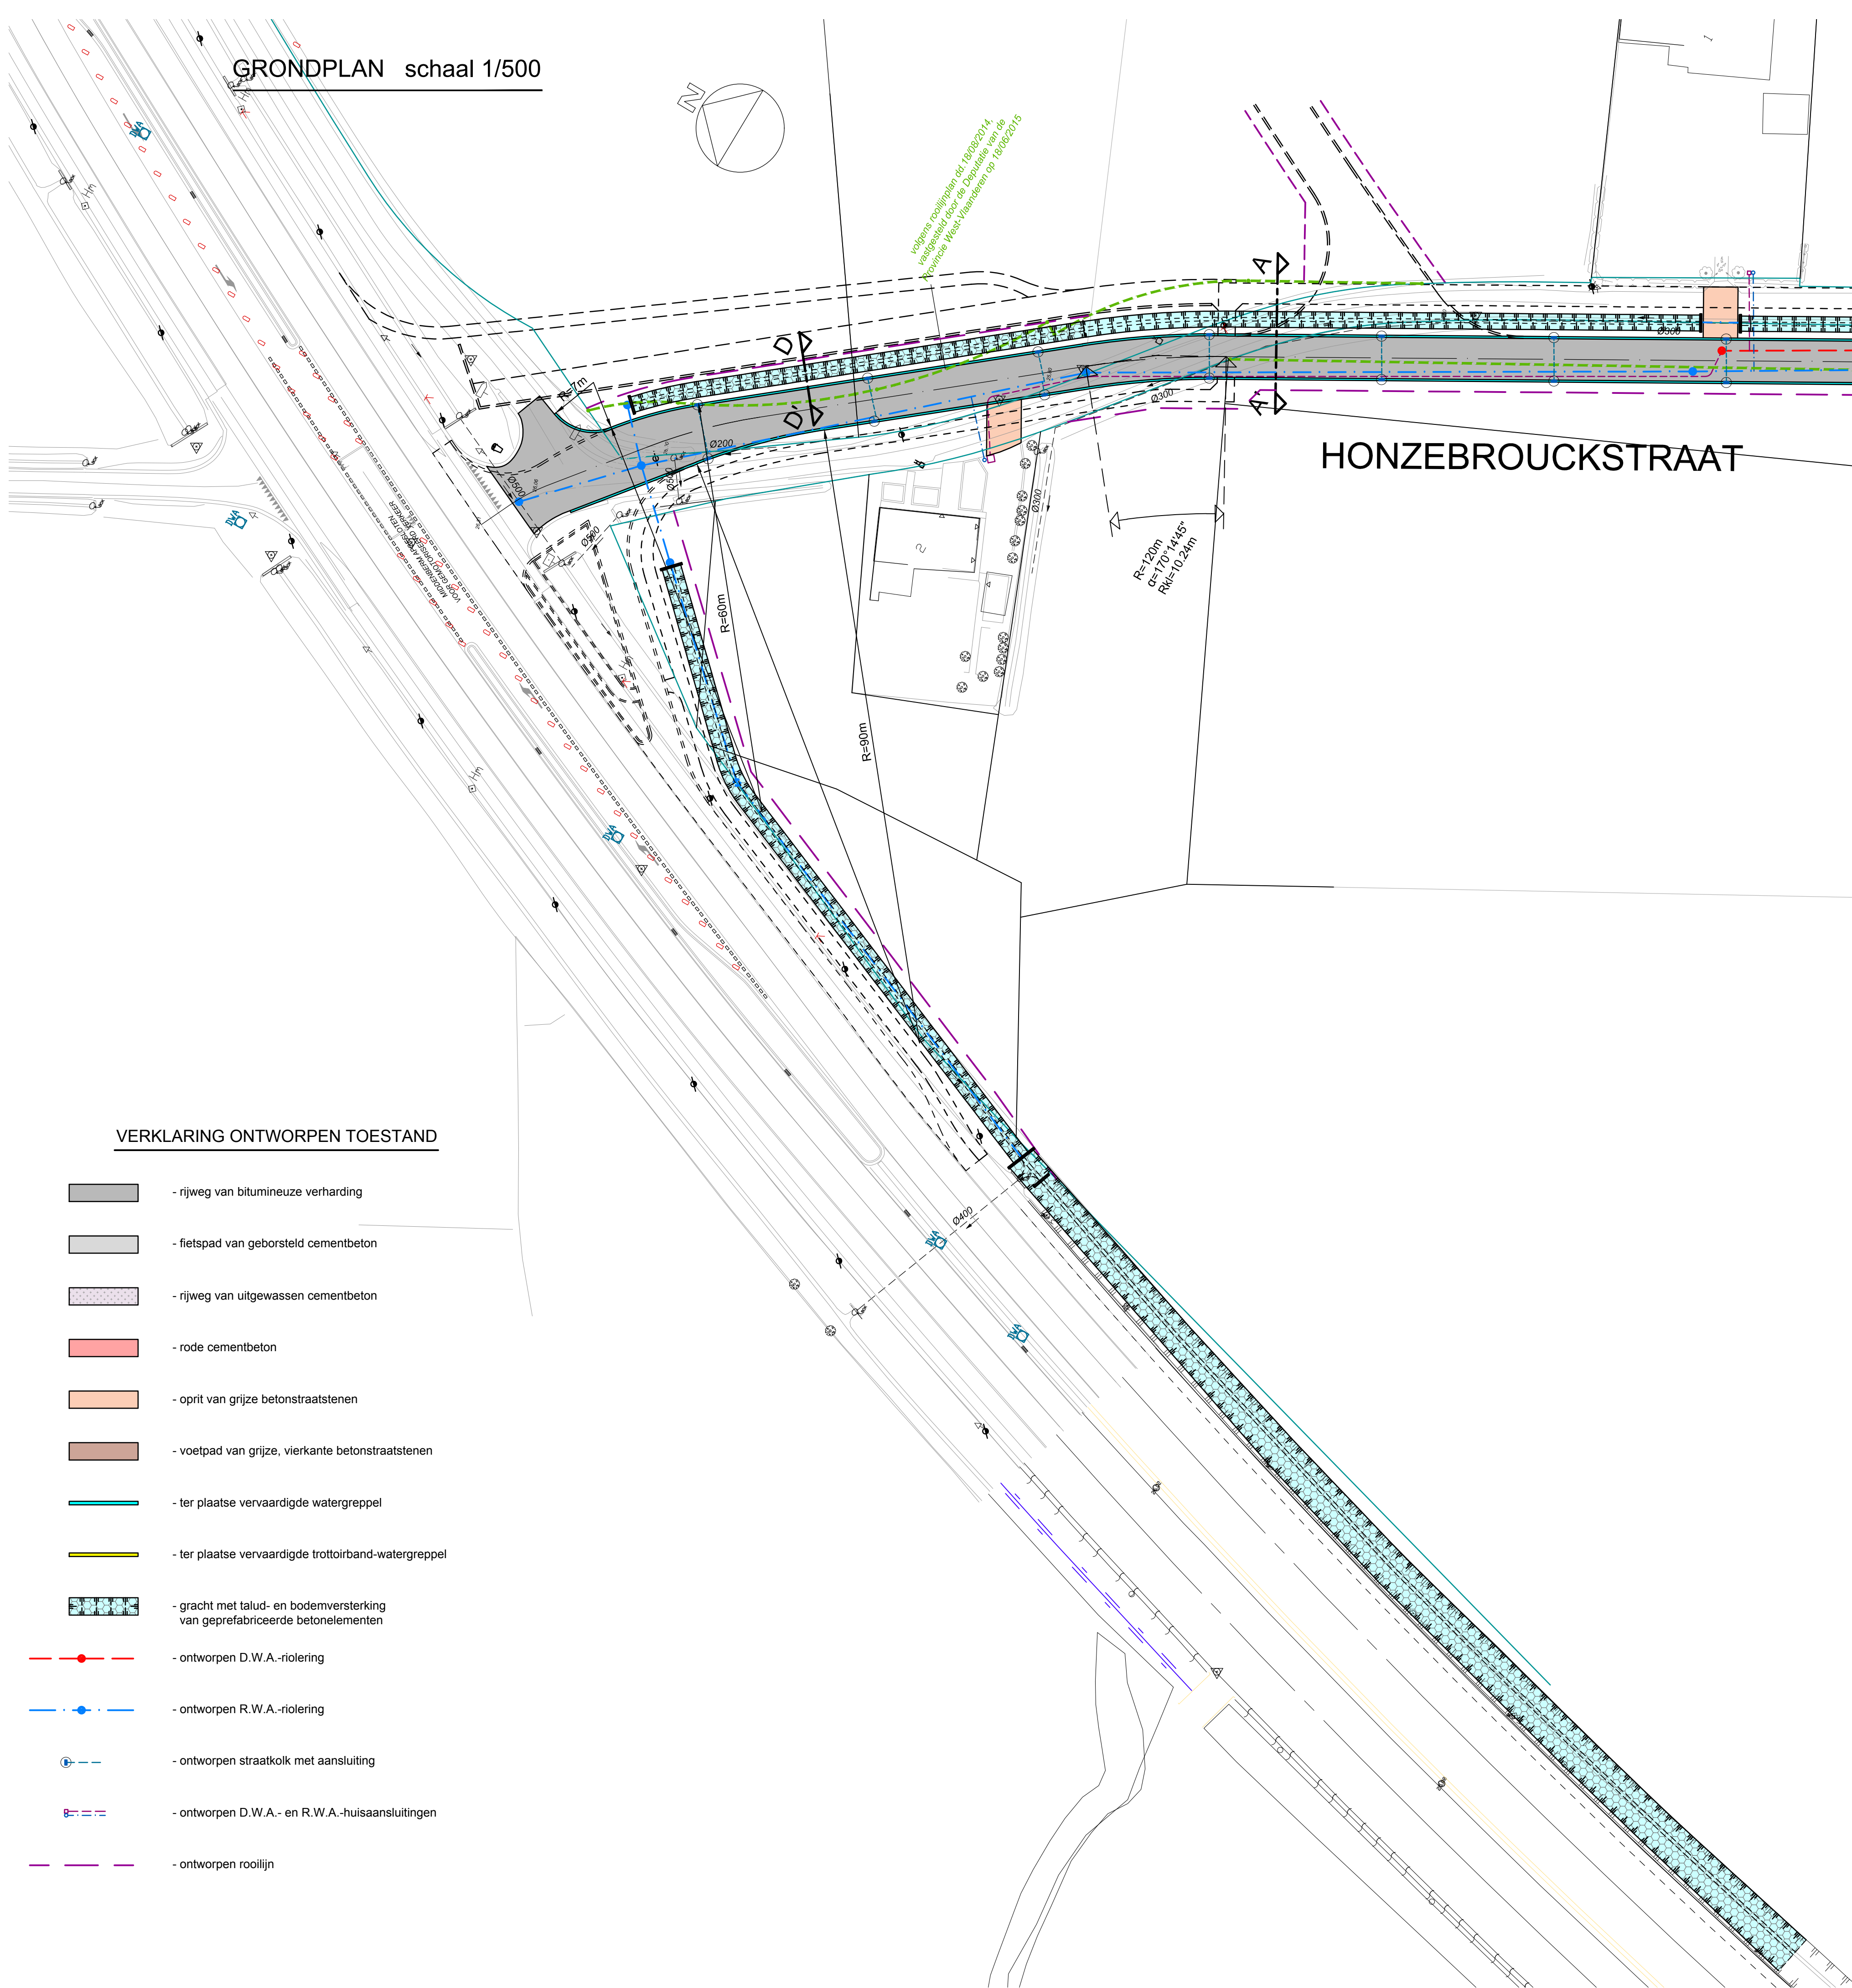



GEMEENTE HOOGLÉDE
Liggingplan schaal 1/20.000

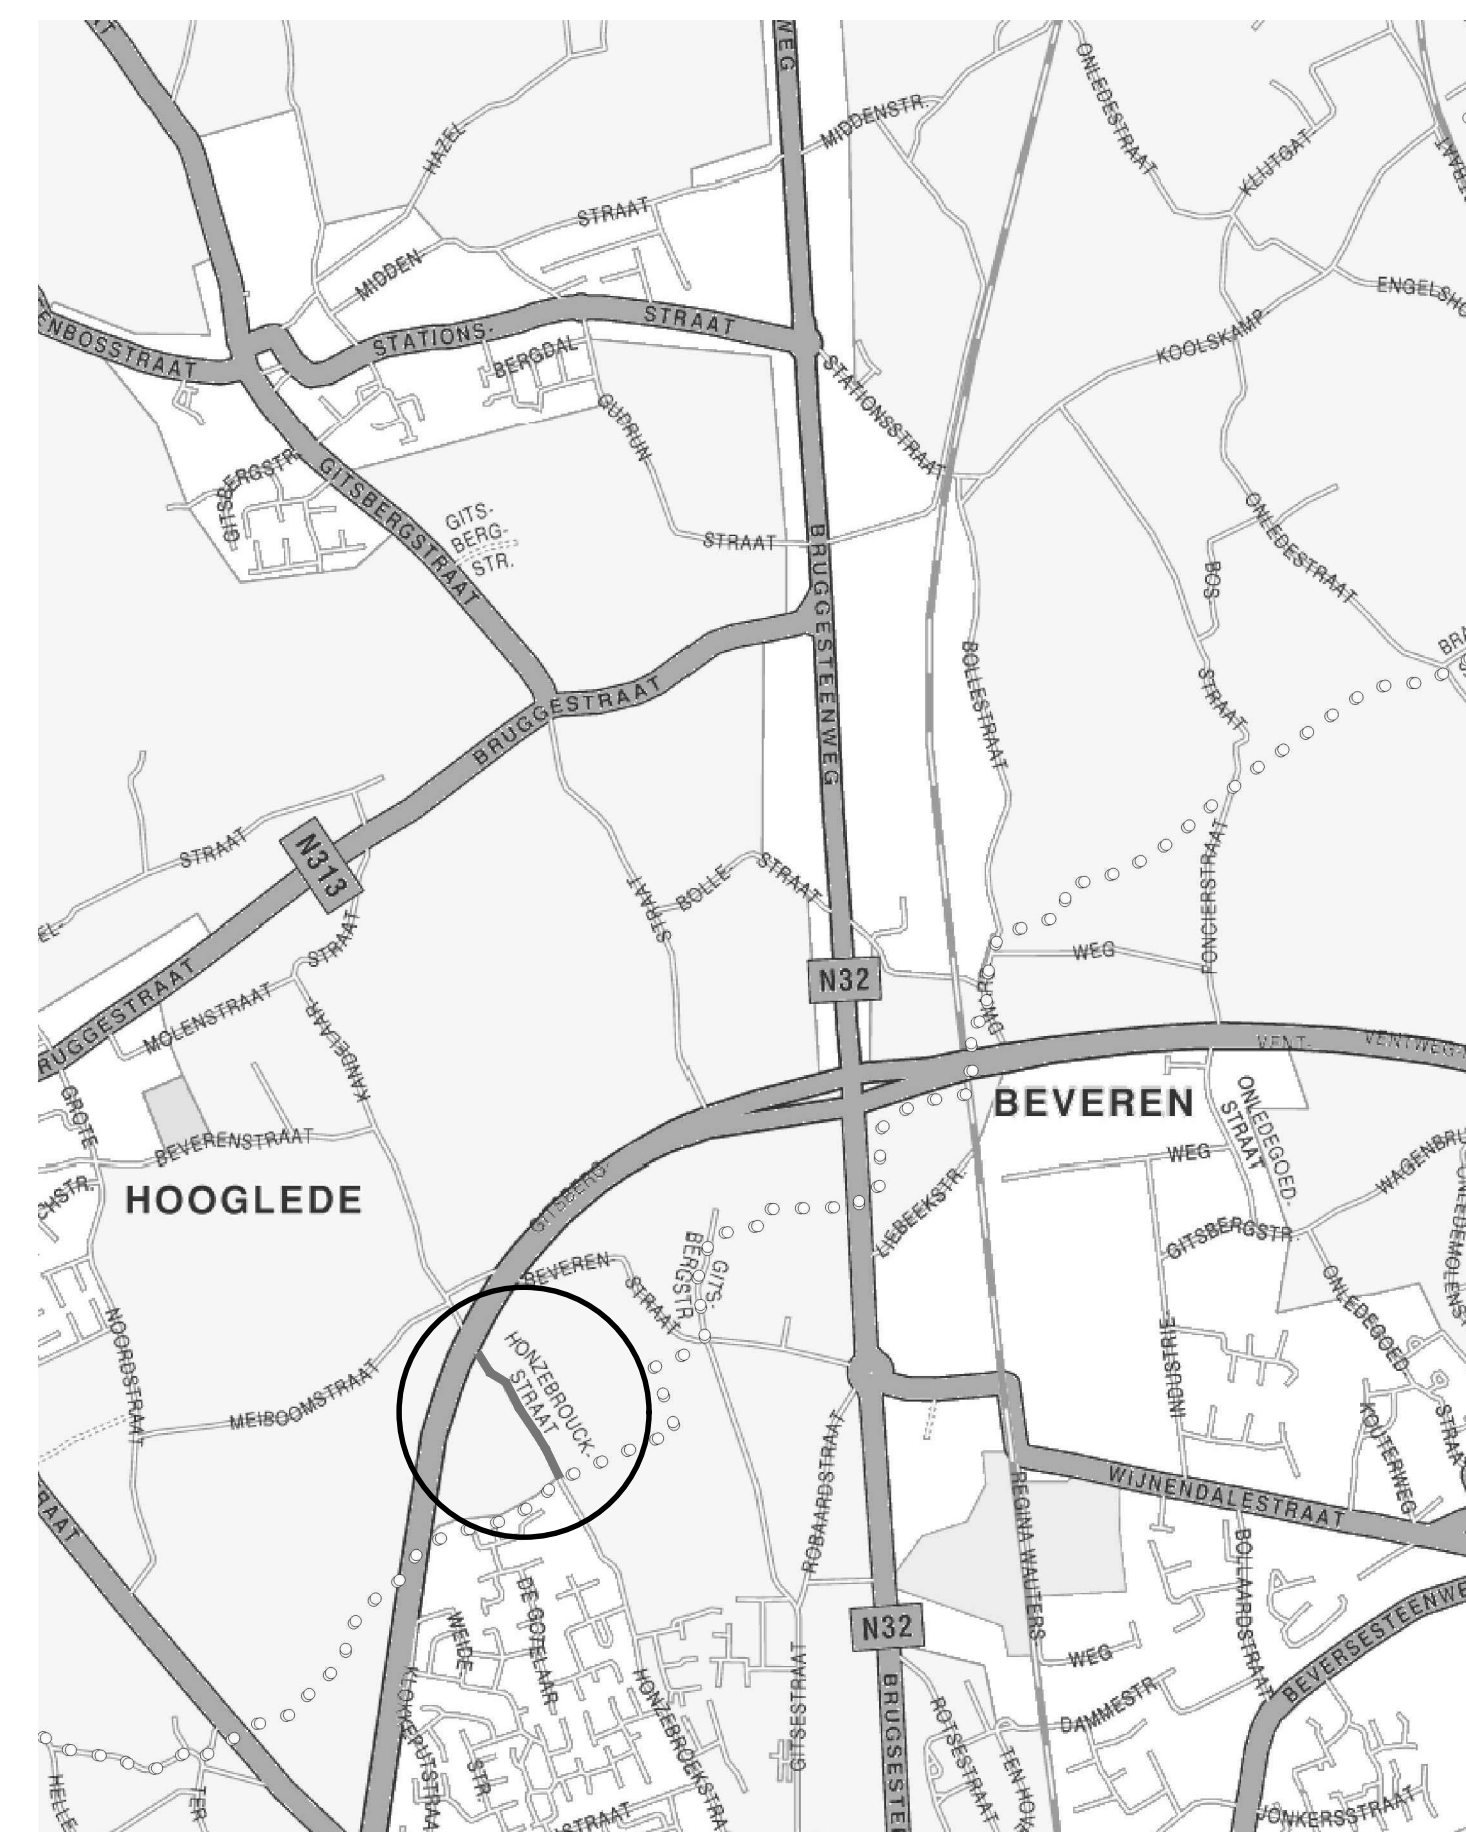


Detail A1 schaal 1/10

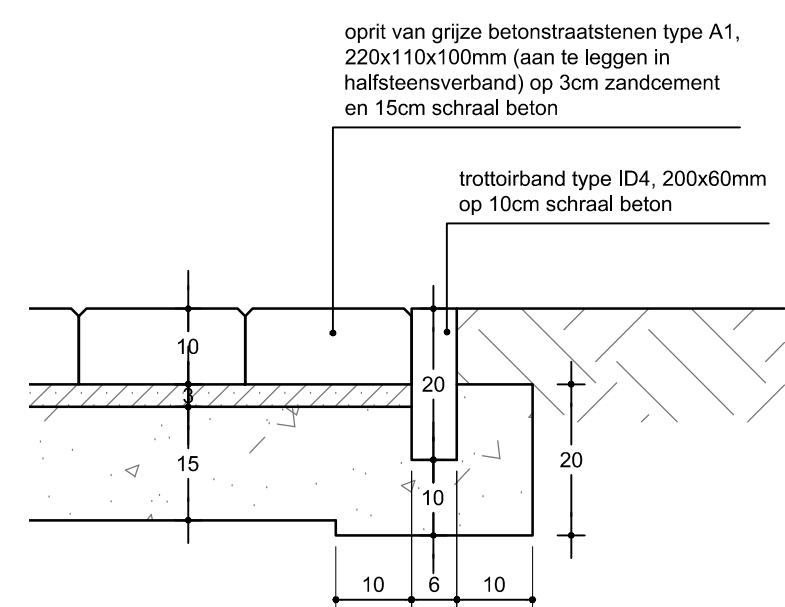


Detail X schaal 1/10

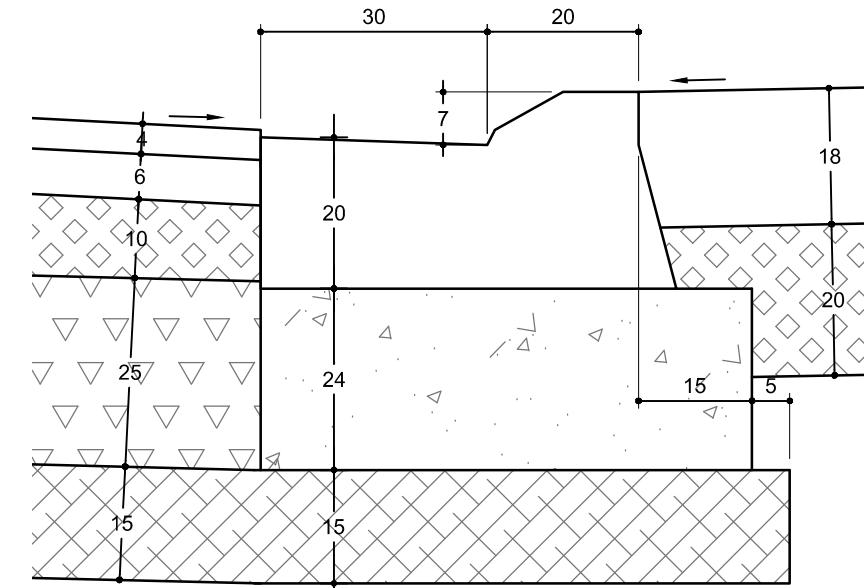


Detail B1 schaal 1/10

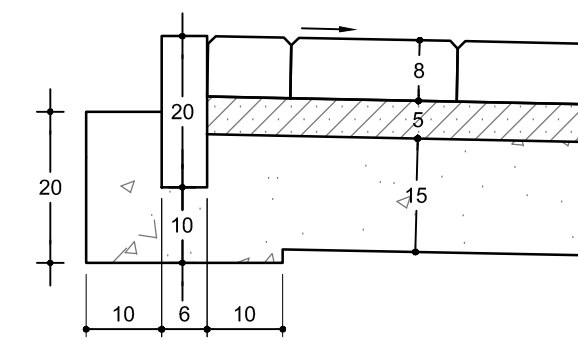


Detail B2 schaal 1/10

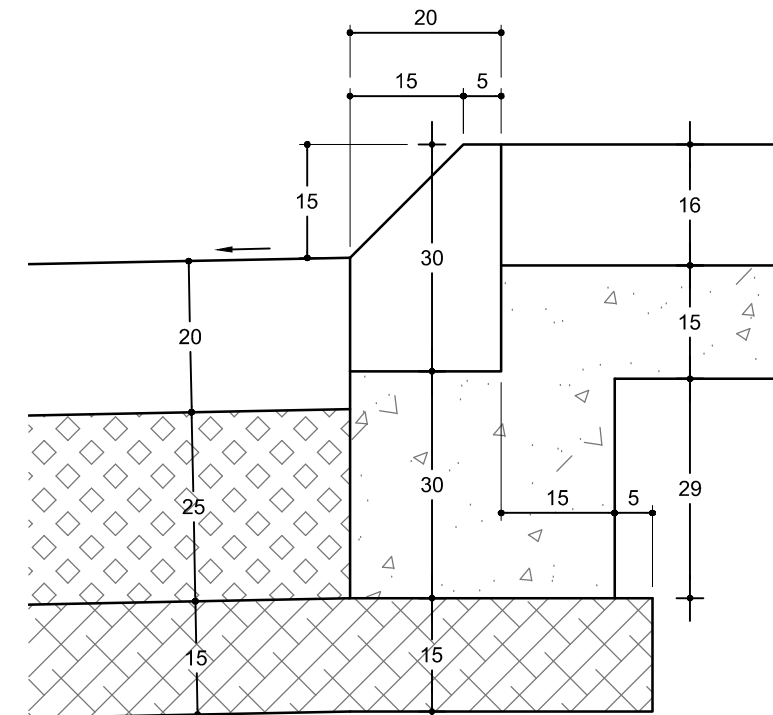


Detail C1 schaal 1/10

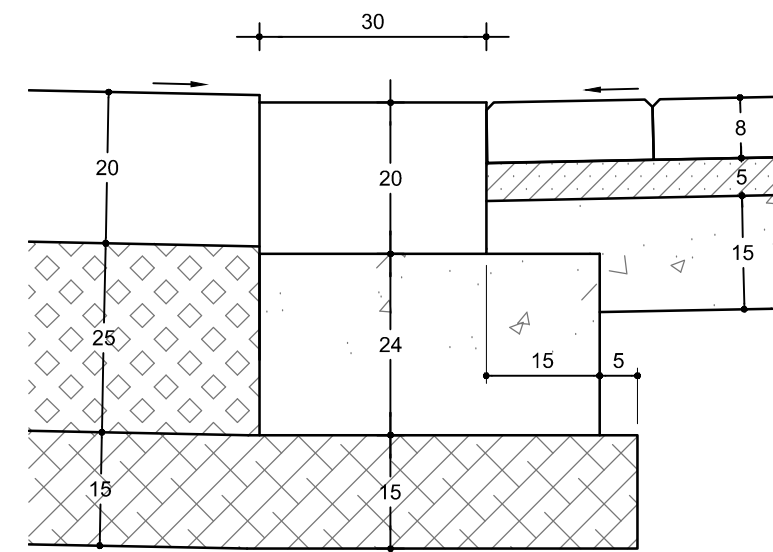


Detail C2 schaal 1/10

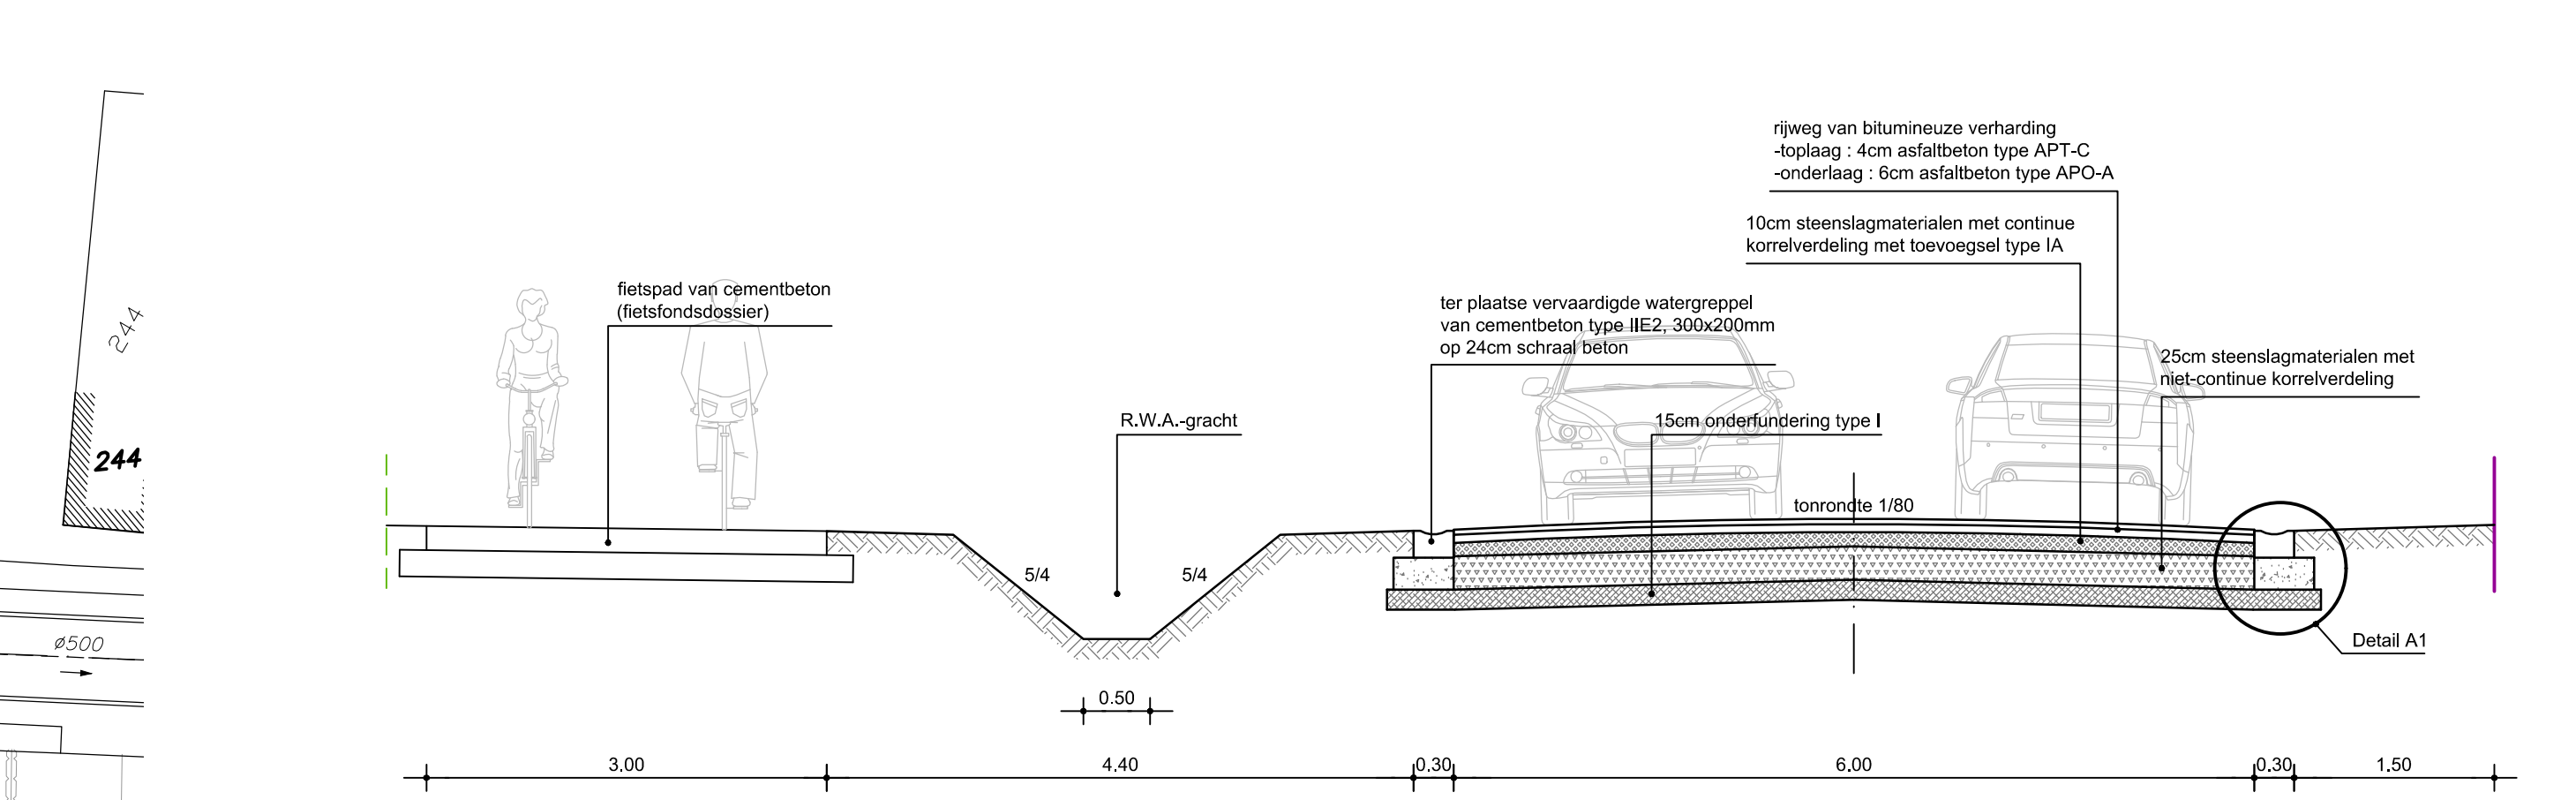


MODELWARSPROFIEL SNEDE A-A' schaal 1/50

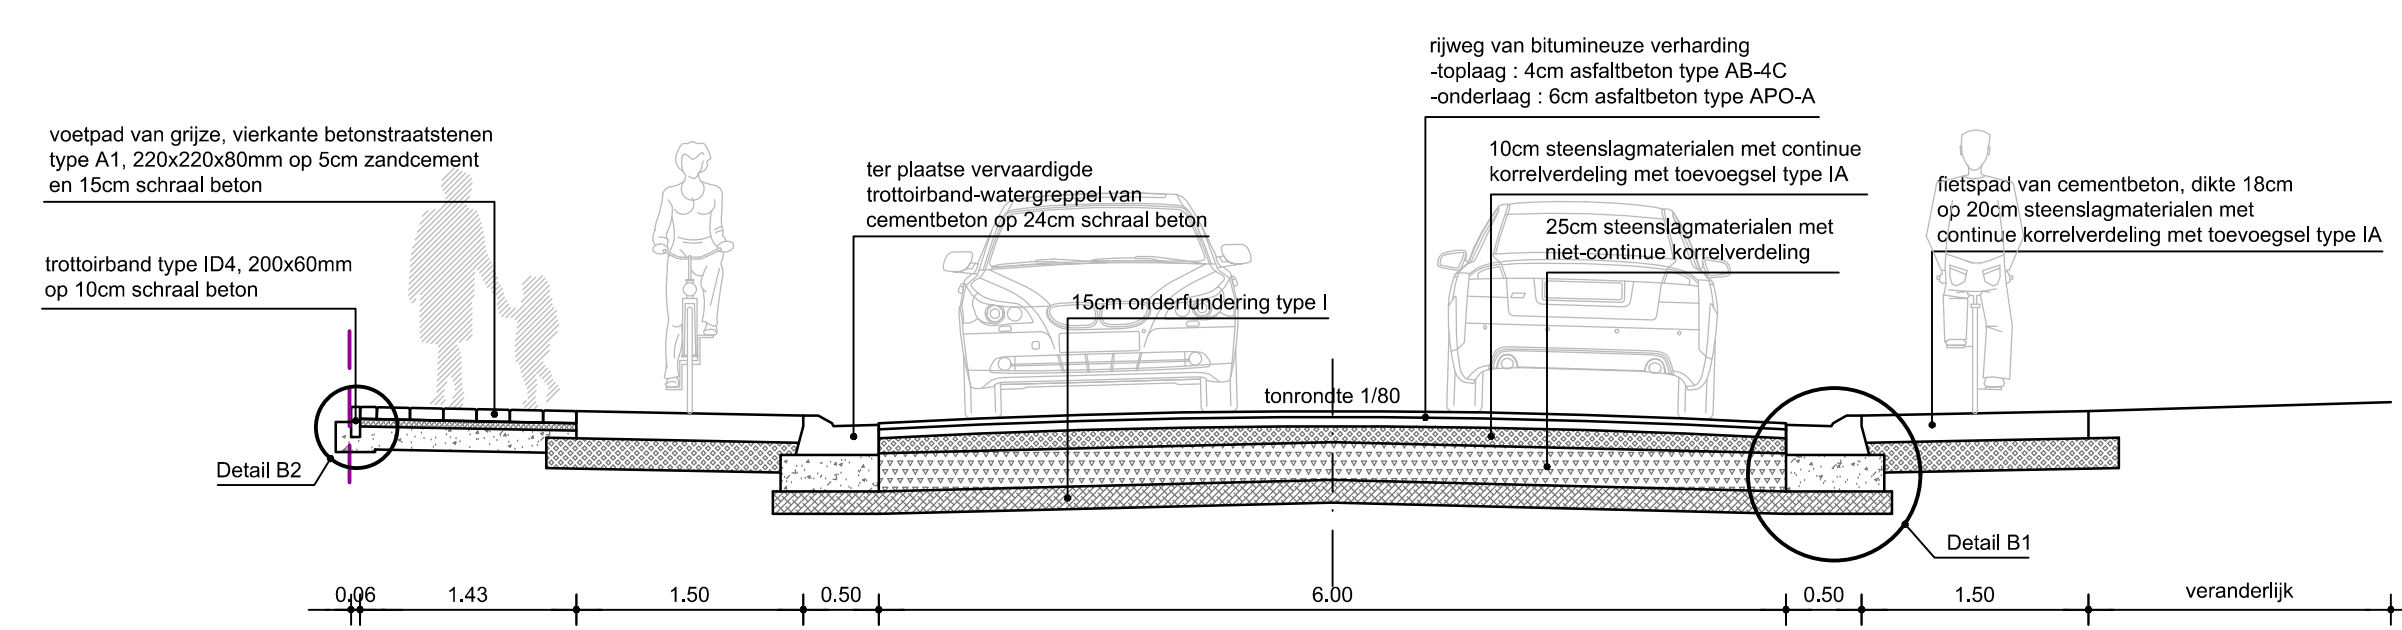

MODELWARSPROFIEL SNEDE B-B' schaal 1/50

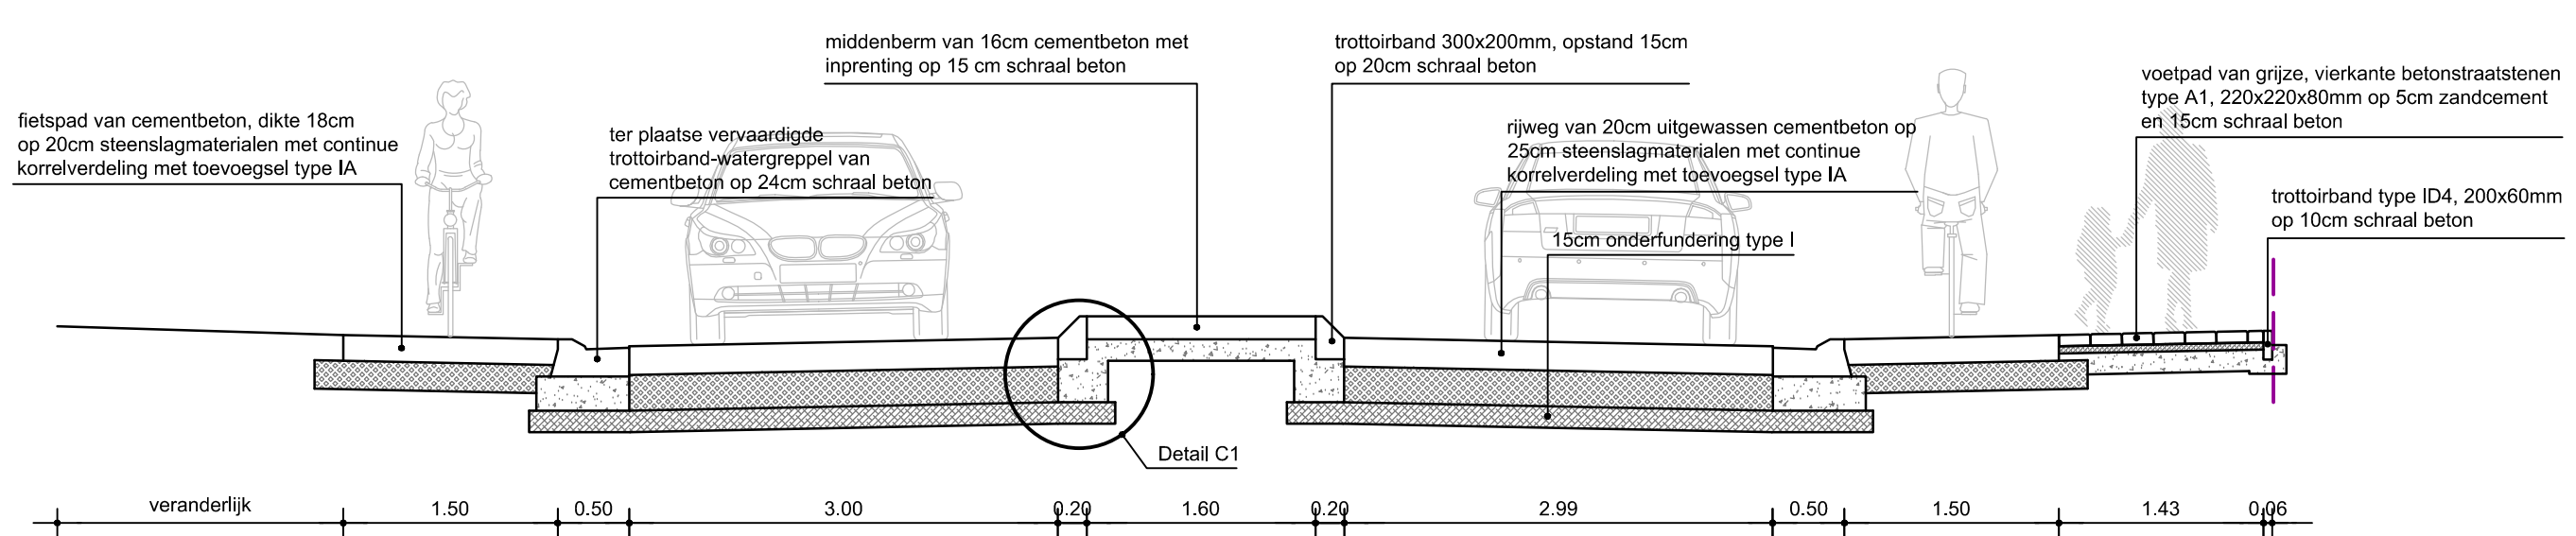

MODELWARSPROFIEL SNEDE C-C' schaal 1/50

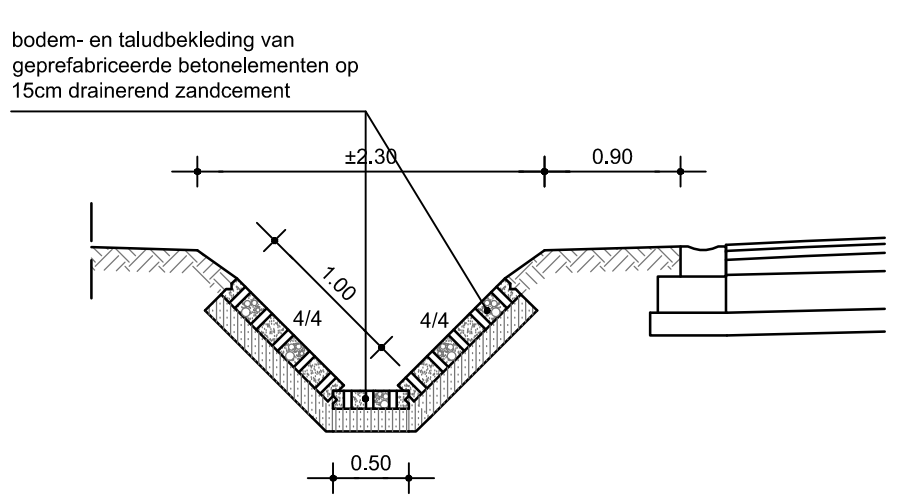

MODELDWARSPROFIEL SNEDE D-D' schaal 1/50