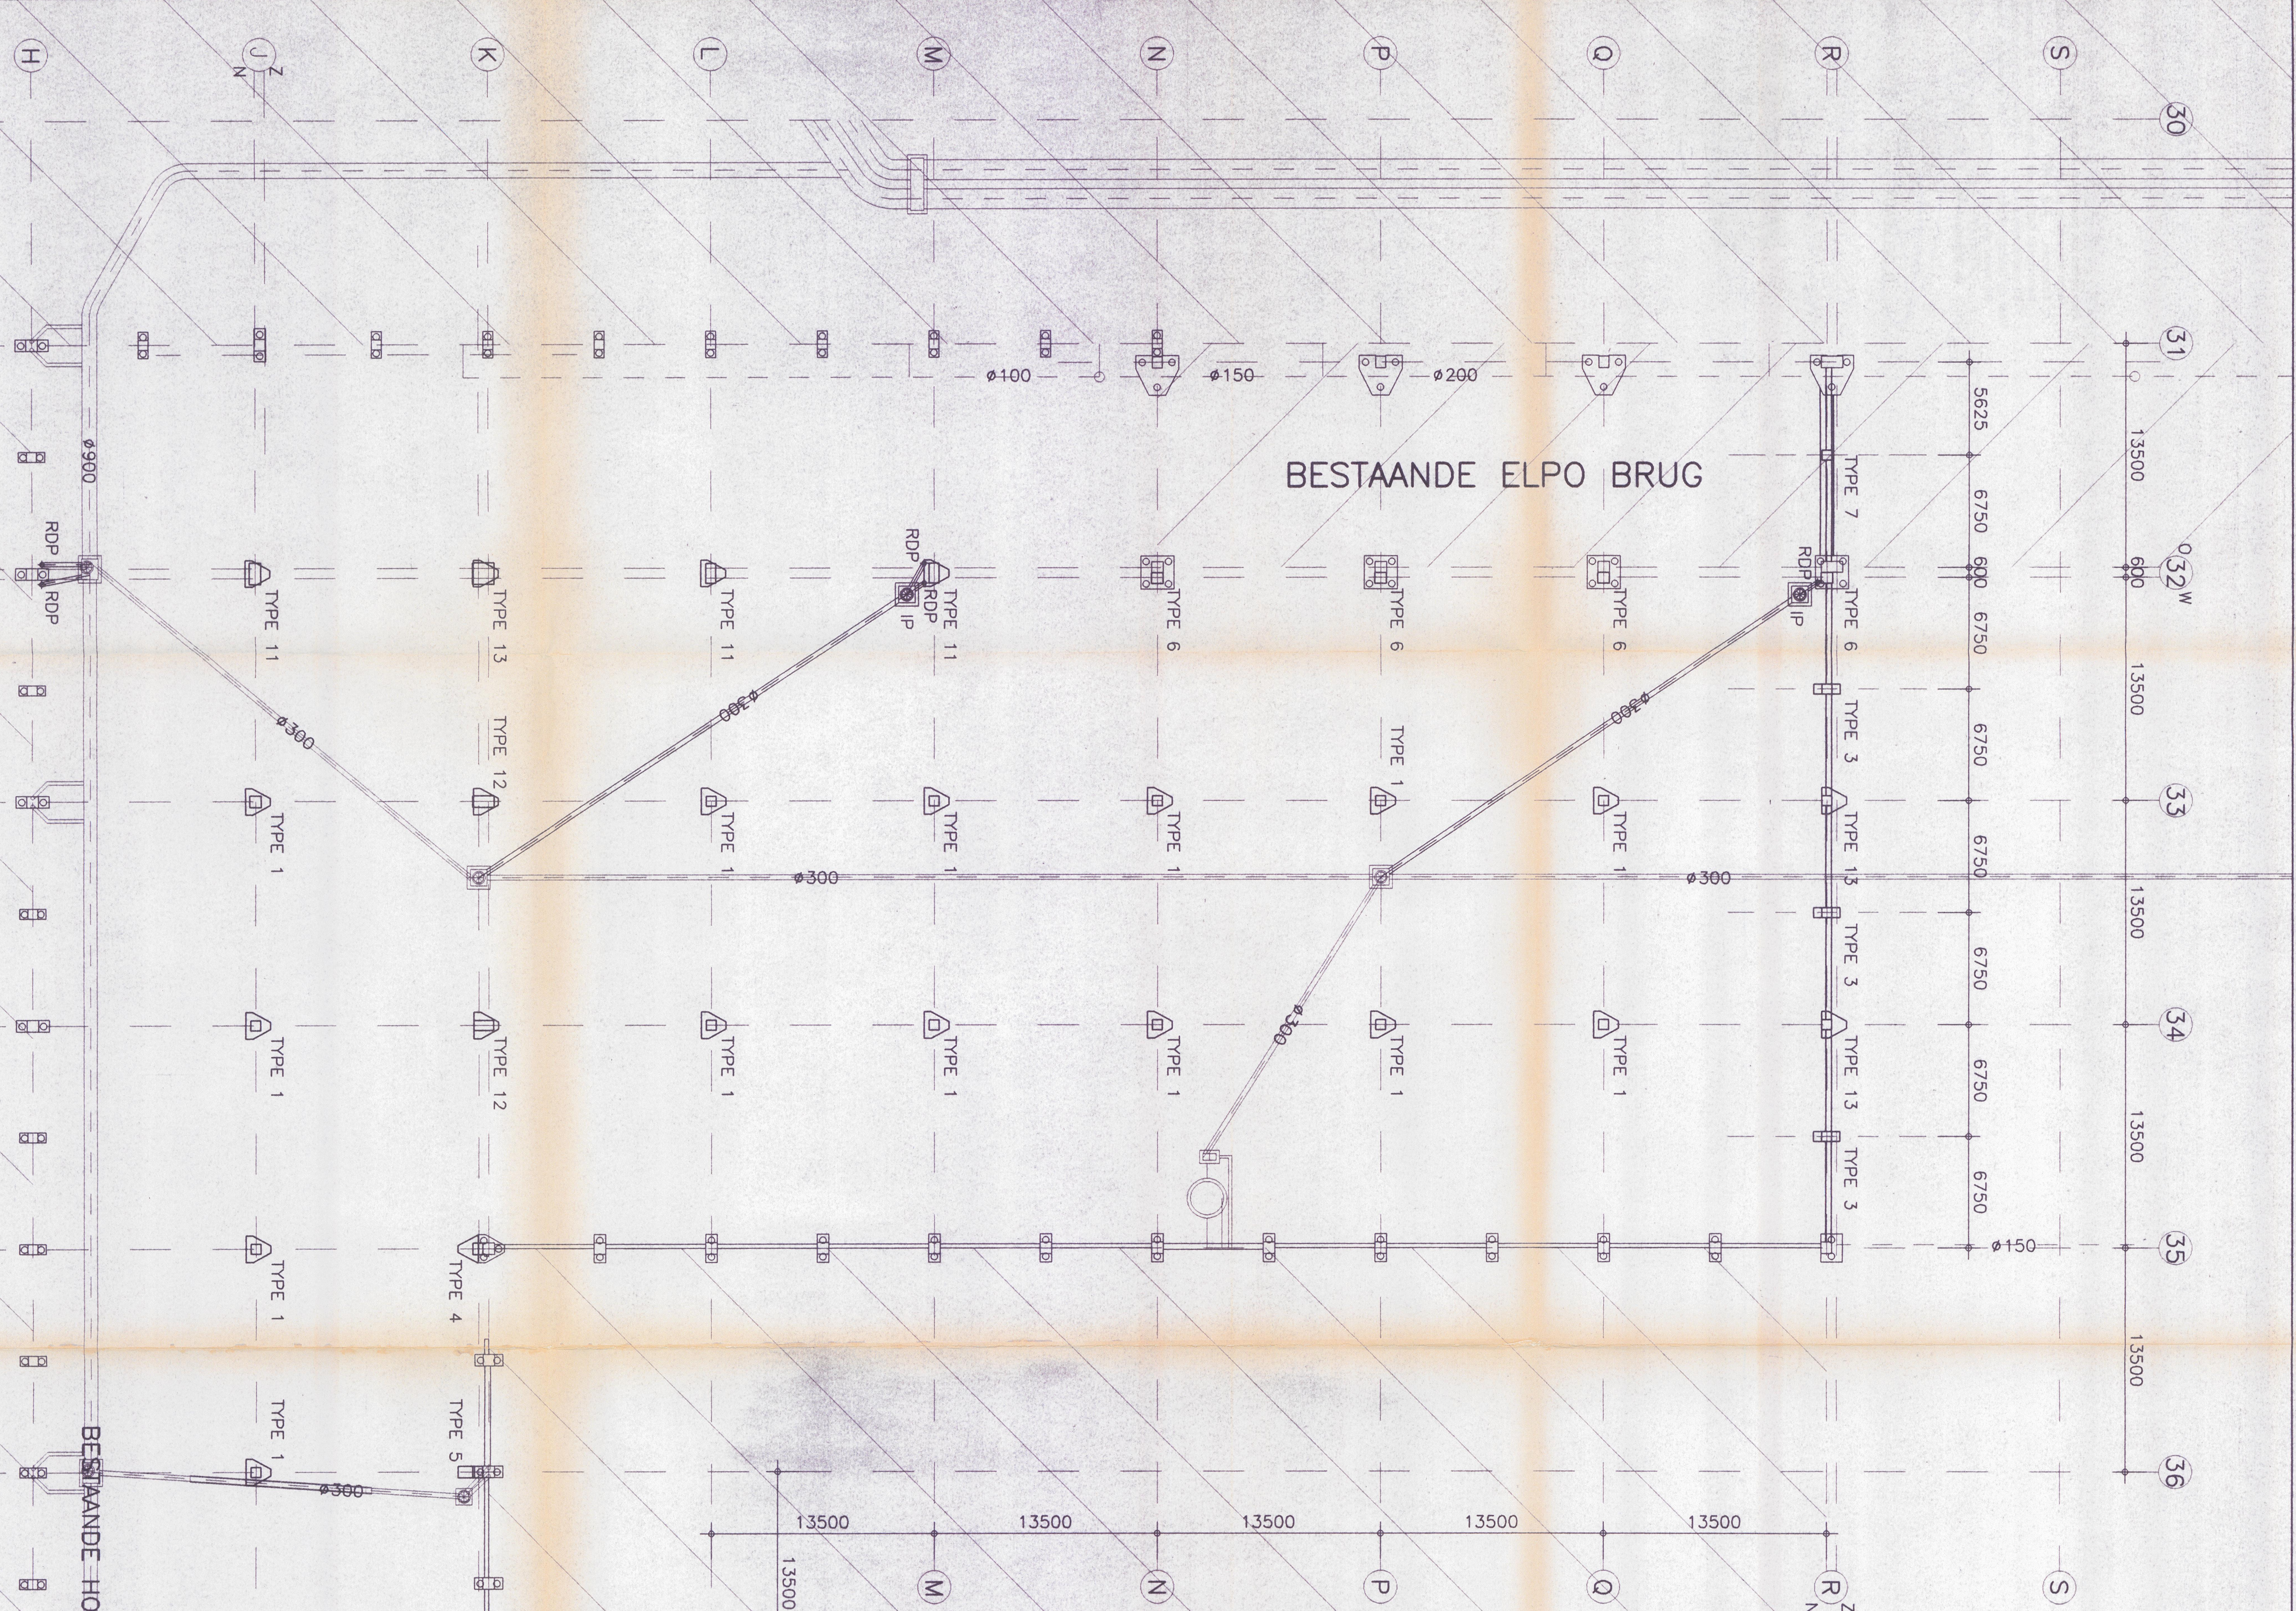
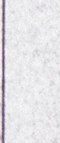


	RDP	NIEUWE REGENAARVOERPIJP
	IP	BESTAANDE INSPECTIE PUT
	IP	NIEUWE INSPECTIE PUT
	IP	BESTAANDE RIOLERING
	IP	NIEUWE RIOLERING

Architect 		Bouwheer 
Titel Funderingen & Riolerings Algemeen Plancijcht		Tafel G. VAN KORTENBEEK
School	Datum	OK
1 / 200	1.3.07/95	
Tek. 		Plan 2
BOUWMAN/VRAAG		2-A-