


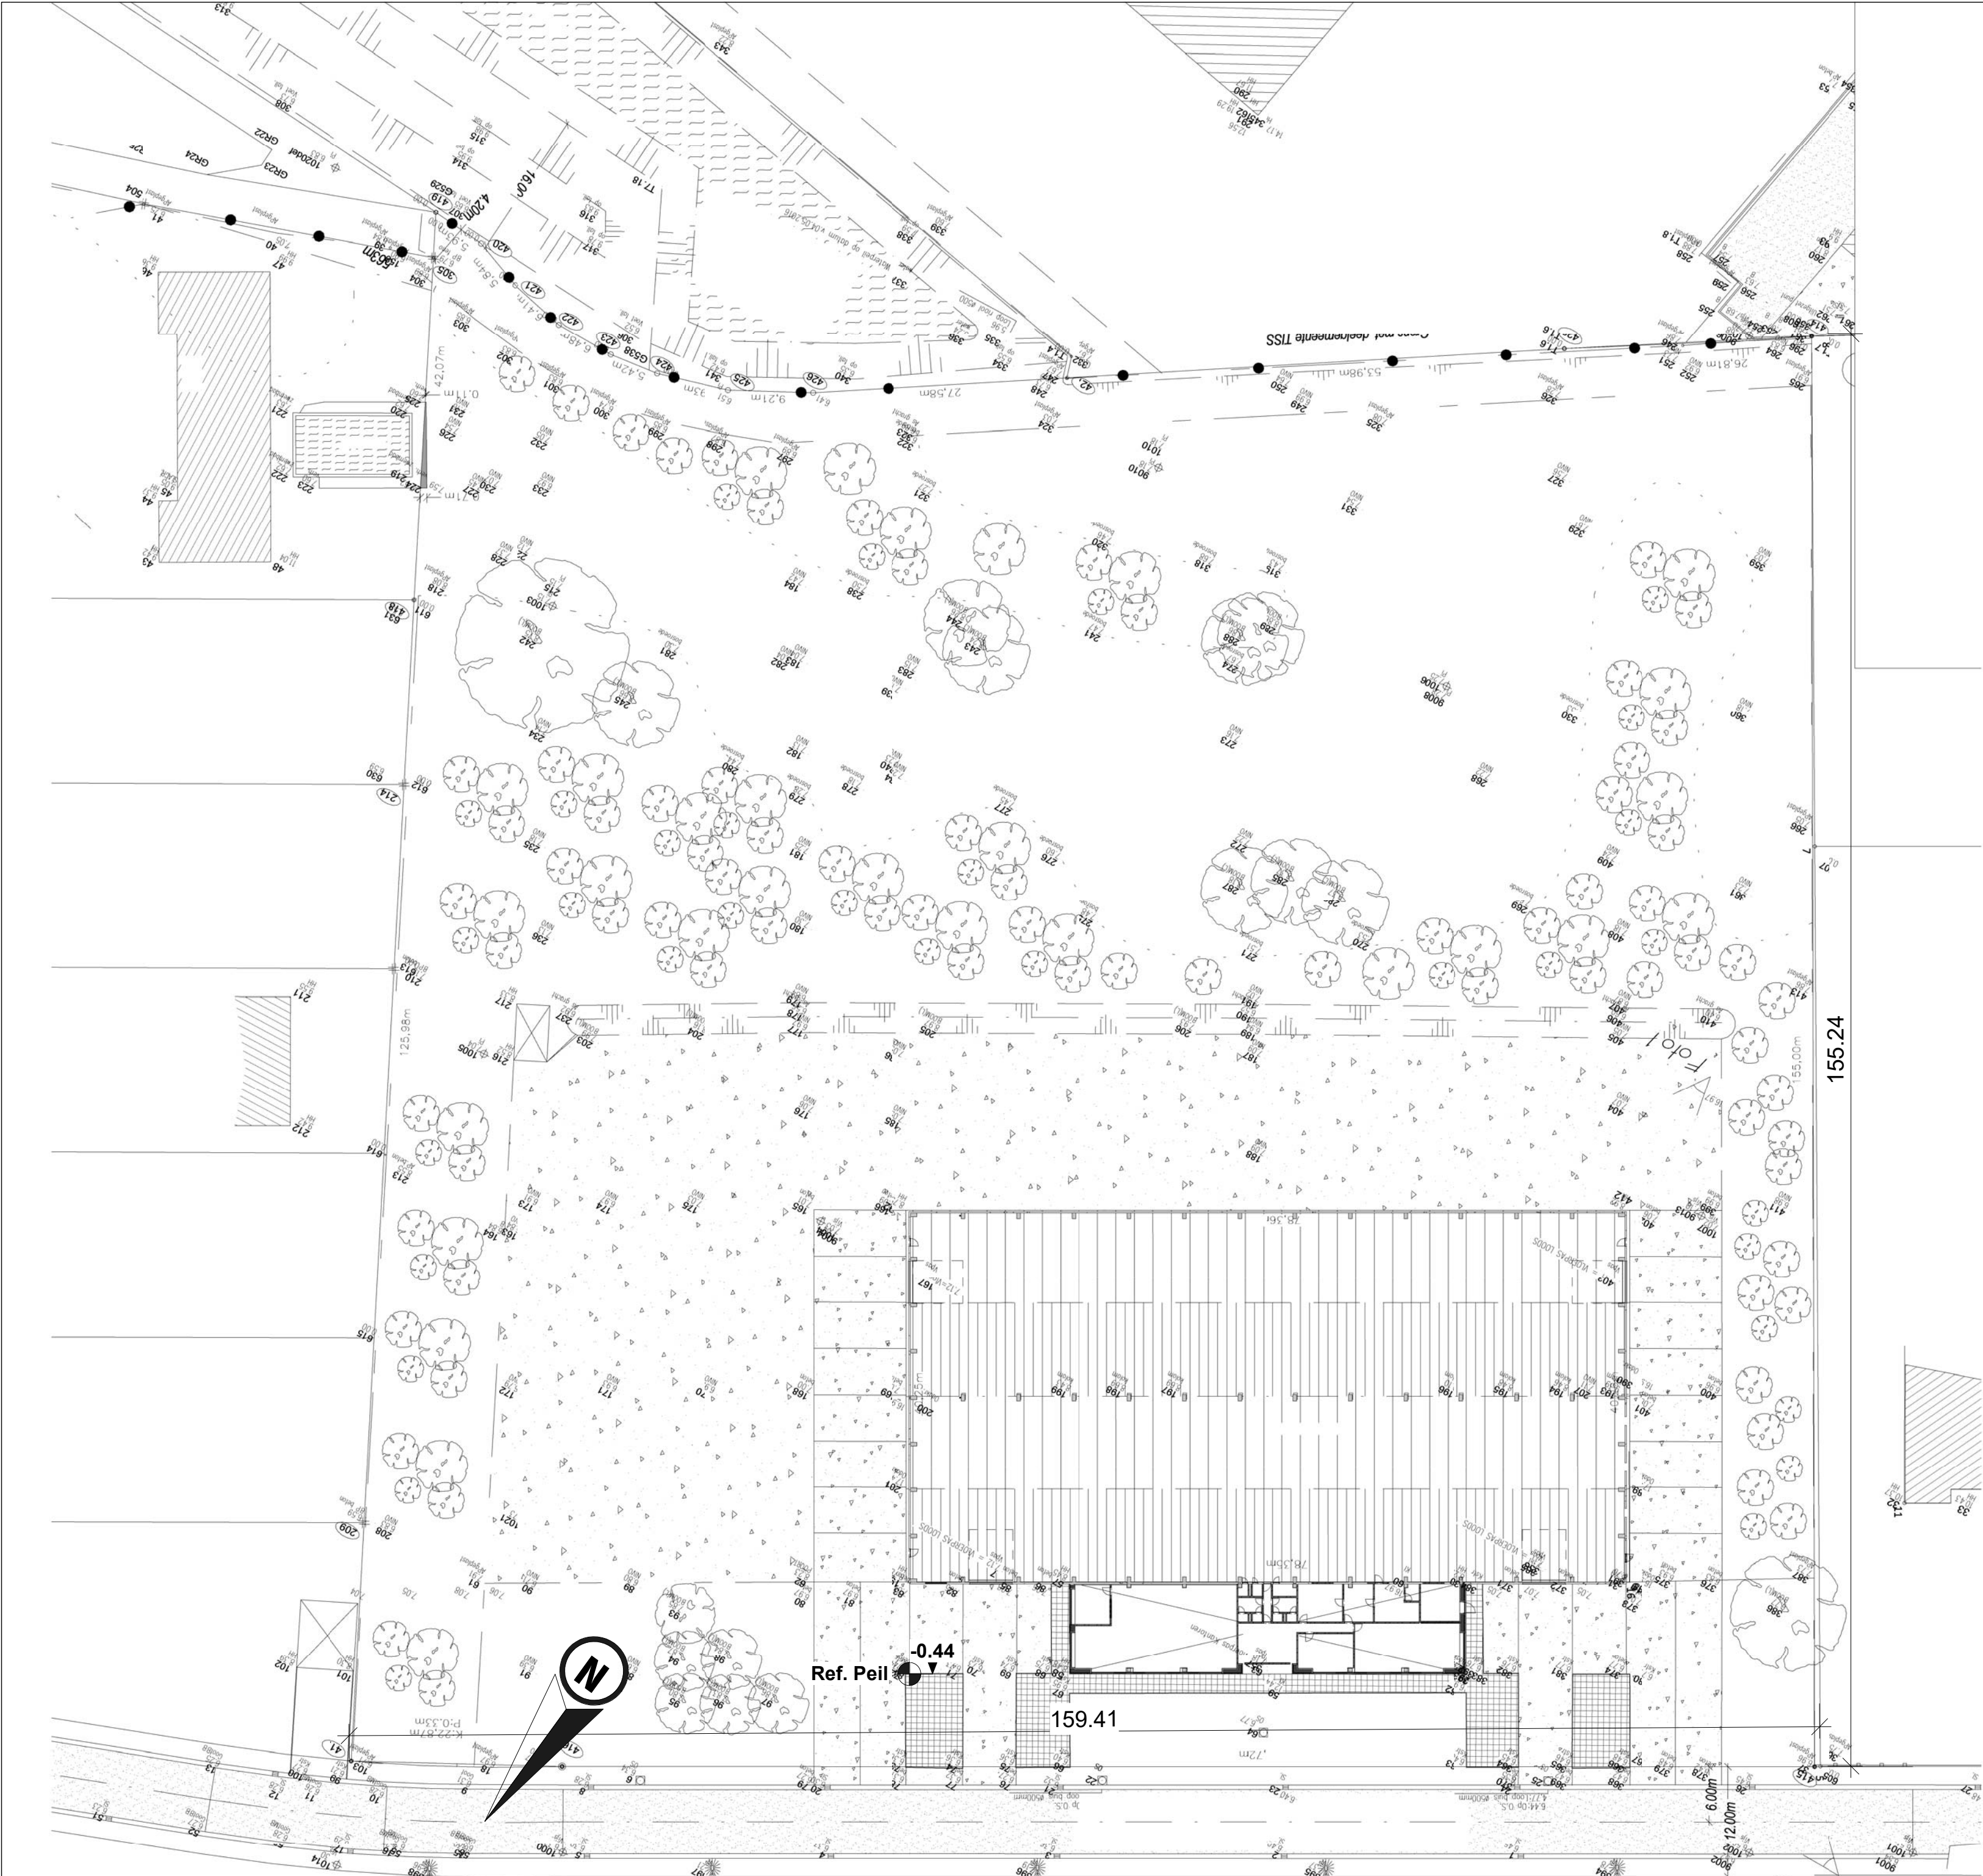

Bestaande Toestand
Inplanting
1:500

Nr.	Omschrijving	Datum
	Wijzigingen	

KACHET ARCHITECTS

Renovatie bestaand bedrijfsgebouw +
uitbreiding
Bouwaanvraag

Provincie: Vlaams-Brabant
Adres: Ten Bergstraat 4
Postnr.: 1785
Gemeente: Merchtem
Kad. sectie: 2de afd., sectie C, 558 c & b


Immo Stuckens-M
Dries 77
1785 Merchtem
GSM: 052/ 399 554
E-mail: jos@stuckens.be
BTW:

Dossier nr.: 16009
Plan: BA_Bedrijfsgebouw_I_B_1
Plan nr.: 2
Datum: 24/05/2017
Schaa: Zoals aangeduid

KACHET ARCHITECTS BVBA
Wolvertemsesteenweg 12
1785 Merchtem
Architect Sofie Walravens
0472/44.05.40
sofie@kachetarchitects.be

Architect Pascal Van Dooren
0495/56.68.27
pascal@kachetarchitects.be

Goedgekeurd en voor akkoord ondertekend
Opdrachtgever Annameer Architect

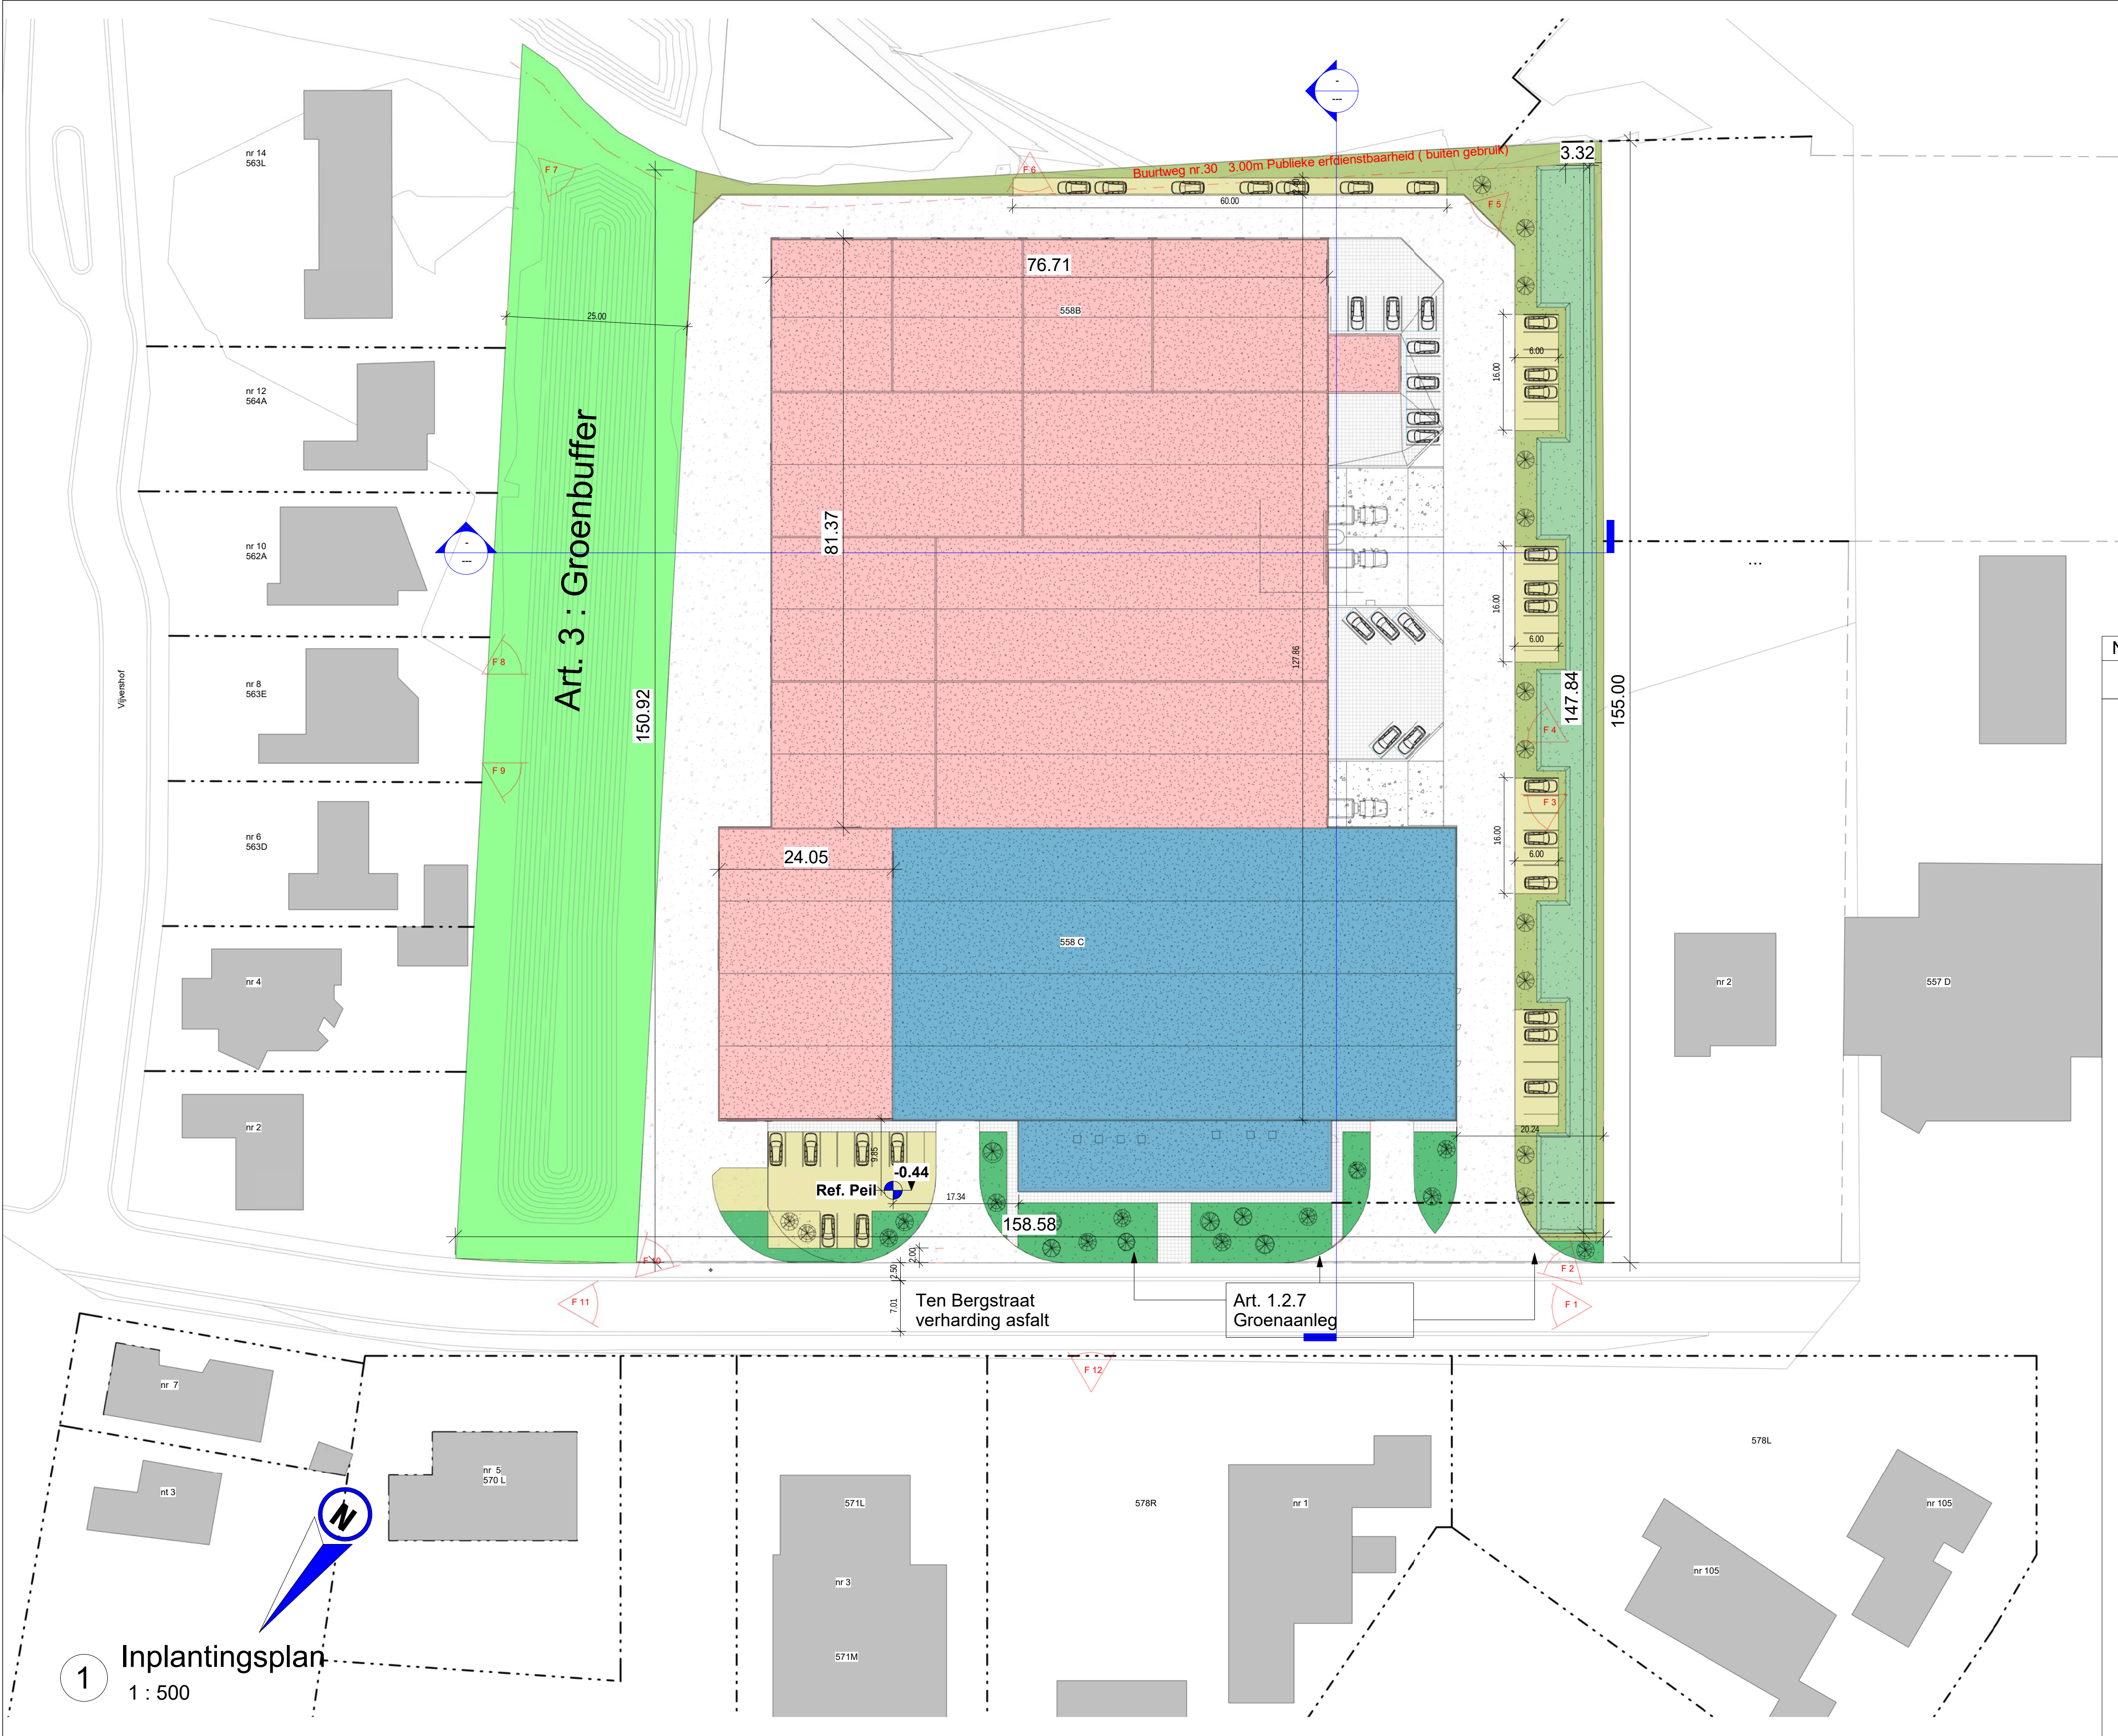

2

Legende

1 : 500

bestaande bebouwing

nieuwe bebouwing

art. 3 groen buffer

parking waterdoorlatend

verharding waterdoorlatend

art. 1.2.7 groenaanleg

infiltratieveld

groenaanleg terrein

...

Nr.	Omschrijving	Datum
	Wijzigingen	

KACHET

ARCHITECTS

ONTWERP

Renovatie bestaand bedrijfsgebouw +
uitbreiding

Bouwaanvraag

LIGGING

Provincie:

Vlaams-Brabant

Adres:

Ten Bergstraat 4

Postnr.:

1785

Gemeente:

Merchtem

Kad. sectie:

2de afd., sectie C, 558 c & b

BOUWHEER

Immo Stuckens-M

Dries 77

1785 Merchtem

GSM: 052/ 399 554

E-mail: jos@stuckens.be

BTW:

DOSSIER

Dossier nr.:

16009

Plan:

BA_Bedrijfsgebouw_I_N_1

Plan nr.:

3

Datum:

24/05/2017

Schaal:

Zoals aangeduid

ARCHITECT

KACHET ARCHITECTS BVBA

Wolvertemsesteenweg 12

1785 Merchtem

Architect Sofie Walravens

0472/44.05.40

sofie@kachetarchitects.be

Architect Pascal Van Dooren

0495/56.68.27

pascal@kachetarchitects.be

Goedgekeurd en voor akkoord ondertekend

Opdrachtgever


Aannemer

Architect

1

Inplantingsplan

1 : 500

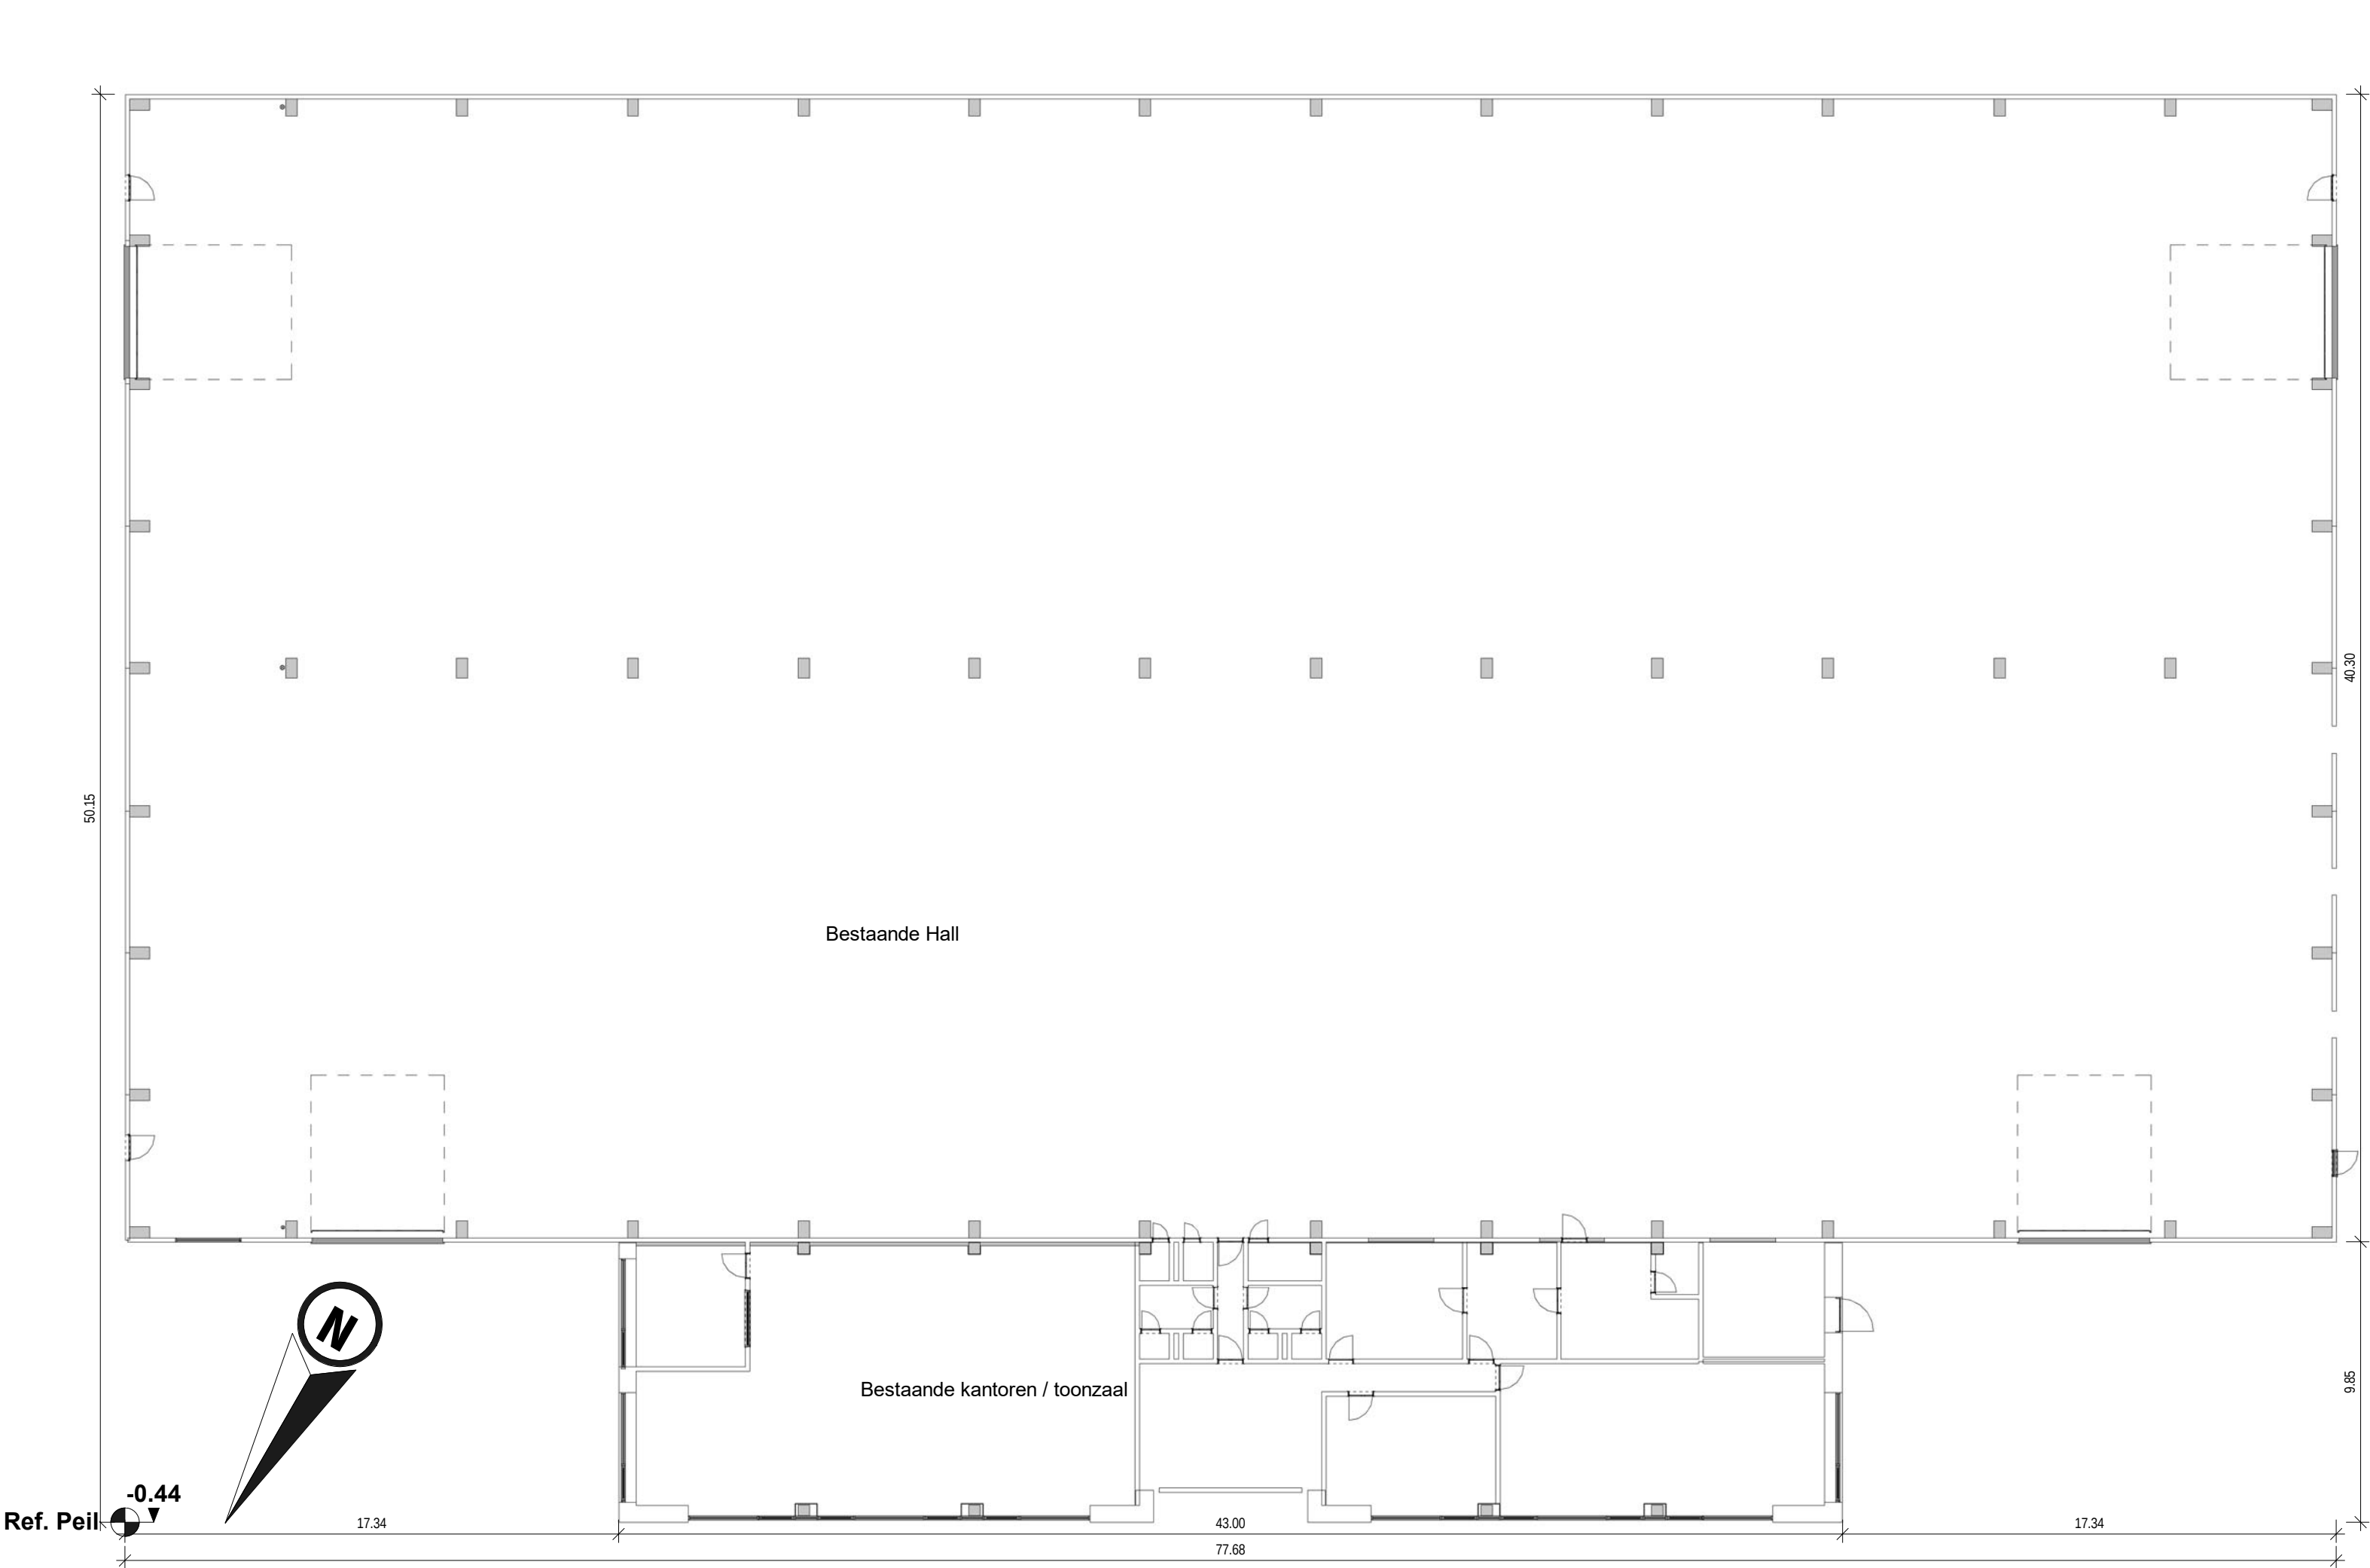

1 Bestaande Toestand Plan

1 : 200

Nr.	Omschrijving	Datum
Wijzigingen		

KACHET!
ARCHITECTS

ONTWERP
Renovatie bestaand bedrijfsgebouw +
uitbreiding
Bouwaanvraag


LIGGING
Provincie: Vlaams-Brabant
Adres: Ten Bergstraat 4
Postnr.: 1785
Gemeente: Merchtem
Kad. sectie: 2de afd., sectie C, 558 c & b

BOUWHEER
Immo Stuckens-M
Dries 77
1785 Merchtem
GSM: 052/ 399 554
E-mail: jos@stuckens.be
BTW:

DOSSIER
Dossier nr.: 16009
Plan: BA_Bedrijfsgebouw_P_B_1
Plan nr.: 4
Datum: 24/05/2017
Schaal: Zoals aangeduid

ARCHITECT
KACHET ARCHITECTS BVBA
Wolvertemsesteenweg 12
1785 Merchtem
Architect Sofie Walravens
0472/44.05.40
sofie@kachetarchitects.be
Architect Pascal Van Dooren
0495/56.68.27
pascal@kachetarchitects.be

Goedgekeurd en voor akkoord ondertekend
Opdrachtgever Aannemer Architect

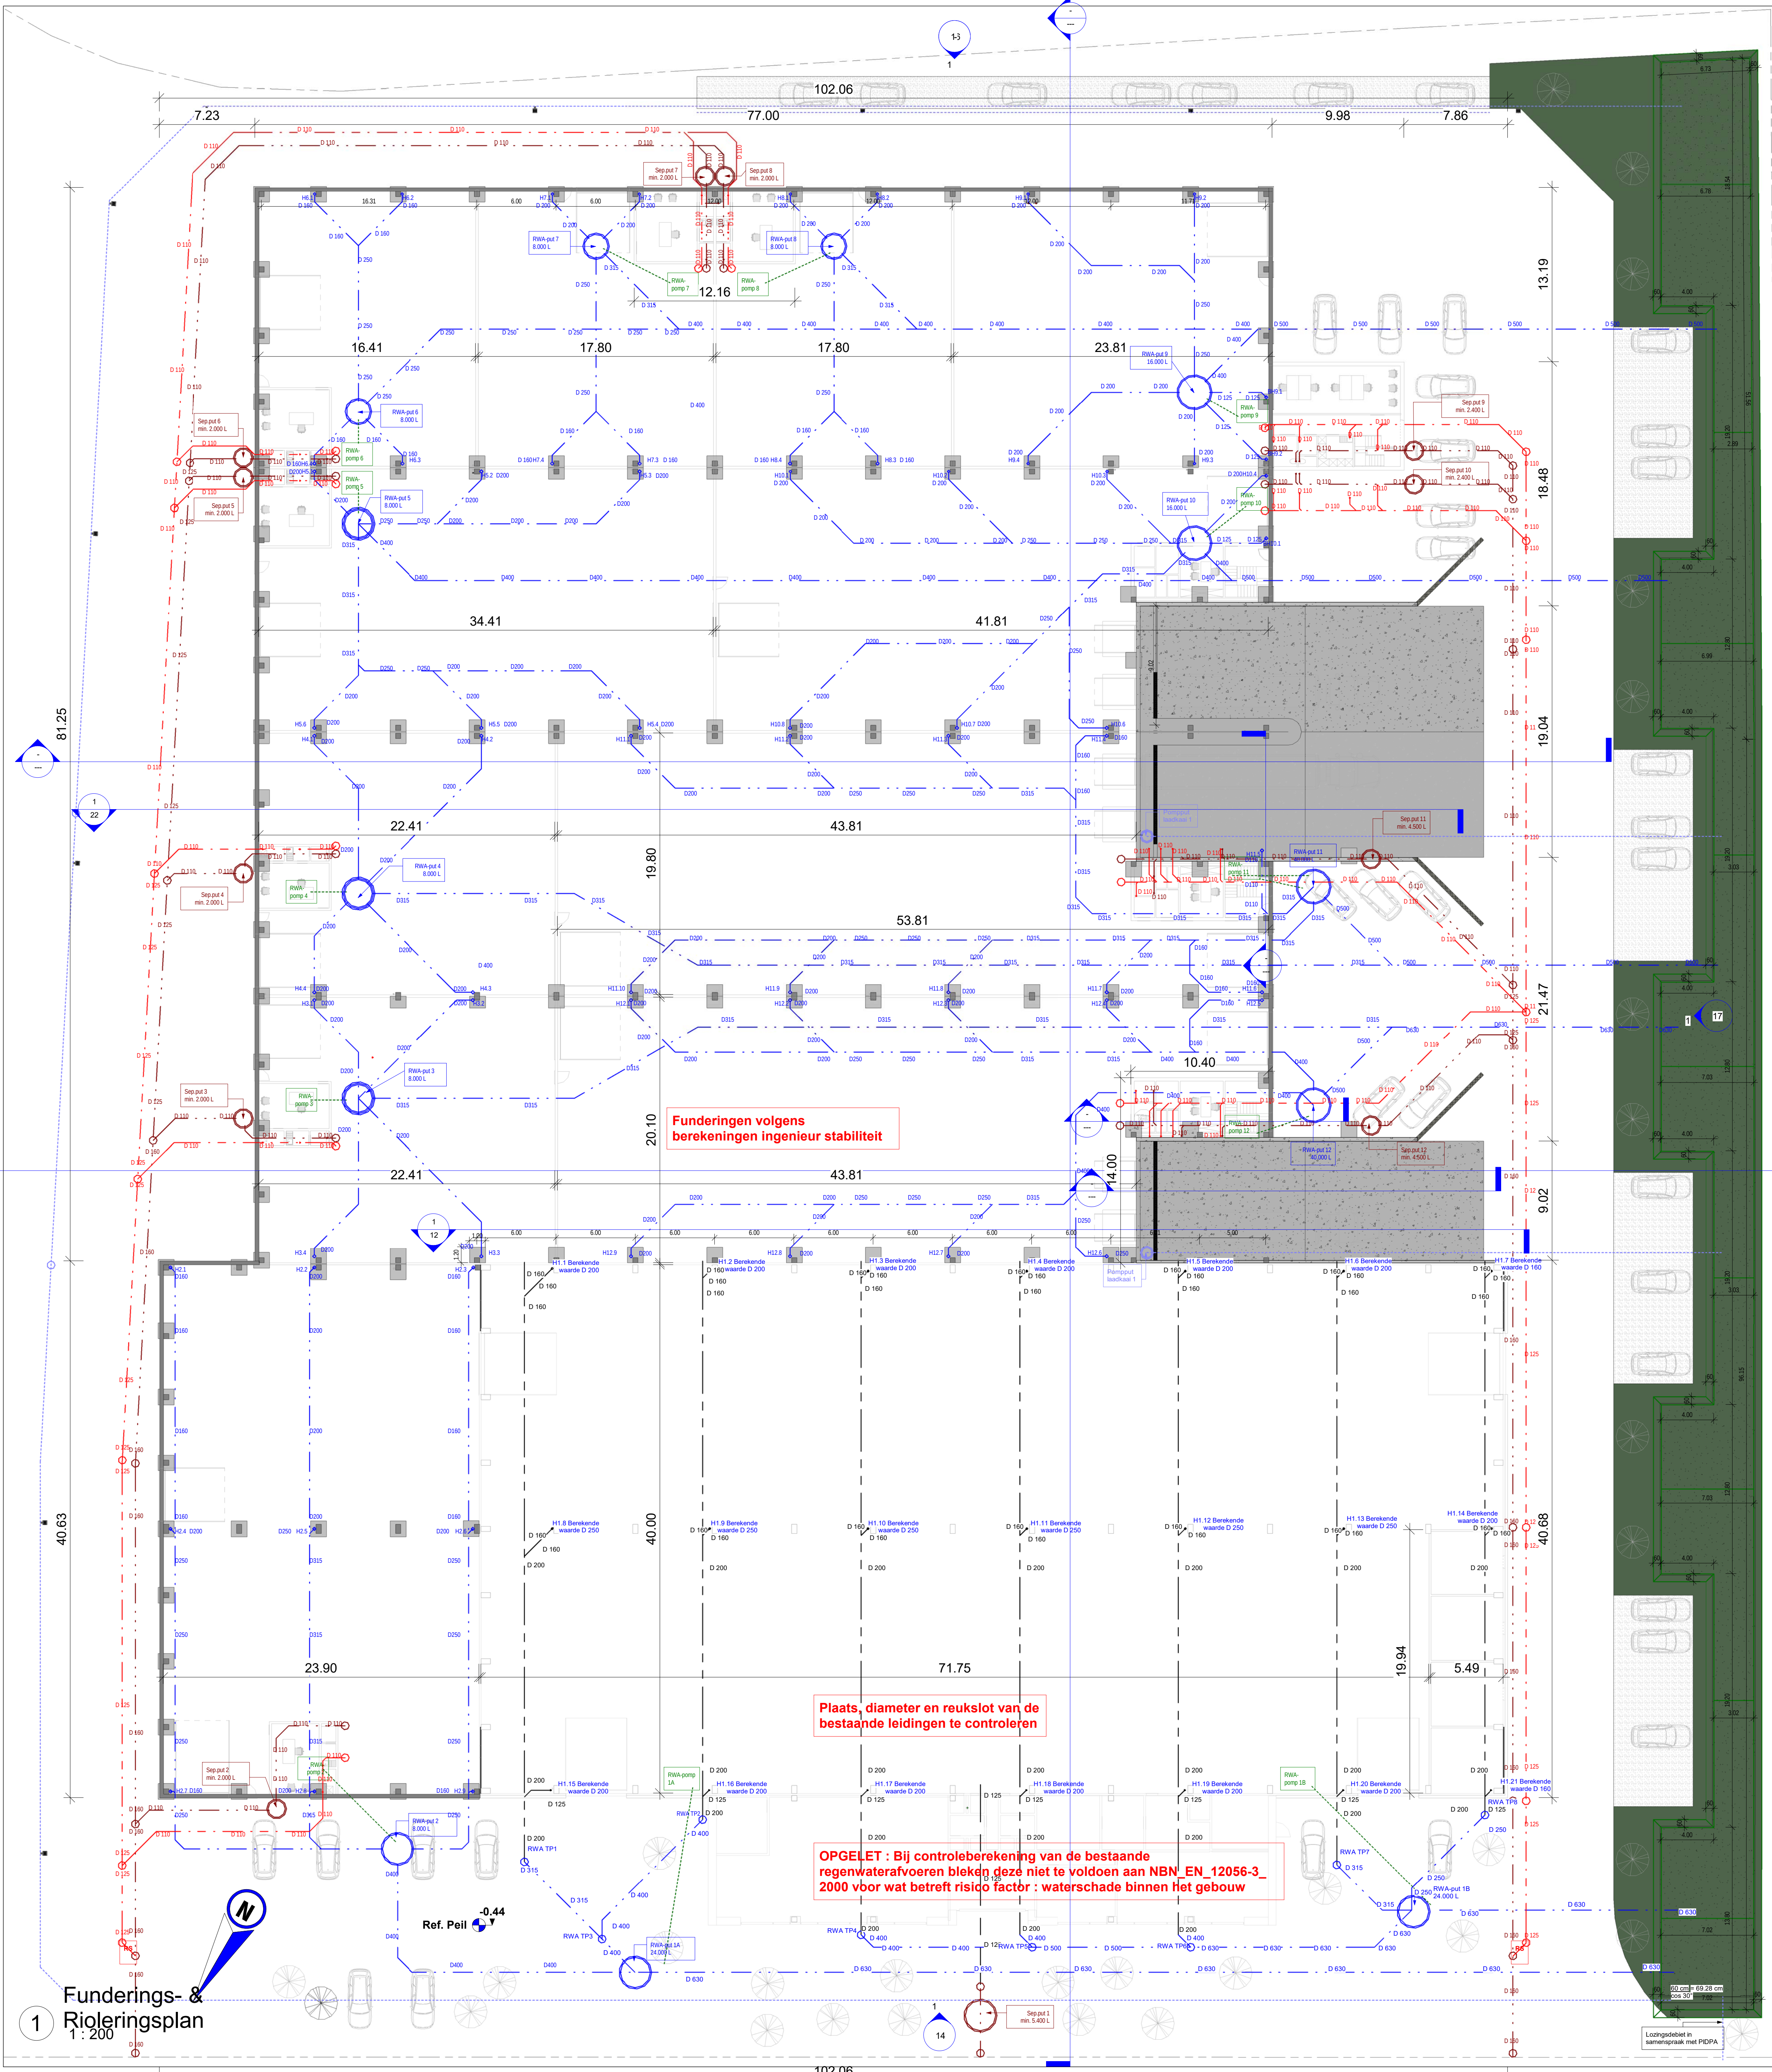

Funderings- & Rioleringsplan
1:200

Funderingen volgens berekeningen ingenieur stabiliteit

Plaats, diameter en reukslot van de bestaande leidingen te controleren

OPGELET : Bij controleberekening van de bestaande regenwaterafvoeren bleken deze niet te voldoen aan NBN_EN_12056-3-2000 voor wat betreft risico factor : waterschade binnen het gebouw

Nr.	Omschrijving	Datum
	Wijzigingen	

KACHET ARCHITECTS

ONTWERP Renovatatie bestaand bedrijfsgebouw + uitbreiding
BOUWANVRAAG

LIGGING Provincie: Vlaams-Brabant
Adres: Ten Bergstraat 4
Postnr.: 1785
Gemeente: Merchiem
Kad. sectie: 2de afd., sectie C, 558 c & b


BOUWHEER Immo Stuckens-M
Dries 77
1785 Merchiem
GSM: 052/ 399 554
E-mail: jos@stuckens.be
BTW:

DOSSIER Dossier nr.: 16009
Plan: BA_Bedrijfsgebouw_P_N_1
Plan nr.: 5
Datum: 24/05/2017
Schaal: Zoals aangeduid

ARCHITECT KACHET ARCHITECTS BVBA
Wolvertemsesteenweg 12
1785 Merchiem
Architect Sofie Walravens
0472/44.05.40
sofie@kachetarchitects.be

Architect Pascal Van Dooren
0495/56.68.27
pascal@kachetarchitects.be

Goedgekeurd en voor akkoord ondertekend
Opdrachtgever Aannemer Architect

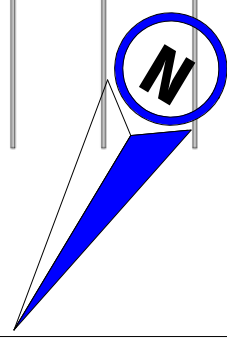


1

Nr.	Omschrijving	Datum
Wijzigingen		
KACHET ARCHITECTS		
ONTWERP	Renovatie bestaand bedrijfsgebouw + uitbreiding Bouwaanvraag	
LIGGING	Provincie: Vlaams-Brabant Adres: Ten Bergstraat 4 Postrnr.: 1785 Gemeente: Merchtem Kad. sectie: 2de afd., sectie C, 558 c & b	
BOUWHEER	Immo Stuckens-M Dries 77 1785 Merchtem GSM: 052/ 399 554 E-mail: jos@stuckens.be BTW:	
DOSSIER	Dossier nr.: 16009 Plan: BA_Bedrijfsgebouw_P_N_2 Plan nr.: 6 Datum: 24/05/2017 Schaal: Zoals aangeduid	
ARCHITECT	KACHET ARCHITECTS BVBA Wolvertemsesteenweg 12 1785 Merchtem Architect Sofie Walravens 0472/44.05.40 sofie@kachetarchitects.be	
	Architect Pascal Van Dooren 0495/56.68.27 pascal@kachetarchitects.be	

Goedgekeurd en voor akkoord ondertekend
Opdrachtgever Aannemer

Architect Pascal Van Dooren
0495/56.68.27
pascal@kachetarchitects.be

Architect

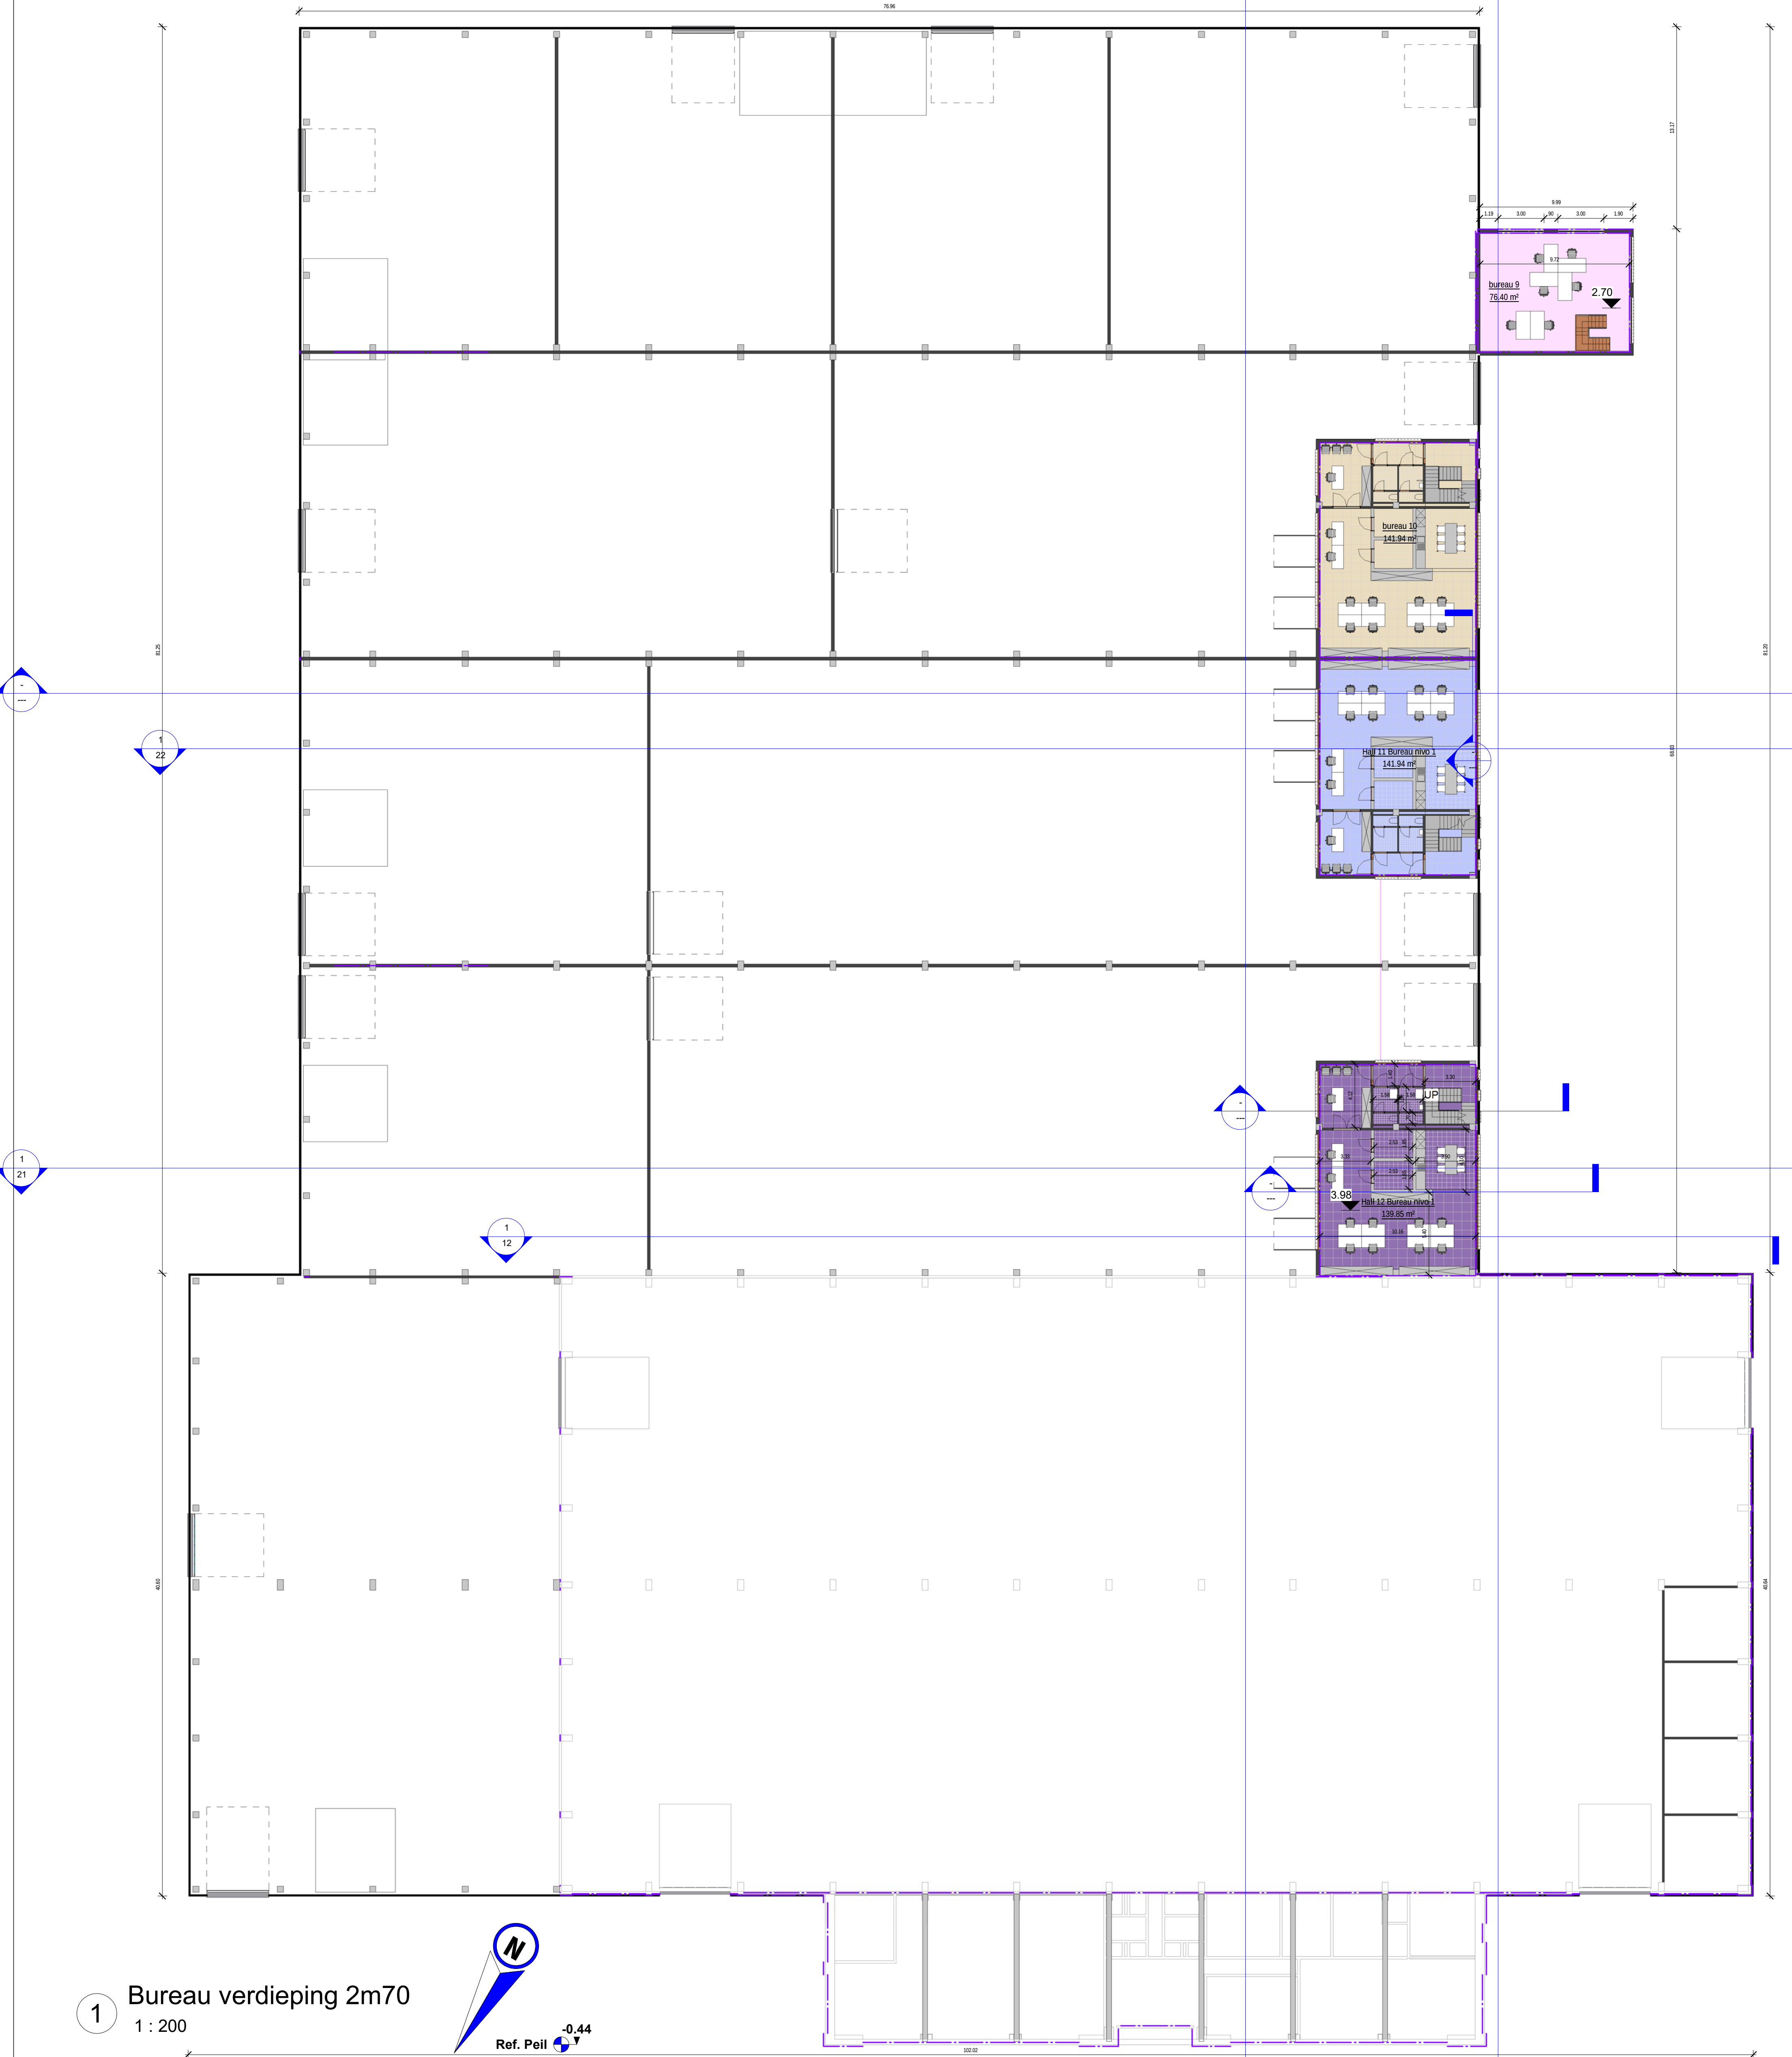

Nr.	Omschrijving	Datum
	Wijzigingen	

KACHET
ARCHITECTS 

ONTWERP Renovatie bestaand bedrijfsgebouw +
uitbreiding
Bouwaanvraag

LIGGING Provincie: Vlaams-Brabant
Adres: Ten Bergstraat 4
Postnr.: 1785
Gemeente: Merchtem
Kad. sectie: 2de afd., sectie C, 558 c & b

BOUWHEER Immo Stuckens-M
Dries 77
1785 Merchtem
GSM: 052/ 399 554
E-mail: jos@stuckens.be
BTW:


DOSSIER Dossier nr.: 16009
Plan: BA_Bedrijfsgebouw_P_N_3
Plan nr.: 7
Datum: 24/05/2017
Schaal: Zoals aangeduid

ARCHITECT KACHET ARCHITECTS BVBA
Wolvertemsesteenweg 12
1785 Merchtem
Architect Sofie Walravens
0472/44.05.40
sofie@kachetarchitects.be

Architect Pascal Van Dooren
0495/56.68.27
pascal@kachetarchitects.be

Goedgekeurd en voor akkoord ondertekend
Opdrachtgever Aannemer

Architect

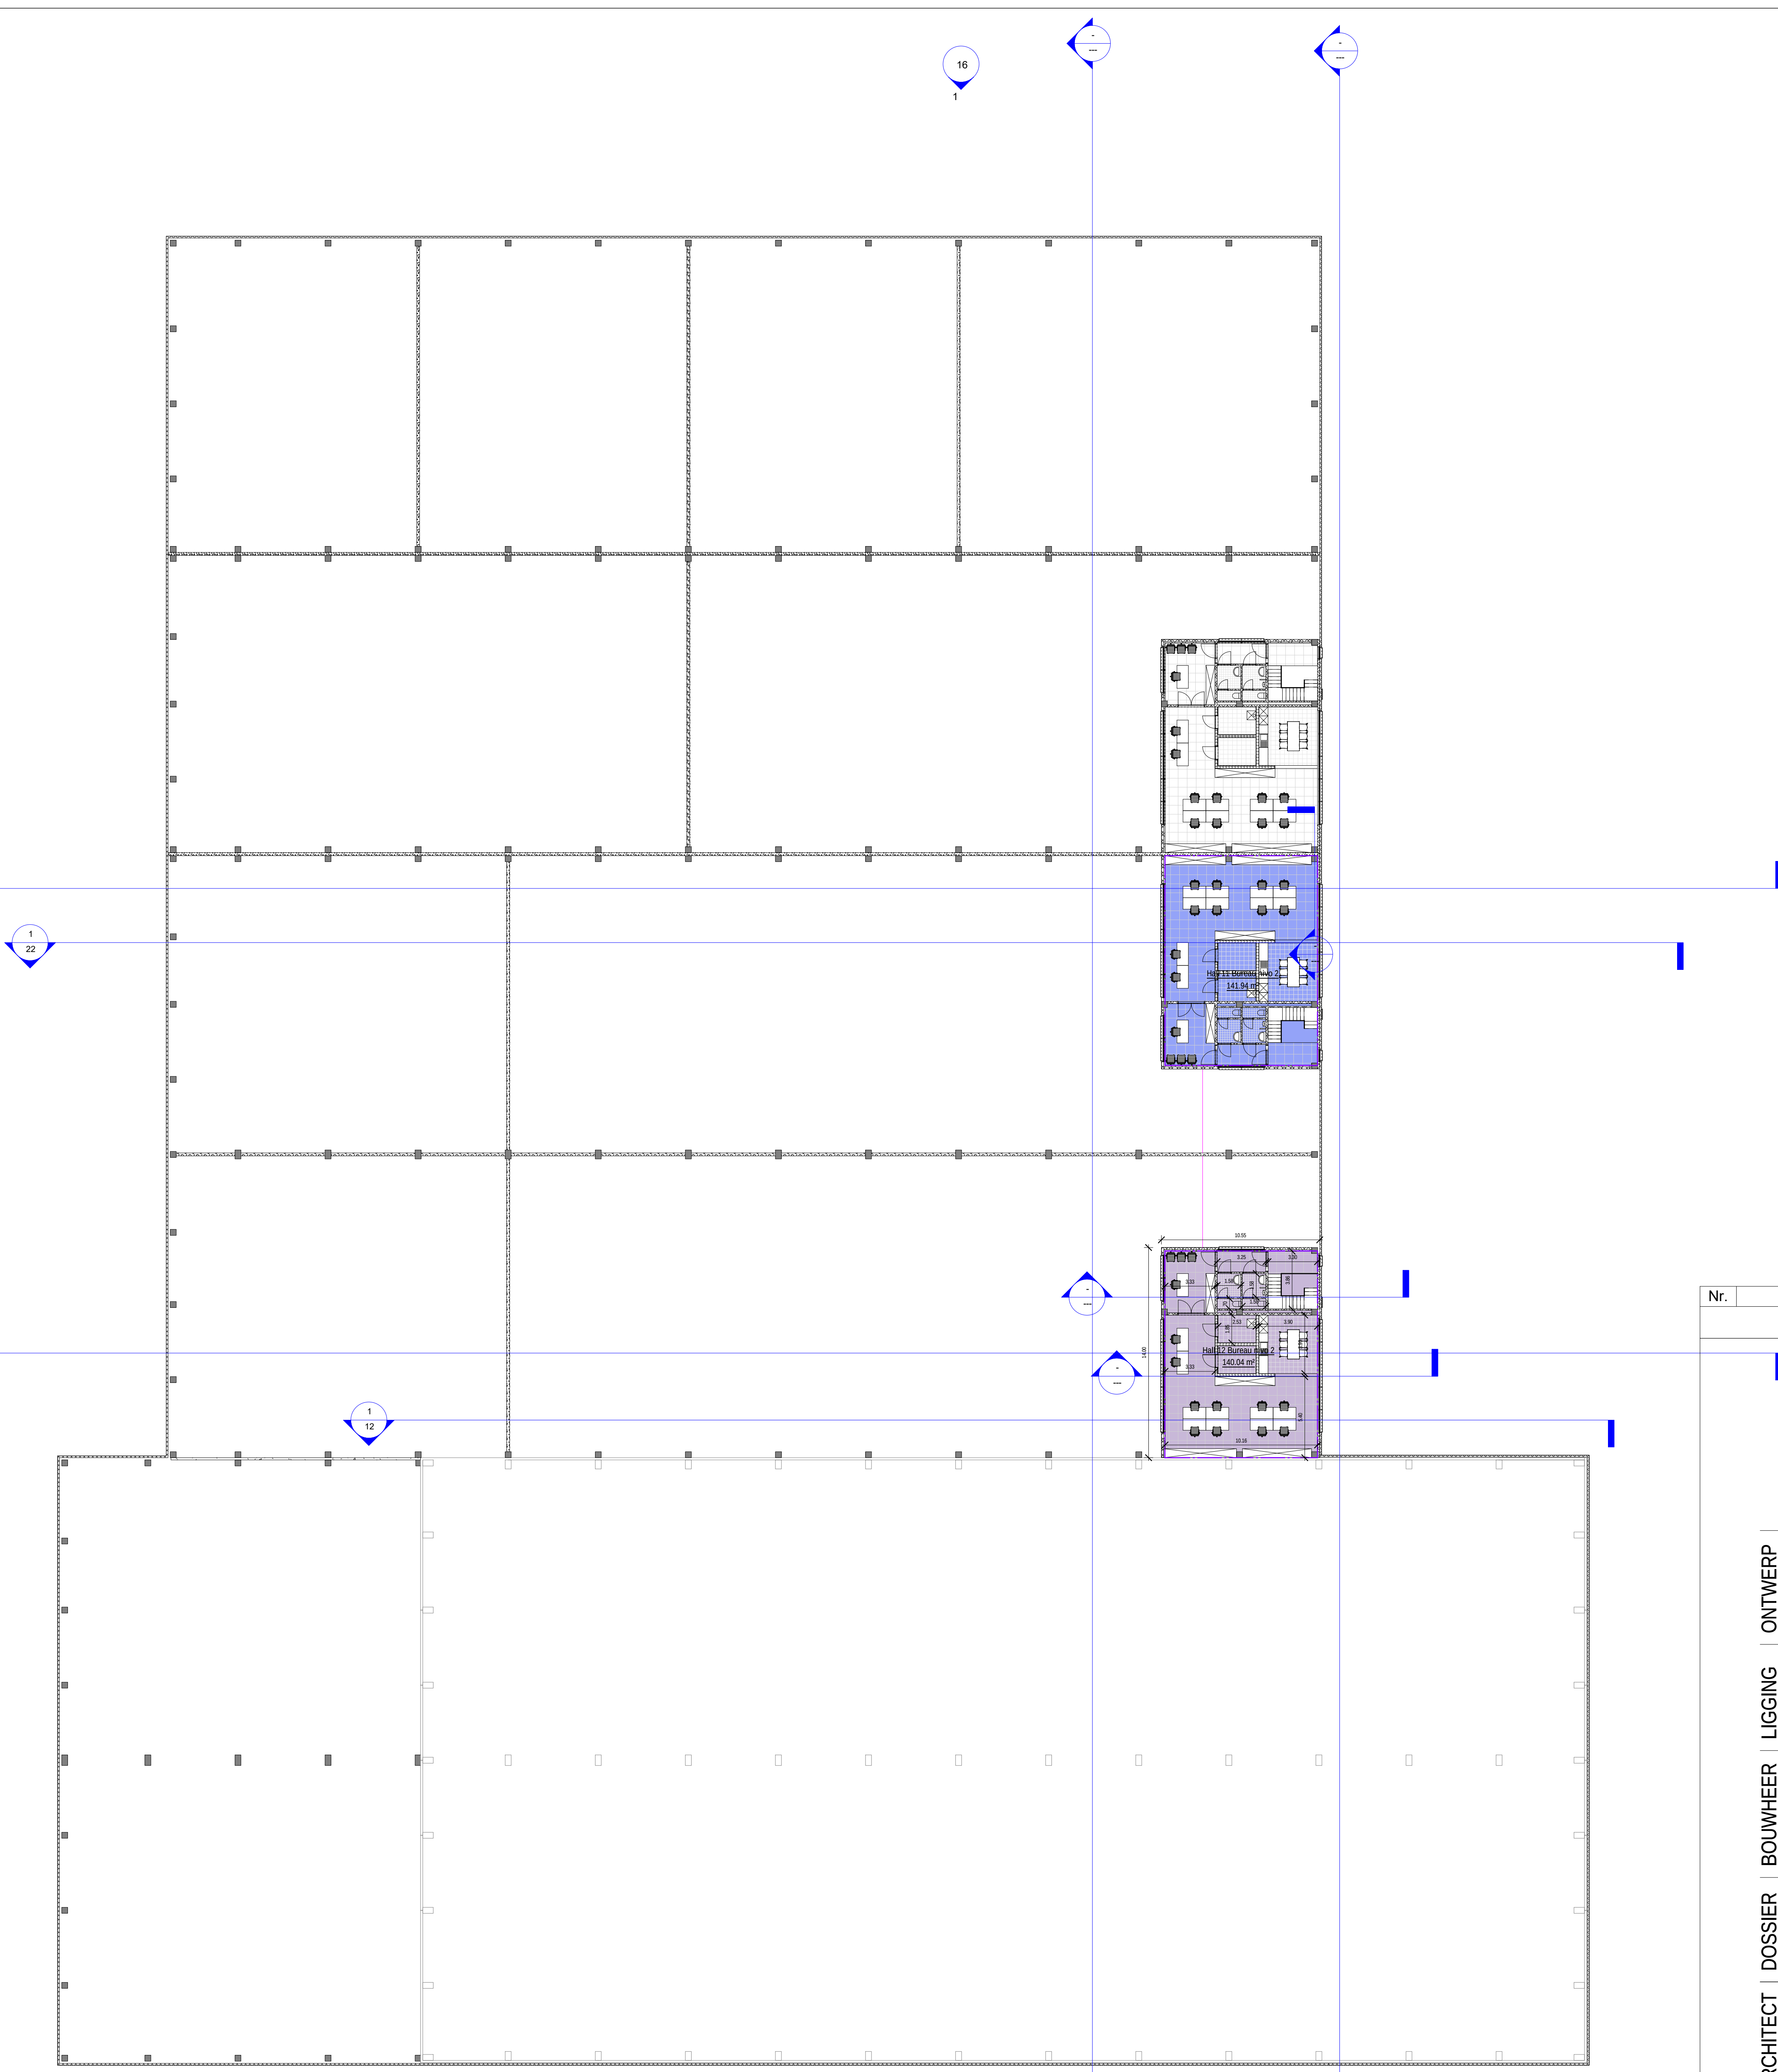

1 Bureau Hall 11 en 12
Verdieping 2
1:200

Nr.	Omschrijving	Datum
	Wijzigingen	
KACHET ARCHITECTS		
ONTWERP	Renovatie bestaand bedrijfsgebouw + uitbreiding	
	Bouwaanvraag	
LIGGING	Provincie:	Vlaams-Brabant
	Adres:	Ten Bergstraat 4
	Postnr.:	1785
	Gemeente:	Merchtem
BOUWHEER	Kad. sectie:	2de afd., sectie C, 558 c & b
	Immo Stuckens-M	
	Dries 77	
	1785	Merchtem
DOSSIER	GSM:	052/ 399 554
	E-mail:	jos@stuckens.be
	BTW:	
	Dossier nr.:	16009
ARCHITECT	Plan:	BA_Bedrijfsgebouw_P_N_4
	Plan nr.:	8
	Datum:	24/05/2017
	Schaal:	Zoals aangeduid
ARCHITECT	KACHET ARCHITECTS BVBA	
	Wolvertemsesteenweg 12	
ARCHITECT	1785 Merchtem	
	Architect Sofie Walravens	
ARCHITECT	0472/44.05.40	
	sofie@kachetarchitects.be	
ARCHITECT	Architect Pascal Van Dooren	
	0495/56.68.27	
ARCHITECT	pascal@kachetarchitects.be	
ARCHITECT	Goedgekeurd en voor akkoord ondertekend	
	Opdrachtgever	
ARCHITECT	Aannemer	
	Architect	



Nr.	Omschrijving	Datum
	Wijzigingen	

KACHET
ARCHITECTS

ONTWERP

Renovatie bestaand bedrijfsgebouw +
uitbreiding
Bouwaanvraag

LIGGING

Provincie: Vlaams-Brabant
Adres: Ten Bergstraat 4
Postnr.: 1785
Gemeente: Merchtem
Kad. sectie: 2de afd., sectie C, 558 c & b

BOUWHEER

Immo Stuckens-M
Dries 77
1785 Merchtem
GSM: 052/ 399 554
E-mail: jos@stuckens.be
BTW:

DOSSIER

Dossier nr.: 16009
Plan: BA_Bedrijfsgebouw_P_N_05_Hemelwaterformulier
Plan nr.: 9
Datum: 24/05/2017
Schaal: Zoals aangeduid

ARCHITECT

KACHET ARCHITECTS BVBA
Wolvertemsesteenweg 12
1785 Merchtem
Architect Sofie Walravens
0472/44.05.40
sofie@kachetarchitects.be

Architect Pascal Van Dooren
0495/56.68.27
pascal@kachetarchitects.be


Goedgekeurd en voor akkoord ondertekend
Opdrachtgever Aannemer

Architect

1

Hemelwaterberekening

1 : 500

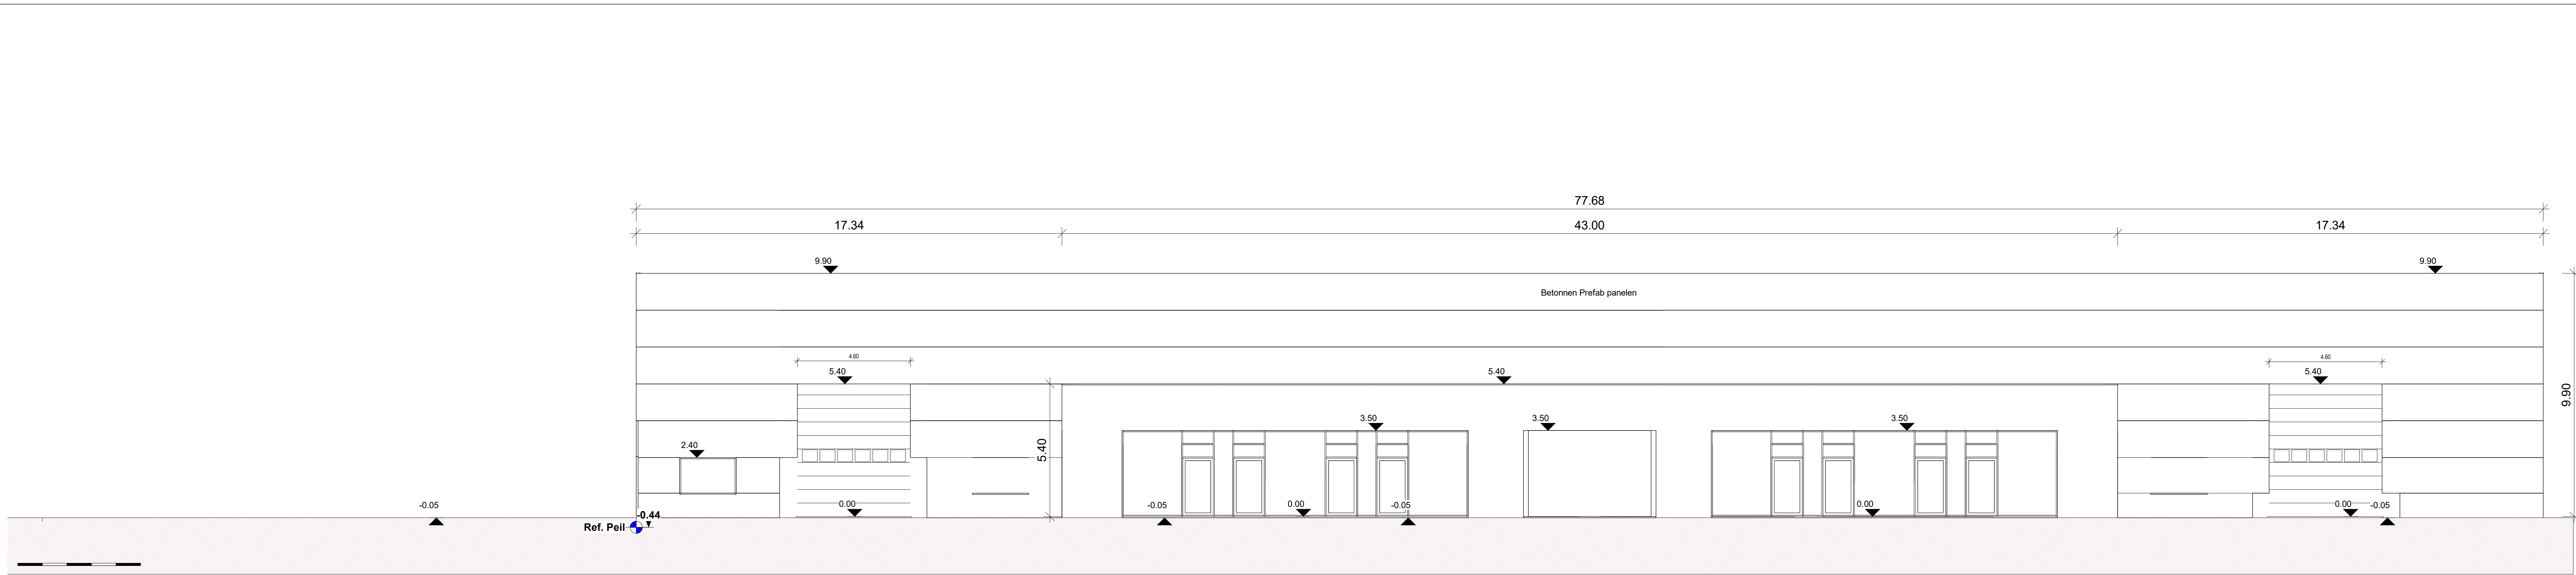

1 Bestaande voorgevel
1 : 100

Nr.	Omschrijving	Datum
	Wijzigingen	

KACHET
ARCHITECTS

ONTWERP Renovatie bestaand bedrijfsgebouw +
uitbreiding
Bouwaanvraag

LIGGING Provincie: Vlaams-Brabant
Adres: Ten Bergstraat 4
Postnr.: 1785
Gemeente: Merchtem
Kad. sectie: 2de afd., sectie C, 558 c & b

BOUWHEER Immo Stuckens-M
Dries 77
1785 Merchtem
GSM: 052/ 399 554
E-mail: jos@stuckens.be
BTW:


DOSSIER Dossier nr.: 16009
Plan: BA Bedrijfsgebouw_G_B_5
Plan nr.: 10
Datum: 24/05/2017
Schaal: Zoals aangeduid

ARCHITECT KACHET ARCHITECTS BVBA
Wolvertemsesteenweg 12
1785 Merchtem
Architect Sofie Walravens
0472/44.05.40
sofie@kachetarchitects.be

Architect Pascal Van Dooren
0495/56.68.27
pascal@kachetarchitects.be

Goedgekeurd en voor akkoord ondertekend
Opdrachtgever Aannemer

Architect

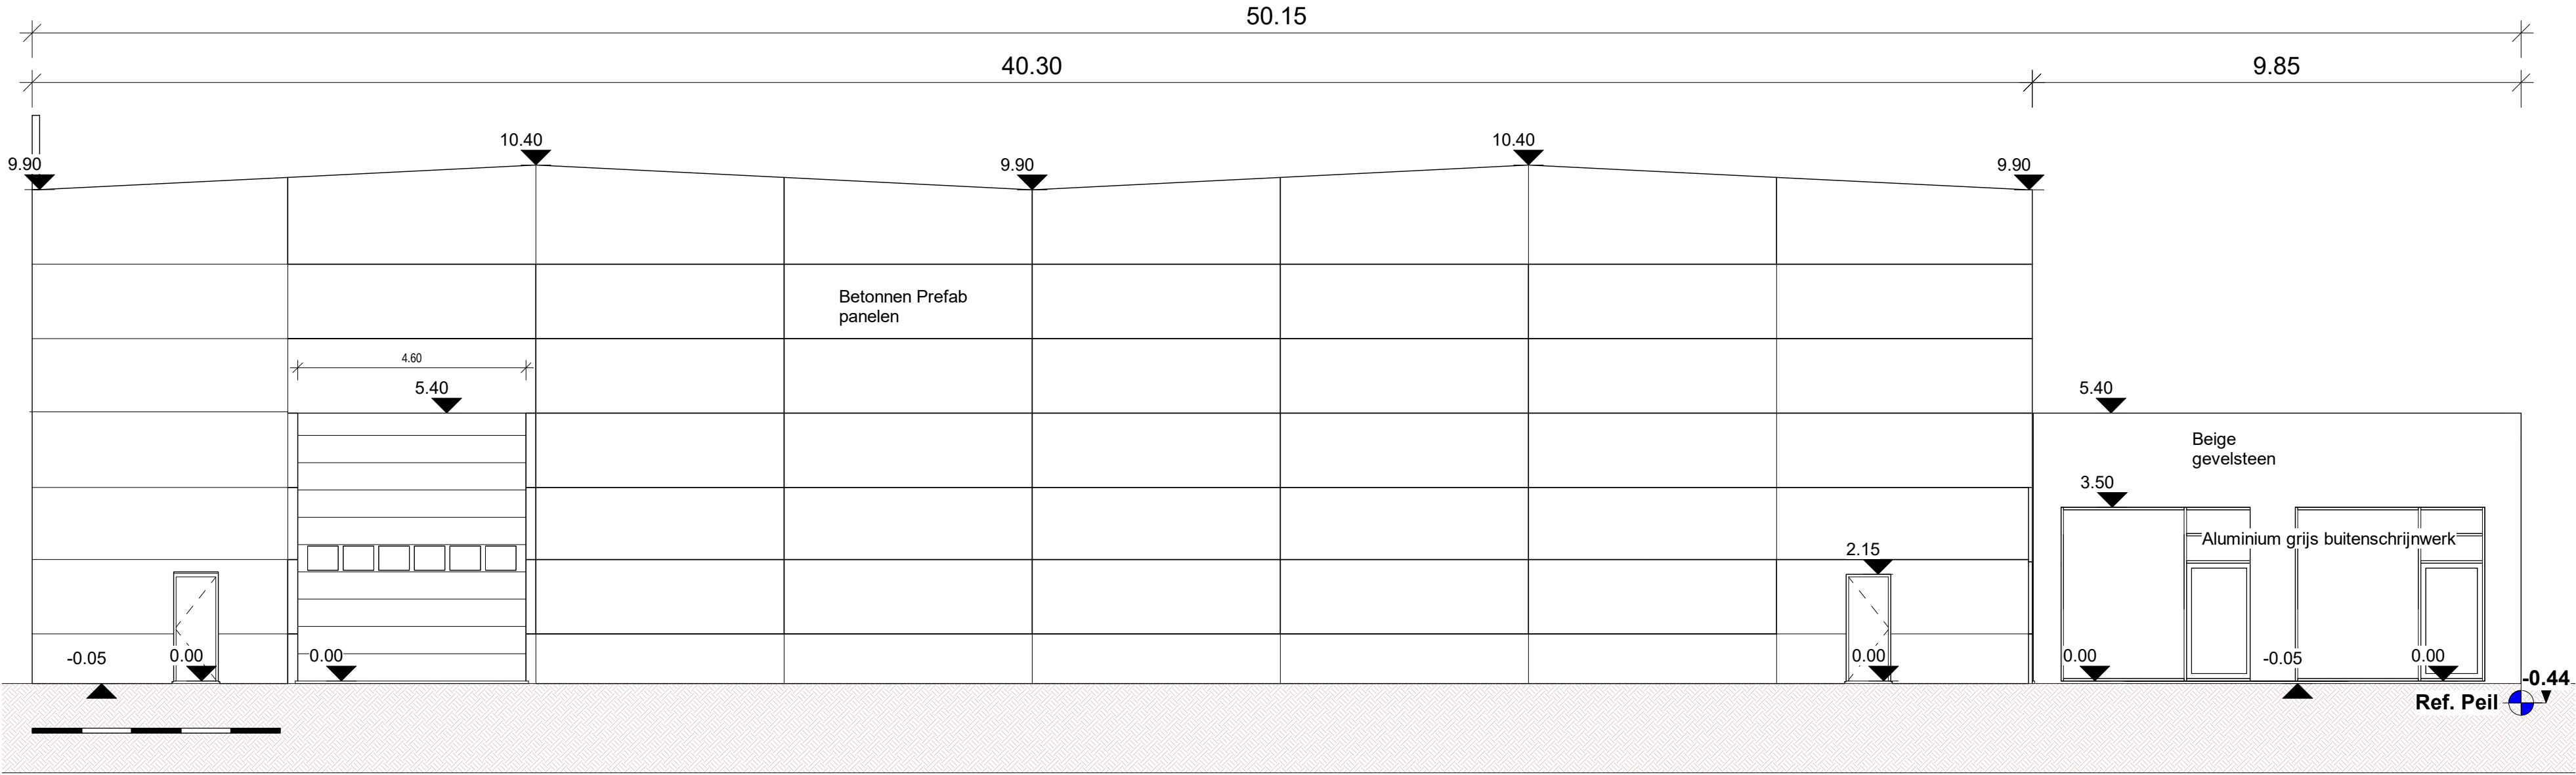

1

Bestaande linker gevel

1 : 100

Nr.	Omschrijving	Datum
Wijzigingen		

KACHET! ARCHITECTS

ONTWERP
Renovatie bestaand bedrijfsgebouw +
uitbreiding
Bouwaanvraag

LIGGING
Provincie: Vlaams-Brabant
Adres: Ten Bergstraat 4
Postnr.: 1785
Gemeente: Merchtem
Kad. sectie: 2de afd., sectie C, 558 c & b

BOUWHEER
Immo Stuckens-M
Dries 77
1785 Merchtem
GSM: 052/ 399 554
E-mail: jos@stuckens.be
BTW:

DOSSIER
Dossier nr.: 16009
Plan: BA Bedrijfsgebouw_G_B_02
Plan nr.: 11
Datum: 24/05/2017
Schaal: Zoals aangeduid

ARCHITECT
KACHET ARCHITECTS BVBA
Wolvertemsesteenweg 12
1785 Merchtem
Architect Sofie Walravens
0472/44.05.40
sofie@kachetarchitects.be

Architect Pascal Van Dooren
0495/56.68.27
pascal@kachetarchitects.be

Goedgekeurd en voor akkoord ondertekend
Opdrachtgever Aannemer Architect



1 Bestaande achtergevel
1 : 100

Nr.	Omschrijving	Datum
	Wijzigingen	

KACHET! ARCHITECTS

ONTWERP

Renovatie bestaand bedrijfsgebouw + uitbreiding

Bouwaanvraag

LIGGING

Provincie:

Vlaams-Brabant

Adres:

Ten Bergstraat 4

Postnr.:

1785

Gemeente:

Merchtem

Kad. sectie:

2de afd., sectie C, 558 c & b

BOUWHEER

Immo Stuckens-M

Dries 77

1785 Merchtem

GSM:

052/ 399 554

E-mail:

jos@stuckens.be

BTW:

DOSSIER

Dossier nr.:

16009

Plan:

BA Bedrijfsgebouw_G_B_03

Plan nr.:

12

Datum:

24/05/2017

Schaal:

Zoals aangeduid

ARCHITECT

KACHET ARCHITECTS BVBA

Wolvertemsesteenweg 12

1785 Merchtem

Architect Sofie Walravens

0472/44.05.40

sofie@kachetarchitects.be

Architect Pascal Van Dooren

0495/56.68.27


pascal@kachetarchitects.be

Goedgekeurd en voor akkoord ondertekend

Opdrachtgever

Aannemer

Architect

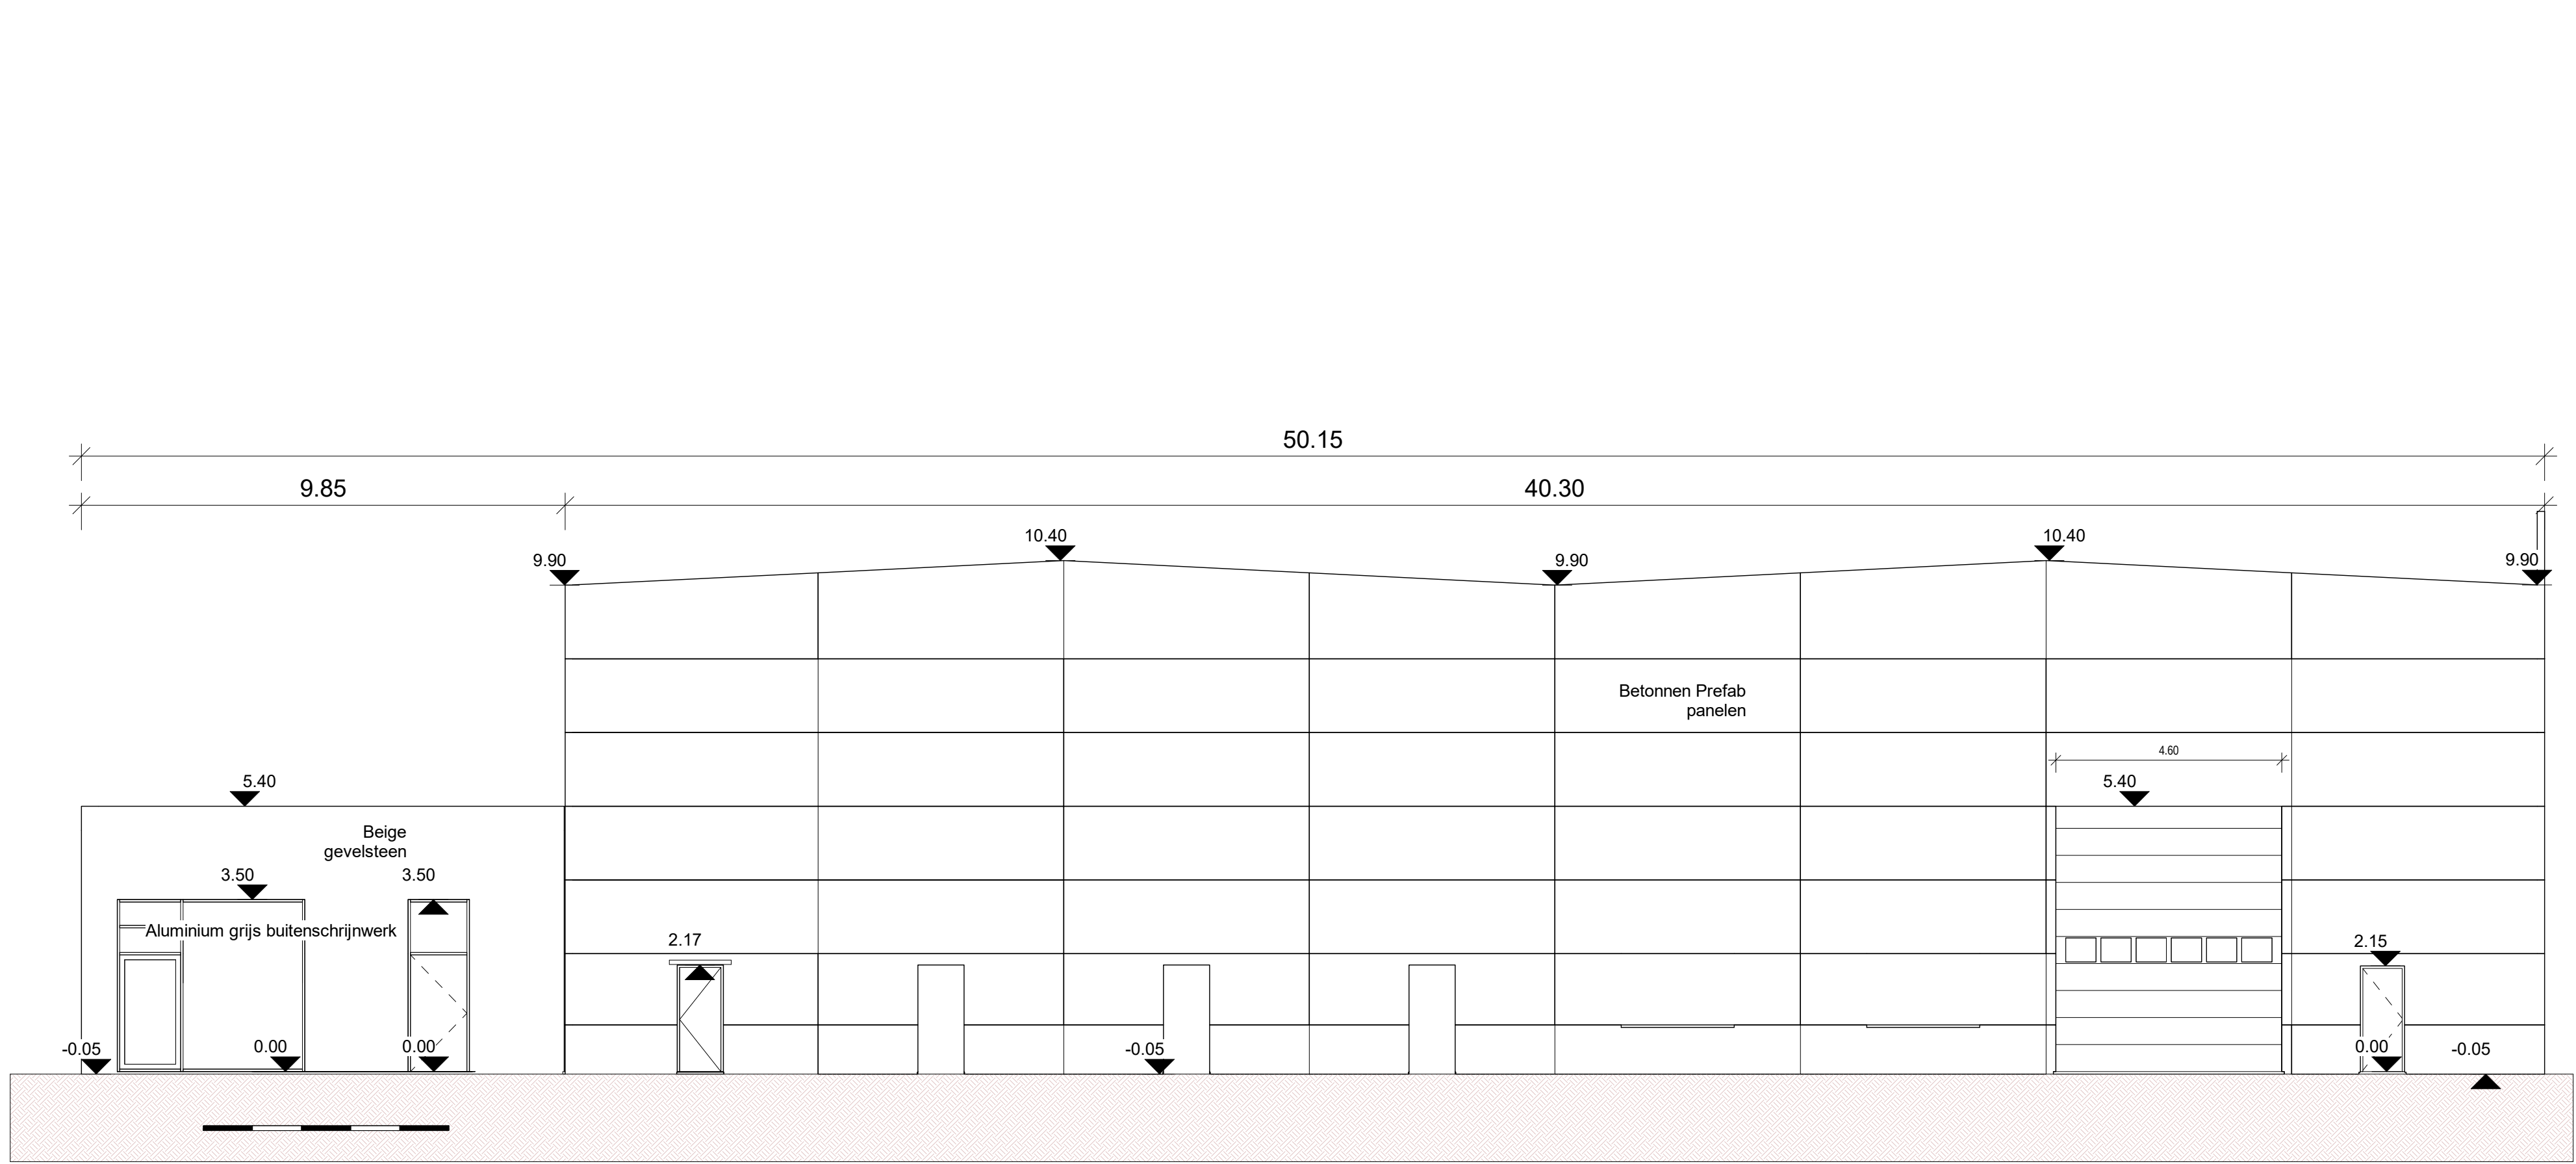

1 Bestaande rechtergevel
1 : 100

Nr.	Omschrijving	Datum
Wijzigingen		



Renovatie bestaand bedrijfsgebouw +
uitbreiding
Bouwaanvraag

Provincie: Vlaams-Brabant
Adres: Ten Bergstraat 4
Postnr.: 1785
Gemeente: Merchtem
Kad. sectie: 2de afd., sectie C, 558 c & b

Immo Stuckens-M
Dries 77
1785 Merchtem
GSM: 052/ 399 554
E-mail: jos@stuckens.be
BTW:

Dossier nr.: 16009
Plan: BA Bedrijfsgebouw_G_B_04
Plan nr.: 13
Datum: 24/05/2017
Schaal: Zoals aangeduid

KACHET ARCHITECTS BVBA
Wolvertemsesteenweg 12
1785 Merchtem
Architect Sofie Walravens
0472/44.05.40
sofie@kachetarchitects.be

Architect Pascal Van Dooren
0495/56.68.27
pascal@kachetarchitects.be

Goedgekeurd en voor akkoord ondertekend
Opdrachtgever Aannemer Architect



1 Gevel links nieuwe toestand
1 : 100

Legende Gevelmaterialen

- 1 Sandwichpanelen Hall - Licht Grijs
- 2 Buitenschrijnwerk + Poorten - Donker Grijs
- 3 Prefabbeton - Licht Grijs (Betonkleur)
- 4 Bestaand bureau donker grijs geschilderde baksteen
- 5 Sandwichpanelen Kantoren - Donker Grijs

KACHET
ARCHITECTS

Renovatie bestaand bedrijfsgebouw +
uitbreiding
Bouwaanvraag

Provincie: Vlaams-Brabant
Adres: Ten Bergstraat 4
Postnr.: 1785
Gemeente: Merchtem
Kad. sectie: 2de afd., sectie C, 558 c & b


Immo Stuckens-M
Dries 77
1785 Merchtem
GSM: 052/ 399 554
E-mail: jos@stuckens.be
BTW:

Dossier nr.: 16009
Plan: BA Bedrijfsgebouw_G_N_02
Plan nr.: 15
Datum: 24/05/2017
Schaal: Zoals aangeduid

KACHET ARCHITECTS BVBA
Wolvertemsesteenweg 12
1785 Merchtem
Architect Sofie Walravens
0472/44.05.40
sofie@kachetarchitects.be

Architect Pascal Van Dooren
0495/56.68.27
pascal@kachetarchitects.be

Goedgekeurd en voor akkoord ondertekend
Opdrachtgever Aannemer Architect

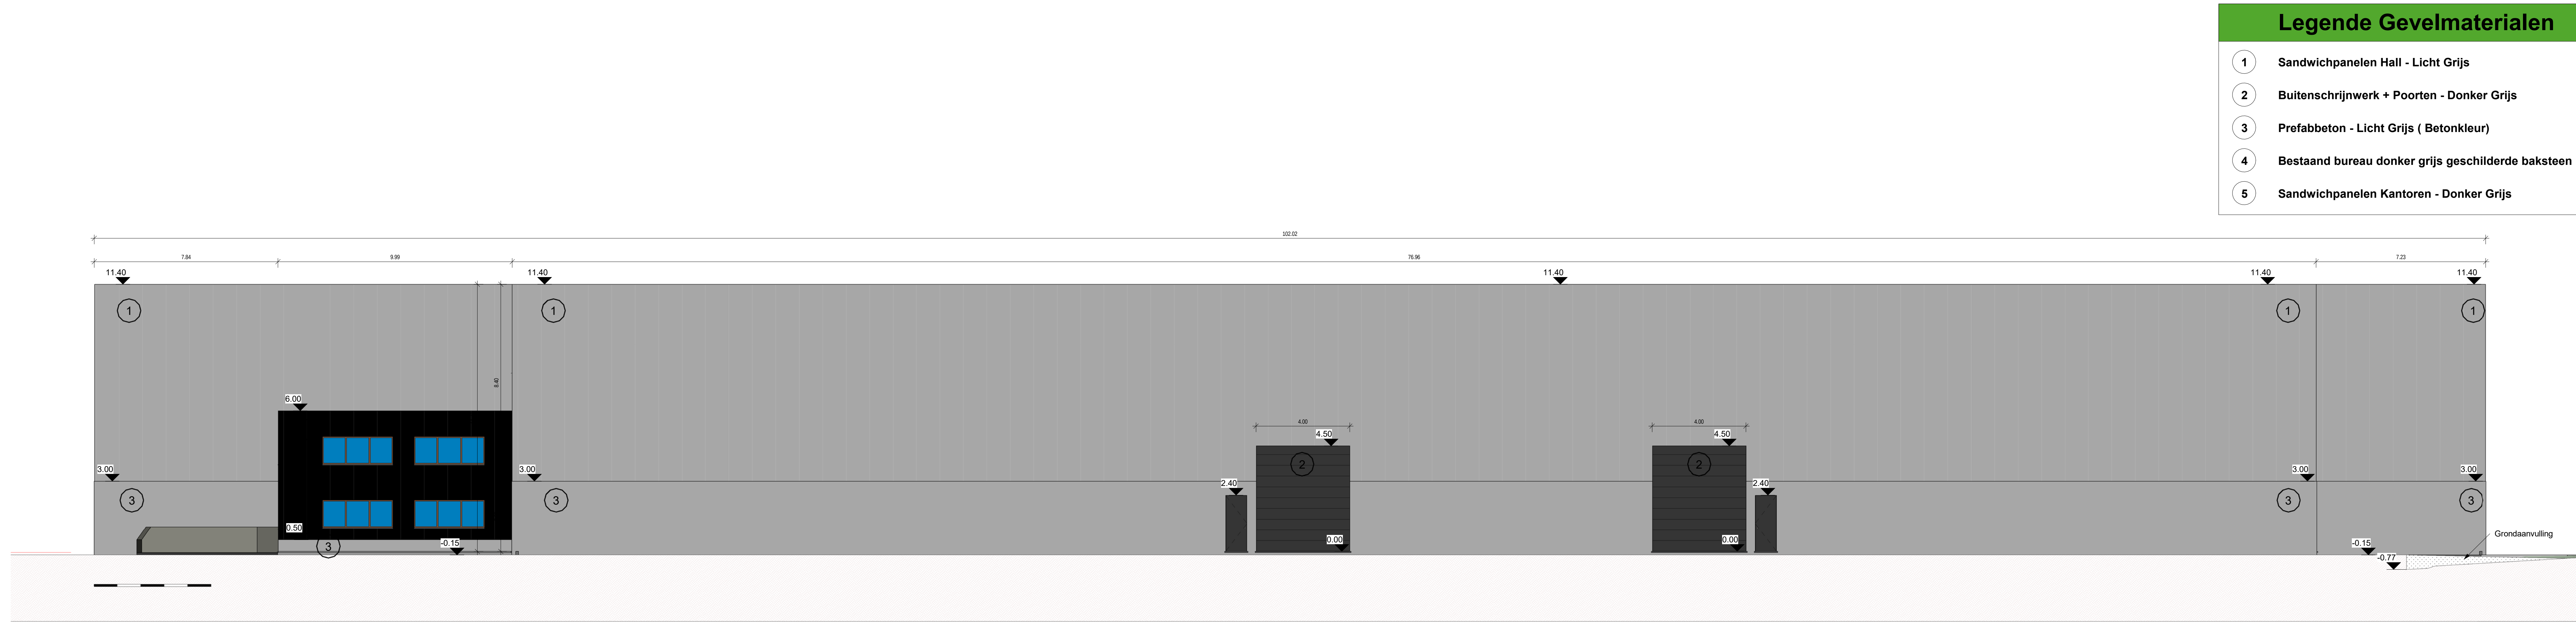

1 Achtergevel nieuwe
toestand
1:100

Legende Gevelmaterialen

- 1 Sandwichpanelen Hall - Licht Grijs
- 2 Buitenschrijnwerk + Poorten - Donker Grijs
- 3 Prefabbeton - Licht Grijs (Betonkleur)
- 4 Bestaand bureau donker grijs geschilderde baksteen
- 5 Sandwichpanelen Kantoren - Donker Grijs

Nr.	Omschrijving	Datum
	Wijzigingen	

KACHET
ARCHITECTS

ONTWERP Renovatie bestaand bedrijfsgebouw +
uitbreiding
Bouwaanvraag

LIGGING Provincie: Vlaams-Brabant
Adres: Ten Bergstraat 4
Postnr.: 1785
Gemeente: Merchtem
Kad. sectie: 2de afd., sectie C, 558 c & b


BOUWHEER Immo Stuckens-M
Dries 77
1785 Merchtem
GSM: 052/ 399 554
E-mail: jos@stuckens.be
BTW:

DOSSIER Dossier nr.: 16009
Plan: BA Bedrijfsgebouw_G_N_03
Plan nr.: 16
Datum: 24/05/2017
Schaal: Zoals aangeduid

ARCHITECT KACHET ARCHITECTS BVBA
Wolvertemsesteenweg 12
1785 Merchtem
Architect Sofie Walravens
0472/44.05.40
sofie@kachetarchitects.be

Architect Pascal Van Dooren
0495/56.68.27
pascal@kachetarchitects.be

Goedgekeurd en voor akkoord ondertekend
Opdrachtgever Annemer Architect

 

- ### Legende Gevelmaterialen
- 1 Sandwichpanelen Hall - Licht Grijs
 - 2 Buitenschrijnwerk + Poorten - Donker Grijs
 - 3 Prefabbeton - Licht Grijs (Betonkleur)
 - 4 Bestaand bureau donker grijs geschilderde baksteen
 - 5 Sandwichpanelen Kantoren - Donker Grijs

Nr.

Omschrijving

Wijzigingen

Datum

KACHET ARCHITECTS

ONTWERP

Renovatie bestaand bedrijfsgebouw + uitbreiding

Bouwaanvraag

LIGGING

Provincie: Vlaams-Brabant

Adres: Ten Bergstraat 4

Postnr.: 1785

Gemeente: Merchtem

Kad. sectie: 2de afd., sectie C, 558 c & b

BOUWHEER

Immo Stuckens-M

Dries 77

1785 Merchtem

GSM: 052/ 399 554

E-mail: jos@stuckens.be

BTW:

DOSSIER

Dossier nr.: 16009

Plan: BA Bedrijfsgebouw_G_N_04

Plan nr.: 17

Datum: 24/05/2017

Schaal: Zoals aangeduid

ARCHITECT

KACHET ARCHITECTS BVBA

Wolvertemsesteenweg 12

1785 Merchtem

Architect Sofie Walravens

0472/44.05.40

sofie@kachetarchitects.be

Architect Pascal Van Dooren

0495/56.68.27

pascal@kachetarchitects.be

Goedgekeurd en voor akkoord ondertekend

Opdrachtgever

Aannemer

Architect

X:\dossiers_03architectuur\000_Stuckens_Walravens\000_178521_Stuckens_Baant



Renovatie bestaand bedrijfsgebouw +
uitbreiding
Bouwaanvraag


Provincie: Vlaams-Brabant
Adres: Ten Bergstraat 4
Postnr.: 1785
Gemeente: Merchtem
Kad. sectie: 2de afd., sectie C, 558 c & b

Immo Stuckens-M
Dries 77
1785 Merchtem
GSM: 052/ 399 554
E-mail: jos@stuckens.be
BTW:


Dossier nr.: 16009
Plan: BA Bedrijfsgebouw_S_B_02
Plan nr.: 19
Datum: 24/05/2017
Schaal: Zoals aangeduid

KACHET ARCHITECTS BVBA Wolvertemsesteenweg 12 1785 Merchtem Architect Sofie Walravens 0472/44.05.40 sofie@kachetarchitects.be	Architect Pascal Van Dooren 0495/56.68.27 pascal@kachetarchitects.be
--	--

Goedgekeurd en voor akkoord ondertekend Opdrachtgever	Aannemer	Architect
--	----------	-----------

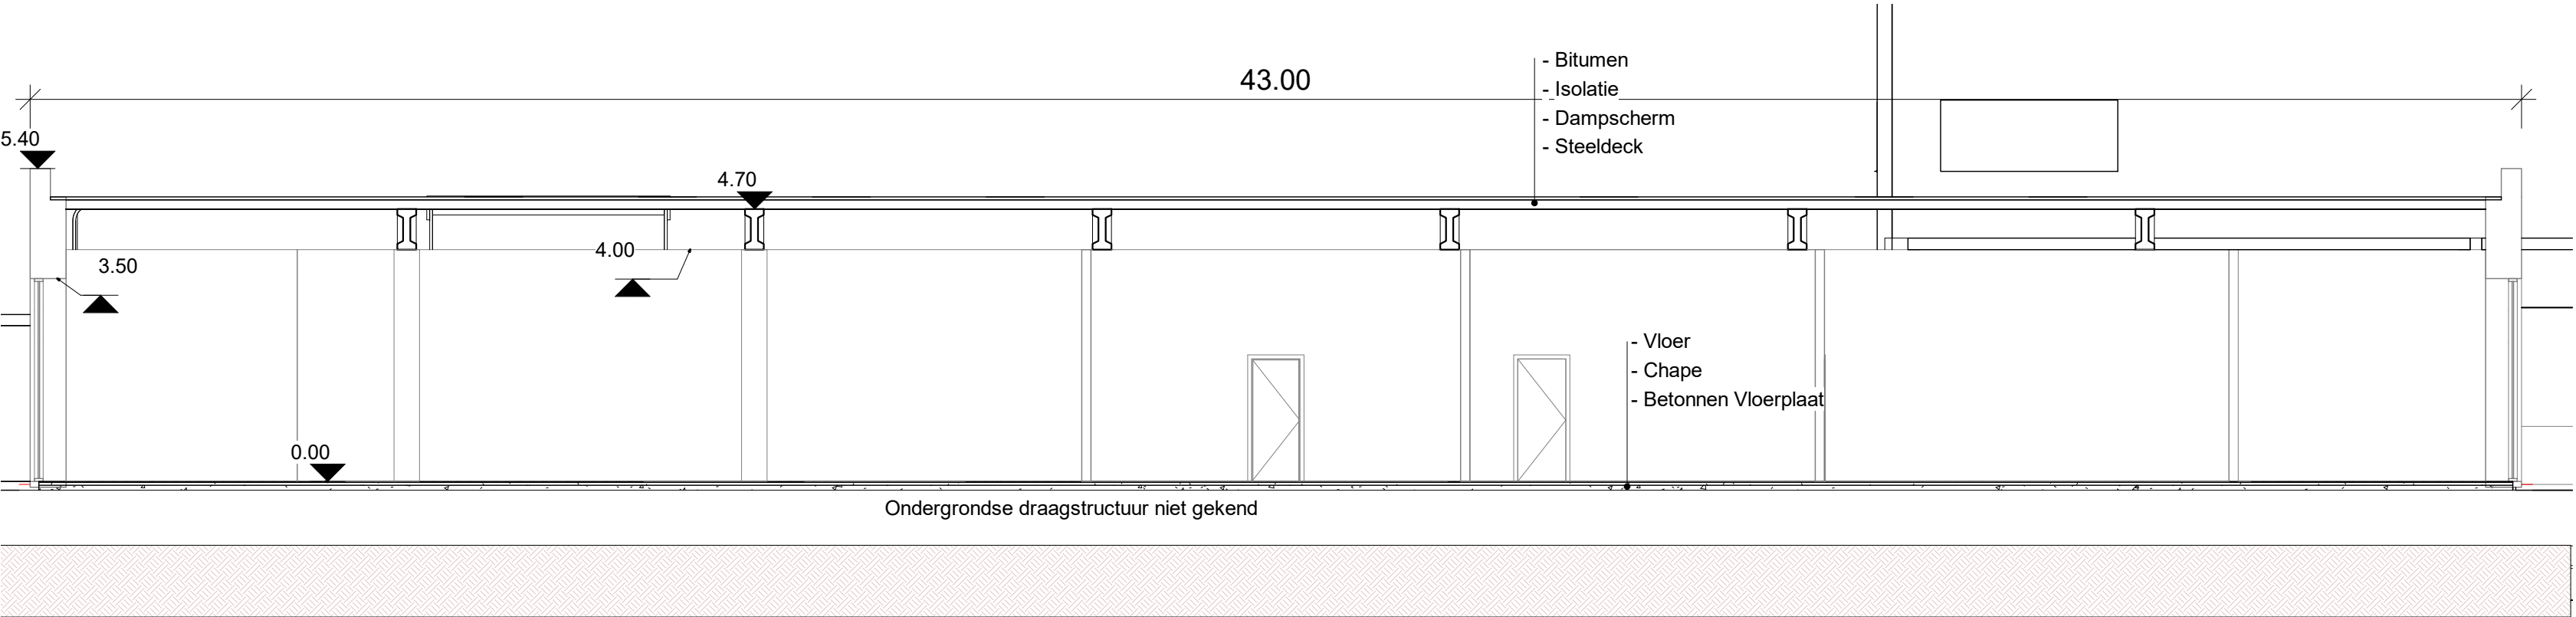

1 Langssnede bestaande kantoren
1: 100

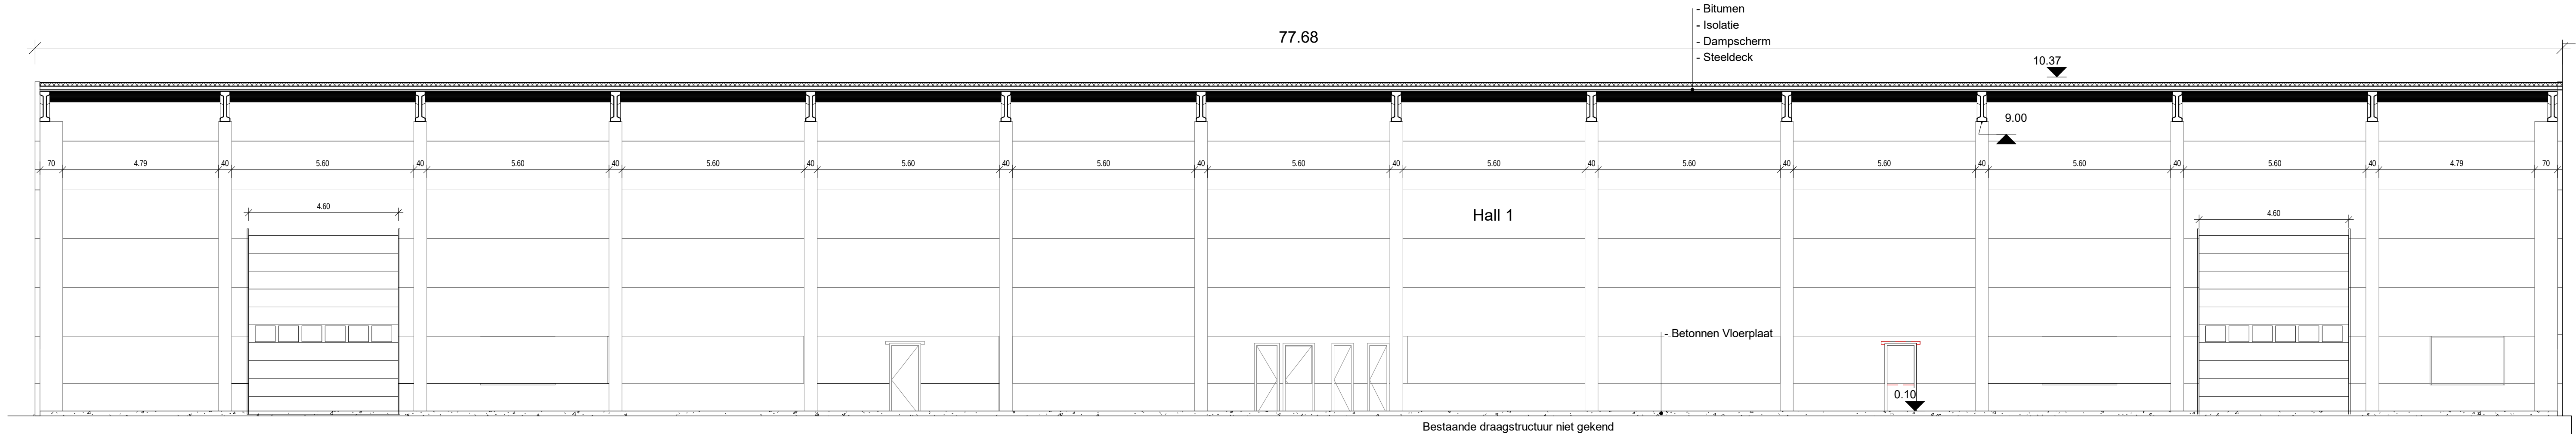

1

Langssnede bestaande hall

1 : 100

Nr.	Omschrijving	Datum
	Wijzigingen	

KACHET!
ARCHITECTS

Renovatie bestaand bedrijfsgebouw +
uitbreiding
Bouwaanvraag

Provincie: Vlaams-Brabant
Adres: Ten Bergstraat 4
Postnr.: 1785
Gemeente: Merchtem
Kad. sectie: 2de afd., sectie C, 558 c & b

Immo Stuckens-M
Dries 77
1785 Merchtem
GSM: 052/ 399 554
E-mail: jos@stuckens.be
BTW:


Dossier nr.: 16009
Plan: BA Bedrijfsgebouw_S_B_03
Plan nr.: 20
Datum: 24/05/2017
Schaal: Zoals aangeduid

KACHET ARCHITECTS BVBA
Wolvertemsesteenweg 12
1785 Merchtem
Architect Sofie Walravens
0472/44.05.40
sofie@kachetarchitects.be

Architect Pascal Van Dooren
0495/56.68.27
pascal@kachetarchitects.be

Goedgekeurd en voor akkoord ondertekend
Opdrachtgever Aannemer

Architect

 

1 dwarssnede Hall 3 & 12
1 : 100

Nr.	Omschrijving	Datum
	Wijzigingen	

KACHET
ARCHITECTS

ONTWERP
Renovatie bestaand bedrijfsgebouw +
uitbreiding
Bouwaanvraag

LIGGING
Provincie: Vlaams-Brabant
Adres: Ten Bergstraat 4
Postnr.: 1785
Gemeente: Merchtem
Kad. sectie: 2de afd., sectie C, 558 c & b

BOUWHEER
Immo Stuckens-M
Dries 77
1785 Merchtem
GSM: 052/ 399 554
E-mail: jos@stuckens.be
BTW:

DOSSIER
Dossier nr.: 16009
Plan: BA Bedrijfsgebouw_S_N_01
Plan nr.: 21
Datum: 24/05/2017
Schaal: Zoals aangeduid

ARCHITECT
KACHET ARCHITECTS BVBA
Wolvertemsesteenweg 12
1785 Merchtem
Architect Sofie Walravens
0472/44.05.40
sofie@kachetarchitects.be
Architect Pascal Van Dooren
0495/56.68.27
pascal@kachetarchitects.be

Goedgekeurd en voor akkoord ondertekend
Opdrachtgever Aannemer Architect

**KACHET
ARCHITECTS**

TWERP Renovatie bestaand bedrijfsgebouw + uitbreiding

0 Bouwaanvraag

LIGGING

Provincie: Vlaams-Brabant
Adres: Ten Bergstraat 4
Postnr.: 1785
Gemeente: Merchtem
Kad. sectie: 2de afd., sectie C, 558 c & b

Immo Stuckens-M

BOUWHEEL Dries 77
1785 Merchtem
GSM: 052/ 399 554
E-mail: jos@stuckens.be
BTW:

DOSSIER Dossier nr.: 16009
Plan: BA Bedrijfsgebouw_S_N_02
Plan nr.: 22
Datum: 24/05/2017
Schaal: Zoals aangeduid

ARCHITECT KACHET ARCHITECTS BVBE
Wolvertemsesteenweg 12
1785 Merchtem
Architect Sofie Walravens
0472/44.05.40
sofie@kachetarchitects.be


Architect Pascal Van Dooren
0495/56.68.27
pascal@kachetarchitects.be


Goedgekeurd en voor akkoord ondertekend
Opdrachtgever Aannemer

Legende Gevelmaterialen

- 1 Sandwichpanelen Hall - Licht Grijs
- 2 Buitenschrijnwerk + Poorten - Donker Grijs
- 3 Prefabbeton - Licht Grijs (Betonkleur)
- 4 Bestaand bureau donker grijs geschilderde baksteen
- 5 Sandwichpanelen Kantoren - Donker Grijs

1 : 50

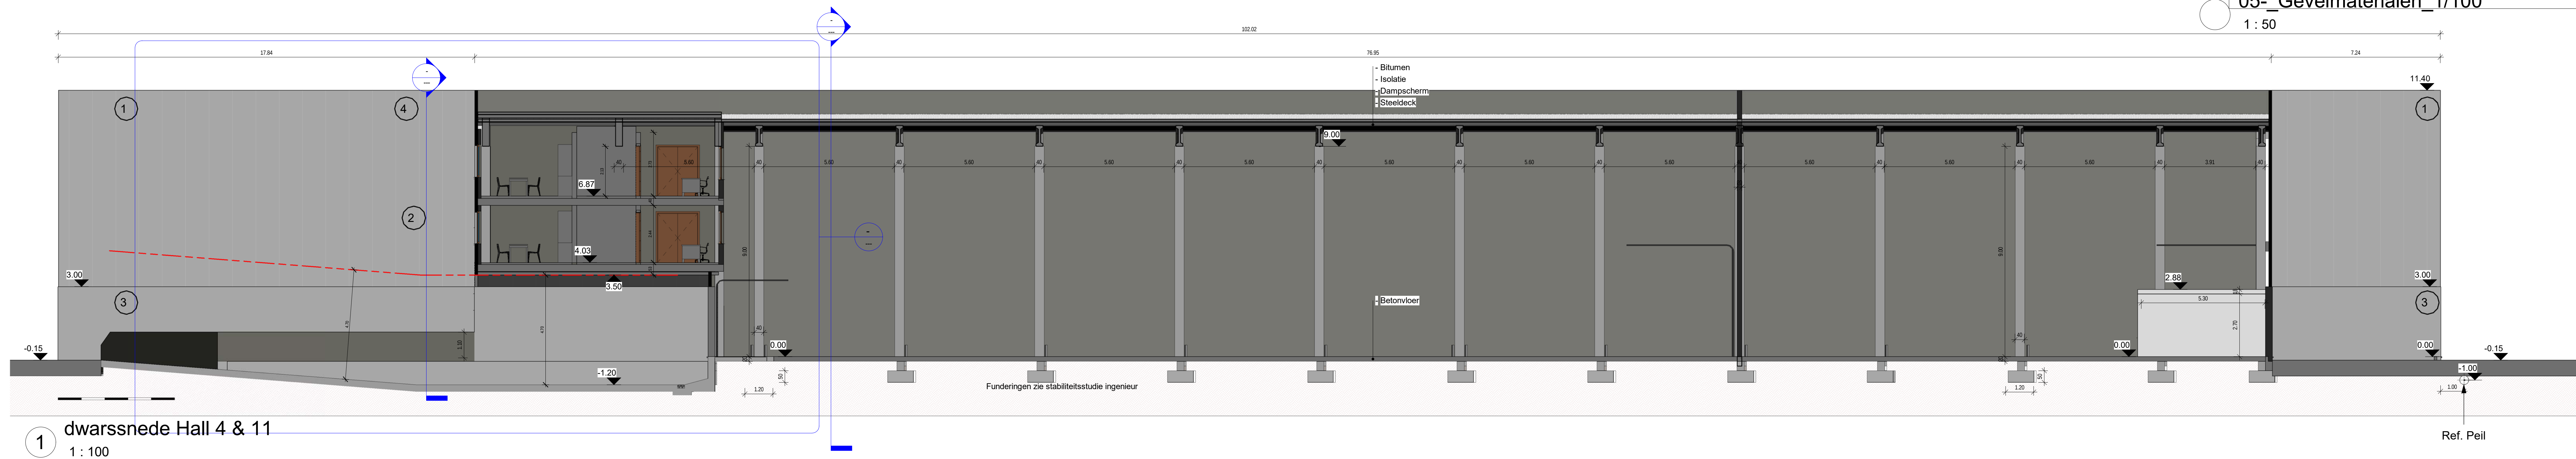

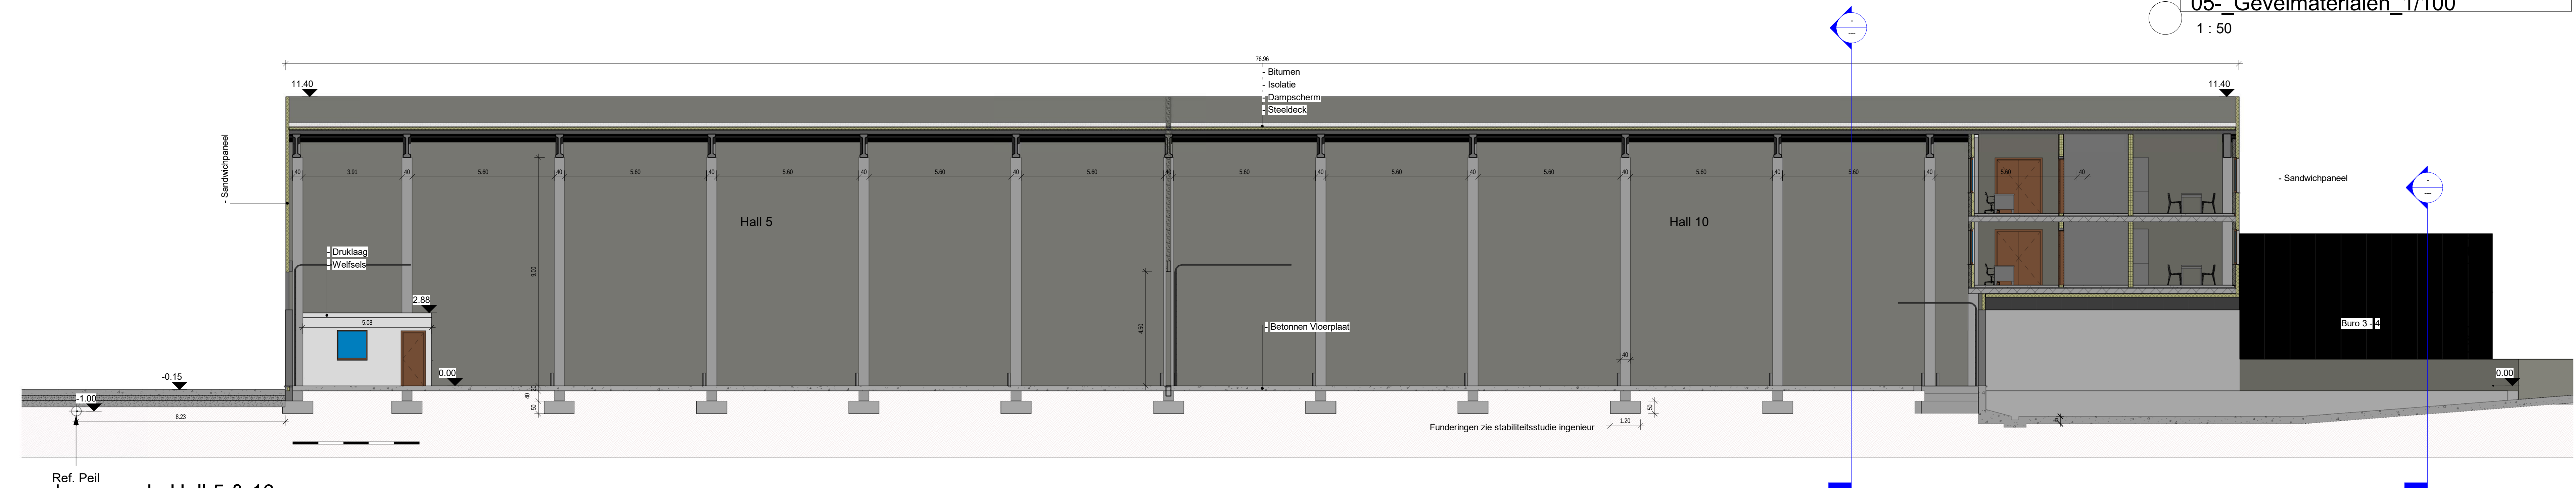

- ### Legende Gevelmaterialen
- 1 Sandwichpanelen Hall - Licht Grijs
 - 2 Buitenschrijnwerk + Poorten - Donker Grijs
 - 3 Prefabbeton - Licht Grijs (Betonkleur)
 - 4 Bestaand bureau donker grijs geschilderde baksteen
 - 5 Sandwichpanelen Kantoren - Donker Grijs
- 05- Gevelmaterialen_1/100
- 1 : 50

KACHET ARCHITECTS

Renovatie bestaand bedrijfsgebouw + uitbreiding

Bouwaanvraag

Provincie: Vlaams-Brabant
Adres: Ten Bergstraat 4
Postnr.: 1785
Gemeente: Merchtem
Kad. sectie: 2de afd., sectie C, 558 c & b

Immo Stuckens-M
Dries 77
1785 Merchtem
GSM: 052/ 399 554
E-mail: jos@stuckens.be
BTW:

Dossier nr.: 16009
Plan: BA Bedrijfsgebouw_S_N_03
Plan nr.: 23
Datum: 24/05/2017
Schaal: Zoals aangeduid

KACHET ARCHITECTS BVBA
Wolvertemsesteenweg 12
1785 Merchtem
Architect Sofie Walravens
0472/44.05.40
sofie@kachetarchitects.be

Architect Pascal Van Dooren
0495/56.68.27
pascal@kachetarchitects.be

Goedgekeurd en voor akkoord ondertekend
Opdrachtgever Aannemer Architect

